克拉玛依市克拉玛依区老旧小区、街区改造项目

（一期）—增补内容（一）

初 步 设 计

项目编号：CS26012

克拉玛依市建筑规划设计院有限公司
证书编号:A265000877
乙级：市政行业（排水工程、给水工程、热力工程、城镇燃气工程、环境卫生工程）；建筑行业（建筑工程）
电力行业（变电工程、送电工程）；风景园林工程设计专项
有效期至2029年10月 工程设计文件专用章
新疆维吾尔自治区住房和城乡建设厅监制

编制单位:克拉玛依市建筑规划设计院有限公司

2026 年5月

工 程 设 计 资 质 证 书

企 业 名 称：克拉玛依市建筑规划设计院有限公司

详 细 地 址：新疆克拉玛依市塔河路121号

统一社会信用代码：91650200718959085L　法 定 代 表 人：张正

注 册 资 本：400万人民币　经 济 性 质：有限责任公司（自然人投资或控股）

证 书 编 号：A265000877　有 效 期：至 2029年10月21日

资质类别及等级：
市政行业（排水工程）专业乙级(2024/05/06至2029/05/06)
风景园林工程设计专项乙级(2024/05/06至2029/05/06)
建筑行业（建筑工程）专业乙级(2024/05/06至2029/05/06)
市政行业（给水工程）专业乙级(2024/10/21至2029/10/21)
电力行业（变电工程）专业乙级(2024/10/21至2029/10/21)
电力行业（送电工程）专业乙级(2024/10/21至2029/10/21)
市政行业（热力工程）专业乙级(2024/10/21至2029/10/21)
市政行业（城镇燃气工程）专业乙级(2024/10/21至2029/10/21)
市政行业（环境卫生工程）专业乙级(2024/10/21至2029/10/21)
******

证书信息请通过微信搜索"新疆工程建设云"小程序扫描二维码查询

发证机关：

2024 年 10 月 21 日

工程名称：克拉玛依市克拉玛依区老旧小区、街区改造项目（一期）

—增补内容（一）

项目编号：CS26012

建设单位：克拉玛依区住房和城乡建设局

建筑资质等级：　　乙级

克拉玛依市建筑规划设计院有限公司
证书编号:A265000877
乙级：市政行业（排水工程、给水工程、热力工程、城镇燃气工程、环境卫生工程）；建筑行业（建筑工程）
电力行业（变电工程、送电工程）；风景园林工程设计专项
有效期至2029年10月 工程设计文件专用章
新疆维吾尔自治区住房和城乡建设厅监制

编制单位：	克拉玛依市建筑规划设计院有限公司		
法人代表：	张 正（高级工程师）		
总　　工：	程延川（高级工程师、一级注册结构师）		
项 目 人 员			
	姓　名	职　称	签　名
项目负责人	汪东辉	一级注册建筑师	
编制人员			
建筑专业	卢昆鹏	高级工程师	

日期					
签名					
共名					
专业	暖通	电气	总图		
日期					
签名					
共名					
专业	建筑	结构	给排水		

图 纸 目 录

Drawings List

序号	专业	图号	图 名	图 幅	备 注
1	建筑	建初-001	目 录 （一）	A1	
2	建筑	建初-002	目 录 （二）	A1	
3	建筑	建初-003	建筑设计说明一	A1	
4	建筑	建初-004	建筑设计说明二	A1	
5	建筑	建初-005	建筑设计说明三	A1	
6	建筑	建初-006	汇福家园A1栋屋顶平面图 汇福家园A2栋屋顶平面图	A1	
7	建筑	建初-007	汇福家园A3栋屋顶平面图 汇福家园A5栋屋顶平面图	A1	
8	建筑	建初-008	汇福家园A4栋屋顶平面图 汇福家园A6栋屋顶平面图 一层市场屋面(A4-A6)	A1	
9	建筑	建初-009	汇福家园A7栋屋顶平面图 汇福家园A8栋屋顶平面图	A1	
10	建筑	建初-010	汇福家园A9栋屋顶平面图 汇福家园A10栋屋顶平面图	A1	
11	建筑	建初-011	汇福家园A11栋屋顶平面图 汇福家园A12栋屋顶平面图	A1	
12	建筑	建初-012	汇福家园A13栋屋顶平面图 汇福家园A13栋-1段屋顶平面图	A1	
13	建筑	建初-013	汇福家园A13栋-2段屋顶平面图 汇福家园A13栋-3段屋顶平面图	A1	
14	建筑	建初-014	汇福家园B1栋屋顶平面图 汇福家园B2栋屋顶平面图	A1	
15	建筑	建初-015	汇福家园B3栋屋顶平面图 汇福家园B4栋屋顶平面图	A1	
16	建筑	建初-016	汇福家园B5栋屋顶平面图 汇福家园B6栋屋顶平面图	A1	
17	建筑	建初-017	汇福家园B7栋屋顶平面图 汇福家园B8栋屋顶平面图	A1	
18	建筑	建初-018	汇福家园B9栋屋顶平面图 汇福家园B10栋屋顶平面图	A1	
19	建筑	建初-019	汇福家园B11栋屋顶平面图 汇福家园B12栋屋顶平面图	A1	
20	建筑	建初-020	汇福家园C1栋屋顶平面图 汇福家园C2栋屋顶平面图	A1	
21	建筑	建初-021	汇福家园C3栋屋顶平面图 汇福家园C4栋屋顶平面图	A1	
22	建筑	建初-022	汇福家园C5栋屋顶平面图 汇福家园C6栋屋顶平面图	A1	
23	建筑	建初-023	汇福家园C7栋屋顶平面图 汇福家园C8栋屋顶平面图	A1	
24	建筑	建初-024	汇福家园C9栋屋顶平面图 汇福家园C10栋屋顶平面图	A1	
25	建筑	建初-025	汇福家园C11栋屋顶平面图 汇福家园C12栋屋顶平面图	A1	
26	建筑	建初-026	汇福家园C13栋屋顶平面图 汇福家园C14栋屋顶平面图	A1	
27	建筑	建初-027	汇福家园C15栋屋顶平面图 汇福家园C16栋屋顶平面图 汇福家园C17栋屋顶平面图	A1	
28	建筑	建初-028	汇福家园C18栋屋顶平面图	A1	
29	建筑	建初-029	汇福家园D1栋屋顶平面图 汇福家园D2栋屋顶平面图	A1	
30	建筑	建初-030	汇福家园D3栋屋顶平面图 汇福家园D6栋屋顶平面图	A1	
31	建筑	建初-031	汇福家园D7栋屋顶平面图 汇福家园D8栋屋顶平面图	A1	
32	建筑	建初-032	润福家园A1栋屋顶平面图 润福家园A2栋屋顶平面图	A1	
33	建筑	建初-033	润福家园A3栋屋顶平面图 润福家园A4栋屋顶平面图	A1	
34	建筑	建初-034	润福家园A5栋屋顶平面图 润福家园A6栋屋顶平面图	A1	
35	建筑	建初-035	润福家园A7栋屋顶平面图 润福家园A8栋屋顶平面图	A1	
36	建筑	建初-036	润福家园A9栋屋顶平面图 润福家园A10栋屋顶平面图	A1	
37	建筑	建初-037	润福家园A11栋屋顶平面图 润福家园A12栋屋顶平面图	A1	
38	建筑	建初-038	润福家园A13栋屋顶平面图 润福家园A14栋屋顶平面图	A1	
39	建筑	建初-042	润福家园A15栋屋顶平面图	A1	
40	建筑	建初-043	润福家园B1栋屋顶平面图 润福家园B2栋屋顶平面图	A1	
41	建筑	建初-044	润福家园B3栋屋顶平面图 润福家园B4栋屋顶平面图	A1	

序号	专业	图号	图 名	图 幅	备 注
42	建筑	建初-039	润福家园B5栋屋顶平面图 润福家园B6栋屋顶平面图	A1	
43	建筑	建初-040	润福家园B7栋屋顶平面图 润福家园B8栋屋顶平面图	A1	
44	建筑	建初-041	润福家园B9栋屋顶平面图 润福家园B10栋屋顶平面图	A1	
45	建筑	建初-045	润福家园B11栋屋顶平面图 润福家园B12栋屋顶平面图	A1	
46	建筑	建初-046	润福家园B13栋屋顶平面图 润福家园B14栋屋顶平面图	A1	
47	建筑	建初-047	润福家园B15栋屋顶平面图	A1	
48	建筑	建初-048	润福家园C1栋屋顶平面图 润福家园C2栋屋顶平面图	A1	
49	建筑	建初-049	润福家园C3栋屋顶平面图 润福家园C4栋屋顶平面图	A1	
50	建筑	建初-050	润福家园C5栋屋顶平面图 润福家园C6栋屋顶平面图	A1	
51	建筑	建初-051	润福家园C7栋屋顶平面图 润福家园C8栋屋顶平面图	A1	
52	建筑	建初-052	润福家园C9栋屋顶平面图 润福家园C10栋屋顶平面图	A1	
53	建筑	建初-053	润福家园C11栋屋顶平面图 润福家园C12栋屋顶平面图	A1	
54	建筑	建初-054	润福家园C13栋屋顶平面图 润福家园C14栋屋顶平面图	A1+1/4	
55	建筑	建初-055	润福家园C15栋屋顶平面图 润福家园C16栋屋顶平面图	A1+1/4	
56	建筑	建初-056	润福家园C17栋屋顶平面图 润福家园C18栋屋顶平面图	A1	
57	建筑	建初-057	润福家园C22栋屋顶平面图 润福家园C23栋屋顶平面图	A1	
58	建筑	建初-058	润福家园C24栋屋顶平面图	A1	
59	建筑	建初-059	润福家园D1栋屋顶平面图 润福家园D2栋屋顶平面图 润福家园D3栋屋顶平面图 润福家园D4栋屋顶平面图	A1	
60	建筑	建初-060	润福家园D5栋屋顶平面图 润福家园D6栋屋顶平面图	A1	
61	建筑	建初-061	润福家园D7栋屋顶平面图 润福家园D8栋屋顶平面图	A1	
62	建筑	建初-062	润福家园D9栋屋顶平面图 润福家园D10栋屋顶平面图	A1	
63	建筑	建初-063	泽福家园A1栋屋顶平面图 泽福家园A2栋屋顶平面图	A1	
64	建筑	建初-064	泽福家园A3栋屋顶平面图 泽福家园A4栋屋顶平面图	A1	
65	建筑	建初-065	泽福家园A5栋屋顶平面图 泽福家园A6栋屋顶平面图	A1	
66	建筑	建初-066	泽福家园A7栋屋顶平面图 泽福家园A8栋屋顶平面图	A1	
67	建筑	建初-067	泽福家园A9栋屋顶平面图 泽福家园A10栋屋顶平面图	A1	
68	建筑	建初-068	泽福家园A11栋屋顶平面图 泽福家园A12栋屋顶平面图	A1	
69	建筑	建初-069	泽福家园A13栋屋顶平面图 泽福家园A14栋屋顶平面图	A1	
70	建筑	建初-070	泽福家园A15栋屋顶平面图 泽福家园A16栋屋顶平面图	A1	
71	建筑	建初-071	泽福家园A16栋-1段屋顶平面图 泽福家园A16栋-2段屋顶平面图	A1+1/4	
72	建筑	建初-072	泽福家园A16栋-3段屋顶平面图 泽福家园A17栋屋顶平面图	A1+1/4	
73	建筑	建初-073	泽福家园A18栋屋顶平面图 泽福家园A19栋屋顶平面图	A1	
74	建筑	建初-074	泽福家园B1栋屋顶平面图 泽福家园B2栋屋顶平面图	A1	
75	建筑	建初-075	泽福家园B3栋屋顶平面图 泽福家园B4栋屋顶平面图	A1	
76	建筑	建初-076	泽福家园B5栋屋顶平面图 泽福家园B6栋屋顶平面图	A1	
77	建筑	建初-077	泽福家园C1栋屋顶平面图 泽福家园C2栋屋顶平面图	A1	
78	建筑	建初-078	泽福家园C3栋屋顶平面图 泽福家园C4栋屋顶平面图	A1	
79	建筑	建初-079	泽福家园C5栋屋顶平面图 泽福家园C6栋屋顶平面图	A1	
80	建筑	建初-080	天和园1#楼屋顶平面图 天和园2#楼屋顶平面图	A1	
81	建筑	建初-081	天和园3#楼屋顶平面图 天和园5#楼屋顶平面图	A1	
82	建筑	建初-082	天和园6#楼屋顶平面图 天和园7#楼屋顶平面图	A1	

克拉玛依市建筑
规划设计院有限公司
KELAMAYI DESIGNING INSTITUTE LTD CO
FOR ARCHITECTURE & PLANNING

证书编号:道路(甲级）A165000870
建筑/市政 A265000877
规划 新自资规乙字：24650013

地 址 ADDRESS	新疆克拉玛依市塔河路121号
邮政编码 POST CODE	834000
电子邮箱 E-mail	ksjy-kl@xj.cninfo.net
电 话 TEL	(0990)6890463
传 真 FAX	(0990)6237355

本 图 说 明
NOTES ON DRAWING

建设单位 CLIENT	克拉玛依市克拉玛依区住房和城乡建设局
项目名称 PROJECT	克拉玛依市克拉玛依区老旧小区、街区改造项目（一期）-增补内容（一）
子项名称 CHILD NAME	
工程编号 PROJECT NO.	CS26012
设计阶段 DESIGN PHASE	初步设计
制 图 DRAWN BY	
设 计 DESIGNED BY	
专业负责 CHIEF	
校 对 CHECKED BY	
审 核 VERIFIED BY	
审 定 APPROVED BY	
图纸名称 DRAWING TITLE	目录一
图纸编号 DRAWING NO.	建初-001
日 期 DATE	2026.03

日期							
签名							
共名							
专业	建筑	结构	给排水	暖通	电气	总图	

图 纸 目 录

Drawings List

序号	专业	图号	图名	图幅	备注
83	建筑	建初-083	天和园9#楼屋顶平面图 天和园10#楼屋顶平面图	A1	
84	建筑	建初-084	天和园11#楼屋顶平面图 天和园12#楼屋顶平面图	A1	
85	建筑	建初-085	地和园1#楼屋顶平面图 地和园2#楼屋顶平面图	A1	
86	建筑	建初-086	地和园3#楼屋顶平面图 地和园4#楼屋顶平面图	A1	
87	建筑	建初-087	地和园6#楼屋顶平面图 地和园7#楼屋顶平面图	A1	
88	建筑	建初-088	地和园8#楼屋顶平面图 地和园9#楼屋顶平面图	A1	
89	建筑	建初-089	地和园11#楼屋顶平面图 地和园12#楼屋顶平面图	A1	
90	建筑	建初-090	地和园13#楼屋顶平面图 地和园14#楼屋顶平面图	A1	
91	建筑	建初-091	地和园15#楼屋顶平面图 地和园16#楼屋顶平面图	A1	
92	建筑	建初-092	地和园20#楼屋顶平面图 地和园21#楼屋顶平面图 地和园22#楼屋顶平面图	A1	
93	建筑	建初-093	久和园1#楼屋顶平面图 久和园2#楼屋顶平面图	A1	
94	建筑	建初-094	久和园3#楼屋顶平面图 久和园5#楼屋顶平面图	A1	
95	建筑	建初-095	久和园6#楼屋顶平面图 久和园7#楼屋顶平面图	A1	
96	建筑	建初-096	久和园8#9#楼屋顶平面图 久和园10#11#楼屋顶平面图	A1	
97	建筑	建初-097	久和园12#13#楼屋顶平面图 久和园14#楼屋顶平面图	A1	
98	建筑	建初-098	久和园15#楼屋顶平面图 久和园16#17#楼屋顶平面图	A1	
99	建筑	建初-099	久和园18#19#楼屋顶平面图	A1+1/4	
100	建筑	建初-100	长和园1#楼屋顶平面图 长和园2#楼屋顶平面图	A1	
101	建筑	建初-101	长和园3#楼屋顶平面图 长和园5#楼屋顶平面图	A1	
102	建筑	建初-102	长和园7#楼屋顶平面图 长和园8#楼屋顶平面图	A1	
103	建筑	建初-103	长和园9#楼屋顶平面图 长和园10#楼屋顶平面图	A1	
104	建筑	建初-104	长和园11#楼屋顶平面图	A1	
105	建筑	建初-105	长和园12#楼屋顶平面图 长和园13#楼屋顶平面图	A1+1/4	
106	建筑	建初-106	长和园14#楼屋顶平面图 长和园15#楼屋顶平面图	A1	
107	建筑	建初-107	长和园17#楼屋顶平面图 长和园20#楼屋顶平面图	A1	

序号	专业	图号	图名	图幅	备注

克拉玛依市建筑
规划设计院有限公司
KELAMAYI DESIGNING INSTITUTE LTD CO
FOR ARCHITECTURE & PLANNING

证书编号:道路(甲级)A165000870
建筑/市政 A265000877
规划 新自资规乙字:24650013

地址 ADDRESS	新疆克拉玛依市塔河路121号
邮政编码 POST CODE	834000
电子邮箱 E-mail	ksjy-kl@xj.cninfo.net
电话 TEL	(0990)6890463
传真 FAX	(0990)6237355

本 图 说 明
NOTES ON DRAWING

建设单位 CLIENT	克拉玛依市克拉玛依区住房和城乡建设局	
项目名称 PROJECT	克拉玛依市克拉玛依区老旧小区、街区改造项目（一期）-增补内容（一）	
子项名称 CHILD NAME		
工程编号 PROJECT NO.	GS26012	
设计阶段 DESIGN PHASE	初步设计	
制图 DRAWN BY		
设计 DESIGNED BY		
专业负责 CHIEF		
校对 CHECKED BY		
审核 VERIFIED BY		
审定 APPROVED BY		
图纸名称 DRAWING TITLE	目录二	
图纸编号 DRAWING NO.	建初-002	
日期 DATE	2026.03	

专业	建筑	结构	给排水	暖通	电气	总图
负责人						
校对人						
专业负责人						
日期						

一 、工程概况：

1、 项目名称：克拉玛依市克拉玛依区老旧小区、街区改造项目（一期）-增补内容（一）

2、 子项名称：汇福家园、润福家园、泽福家园、西月潭小区

3、 建设单位：克拉玛依市克拉玛依区住房和城乡建设局

4、 项目所在城镇：克拉玛依市

5、 建设地点：克拉玛依区

6、 建筑性质：住宅建筑

7、 建筑概况：

（1）

汇福家园							
A		B		C		D	
楼栋号	屋顶面积(约)	楼栋号	屋顶面积(约)	楼栋号	屋顶面积(约)	楼栋号	屋顶面积(约)
A1	602.8	B1	641.2	C1	687.4	D1	438.2
A2	396.8	B2	400	C2	691.1	D2	669.1
A3	594.7	B3	591	C3	976.6	D3	669.2
A4	597.5	B4	583.5	C4	585.7	D6	670.5
A5	886	B5	587	C5	1217.8	D7	438.7
A6	775.6	B6	585.8	车库 C5	133.01	D8	1100.2
A7	888	B7	965.3	C6	770.2		
A8	725.1	车库 B7	100.14	车库 C6	208.76		
A9	397.5	B8	661.1	C7	916.7		
A10	791	B9	1125	车库 C7	107.86		
A11	601	车库 B9	291.87	C8	848.7		
A12	1025	B10	581.8	C9	945.2		
A13	4590.2	B11	384	车库 C9	221.84		
一层市场(A4-A6)	1460.87	B12	794.2	C10	1228.2		
				C11	647.7		
				C12	1055.7		
				C13	1195		
				C14	688.2		
				C15	1210.7		
				C16	441.75		
				C17	443.4		
				C18	444.2		

润福家园							
A		B		C		D	
楼栋号	屋顶面积(约)	楼栋号	屋顶面积(约)	楼栋号	屋顶面积(约)	楼栋号	屋顶面积(约)
A1	710.27	B1	710.4	C1	669.5	D1	348.1
A2	712.8	B2	713.4	C2	693.2	D2	348.1
A3	810.3	B3	611.6	C3	682.3	D3	348.1
A4	874.5	车库 B3	95.47	C4	604.3	D4	348.2
A5	817.3	B4	988.1	C5	870.5	D5	347.9
车库 A5	84.88	B5	606.5	C6	604.8	D6	348.4
A6	740.9	B6	801.5	C7	945.3	D7	408.8
A7	810.4	B7	712.9	C8	817.4	D8	661.1
A8	656.5	B8	1095.7	车库 C8	126.91	D9	876.8
A9	991.3	B9	609.1	C9	1291.8	D10	1101.6
A10	359.2	车库 B9	94.99	C10	995.9		
A11	625.1	B10	1005.2	C11	435.3		
车库 A11	87.66	B11	708.8	C12	841.7		
A12	605	B12	817.3	车库 C12	127.77		
A13	605	车库 B12	126.79	C13	1359.3		
A14	658.5	B13	604.4	C14	1225.2		
A15	655.2	B14	408.6	C15	1251.1		
		B15	604.6	C16	1017.4		
				C17	744.35		
				C18	492.4		
				C22	635.6		
				C23	658.1		
				C24	624.3		

泽福家园					
A		B		C	
楼栋号	屋顶面积(约)	楼栋号	屋顶面积(约)	楼栋号	屋顶面积(约)
A1	353.6	B1	667.1	C1	627.3
A2	602.7	B2	662.4	C2	715.3
A3	601.5	B3	823.3	车库 C2	62.73
A4	875.2	B4	1005.1	C3	576.8
A5	985.1	车库 B4	190.47	C4	987.6
A6	785.7	B5	938.3	C5	581
A7	817.8			C6	660.3
车库 A7	144.08				
A8	703.2				
A9	800.4				
A10	733.8				
A11	869.2				
A12	1093.2				
A13	880.5				
A14	968.1				
A15	882.6				
A16	5939.4				
A17	661.8				
A18	658.2				
A19	658.3				

西月潭小区							
天和园		地和园		长和园		久和园	
楼栋号	屋顶面积(约)	楼栋号	屋顶面积(约)	楼栋号	屋顶面积(约)	楼栋号	屋顶面积(约)
1	987.6	1	1066.9	1	645	1	1241
2	1016.1	2	517.7	2	790	2	902
3	1020.6	3	585	3	790	3	1096
5	833.9	4	585	5	726	4	661
6	590.5	6	603.3	7	753	5	577
7	658.4	7	517.7	8	726	6	644
9	791.5	8	517.7	9	574	7	816
10	953.7	9	573.5	10	808	8\9	972
11	864.8	11	604	11	834	10\11	804
12	658.4	12	525	12	925	12\13	738
		13	517.7	13	844	14	608
		14	517.7	14	831	15	593
		15	417.2	15	551	16\17	745
		16	417.2	17	1273	18\19	972
		20	815.9	20	754		
		21	616				
		22	615.5				

（2）结构形式：砖混结构

（3）建筑防火分类：多层民用建筑

（4）耐火等级：地上二级，地下一级

（5）原建筑屋面拆除做法：拆除至原结构板，拆除量以实际工程量为准。

8、 建筑节能设计气候分区：严寒(C)区

9、 本次改造内容：屋面防水及保温改造

10、 改造后屋面防水等级：二级。

11、 本次改造设计不包括抗震加固、内部消防改造及住宅节能改造。

12、 维修的原则是：在已有的现状条件下，以确保不破坏原有建筑的结构安全性为前提，根据建设单位委托书要求对原有住宅进行屋面维修改，以满足日常生活要求。

二、设计依据：

1、 由建设单位提供的设计委托书；

2、 《房屋建筑制图统一标准》GB/T50001-2017；

3、 《建筑制图标准》GB/T50104-2010；

4、 《民用建筑设计统一标准》GB50352-2019；

5、 《建筑设计防火规范》GB50016-2014；(2018 年版)

克拉玛依市建筑规划设计院有限公司
KELAMAYI DESIGNING INSTITUTE LTD CO FOR ARCHITECTURE & PLANNING

证书编号:道路(甲级）A165000870
建筑/市政 A265000877
规划 新自资规乙字：24650013

地址 ADDRESS	新疆克拉玛依市塔河路121号
邮政编码 POST CODE	834000
电子邮箱 E-mail	ksjy-kl@xj.cninfo.net
电话 TEL	(0990)6890463
传真 FAX	(0990)6237355

本 图 说 明
NOTES ON DRAWING

建设单位 CLIENT	克拉玛依市克拉玛依区住房和城乡建设局
项目名称 PROJECT	克拉玛依市克拉玛依区老旧小区、街区改造项目（一期）-增补内容（一）
子项名称 CHILD NAME	汇福家园
工程编号 PROJECT NO.	GS26012
设计阶段 DESIGN PHASE	初步设计
制图 DRAWN BY	
设计 DESIGNED BY	
专业负责 CHIEF	
校对 CHECKED BY	
审核 VERIFIED BY	
审定 APPROVED BY	
图纸名称 DRAWING TITLE	设计说明（一）
图纸编号 DRAWING NO.	建初-003
日期 DATE	2026.03

专业	建筑	结构	给排水	暖通	电气	总图
负责人						
校对人						
签名						
日期						

有建筑的装饰、装修、水、电、暖等的损坏、修复，建设单位应根据实际情况进行考虑；施工单位在施工中不应破坏建筑主体结构。保温施工中、完工后均不得对现有消防设施、人员疏散设施等产生影响，保温施工中、完工后均不得对疏散门、疏散通道尺寸产生影响（均应保证相关设计规范的要求）。凡上人屋面、阳台栏杆（栏板）及其它临空部位因本次节能改造造成的防护高度不足的，建设方应按现行规范加高防护设施高度至规范要求的安全高度：栏杆高度不应低于1.20m（有可踏面时，高度从可踏面算起）；同时应保证栏杆、栏板的坚固和耐久性。

8. 本施工图未尽事宜按国家标准及有关施工验收规范和产品生产厂家的技术要求进行施工，或在施工前与设计单位共同协商解决。

9. 本套图中所有平、立面图均由现场测绘绘制，施工时如现场与图纸有出入应及时通知设计单位做相应调整，不得擅自处理。

10. 施工中，构件采用吊、拼、钉、锚、焊、等方式时，必须以保证安全为前提。

11. 若现状建筑女儿墙上有接闪带，建筑外立面工程完工后，应重新设接闪带与原接闪网可靠连接。

12.本次改造设计不包含居民自建部分。

克拉玛依市建筑
规划设计院有限公司
KELAMAYI DESIGNING INSTITUTE LTD CO
FOR ARCHITECTURE & PLANNING

证书编号:道路(甲级）A165000870
建筑/市政 A265000877
规划 新自资规乙字：24650013

地址 ADDRESS	新疆克拉玛依市塔河路121号
邮政编码 POST CODE	834000
电子邮箱 E-mail	ksjy-kl@xj.cninfo.net
电话 TEL	(0990)6890463
传真 FAX	(0990)6237355

本 图 说 明
NOTES ON DRAWING

建设单位 CLIENT	克拉玛依市克拉玛依区住房和城乡建设局	
项目名称 PROJECT	克拉玛依市克拉玛依区老旧小区、街区改造项目（一期）-增补内容（一）	
子项名称 CHILD NAME	汇福家园	
工程编号 PROJECT NO.	GS26012	
设计阶段 DESIGN PHASE	初步设计	
制图 DRAWN BY		
设计 DESIGNED BY		
专业负责 CHIEF		
校对 CHECKED BY		
审核 VERIFIED BY		
审定 APPROVED BY		
图纸名称 DRAWING TITLE	设计说明（三）	
图纸编号 DRAWING NO.	建初-005	
日期 DATE	2026.03	

专业	签名	日期
建筑		
结构		
给排水		
暖通		
电气		
总图		

6、 《建筑内部装修设计防火规范》GB50222-2017；

7、 《屋面工程技术规范》 GB50345-2012

8、 《建筑工程设计文件编制深度规定（2016 年版）

9、 《外墙外保温工程技术标准》 JGJ144-2019

10、 《岩棉薄抹灰外墙外保温工程技术标准》JGJ/T 480-2019

11、 《建筑外墙外保温防火隔离带技术规程》JGJ 289-2012

12、 《既有居住建筑节能改造技术规程》 JGJ/T 129-2012

13、 《外墙保温用锚栓》 JG/T366-2012

14、 《既有建筑维护与改造通用规范》 GB55022-2021

15、 《建筑节能与可再生能源利用通用规范》 GB55015-2021

16、 《民用建筑通用规范》 GB 55031-2022

17、 《建筑与市政工程无障碍通用规范》 GB 55019-2021

18、 《建筑与市政工程防水通用规范》 GB 55030-2022

19、 《建筑防火通用规范》 GB 55037-2022

20、 《保温装饰一体板应用技术标准》 XJJ113—2019

21、 《新疆维吾尔自治区城镇老旧小区改造工程建设技术导则》

22、 《外墙外保温薄抹灰系统应用技术规程》 XJJ037-2018

23、 《建筑环境通用规范》GB55037-2022

24、 《新疆维吾尔自治区建筑外保温系统材料应用防火暂行规定》 新公消[2018]8 号文；

25、 国标图集《既有建筑节能改造》16J908-7

26、 建科[2021]11#文》关于发布《新疆维吾尔自治区建筑外保温技术和产品推广、限制和禁止使用目录》的通知

27、 国家和自治区现行相关地方、行业法规、规定、规范

三、施工图基本说明：

1、图例：以国家制图规范为准，特殊图例见各图纸图例表示。

2、图纸单位：总平面图尺寸为“米”，其他图纸尺寸为“毫米”，标高为“米”。

3、施工图纸修改：设计人有权在委托方认可的条件下对施工图进行修改。

4、施工图等效文件：施工图交底纪录，施工图变更纪录。

5、施工图中的平、立、剖面图及节点详图等使用时应以所注尺寸为准，不能直接以图纸比例量度测算。

6、所有与工艺、公用设备相关的预留洞、预埋件、管道等必须与相关的工艺、设备工种的图纸密切配合。

7、除本图已作详细表述外，屋面、吊顶、地面、砌体、幕墙、门窗、内外装饰等单项工程的建筑用料、规格、施工要求尚应符合现行的国家或地方各项设计和施工验收规范。

8、本套施工图中若有未详尽表述之处，不得擅自施工，应与设计方配合提出方案后方可施工；如遇尺寸不交圈处，请及时与设计人联系，协商解决，不得擅自施工。

9、本施工图设计说明，仅适用于本院所承担的设计范围。

10、本工程施工时如图纸尺寸、标高与实际尺寸不符时，应以建筑物实际情况为准。

11、凡本设计文件未涉及施工、设备运转、预防生产事故、保障人员安全等事宜，应严格按照国家、地方及行业标准、法规、规范、规定等相关条文执行。

四、屋面改造：

1、屋面保温、防水材料：

（1）屋面保温：150 厚模塑聚苯板（EPS）双层铺设，燃烧性能 B1 级，密度≥22kg/m³，导热系数≤0.039W/(m·K)。

（2）屋面防火隔离带：保温材料为 500 宽*150 厚气凝胶改性无机石墨聚苯板，燃烧性能 A 级，密度≥130kg/mm³，导热系数：0.04W/(m·K)。材料需满足《建筑外墙外保温防火隔离带技术规程》JGJ 289-2012 相关要求。

（3）防水材料：两层（4+3）SBS 改性沥青防水卷材(Ⅱ型)，材料性能需满足 GB18242-2008 相关要求。

2、屋面做法： 详新 22J02-A8-平屋 7（保温不上人屋面）

（1）不透明矿物粒料保护层（砂砾）

（2）（4 带砂+3）SBS 改性沥青防水卷材(Ⅱ型)

（3） 25 厚 1:3 水泥砂浆找平层

（4）水泥珍珠岩找 2%坡，最薄处 30 厚，材料密度 350Kg/㎥.

（5）保温层

（6）1.5 厚聚氨酯防水涂料

（7）20 厚 1:3 水泥砂浆找平层

（8）拆除原屋面做法至结构层，清理干净。

3、阳台顶板为 100 厚保温。

4、女儿墙与屋面交接处，屋面上人孔与屋面交接处 500mm 宽范围内，采用 150 厚气凝胶改性无机石墨聚苯板做防火隔离带。

5、屋面相关节点做法

（1）坡屋面保温构造：16J908-7-74-①②

（2）女儿墙天沟、檐口：16J908-7-75-①②③④

（3）女儿墙出水口、溢水口、出屋面管道：16J908-7-76-①②③④

（4）平屋面出入口、水落口：16J908-7-77-①②③

（6）屋面变形缝：16J908-7-79-②

（7）屋面检修孔：新 22J02-A34

（8）女儿墙泛水：新 22J02-A28

（9）屋面避雷带、避雷针基座、天沟避雷带、反梁过水口：新 22J02-A40

（10）女儿墙破损严重需进行加固，女儿墙加固做法：新 22G06-E5-3

（11）当原排水系统影响保温层施工或原有排水系统破损无法使用时，雨水口临近女儿墙：新 22J02-E16，外排水构件组合：新 22J02-E17，材质为钢质，

6、本次设计只对屋面保温防水进行改造，对原排水形式不做修改，排水方式按原设计施工。

7、屋面保温防水施工时，如有与原施工蓝图不一致处，需恢复同原施工蓝图一致。以确保安全为主，现场应根据实际情况进行施工。

8、防水保温是否更换需更具现场情况经由建设单位确认后决定。

五、建筑消防专篇：

1、本工程为多层民用建筑，建筑总高度小于 27m,执行《建筑设计防火规范》GB50016-2014（2018 版）

2、本工程为既有建筑单体屋面防水、保温改造，与周边建筑的防火间距满足要求。

3、女儿墙与屋面交接处，屋面上人孔与屋面交接处 500mm 宽范围内，采用 150 厚气凝胶改性无机石墨聚苯板(燃烧性能 A 级)做防火隔离带。

4、防火隔离带需满足《建筑外墙外保温防火隔离带技术规程》JGJ 289-2012 相关要求。

六、其它：

1. 施工过程中应严格遵守国家、自治区有关施工及验收规范，各工种间要认真对图。按图施工，如图纸有错、漏、碰、缺，应及时与设计单位协商后再行施工。外装修做法应由有资质的专业装修单位及专业公司提供大样并配合施工，并应满足安全、防火规范及使用要求。

2. 在进行各种面层、垫层、基层施工时，必须严格按照国家颁布的建筑施工及验收规范进行施工。各种材料混合、交替使用时应在施工前做相容性试验，确认没有问题后方可施工。

3. 装饰、装修材料如油漆、涂料等需做样板，经建设单位及设计单位同意后方可施工。结构胶和密封胶应在有效期内使用；施工方应与保温材料等专业厂家协调施工，留好预埋件，按照有关施工及验收规范执行。

5. 所有轻质材料做的外墙线脚均不能做为踩踏面，其耐久性、安全性、构造连接方式及构造大样由相关厂商负责；房屋保温工程完工交付及使用时，甲方应向使用者明示外墙线脚、室外窗台面均不能做为踩踏面。

6. 施工单位在安装保温墙板时，应预先对所安装保温墙板进行预排，无问题方可施工。如遇问题应同建设单位、监理单位、设计单位协商、协调后再行安装施工。

7. 本设计对既有建筑进行屋面保温防水设计，其余部分均不涉及。在进行外墙施工中，对原

克拉玛依市建筑规划设计院有限公司
KELAMAYI DESIGNING INSTITUTE LTD CO FOR ARCHITECTURE & PLANNING

证书编号:道路（甲级）A165000870
建筑/市政 A265000877
规划 新自资规乙字：24650013

地址 ADDRESS	新疆克拉玛依市塔河路121号
邮政编码 POST CODE	834000
电子邮箱 E-mail	ksjy-kl@xj.cninfo.net
电话 TEL	(0990) 6890463
传真 FAX	(0990) 6237355

本 图 说 明
NOTES ON DRAWING

建设单位 CLIENT	克拉玛依市克拉玛依区住房和城乡建设局
项目名称 PROJECT	克拉玛依市克拉玛依区老旧小区、街区改造项目（一期）-增补内容（一）
子项名称 CHILD NAME	汇福家园
工程编号 PROJECT NO.	CS26012
设计阶段 DESIGN PHASE	初步设计
制图 DRAWN BY	
设计 DESIGNED BY	
专业负责 CHIEF	
校对 CHECKED BY	
审核 VERIFIED BY	
审定 APPROVED BY	
图纸名称 DRAWING TITLE	设计说明（二）
图纸编号 DRAWING NO.	建初-004
日期 DATE	2026.03

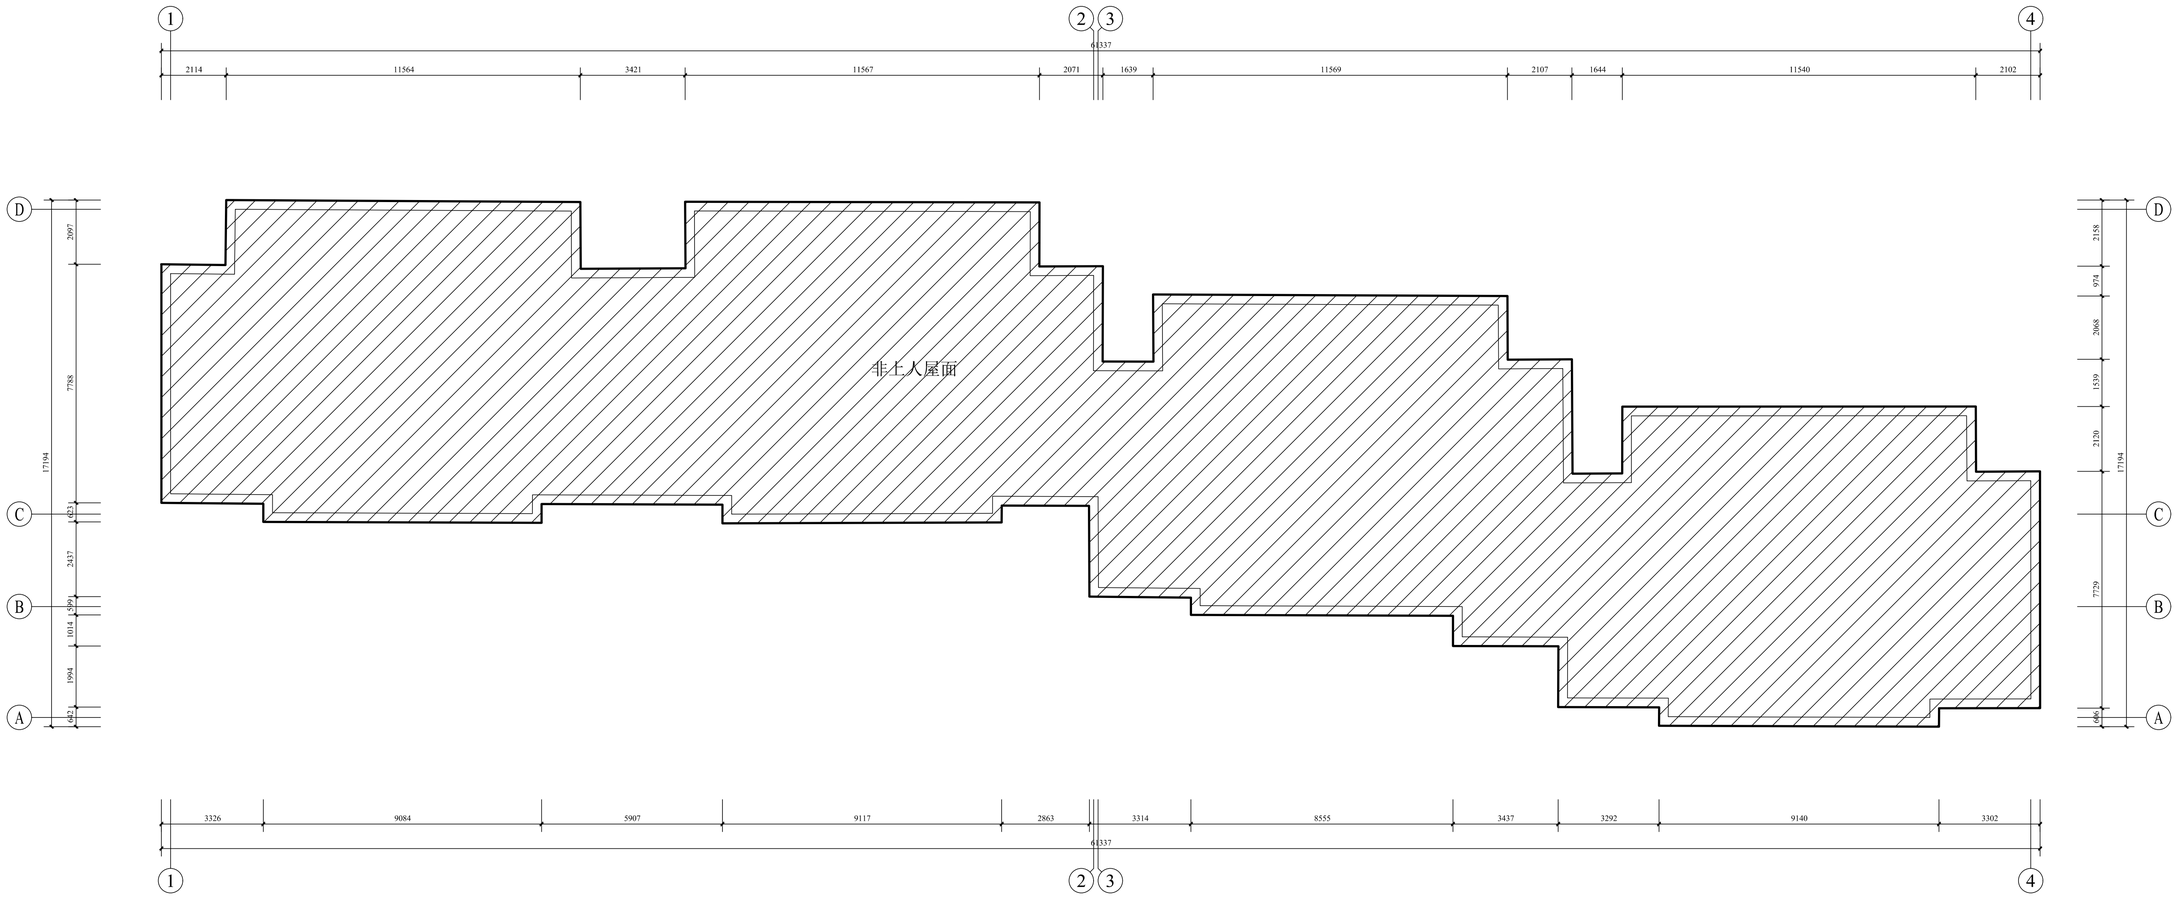

汇福家园A1栋屋顶平面图 1:100

屋面面积(约)：602.8㎡

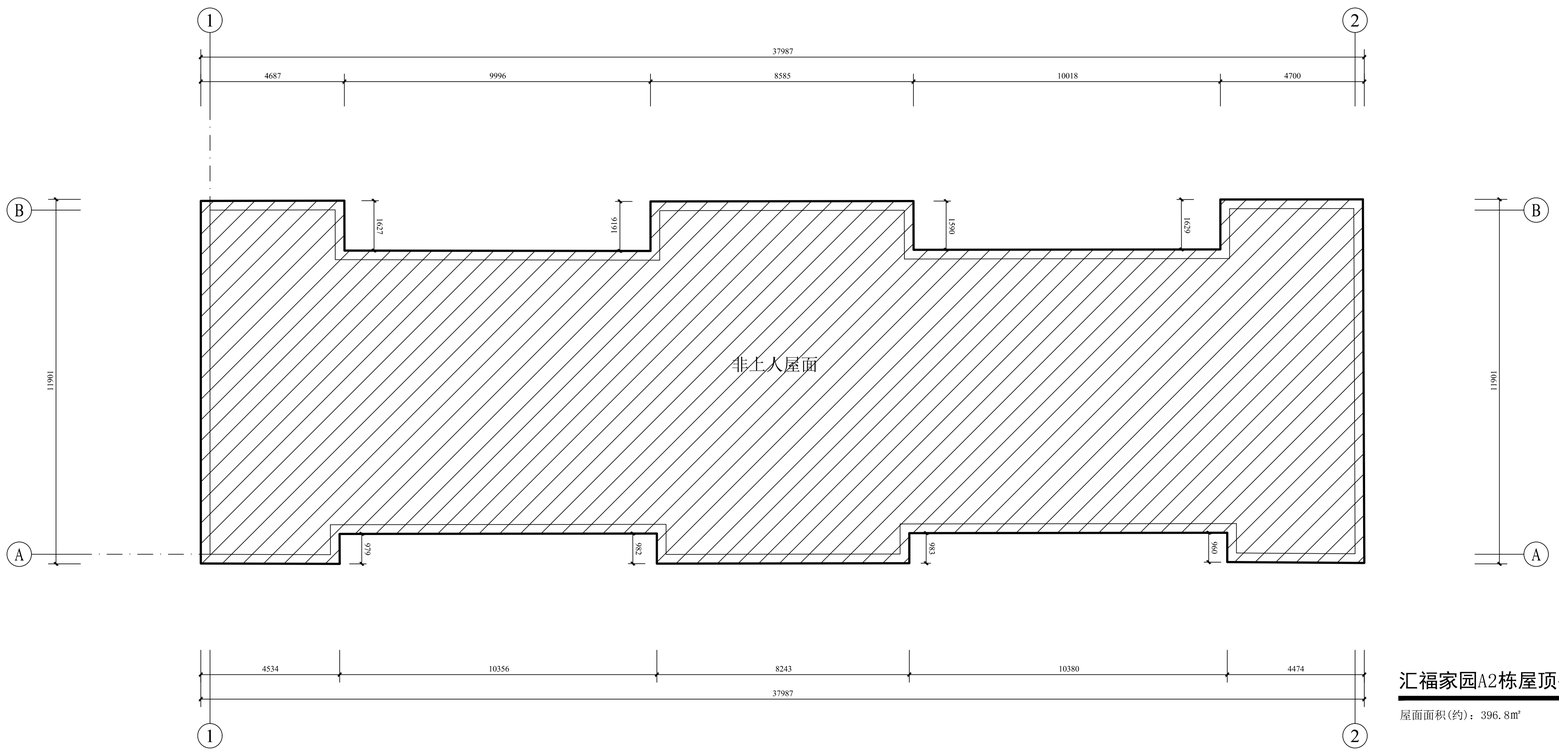

汇福家园A2栋屋顶平面图 1:100

屋面面积(约)：396.8㎡

克拉玛依市建筑
规划设计院有限公司
KELAMAYI DESIGNING INSTITUTE LTD CO
FOR ARCHITECTURE & PLANNING

证书编号:道路(甲级) A165000870
建筑/市政 A265000877
规划 新自资规乙字：24650013

地址 ADDRESS	新疆克拉玛依市塔河路121号
邮政编码 POST CODE	834000
电子邮箱 E-mail	ksjy-kl@xj.cninfo.net
电话 TEL	(0990)6890463
传真 FAX	(0990)6237355

本图说明
NOTES ON DRAWING

建设单位 CLIENT	克拉玛依市克拉玛依区住房和城乡建设局
项目名称 PROJECT	克拉玛依市克拉玛依区老旧小区、街区改造项目（一期）-增补内容（一）
子项名称 CHILD NAME	汇福家园
工程编号 PROJECT NO.	CS26012
设计阶段 DESIGN PHASE	初步设计
制图 DRAWN BY	
设计 DESIGNED BY	
专业负责 CHIEF	
校对 CHECKED BY	
审核 VERIFIED BY	
审定 APPROVED BY	
图纸名称 DRAWING TITLE	汇福家园A1栋屋顶平面图 汇福家园A2栋屋顶平面图
图纸编号 DRAWING NO.	建初-006
日期 DATE	2026.03

专业	姓名	签名	日期
建筑			
结构			
给排水			
暖通			
电气			
总图			

专业	实名	签名	日期
建筑			
结构			
给排水			

专业	实名	签名	日期
总图			
电气			
暖通			

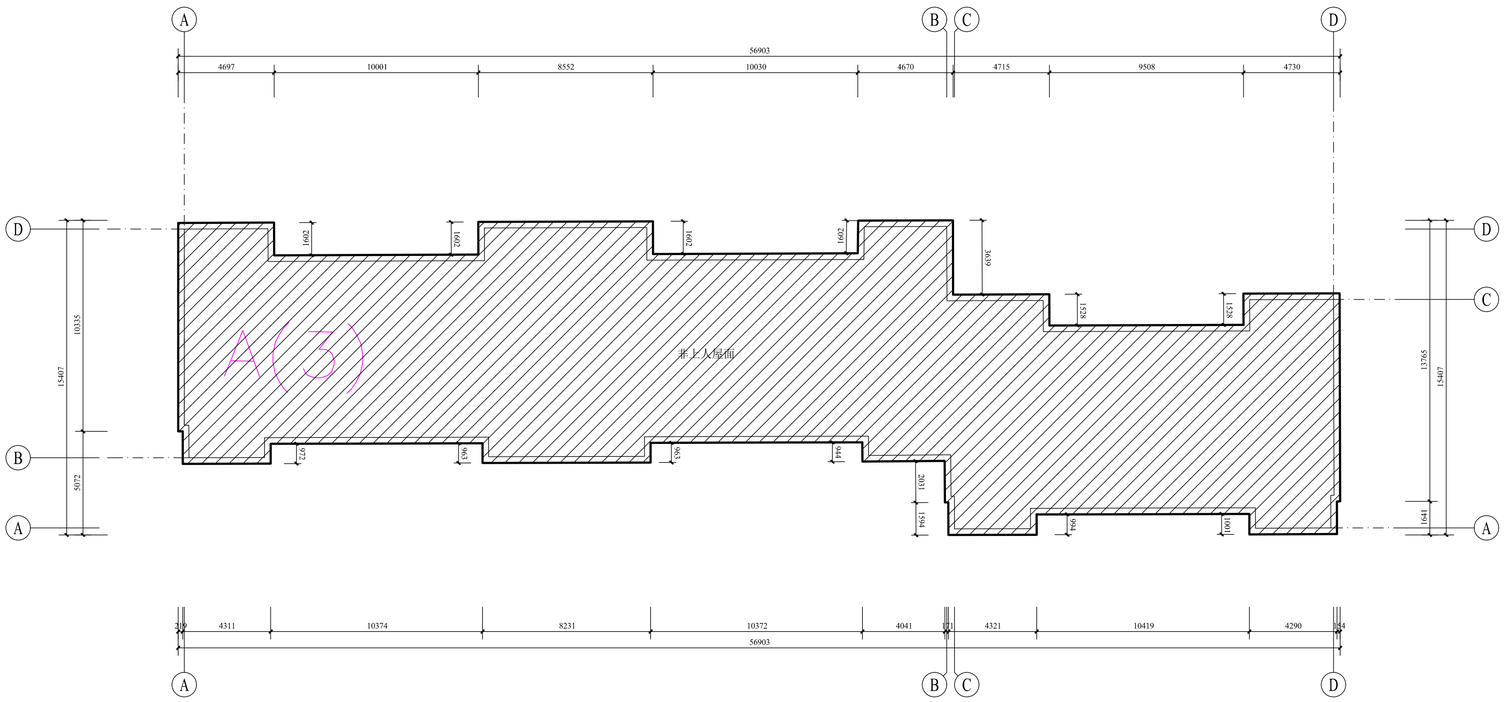

汇福家园A3栋屋顶平面图 1:100

屋面面积(约)：594.7m²

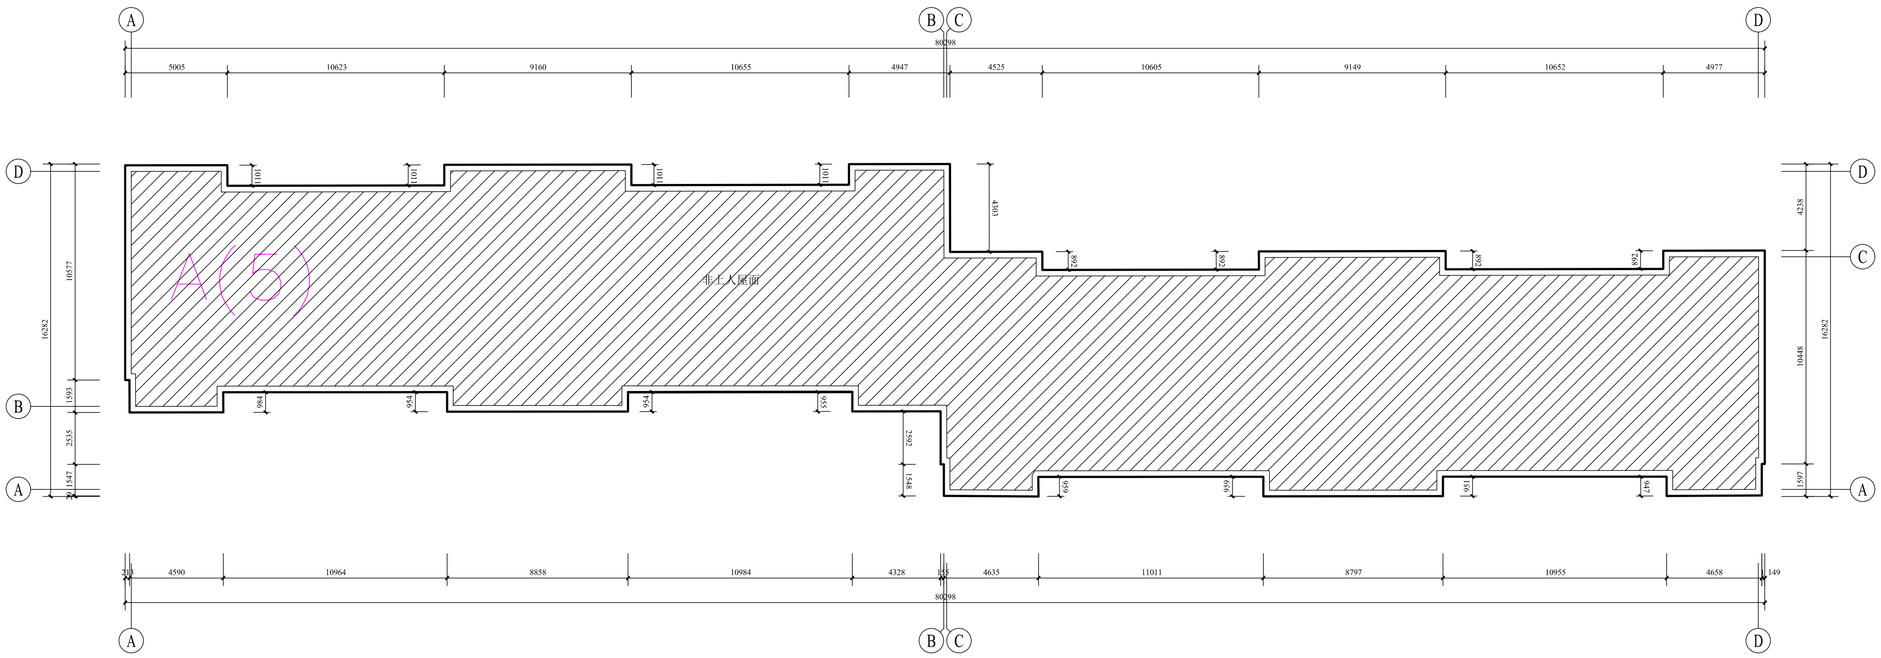

汇福家园A5栋屋顶平面图 1:150

屋面面积(约)：886.0m²

克拉玛依市建筑
规划设计院有限公司
KELAMAYI DESIGNING INSTITUTE LTD CO
FOR ARCHITECTURE & PLANNING

证书编号:道路(甲级)A165000870
建筑/市政 A265000877
规划 新自资规乙字：24650013

地址 ADDRESS	新疆克拉玛依市塔河路121号
邮政编码 POST CODE	834000
电子邮箱 E-mail	ksjy-kl@xj.cninfo.net
电话 TEL	(0990)6890463
传真 FAX	(0990)6237355

本 图 说 明
NOTES ON DRAWING

建设单位 CLIENT	克拉玛依市克拉玛依区住房和城乡建设局	
项目名称 PROJECT	克拉玛依市克拉玛依区老旧小区、街区改造项目（一期）-增补内容（一）	
子项名称 CHILD NAME	汇福家园	
工程编号 PROJECT NO.	CS26012	
设计阶段 DESIGN PHASE	初步设计	
制图 DRAWN BY		
设计 DESIGNED BY		
专业负责 CHIEF		
校对 CHECKED BY		
审核 VERIFIED BY		
审定 APPROVED BY		
图纸名称 DRAWING TITLE	汇福家园A3栋屋顶平面图 汇福家园A5栋屋顶平面图	
图纸编号 DRAWING NO.	建初-007	
日期 DATE	2026.03	

专业	建筑	结构	给排水
专业	建筑	结构	给排水
实名			
签名			
日期			

专业	暖通	电气	总图
专业	暖通	电气	总图
实名			
签名			
日期			

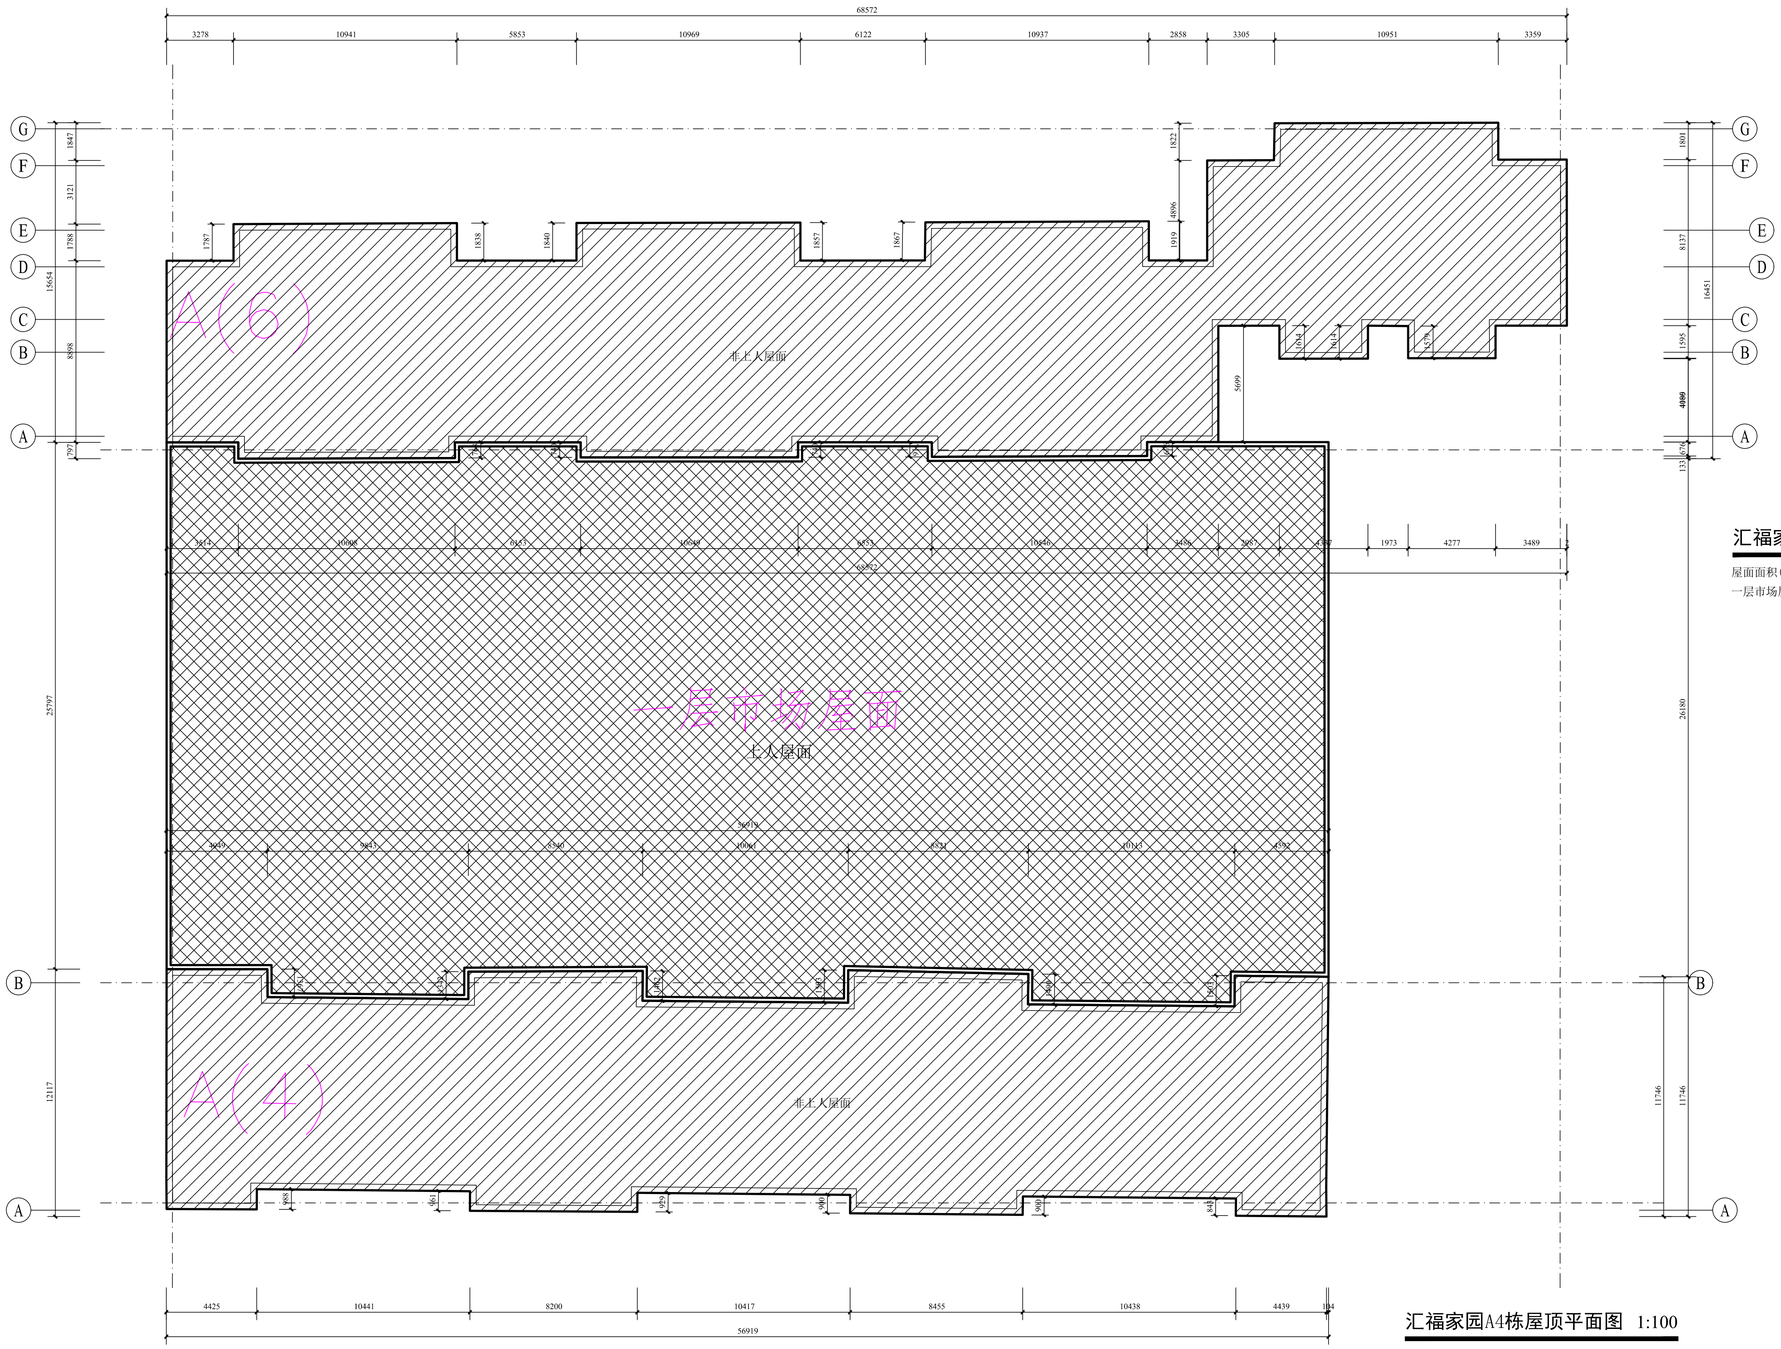

汇福家园A6栋屋顶平面图 1:150

屋面面积(约)：775.6㎡

一层市场屋面面积(约)：1460.87㎡

汇福家园A4栋屋顶平面图 1:100

屋面面积(约)：597.5㎡

克拉玛依市建筑
规划设计院有限公司
KELAMAYI DESIGNING INSTITUTE LTD CO
FOR ARCHITECTURE & PLANNING

证书编号:道路(甲级) A165000870
建筑/市政 A265000877
规划 新自资规乙字：2465001 3

地址 ADDRESS	新疆克拉玛依市塔河路121号
邮政编码 POST CODE	834000
电子邮箱 E-mail	ksjy-kl@xj.cninfo.net
电话 TEL	(0990)6890463
传真 FAX	(0990)6237355

本 图 说 明
NOTES ON DRAWING

建设单位 CLIENT	克拉玛依市克拉玛依区住房和城乡建设局
项目名称 PROJECT	克拉玛依市克拉玛依区老旧小区、街区改造项目（一期）-增补内容（一）
子项名称 CHILD NAME	汇福家园
工程编号 PROJECT NO.	GS26012
设计阶段 DESIGN PHASE	初步设计
制图 DRAWN BY	
设计 DESIGNED BY	
专业负责 CHIEF	
校对 CHECKED BY	
审核 VERIFIED BY	
审定 APPROVED BY	
图纸名称 DRAWING TITLE	汇福家园A4栋屋顶平面图 汇福家园A6栋屋顶平面图 一层市场屋面(A4-A6)
图纸编号 DRAWING NO.	建初-008
日期 DATE	2026.03

专业	建筑	结构	给排水
专业	建筑	结构	给排水
实名			
签名			
日期			

专业	暖通	电气	总图
专业	暖通	电气	总图
实名			
签名			
日期			

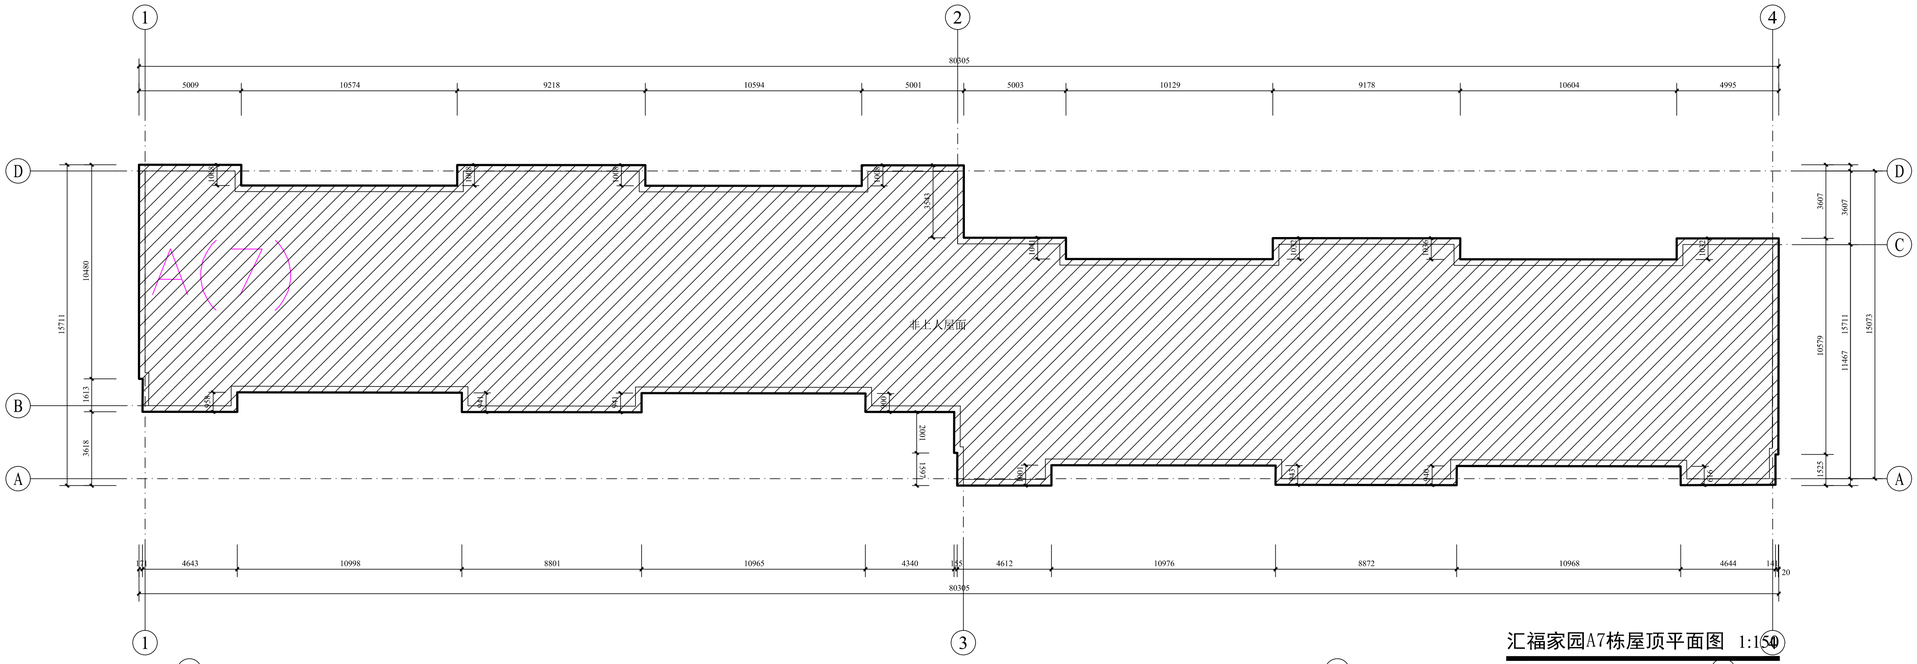

汇福家园A7栋屋顶平面图 1:150

�屋面面积(约)：888.0㎡

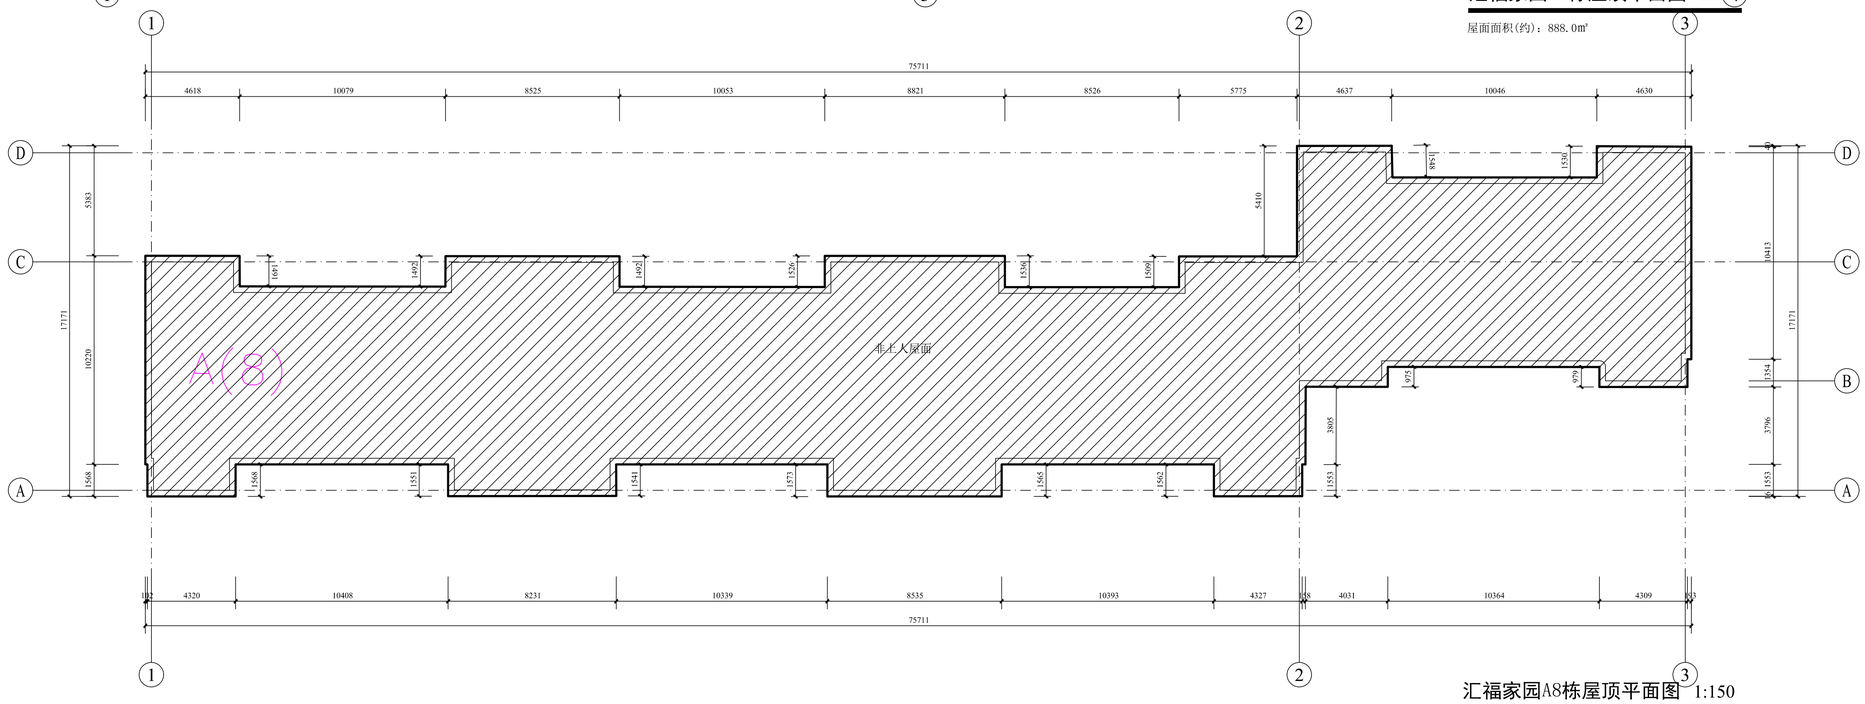

汇福家园A8栋屋顶平面图 1:150

屋面面积(约)：725.1㎡

克拉玛依市建筑
规划设计院有限公司
KELAMAYI DESIGNING INSTITUTE LTD CO
FOR ARCHITECTURE & PLANNING

证书编号:道路(甲级) A165000870
建筑/市政 A265000877
规划 新自资规乙字：24650013

地址 ADDRESS	新疆克拉玛依市塔河路121号
邮政编码 POST CODE	834000
电子邮箱 E-mail	ksjy-kl@xj.cninfo.net
电话 TEL	(0990)6890463
传真 FAX	(0990)6237355

本 图 说 明
NOTES ON DRAWING

建设单位 CLIENT	克拉玛依市克拉玛依区住房和城乡建设局
项目名称 PROJECT	克拉玛依市克拉玛依区老旧小区、街区改造项目（一期）-增补内容（一）
子项名称 CHILD NAME	汇福家园
工程编号 PROJECT NO.	GS26012
设计阶段 DESIGN PHASE	初步设计
制图 DRAWN BY	
设计 DESIGNED BY	
专业负责 CHIEF	
校对 CHECKED BY	
审核 VERIFIED BY	
审定 APPROVED BY	
图纸名称 DRAWING TITLE	汇福家园A7栋屋顶平面图 汇福家园A8栋屋顶平面图
图纸编号 DRAWING NO.	建初-009
日期 DATE	2026.03

专业	建筑	结构	给排水	暖通	电气	总图
实名						
签名						
日期						

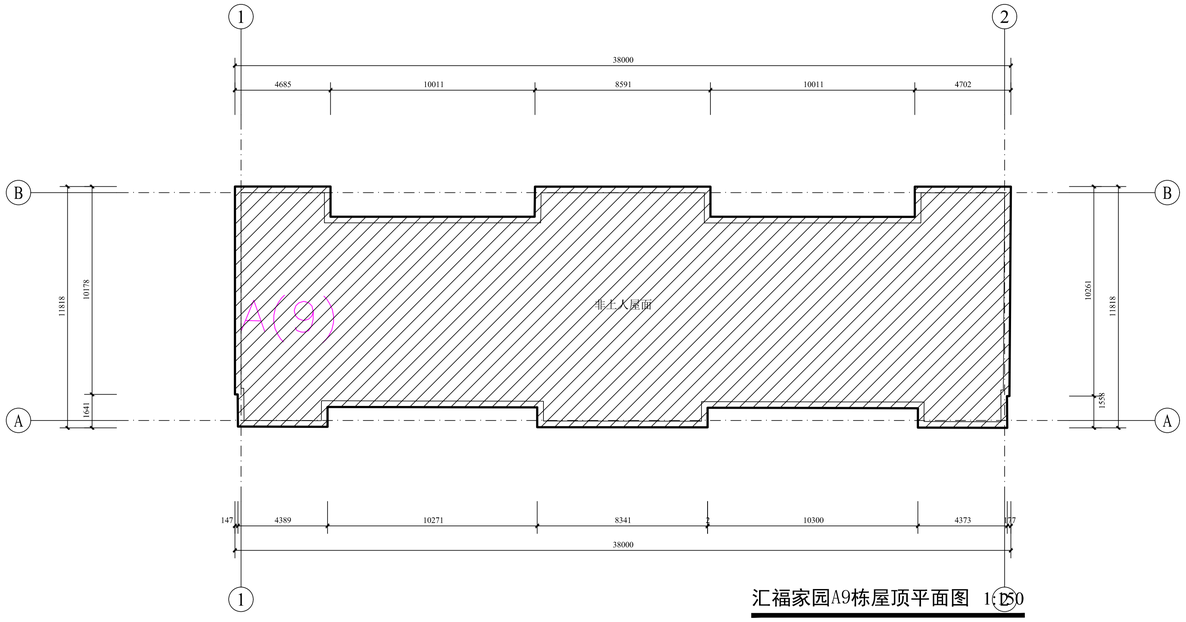

汇福家园A9栋屋顶平面图 1:150

屋面面积(约)：397.5㎡

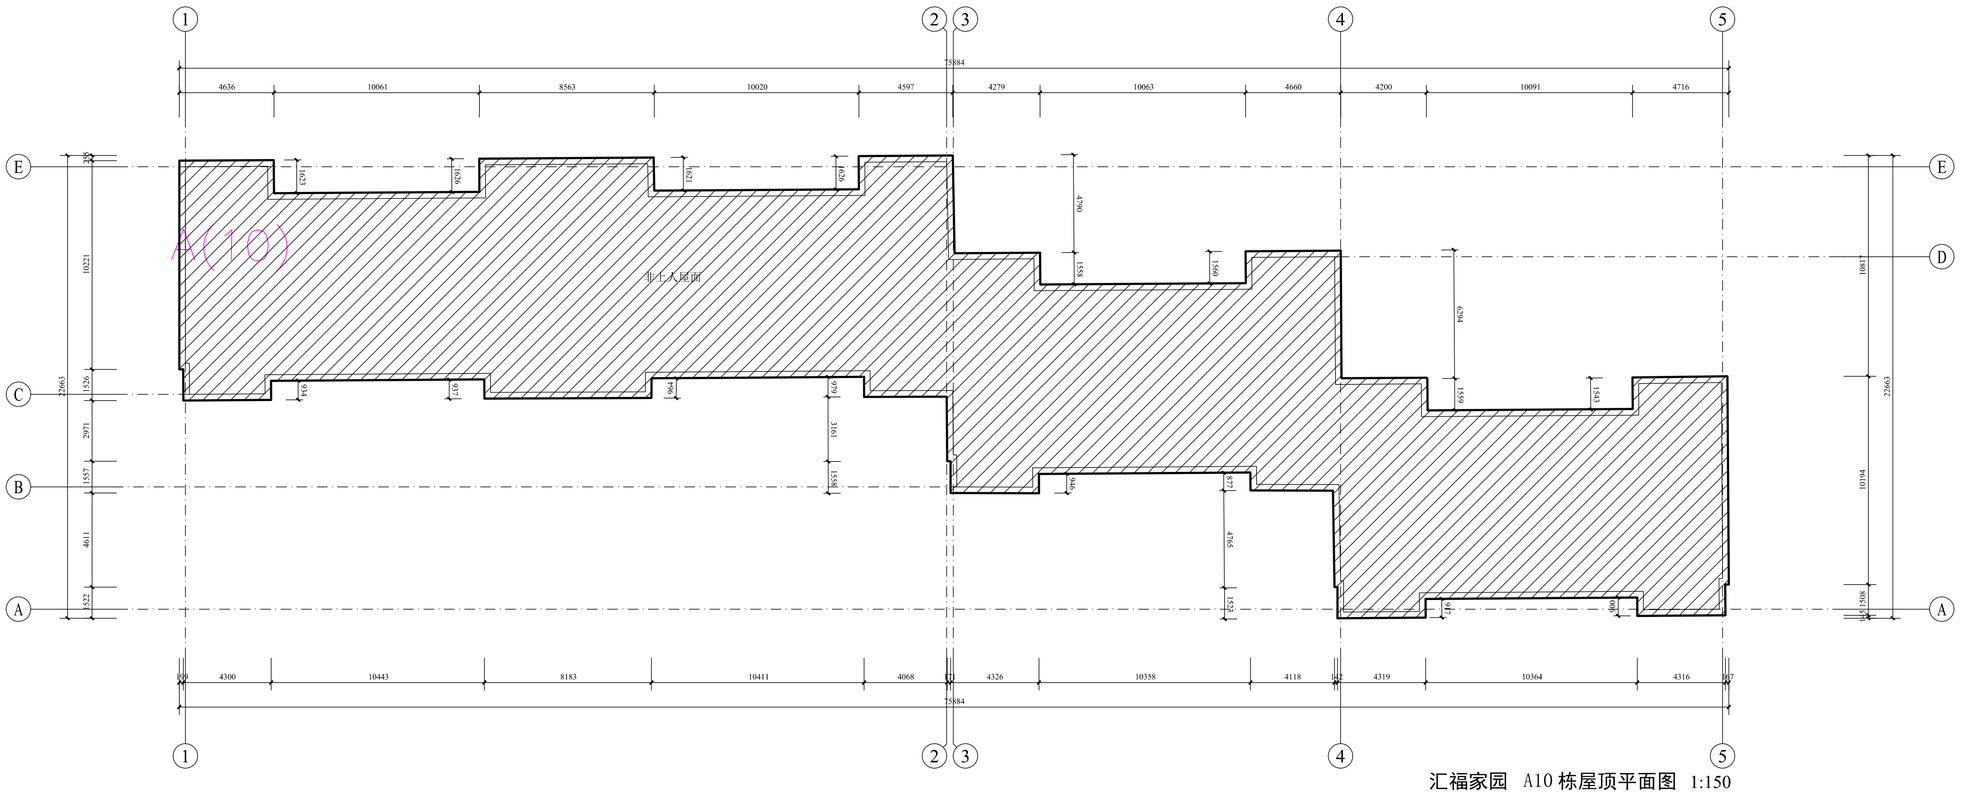

汇福家园 A10 栋屋顶平面图 1:150

屋面面积(约)：791.0㎡

克拉玛依市建筑
规划设计院有限公司
KELAMAYI DESIGNING INSTITUTE LTD CO
FOR ARCHITECTURE & PLANNING

证书编号:道路(甲级) A165000870
建筑/市政 A265000877
规划 新自资规乙字：24650013

地址 ADDRESS	新疆克拉玛依市塔河路121号
邮政编码 POST CODE	834000
电子邮箱 E-mail	ksjy-kl@xj.cninfo.net
电话 TEL	(0990)6890463
传真 FAX	(0990)6237355

本 图 说 明
NOTES ON DRAWING

建设单位 CLIENT	克拉玛依市克拉玛依区住房和城乡建设局
项目名称 PROJECT	克拉玛依市克拉玛依区老旧小区、街区改造项目（一期）-增补内容（一）
子项名称 CHILD NAME	汇福家园
工程编号 PROJECT NO.	GS26012
设计阶段 DESIGN PHASE	初步设计
制图 DRAWN BY	
设计 DESIGNED BY	
专业负责 CHIEF	
校对 CHECKED BY	
审核 VERIFIED BY	
审定 APPROVED BY	
图纸名称 DRAWING TITLE	汇福家园A9栋屋顶平面图 汇福家园A10栋屋顶平面图
图纸编号 DRAWING NO.	建初-010
日期 DATE	2026.03

专业	实名	签名	日期
建筑			
结构			
给排水			

专业	实名	签名	日期
电气			
暖通			
总图			

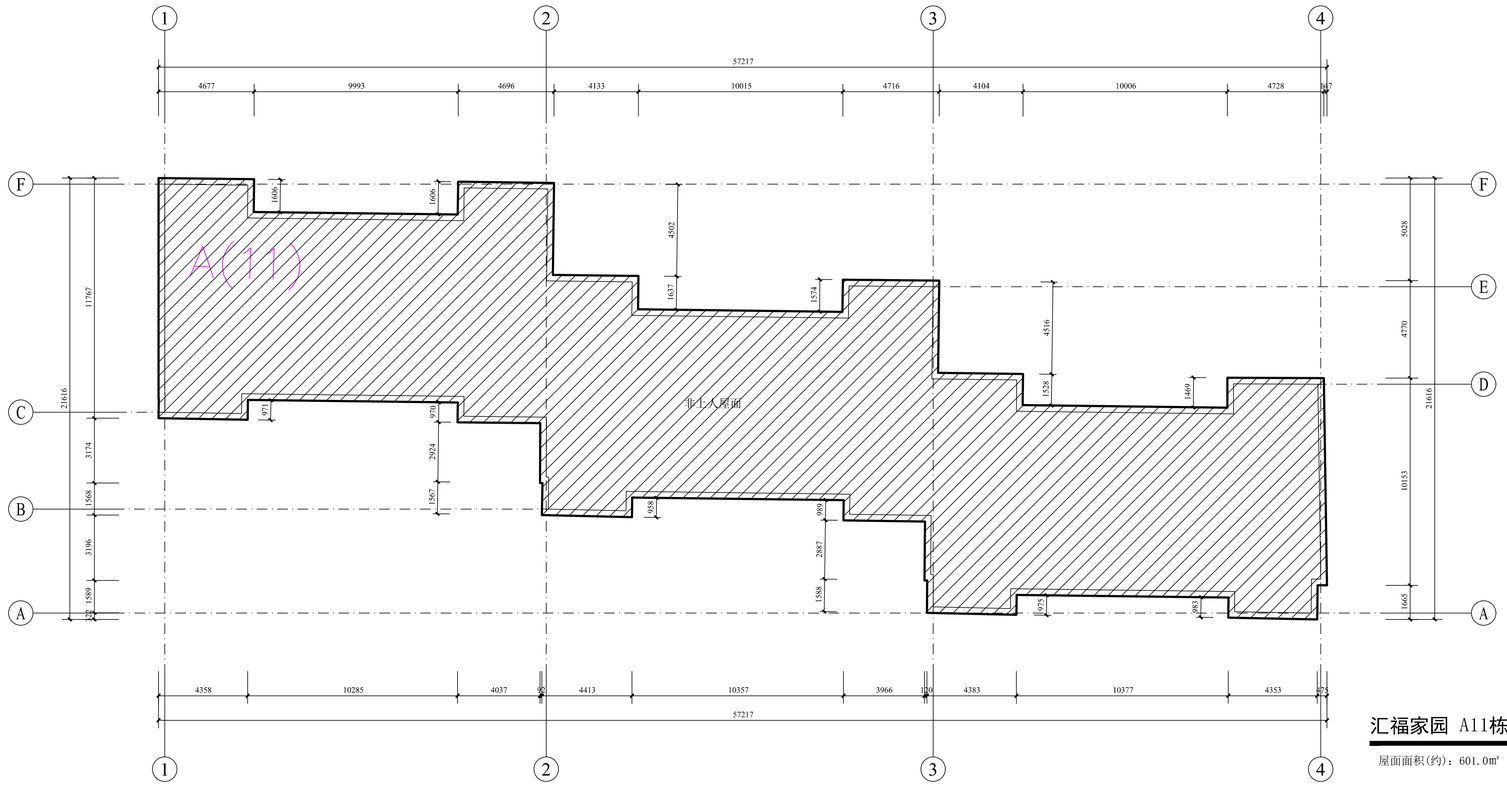

汇福家园 A11栋屋顶平面图 1:150

屋面面积(约)：601.0㎡

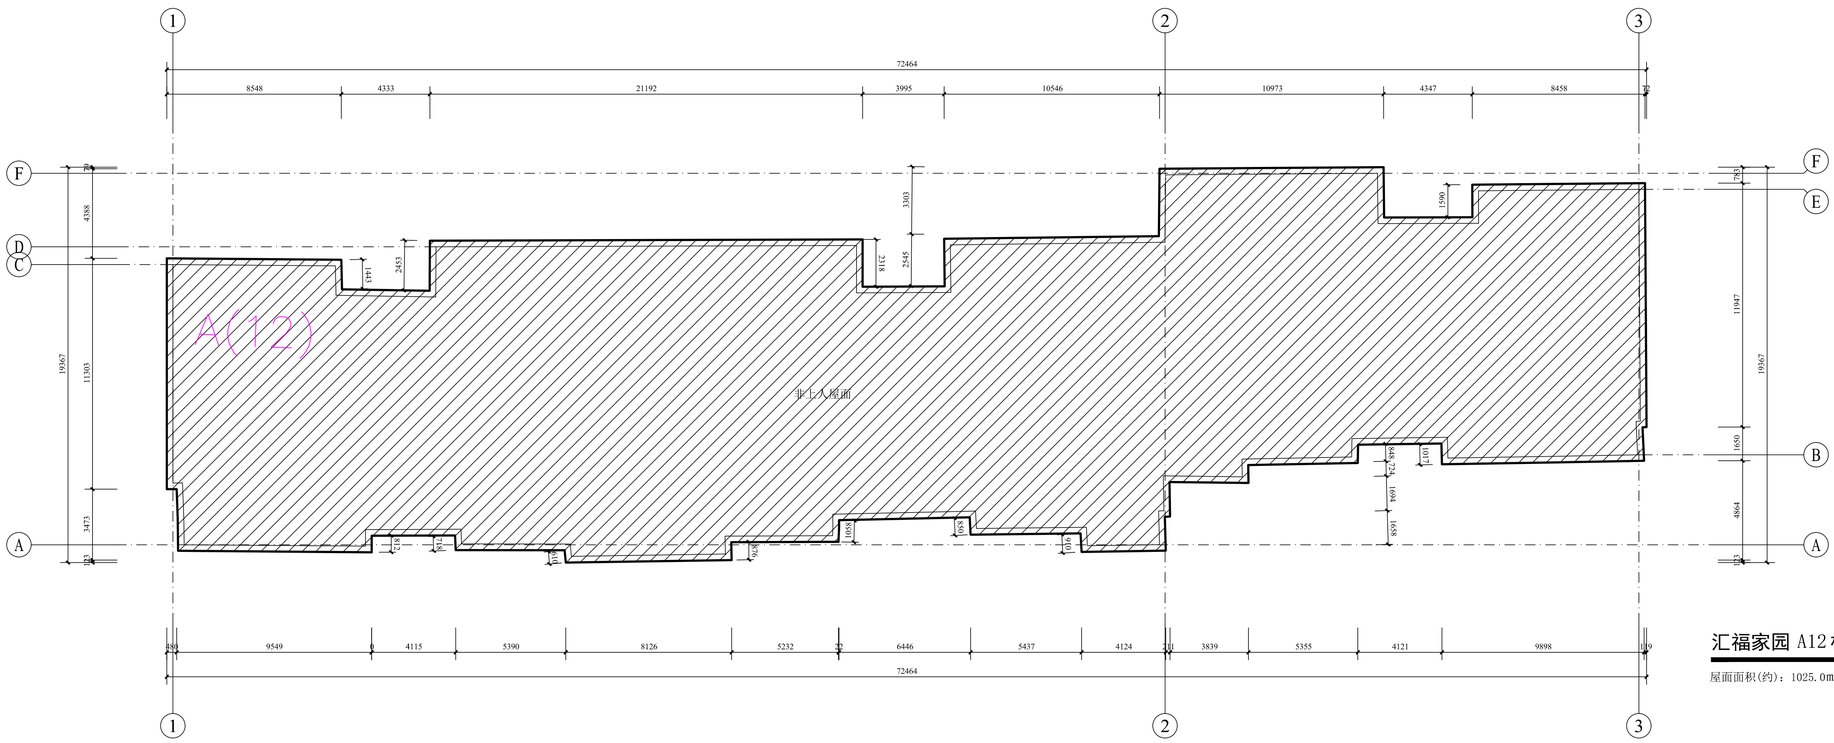

汇福家园 A12栋屋顶平面图 1:150

屋面面积(约)：1025.0㎡

克拉玛依市建筑
规划设计院有限公司
KELAMAYI DESIGNING INSTITUTE LTD CO
FOR ARCHITECTURE & PLANNING

证书编号:道路(甲级) A165000870
建筑/市政 A265000877
规划 新自资规乙字：24650013

地址 ADDRESS	新疆克拉玛依市塔河路121号
邮政编码 POST CODE	834000
电子邮箱 E-mail	ksjy-kl@xj.cninfo.net
电话 TEL	(0990)6890463
传真 FAX	(0990)6237355

本 图 说 明
NOTES ON DRAWING

建设单位 CLIENT	克拉玛依市克拉玛依区住房和城乡建设局
项目名称 PROJECT	克拉玛依市克拉玛依区老旧小区、街区改造项目（一期）-增补内容（一）
子项名称 CHILD NAME	汇福家园
工程编号 PROJECT NO.	CS26012
设计阶段 DESIGN PHASE	初步设计
制图 DRAWN BY	
设计 DESIGNED BY	
专业负责 CHIEF	
校对 CHECKED BY	
审核 VERIFIED BY	
审定 APPROVED BY	
图纸名称 DRAWING TITLE	汇福家园A11栋屋顶平面图 汇福家园A12栋屋顶平面图
图纸编号 DRAWING NO.	建初-011
日期 DATE	2026.03

日期			
签名			
校对			
专业	建筑	结构	给排水

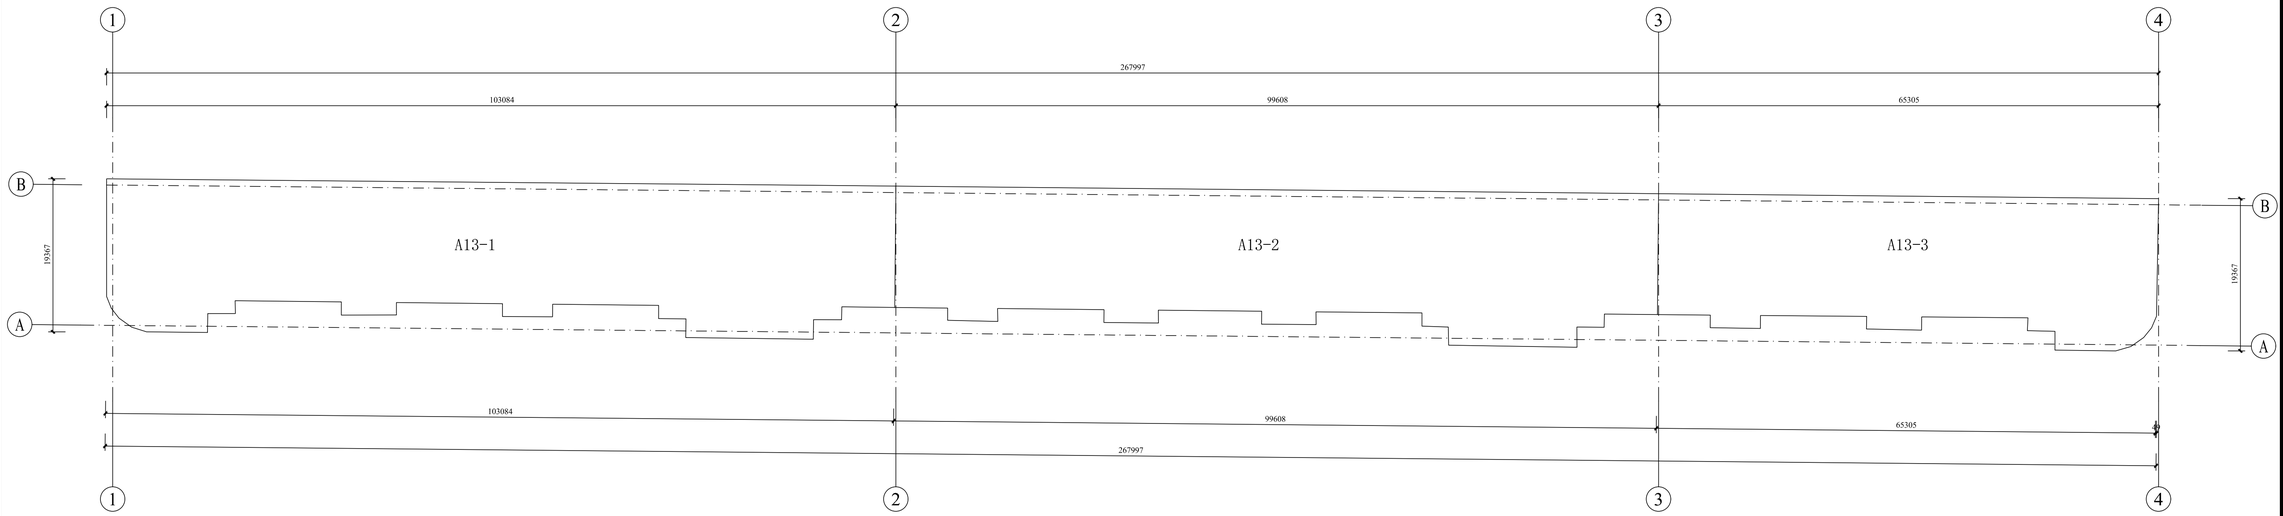

汇福家园A13栋屋顶平面组合示意图

屋面面积(约)：4590.2㎡

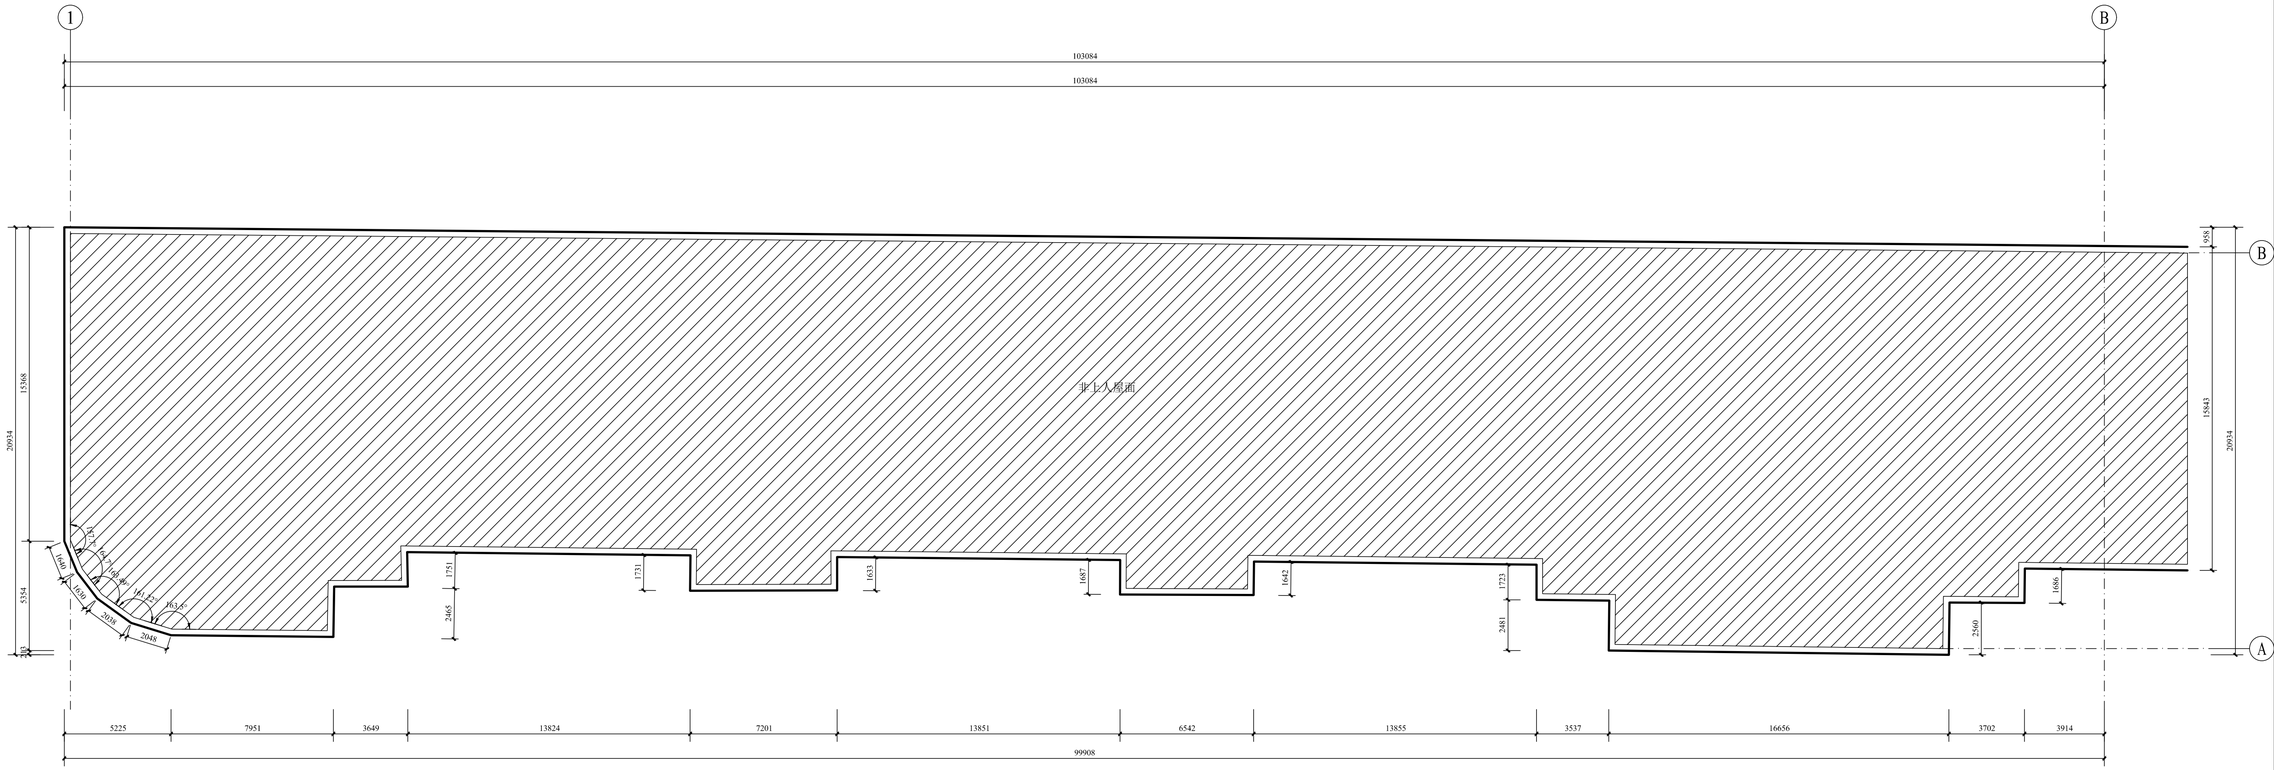

汇福家园A13栋-1段屋顶平面图 1:150

克拉玛依市建筑
规划设计院有限公司
KELAMAYI DESIGNING INSTITUTE LTD CO
FOR ARCHITECTURE & PLANNING

证书编号:道路(甲级) A165000870
建筑/市政 A265000877
规划 新自资规乙字：24650013

地址 ADDRESS	新疆克拉玛依市塔河路121号
邮政编码 POST CODE	834000
电子邮箱 E-mail	ksjy-kl@xj.cninfo.net
电话 TEL	(0990)6890463
传真 FAX	(0990)6237355

本图说明
NOTES ON DRAWING

建设单位 CLIENT	克拉玛依市克拉玛依区住房和城乡建设局
项目名称 PROJECT	克拉玛依市克拉玛依区老旧小区、街区改造项目（一期）-增补内容（一）
子项名称 CHILD NAME	汇福家园
工程编号 PROJECT NO.	CS26012
设计阶段 DESIGN PHASE	初步设计
制图 DRAWN BY	
设计 DESIGNED BY	
专业负责 CHIEF	
校对 CHECKED BY	
审核 VERIFIED BY	
审定 APPROVED BY	
图纸名称 DRAWING TITLE	汇福家园A13栋屋顶平面图 汇福家园A13栋-1段屋顶平面图
图纸编号 DRAWING NO.	建初-012
日期 DATE	2026.03

专业	实名	签名	日期
建筑			
结构			
给排水			

专业	实名	签名	日期
暖通			
电气			
总图			

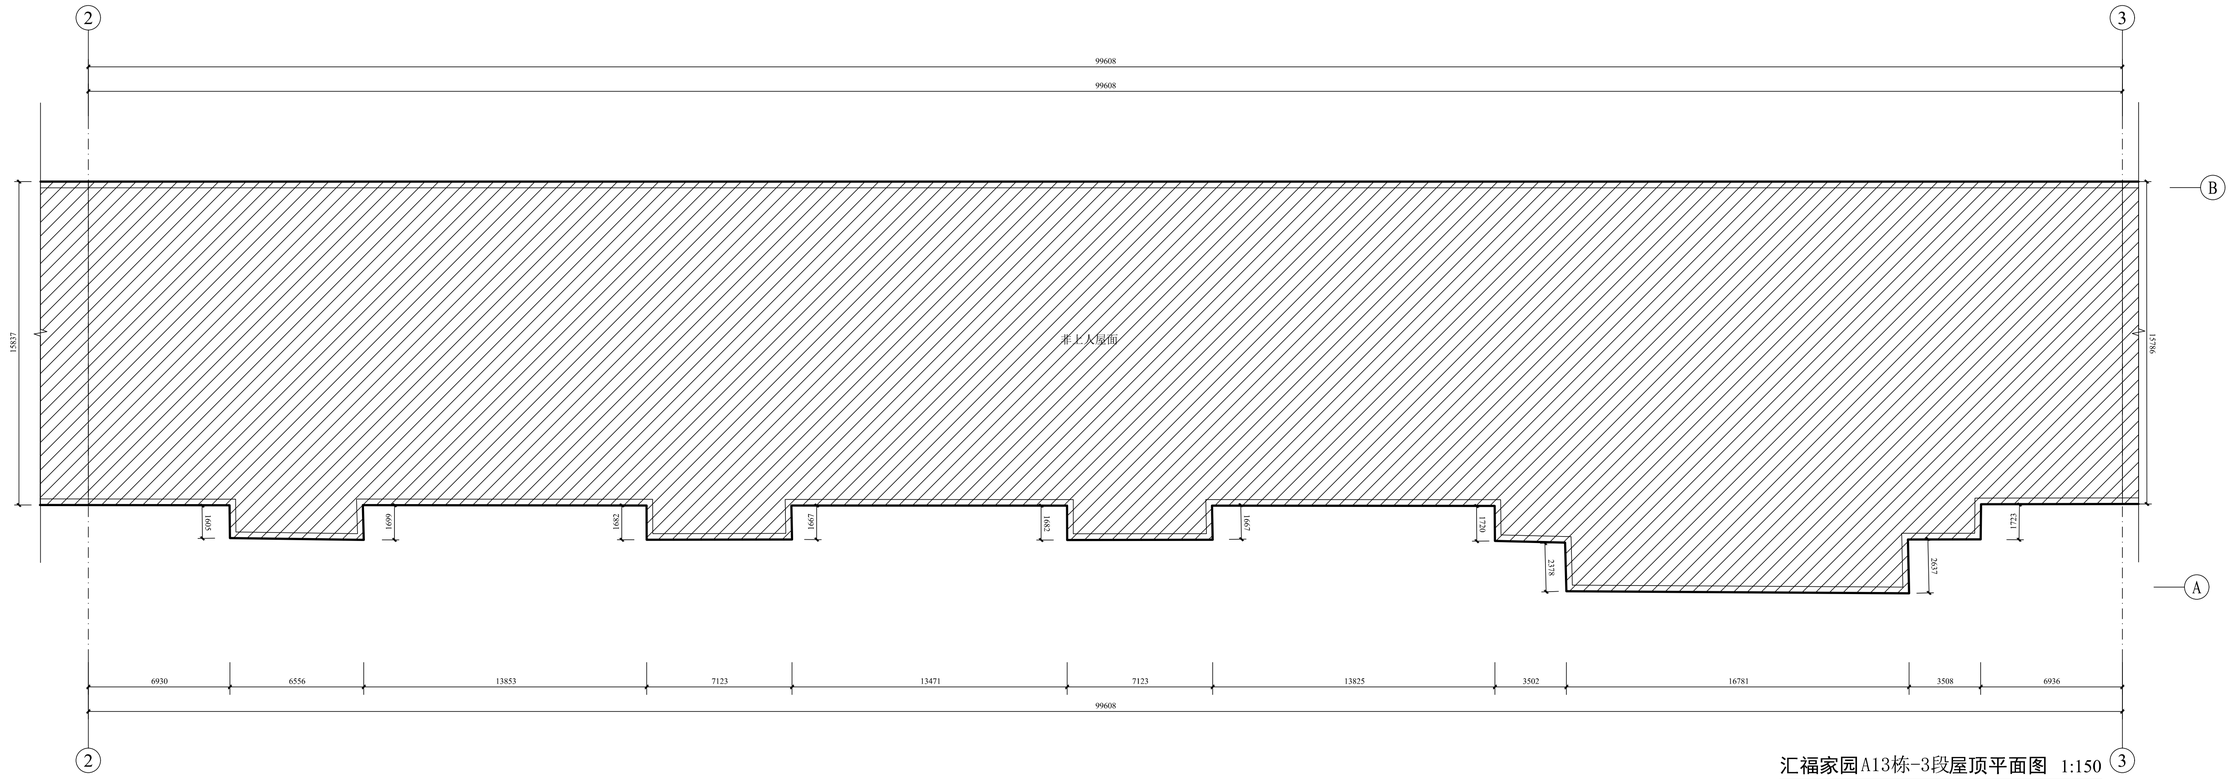

汇福家园A13栋-3段屋顶平面图 1:150

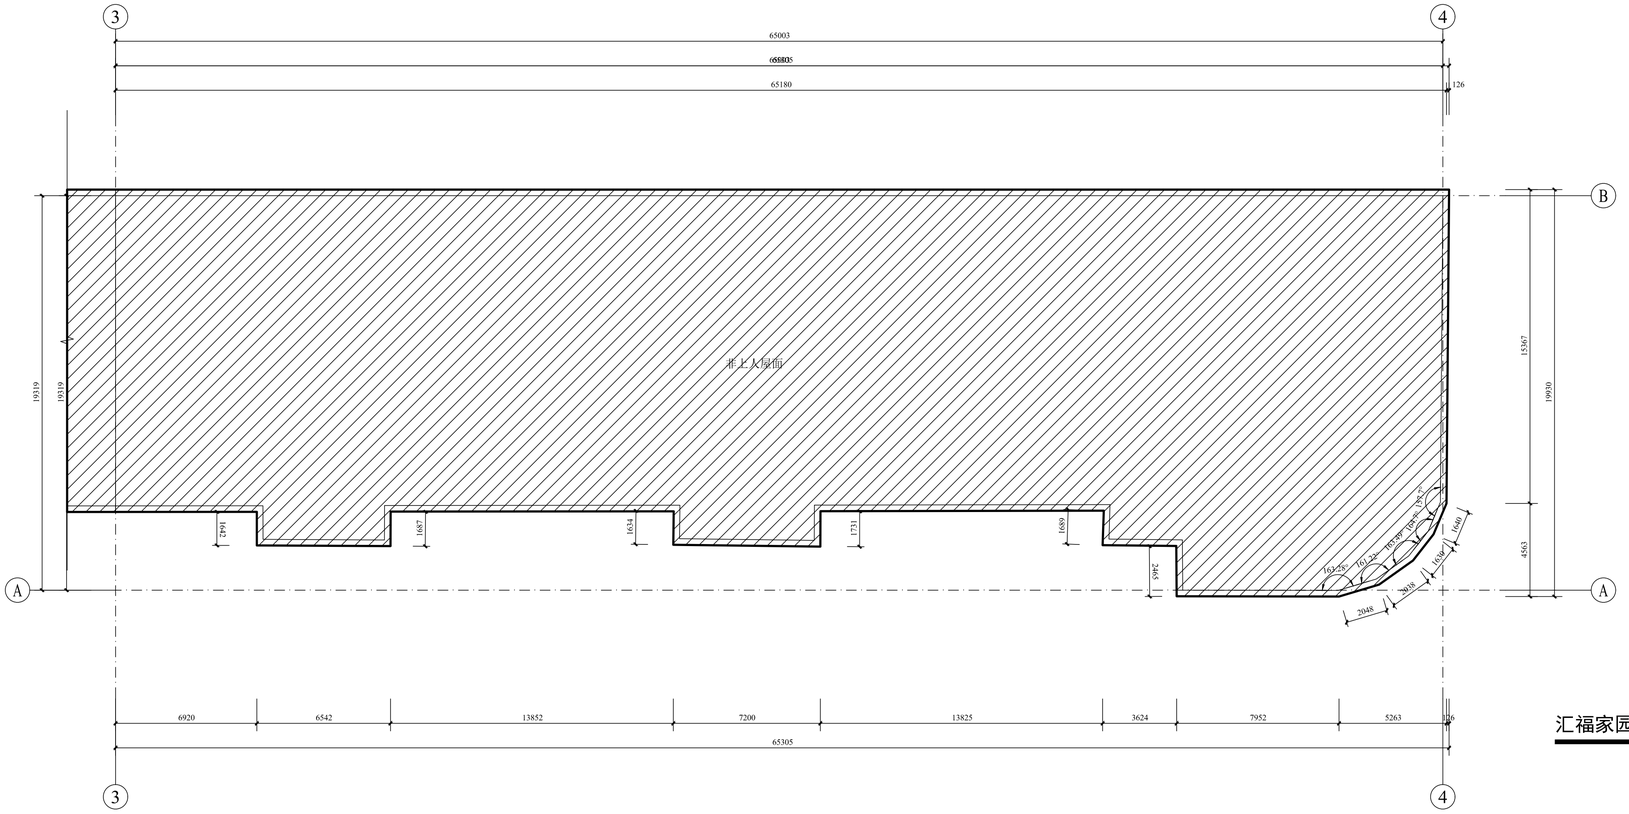

汇福家园A13栋-2段屋顶平面图 1:150

克拉玛依市建筑
规划设计院有限公司
KELAMAYI DESIGNING INSTITUTE LTD CO
FOR ARCHITECTURE & PLANNING

证书编号:道路(甲级) A165000870
建筑/市政 A265000877
规划 新自资规乙字: 24650013

地址 ADDRESS	新疆克拉玛依市塔河路121号
邮政编码 POST CODE	834000
电子邮箱 E-mail	ksjy-kl@xj.cninfo.net
电话 TEL	(0990)6890463
传真 FAX	(0990)6237355

本 图 说 明
NOTES ON DRAWING

建设单位 CLIENT	克拉玛依市克拉玛依区住房和城乡建设局
项目名称 PROJECT	克拉玛依市克拉玛依区老旧小区、街区改造项目（一期）-增补内容（一）
子项名称 CHILD NAME	汇福家园
工程编号 PROJECT NO.	CS26012
设计阶段 DESIGN PHASE	初步设计
制图 DRAWN BY	
设计 DESIGNED BY	
专业负责 CHIEF	
校对 CHECKED BY	
审核 VERIFIED BY	
审定 APPROVED BY	
图纸名称 DRAWING TITLE	汇福家园A13栋-2段屋顶平面图 汇福家园A13栋-3段屋顶平面图
图纸编号 DRAWING NO.	建初-013
日期 DATE	2026.03

专业	实名	签名	日期
建筑			
结构			
给排水			
暖通			
电气			
总图			

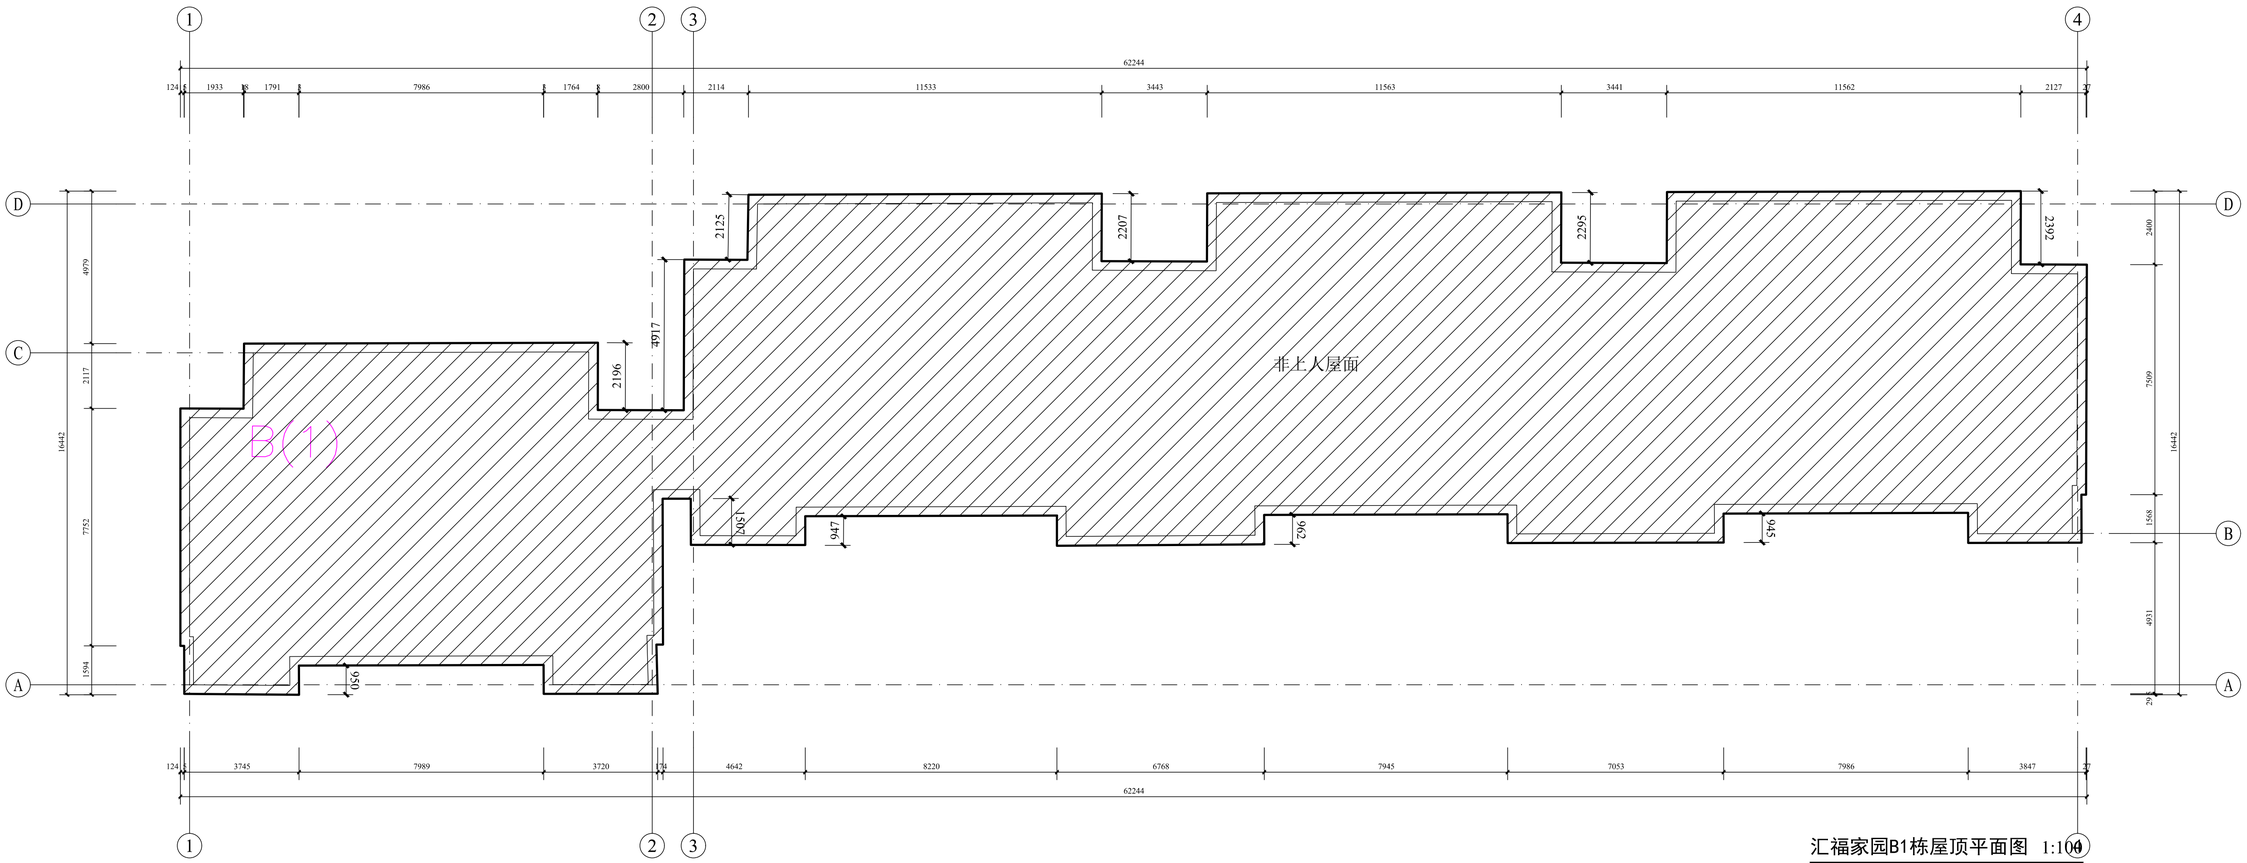

汇福家园B1栋屋顶平面图 1:100

屋面面积(约)：641.2㎡

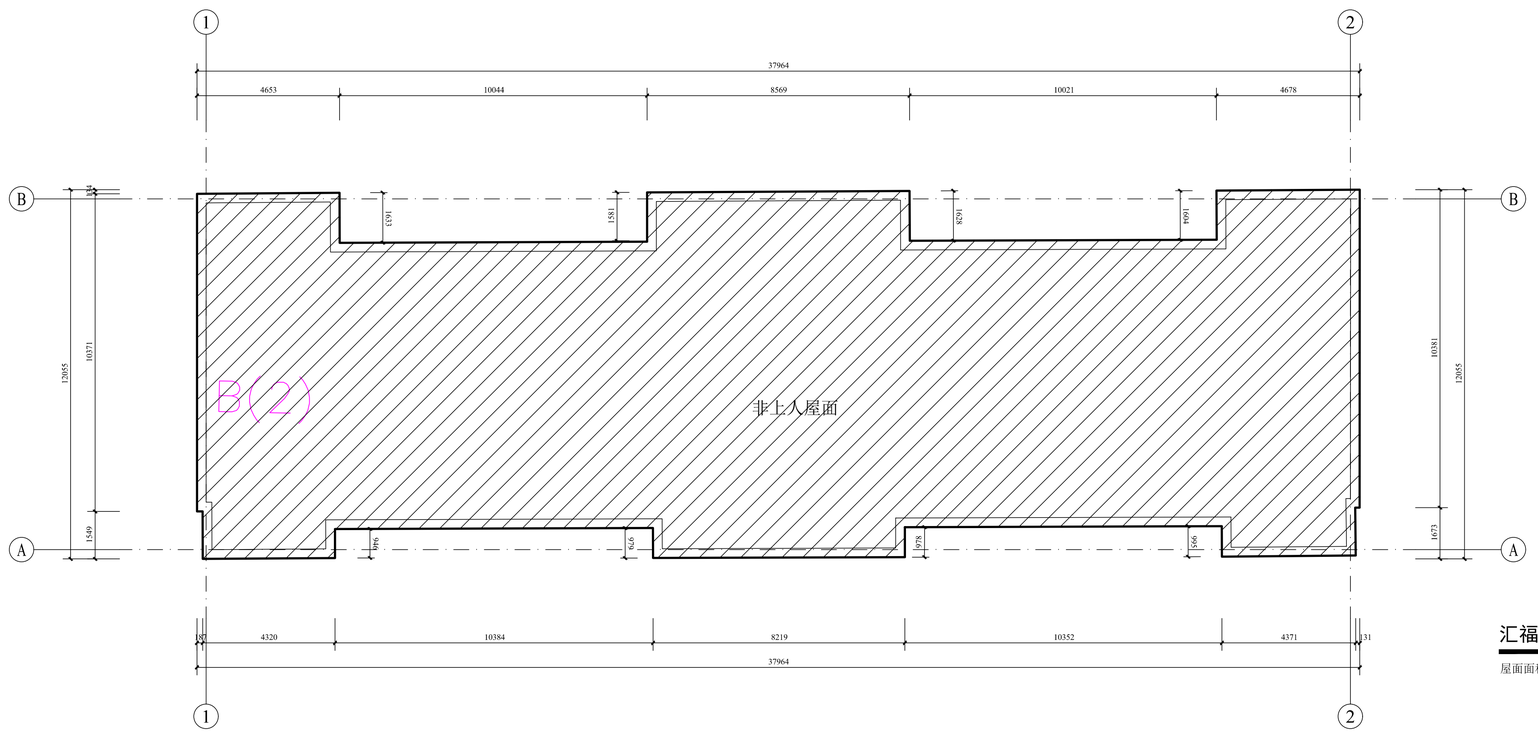

汇福家园 B2 栋屋顶平面图 1:100

屋面面积(约)：400.0㎡

克拉玛依市建筑
规划设计院有限公司
KELAMAYI DESIGNING INSTITUTE LTD CO
FOR ARCHITECTURE & PLANNING

证书编号:道路(甲级) A165000870
建筑/市政 A265000877
规划 新自资规乙字：24650013

地址 ADDRESS	新疆克拉玛依市塔河路121号
邮政编码 POST CODE	834000
电子邮箱 E-mail	ksjy-kl@xj.cninfo.net
电话 TEL	(0990)6890463
传真 FAX	(0990)6237355

本 图 说 明
NOTES ON DRAWING

建设单位 CLIENT	克拉玛依市克拉玛依区住房和城乡建设局	
项目名称 PROJECT	克拉玛依市克拉玛依区老旧小区、街区改造项目（一期）-增补内容（一）	
子项名称 CHILD NAME	汇福家园	
工程编号 PROJECT NO.	GS26012	
设计阶段 DESIGN PHASE	初步设计	
制图 DRAWN BY		
设计 DESIGNED BY		
专业负责 CHIEF		
校对 CHECKED BY		
审核 VERIFIED BY		
审定 APPROVED BY		
图纸名称 DRAWING TITLE	汇福家园B1栋屋顶平面图 汇福家园B2栋屋顶平面图	
图纸编号 DRAWING NO.	建初-014	
日期 DATE	2026.03	

日期	签名	校对	专业	图纸
			总	电气
			暖通	
			给排水	
			结构	
			建筑	

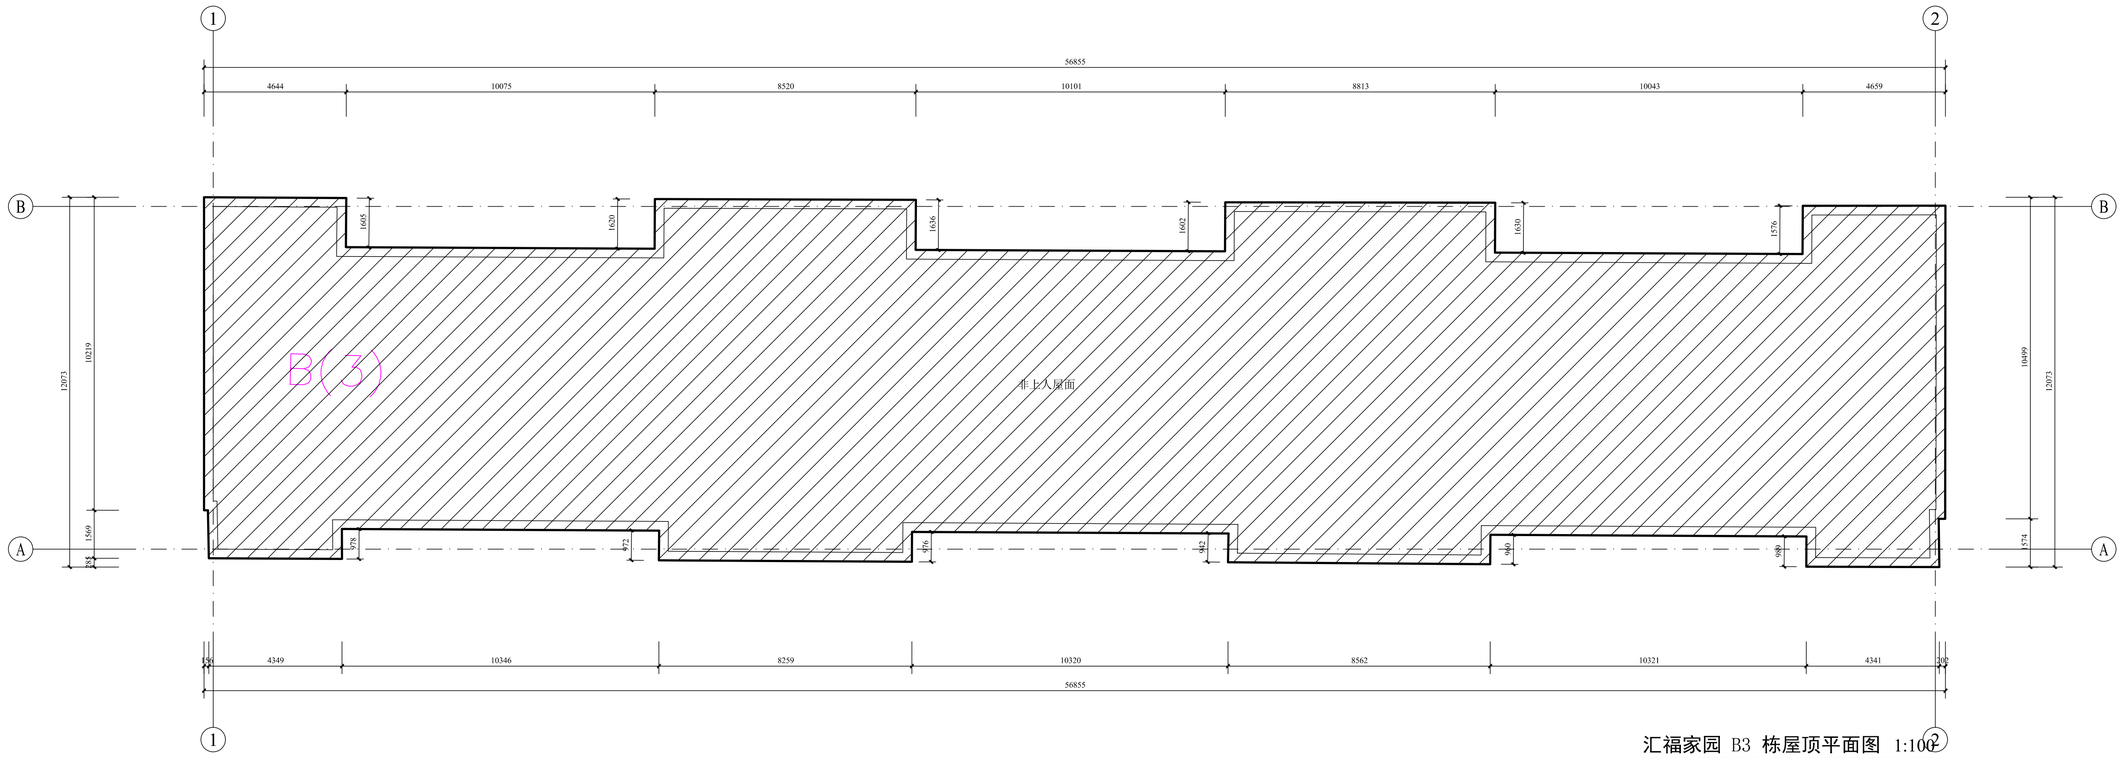

汇福家园 B3 栋屋顶平面图 1:100

屋面面积(约)：591㎡

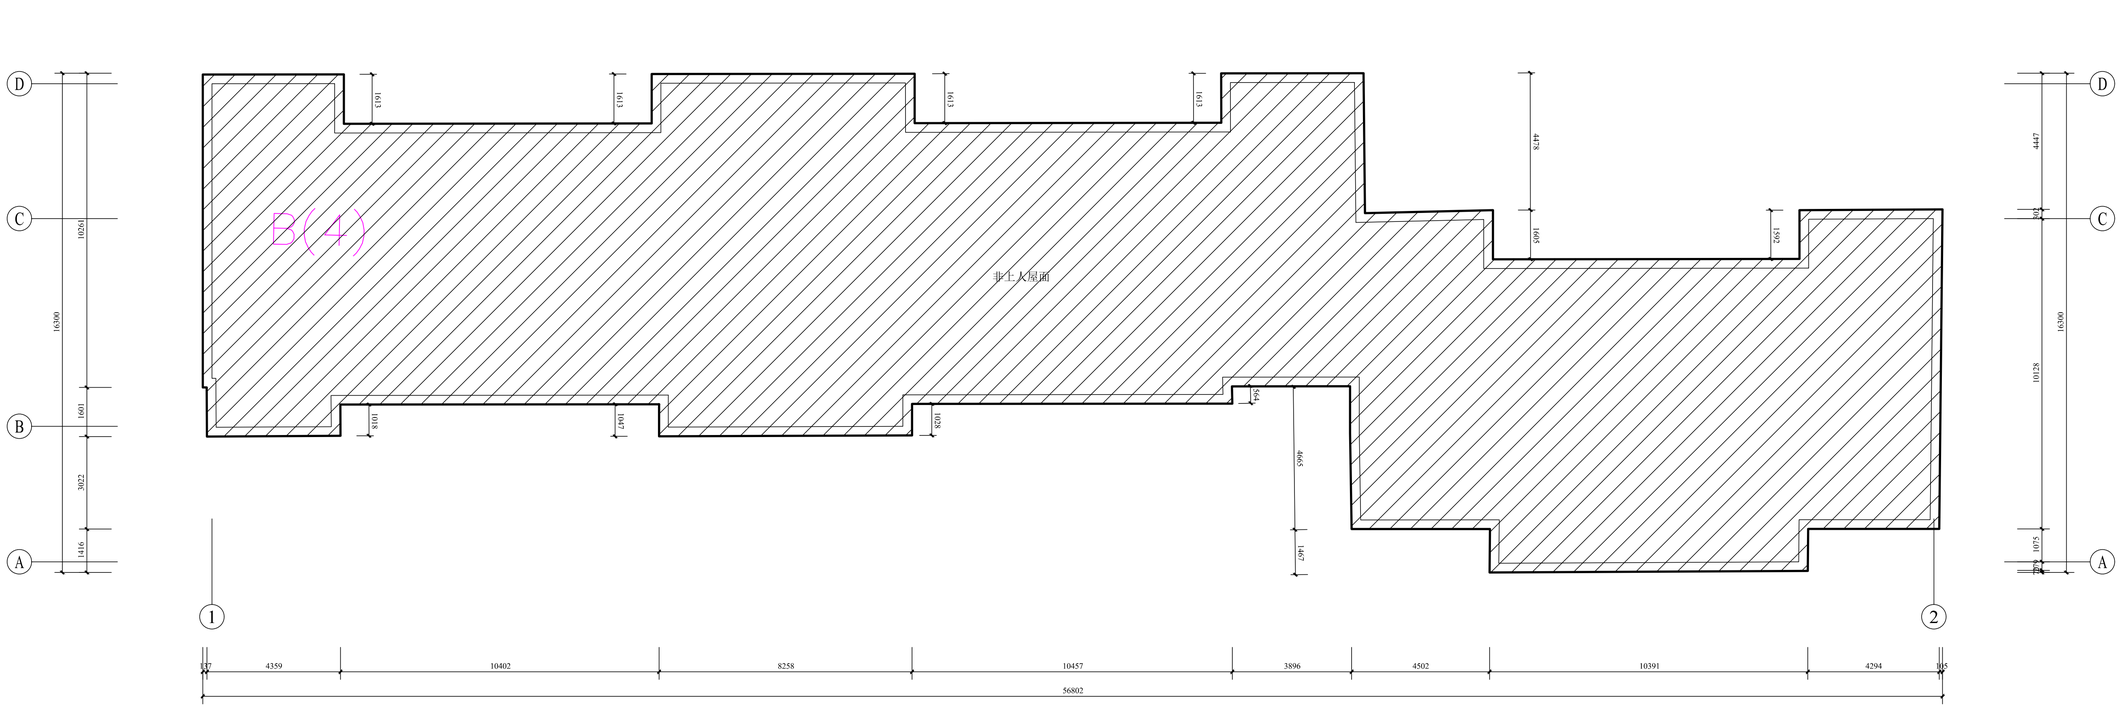

汇福家园 B4 栋屋顶平面图 1:100

屋面面积(约)：583.5㎡

克拉玛依市建筑
规划设计院有限公司
KELAMAYI DESIGNING INSTITUTE LTD CO
FOR ARCHITECTURE & PLANNING

证书编号:道路(甲级) A165000870
建筑/市政 A265000877
规划 新自资规乙字：24650013

地址 ADDRESS	新疆克拉玛依市塔河路121号
邮政编码 POST CODE	834000
电子邮箱 E-mail	ksjy-kl@xj.cninfo.net
电话 TEL	(0990)6890463
传真 FAX	(0990)6237355

本 图 说 明
NOTES ON DRAWING

建设单位 CLIENT	克拉玛依市克拉玛依区住房和城乡建设局
项目名称 PROJECT	克拉玛依市克拉玛依区老旧小区、街区改造项目（一期）-增补内容（一）
子项名称 CHILD NAME	汇福家园
工程编号 PROJECT NO.	CS26012
设计阶段 DESIGN PHASE	初步设计
制图 DRAWN BY	
设计 DESIGNED BY	
专业负责 CHIEF	
校对 CHECKED BY	
审核 VERIFIED BY	
审定 APPROVED BY	
图纸名称 DRAWING TITLE	汇福家园B3栋屋顶平面图 汇福家园B4栋屋顶平面图
图纸编号 DRAWING NO.	建初-015
日期 DATE	2026.03

专业 建筑 结构 给排水

专业 负责 签名 日期

专业 负责 签名 日期

专业 暖通 电气 总图

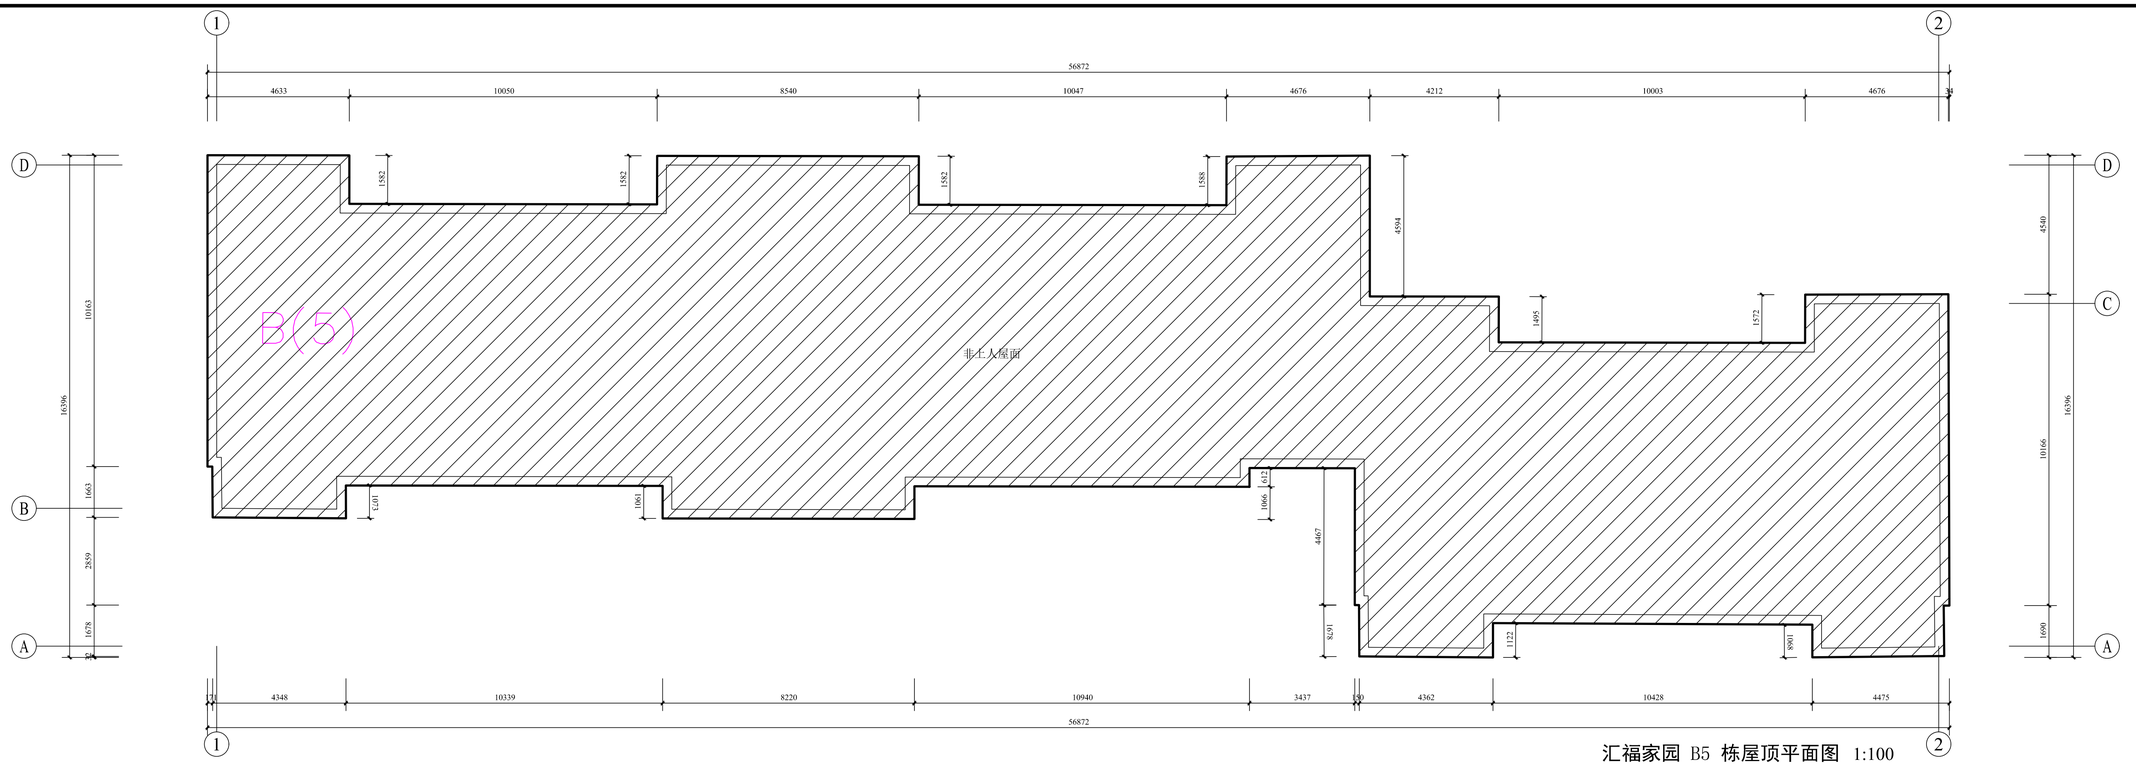

汇福家园 B5 栋屋顶平面图 1:100

屋面面积(约)：587.0㎡

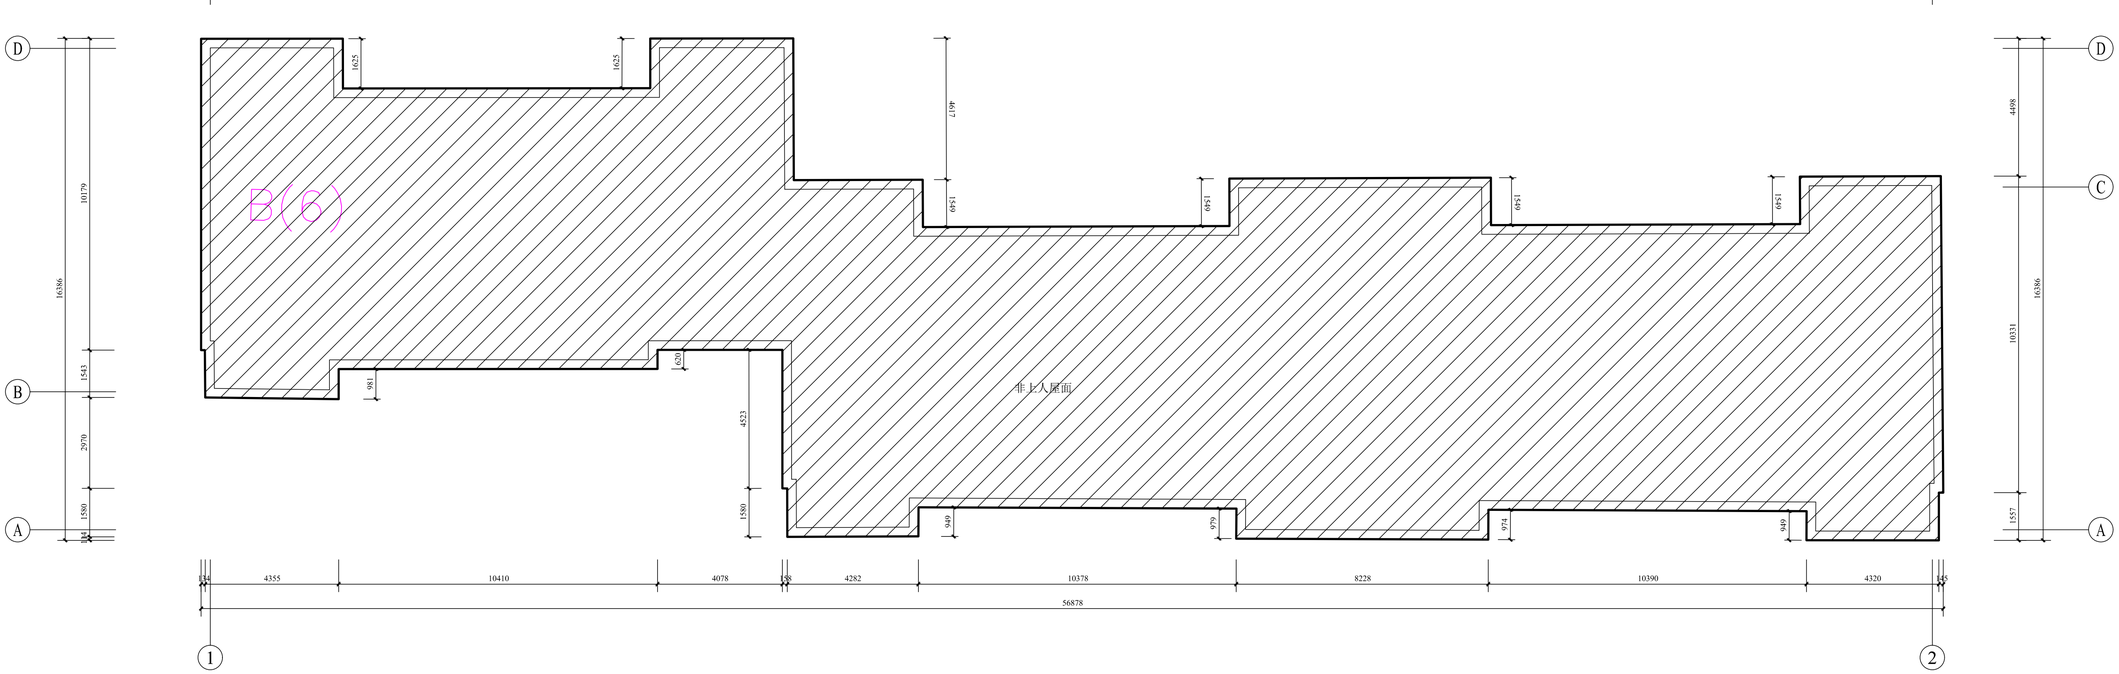

汇福家园 B6 栋屋顶平面图 1:100

屋面面积(约)：585.8㎡

克拉玛依市建筑规划设计院有限公司

KELAMAYI DESIGNING INSTITUTE LTD CO FOR ARCHITECTURE & PLANNING

证书编号:道路(甲级)A165000870
建筑/市政 A265000877
规划 新自资规乙字：24650013

地址 ADDRESS	新疆克拉玛依市塔河路121号
邮政编码 POST CODE	834000
电子邮箱 E-mail	ksjy-kl@xj.cninfo.net
电话 TEL	(0990)6890463
传真 FAX	(0990)6237355

本 图 说 明
NOTES ON DRAWING

建设单位 CLIENT	克拉玛依市克拉玛依区住房和城乡建设局
项目名称 PROJECT	克拉玛依市克拉玛依区老旧小区、街区改造项目（一期）-增补内容（一）
子项名称 CHILD NAME	汇福家园
工程编号 PROJECT NO.	CS26012
设计阶段 DESIGN PHASE	初步设计
制图 DRAWN BY	
设计 DESIGNED BY	
专业负责 CHIEF	
校对 CHECKED BY	
审核 VERIFIED BY	
审定 APPROVED BY	
图纸名称 DRAWING TITLE	汇福家园B5栋屋顶平面图 汇福家园B6栋屋顶平面图
图纸编号 DRAWING NO.	建初-016
日期 DATE	2026.03

专业	建筑	结构	给排水
签名			
日期			

专业	暖通	电气	总图
签名			
日期			

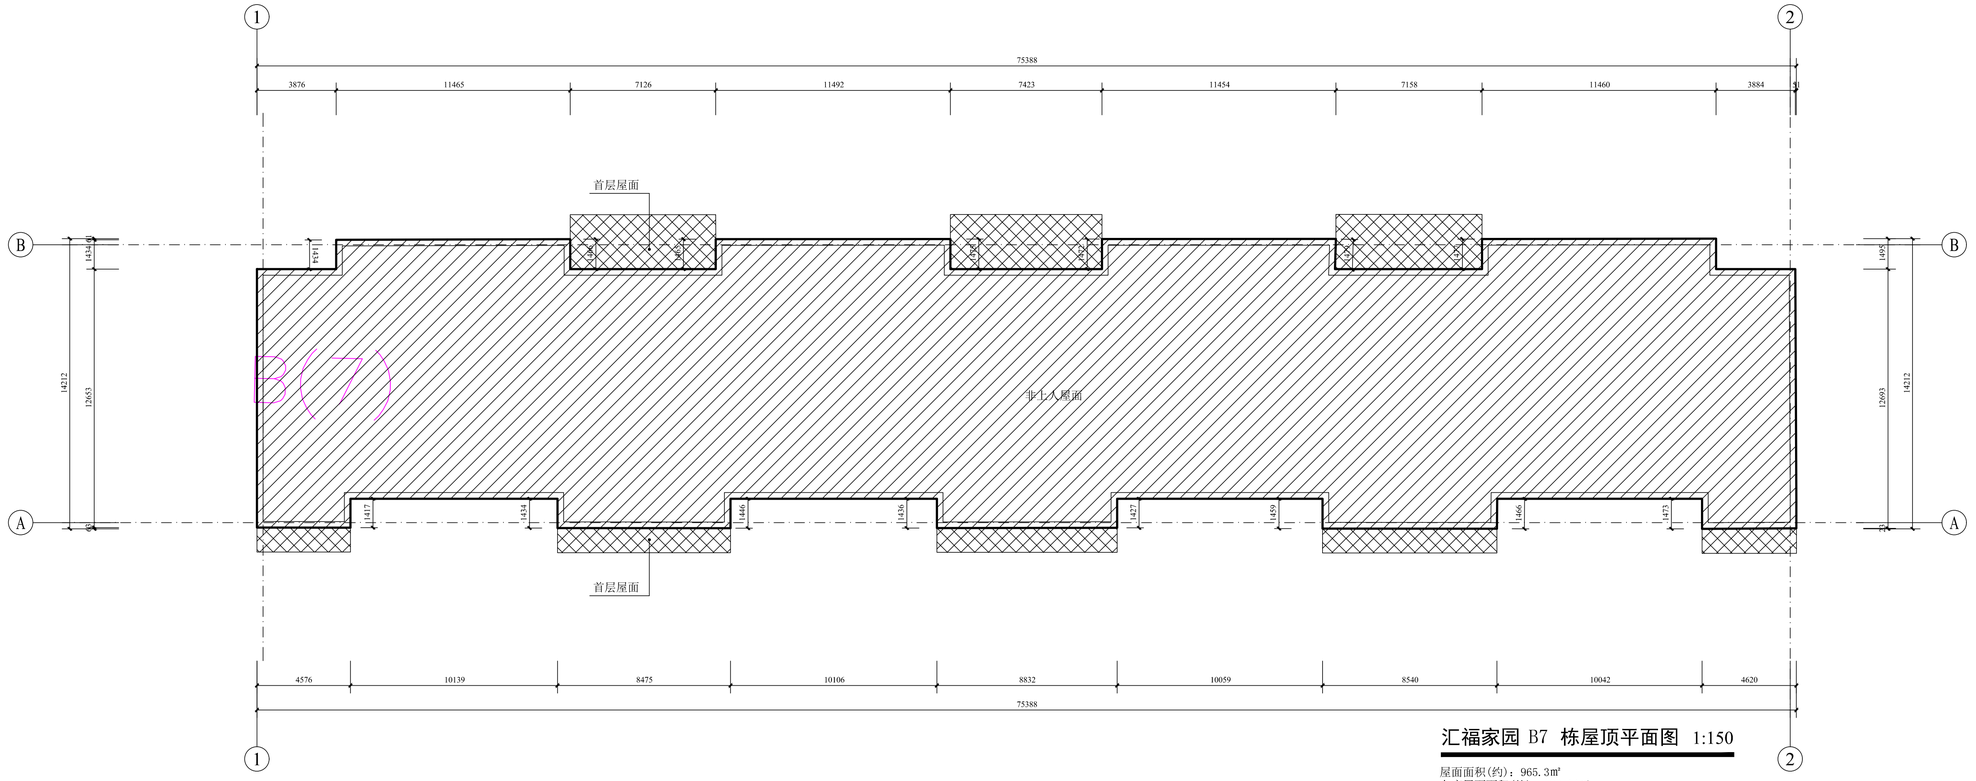

汇福家园 B7 栋屋顶平面图 1:150

屋面面积(约)：965.3㎡
车库屋面面积(约)：100.14㎡

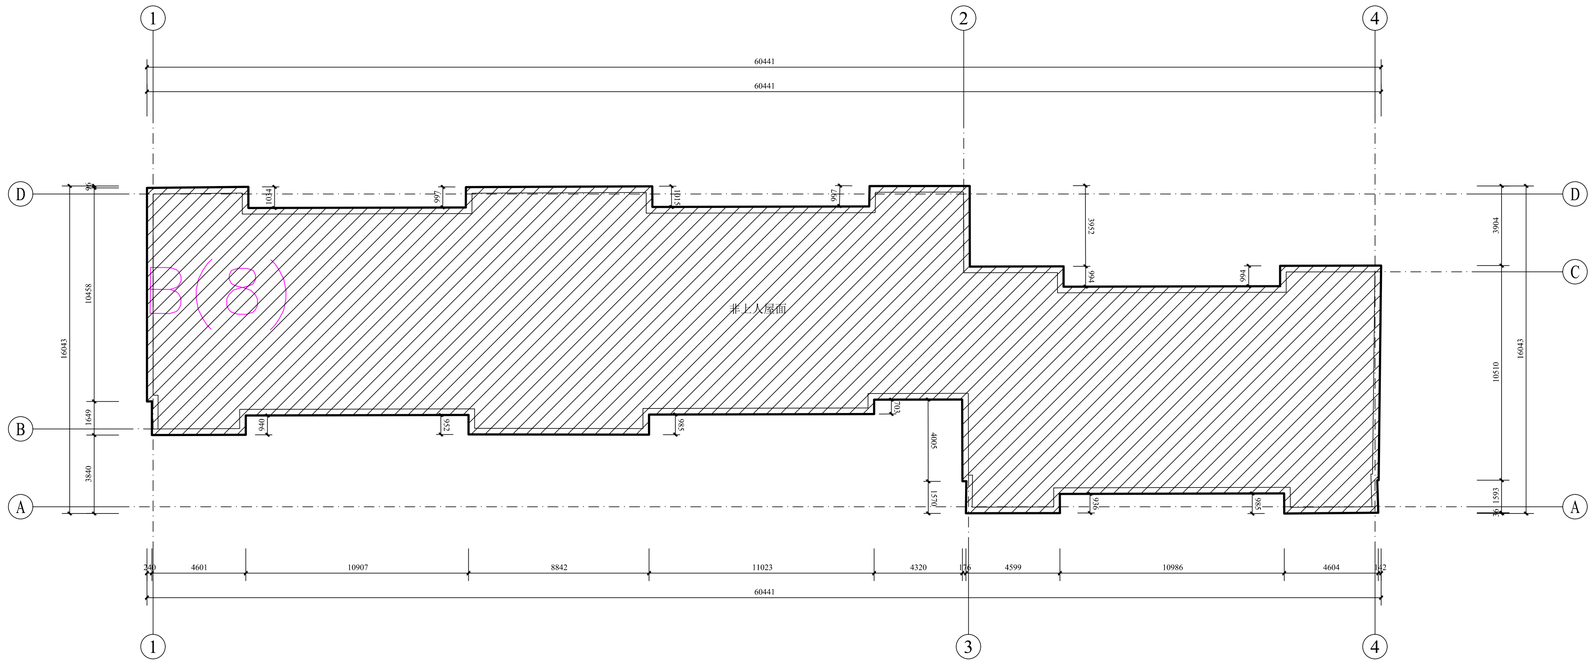

汇福家园 B8 栋屋顶平面图 1:150

屋面面积(约)：661.1㎡

克拉玛依市建筑
规划设计院有限公司
KELAMAYI DESIGNING INSTITUTE LTD CO
FOR ARCHITECTURE & PLANNING

证书编号:道路(甲级) A165000870
建筑/市政 A265000877
规划 新自资规乙字：2465001 3

地址 ADDRESS	新疆克拉玛依市塔河路121号
邮政编码 POST CODE	834000
电子邮箱 E-mail	ksjy-kl@xj.cninfo.net
电话 TEL	(0990) 6890463
传真 FAX	(0990) 6237355

本 图 说 明
NOTES ON DRAWING

建设单位 CLIENT	克拉玛依市克拉玛依区住房和城乡建设局
项目名称 PROJECT	克拉玛依市克拉玛依区老旧小区、街区改造项目（一期）-增补内容（一）
子项名称 CHILD NAME	汇福家园
工程编号 PROJECT NO.	CS26012
设计阶段 DESIGN PHASE	初步设计
制图 DRAWN BY	
设计 DESIGNED BY	
专业负责 CHIEF	
校对 CHECKED BY	
审核 VERIFIED BY	
审定 APPROVED BY	
图纸名称 DRAWING TITLE	汇福家园B7栋屋顶平面图 汇福家园B8栋屋顶平面图
图纸编号 DRAWING NO.	建初-017
日期 DATE	2026.03

日期				
签名				
校对				
专业	暖通	电气	总图	
日期				
签名				
审定				
专业	建筑	结构	给排水	

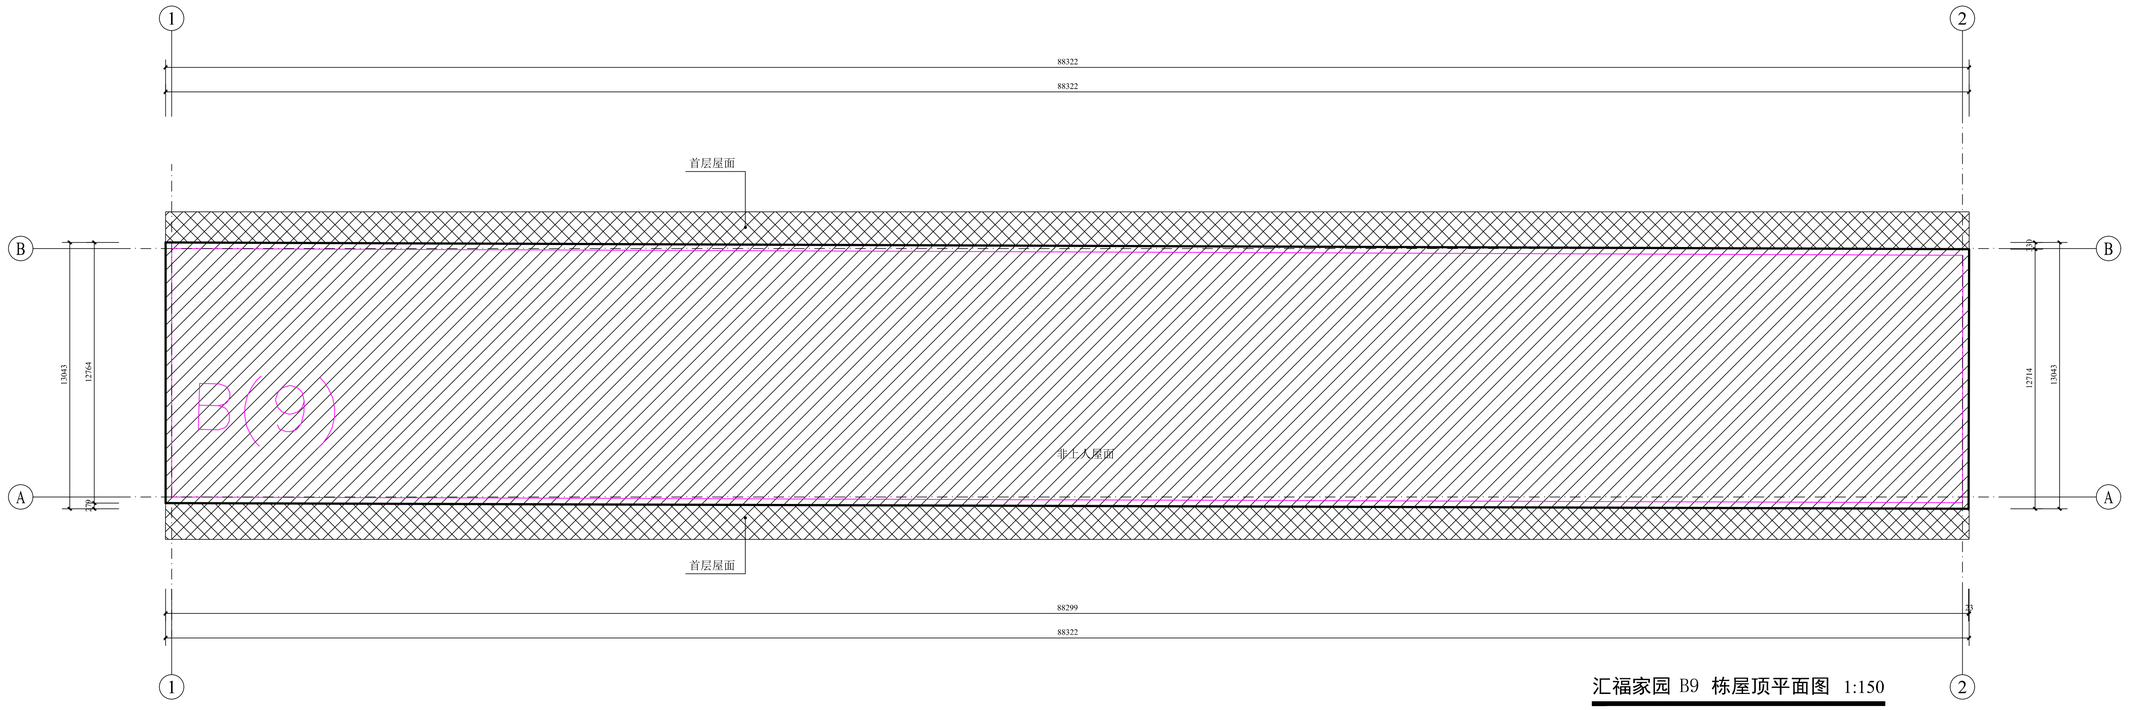

汇福家园 B9 栋屋顶平面图 1:150

屋面面积(约)：1125.0㎡
车库屋面面积(约)：291.87㎡

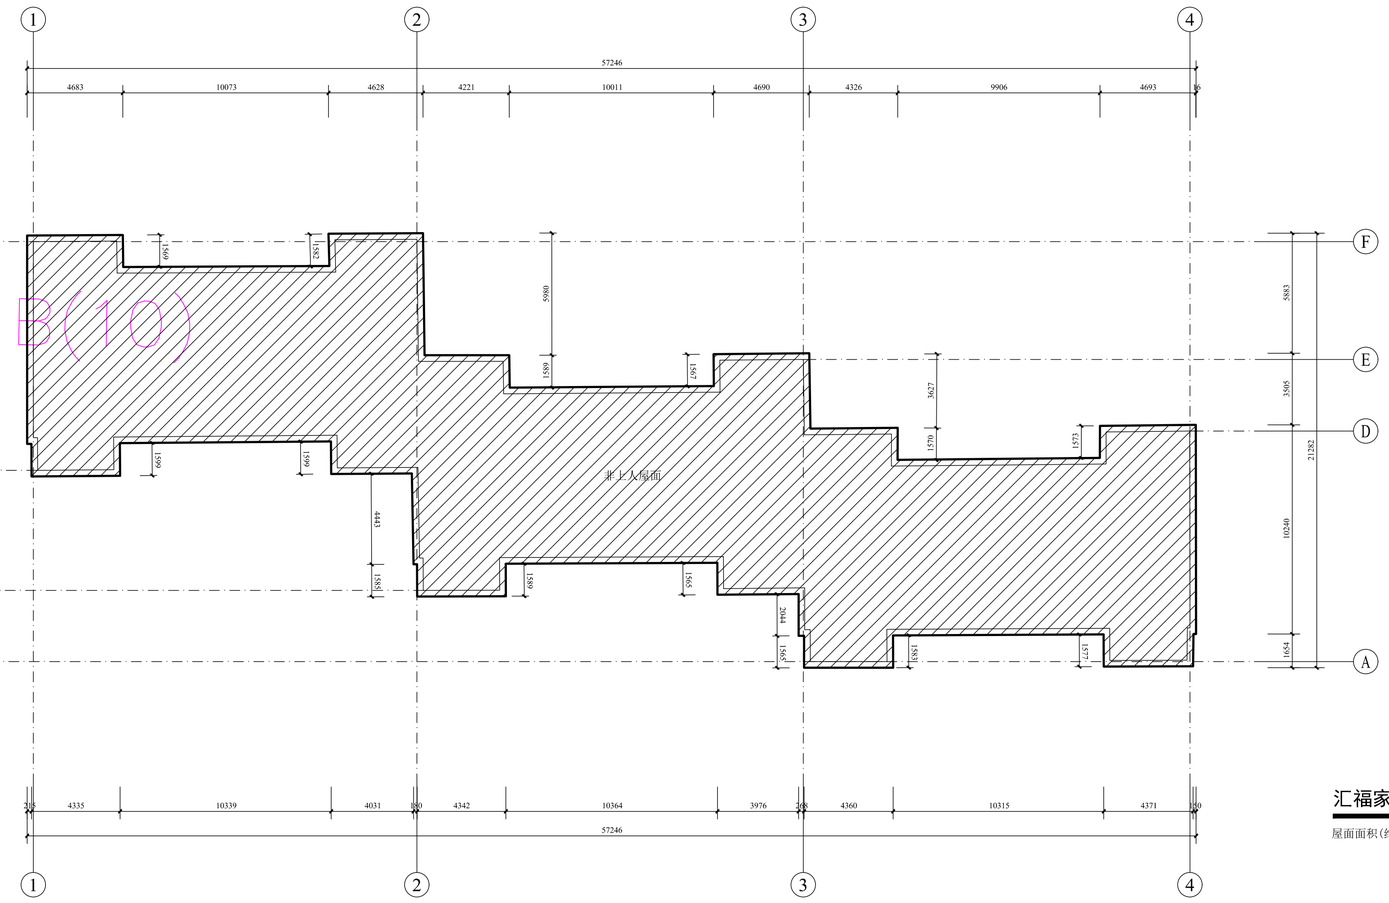

汇福家园 B10栋屋顶平面图 1:150

屋面面积(约)：581.8㎡

克拉玛依市建筑
规划设计院有限公司
KELAMAYI DESIGNING INSTITUTE LTD CO
FOR ARCHITECTURE & PLANNING

证书编号:道路(甲级) A165000870
建筑/市政 A265000877
规划 新自资规乙字：24650013

地址 ADDRESS	新疆克拉玛依市塔河路121号
邮政编码 POST CODE	834000
电子邮箱 E-mail	ksjy-kl@xj.cninfo.net
电话 TEL	(0990)6890463
传真 FAX	(0990)6237355

本 图 说 明
NOTES ON DRAWING

建设单位 CLIENT	克拉玛依市克拉玛依区住房和城乡建设局
项目名称 PROJECT	克拉玛依市克拉玛依区老旧小区、街区改造项目（一期）-增补内容（一）
子项名称 CHILD NAME	汇福家园
工程编号 PROJECT NO.	CS26012
设计阶段 DESIGN PHASE	初步设计
制图 DRAWN BY	
设计 DESIGNED BY	
专业负责 CHIEF	
校对 CHECKED BY	
审核 VERIFIED BY	
审定 APPROVED BY	
图纸名称 DRAWING TITLE	汇福家园B9栋屋顶平面图 汇福家园B10栋屋顶平面图
图纸编号 DRAWING NO.	建初-018
日期 DATE	2026.03

专业	名字	日期
建筑		
结构		
给排水		
暖通		
电气		

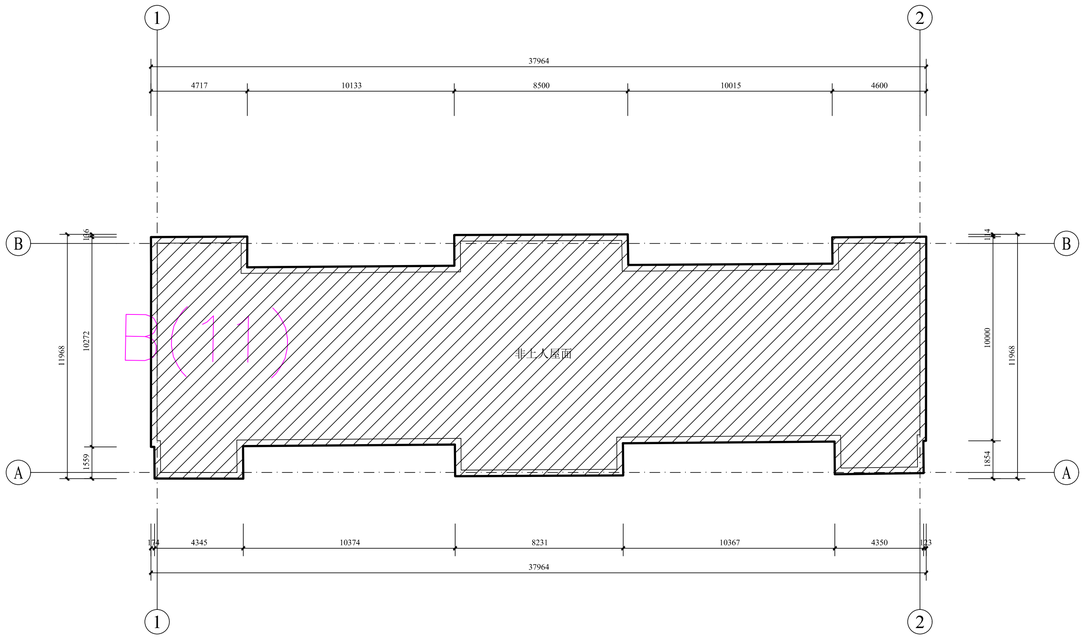

汇福家园 B11栋屋顶平面图 1:150

�屋面面积(约)：384.0㎡

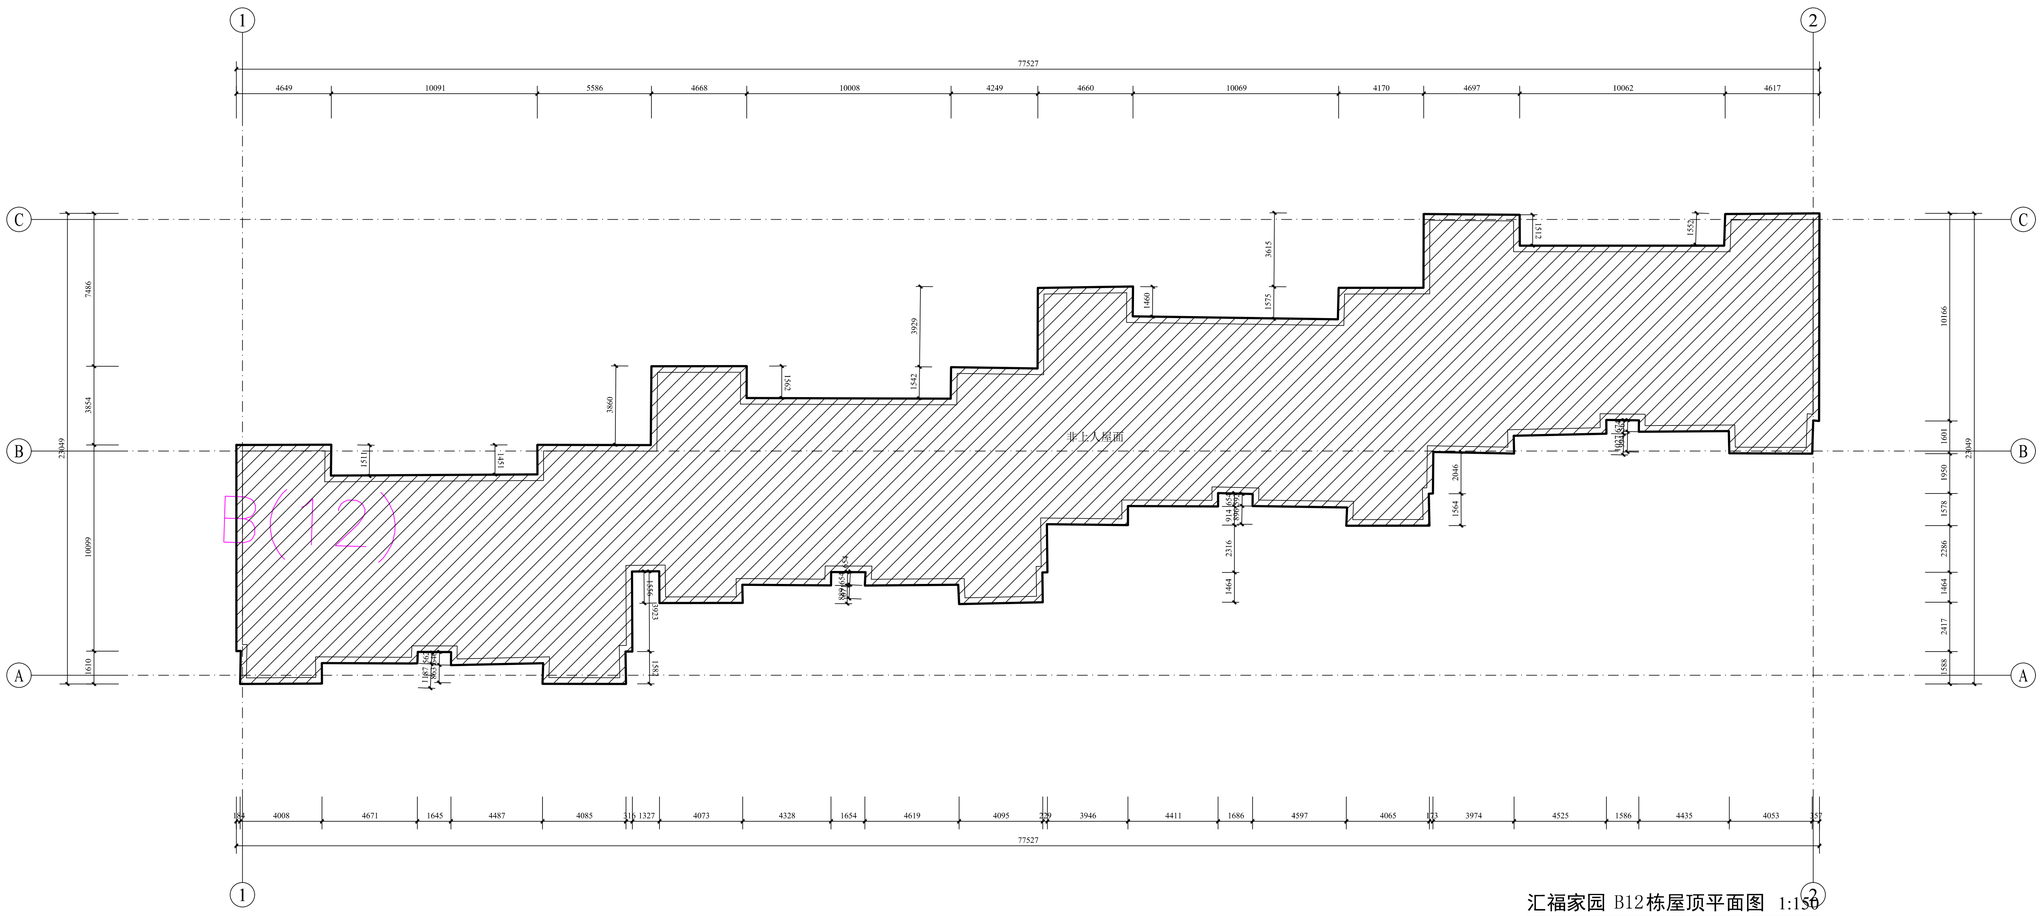

汇福家园 B12栋屋顶平面图 1:150

屋面面积(约)：794.2㎡

克拉玛依市建筑
规划设计院有限公司
KELAMAYI DESIGNING INSTITUTE LTD CO
FOR ARCHITECTURE & PLANNING

证书编号:道路(甲级) A165000870
建筑/市政 A265000877
规划 新自资规乙字：24650013

地址 ADDRESS	新疆克拉玛依市塔河路121号
邮政编码 POST CODE	834000
电子邮箱 E-mail	ksjy-kl@xj.cninfo.net
电话 TEL	(0990)6890463
传真 FAX	(0990)6237355

本 图 说 明
NOTES ON DRAWING

建设单位 CLIENT	克拉玛依市克拉玛依区住房和城乡建设局
项目名称 PROJECT	克拉玛依市克拉玛依区老旧小区、街区改造项目（一期）-增补内容（一）
子项名称 CHILD NAME	汇福家园
工程编号 PROJECT NO.	CS26012
设计阶段 DESIGN PHASE	初步设计
制图 DRAWN BY	
设计 DESIGNED BY	
专业负责 CHIEF	
校对 CHECKED BY	
审核 VERIFIED BY	
审定 APPROVED BY	
图纸名称 DRAWING TITLE	汇福家园B11栋屋顶平面图 汇福家园B12栋屋顶平面图
图纸编号 DRAWING NO.	建初-019
日期 DATE	2026.03

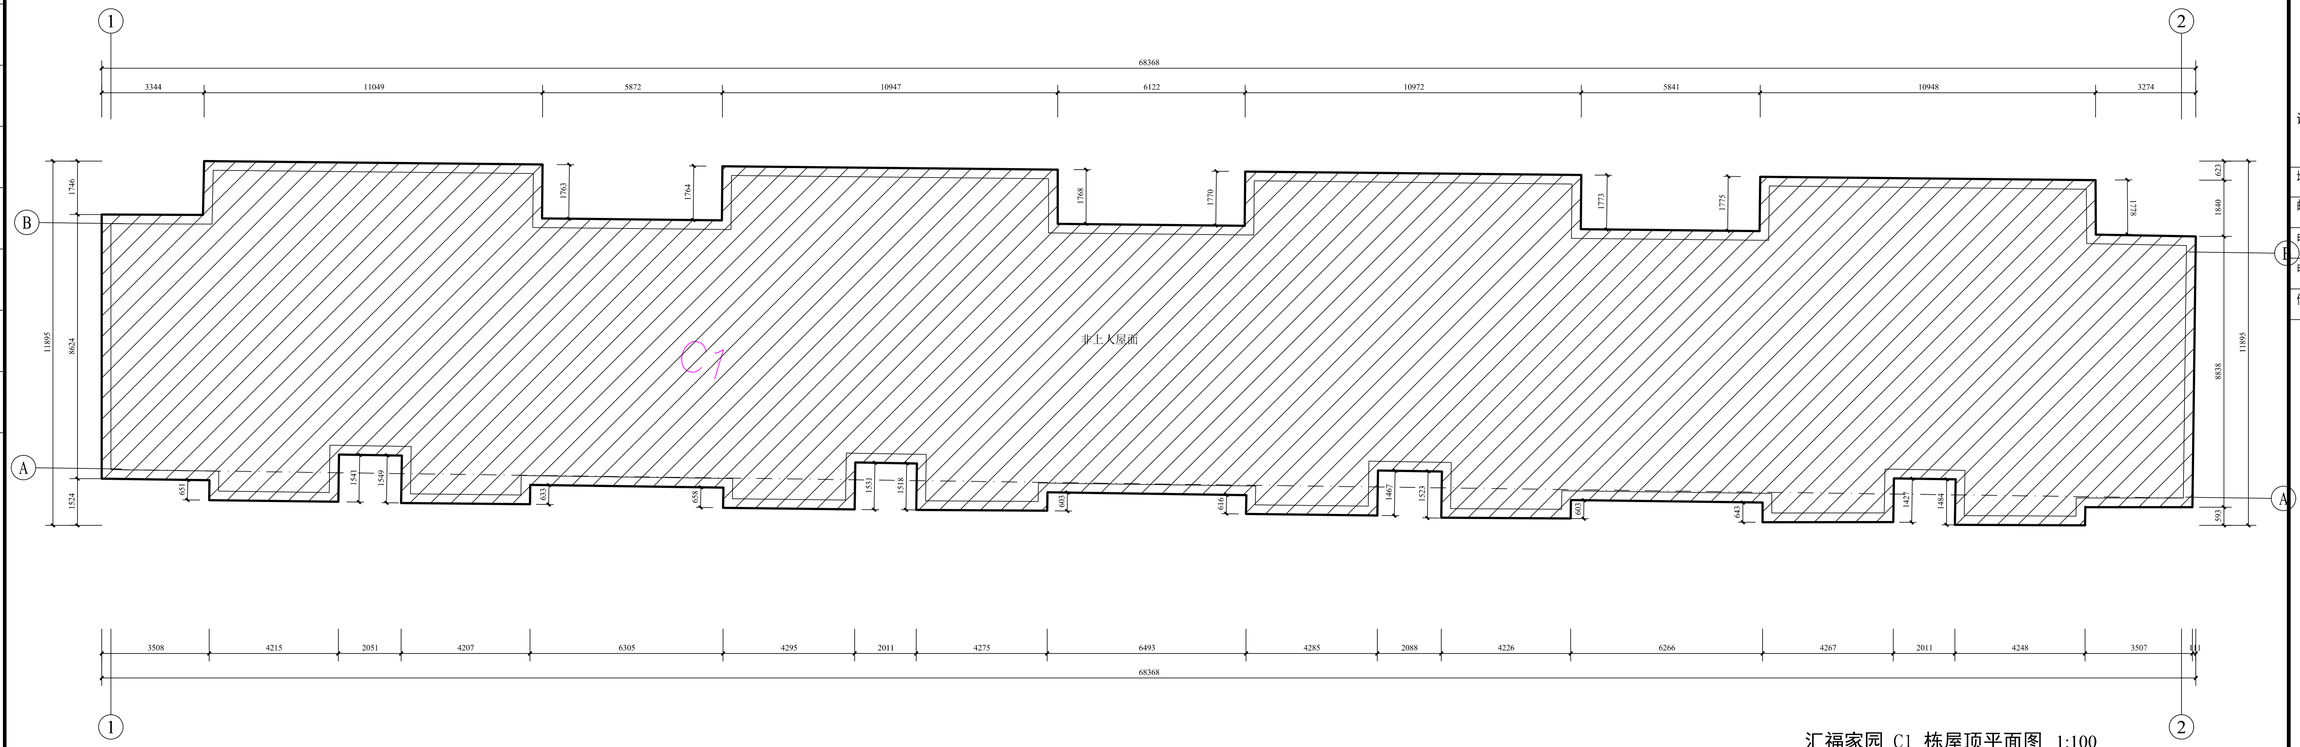

汇福家园 C1 栋屋顶平面图 1:100

屋面面积(约)：687.4㎡

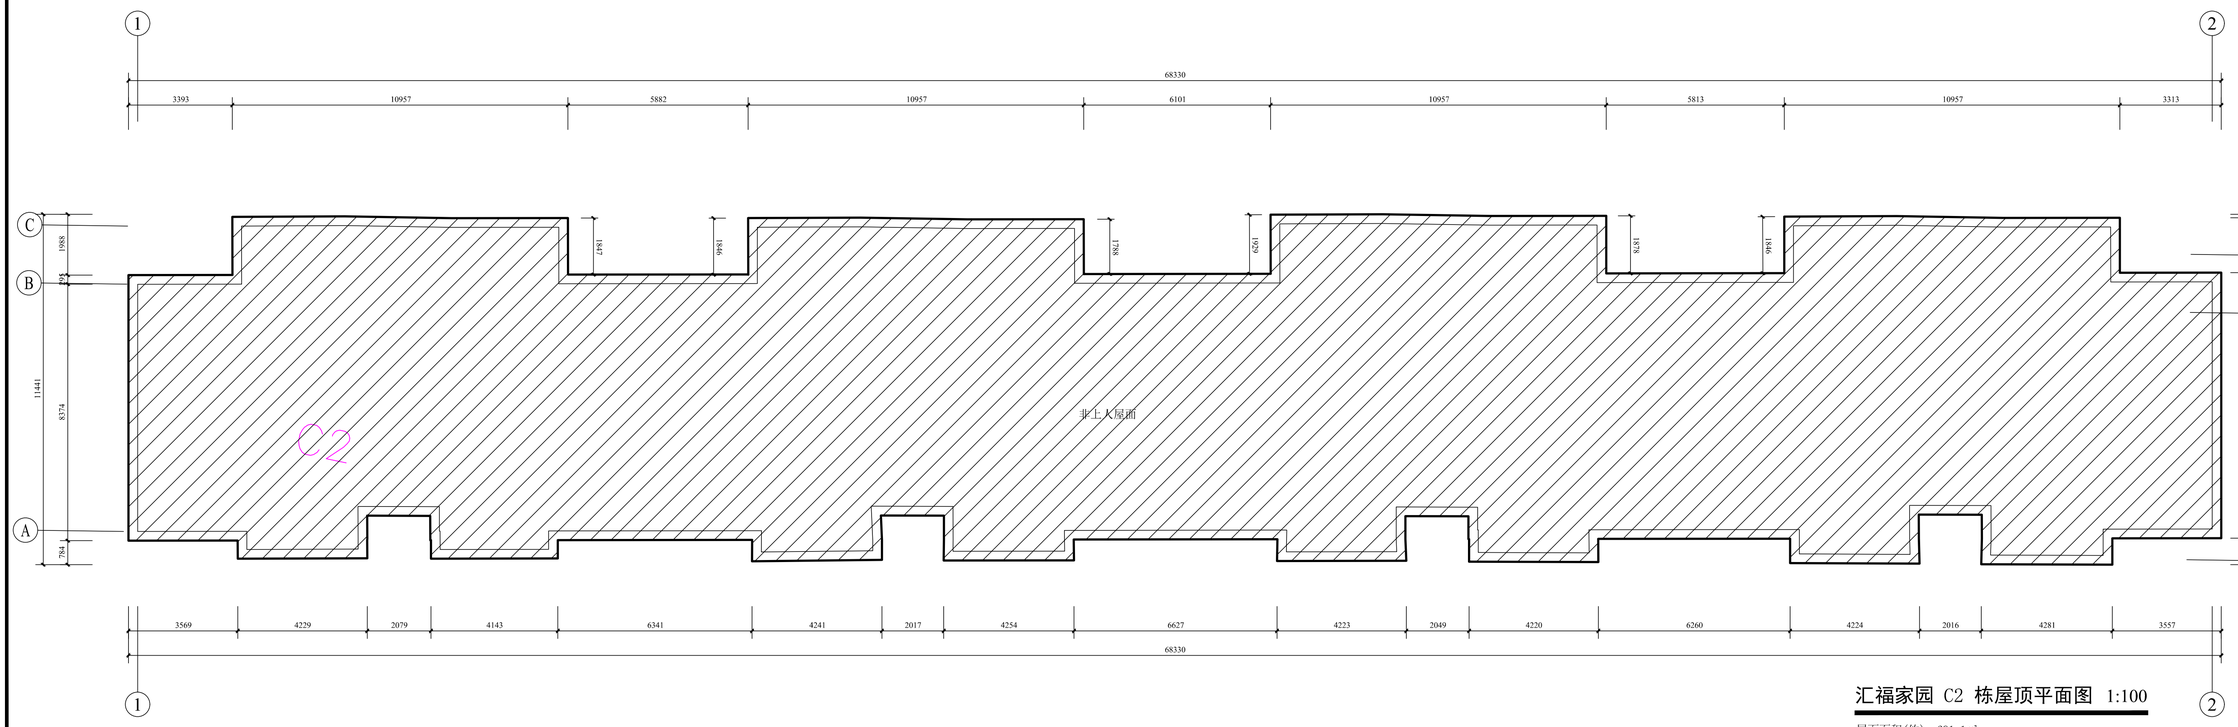

汇福家园 C2 栋屋顶平面图 1:100

屋面面积(约)：691.1㎡

克拉玛依市建筑
规划设计院有限公司
KELAMAYI DESIGNING INSTITUTE LTD CO
FOR ARCHITECTURE & PLANNING

证书编号:道路(甲级) A165000870
建筑/市政 A265000877
规划 新自资规乙字：24650013

地址 ADDRESS	新疆克拉玛依市塔河路121号
邮政编码 POST CODE	834000
电子邮箱 E-mail	ksjy-kl@xj.cninfo.net
电话 TEL	(0990)6890463
传真 FAX	(0990)6237355

本 图 说 明
NOTES ON DRAWING

建设单位 CLIENT	克拉玛依市克拉玛依区住房和城乡建设局
项目名称 PROJECT	克拉玛依市克拉玛依区老旧小区、街区改造项目（一期）-增补内容（一）
子项名称 CHILD NAME	汇福家园
工程编号 PROJECT NO.	CS26012
设计阶段 DESIGN PHASE	初步设计
制图 DRAWN BY	
设计 DESIGNED BY	
专业负责 CHIEF	
校 CHECKED BY	汇福家园C1栋屋顶平面图
审 VERIFIED BY	汇福家园C2栋屋顶平面图
审定 APPROVED BY	
图纸名称 DRAWING TITLE	汇福家园C1栋屋顶平面图 汇福家园C2栋屋顶平面图
图纸编号 DRAWING NO.	建初-020
日期 DATE	2026.03

专业	建筑	结构	给排水	暖通	电气	总图
负责人						
校对						
签名						
日期						

专业	实名	签名	日期
建筑			
结构			
给排水			
暖通			
电气			
总图			

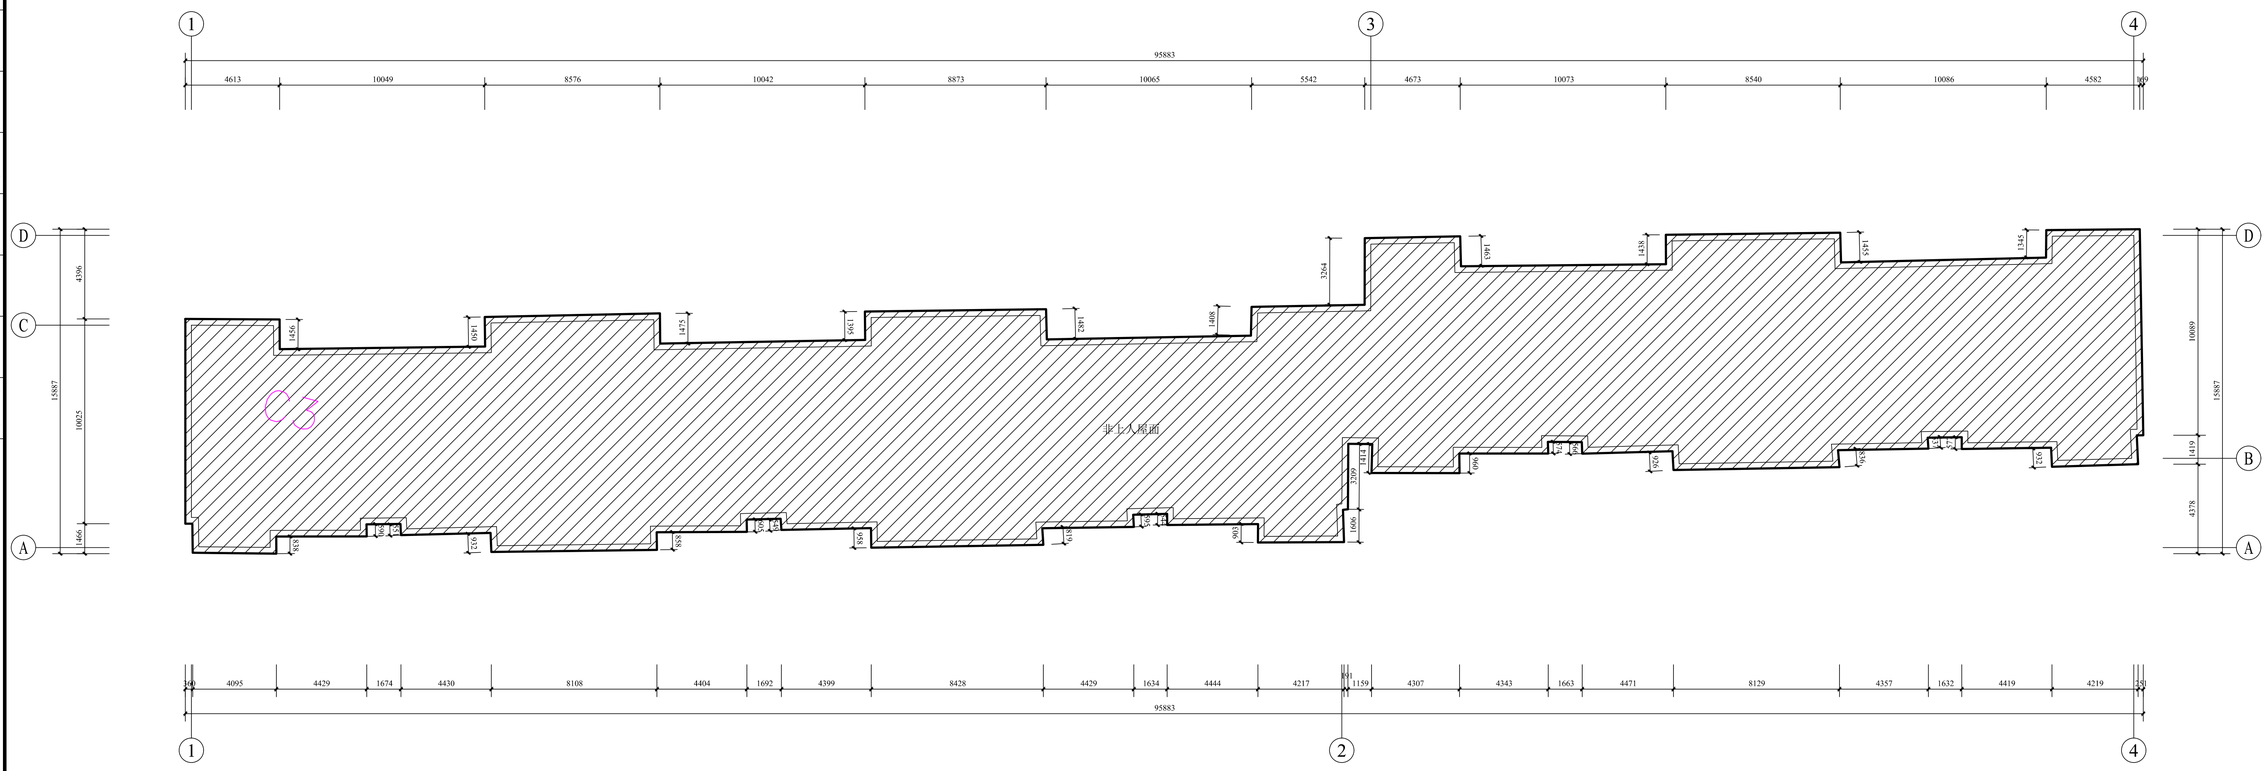
1
3
4
95883
4613
10049
8576
10042
8873
10065
5542
4673
10073
8540
10086
4582
369
D
C
B
A
15887
4396
10025
1466
非上人屋面
C3
3264
1465
1438
1425
1345
1456
1491
1475
1497
1482
1408
1369
1306
1311
1306
1306
1311
1338
1321
1321
1321

专业 建筑 结构 给排水 | 专业负责 | 校对 | 审核 | 日期 | 专业 暖通 电气 总图 | 专业负责 | 校对 | 审核 | 日期

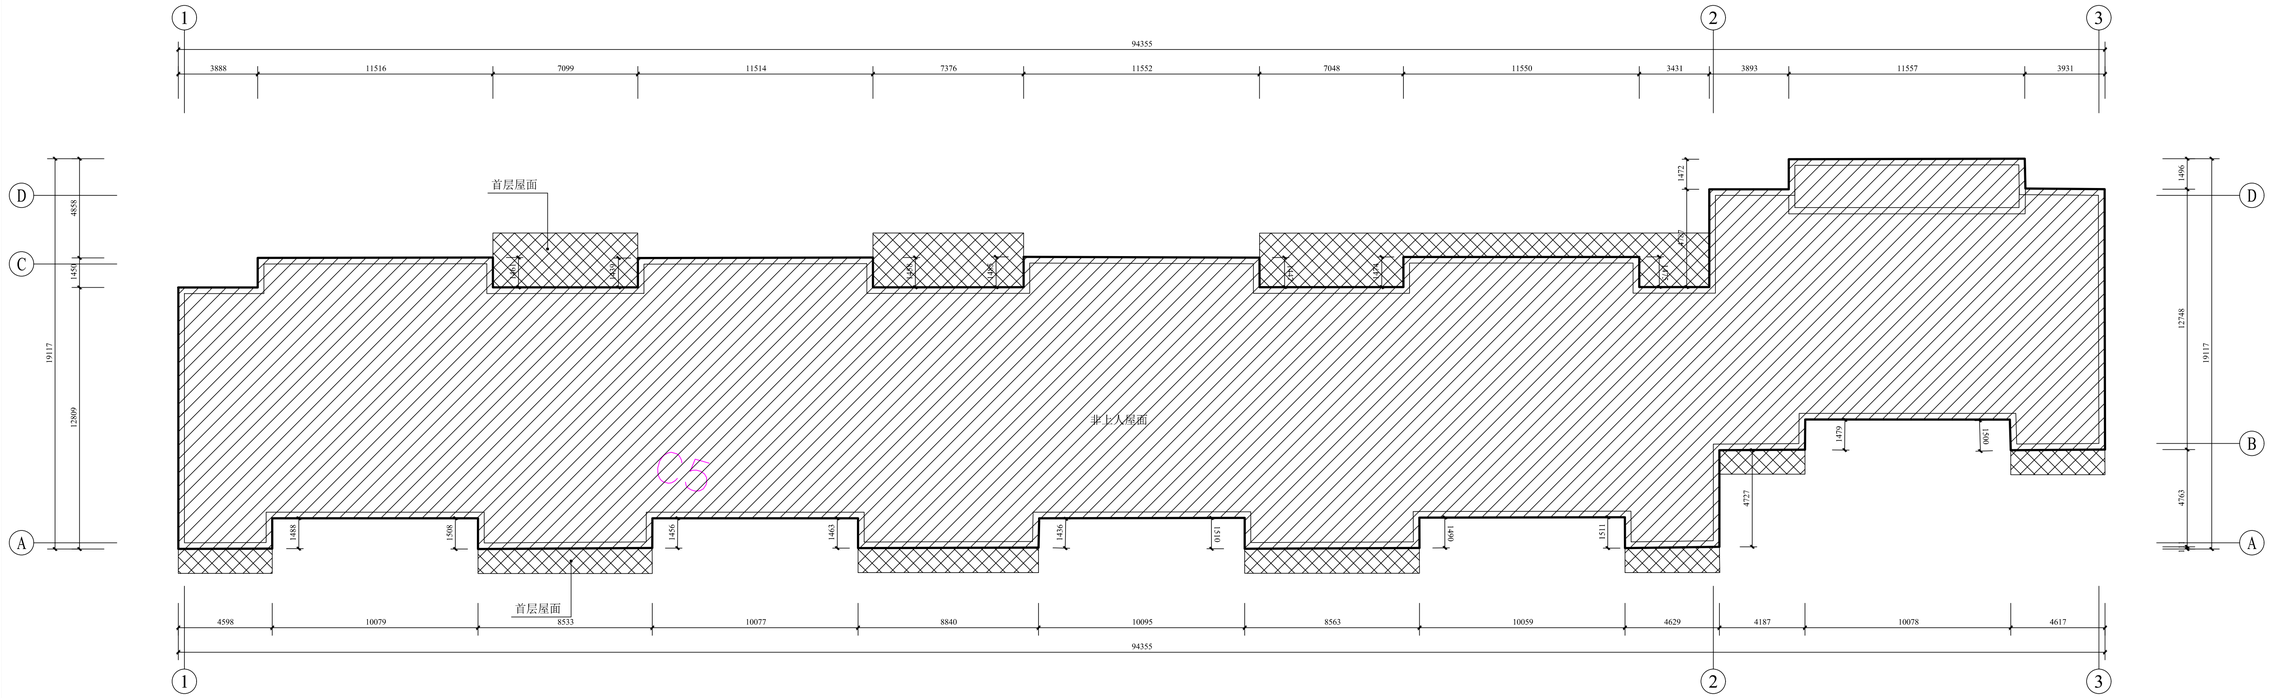

汇福家园 C5 栋屋顶平面图 1:150

屋面面积(约)：1217.8㎡
车库屋面面积(约)：133.01㎡

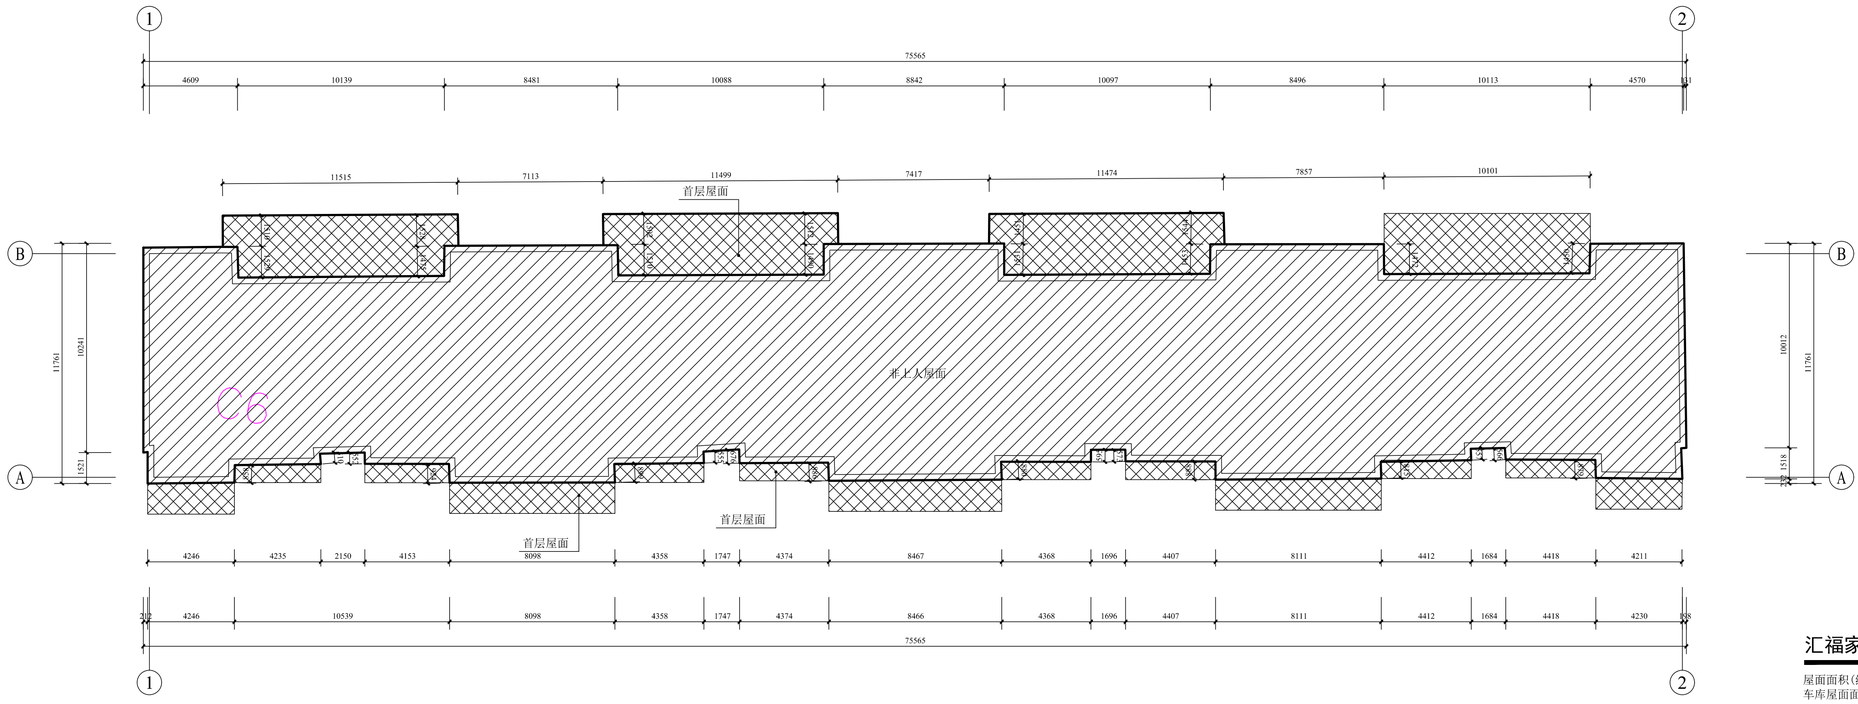

汇福家园 C6 栋屋顶平面图 1:150

屋面面积(约)：770.2㎡
车库屋面面积(约)：208.76㎡

克拉玛依市建筑规划设计院有限公司
KELAMAYI DESIGNING INSTITUTE LTD CO FOR ARCHITECTURE & PLANNING

证书编号:道路(甲级) A165000870
建筑/市政 A265000877
规划 新自资规乙字：24650013

地址 ADDRESS	新疆克拉玛依市塔河路121号
邮政编码 POST CODE	834000
电子邮箱 E-mail	ksjy-kl@xj.cninfo.net
电话 TEL	(0990)6890463
传真 FAX	(0990)6237355

本 图 说 明
NOTES ON DRAWING

建设单位 CLIENT	克拉玛依市克拉玛依区住房和城乡建设局
项目名称 PROJECT	克拉玛依市克拉玛依区老旧小区、街区改造项目（一期）-增补内容（一）
子项名称 CHILD NAME	汇福家园
工程编号 PROJECT NO.	GS26012
设计阶段 DESIGN PHASE	初步设计
制图 DRAWN BY	
设计 DESIGNED BY	
专业负责 CHIEF	
校对 CHECKED BY	
审核 VERIFIED BY	
审定 APPROVED BY	
图纸名称 DRAWING TITLE	汇福家园C5栋屋顶平面图 汇福家园C6栋屋顶平面图
图纸编号 DRAWING NO.	建初-022
日期 DATE	2026.03

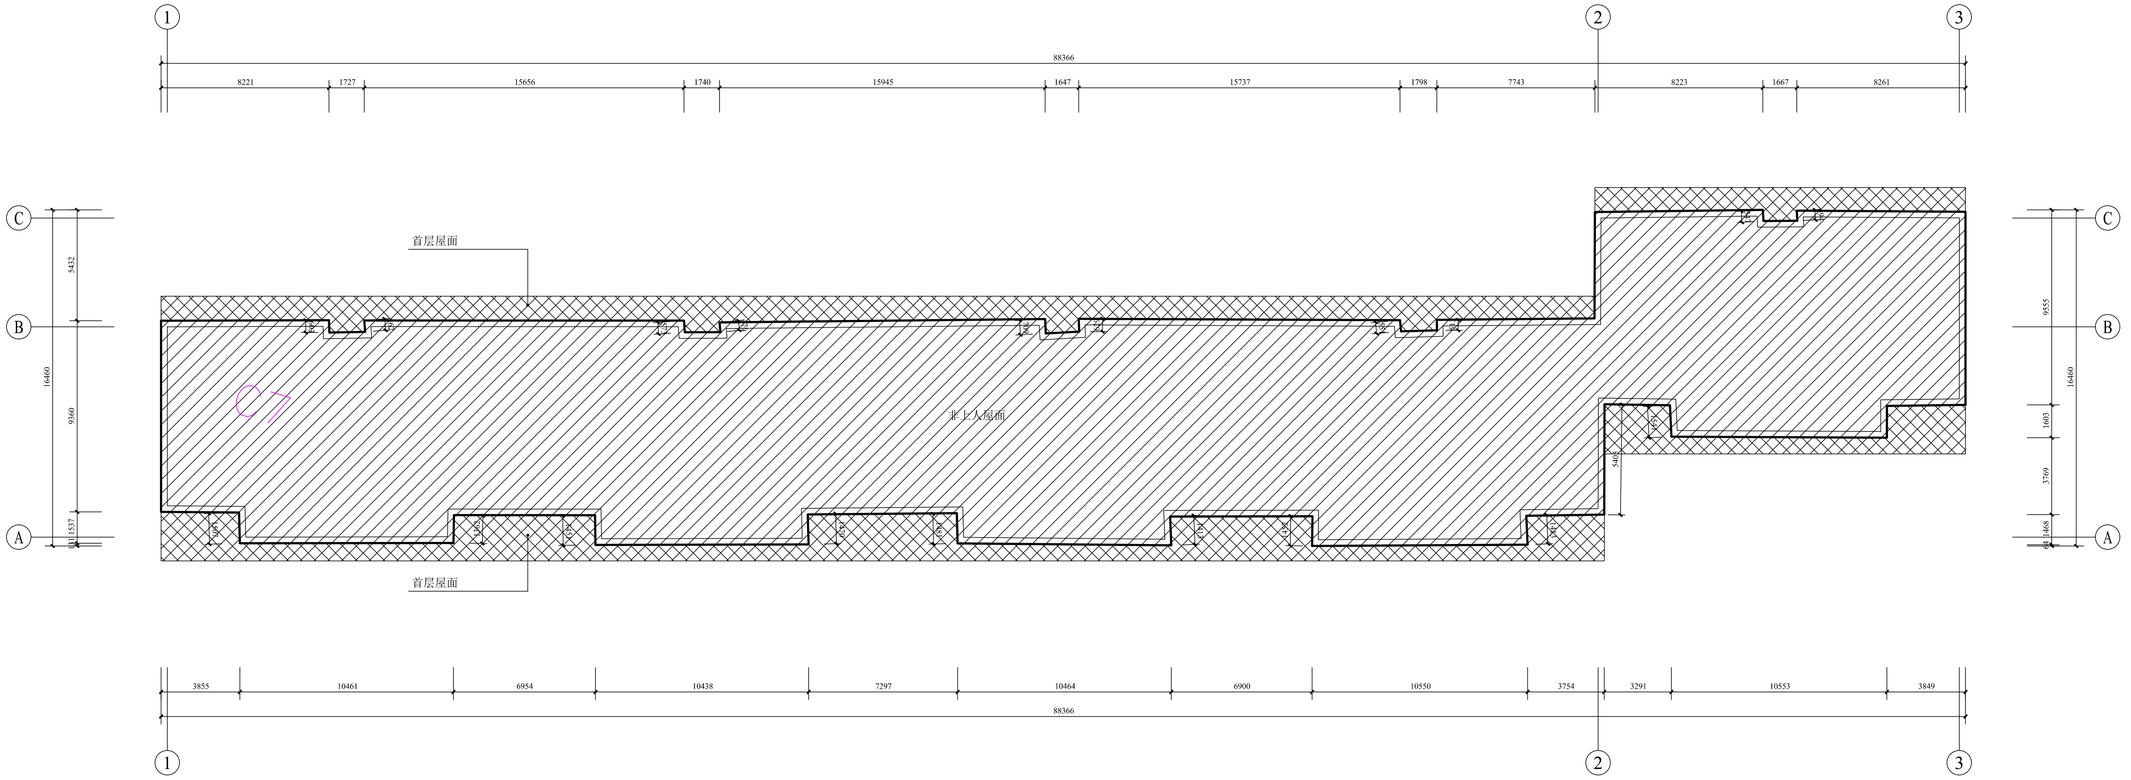

汇福家园 C7 栋屋顶平面图 1:150

屋面面积(约)：916.7㎡
车库屋面面积(约)：107.86㎡

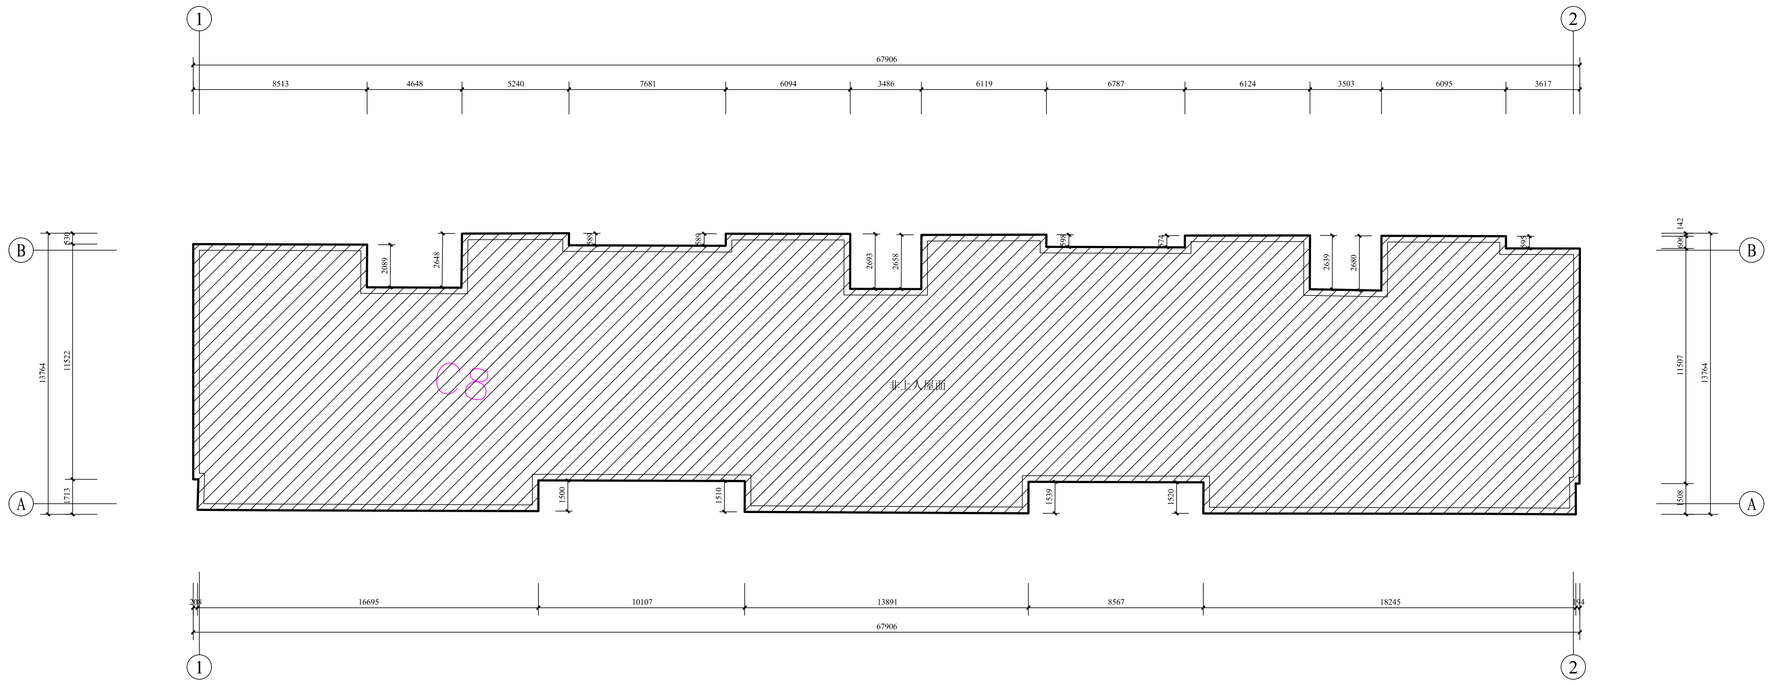

汇福家园 C8 栋屋顶平面图 1:150

屋面面积(约)：848.7㎡

克拉玛依市建筑
规划设计院有限公司
KELAMAYI DESIGNING INSTITUTE LTD CO
FOR ARCHITECTURE & PLANNING

证书编号:道路(甲级) A165000870
建筑/市政 A265000877
规划 新自资规乙字：24650013

地址 ADDRESS	新疆克拉玛依市塔河路121号
邮政编码 POST CODE	834000
电子邮箱 E-mail	ksjy-kl@xj.cninfo.net
电话 TEL	(0990)6890463
传真 FAX	(0990)6237355

本 图 说 明
NOTES ON DRAWING

建设单位 CLIENT	克拉玛依市克拉玛依区住房和城乡建设局
项目名称 PROJECT	克拉玛依市克拉玛依区老旧小区、街区改造项目（一期）-增补内容（一）
子项名称 CHILD NAME	汇福家园
工程编号 PROJECT NO.	CS26012
设计阶段 DESIGN PHASE	初步设计
制图 DRAWN BY	
设计 DESIGNED BY	
专业负责 CHIEF	
校对 CHECKED BY	
审核 VERIFIED BY	
审定 APPROVED BY	
图纸名称 DRAWING TITLE	汇福家园C7栋屋顶平面图 汇福家园C8栋屋顶平面图
图纸编号 DRAWING NO.	建初-023
日期 DATE	2026.03

专业	实名	签名	日期
建筑			
结构			
给排水			
暖通			
电气			

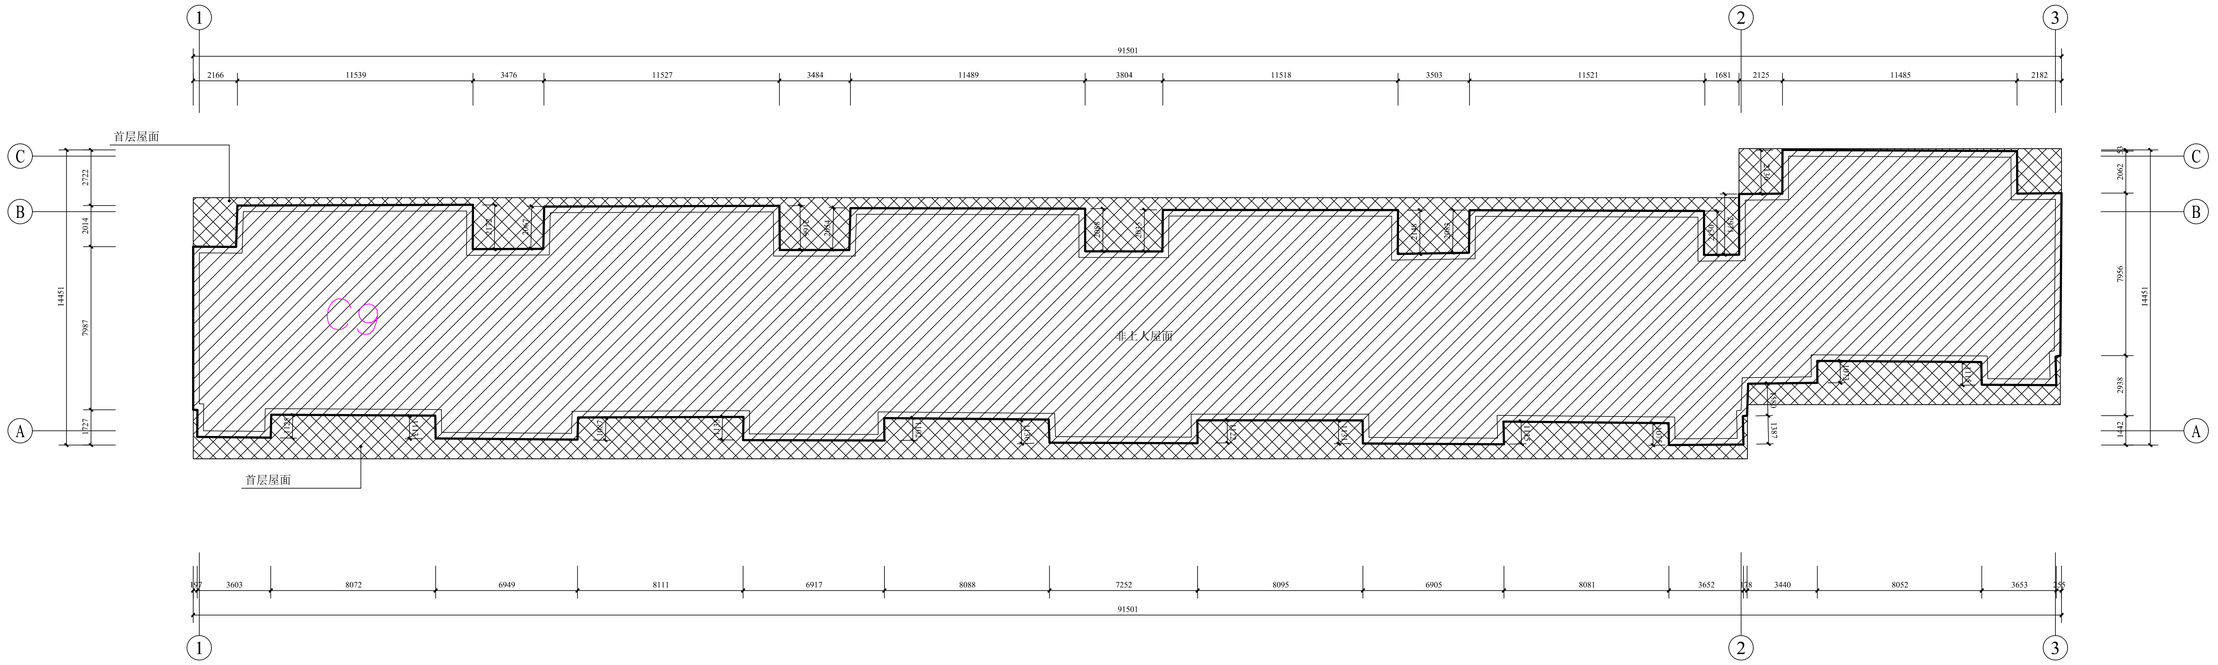

汇福家园 C9 栋屋顶平面图 1:150

屋面面积(约)：945.2㎡
车库屋面面积(约)：221.84㎡

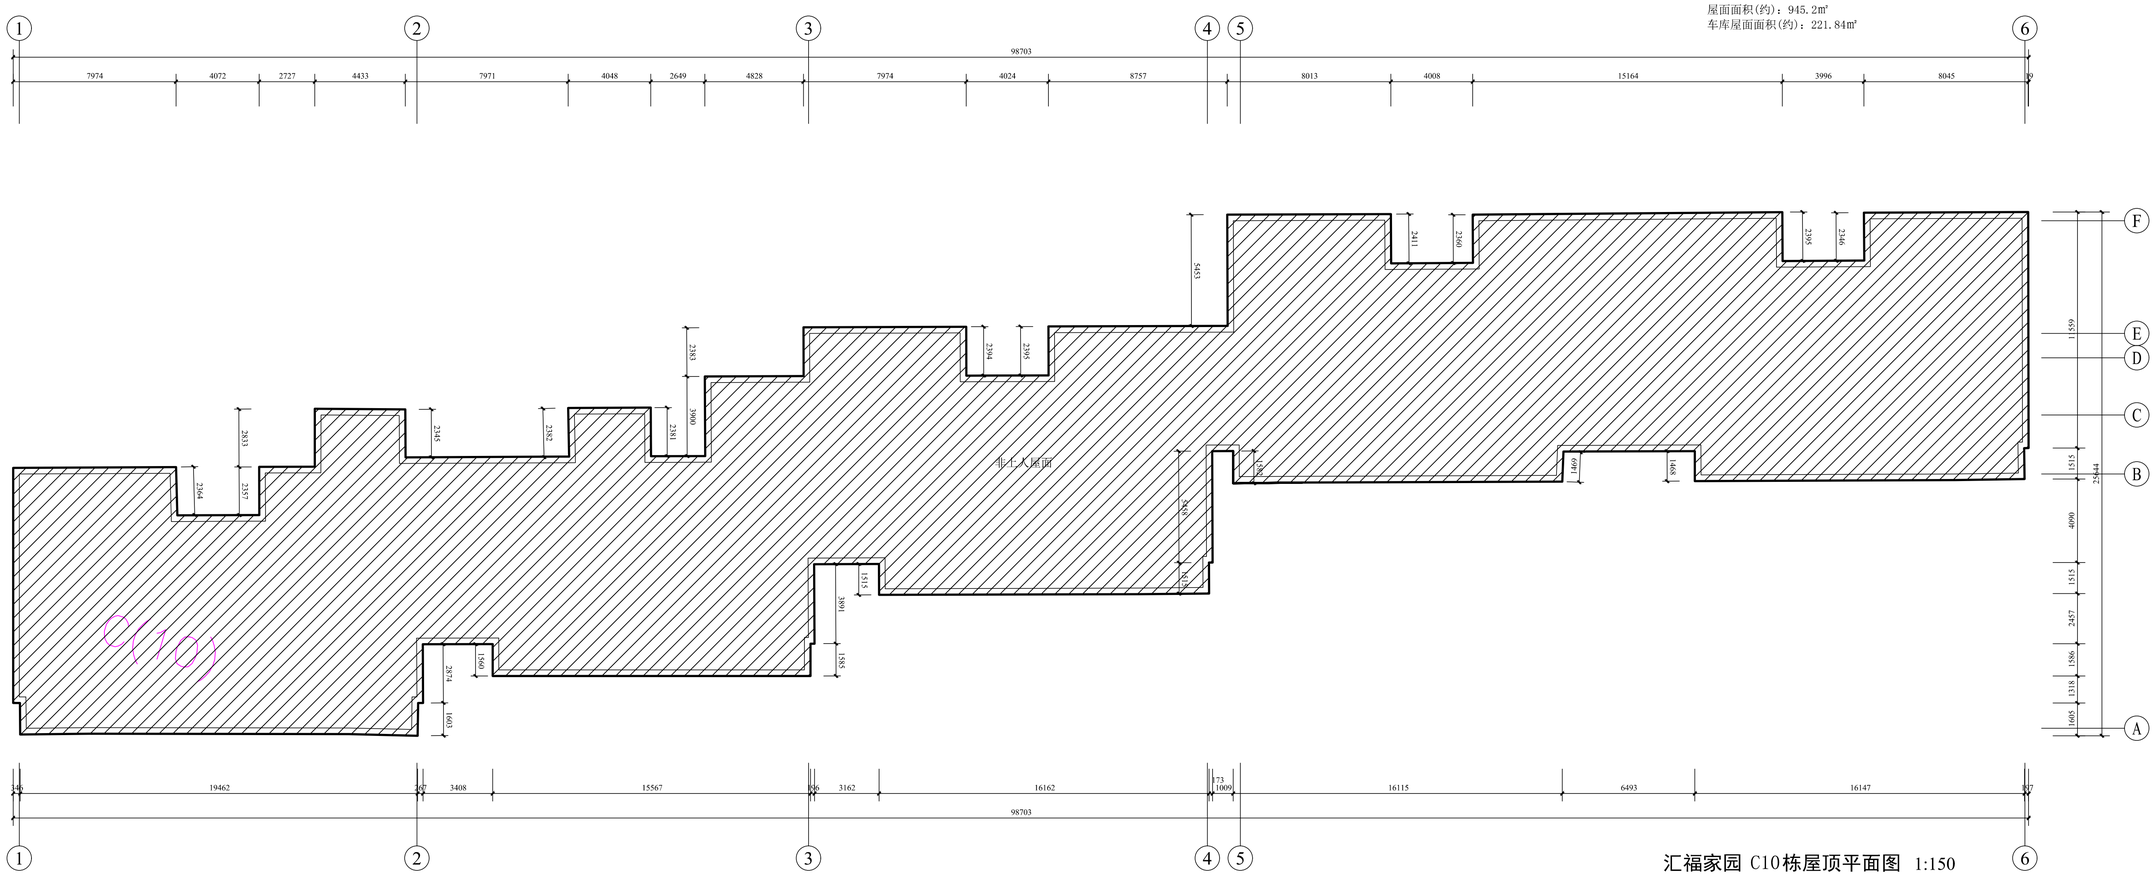

汇福家园 C10栋屋顶平面图 1:150

屋面面积(约)：1228.2㎡

克拉玛依市建筑
规划设计院有限公司
KELAMAYI DESIGNING INSTITUTE LTD CO
FOR ARCHITECTURE & PLANNING

证书编号:道路(甲级) A165000870
建筑/市政 A265000877
规划 新自资规乙字：2465001 3

地址 ADDRESS	新疆克拉玛依市塔河路121号
邮政编码 POST CODE	834000
电子邮箱 E-mail	ksjy-kl@xj.cninfo.net
电话 TEL	(0990)6890463
传真 FAX	(0990)6237355

本 图 说 明
NOTES ON DRAWING

建设单位 CLIENT	克拉玛依市克拉玛依区住房和城乡建设局
项目名称 PROJECT	克拉玛依市克拉玛依区老旧小区、街区改造项目（一期）-增补内容（一）
子项名称 CHILD NAME	汇福家园
工程编号 PROJECT NO.	CS26012
设计阶段 DESIGN PHASE	初步设计
制图 DRAWN BY	
设计 DESIGNED BY	
专业负责 CHIEF	
校对 CHECKED BY	
审核 VERIFIED BY	
审定 APPROVED BY	
图纸名称 DRAWING TITLE	汇福家园C9栋屋顶平面图 汇福家园C10栋屋顶平面图
图纸编号 DRAWING NO.	建初-024
日期 DATE	2026.03

专业	实名	签名	日期
建筑			
结构			
给排水			
暖通			
电气			
总图			

日期								
签名								
责名								
专业	建筑	结构	给排水					

日期								
签名								
责名								
专业	建筑	结构	给排水	暖通	电气	总图		

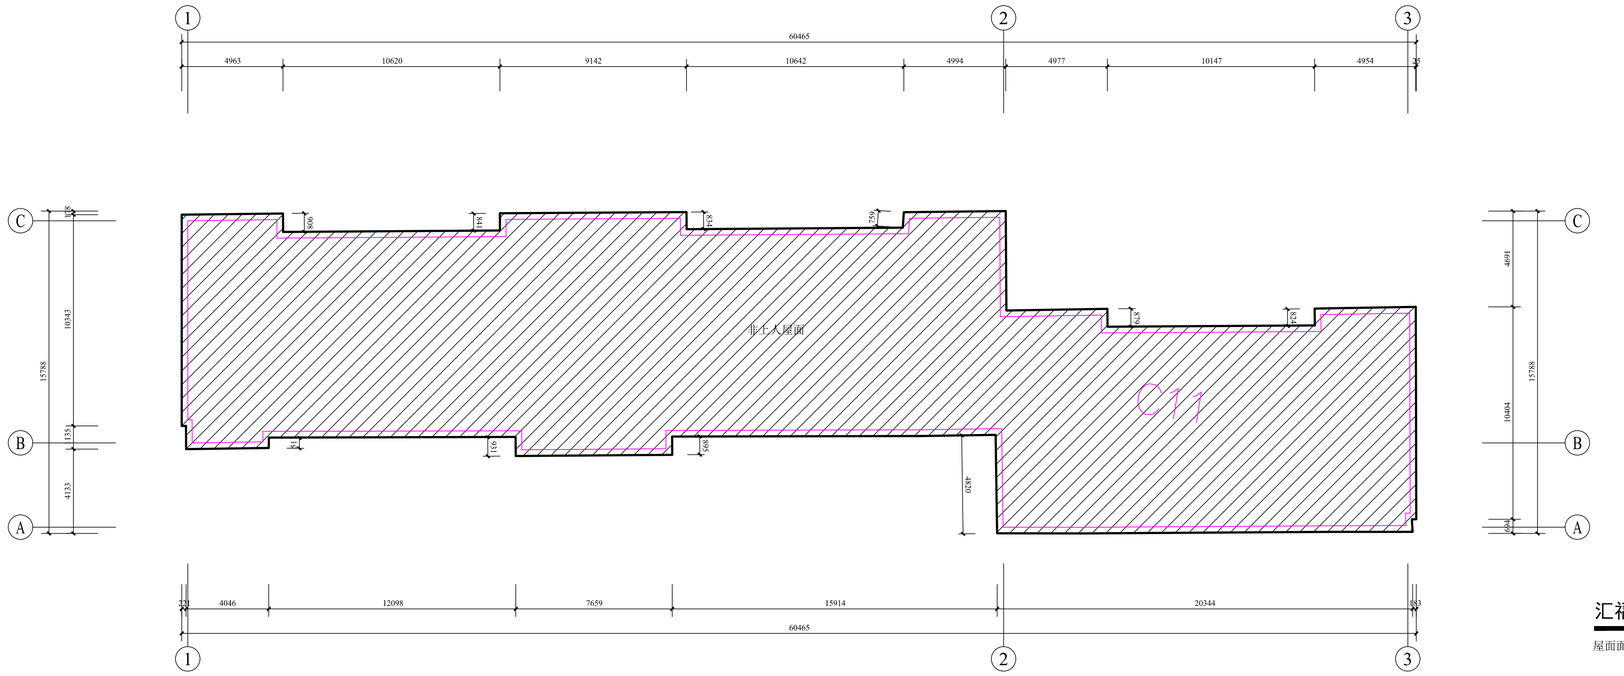

汇福家园 C11栋屋顶平面图 1:150

屋面面积(约)：647.7㎡

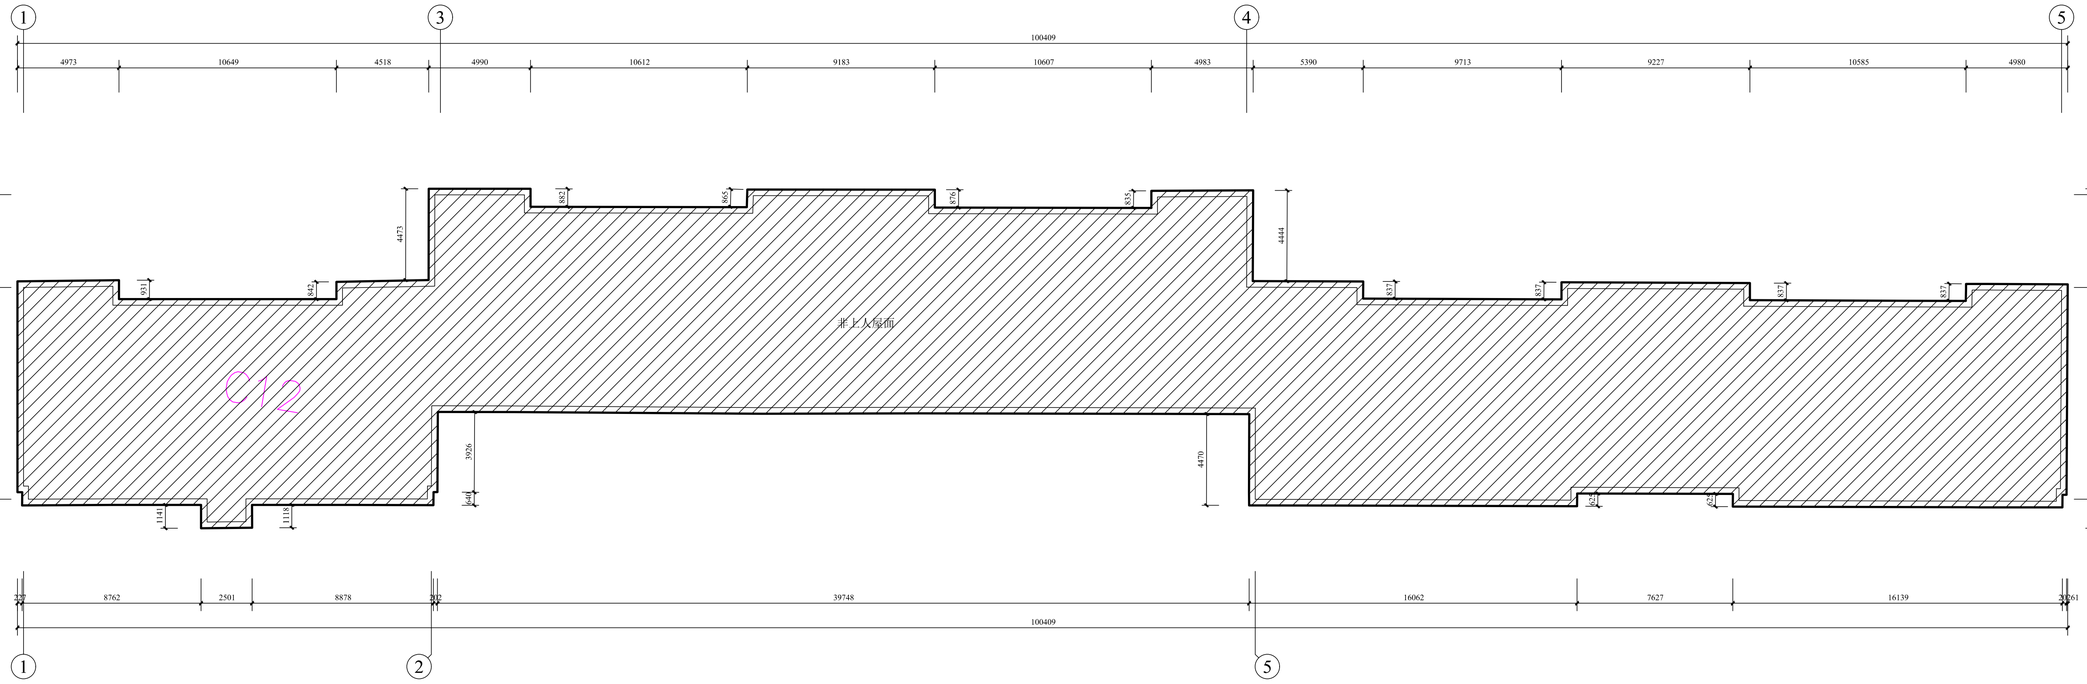

汇福家园 C12栋屋顶平面图 1:150

屋面面积(约)：1055.7㎡

克拉玛依市建筑
规划设计院有限公司
KELAMAYI DESIGNING INSTITUTE LTD CO
FOR ARCHITECTURE & PLANNING

证书编号:道路(甲级) A165000870
建筑/市政 A265000877
规划 新自资规乙字：24650013

地址 ADDRESS	新疆克拉玛依市塔河路121号
邮政编码 POST CODE	834000
电子邮箱 E-mail	ksjy-kl@xj.cninfo.net
电话 TEL	(0990)6890463
传真 FAX	(0990)6237355

本 图 说 明
NOTES ON DRAWING

建设单位 CLIENT	克拉玛依市克拉玛依区住房和城乡建设局
项目名称 PROJECT	克拉玛依市克拉玛依区老旧小区、街区改造项目（一期）-增补内容（一）
子项名称 CHILD NAME	汇福家园
工程编号 PROJECT NO.	CS26012
设计阶段 DESIGN PHASE	初步设计
制图 DRAWN BY	
设计 DESIGNED BY	
专业负责 CHIEF	
校对 CHECKED BY	
审核 VERIFIED BY	
审定 APPROVED BY	
图纸名称 DRAWING TITLE	汇福家园C11栋屋顶平面图 汇福家园C12栋屋顶平面图
图纸编号 DRAWING NO.	建初-025
日期 DATE	2026.03

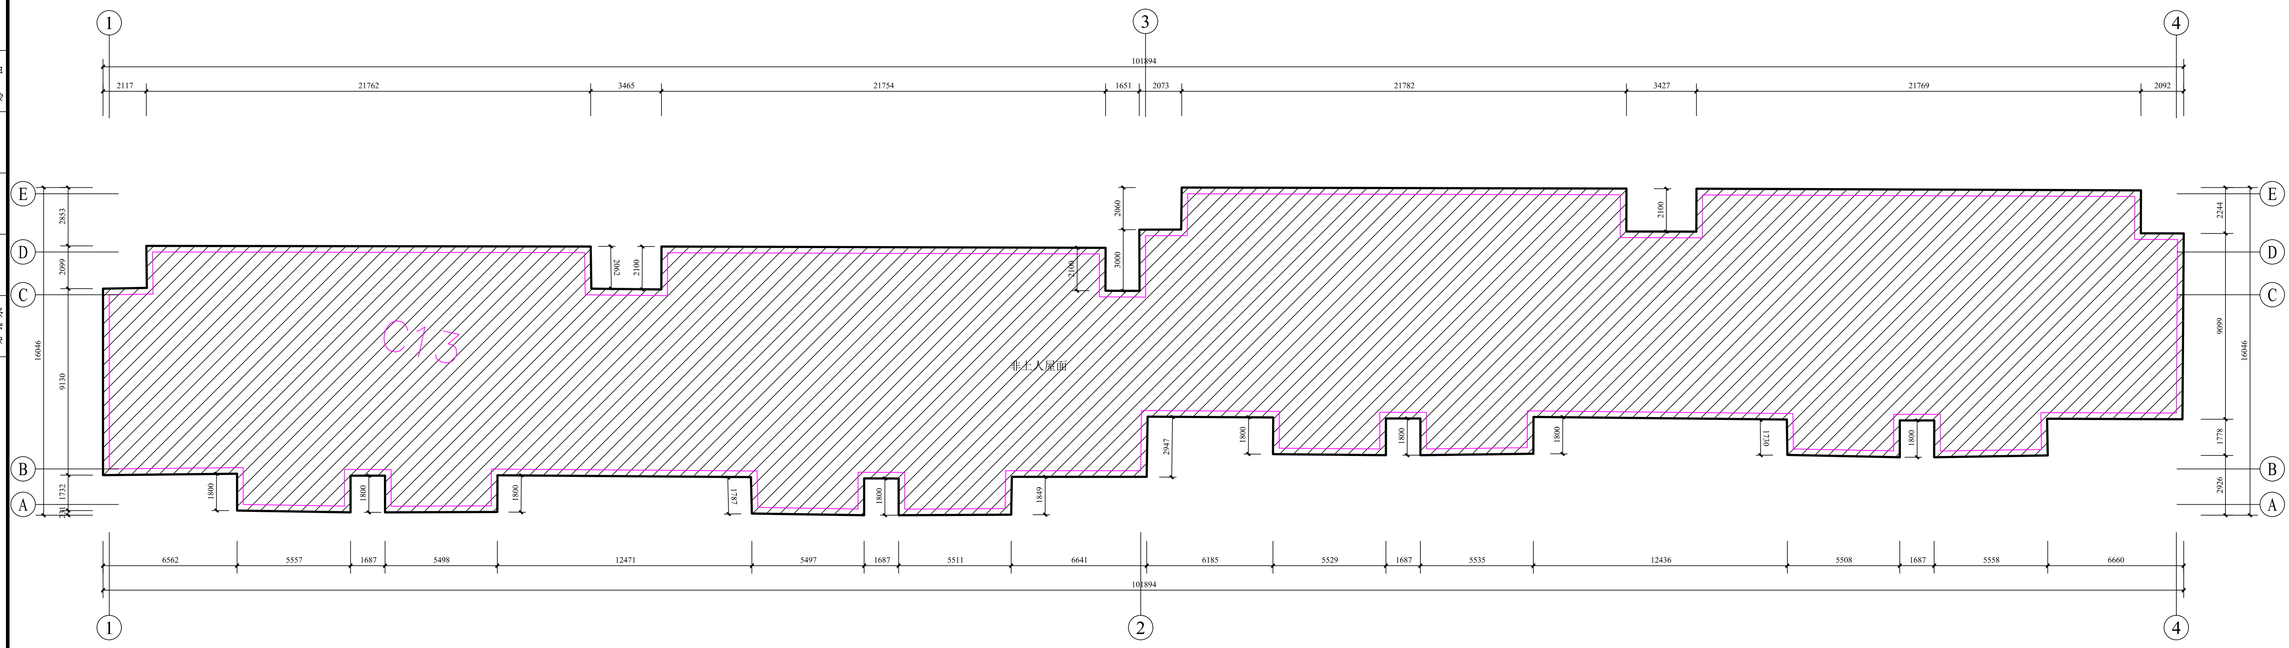

汇福家园 C13栋屋顶平面图 1:150

屋面面积(约)：1195.0㎡

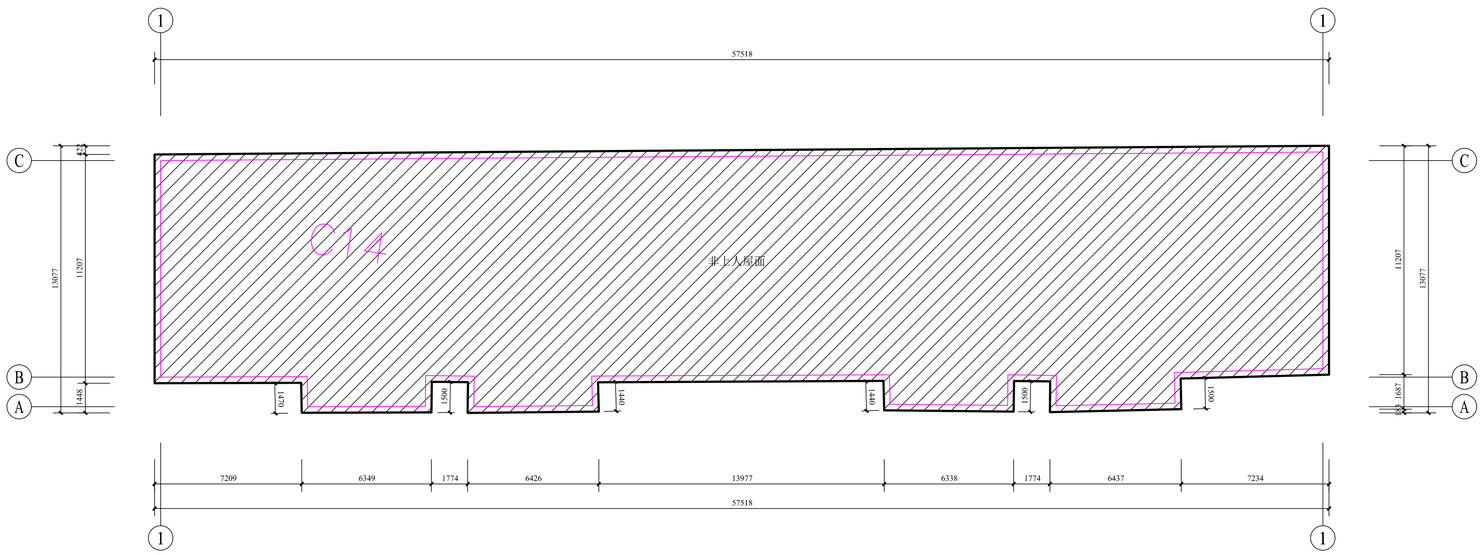

汇福家园 C14栋屋顶平面图 1:150

屋面面积(约)：688.2㎡

克拉玛依市建筑规划设计院有限公司

KELAMAYI DESIGNING INSTITUTE LTD CO FOR ARCHITECTURE & PLANNING

证书编号:道路(甲级）A165000870
建筑/市政 A265000877
规划 新自资规乙字：2465001 3

地址 ADDRESS	新疆克拉玛依市塔河路121号
邮政编码 POST CODE	834000
电子邮箱 E-mail	ksjy-kl@xj.cninfo.net
电话 TEL	(0990) 6890463
传真 FAX	(0990) 6237355

本 图 说 明
NOTES ON DRAWING

建设单位 CLIENT	克拉玛依市克拉玛依区住房和城乡建设局
项目名称 PROJECT	克拉玛依市克拉玛依区老旧小区、街区改造项目（一期）-增补内容（一）
子项名称 CHILD NAME	汇福家园
工程编号 PROJECT NO.	CS26012
设计阶段 DESIGN PHASE	初步设计
制图 DRAWN BY	
设计 DESIGNED BY	
专业负责 CHIEF	
校对 CHECKED BY	
审核 VERIFIED BY	
审定 APPROVED BY	
图纸名称 DRAWING TITLE	汇福家园C13栋屋顶平面图 汇福家园C14栋屋顶平面图
图纸编号 DRAWING NO.	建初-026
日期 DATE	2026.03

专业	实名	签名	日期
建筑			
结构			
给排水			
暖通			
电气			
总图			

专业	实名	签名	日期
建筑			
结构			
给排水			

专业	实名	签名	日期
总图			
电气			
暖通			

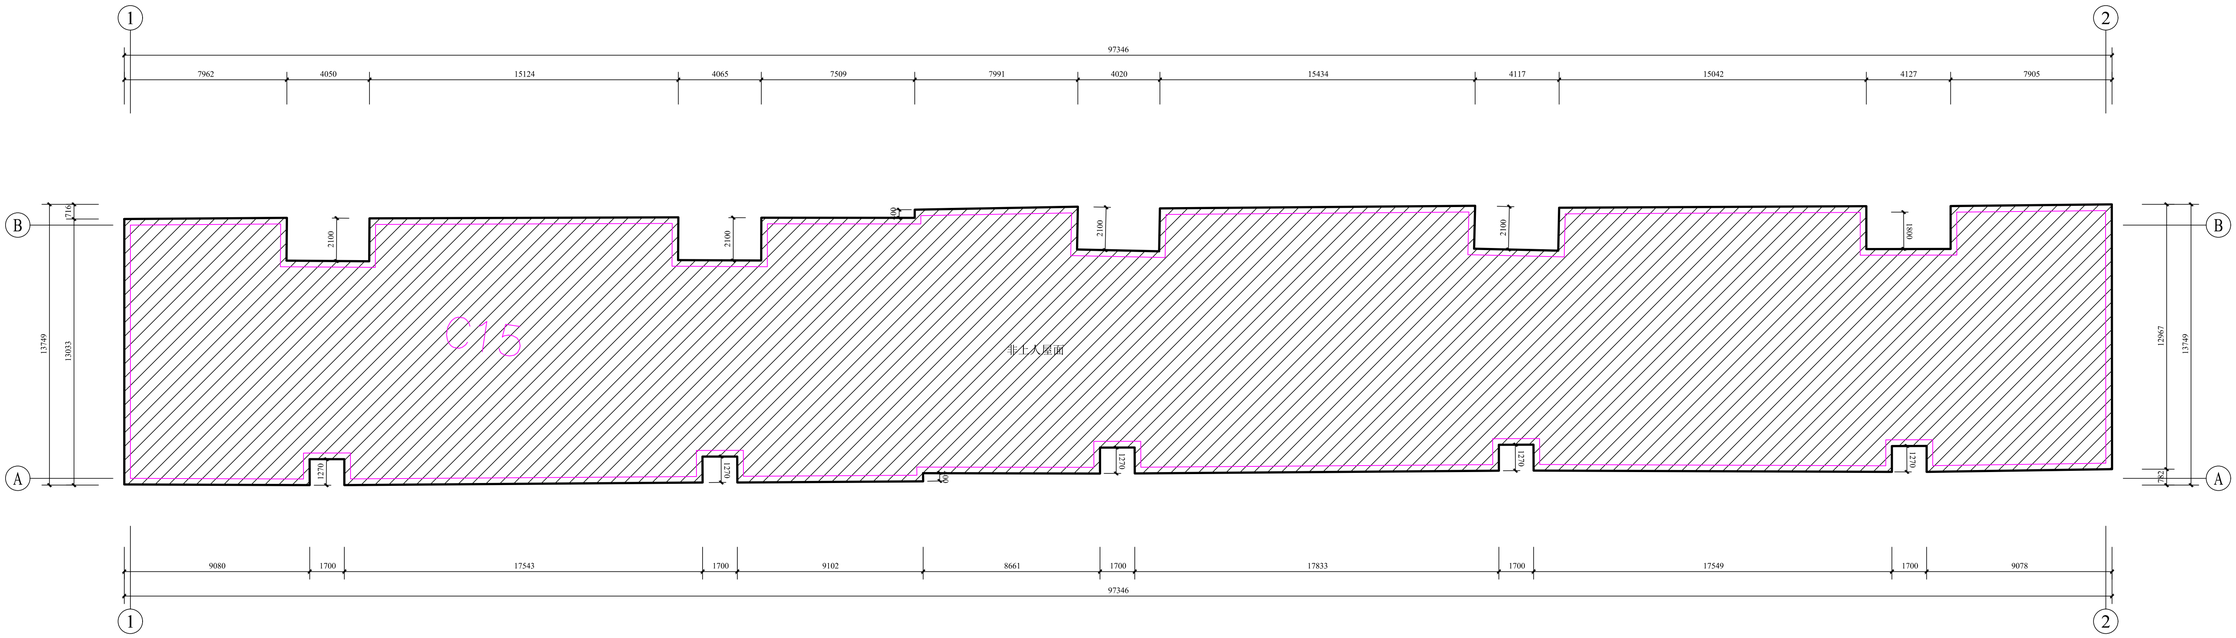

汇福家园 C15栋屋顶平面图 1:150

屋面面积(约)：1210.7㎡

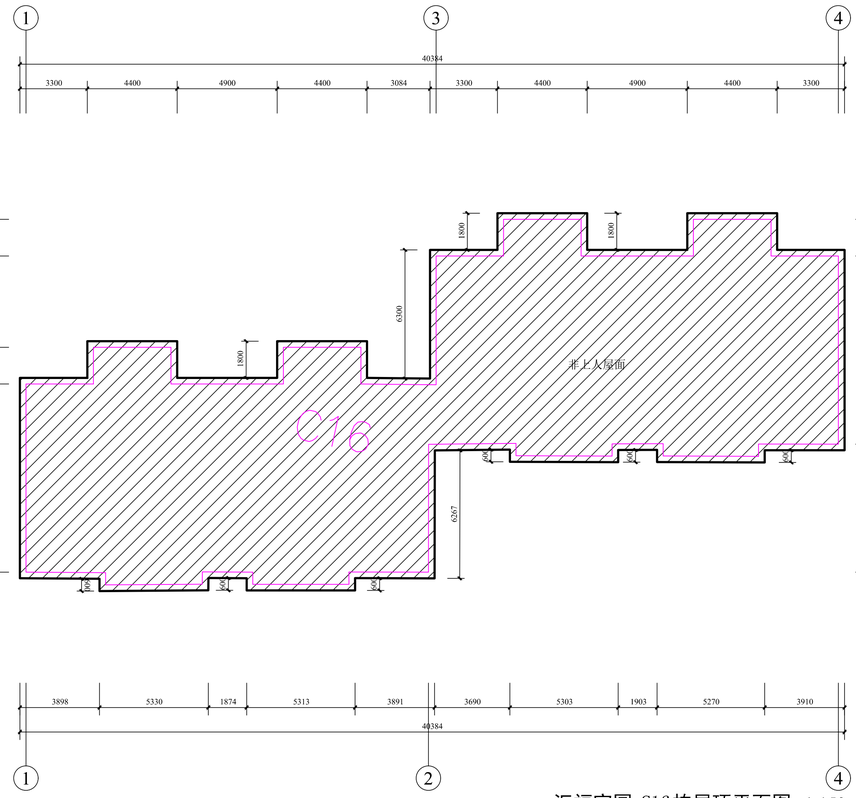

汇福家园 C16栋屋顶平面图 1:150

屋面面积(约)：441.75㎡

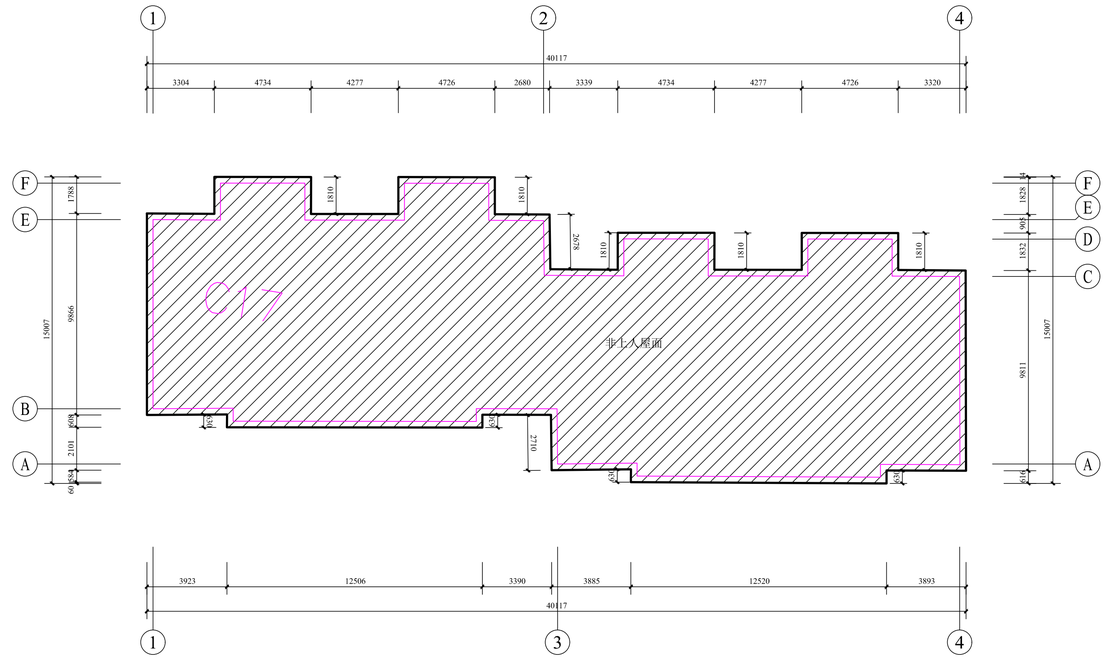

汇福家园 C17栋屋顶平面图 1:150

屋面面积(约)：443.4㎡

克拉玛依市建筑
规划设计院有限公司
KELAMAYI DESIGNING INSTITUTE LTD CO
FOR ARCHITECTURE & PLANNING

证书编号:道路(甲级) A165000870
建筑/市政 A265000877
规划 新自资规乙字：24650013

地址 ADDRESS	新疆克拉玛依市塔河路121号
邮政编码 POST CODE	834000
电子邮箱 E-mail	ksjy-kl@xj.cninfo.net
电话 TEL	(0990)6890463
传真 FAX	(0990)6237355

本 图 说 明
NOTES ON DRAWING

建设单位 CLIENT	克拉玛依市克拉玛依区住房和城乡建设局
项目名称 PROJECT	克拉玛依市克拉玛依区老旧小区、街区改造项目（一期）-增补内容（一）
子项名称 CHILD NAME	汇福家园
工程编号 PROJECT NO.	GS26012
设计阶段 DESIGN PHASE	初步设计
制图 DRAWN BY	
设计 DESIGNED BY	
专业负责 CHIEF	
校对 CHECKED BY	
审核 VERIFIED BY	
审定 APPROVED BY	
图纸名称 DRAWING TITLE	汇福家园C15栋屋顶平面图 汇福家园C16栋屋顶平面图 汇福家园C17栋屋顶平面图
图纸编号 DRAWING NO.	建初-027
日期 DATE	2026.03

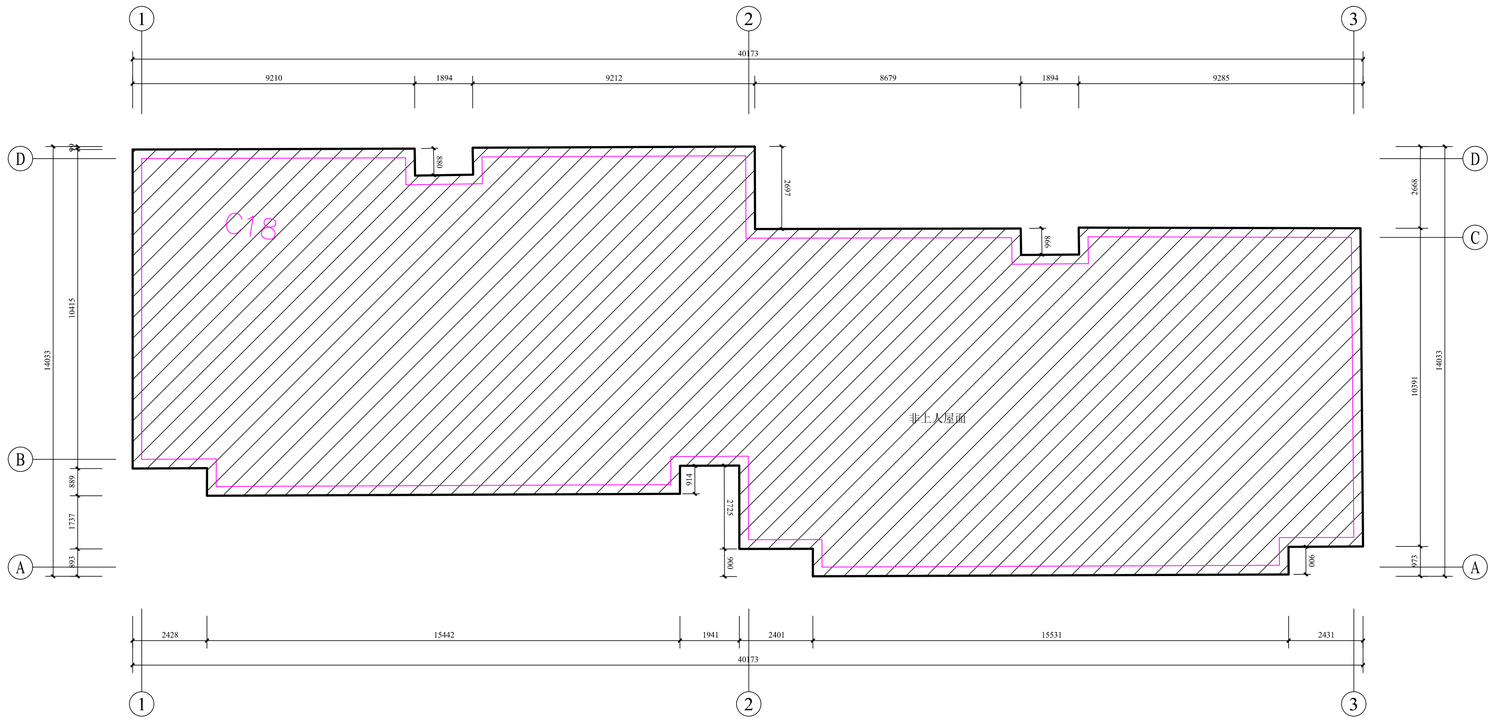

汇福家园C18栋屋顶平面图 1:100

屋面面积(约)：444.2㎡

克拉玛依市建筑
规划设计院有限公司
KELAMAYI DESIGNING INSTITUTE LTD CO
FOR ARCHITECTURE & PLANNING

证书编号:道路(甲级) A165000870
建筑/市政 A265000877
规划 新自资规乙字：24650013

地址 ADDRESS	新疆克拉玛依市塔河路121号
邮政编码 POST CODE	834000
电子邮箱 E-mail	ksjy-kl@xj.cninfo.net
电话 TEL	(0990)6890463
传真 FAX	(0990)6237355

本 图 说 明
NOTES ON DRAWING

建设单位 CLIENT	克拉玛依市克拉玛依区住房和城乡建设局
项目名称 PROJECT	克拉玛依市克拉玛依区老旧小区、街区改造项目（一期）-增补内容（一）
子项名称 CHILD NAME	汇福家园
工程编号 PROJECT NO.	GS26012
设计阶段 DESIGN PHASE	初步设计
制图 DRAWN BY	
设计 DESIGNED BY	
专业负责 CHIEF	
校对 CHECKED BY	
审核 VERIFIED BY	
审定 APPROVED BY	
图纸名称 DRAWING TITLE	汇福家园C18栋屋顶平面图
图纸编号 DRAWING NO.	建初-028
日期 DATE	2026.03

专业	建筑	结构	给排水	暖通	电气	总图
负责人						
签名						
日期						

专业	实名	签名	日期
建筑			
结构			
给排水			

专业	实名	签名	日期
暖通			
电气			
总图			

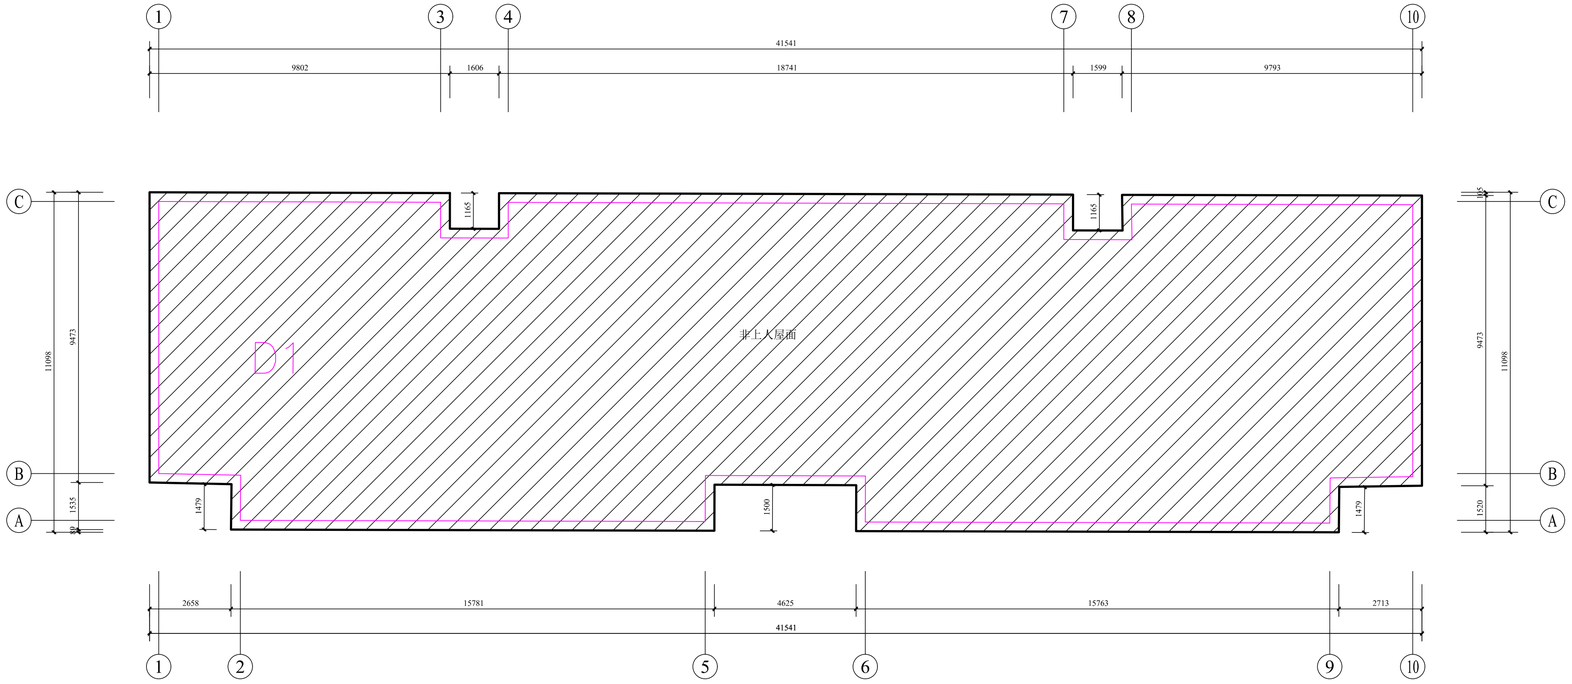

汇福家园D1　栋屋顶平面图　1:100

屋面面积(约)：438.2㎡

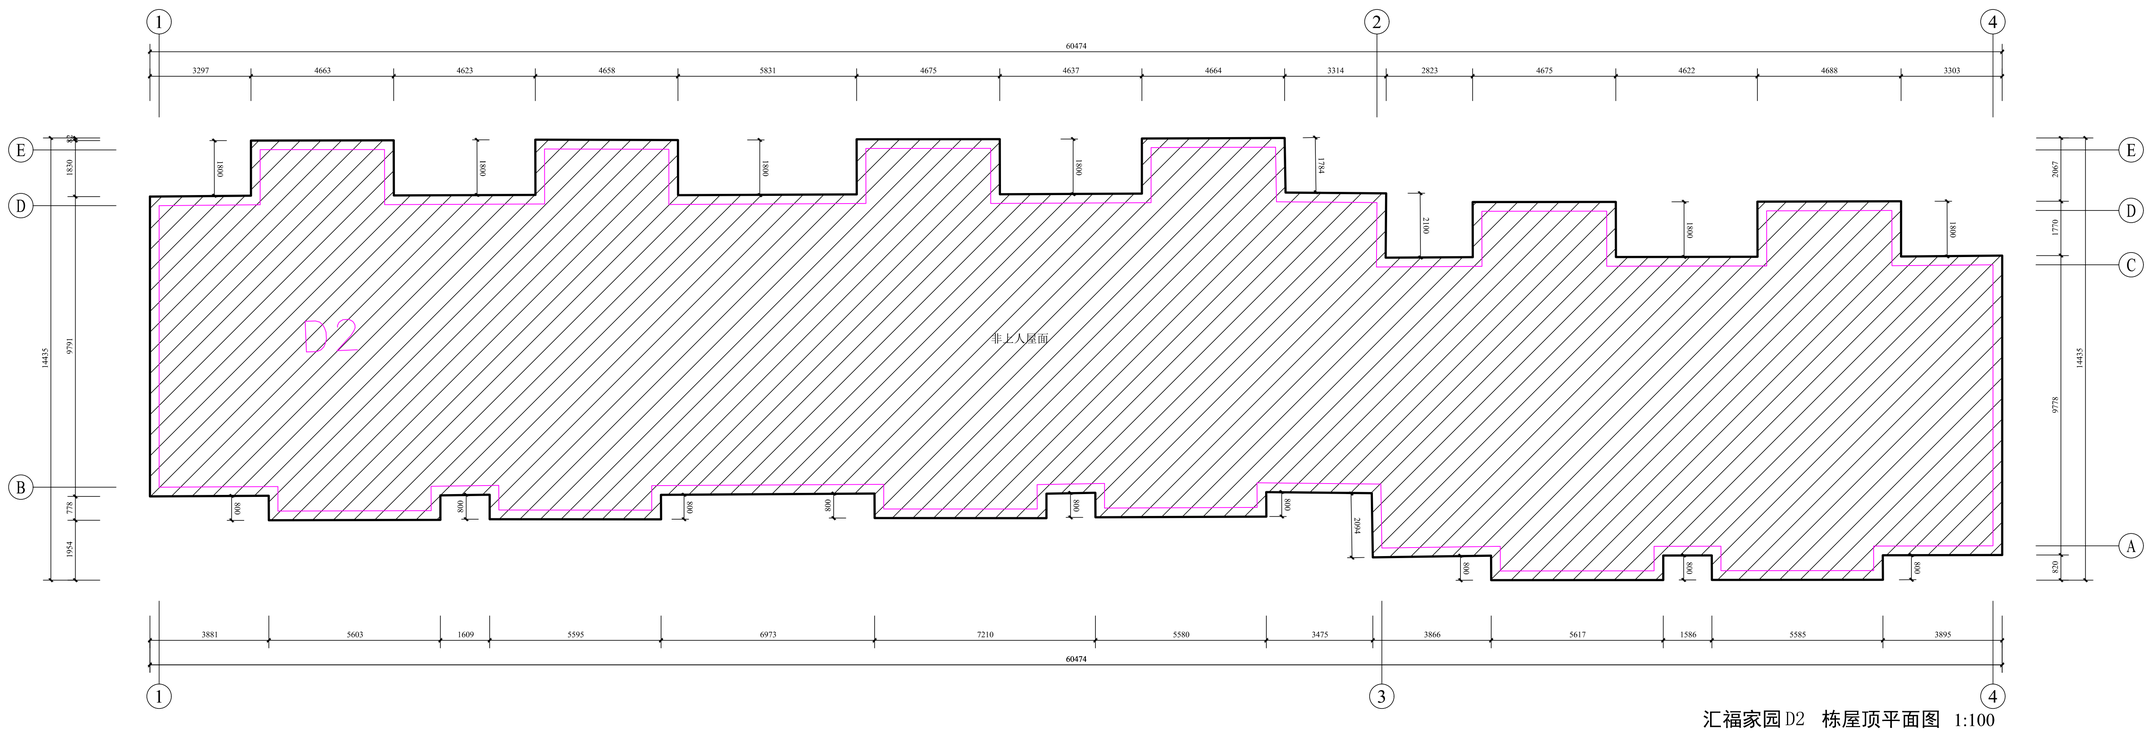

汇福家园D2　栋屋顶平面图　1:100

屋面面积(约)：669.1㎡

克拉玛依市建筑
规划设计院有限公司
KELAMAYI DESIGNING INSTITUTE LTD CO
FOR ARCHITECTURE & PLANNING

证书编号:道路(甲级) A165000870
建筑/市政　A265000877
规划 新自资规乙字：24650013

地址 ADDRESS	新疆克拉玛依市塔河路121号
邮政编码 POST CODE	834000
电子邮箱 E-mail	ksjy-kl@xj.cninfo.net
电话 TEL	(0990)6890463
传真 FAX	(0990)6237355

本 图 说 明
NOTES ON DRAWING

建设单位 CLIENT	克拉玛依市克拉玛依区住房和城乡建设局
项目名称 PROJECT	克拉玛依市克拉玛依区老旧小区、街区改造项目（一期）-增补内容（一）
子项名称 CHILD NAME	汇福家园
工程编号 PROJECT NO.	CS26012
设计阶段 DESIGN PHASE	初步设计
制图 DRAWN BY	
设计 DESIGNED BY	
专业负责 CHIEF	
校对 CHECKED BY	
审核 VERIFIED BY	
审定 APPROVED BY	
图纸名称 DRAWING TITLE	汇福家园D1栋屋顶平面图 汇福家园D2栋屋顶平面图
图纸编号 DRAWING NO.	建初-029
日期 DATE	2026.03

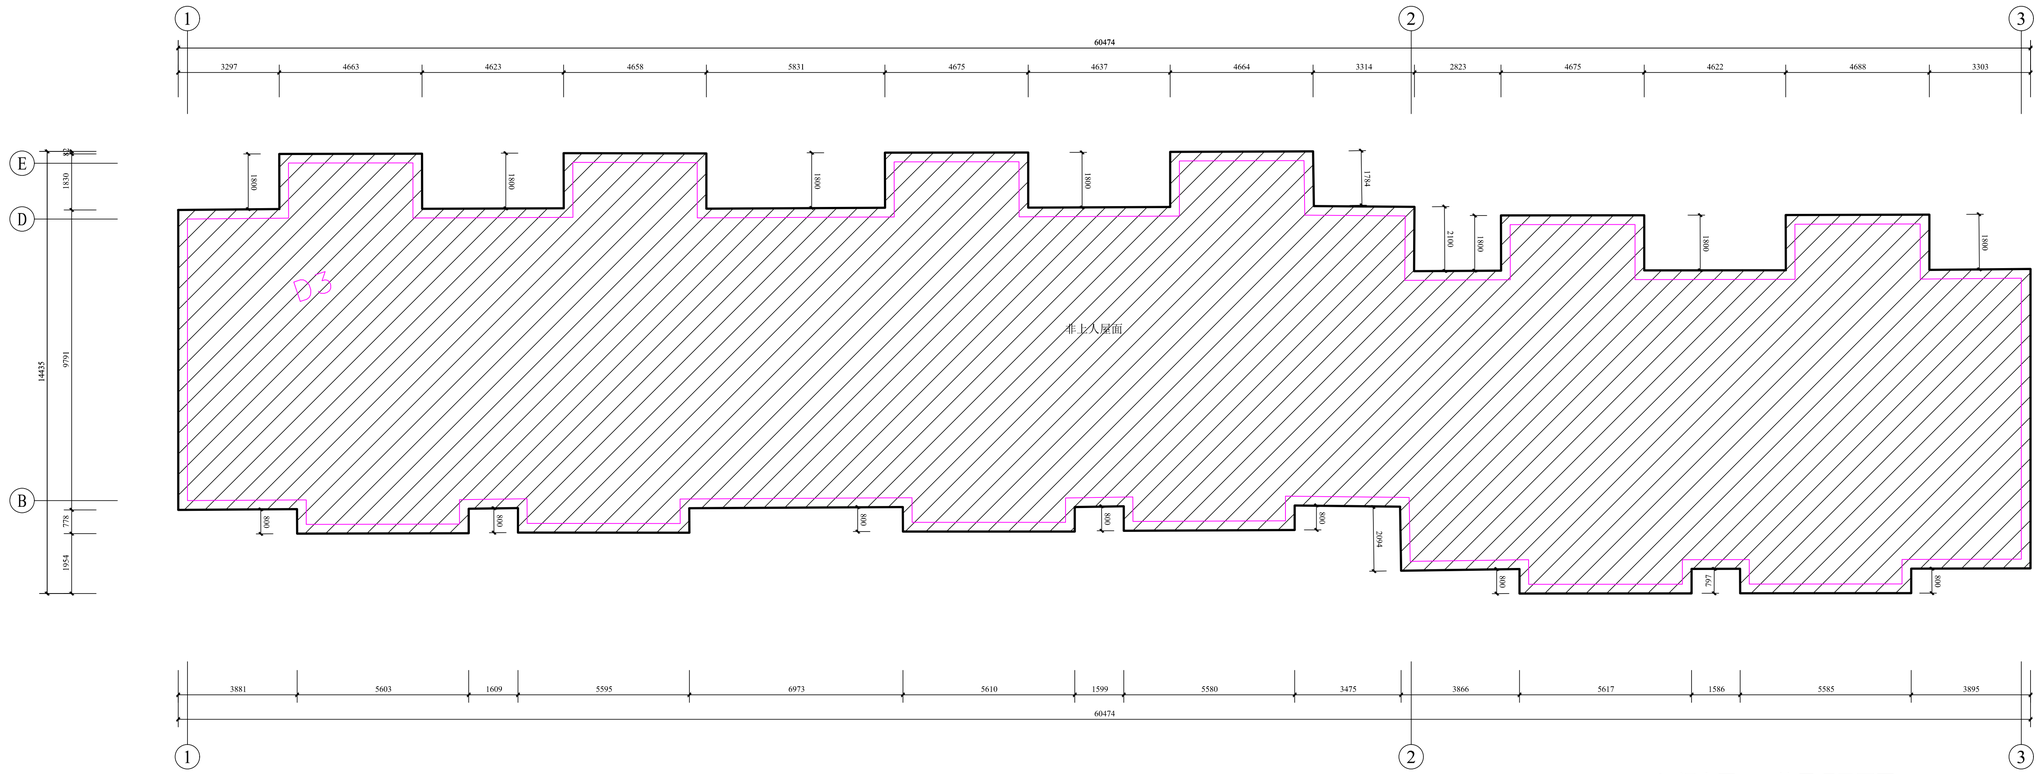

汇福家园D3　栋屋顶平面图　1:100

屋面面积(约)：669.2㎡

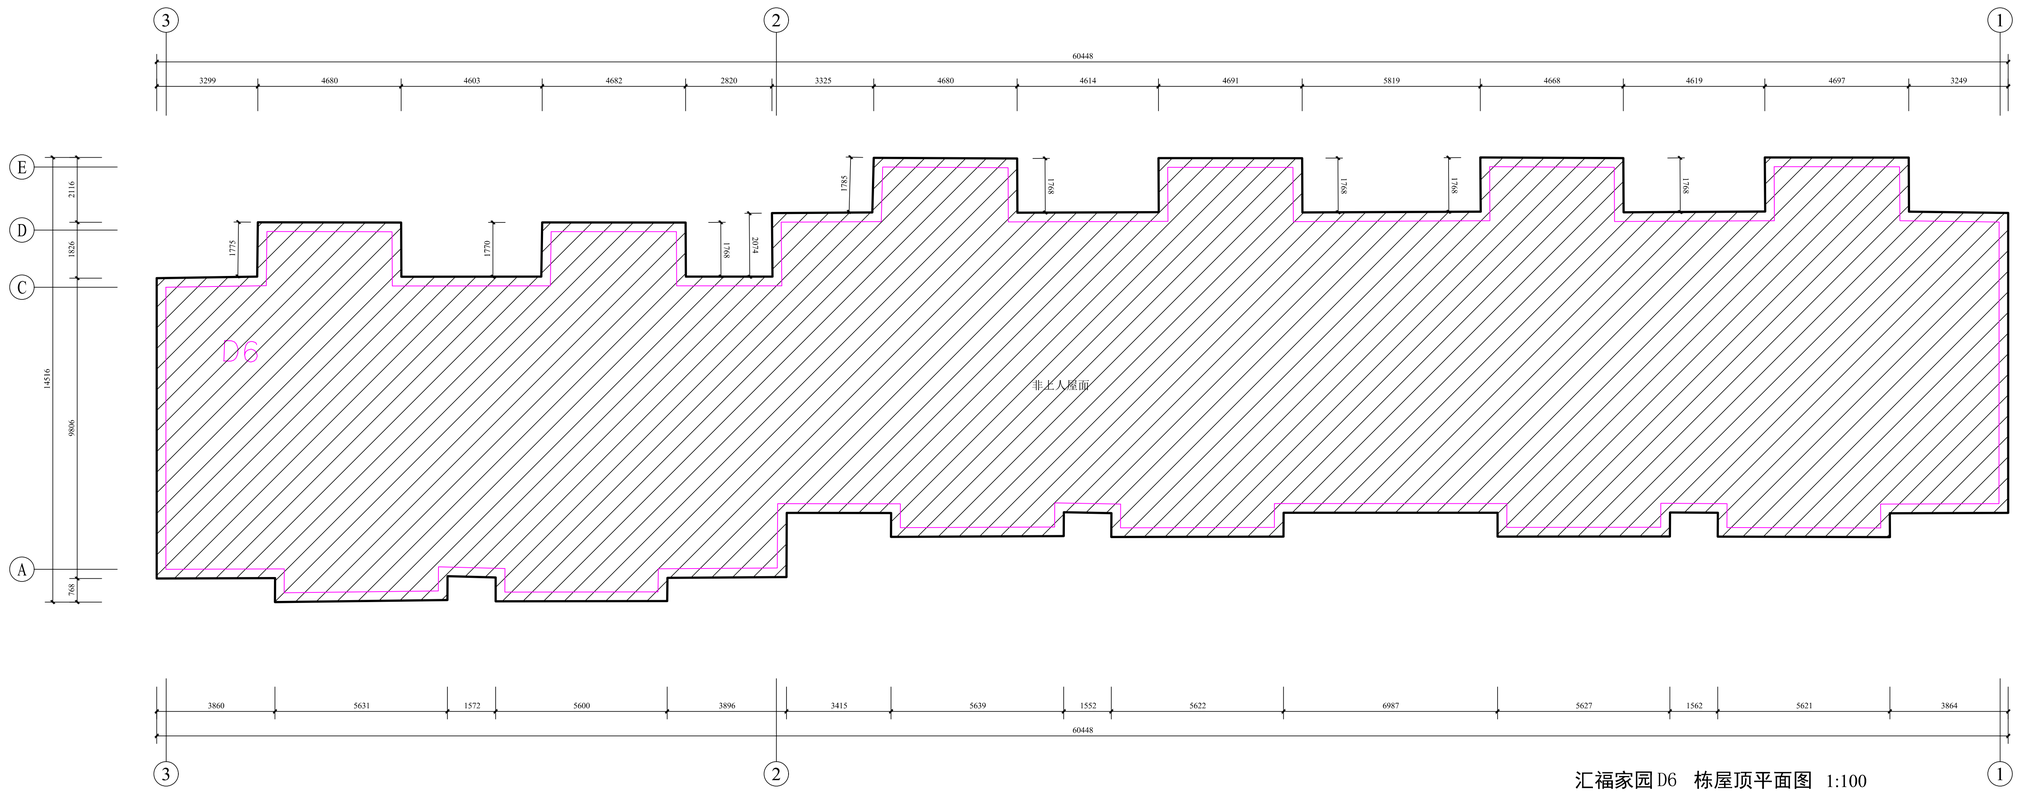

汇福家园D6　栋屋顶平面图　1:100

屋面面积(约)：670.5㎡

克拉玛依市建筑
规划设计院有限公司
KELAMAYI DESIGNING INSTITUTE LTD CO
FOR ARCHITECTURE & PLANNING

证书编号:道路(甲级) A165000870
建筑/市政　A265000877
规划 新自资规乙字：2465013

地址 ADDRESS	新疆克拉玛依市塔河路121号
邮政编码 POST CODE	834000
电子邮箱 E-mail	ksjy-kl@xj.cninfo.net
电话 TEL	(0990)6890463
传真 FAX	(0990)6237355

本 图 说 明
NOTES ON DRAWING

建设单位 CLIENT	克拉玛依市克拉玛依区住房和城乡建设局
项目名称 PROJECT	克拉玛依市克拉玛依区老旧小区、街区改造项目（一期）-增补内容（一）
子项名称 CHILD NAME	汇福家园
工程编号 PROJECT NO.	CS26012
设计阶段 DESIGN PHASE	初步设计
制图 DRAWN BY	
设计 DESIGNED BY	
专业负责 CHIEF	
校对 CHECKED BY	
审核 VERIFIED BY	
审定 APPROVED BY	
图纸名称 DRAWING TITLE	汇福家园D3栋屋顶平面图 汇福家园D6栋屋顶平面图
图纸编号 DRAWING NO.	建初-030
日期 DATE	2026.03

专业	负责人	签名	日期
建筑			
结构			
给排水			
暖通			
电气			
总图			

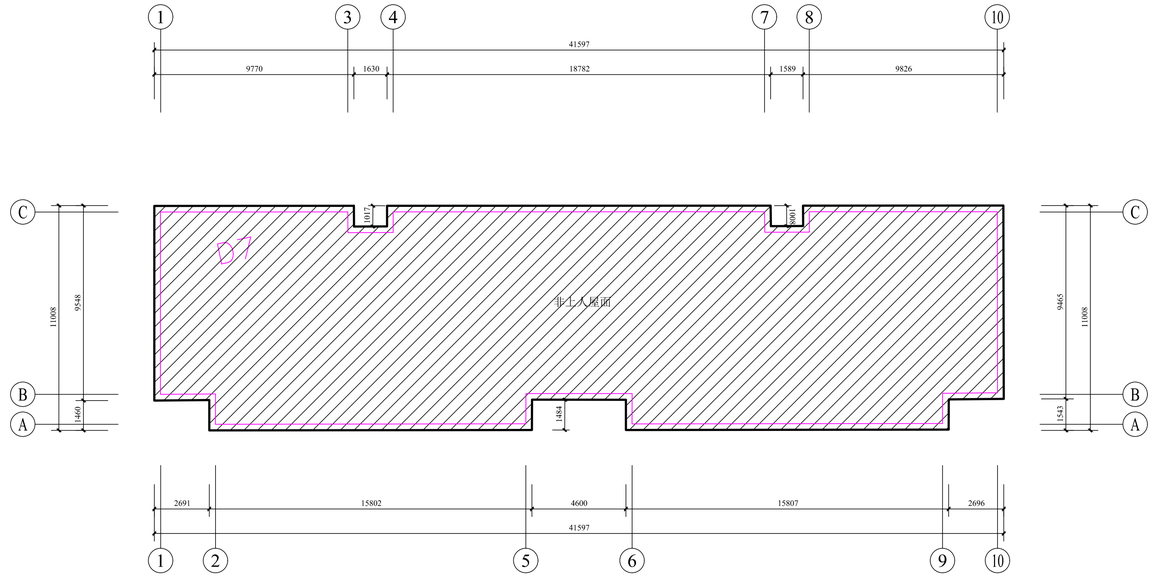

汇福家园 D7 栋屋顶平面图 1:150

屋面面积(约)：438.7㎡

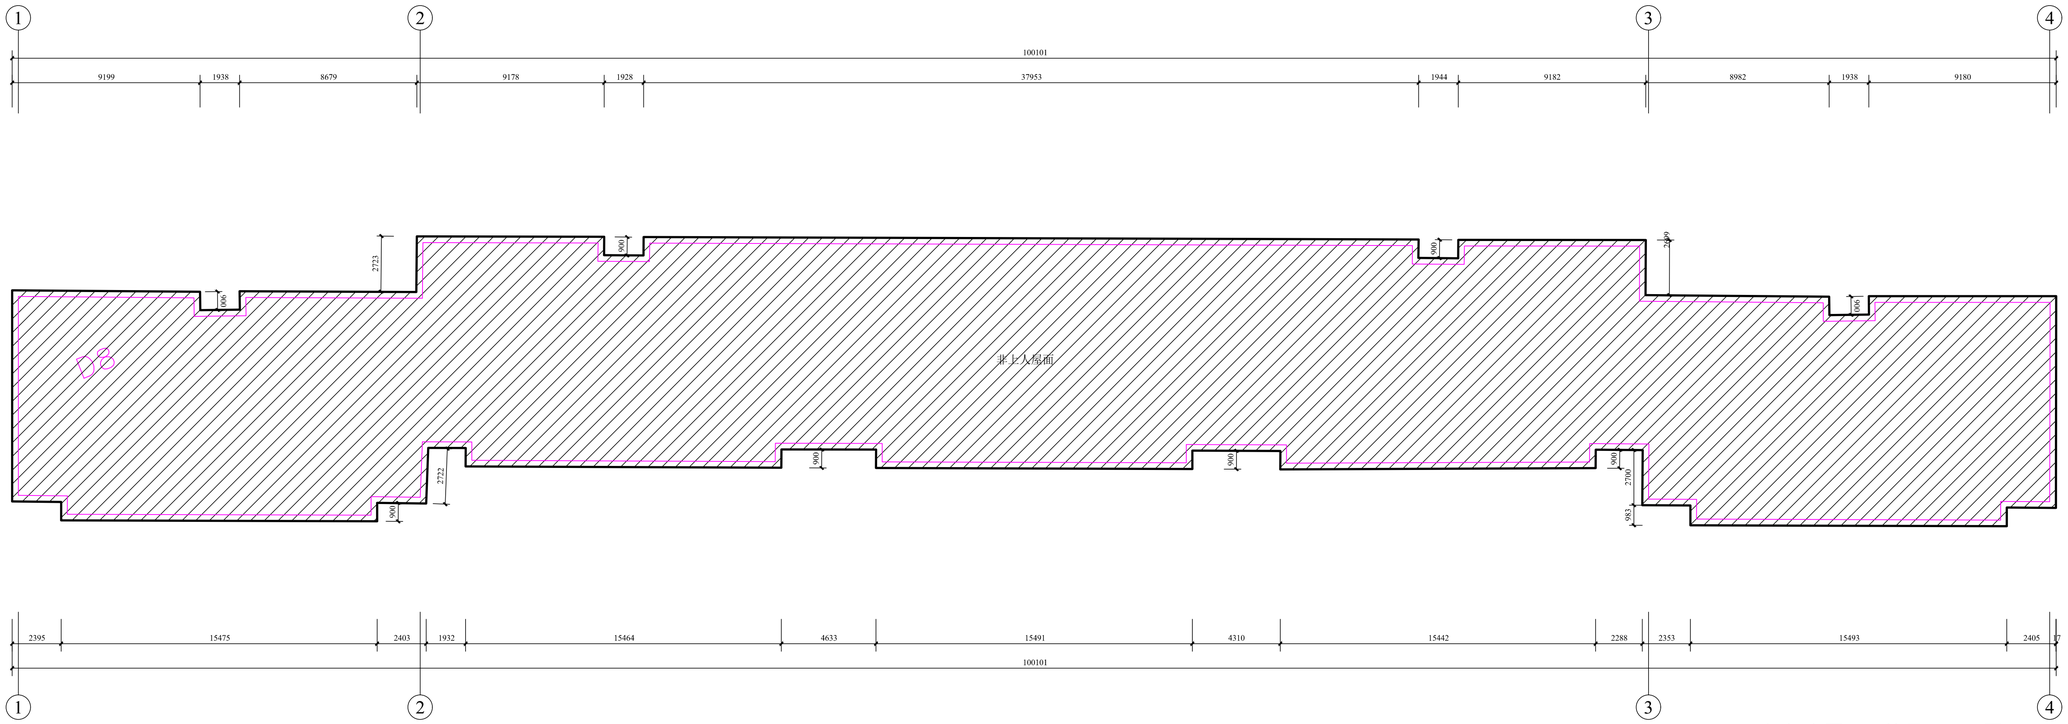

汇福家园 D8 栋屋顶平面图 1:150

屋面面积(约)：1100.2㎡

专业	建筑	结构	给排水	专业	暖通	电气	总图
实名				实名			
签名				签名			
日期				日期			

克拉玛依市建筑
规划设计院有限公司
KELAMAYI DESIGNING INSTITUTE LTD CO
FOR ARCHITECTURE & PLANNING

证书编号:道路(甲级) A165000870
建筑/市政 A265000877
规划 新自资规乙字：24650013

地址 ADDRESS	新疆克拉玛依市塔河路121号
邮政编码 POST CODE	834000
电子邮箱 E-mail	ksjy-kl@xj.cninfo.net
电话 TEL	(0990)6890463
传真 FAX	(0990)6237355

本 图 说 明
NOTES ON DRAWING

建设单位 CLIENT	克拉玛依市克拉玛依区住房和城乡建设局
项目名称 PROJECT	克拉玛依市克拉玛依区老旧小区、街区改造项目（一期）-增补内容（一）
子项名称 CHILD NAME	汇福家园
工程编号 PROJECT NO	GS26012
设计阶段 DESIGN PHASE	初步设计
制图 DRAWN BY	
设计 DESIGNED BY	
专业负责 CHIEF	
校对 CHECKED BY	
审核 VERIFIED BY	
审定 APPROVED BY	
图纸名称 DRAWING TITLE	汇福家园D7栋屋顶平面图 汇福家园D8栋屋顶平面图
图纸编号 DRAWING NO.	建初-031
日期 DATE	2026.03

专业	建筑	结构	给排水
专业	建筑	结构	给排水
实名			
签名			
日期			

专业	暖通	电气	总图
专业	暖通	电气	总图
实名			
签名			
日期			

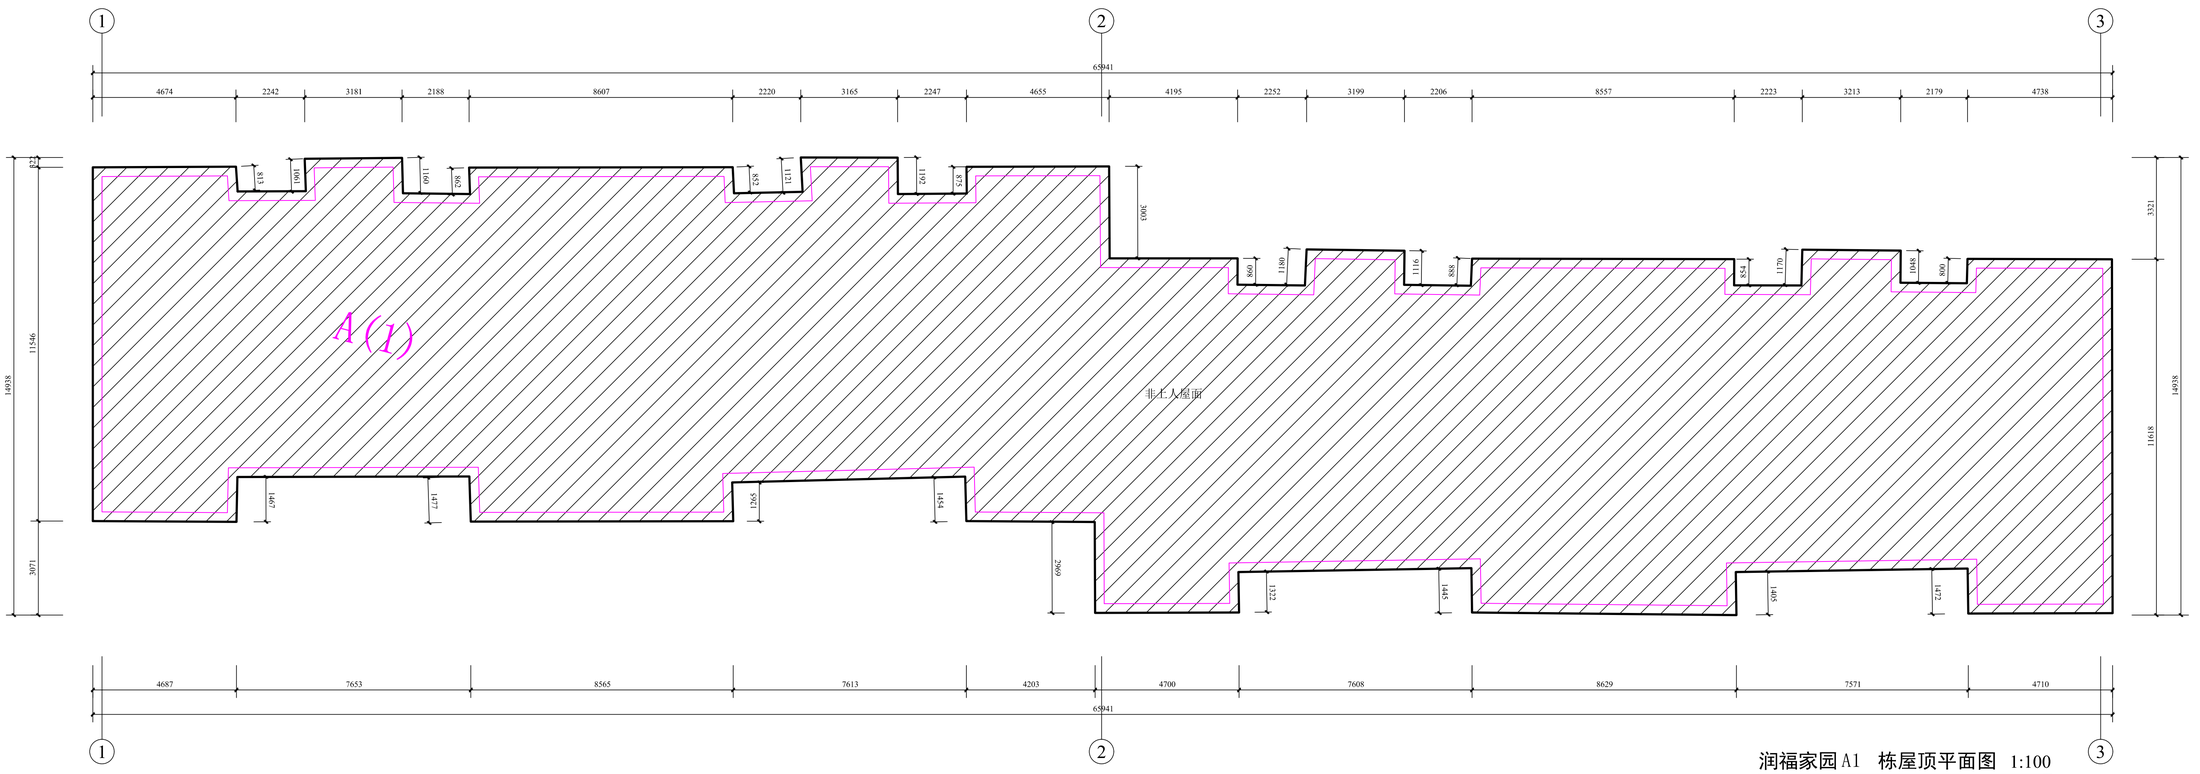

润福家园A1　栋屋顶平面图　1:100

屋面面积(约)：710.27㎡

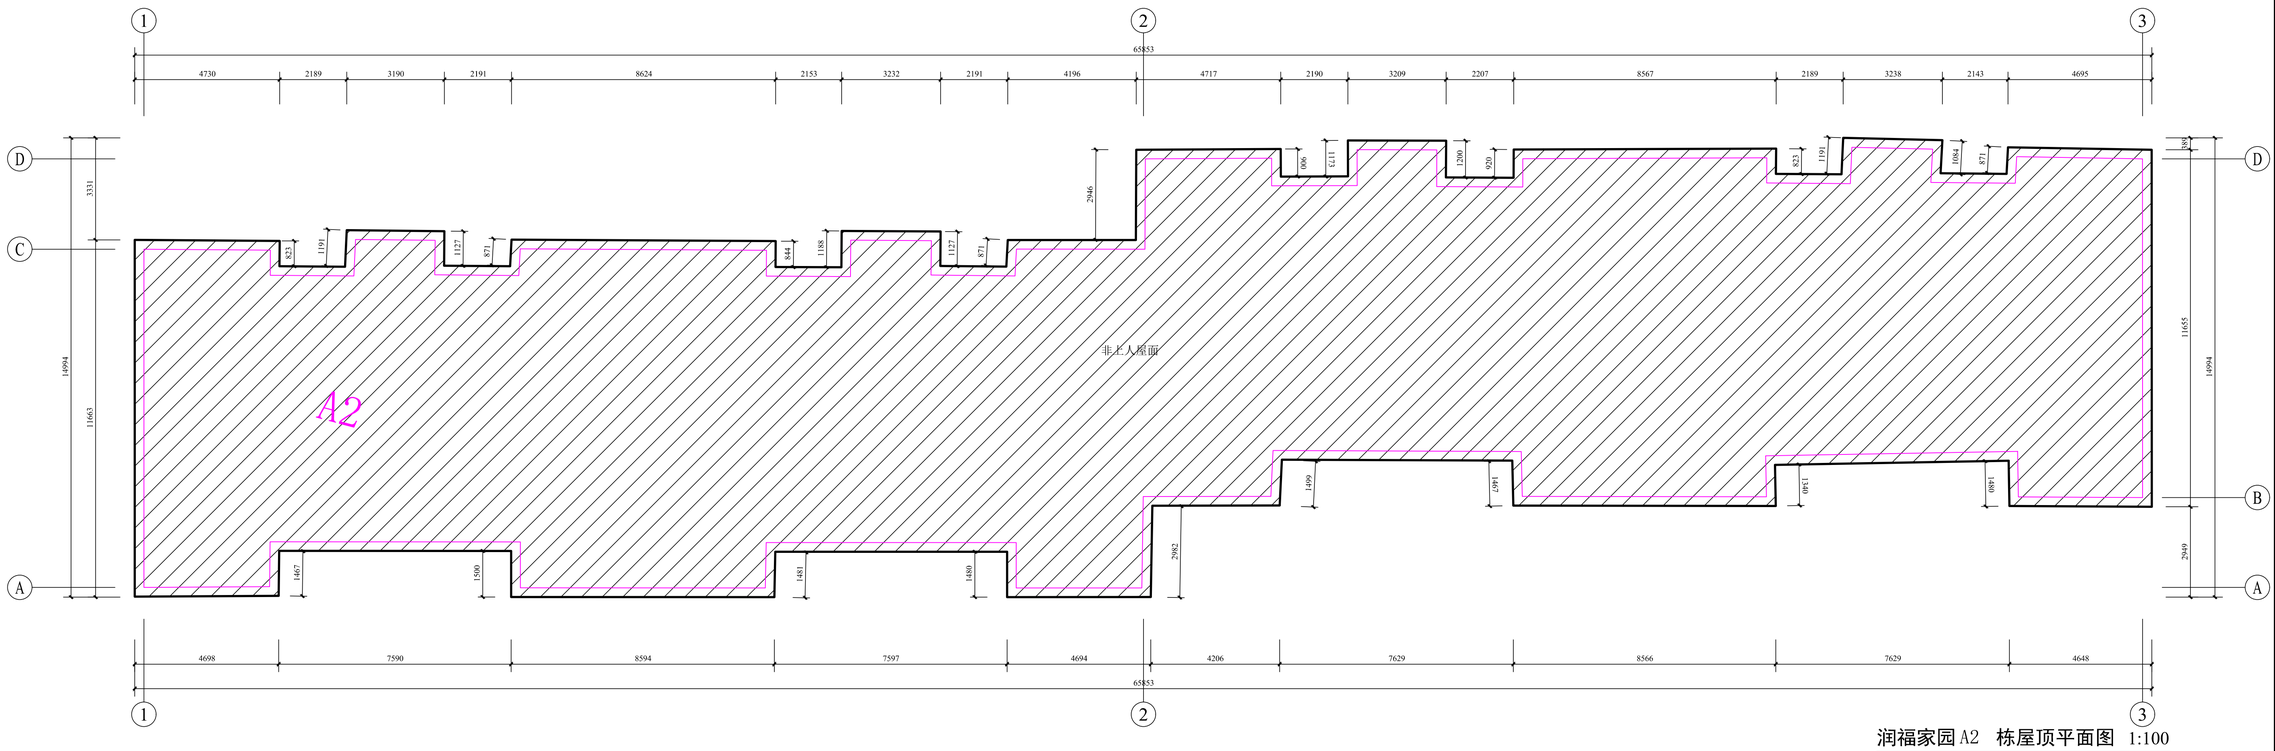

润福家园A2　栋屋顶平面图　1:100

屋面面积(约)：712.8㎡

克拉玛依市建筑
规划设计院有限公司
KELAMAYI DESIGNING INSTITUTE LTD CO
FOR ARCHITECTURE & PLANNING

证书编号:道路(甲级) A165000870
建筑/市政　A265000877
规划 新自资规乙字：24650013

地址 ADDRESS	新疆克拉玛依市塔河路121号
邮政编码 POST CODE	834000
电子邮箱 E-mail	ksjy-kl@xj.cninfo.net
电话 TEL	(0990)6890463
传真 FAX	(0990)6237355

本 图 说 明
NOTES ON DRAWING

建设单位 CLIENT	克拉玛依市克拉玛依区住房和城乡建设局
项目名称 PROJECT	克拉玛依市克拉玛依区老旧小区、街区改造项目（一期）-增补内容（一）
子项名称 CHILD NAME	润福家园
工程编号 PROJECT NO.	CS26012
设计阶段 DESIGN PHASE	初步设计
制图 DRAWN BY	
设计 DESIGNED BY	
专业负责 CHIEF	
校对 CHECKED BY	
审核 VERIFIED BY	
审定 APPROVED BY	
图纸名称 DRAWING TITLE	润福家园A1栋屋顶平面图 润福家园A2栋屋顶平面图
图纸编号 DRAWING NO.	建初-032
日期 DATE	2026.03

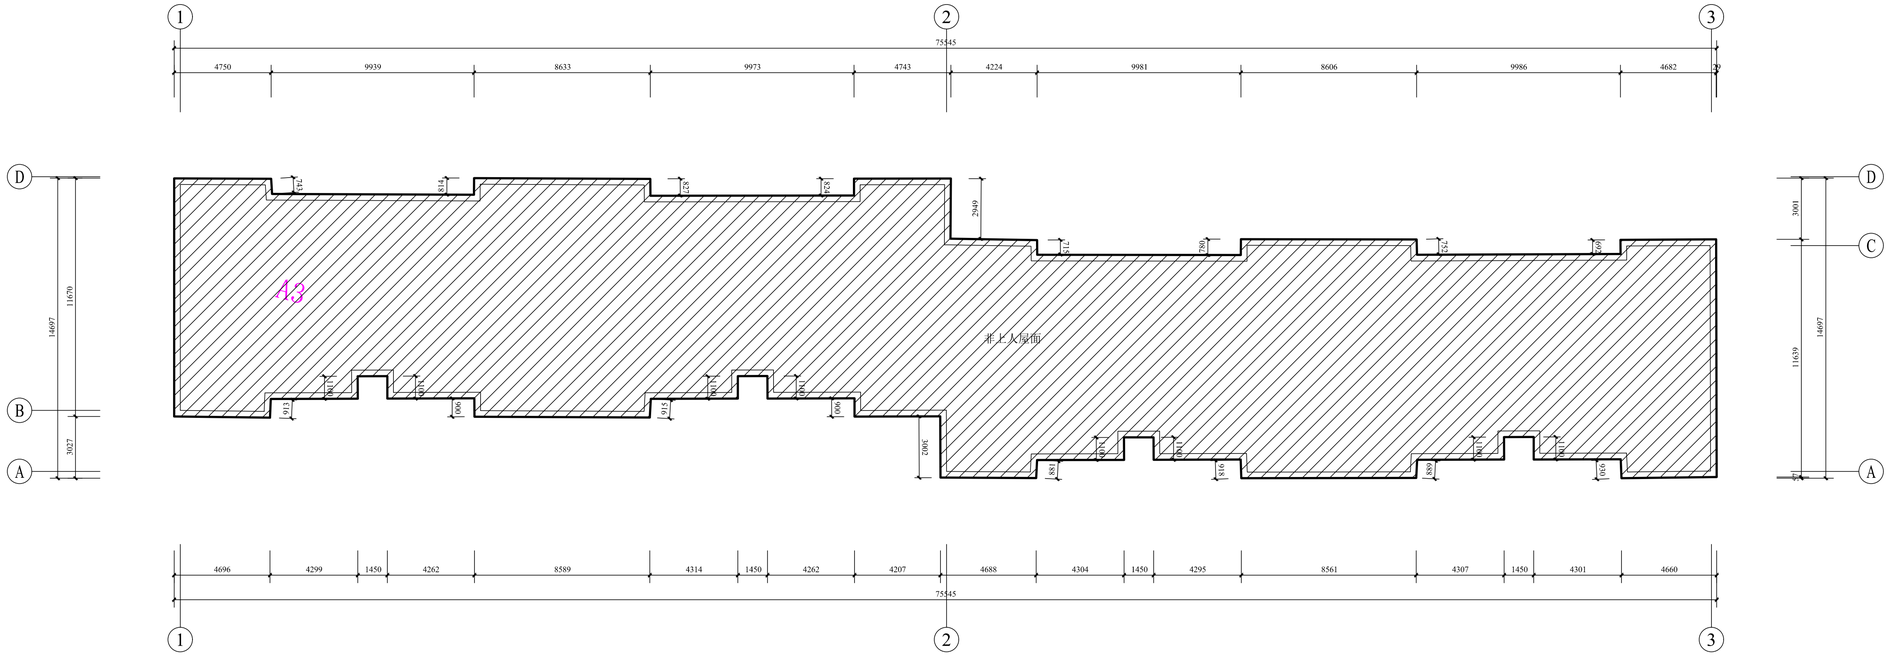

润福家园 A3 栋屋顶平面图 1:150

屋面面积(约)：810.3㎡

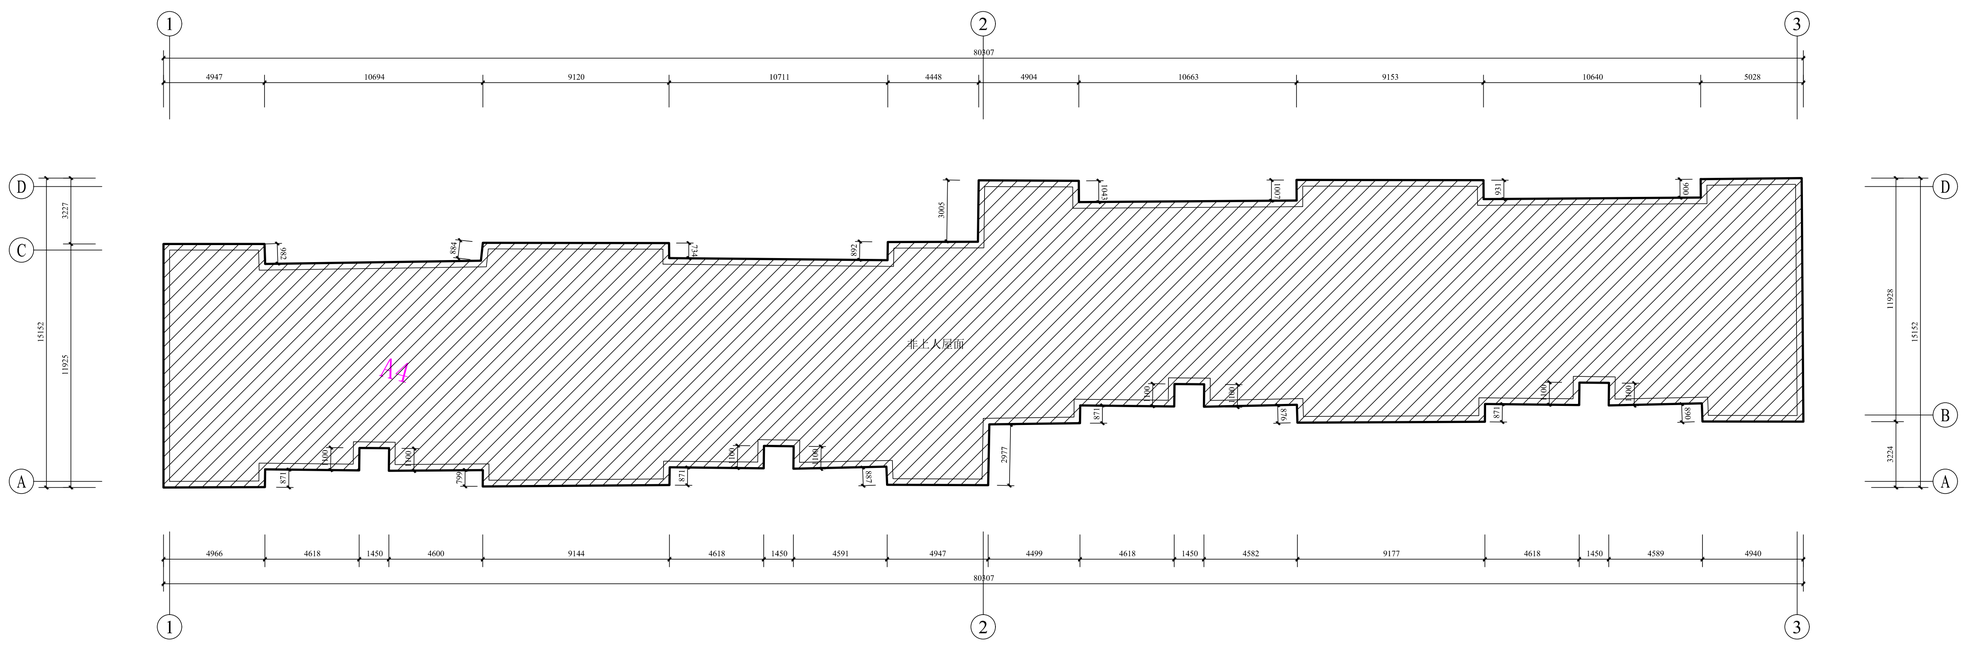

润福家园 A4 栋屋顶平面图 1:150

屋面面积(约)：874.5㎡

克拉玛依市建筑
规划设计院有限公司
KELAMAYI DESIGNING INSTITUTE LTD CO
FOR ARCHITECTURE & PLANNING

证书编号:道路(甲级) A165000870
建筑/市政 A265000877
规划 新自资规乙字：24650013

地址 ADDRESS	新疆克拉玛依市塔河路121号
邮政编码 POST CODE	834000
电子邮箱 E-mail	ksjy-kl@xj.cninfo.net
电话 TEL	(0990)6890463
传真 FAX	(0990)6237355

本 图 说 明
NOTES ON DRAWING

建设单位 CLIENT	克拉玛依市克拉玛依区住房和城乡建设局
项目名称 PROJECT	润福家园 改造项目（一期）-增补内容（一）
子项名称 CHILD NAME	汇福家园
工程编号 PROJECT NO.	CS26012
设计阶段 DESIGN PHASE	初步设计
制图 DRAWN BY	
设计 DESIGNED BY	
专业负责 CHIEF	
校对 CHECKED BY	
审核 VERIFIED BY	
审定 APPROVED BY	
图纸名称 DRAWING TITLE	润福家园A3栋屋顶平面图 润福家园A4栋屋顶平面图
图纸编号 DRAWING NO.	建初-033
日期 DATE	2026.03

专业	实名	签名	日期
建筑			
结构			
给排水			
暖通			
电气			
总图			

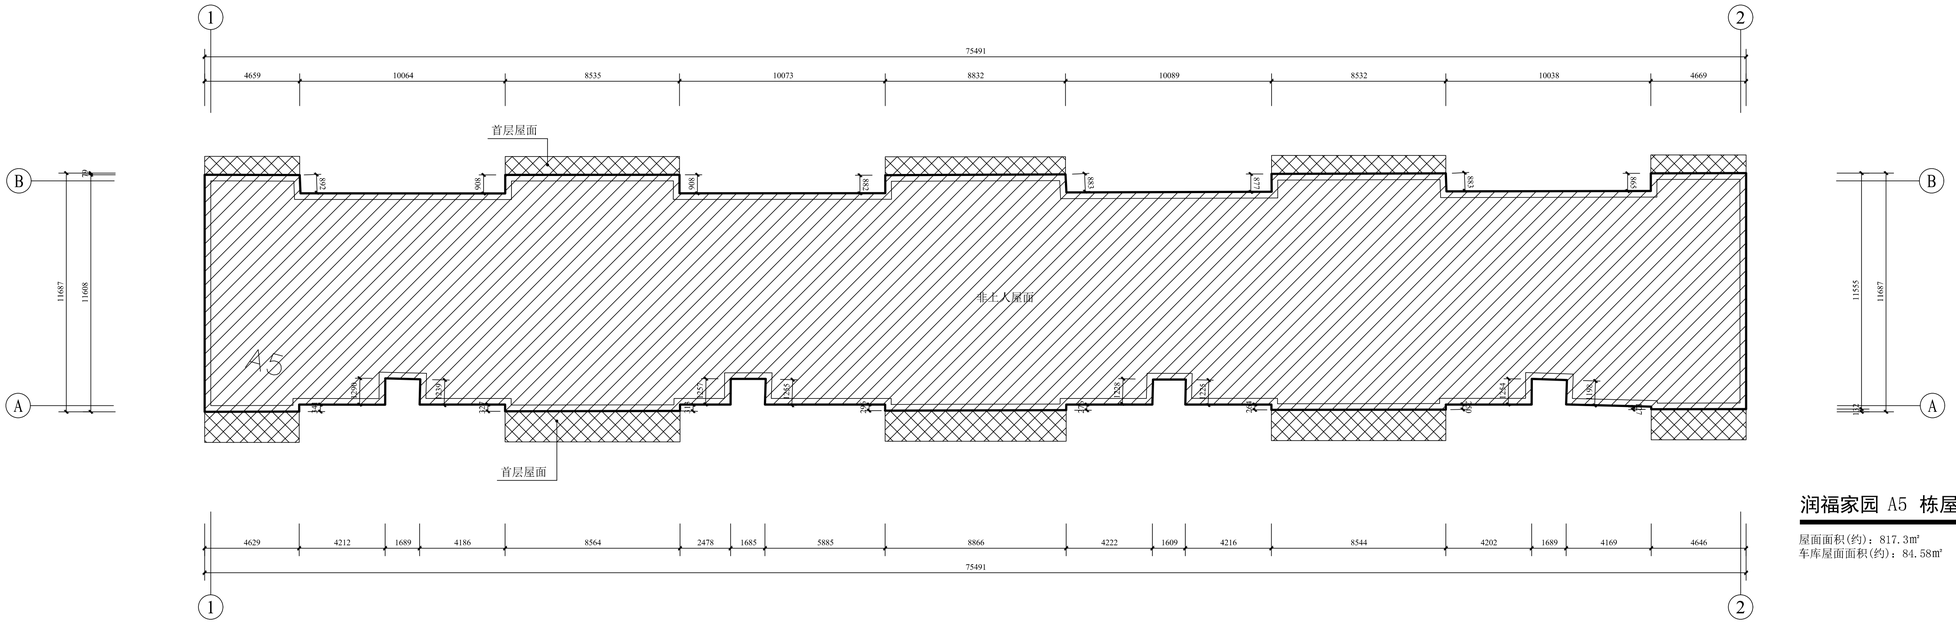

润福家园 A5 栋屋顶平面图 1:150

屋面面积(约)：817.3㎡
车库屋面面积(约)：84.58㎡

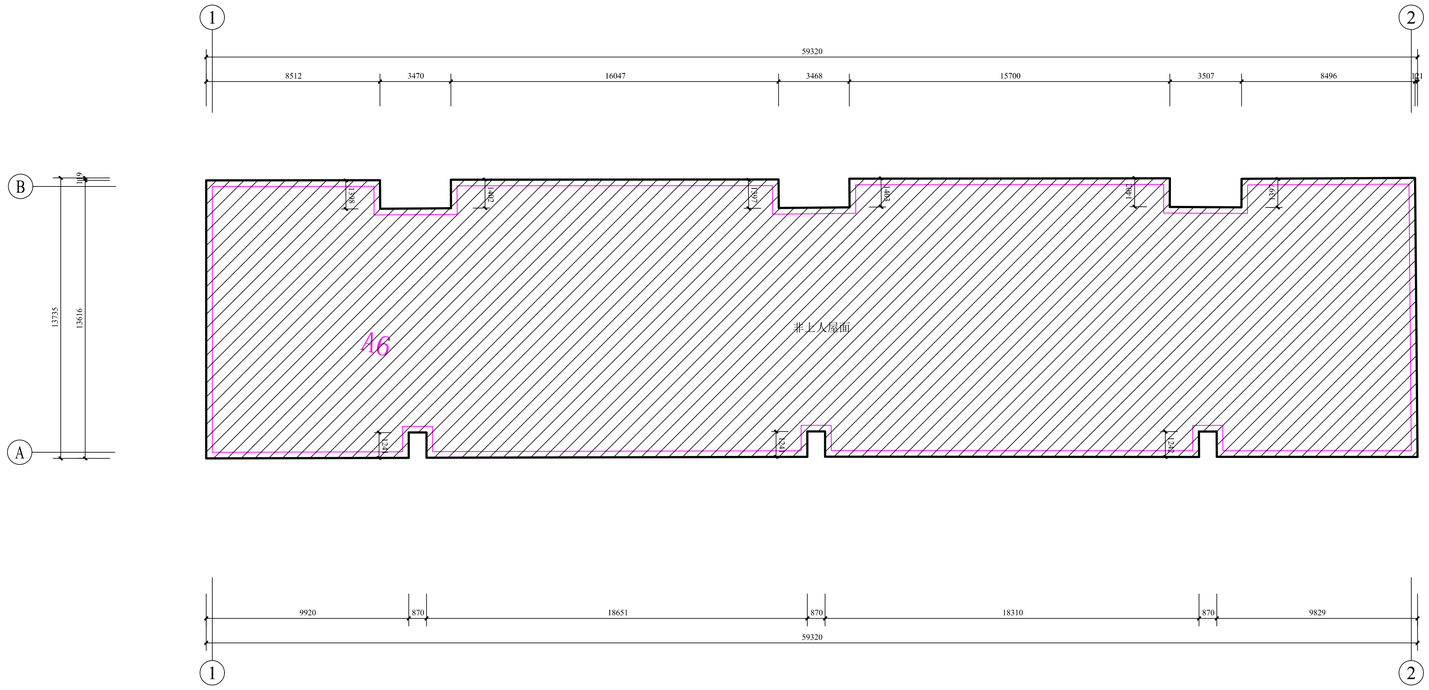

润福家园 A6 栋屋顶平面图 1:150

屋面面积(约)：740.9㎡

专业	建筑	结构	给排水
专业负责			
签名			
日期			

专业	建筑	结构	给排水	暖通	电气	总图
专业负责						
签名						
日期						

克拉玛依市建筑规划设计院有限公司
KELAMAYI DESIGNING INSTITUTE LTD CO FOR ARCHITECTURE & PLANNING

证书编号:道路(甲级) A165000870
建筑/市政 A265000877
规划 新自资规乙字：24650013

地址 ADDRESS	新疆克拉玛依市塔河路121号
邮政编码 POST CODE	834000
电子邮箱 E-mail	ksjy-kl@xj.cninfo.net
电话 TEL	(0990)6890463
传真 FAX	(0990)6237355

本图说明
NOTES ON DRAWING

建设单位 CLIENT	克拉玛依市克拉玛依区住房和城乡建设局
项目名称 PROJECT	润福家园 改造项目（一期）-增补内容（一）
子项名称 CHILD NAME	汇福家园
工程编号 PROJECT NO.	GS26012
设计阶段 DESIGN PHASE	初步设计
制图 DRAWN BY	
设计 DESIGNED BY	
专业负责 CHIEF	
校对 CHECKED BY	
审核 VERIFIED BY	
审定 APPROVED BY	
图纸名称 DRAWING TITLE	润福家园A5栋屋顶平面图 润福家园A6栋屋顶平面图
图纸编号 DRAWING NO.	建初-034
日期 DATE	2026.03

专业	实名	签名	日期
建筑			
结构			
给排水			

专业	实名	签名	日期
总图			
电气			
暖通			

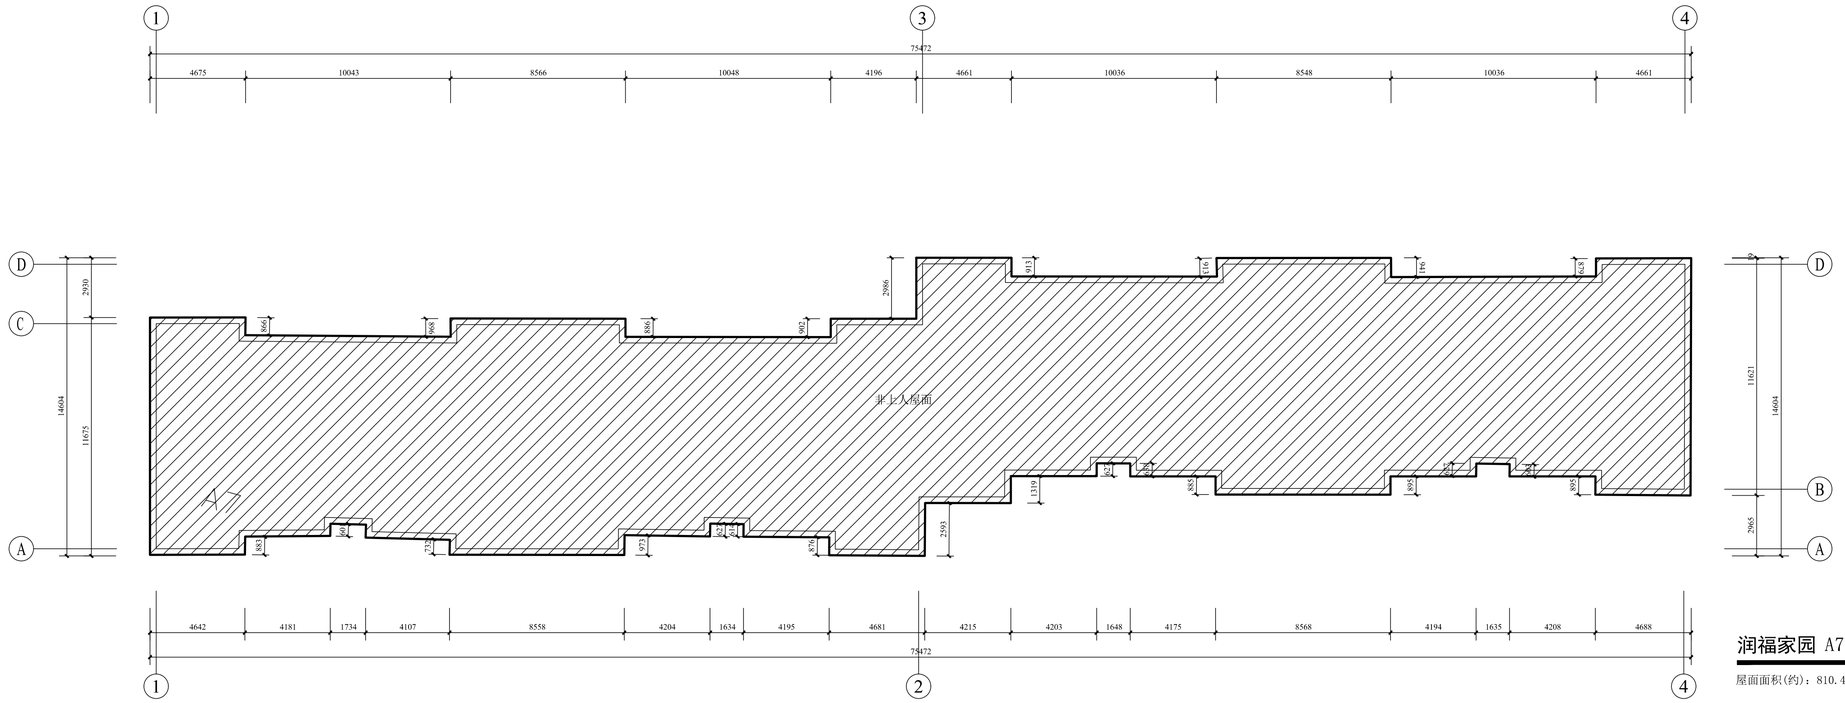

润福家园 A7 栋屋顶平面图 1:150

屋面面积(约)：810.4㎡

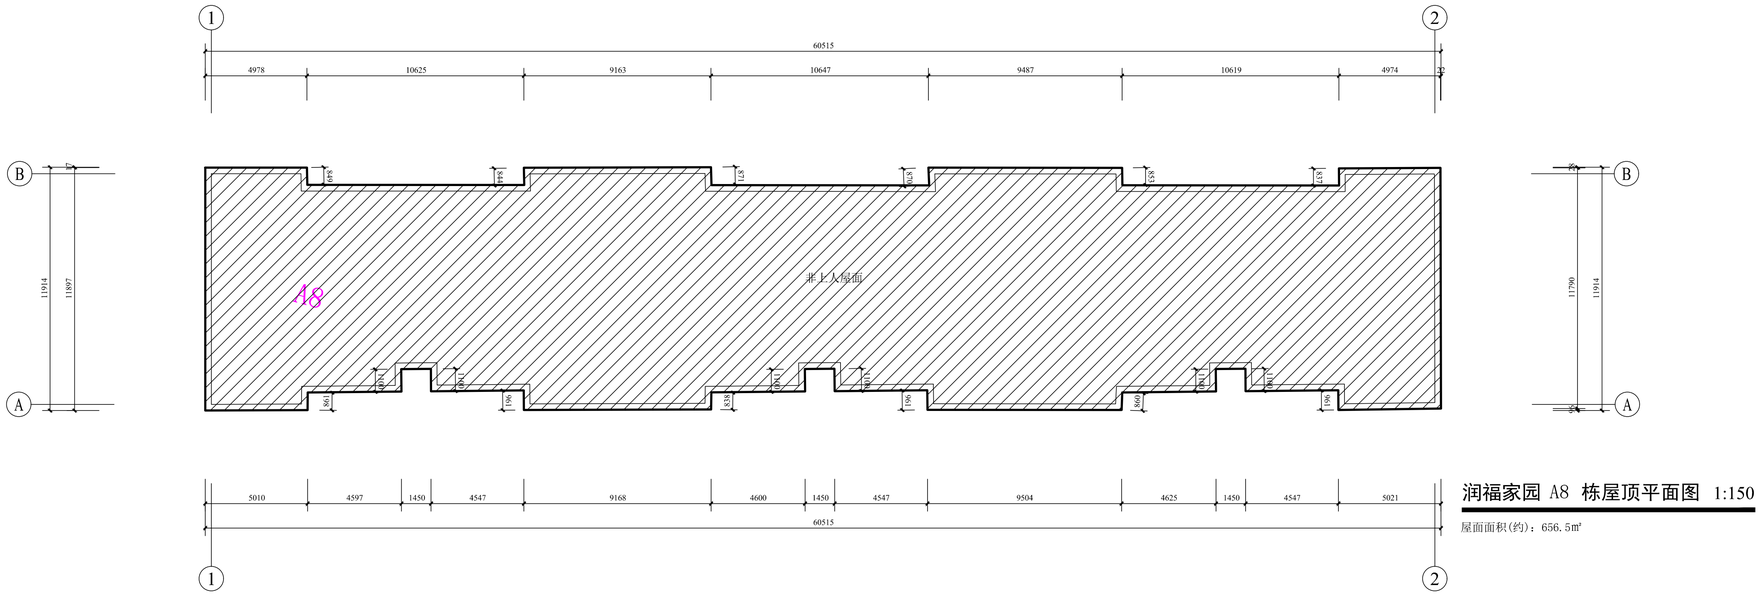

润福家园 A8 栋屋顶平面图 1:150

屋面面积(约)：656.5㎡

克拉玛依市建筑
规划设计院有限公司
KELAMAYI DESIGNING INSTITUTE LTD CO
FOR ARCHITECTURE & PLANNING

证书编号:道路(甲级) A165000870
建筑/市政 A265000877
规划 新自资规乙字：24650013

地址 ADDRESS	新疆克拉玛依市塔河路121号
邮政编码 POST CODE	834000
电子邮箱 E-mail	ksjy-kl@xj.cninfo.net
电话 TEL	(0990)6890463
传真 FAX	(0990)6237355

本 图 说 明
NOTES ON DRAWING

建设单位 CLIENT	克拉玛依市克拉玛依区住房和城乡建设局
项目名称 PROJECT	润福家园 改造项目（一期）-增补内容（一）
子项名称 CHILD NAME	汇福家园
工程编号 PROJECT NO.	CS26012
设计阶段 DESIGN PHASE	初步设计
制图 DRAWN BY	
设计 DESIGNED BY	
专业负责 CHIEF	
校对 CHECKED BY	
审核 VERIFIED BY	
审定 APPROVED BY	
图纸名称 DRAWING TITLE	润福家园A7栋屋顶平面图 润福家园A8栋屋顶平面图
图纸编号 DRAWING NO.	建初-035
日期 DATE	2026.03

专业 建筑 结构 给排水 | 专业 建筑 电气 暖通 总图

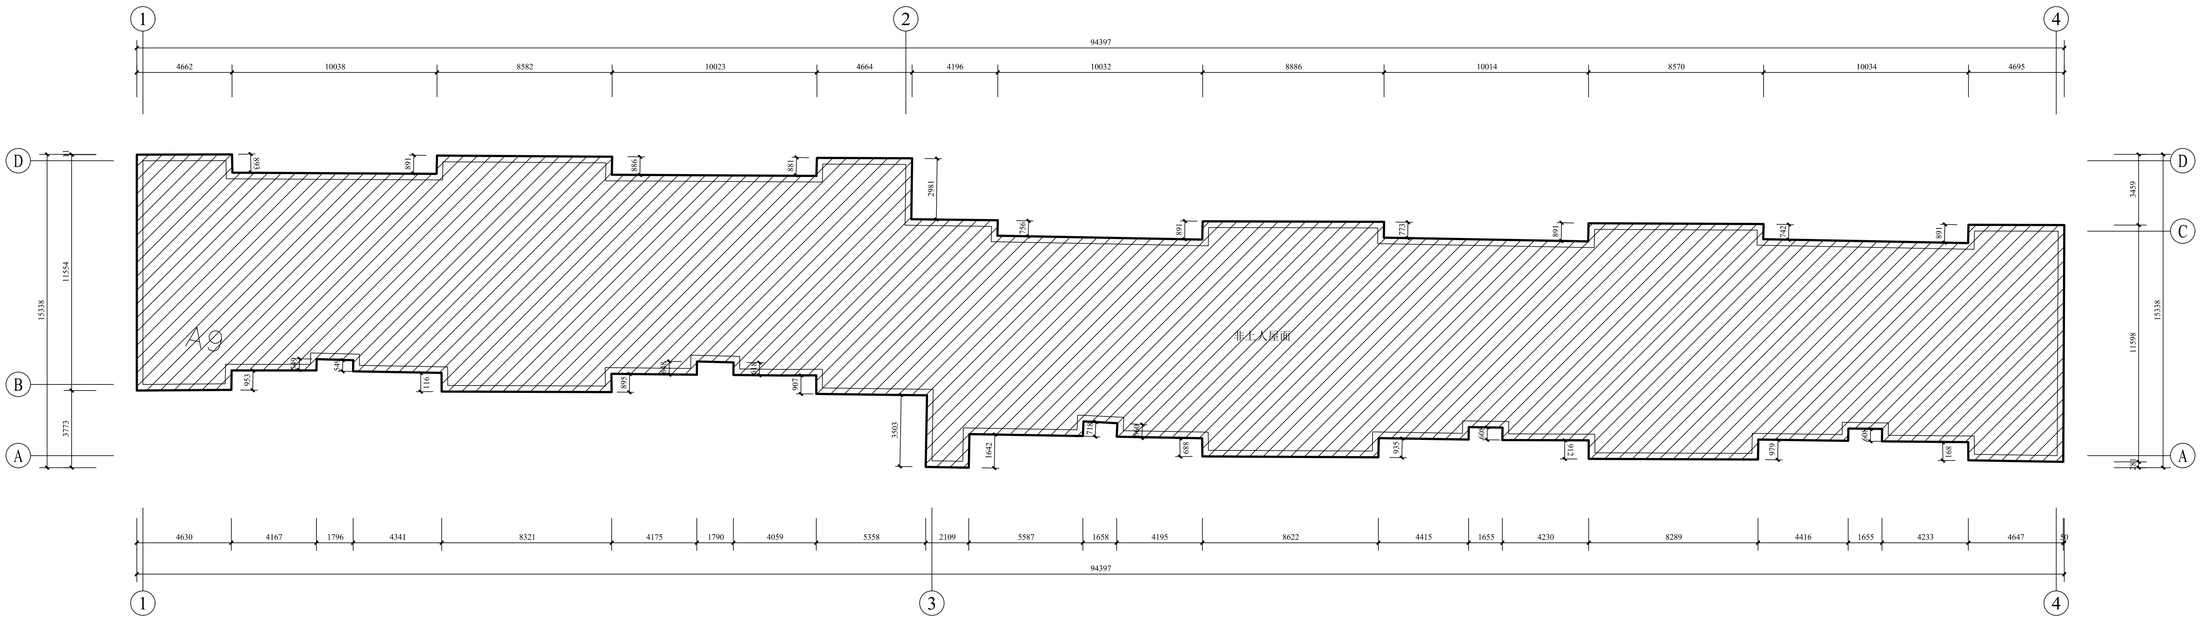

润福家园 A9 栋屋顶平面图 1:150

屋面面积(约)：991.3㎡

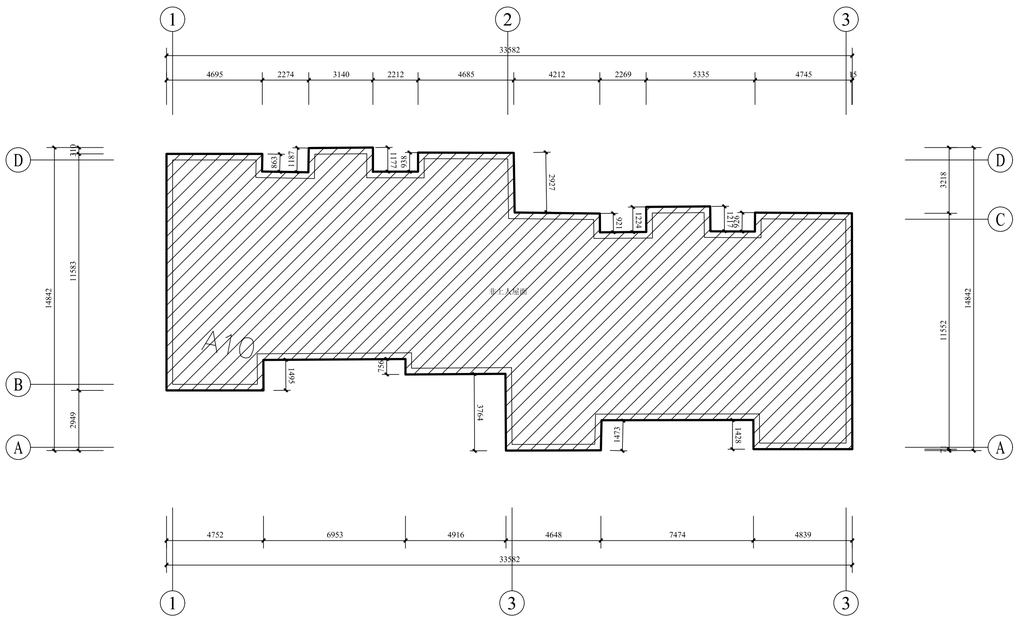

润福家园 A10栋屋顶平面图 1:150

屋面面积(约)：359.2㎡

克拉玛依市建筑
规划设计院有限公司
KELAMAYI DESIGNING INSTITUTE LTD CO
FOR ARCHITECTURE & PLANNING

证书编号:道路(甲级) A165000870
建筑/市政 A265000877
规划 新自资规乙字：2465013

地址 ADDRESS	新疆克拉玛依市塔河路121号
邮政编码 POST CODE	834000
电子邮箱 E-mail	ksjy-kl@xj.cninfo.net
电话 TEL	(0990)6890463
传真 FAX	(0990)6237355

本 图 说 明
NOTES ON DRAWING

建设单位 CLIENT	克拉玛依市克拉玛依区住房和城乡建设局
项目名称 PROJECT	克拉玛依市克拉玛依区老旧小区、街区改造项目（一期）-增补内容（一）
子项名称 CHILD NAME	润福家园
工程编号 PROJECT NO.	CS26012
设计阶段 DESIGN PHASE	初步设计
制图 DRAWN BY	
设计 DESIGNED BY	
专业负责 CHIEF	
校对 CHECKED BY	
审核 VERIFIED BY	
审定 APPROVED BY	
图纸名称 DRAWING TITLE	润福家园A9栋屋顶平面图 润福家园A10栋屋顶平面图
图纸编号 DRAWING NO.	建初-036
日期 DATE	2026.03

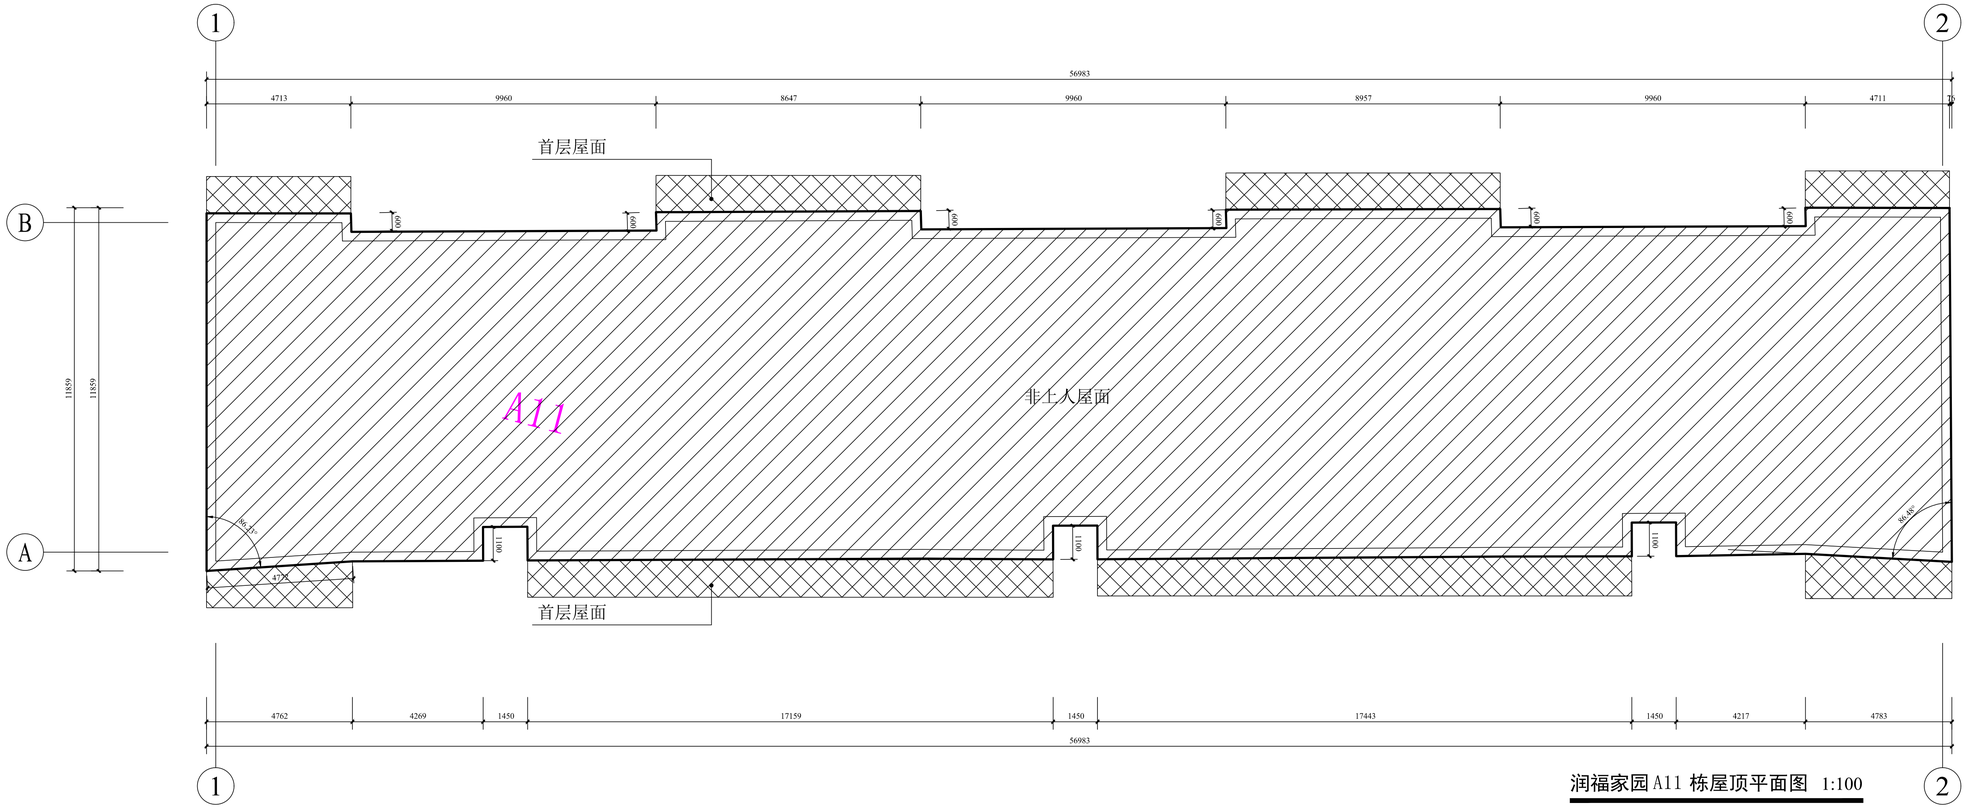

润福家园A11 栋屋顶平面图 1:100

屋面面积(约)：625.1㎡
车库屋面面积(约)：87.66㎡

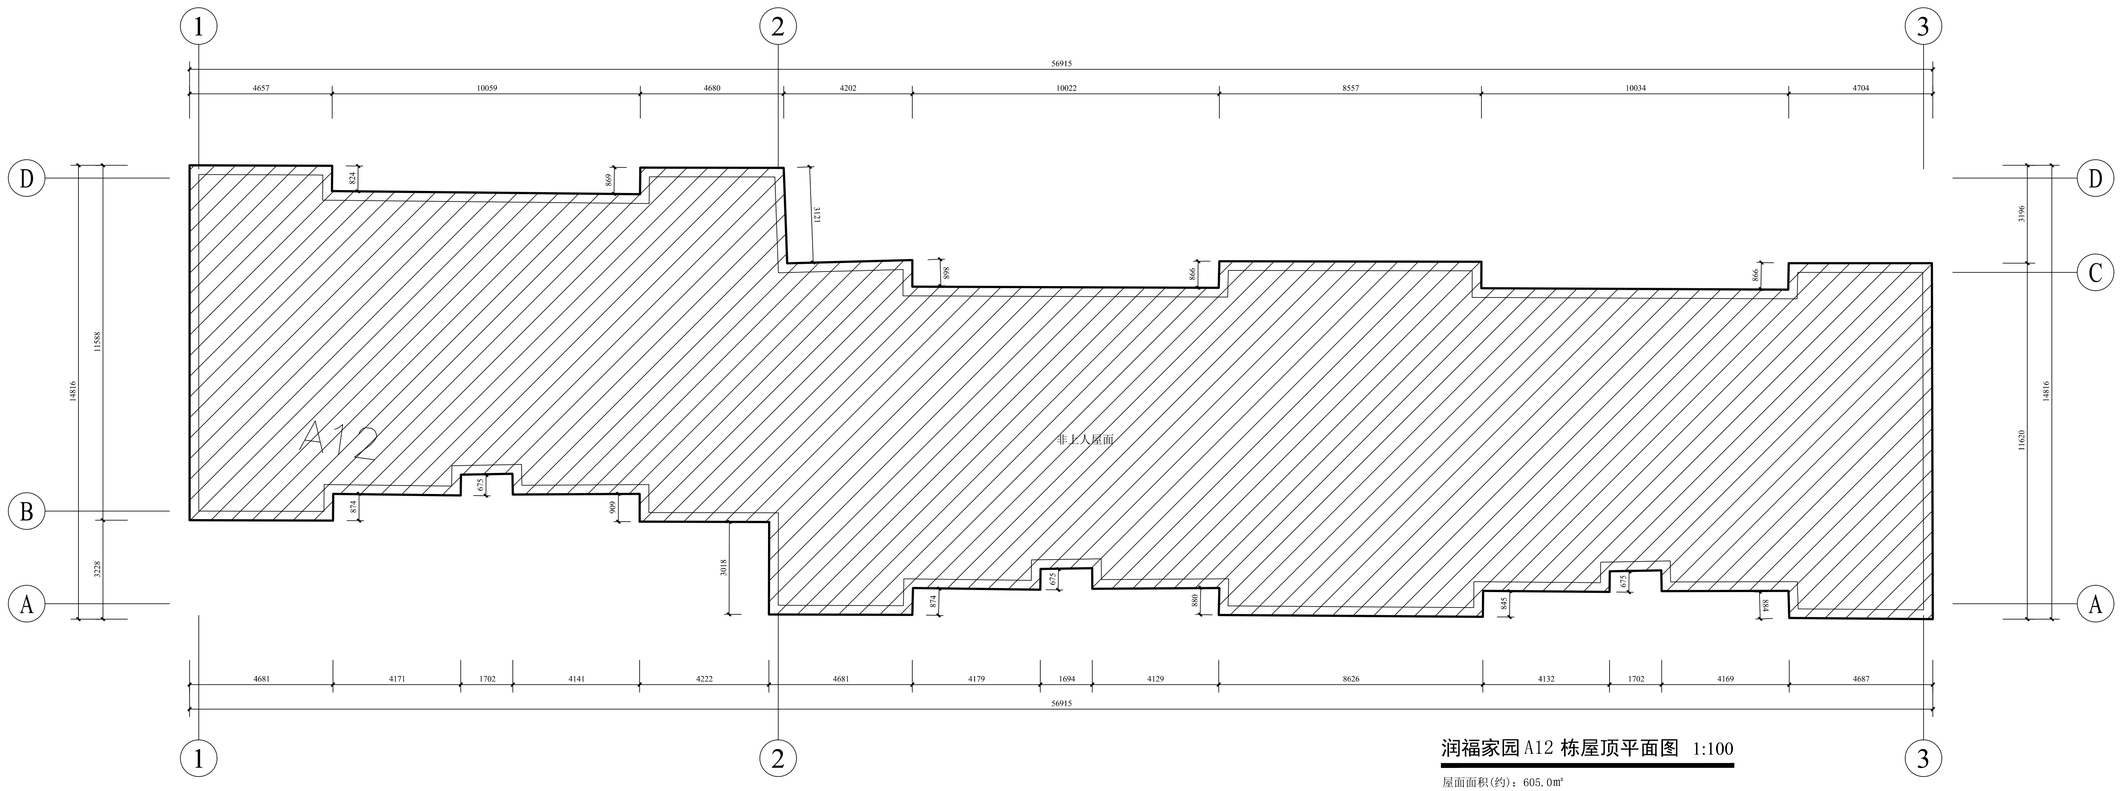

润福家园A12 栋屋顶平面图 1:100

屋面面积(约)：605.0㎡

克拉玛依市建筑规划设计院有限公司 KELAMAYI DESIGNING INSTITUTE LTD CO FOR ARCHITECTURE & PLANNING	
证书编号:道路(甲级)A165000870 建筑/市政 A265000877 规划 新自资规乙字：2465001	
地址 ADDRESS	新疆克拉玛依市塔河路121号
邮政编码 POST CODE	834000
电子邮箱 E-mail	ksjy-kl@xj.cninfo.net
电话 TEL	(0990)6890463
传真 FAX	(0990)6237355

本图说明
NOTES ON DRAWING

建设单位 CLIENT	克拉玛依市克拉玛依区住房和城乡建设局
项目名称 PROJECT	克拉玛依市克拉玛依区老旧小区、街区改造项目（一期）-增补内容（一）
子项名称 CHILD NAME	润福家园
工程编号 PROJECT NO.	CS26012
设计阶段 DESIGN PHASE	初步设计
制图 DRAWN BY	
设计 DESIGNED BY	
专业负责 CHIEF	
校对 CHECKED BY	
审核 VERIFIED BY	
审定 APPROVED BY	
图纸名称 DRAWING TITLE	润福家园A11栋屋顶平面图 润福家园A12栋屋顶平面图
图纸编号 DRAWING NO.	建初-037
日期 DATE	2026.03

专业	建筑	结构	给排水	电气	暖通	专业	总图
负责人						负责人	
校对						校对	
设计						设计	
制图						制图	
日期						日期	

专业	实名	签名	日期
建筑			
结构			
给排水			
暖通			
电气			

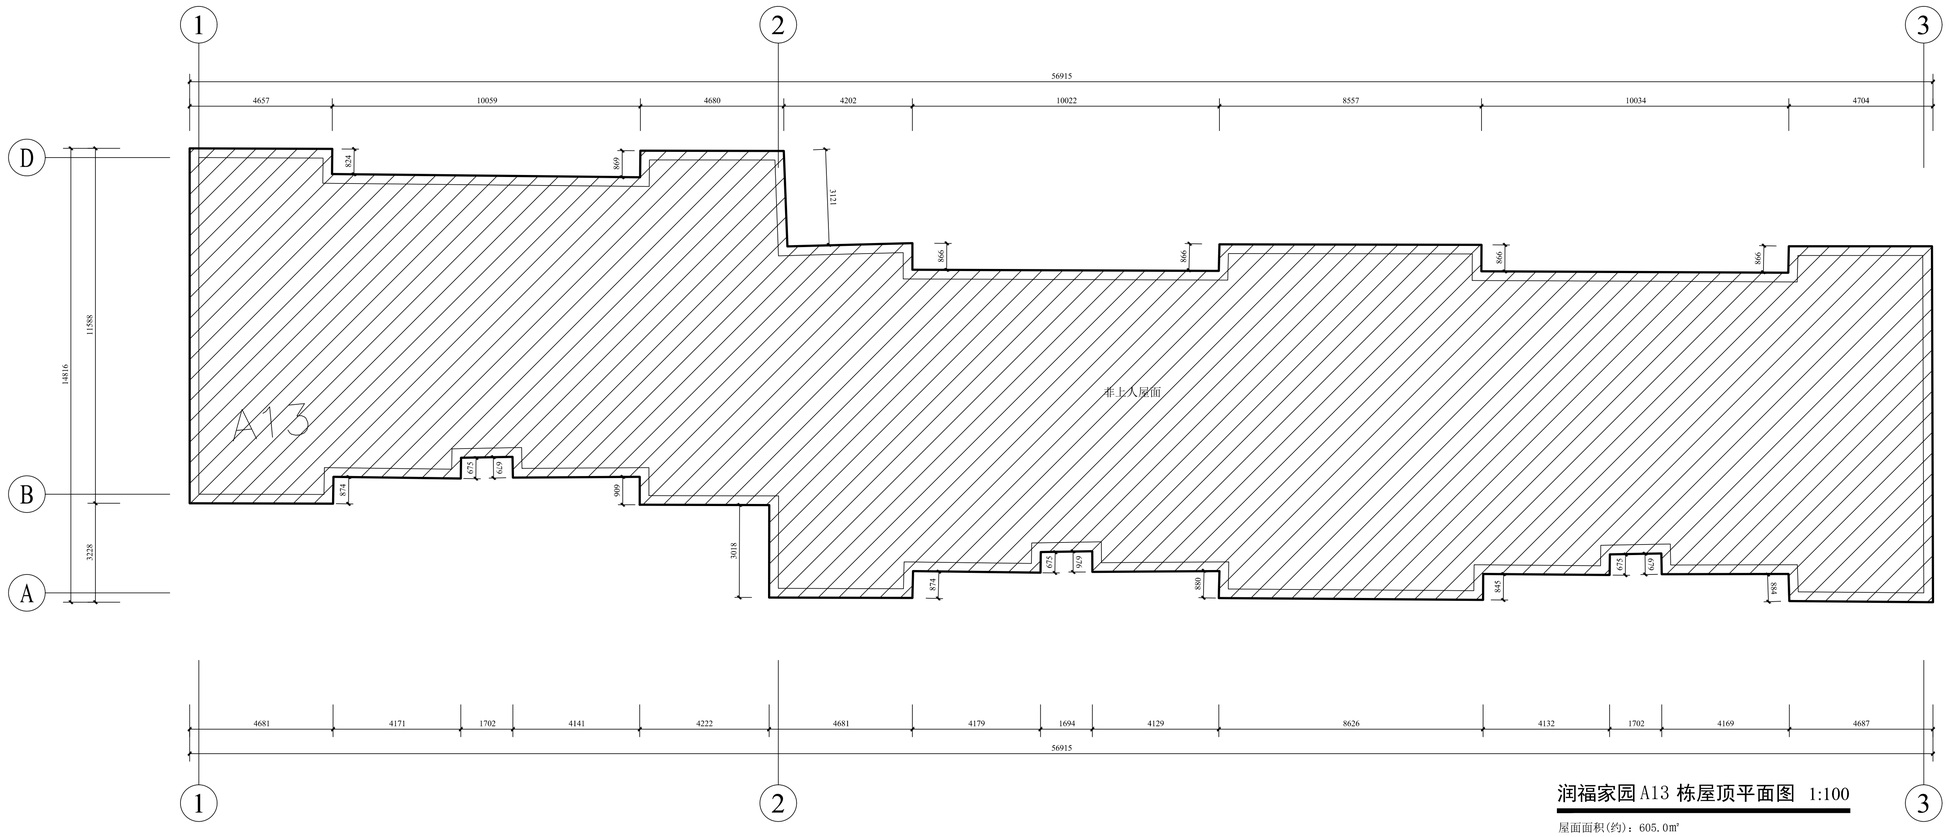

润福家园A13 栋屋顶平面图 1:100

屋面面积(约)：605.0㎡

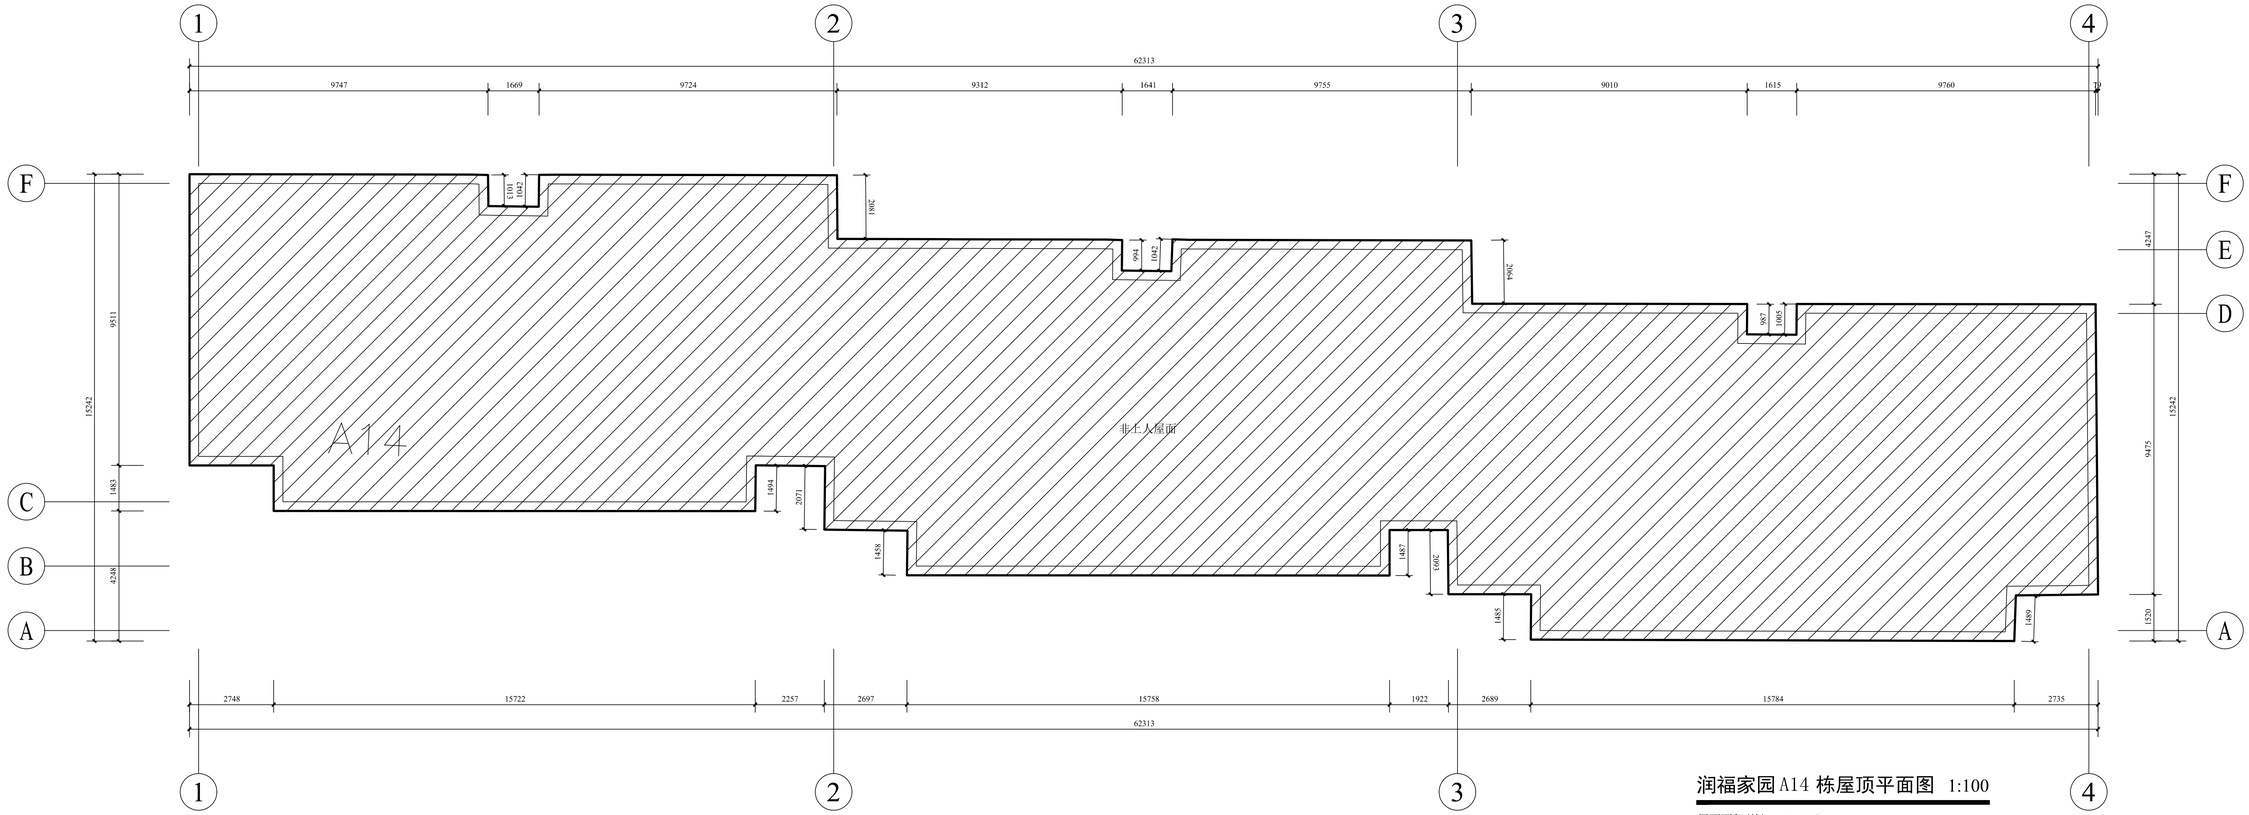

润福家园A14 栋屋顶平面图 1:100

屋面面积(约)：658.5㎡

克拉玛依市建筑
规划设计院有限公司
KELAMAYI DESIGNING INSTITUTE LTD CO
FOR ARCHITECTURE & PLANNING

证书编号:道路(甲级) A165000870
建筑/市政 A265000877
规划 新自资规乙字：2465001 3

地址 ADDRESS	新疆克拉玛依市塔河路121号
邮政编码 POST CODE	834000
电子邮箱 E-mail	ksjy-kl@xj.cninfo.net
电话 TEL	(0990)6890463
传真 FAX	(0990)6237355

本 图 说 明
NOTES ON DRAWING

建设单位 CLIENT	克拉玛依市克拉玛依区住房和城乡建设局
项目名称 PROJECT	克拉玛依市克拉玛依区老旧小区、街区改造项目（一期）-增补内容（一）
子项名称 CHILD NAME	润福家园
工程编号 PROJECT NO.	GS26012
设计阶段 DESIGN PHASE	初步设计
制图 DRAWN BY	
设计 DESIGNED BY	
专业负责 CHIEF	
校对 CHECKED BY	
审核 VERIFIED BY	
审定 APPROVED BY	
图纸名称 DRAWING TITLE	润福家园A13栋屋顶平面图 润福家园A14栋屋顶平面图
图纸编号 DRAWING NO.	建初-038
日期 DATE	2026.03

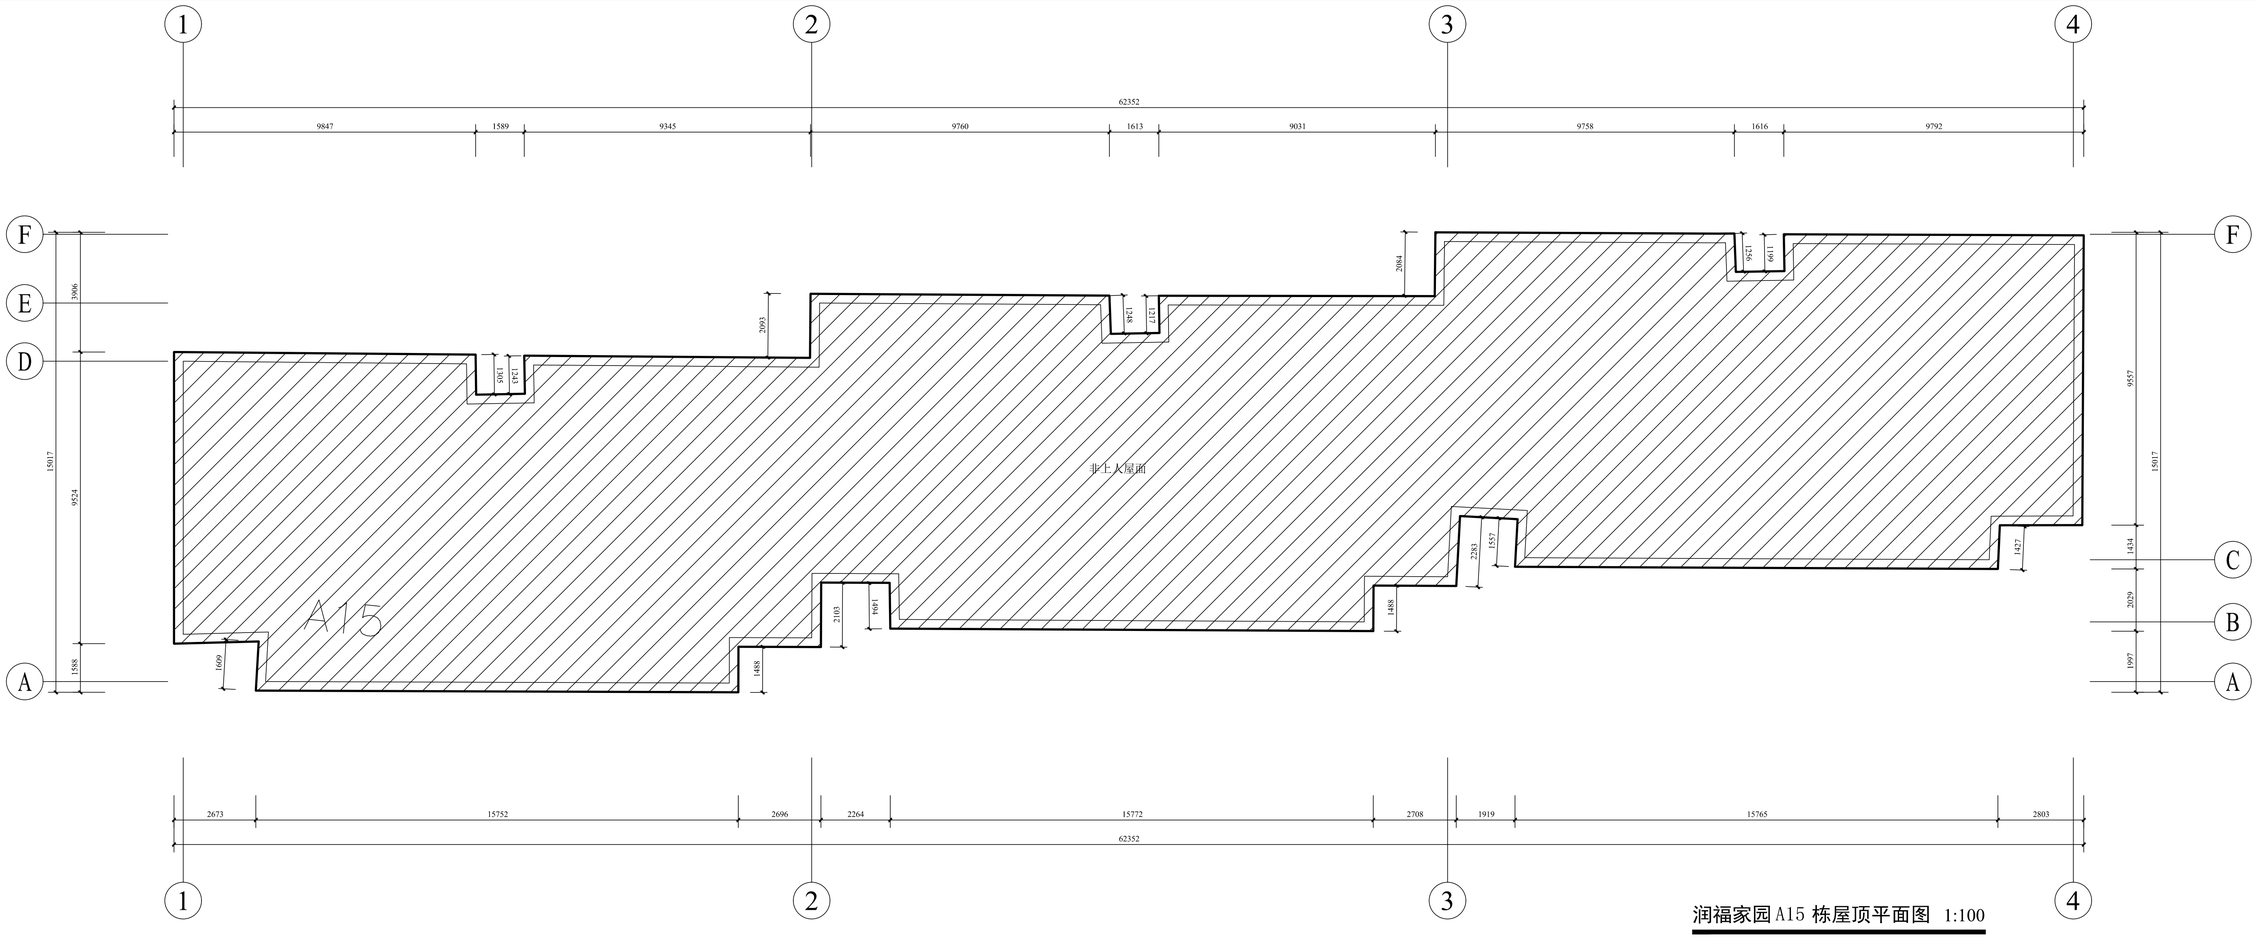

润福家园A15 栋屋顶平面图 1:100

屋面面积(约)：655.2㎡

专业	建筑	结构	给排水	暖通	电气	总图
共 名						
签 名						
日 期						

克拉玛依市建筑规划设计院有限公司
KELAMAYI DESIGNING INSTITUTE LTD CO FOR ARCHITECTURE & PLANNING

证书编号:道路(甲级) A165000870
建筑/市政 A265000877
规划 新自资规乙字：24650013

地址 ADDRESS	新疆克拉玛依市塔河路121号
邮政编码 POST CODE	834000
电子邮箱 E-mail	ksjy-kl@xj.cninfo.net
电话 TEL	(0990)6890463
传真 FAX	(0990)6237355

本 图 说 明
NOTES ON DRAWING

建设单位 CLIENT	克拉玛依市克拉玛依区住房和城乡建设局	
项目名称 PROJECT	克拉玛依市克拉玛依区老旧小区、街区改造项目（一期）-增补内容（一）	
子项名称 CHILD NAME	润福家园	
工程编号 PROJECT NO.	CS26012	
设计阶段 DESIGN PHASE	初步设计	
制图 DRAWN BY		
设计 DESIGNED BY		
专业负责 CHIEF		
校对 CHECKED BY		
审核 VERIFIED BY		
审定 APPROVED BY		
图纸名称 DRAWING TITLE	润福家园A15栋屋顶平面图	
图纸编号 DRAWING NO.	建初-039	
日期 DATE	2026.03	

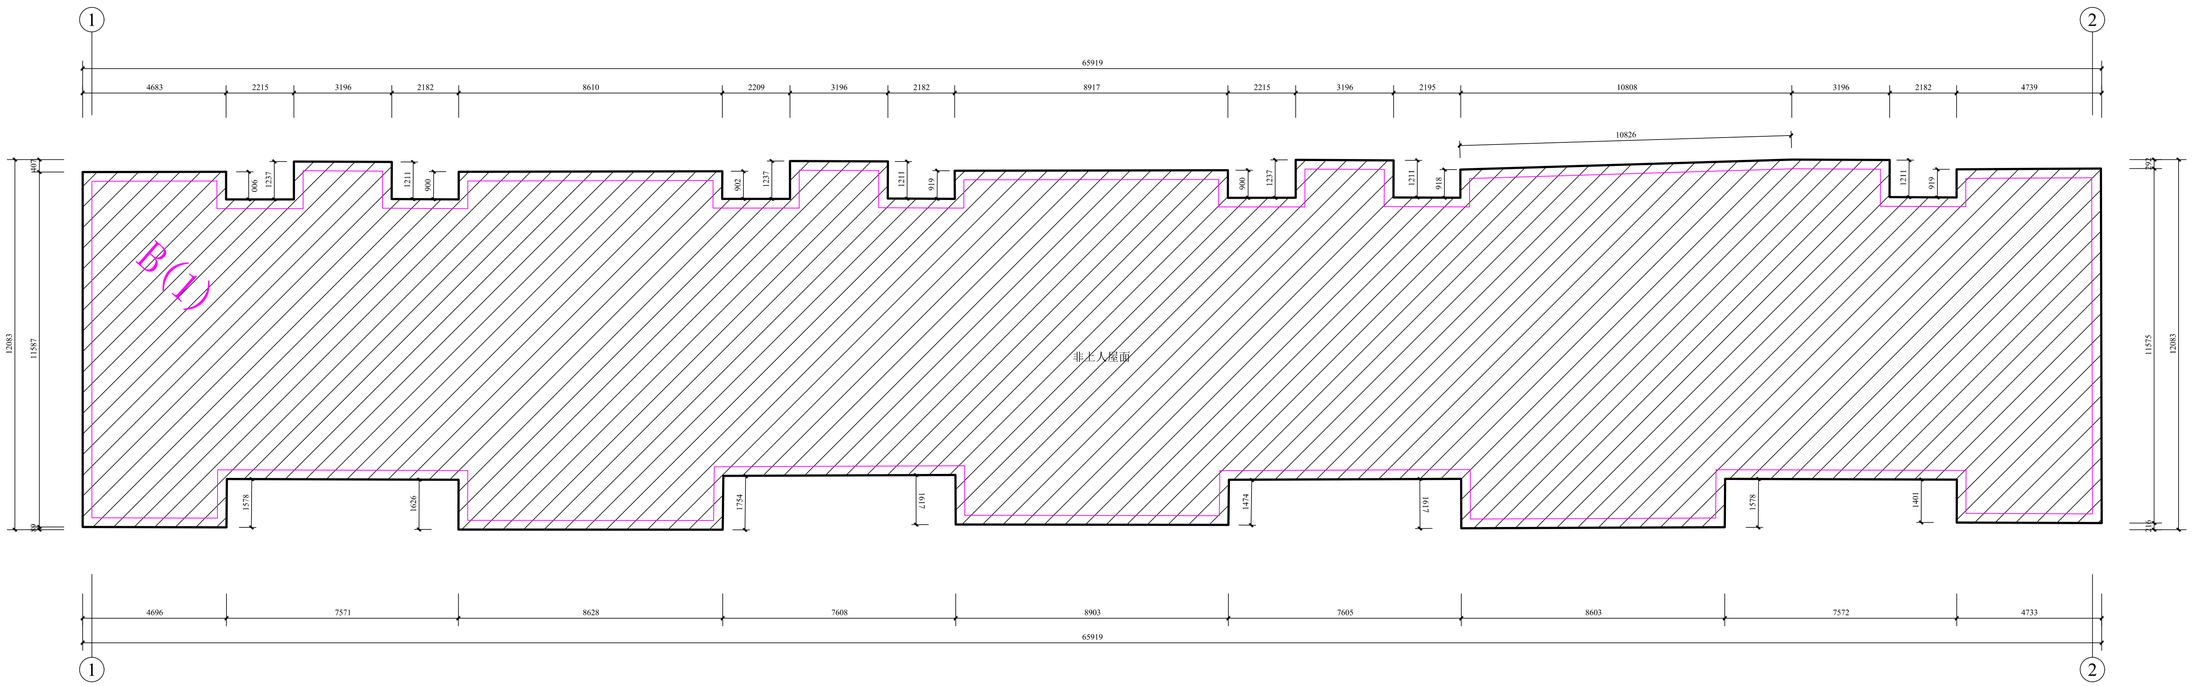

润福家园B1　栋屋顶平面图　1:100

屋面面积(约)：710.4㎡

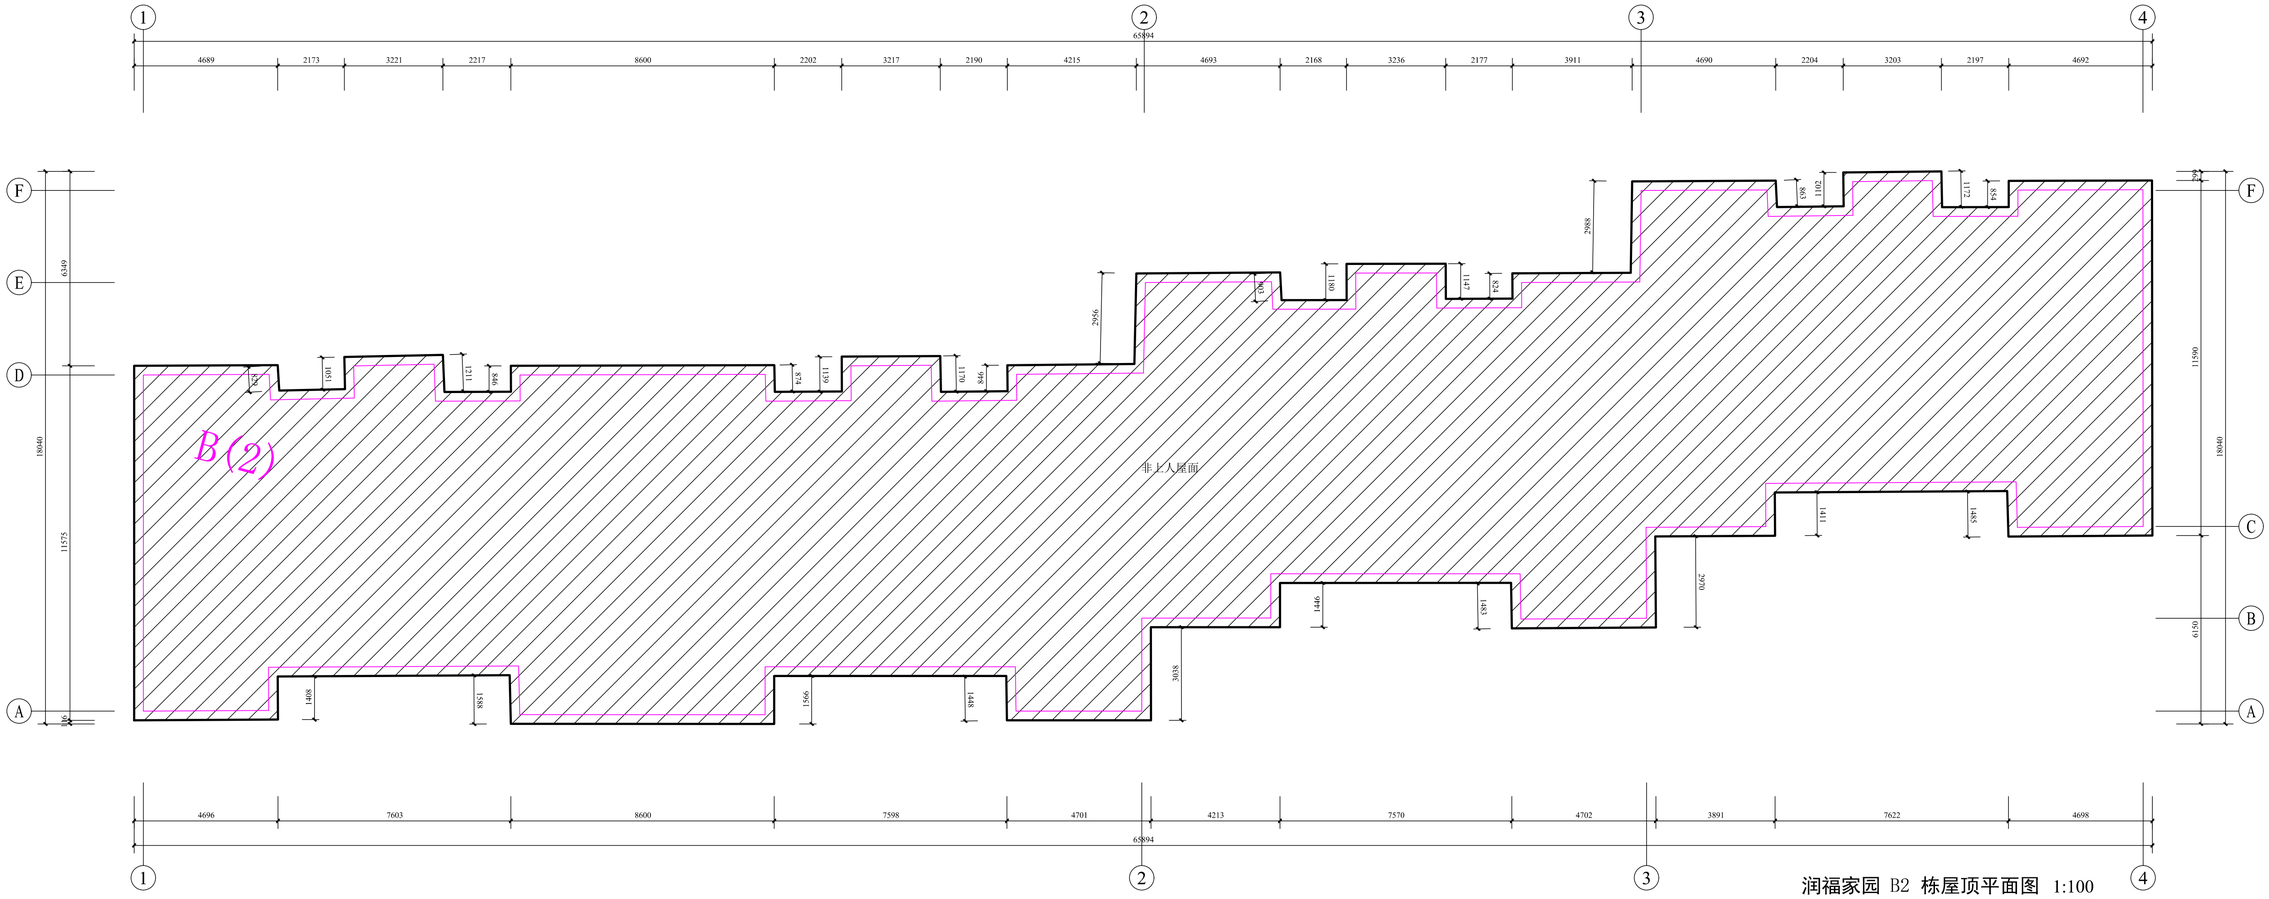

润福家园 B2　栋屋顶平面图　1:100

屋面面积(约)：713.4㎡

克拉玛依市建筑
规划设计院有限公司
KELAMAYI DESIGNING INSTITUTE LTD CO
FOR ARCHITECTURE & PLANNING

证书编号:道路(甲级) A165000870
建筑/市政　A265000877
规划 新自资规乙字：24650013

地址 ADDRESS	新疆克拉玛依市塔河路121号
邮政编码 POST CODE	834000
电子邮箱 E-mail	ksjy-kl@xj.cninfo.net
电话 TEL	(0990)6890463
传真 FAX	(0990)6237355

本 图 说 明
NOTES ON DRAWING

建设单位 CLIENT	克拉玛依市克拉玛依区住房和城乡建设局
项目名称 PROJECT	克拉玛依市克拉玛依区老旧小区、街区改造项目（一期）-增补内容（一）
子项名称 CHILD NAME	润福家园
工程编号 PROJECT NO.	CS26012
设计阶段 DESIGN PHASE	初步设计
制图 DRAWN BY	
设计 DESIGNED BY	
专业负责 CHIEF	
校对 CHECKED BY	
审核 VERIFIED BY	
审定 APPROVED BY	
图纸名称 DRAWING TITLE	润福家园B1栋屋顶平面图 润福家园B2栋屋顶平面图
图纸编号 DRAWING NO.	建初-040
日期 DATE	2026.03

专业	建筑	结构	给排水	暖通	电气	总图
负责人						
审核						
签名						
日期						

专业	建筑	结构	给排水	暖通	电气	总图
实名						
签名						
实名						
签名						
日期						

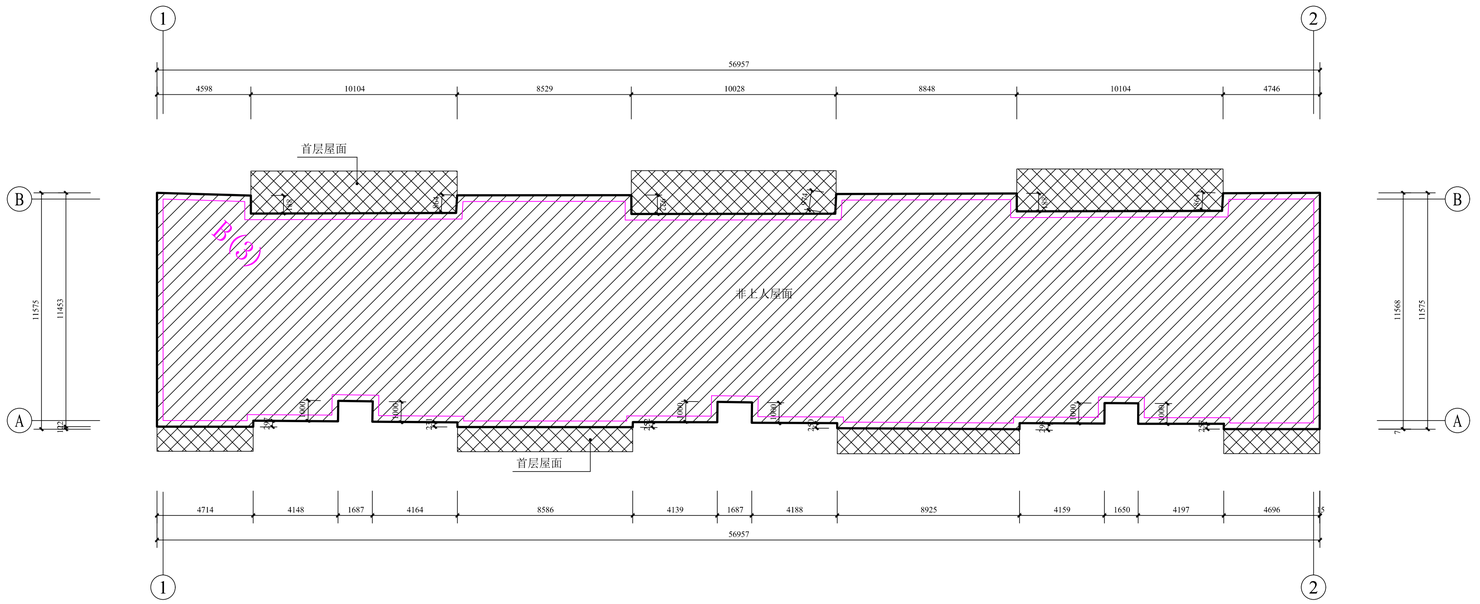

润福家园 B3 栋屋顶平面图 1:150

屋面面积(约)：611.6㎡
车库屋面面积(约)：95.47㎡

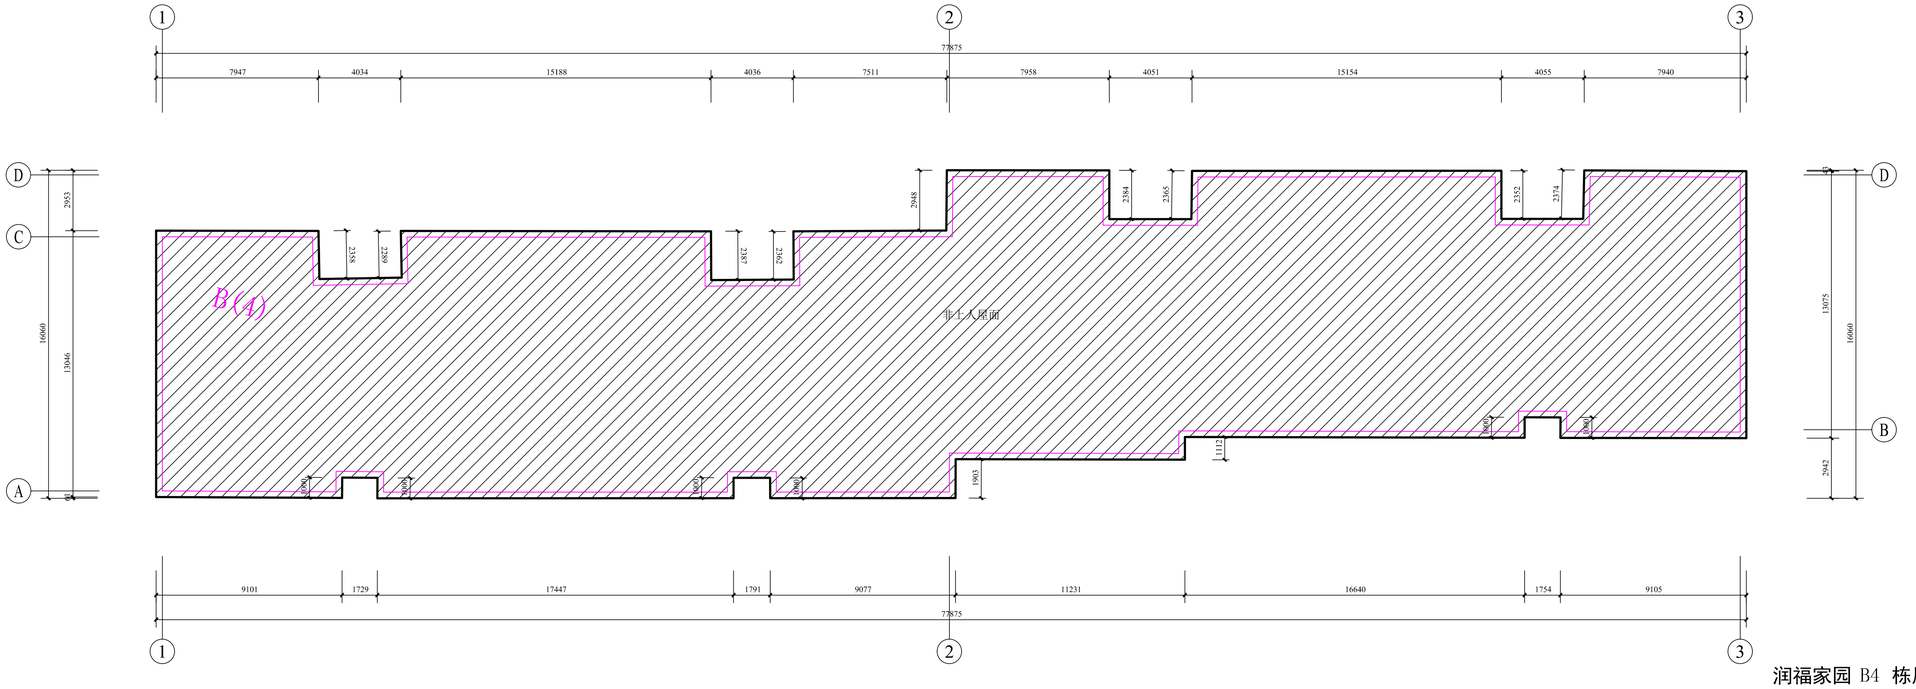

润福家园 B4 栋屋顶平面图 1:150

屋面面积(约)：988.1㎡

克拉玛依市建筑规划设计院有限公司
KELAMAYI DESIGNING INSTITUTE LTD CO FOR ARCHITECTURE & PLANNING

证书编号:道路(甲级) A165000870
建筑/市政 A265000877
规划 新自资规乙字：24650013

地址 ADDRESS	新疆克拉玛依市塔河路121号
邮政编码 POST CODE	834000
电子邮箱 E-mail	ksjy-kl@xj.cninfo.net
电话 TEL	(0990)6890463
传真 FAX	(0990)6237355

本 图 说 明
NOTES ON DRAWING

建设单位 CLIENT	克拉玛依市克拉玛依区住房和城乡建设局
项目名称 PROJECT	克拉玛依市克拉玛依区老旧小区、街区改造项目（一期）-增补内容（一）
子项名称 CHILD NAME	润福家园
工程编号 PROJECT NO.	CS26012
设计阶段 DESIGN PHASE	初步设计
制图 DRAWN BY	
设计 DESIGNED BY	
专业负责 CHIEF	
校对 CHECKED BY	
审核 VERIFIED BY	
审定 APPROVED BY	
图纸名称 DRAWING TITLE	润福家园A3栋屋顶平面图 润福家园A4栋屋顶平面图
图纸编号 DRAWING NO.	建初-041
日期 DATE	2026.03

专业	名称	签名	日期
建筑			
结构			
给排水			
暖通			
电气			
总图			

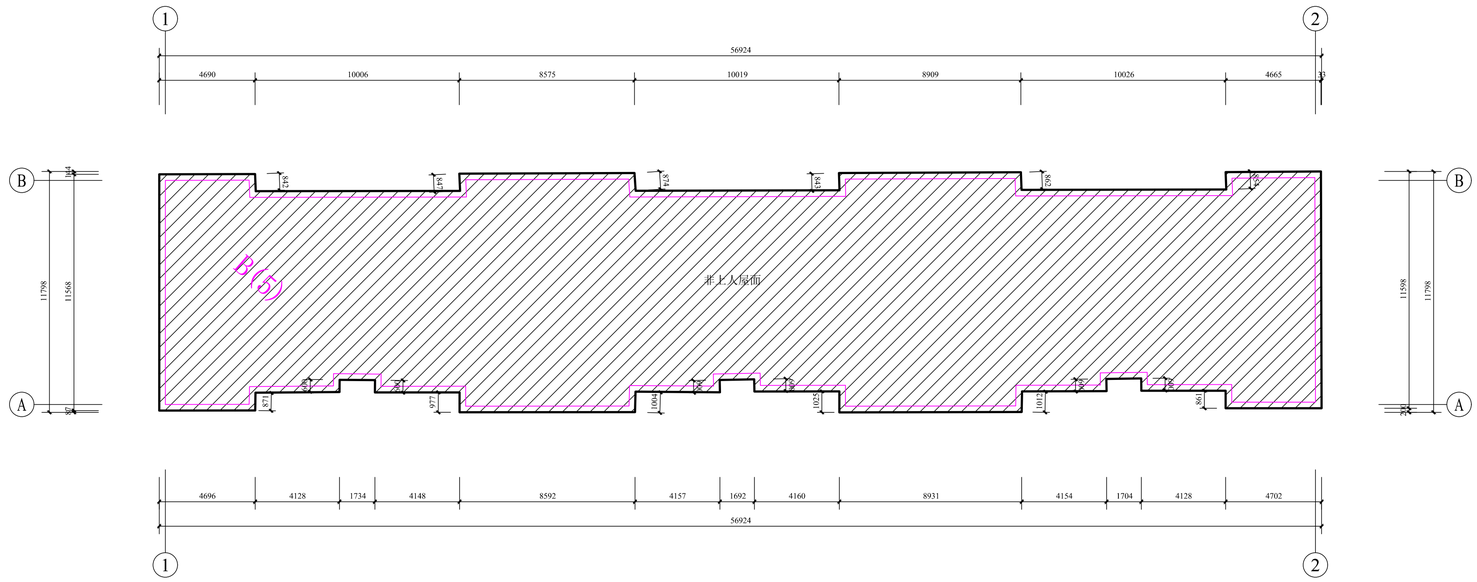

润福家园 B5 栋屋顶平面图 1:150

屋面面积(约)：606.5㎡

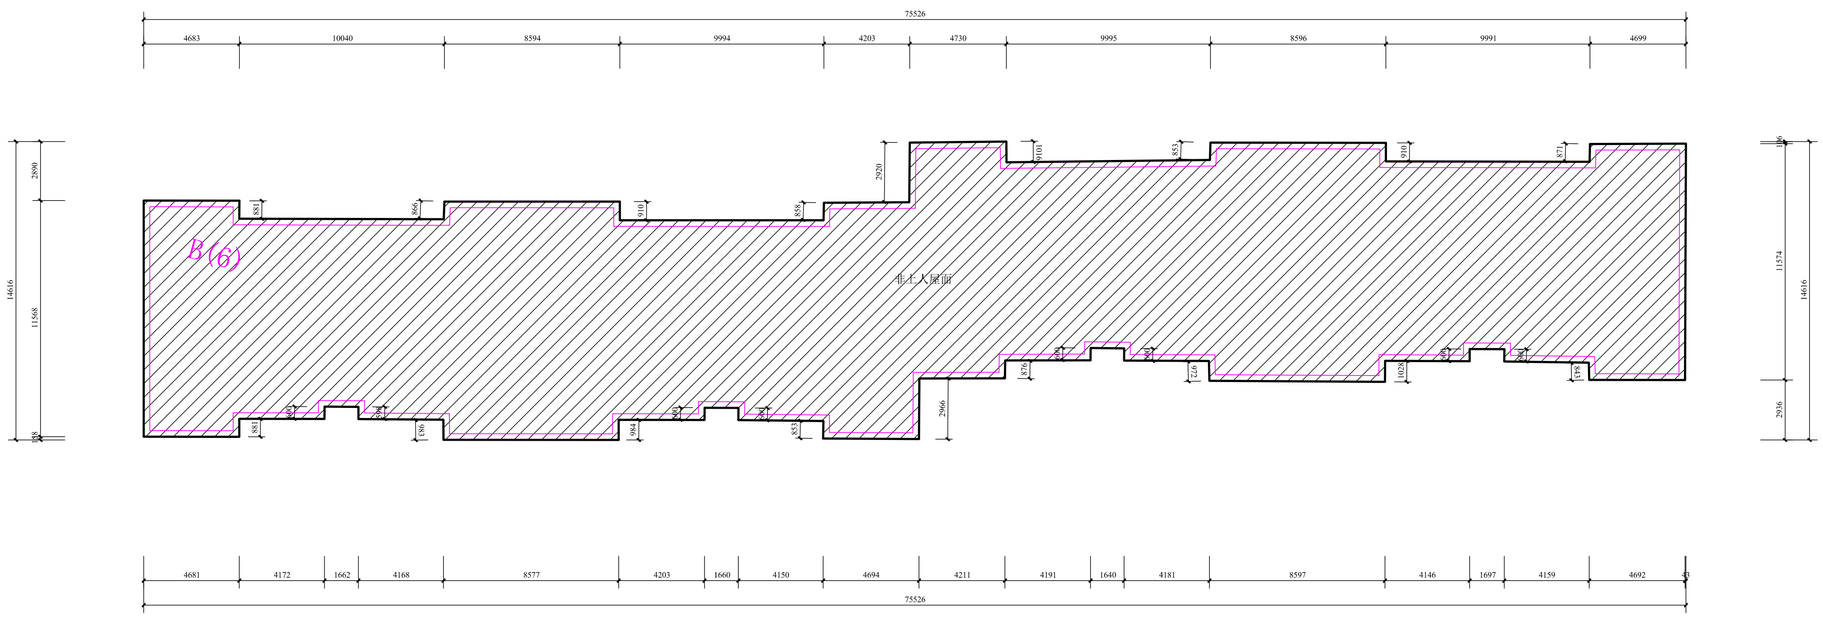

润福家园 B6 栋屋顶平面图 1:150

屋面面积(约)：801.5㎡

克拉玛依市建筑
规划设计院有限公司
KELAMAYI DESIGNING INSTITUTE LTD CO
FOR ARCHITECTURE & PLANNING

证书编号:道路(甲级) A165000870
建筑/市政 A265000877
规划 新自资规乙字：2465001 3

地址 ADDRESS	新疆克拉玛依市塔河路121号
邮政编码 POST CODE	834000
电子邮箱 E-mail	ksjy-kl@xj.cninfo.net
电话 TEL	(0990)6890463
传真 FAX	(0990)6237355

本 图 说 明
NOTES ON DRAWING

建设单位 CLIENT	克拉玛依市克拉玛依区住房和城乡建设局
项目名称 PROJECT	润福家园 改造项目（一期）-增补内容（一）
子项名称 CHILD NAME	汇福家园
工程编号 PROJECT NO.	CS26012
设计阶段 DESIGN PHASE	初步设计
制图 DRAWN BY	
设计 DESIGNED BY	
专业负责 CHIEF	
校对 CHECKED BY	
审核 VERIFIED BY	
审定 APPROVED BY	
图纸名称 DRAWING TITLE	润福家园B5栋屋顶平面图 润福家园B6栋屋顶平面图
图纸编号 DRAWING NO.	建初-042
日期 DATE	2026.03

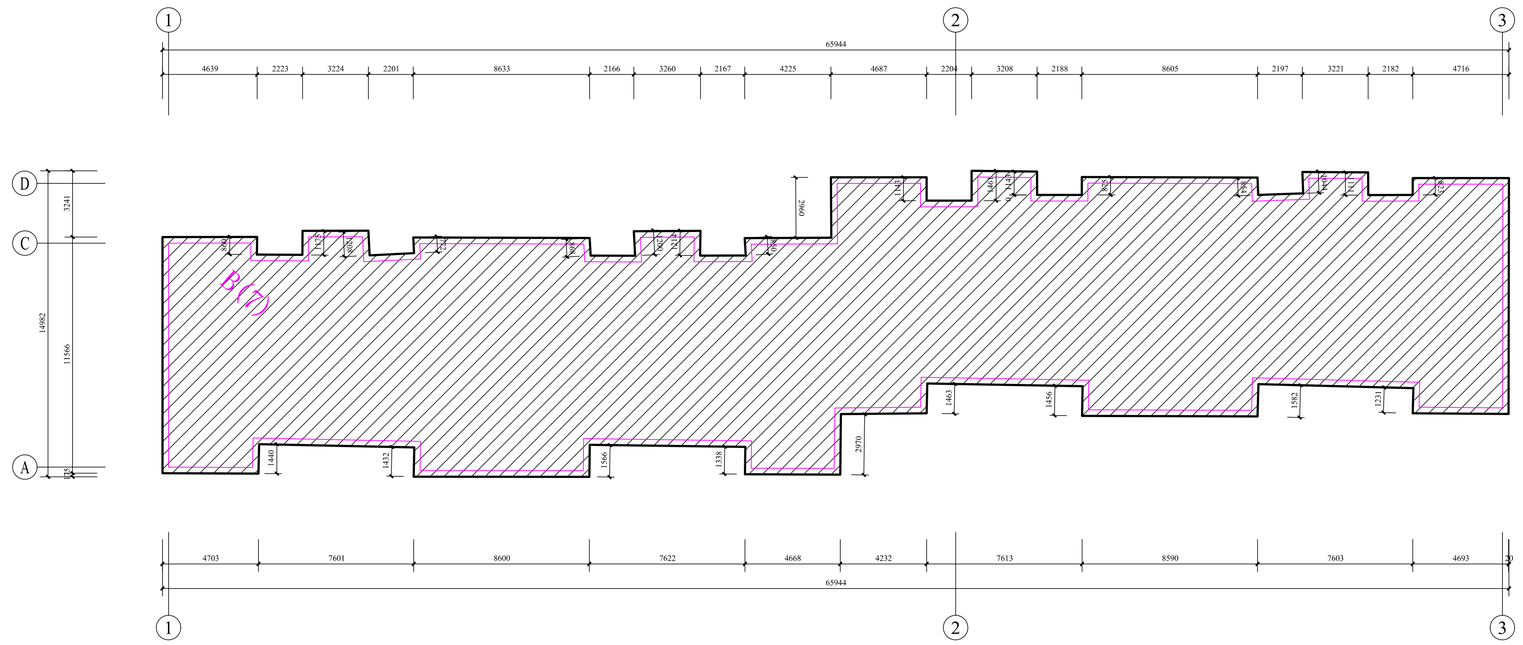

润福家园 B7 栋屋顶平面图 1:150

屋面面积(约)：712.9㎡

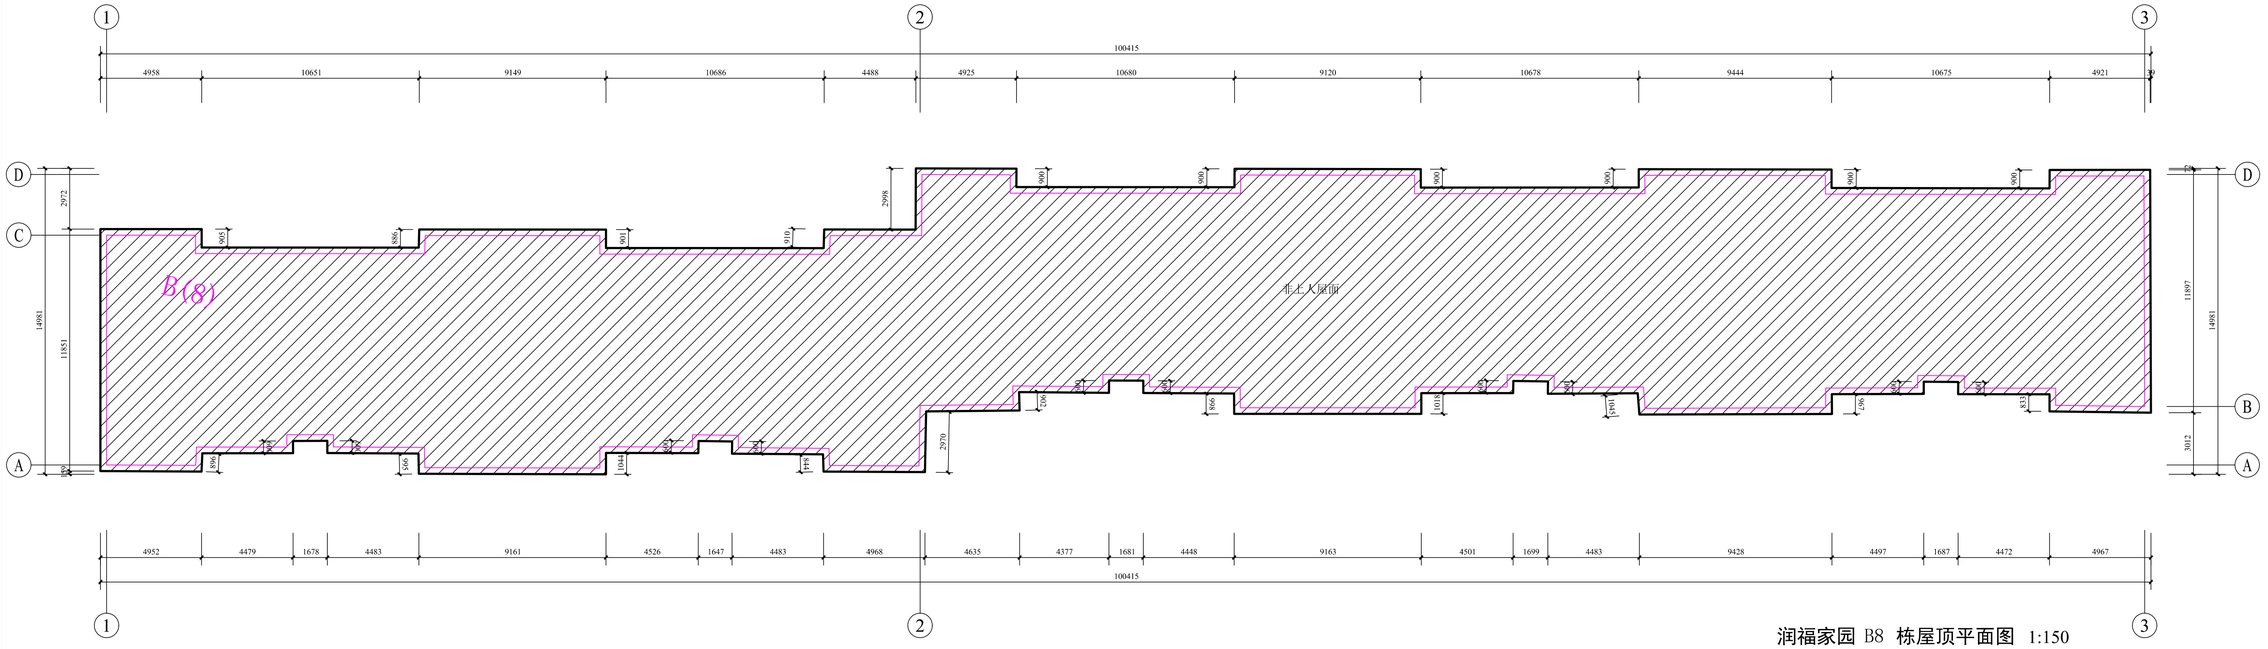

润福家园 B8 栋屋顶平面图 1:150

屋面面积(约)：1095.7㎡

克拉玛依市建筑规划设计院有限公司

KELAMAYI DESIGNING INSTITUTE LTD CO FOR ARCHITECTURE & PLANNING

证书编号:道路(甲级) A165000870
建筑/市政 A265000877
规划 新自资规乙字：24650013

地址 ADDRESS	新疆克拉玛依市塔河路121号
邮政编码 POST CODE	834000
电子邮箱 E-mail	ksjy-kl@xj.cninfo.net
电话 TEL	(0990)6890463
传真 FAX	(0990)6237355

本图说明
NOTES ON DRAWING

建设单位 CLIENT	克拉玛依市克拉玛依区住房和城乡建设局
项目名称 PROJECT	克拉玛依市克拉玛依区老旧小区、街区改造项目（一期）-增补内容（一）
子项名称 CHILD NAME	润福家园
工程编号 PROJECT NO.	CS26012
设计阶段 DESIGN PHASE	初步设计
制图 DRAWN BY	
设计 DESIGNED BY	
专业负责 CHIEF	
校对 CHECKED BY	
审核 VERIFIED BY	
审定 APPROVED BY	
图纸名称 DRAWING TITLE	润福家园B7栋屋顶平面图 润福家园B8栋屋顶平面图
图纸编号 DRAWING NO.	建初-043
日期 DATE	2026.03

专业	建筑	结构	给排水	暖通	电气	总图	专业	签名	日期

专业	建筑	结构	给排水
专业	建筑	暖通	电气	总图

日期	签名	校对名	专业	日期	签名	校对名	专业

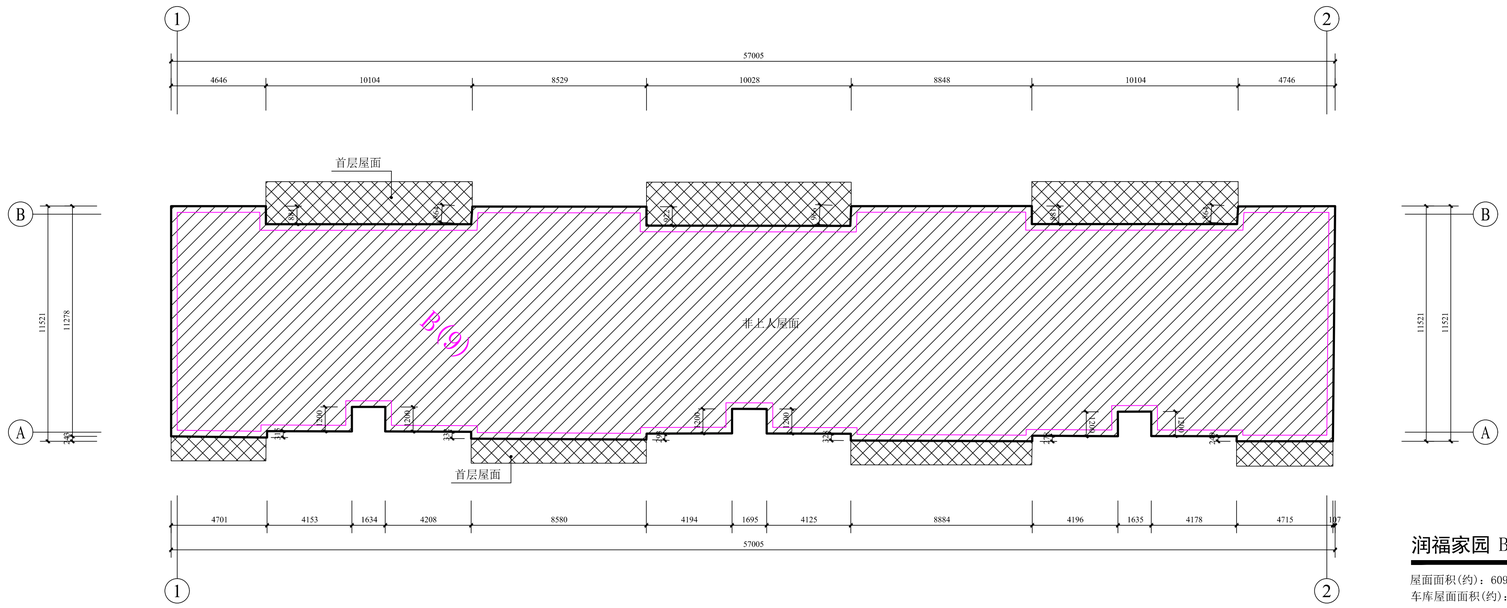

润福家园 B9 栋屋顶平面图 1:150

屋面面积(约)：609.1㎡
车库屋面面积(约)：94.99㎡

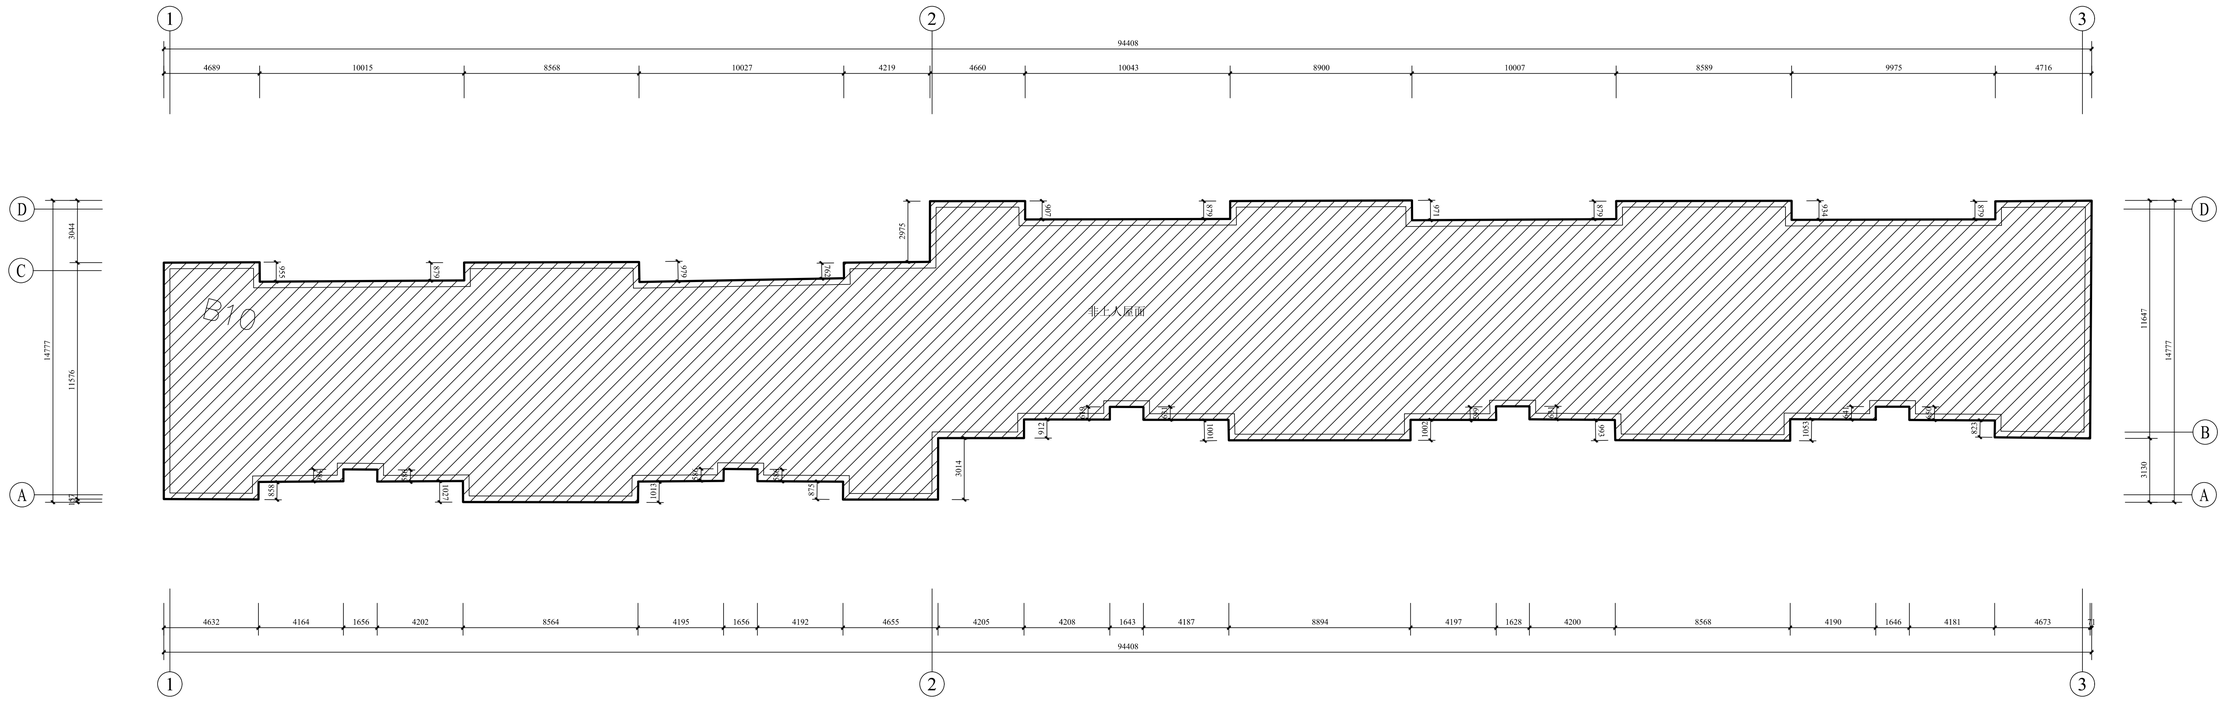

润福家园 B10栋屋顶平面图 1:150

屋面面积(约)：1005.2㎡

克拉玛依市建筑
规划设计院有限公司
KELAMAYI DESIGNING INSTITUTE LTD CO
FOR ARCHITECTURE & PLANNING

证书编号:道路(甲级) A165000870
建筑/市政 A265000877
规划 新自资规乙字：24650013

地址 ADDRESS	新疆克拉玛依市塔河路121号
邮政编码 POST CODE	834000
电子邮箱 E-mail	ksjy-kl@xj.cninfo.net
电话 TEL	(0990)6890463
传真 FAX	(0990)6237355

本 图 说 明
NOTES ON DRAWING

建设单位 CLIENT	克拉玛依市克拉玛依区住房和城乡建设局
项目名称 PROJECT	润福家园 改造项目（一期）-增补内容（一）
子项名称 CHILD NAME	汇福家园
工程编号 PROJECT NO.	CS26012
设计阶段 DESIGN PHASE	初步设计
制图 DRAWN BY	
设计 DESIGNED BY	
专业负责 CHIEF	
校对 CHECKED BY	
审核 VERIFIED BY	
审定 APPROVED BY	
图纸名称 DRAWING TITLE	润福家园B9栋屋顶平面图 润福家园B10栋屋顶平面图
图纸编号 DRAWING NO.	建初-044
日期 DATE	2026.03

专业	建筑	结构	给排水
专业	建筑	结构	给排水
专业	建筑	结构	给排水
专业	建筑	结构	给排水

专业	建筑	结构	给排水
共	名	名	名
签	名	名	名
日	期	期	期

专业	建筑	结构	给排水	暖通	电气	总图
共	名	名	名	名	名	名
签	名	名	名	名	名	名
日	期	期	期	期	期	期

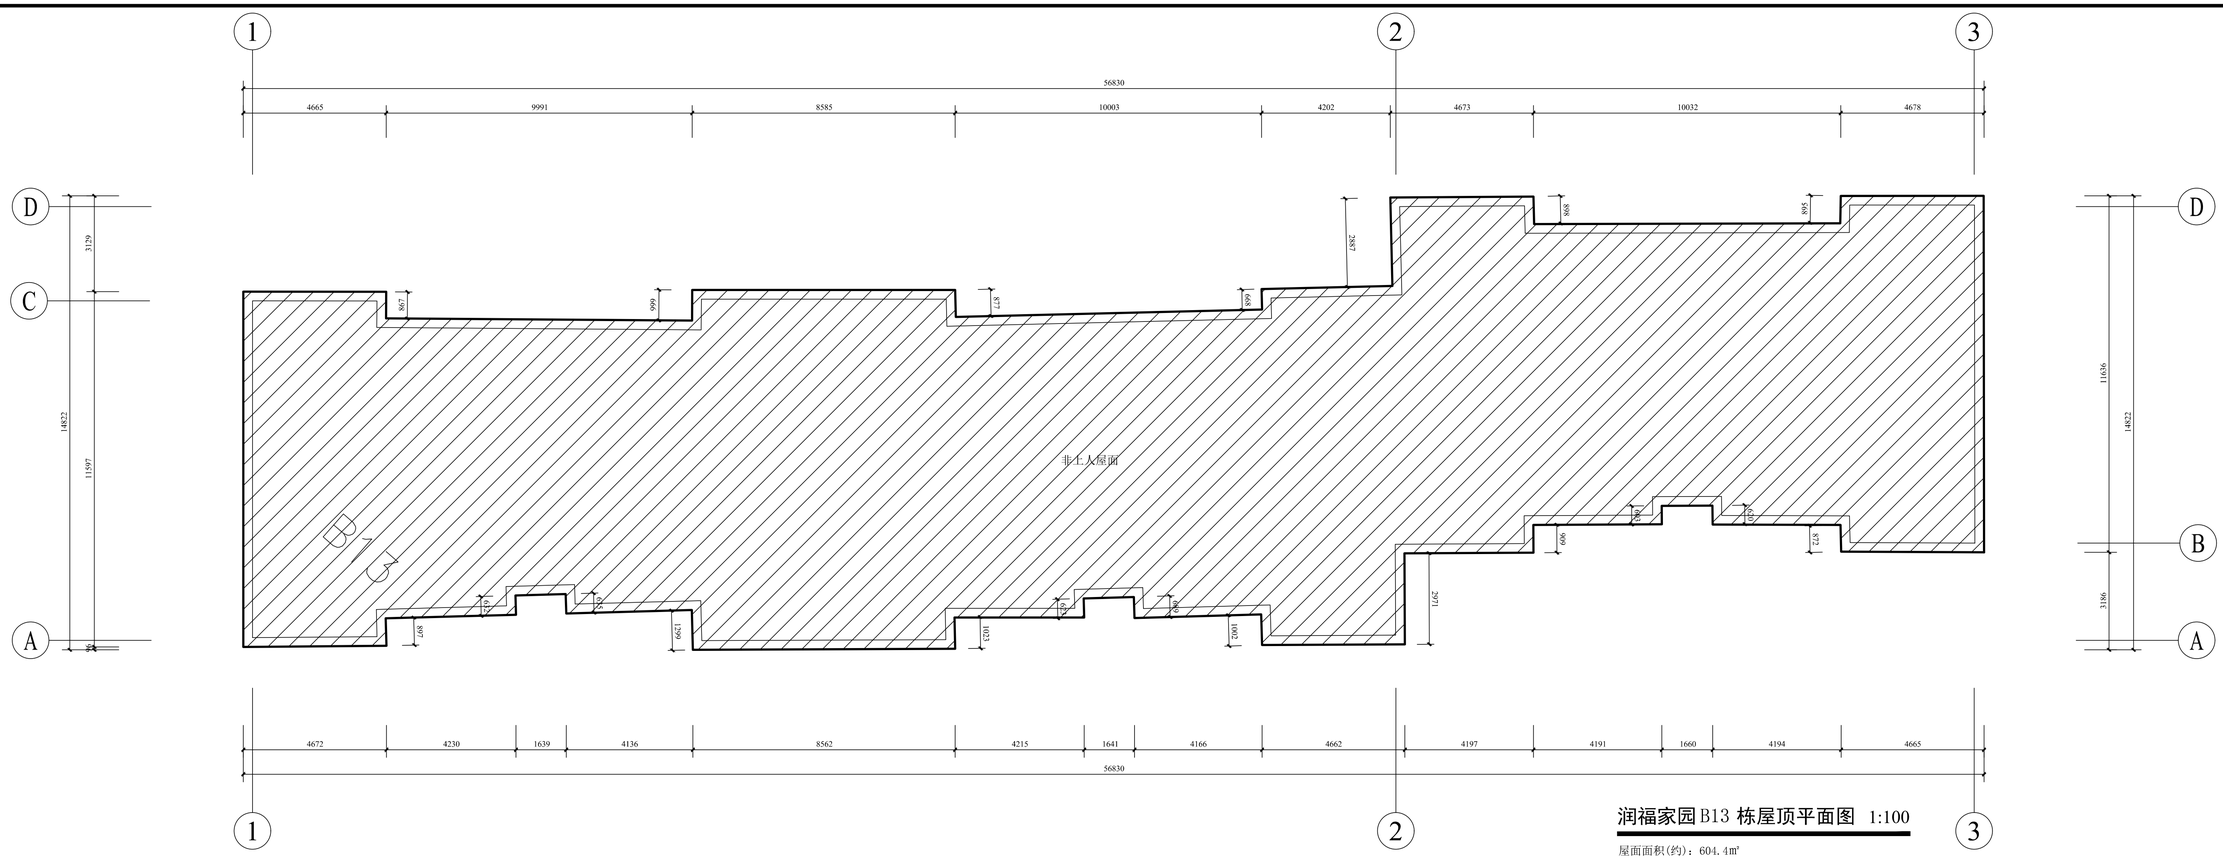

润福家园B13 栋屋顶平面图 1:100

屋面面积(约)：604.4㎡

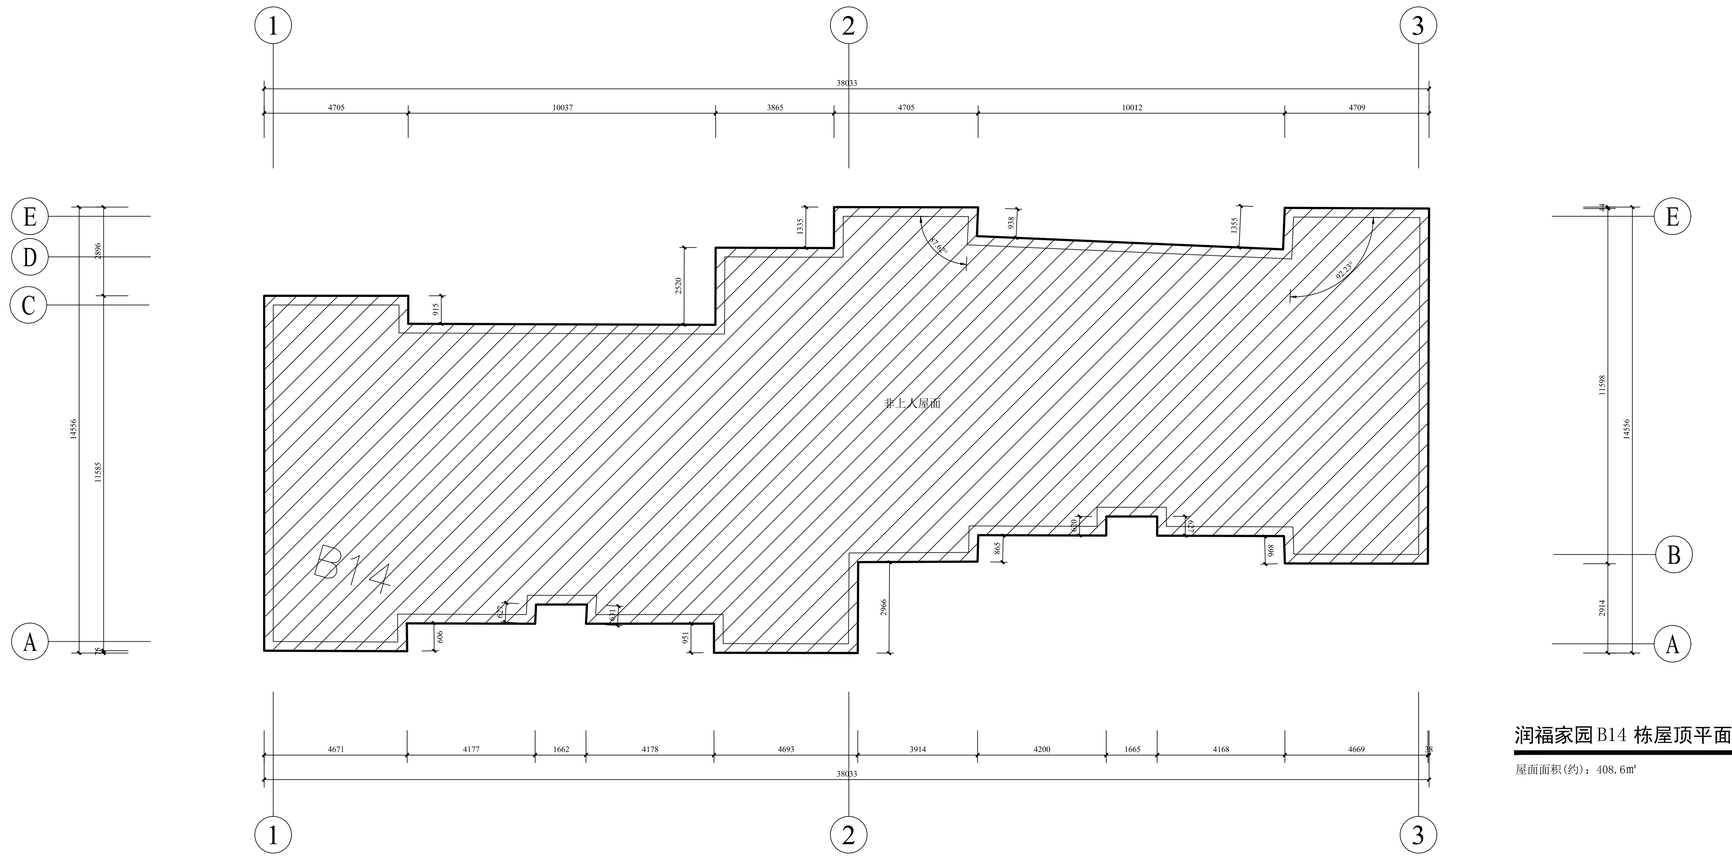

润福家园B14 栋屋顶平面图 1:100

屋面面积(约)：408.6㎡

克拉玛依市建筑规划设计院有限公司

KELAMAYI DESIGNING INSTITUTE LTD CO FOR ARCHITECTURE & PLANNING

证书编号:道路(甲级) A165000870
建筑/市政 A265000877
规划 新自资规乙字：24650013

地址 ADDRESS	新疆克拉玛依市塔河路121号
邮政编码 POST CODE	834000
电子邮箱 E-mail	ksjy-kl@xj.cninfo.net
电话 TEL	(0990)6890463
传真 FAX	(0990)6237355

本 图 说 明
NOTES ON DRAWING

建设单位 CLIENT	克拉玛依市克拉玛依区住房和城乡建设局
项目名称 PROJECT	润福家园 改造项目（一期）-增补内容（一）
子项名称 CHILD NAME	润福家园
工程编号 PROJECT NO.	CS26012
设计阶段 DESIGN PHASE	初步设计
制图 DRAWN BY	
设计 DESIGNED BY	
专业负责 CHIEF	
校对 CHECKED BY	
审核 VERIFIED BY	
审定 APPROVED BY	
图纸名称 DRAWING TITLE	润福家园B13栋屋顶平面图 润福家园B14栋屋顶平面图
图纸编号 DRAWING NO.	建初-046
日期 DATE	2026.03

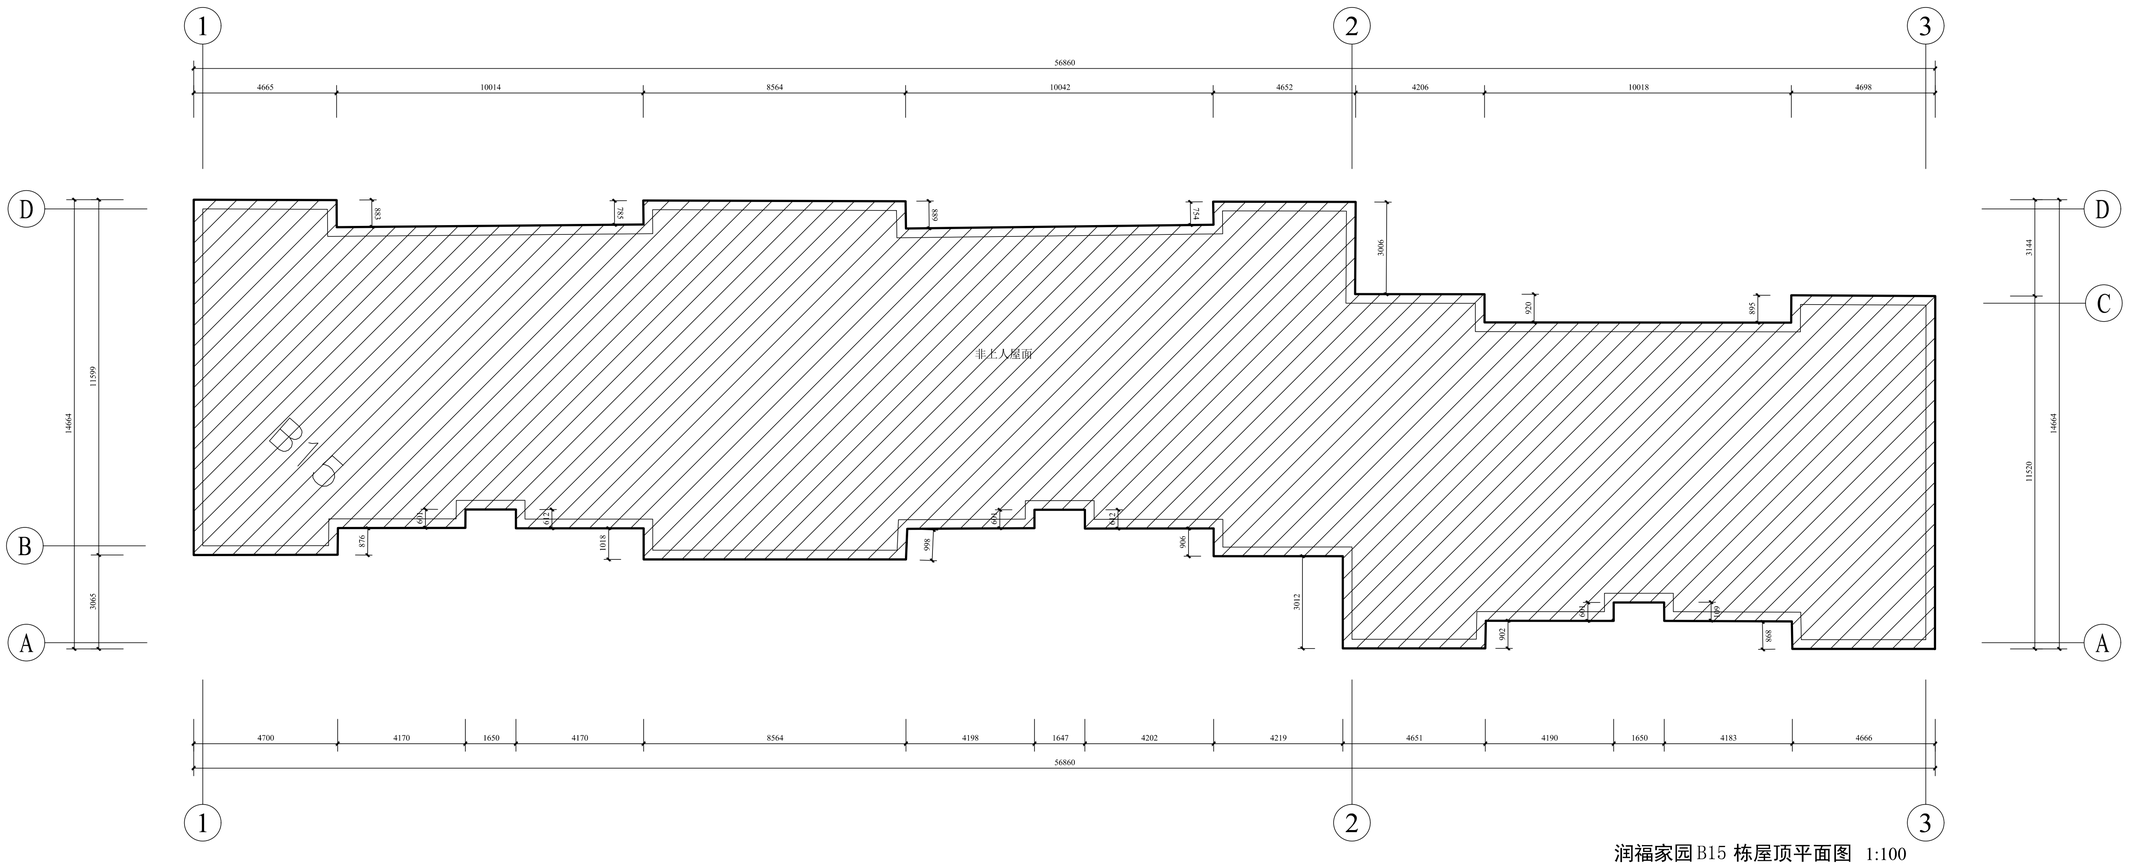

润福家园B15 栋屋顶平面图 1:100

屋面面积(约)：504.6㎡

克拉玛依市建筑
规划设计院有限公司
KELAMAYI DESIGNING INSTITUTE LTD CO
FOR ARCHITECTURE & PLANNING

证书编号:道路(甲级) A165000870
建筑/市政 A265000877
规划 新自资规乙字：24650013

地址 ADDRESS	新疆克拉玛依市塔河路121号
邮政编码 POST CODE	834000
电子邮箱 E-mail	ksjy-kl@xj.cninfo.net
电话 TEL	(0990)6890463
传真 FAX	(0990)6237355

本 图 说 明
NOTES ON DRAWING

建设单位 CLIENT	克拉玛依市克拉玛依区住房和城乡建设局
项目名称 PROJECT	润福家园 改造项目（一期）-增补内容（一）
子项名称 CHILD NAME	润福家园
工程编号 PROJECT NO.	CS26012
设计阶段 DESIGN PHASE	初步设计
制图 DRAWN BY	
设计 DESIGNED BY	
专业负责 CHIEF	
校对 CHECKED BY	
审核 VERIFIED BY	
审定 APPROVED BY	
图纸名称 DRAWING TITLE	润福家园B15栋屋顶平面图
图纸编号 DRAWING NO.	建初-047
日期 DATE	2026.03

专业	建筑	结构	给排水	暖通	电气	总图
负责人						
签名						
日期						

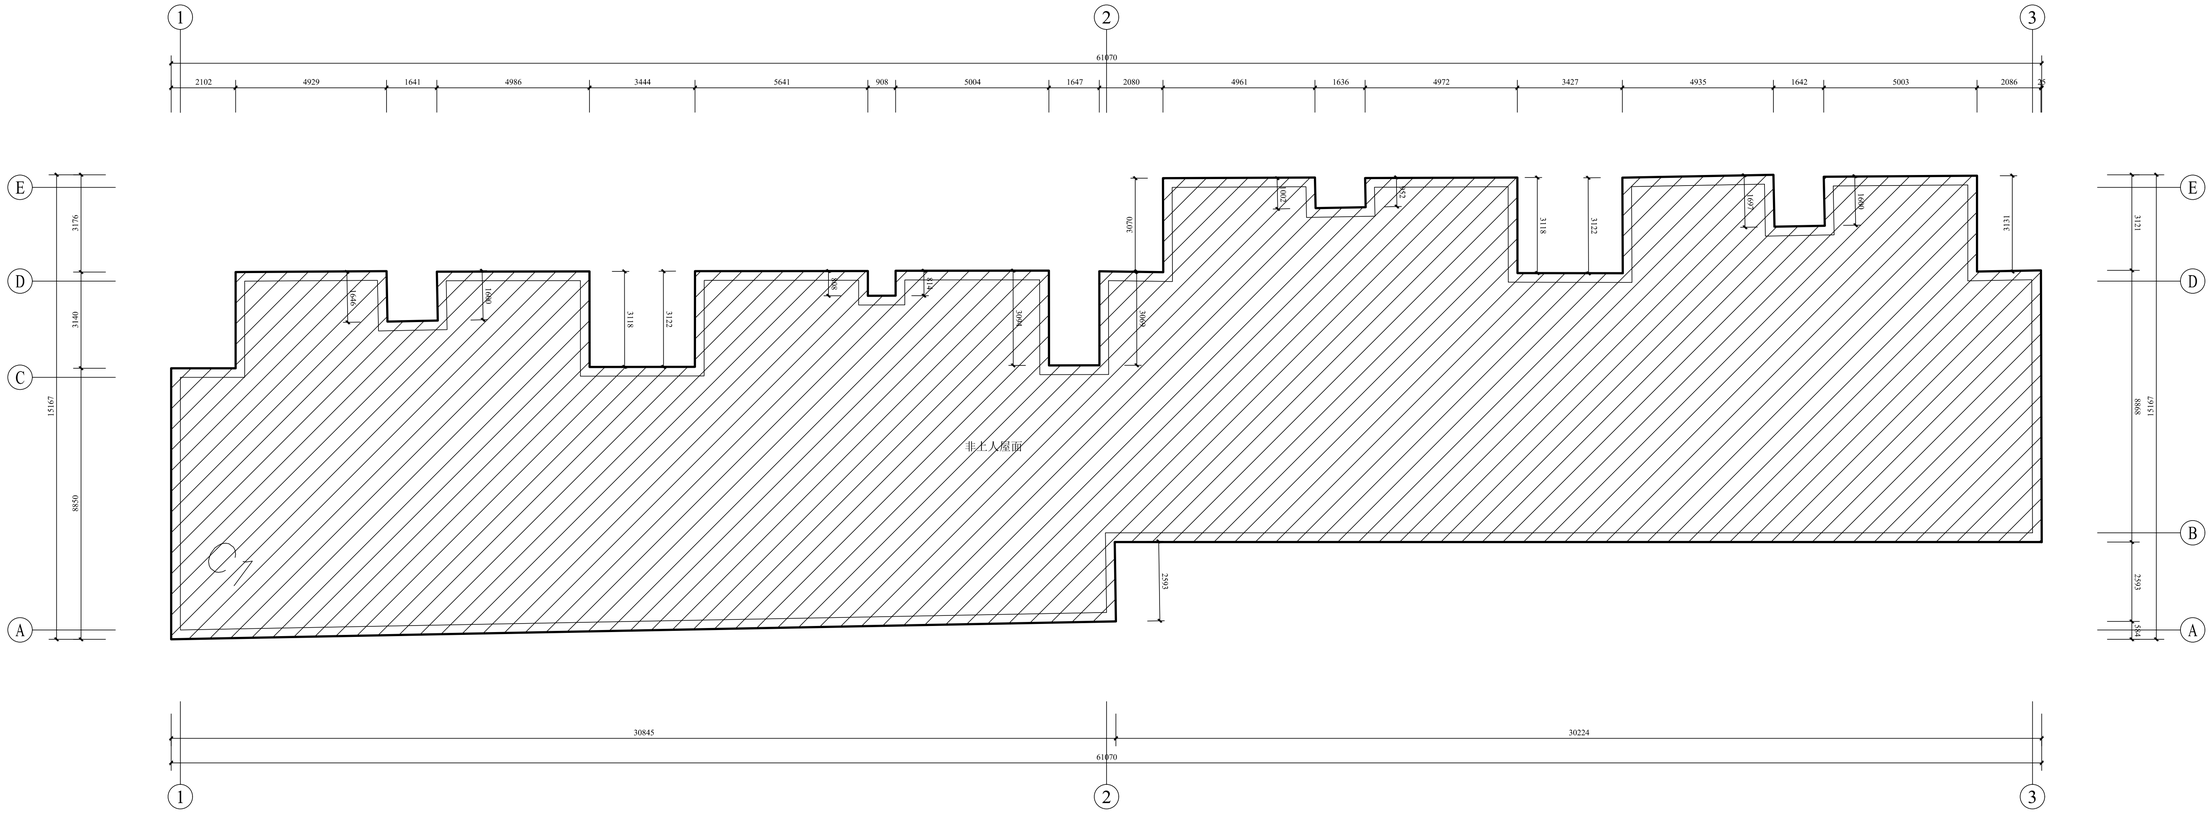

润福家园C1　栋屋顶平面图　1:100

屋面面积(约)：669.5㎡

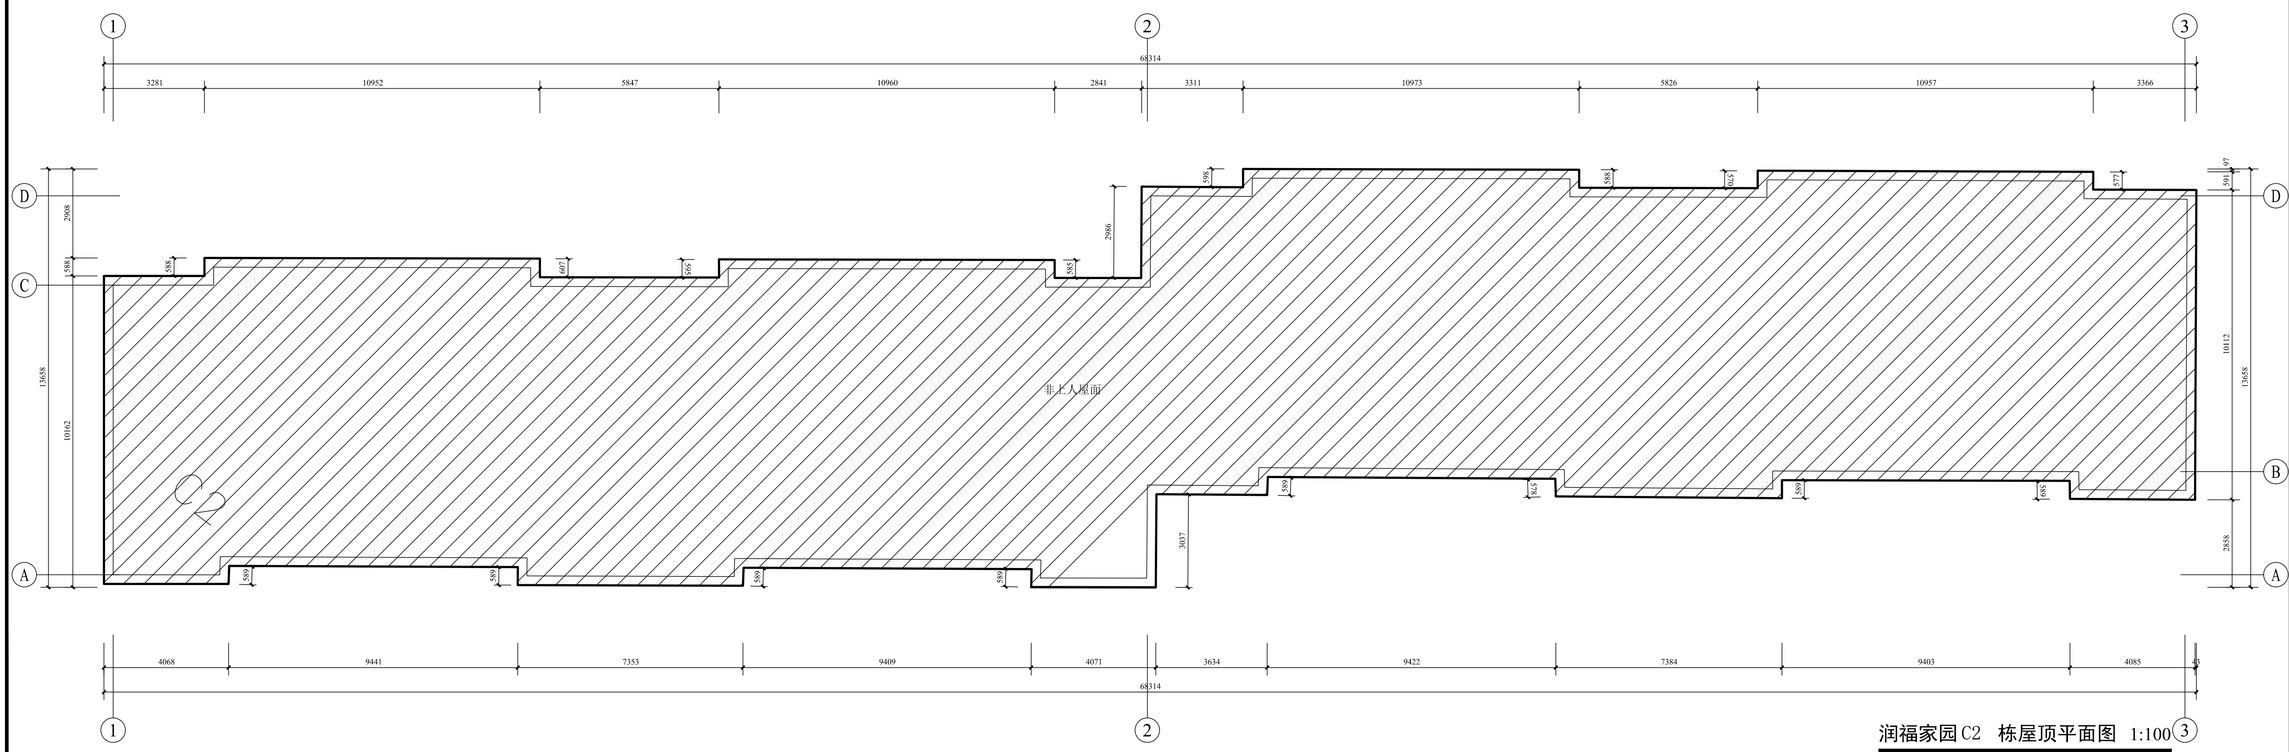

润福家园C2　栋屋顶平面图　1:100

屋面面积(约)：693.2㎡

专业	姓名	签名	日期
建筑			
结构			
给排水			
暖通			
电气			
总图			

克拉玛依市建筑规划设计院有限公司
KELAMAYI DESIGNING INSTITUTE LTD CO FOR ARCHITECTURE & PLANNING

证书编号:道路(甲级) A165000870
建筑/市政 A265000877
规划 新自资规乙字：24650013

地址 ADDRESS	新疆克拉玛依市塔河路121号
邮政编码 POST CODE	834000
电子邮箱 E-mail	ksjy-kl@xj.cninfo.net
电话 TEL	(0990)6890463
传真 FAX	(0990)6237355

本图说明
NOTES ON DRAWING

建设单位 CLIENT	克拉玛依市克拉玛依区住房和城乡建设局
项目名称 PROJECT	润福家园 改造项目（一期）-增补内容（一）
子项名称 CHILD NAME	润福家园
工程编号 PROJECT NO.	CS26012
设计阶段 DESIGN PHASE	初步设计
制图 DRAWN BY	
设计 DESIGNED BY	
专业负责 CHIEF	
校对 CHECKED BY	
审核 VERIFIED BY	
审定 APPROVED BY	
图纸名称 DRAWING TITLE	润福家园C1栋屋顶平面图 润福家园C2栋屋顶平面图
图纸编号 DRAWING NO.	建初-048
日期 DATE	2026.03

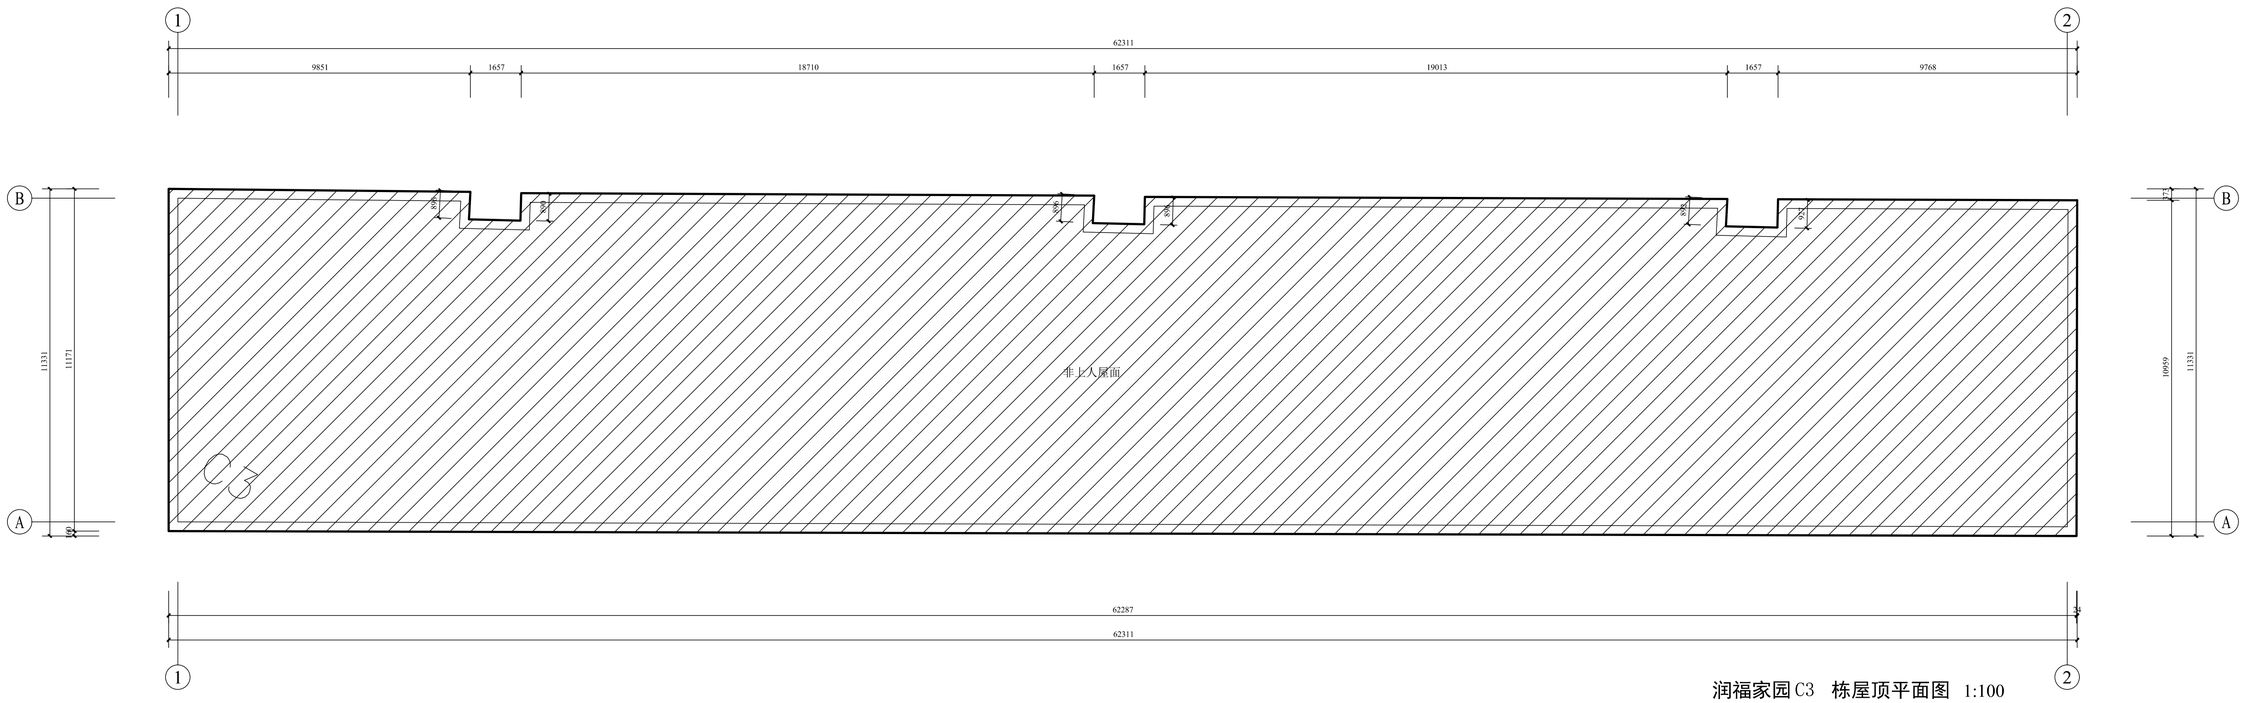

润福家园C3　栋屋顶平面图　1:100

屋面面积(约)：682.3㎡

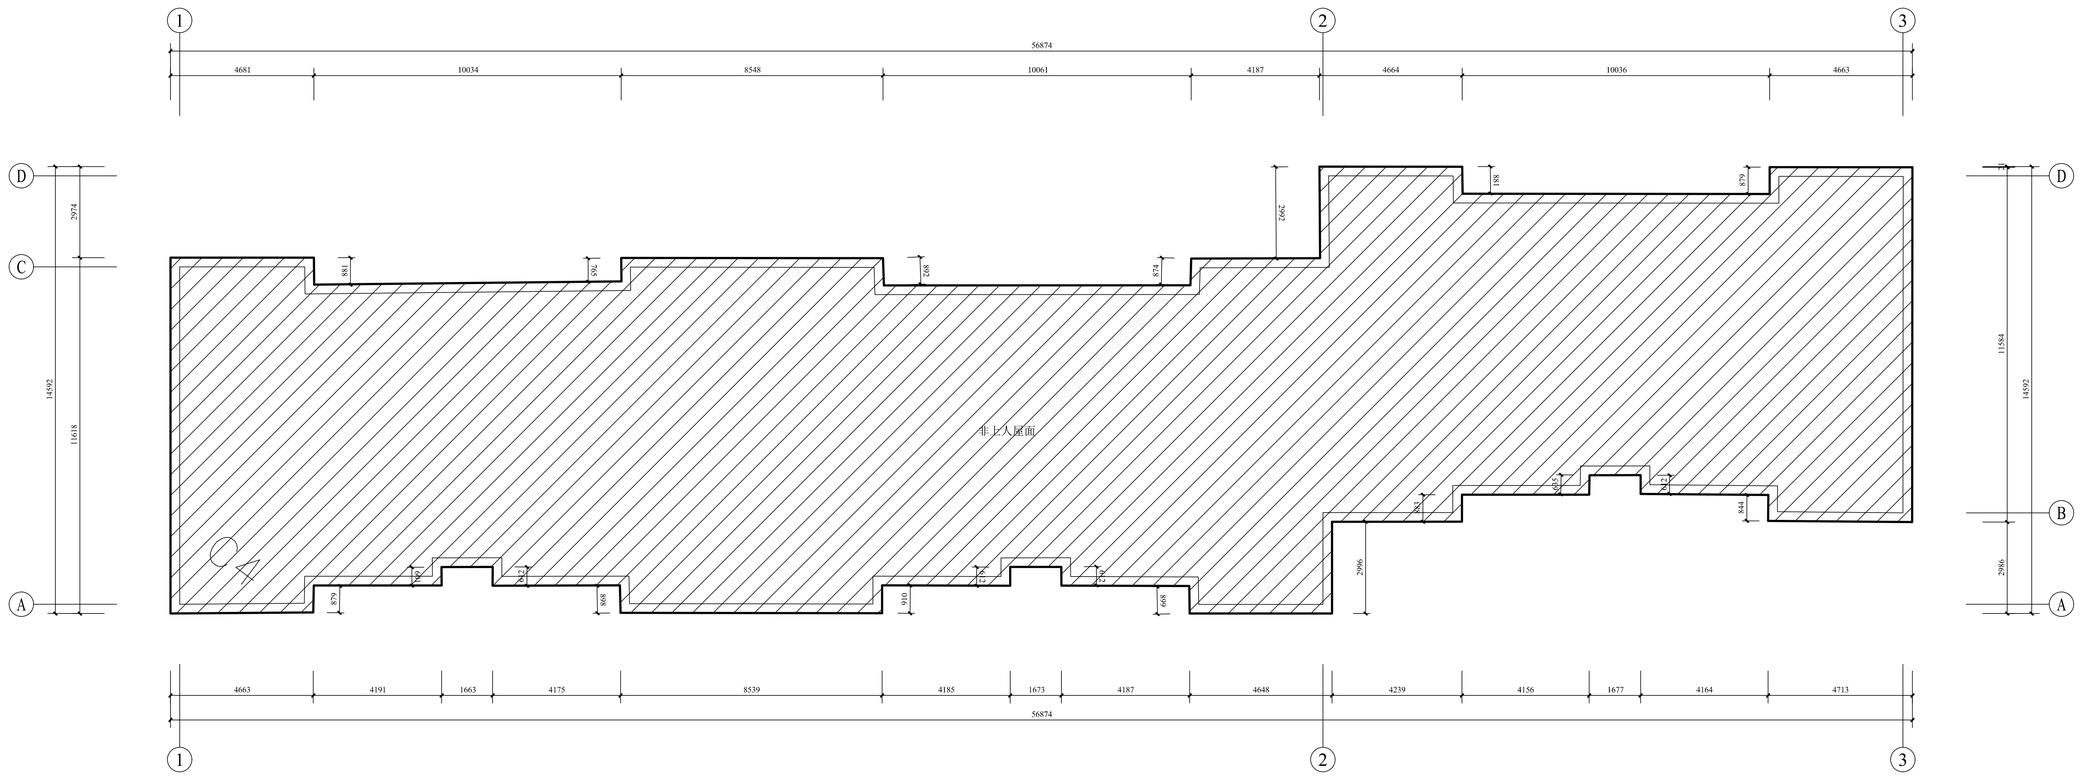

润福家园C4　栋屋顶平面图　1:100

屋面面积(约)：604.3㎡

克拉玛依市建筑
规划设计院有限公司
KELAMAYI DESIGNING INSTITUTE LTD CO
FOR ARCHITECTURE & PLANNING

证书编号:道路(甲级）A165000870
建筑/市政　A265000877
规划 新自资规乙字：24650013

地址 ADDRESS	新疆克拉玛依市塔河路121号
邮政编码 POST CODE	834000
电子邮箱 E-mail	ksjy-kl@xj.cninfo.net
电话 TEL	(0990)6890463
传真 FAX	(0990)6237355

本 图 说 明
NOTES ON DRAWING

建设单位 CLIENT	克拉玛依市克拉玛依区住房和城乡建设局
项目名称 PROJECT	克拉玛依市克拉玛依区老旧小区、街区改造项目（一期）-增补内容（一）
子项名称 CHILD NAME	润福家园
工程编号 PROJECT NO.	CS26012
设计阶段 DESIGN PHASE	初步设计
制图 DRAWN BY	
设计 DESIGNED BY	
专业负责 CHIEF	
校对 CHECKED BY	
审核 VERIFIED BY	
审定 APPROVED BY	
图纸名称 DRAWING TITLE	润福家园C3栋屋顶平面图 润福家园C4栋屋顶平面图
图纸编号 DRAWING NO.	建初-049
日期 DATE	2026.03

专业	建筑	结构	给排水	暖通	电气	总图
负责人						
审核						
签名						
日期						

专业	实名	签名	日期
建筑			
结构			
给排水			

专业	实名	签名	日期
暖通			
电气			
总图			

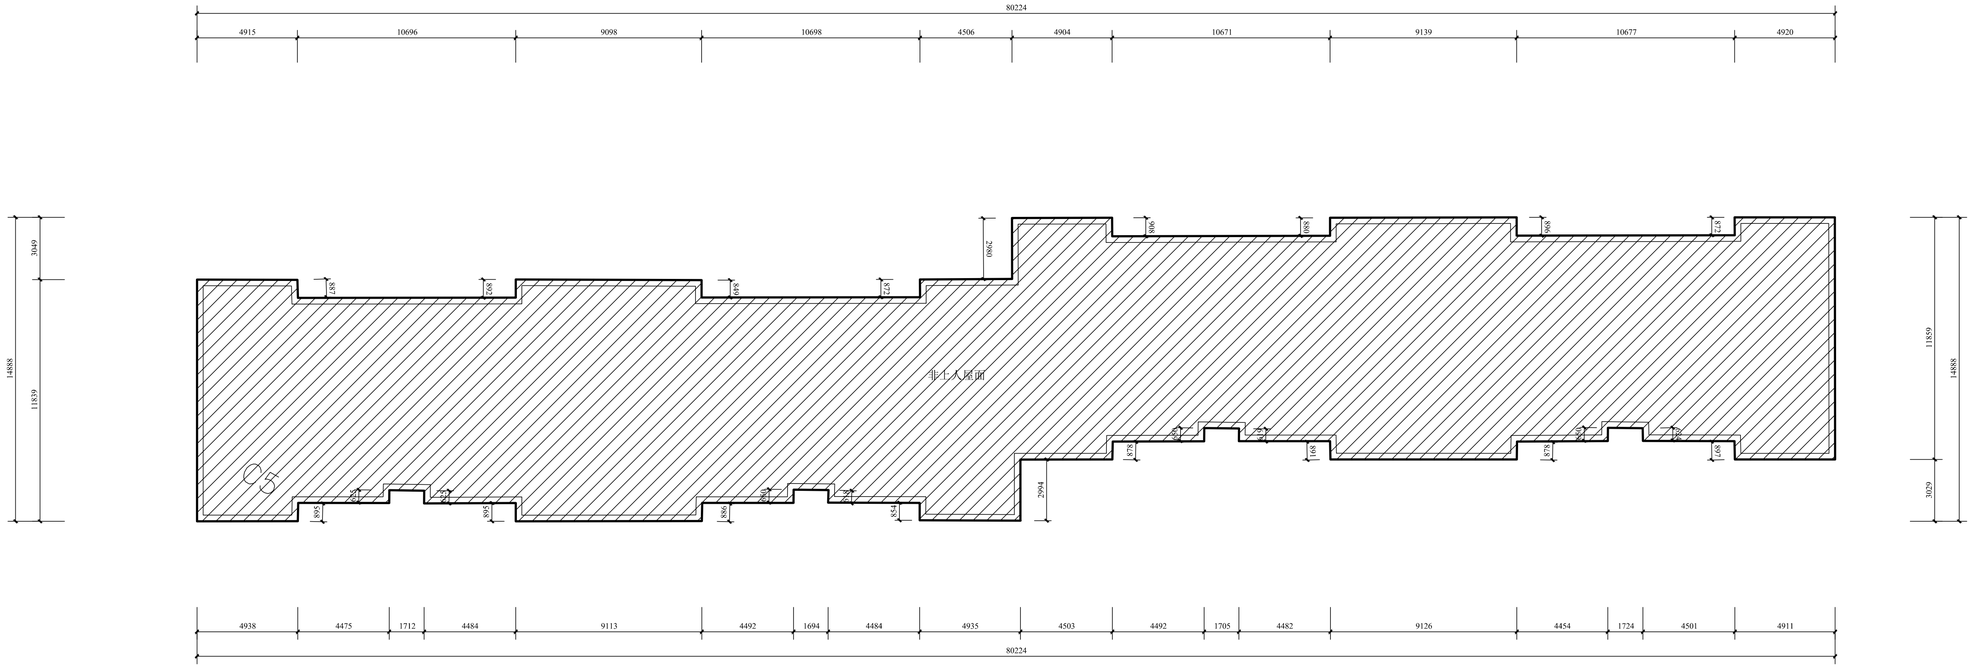

润福家园C5　栋屋顶平面图 1:100

屋面面积(约)：870.5㎡

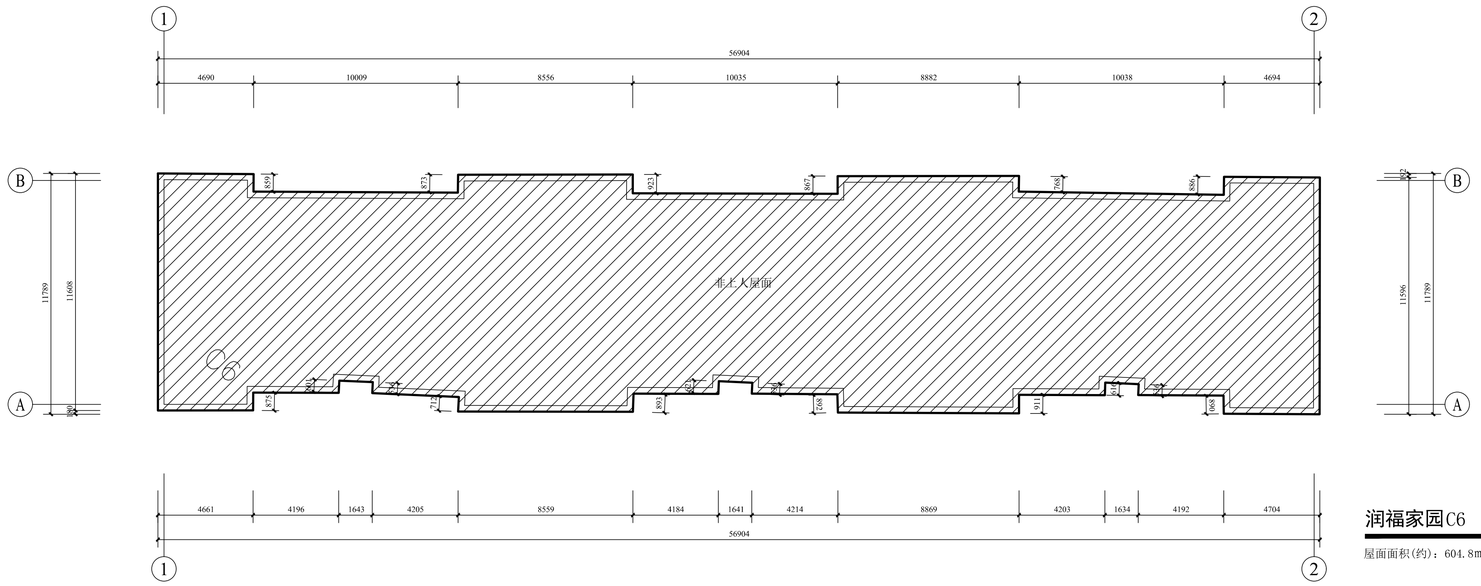

润福家园C6　栋屋顶平面图 1:100

屋面面积(约)：604.8㎡

克拉玛依市建筑
规划设计院有限公司
KELAMAYI DESIGNING INSTITUTE LTD CO
FOR ARCHITECTURE & PLANNING

证书编号:道路(甲级) A165000870
建筑/市政 A265000877
规划 新自资规乙字：24650013

地址 ADDRESS	新疆克拉玛依市塔河路121号
邮政编码 POST CODE	834000
电子邮箱 E-mail	ksjy-kl@xj.cninfo.net
电话 TEL	(0990)6890463
传真 FAX	(0990)6237355

本 图 说 明
NOTES ON DRAWING

建设单位 CLIENT	克拉玛依市克拉玛依区住房和城乡建设局
项目名称 PROJECT	润福家园 改造项目（一期）-增补内容（一）
子项名称 CHILD NAME	汇福家园
工程编号 PROJECT NO.	GS26012
设计阶段 DESIGN PHASE	初步设计
制图 DRAWN BY	
设计 DESIGNED BY	
专业负责 CHIEF	
校对 CHECKED BY	
审核 VERIFIED BY	
审定 APPROVED BY	
图纸名称 DRAWING TITLE	润福家园C5栋屋顶平面图 润福家园C6栋屋顶平面图
图纸编号 DRAWING NO.	建初-050
日期 DATE	2026.03

专业	实名	签名	日期
建筑			
结构			
给排水			

专业	实名	签名	日期
暖通			
电气			
总图			

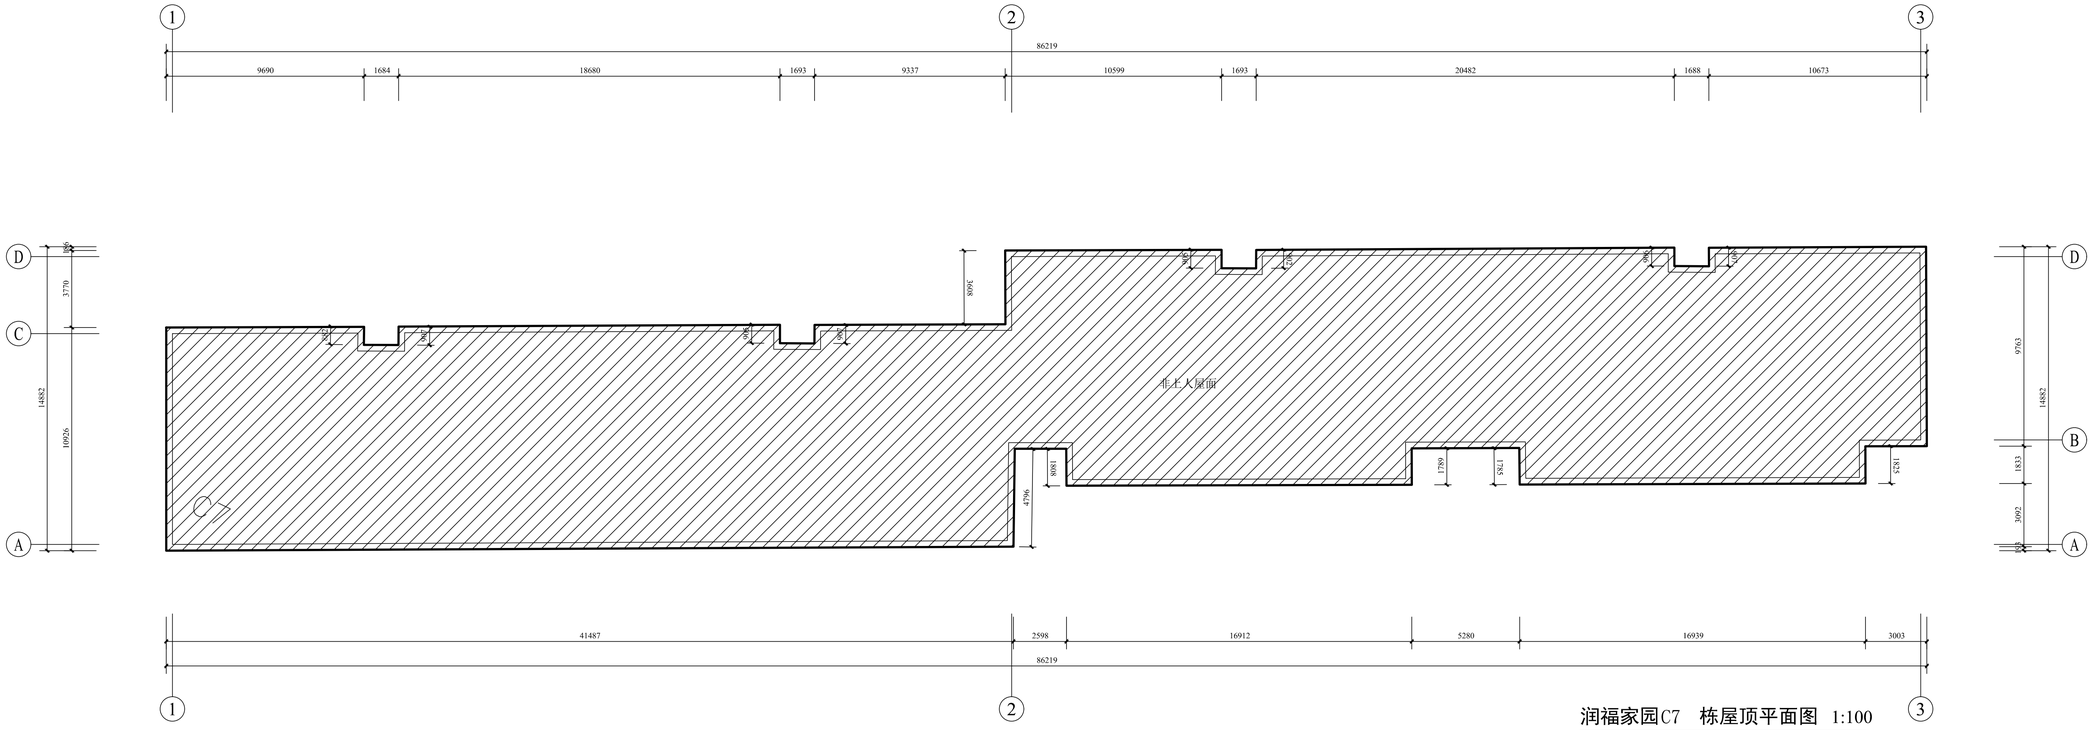

润福家园C7　栋屋顶平面图 1:100

屋面面积(约)：945.3㎡

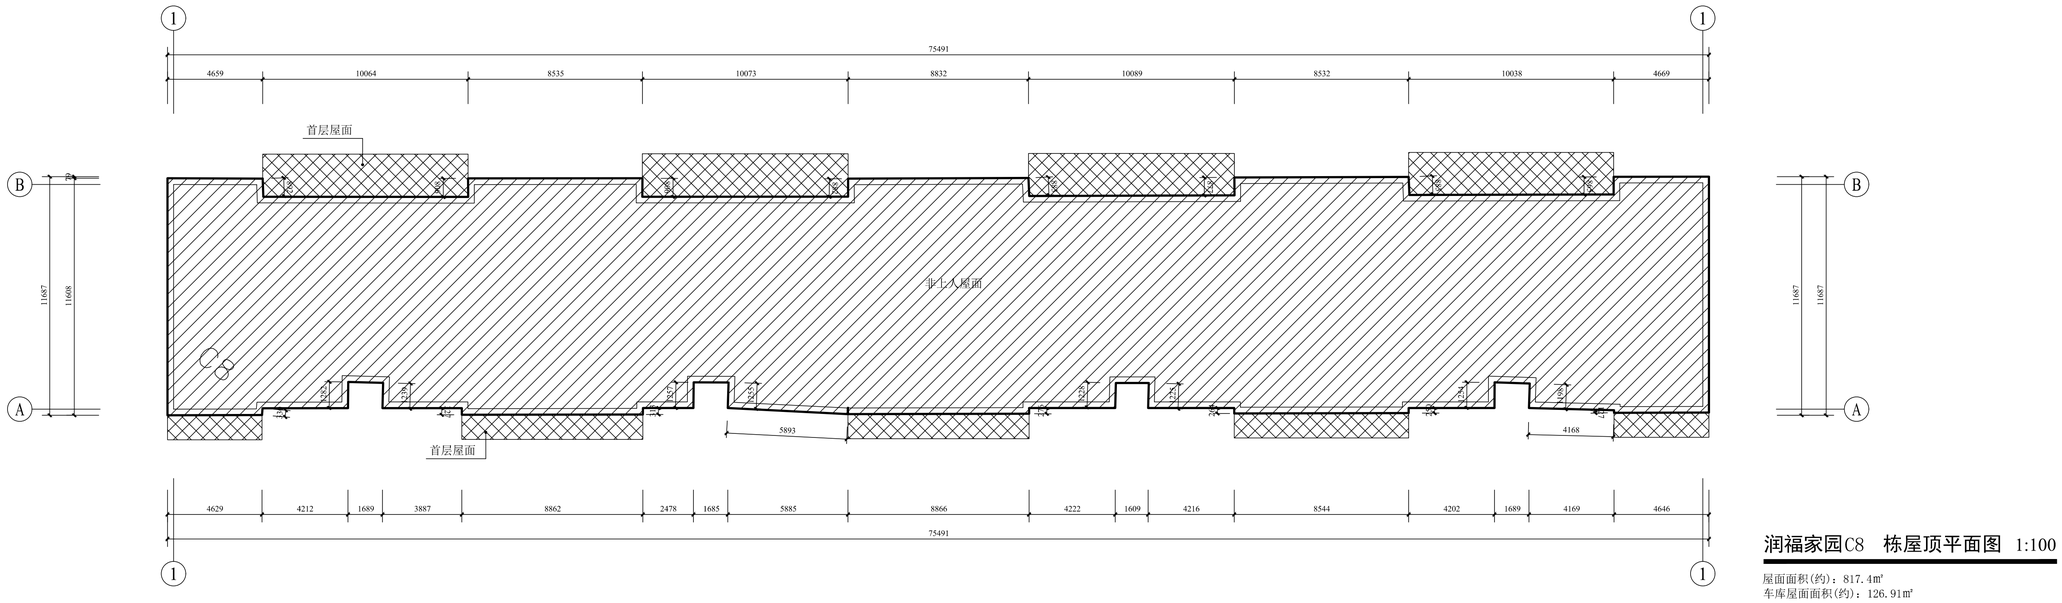

润福家园C8　栋屋顶平面图 1:100

屋面面积(约)：817.4㎡

车库屋面面积(约)：126.91㎡

克拉玛依市建筑
规划设计院有限公司
KELAMAYI DESIGNING INSTITUTE LTD CO
FOR ARCHITECTURE & PLANNING

证书编号:道路(甲级) A165000870
建筑/市政 A265000877
规划 新自资规乙字：24650013

地址 ADDRESS	新疆克拉玛依市塔河路121号
邮政编码 POST CODE	834000
电子邮箱 E-mail	ksjy-kl@xj.cninfo.net
电话 TEL	(0990)6890463
传真 FAX	(0990)6237355

本 图 说 明
NOTES ON DRAWING

建设单位 CLIENT	克拉玛依市克拉玛依区住房和城乡建设局
项目名称 PROJECT	润福家园 改造项目（一期）-增补内容（一）
子项名称 CHILD NAME	汇福家园
工程编号 PROJECT NO.	CS26012
设计阶段 DESIGN PHASE	初步设计
制图 DRAWN BY	
设计 DESIGNED BY	
专业负责 CHIEF	
校对 CHECKED BY	
审核 VERIFIED BY	
审定 APPROVED BY	
图纸名称 DRAWING TITLE	润福家园C7栋屋顶平面图 润福家园C8栋屋顶平面图
图纸编号 DRAWING NO.	建初-051
日期 DATE	2026.03

专业	实名	签名	日期
建筑			
结构			
给排水			

专业	实名	签名	日期
总图			
电气			
暖通			

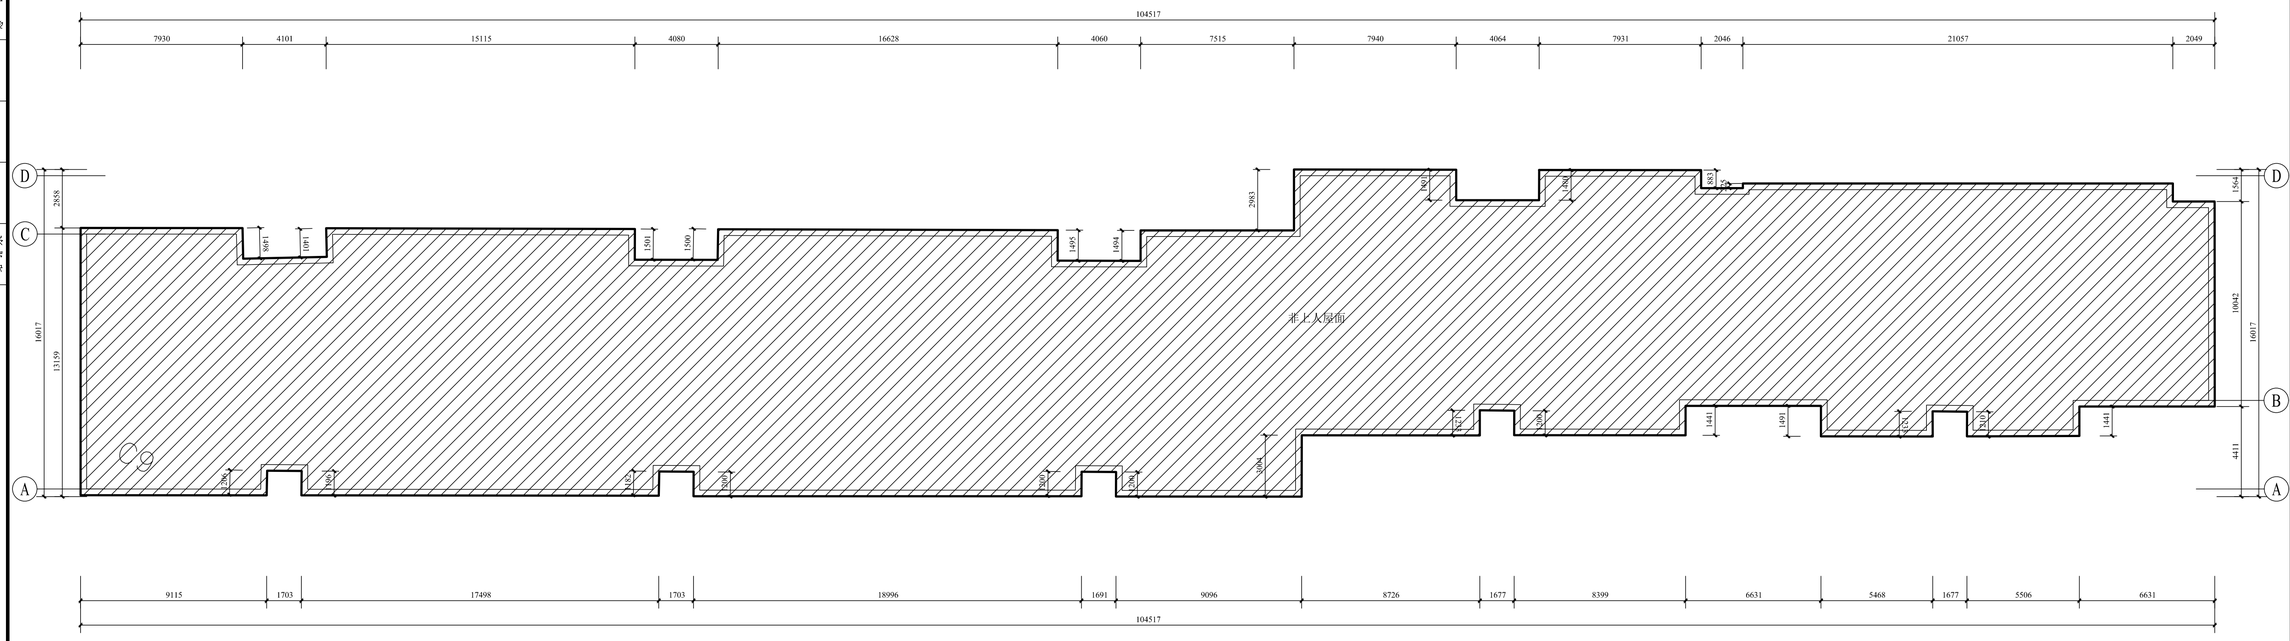

润福家园C9　栋屋顶平面图　1:100

屋面面积(约)：1291.8㎡

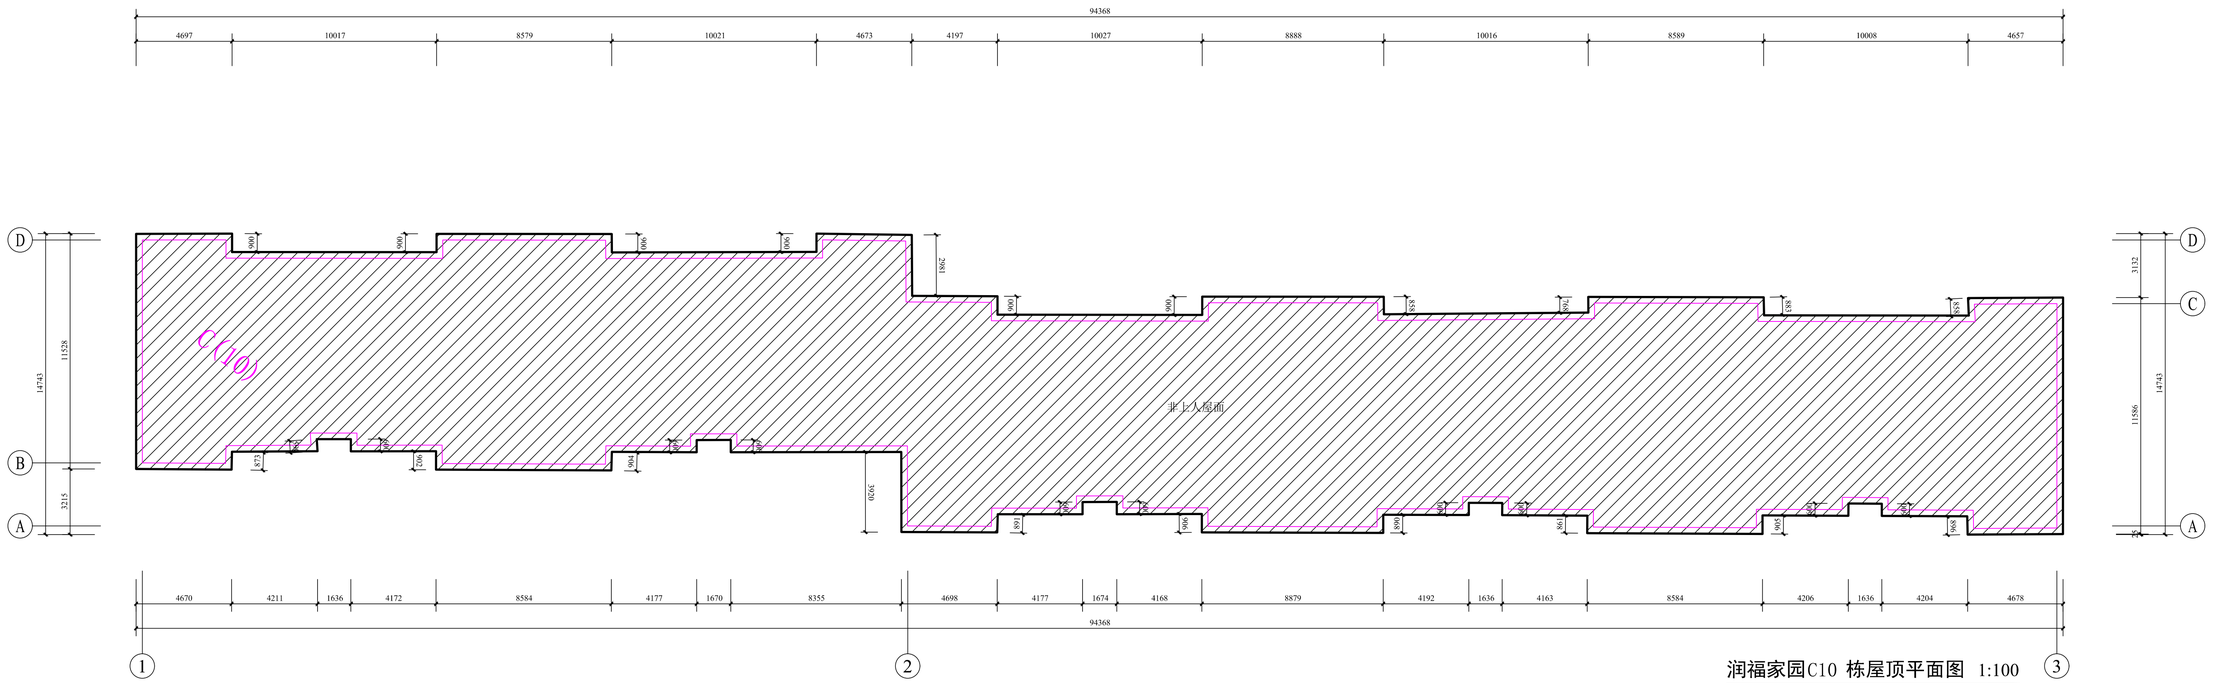

润福家园C10 栋屋顶平面图　1:100

屋面面积(约)：995.9㎡

克拉玛依市建筑
规划设计院有限公司
KELAMAYI DESIGNING INSTITUTE LTD CO
FOR ARCHITECTURE & PLANNING

证书编号:道路(甲级) A165000870
建筑/市政　A265000877
规划 新自资规乙字：24650013

地址 ADDRESS	新疆克拉玛依市塔河路121号
邮政编码 POST CODE	834000
电子邮箱 E-mail	ksjy-kl@xj.cninfo.net
电话 TEL	(0990)6890463
传真 FAX	(0990)6237355

本 图 说 明
NOTES ON DRAWING

建设单位 CLIENT	克拉玛依市克拉玛依区住房和城乡建设局
项目名称 PROJECT	润福家园 改造项目（一期）-增补内容（一）
子项名称 CHILD NAME	汇福家园
工程编号 PROJECT NO.	CS26012
设计阶段 DESIGN PHASE	初步设计
制图 DRAWN BY	
设计 DESIGNED BY	
专业负责 CHIEF	
校对 CHECKED BY	
审核 VERIFIED BY	
审定 APPROVED BY	
图纸名称 DRAWING TITLE	润福家园C9栋屋顶平面图 润福家园C10栋屋顶平面图
图纸编号 DRAWING NO.	建初-052
日期 DATE	2026.03

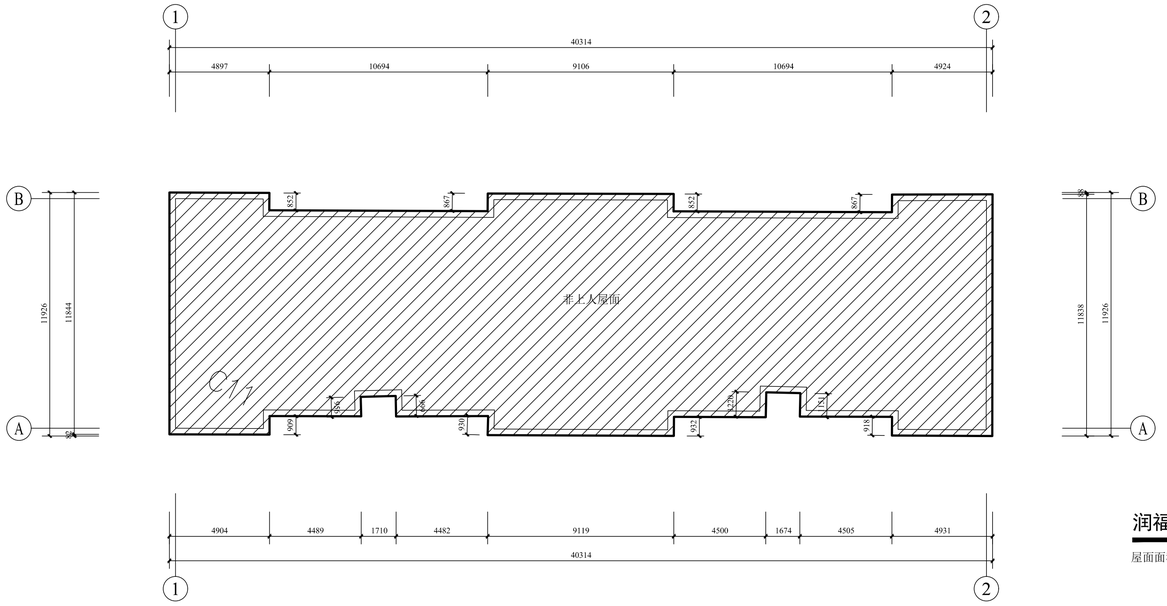

润福家园C11 栋屋顶平面图 1:100

屋面面积(约)：435.3㎡

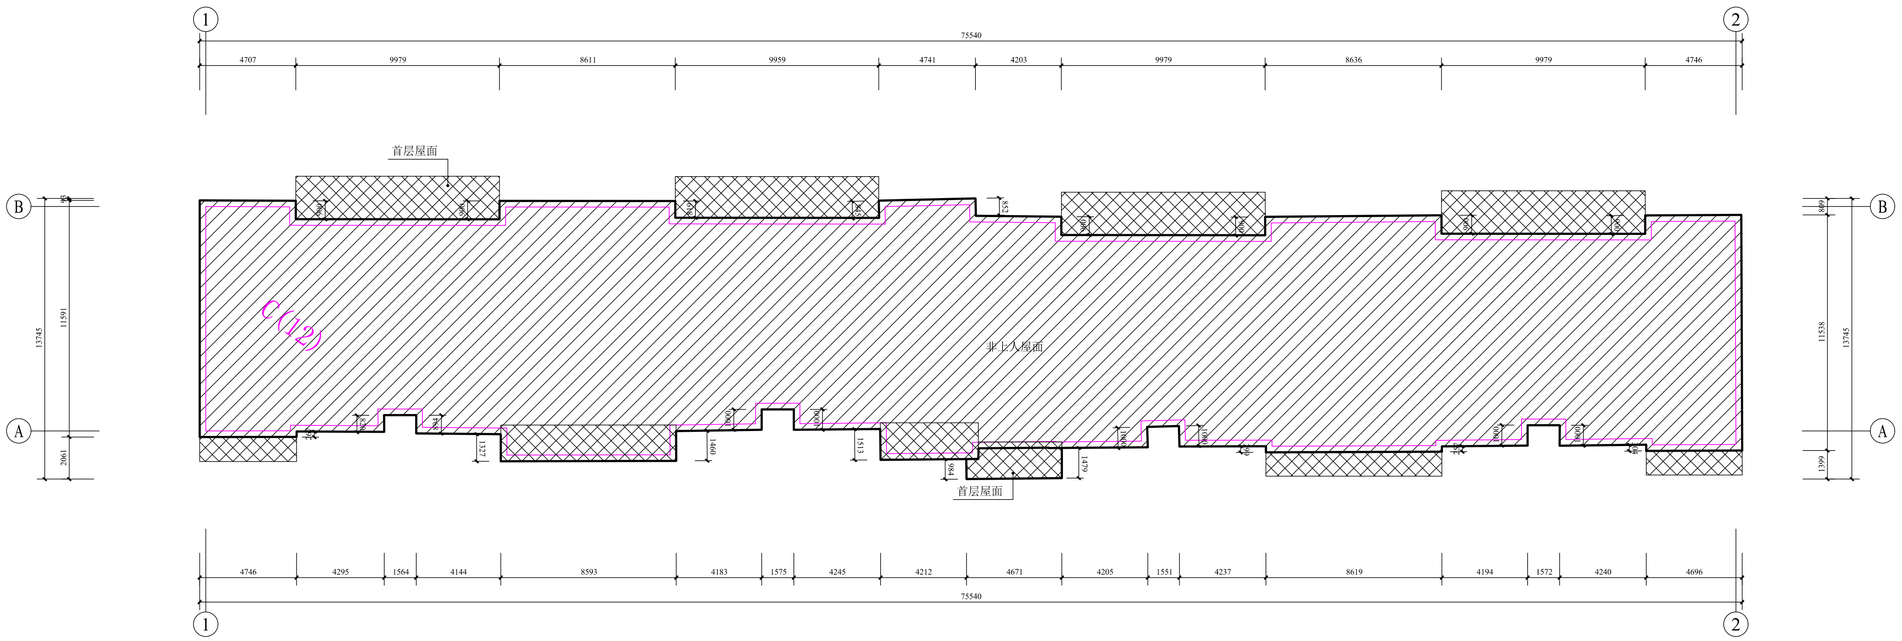

润福家园C12 栋屋顶平面图 1:100

屋面面积(约)：841.7㎡
车库屋面面积(约)：127.77㎡

克拉玛依市建筑规划设计院有限公司
KELAMAYI DESIGNING INSTITUTE LTD CO FOR ARCHITECTURE & PLANNING

证书编号:道路(甲级) A165000870
建筑/市政 A265000877
规划 新自资规乙字：24650013

地址 ADDRESS	新疆克拉玛依市塔河路121号
邮政编码 POST CODE	834000
电子邮箱 E-mail	ksjy-kl@xj.cninfo.net
电话 TEL	(0990)6890463
传真 FAX	(0990)6237355

本图说明
NOTES ON DRAWING

建设单位 CLIENT	克拉玛依市克拉玛依区住房和城乡建设局
项目名称 PROJECT	克拉玛依市克拉玛依区老旧小区、街区改造项目（一期）-增补内容（一）
子项名称 CHILD NAME	润福家园
工程编号 PROJECT NO.	CS26012
设计阶段 DESIGN PHASE	初步设计
制图 DRAWN BY	
设计 DESIGNED BY	
专业负责 CHIEF	
校对 CHECKED BY	
审核 VERIFIED BY	
审定 APPROVED BY	
图纸名称 DRAWING TITLE	润福家园C11栋屋顶平面图 润福家园C12栋屋顶平面图
图纸编号 DRAWING NO.	建初-053
日期 DATE	2026.03

专业	建筑	结构	给排水	专业	暖通	电气	总图
负责				负责			
校对				校对			
签名				签名			
日期				日期			

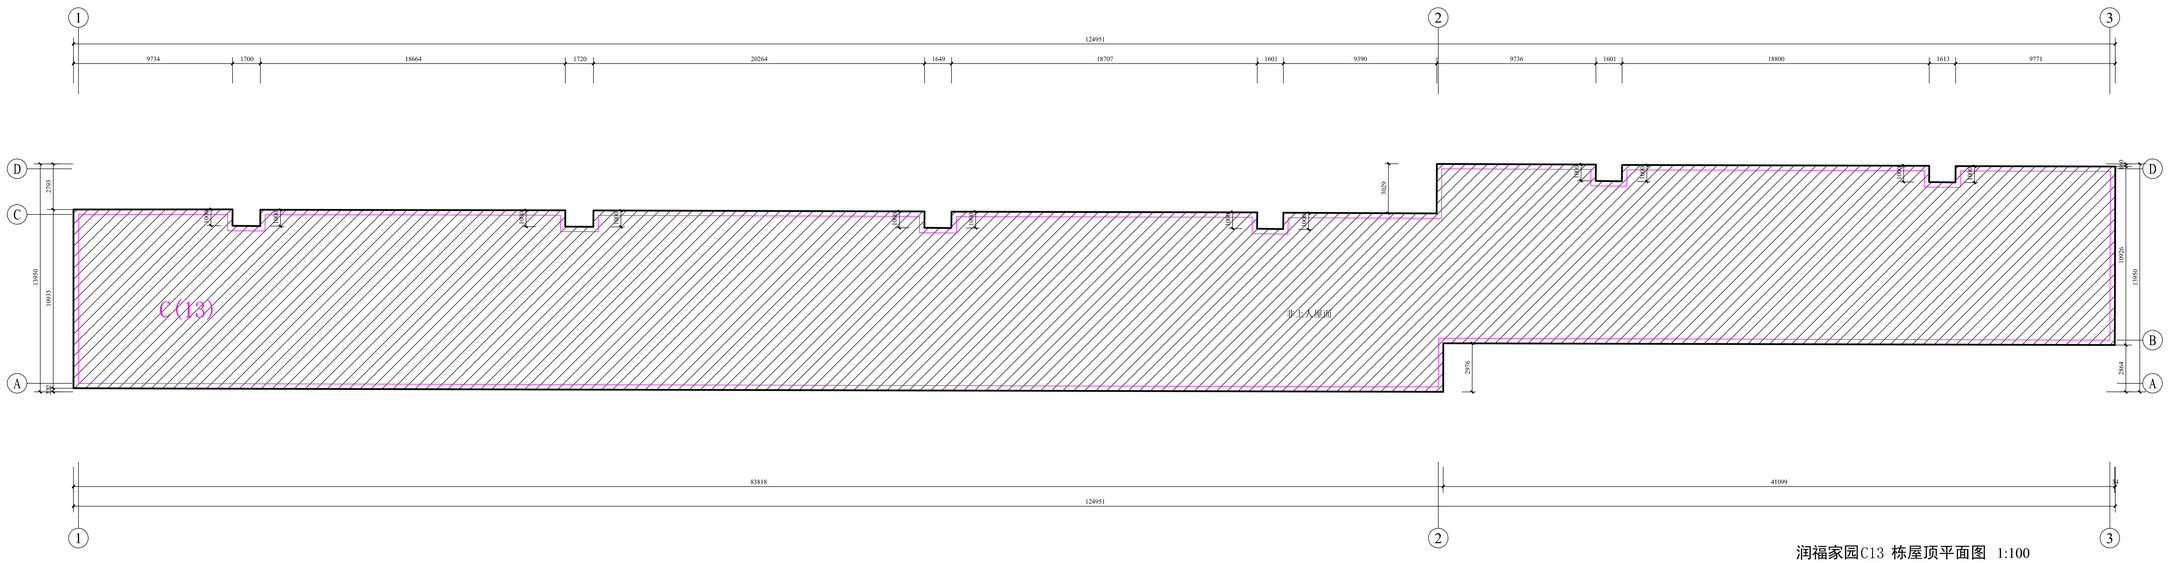

润福家园C13 栋屋顶平面图 1:100

屋面面积(约)：1359.3㎡

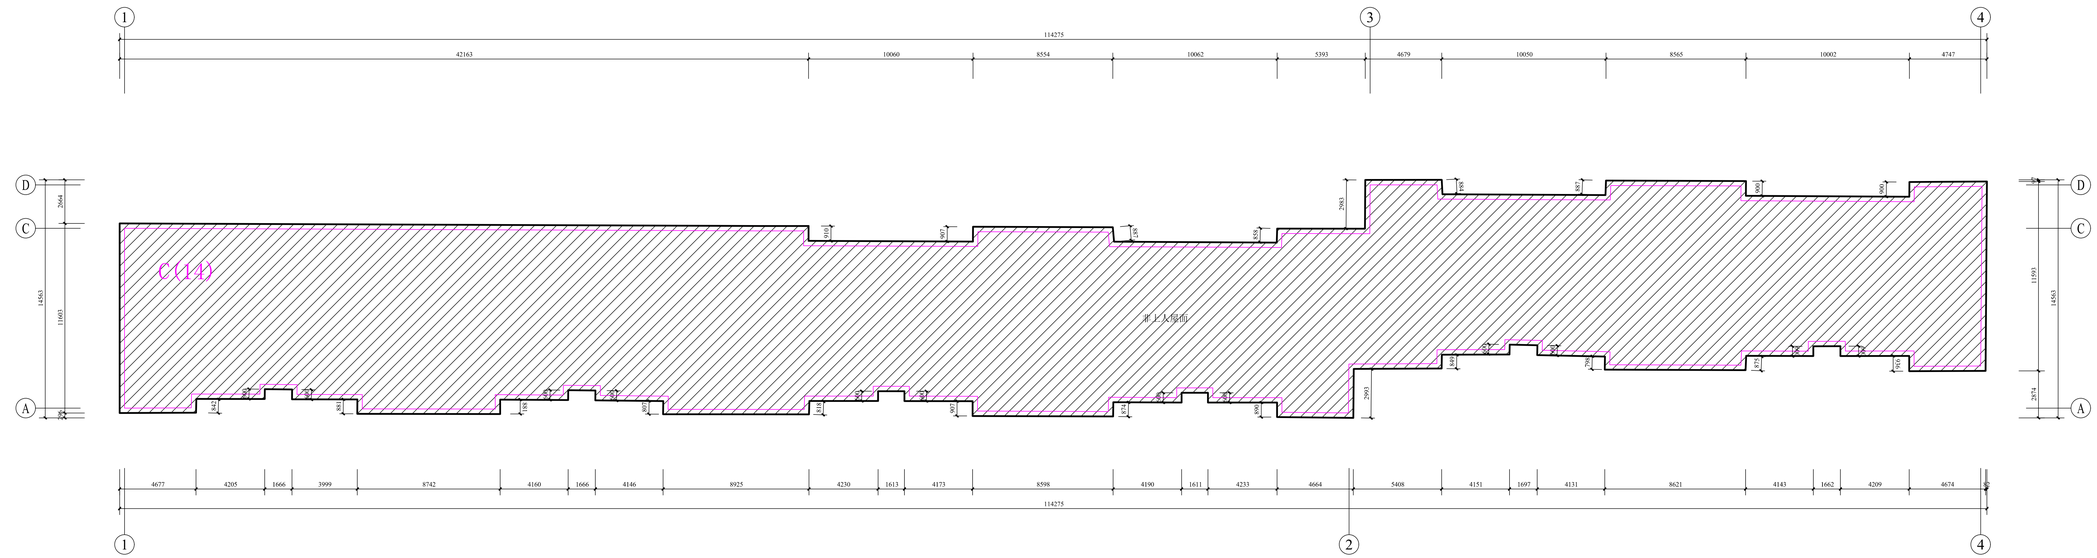

润福家园C14 栋屋顶平面图 1:100

屋面面积(约)：1225.2㎡

克拉玛依市建筑规划设计院有限公司

KELAMAYI DESIGNING INSTITUTE LTD CO FOR ARCHITECTURE & PLANNING

证书编号：道路(甲级) A165000870
建筑/市政 A265000877
规划 新自资规乙字：24650013

地址 ADDRESS	新疆克拉玛依市塔河路121号
邮政编码 POST CODE	834000
电子邮箱 E-mail	ksjy-kl@xj.cninfo.net
电话 TEL	(0990) 6890463
传真 FAX	(0990) 6237355

本 图 说 明
NOTES ON DRAWING

建设单位 CLIENT	克拉玛依市克拉玛依区住房和城乡建设局
项目名称 PROJECT	润福家园改造项目（一期）-增补内容（一）
子项名称 CHILD NAME	西丹潭小区
工程编号 PROJECT NO.	GS26012
设计阶段 DESIGN PHASE	初步设计
制图 DRAWN BY	
设计 DESIGNED BY	
专业负责 CHIEF	
校对 CHECKED BY	
审核 VERIFIED BY	
审定 APPROVED BY	
图纸名称 DRAWING TITLE	润福家园C13栋屋顶平面图 润福家园C14栋屋顶平面图
图纸编号 DRAWING NO.	建初-054
日期 DATE	2026.03

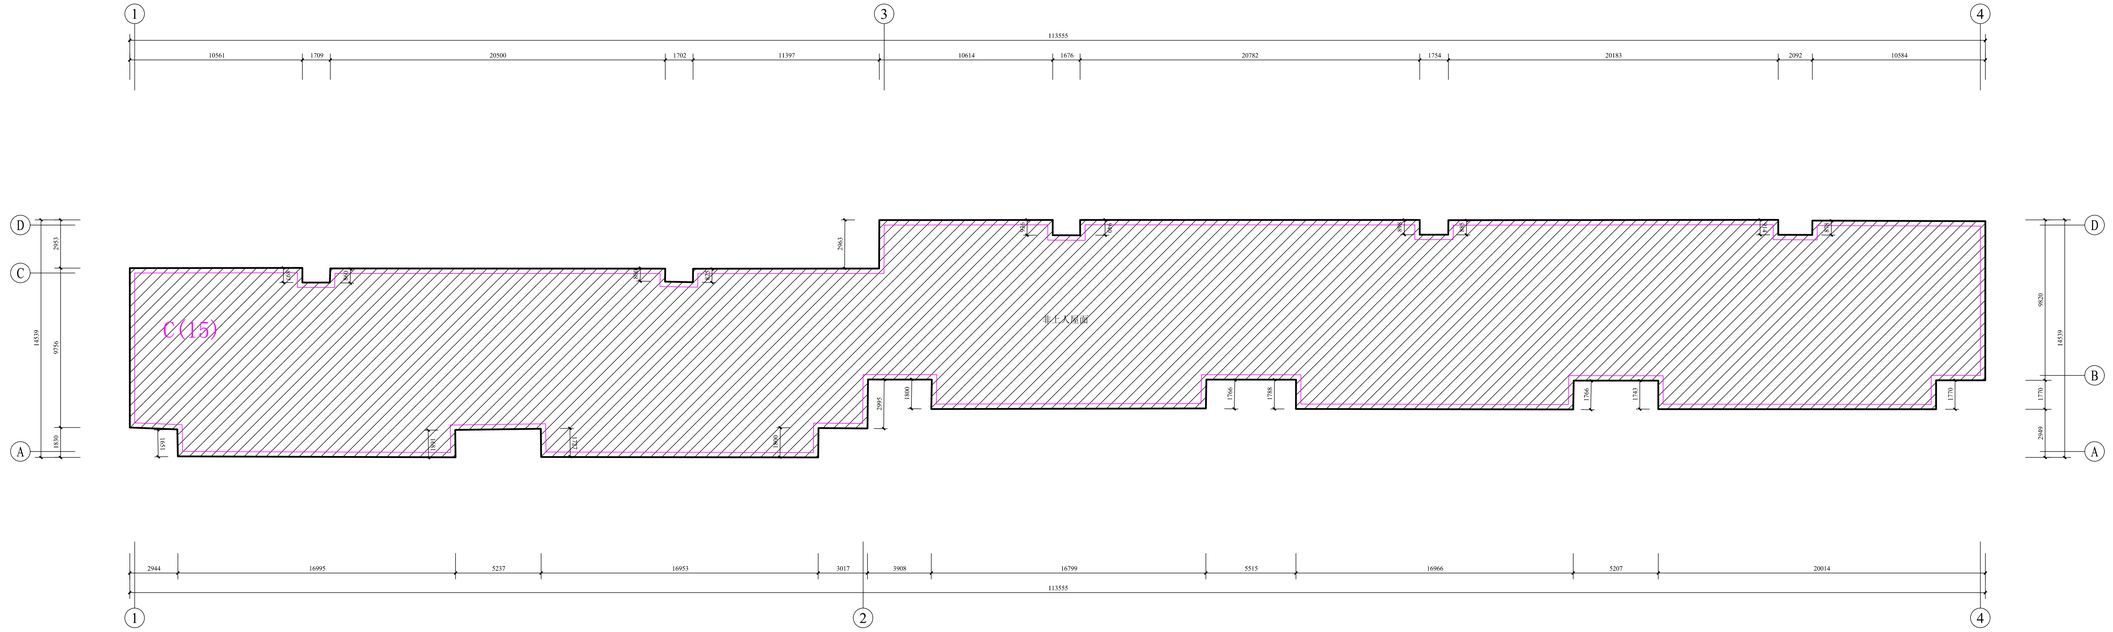

润福家园C15 栋屋顶平面图 1:100

屋面面积(约)：1251.1㎡

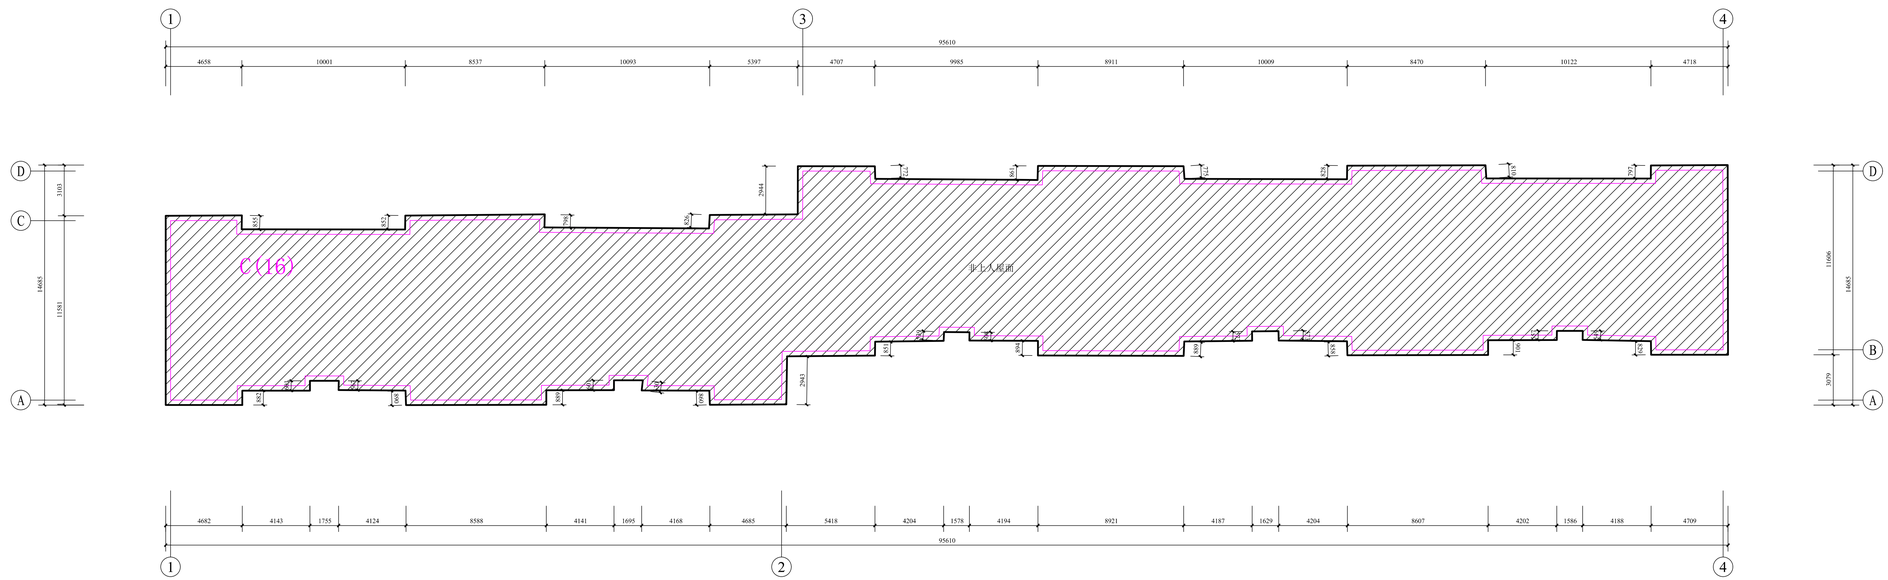

润福家园C16 栋屋顶平面图 1:100

屋面面积(约)：1017.4㎡

克拉玛依市建筑规划设计院有限公司
KELAMAYI DESIGNING INSTITUTE LTD·CO FOR ARCHITECTURE & PLANNING

证书编号：道路(甲级) A165000870
建筑/市政 A265000877
规划 新自资规乙字：24650013

地址 ADDRESS	新疆克拉玛依市塔河路121号
邮政编码 POST CODE	834000
电子邮箱 E-mail	ksjy-kl@xj.cninfo.net
电话 TEL	(0990)6890463
传真 FAX	(0990)6237355

本 图 说 明
NOTES ON DRAWING

建设单位 CLIENT	克拉玛依市克拉玛依区住房和城乡建设局
项目名称 PROJECT	克拉玛依市克拉玛依区老旧小区、街区改造项目（一期）-增补内容（一）
子项名称 CHILD NAME	润福家园
工程编号 PROJECT NO	GS26012
设计阶段 DESIGN PHASE	初步设计
制图 DRAWN BY	
设计 DESIGNED BY	
专业负责 CHIEF	
校对 CHECKED BY	
审核 VERIFIED BY	
审定 APPROVED BY	
图纸名称 DRAWING TITLE	润福家园C15栋屋顶平面图 润福家园C16栋屋顶平面图
图纸编号 DRAWING NO	建初-055
日期 DATE	2026.03

版日	名称	名称	专业	版日	名称	名称	专业
			建筑				建筑
			结构				结构
			电气				电气
			给排水				给排水

专业	实名	签名	日期
建筑			
结构			
给排水			
暖通			
电气			
总图			

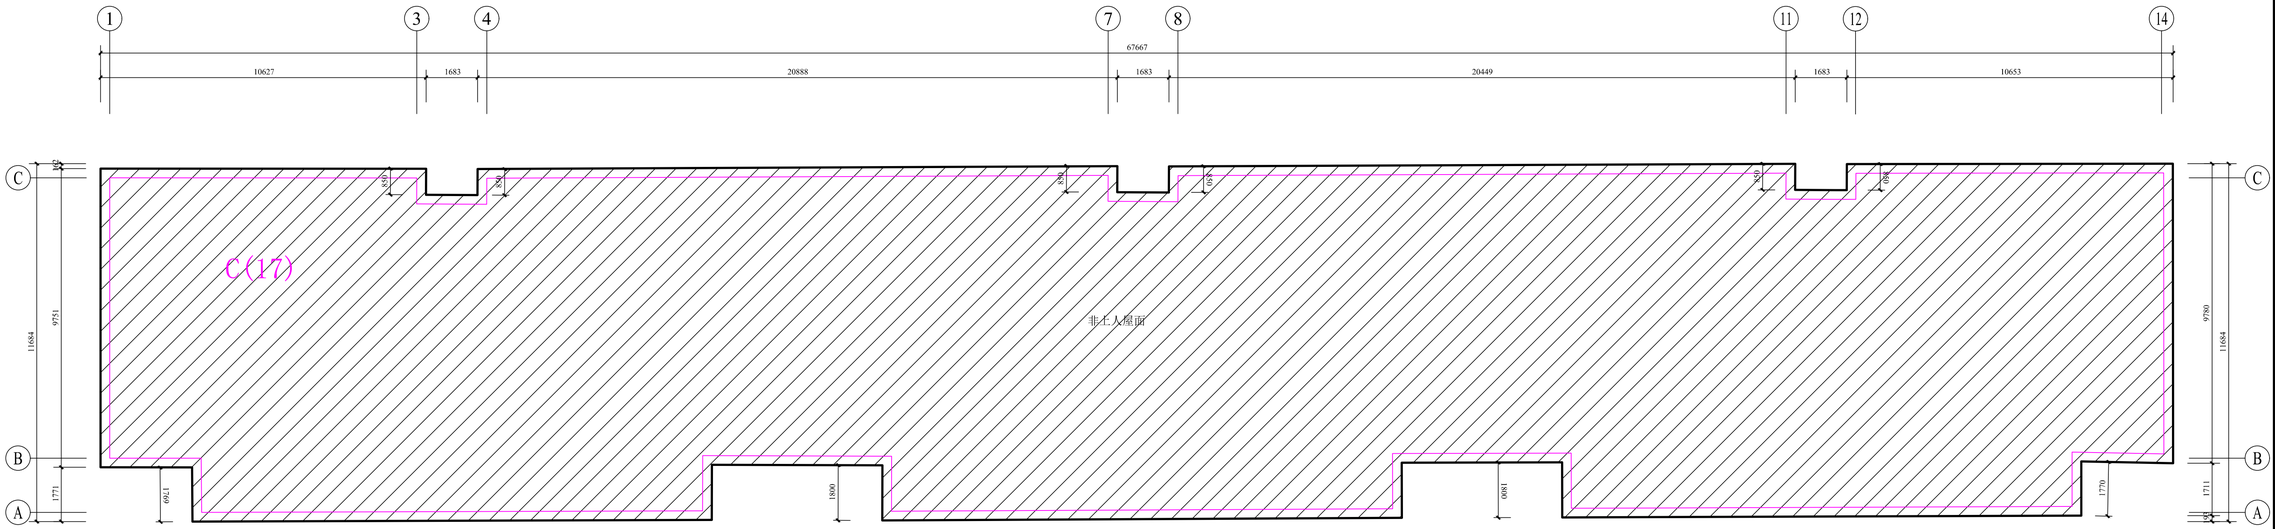

润福家园C17 栋屋顶平面图 1:100

屋面面积(约)：744.35㎡

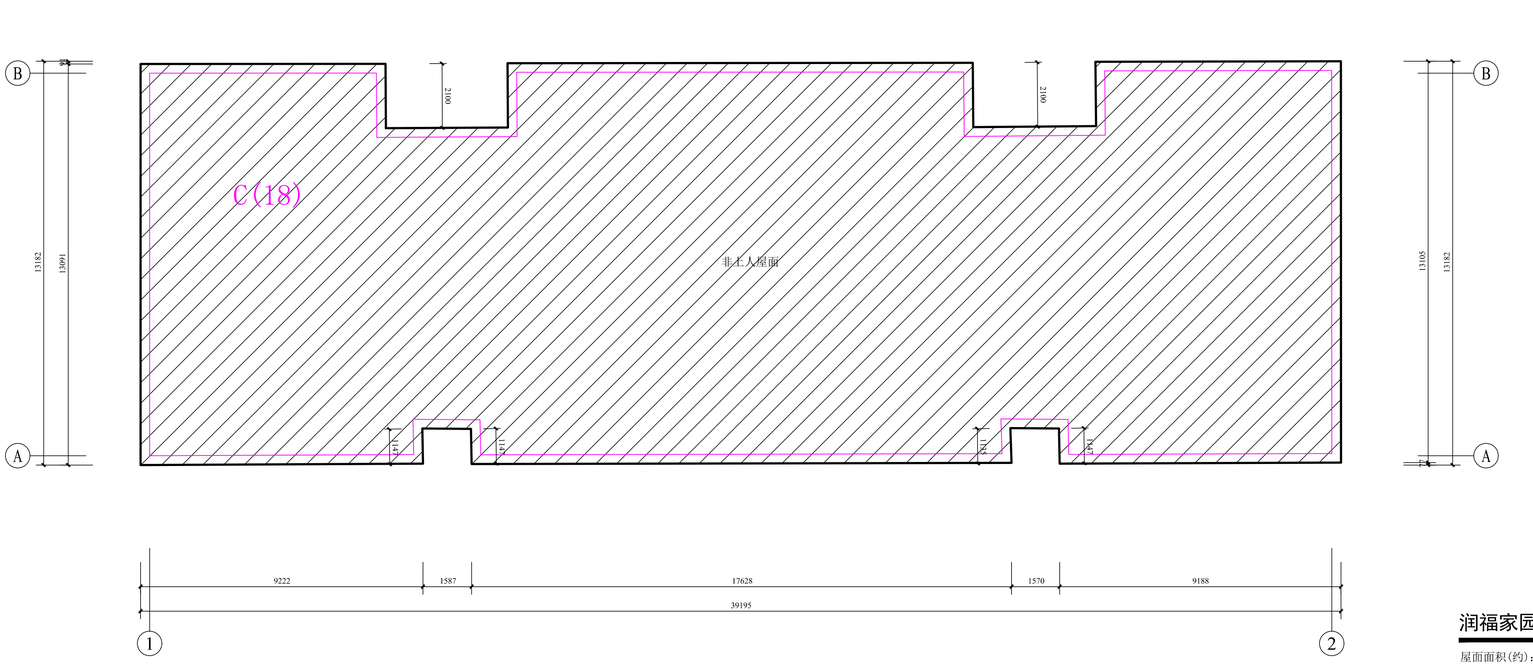

润福家园C18 栋屋顶平面图 1:100

屋面面积(约)：492.4㎡

克拉玛依市建筑规划设计院有限公司

KELAMAYI DESIGNING INSTITUTE LTD CO FOR ARCHITECTURE & PLANNING

证书编号:道路(甲级) A165000870

建筑/市政 A265000877

规划 新自资规乙字：24650013

地址 ADDRESS	新疆克拉玛依市塔河路121号
邮政编码 POST CODE	834000
电子邮箱 E-mail	ksjy-kl@xj.cninfo.net
电话 TEL	(0990)6890463
传真 FAX	(0990)6237355

本 图 说 明

NOTES ON DRAWING

建设单位 CLIENT	克拉玛依市克拉玛依区住房和城乡建设局	
项目名称 PROJECT	润福家园 改造项目（一期）-增补内容（一）	
子项名称 CHILD NAME	润福家园	
工程编号 PROJECT NO.	CS26012	
设计阶段 DESIGN PHASE	初步设计	
制图 DRAWN BY		
设计 DESIGNED BY		
专业负责 CHIEF		
校对 CHECKED BY		
审核 VERIFIED BY		
审定 APPROVED BY		
图纸名称 DRAWING TITLE	润福家园C17栋屋顶平面图 润福家园C18栋屋顶平面图	
图纸编号 DRAWING NO.	建初-056	
日期 DATE	2026.03	

专业	实名	签名	日期
建筑			
结构			
给排水			

专业	实名	签名	日期
暖通			
电气			
总图			

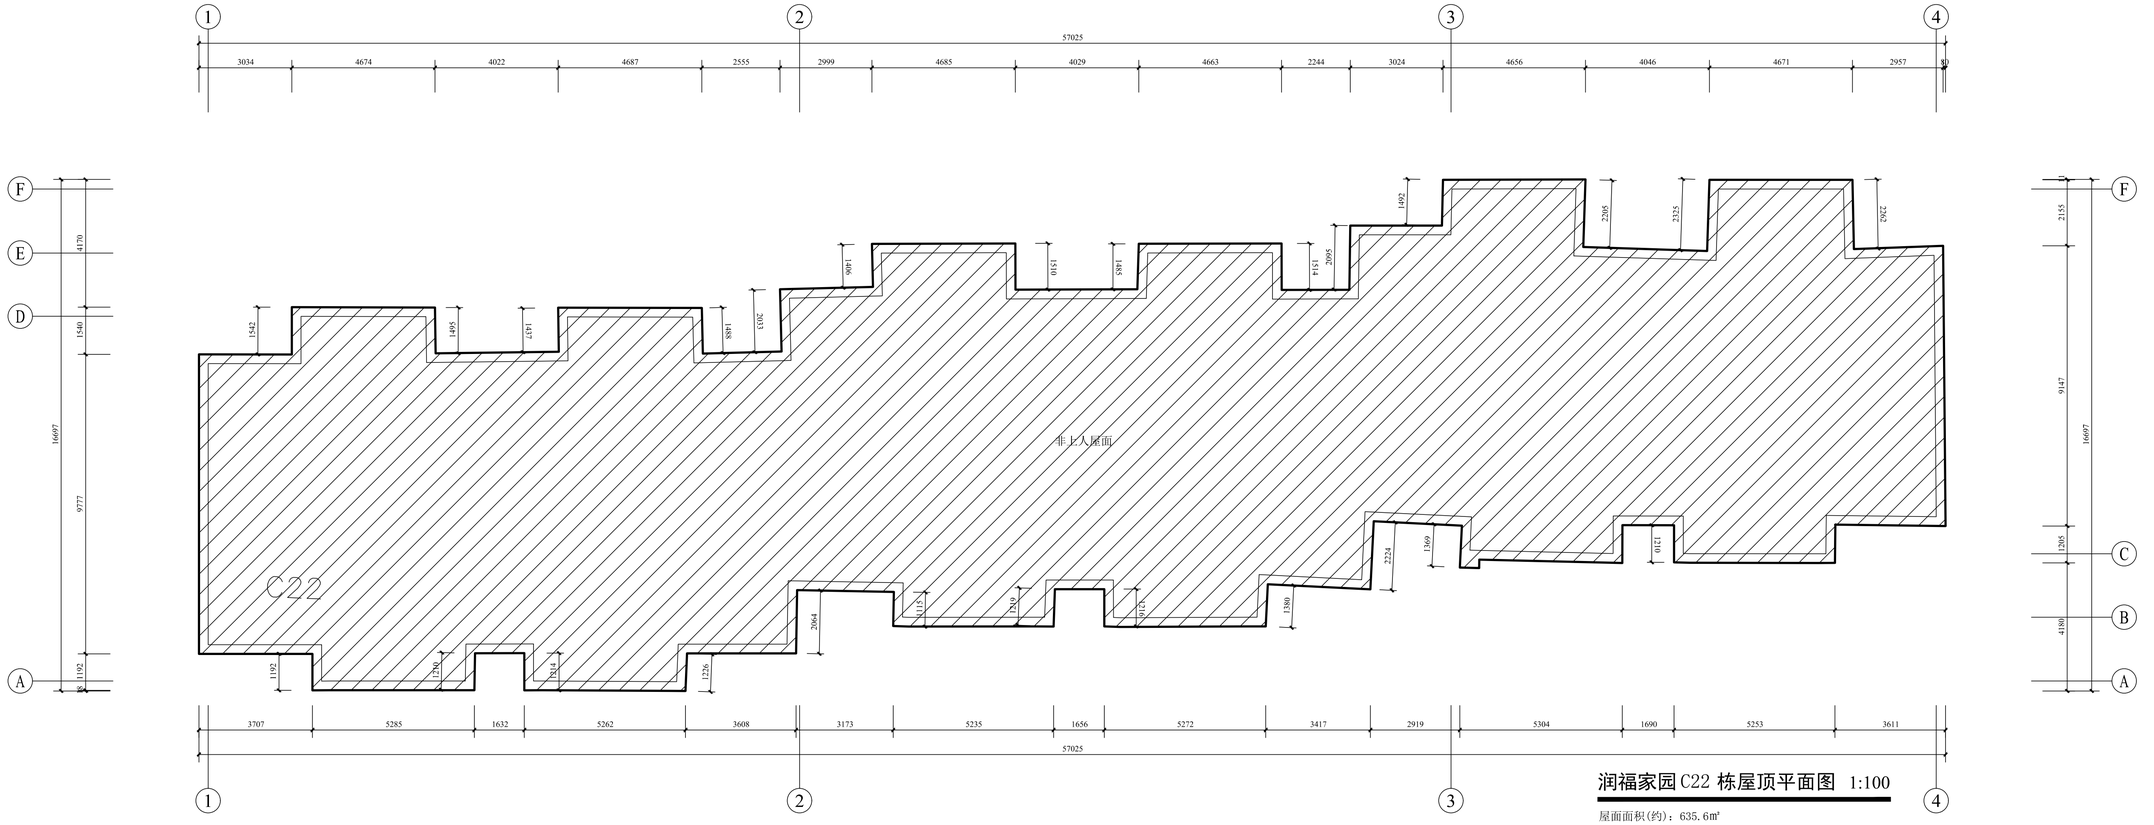

润福家园C22栋屋顶平面图 1:100

屋面面积(约)：635.6m²

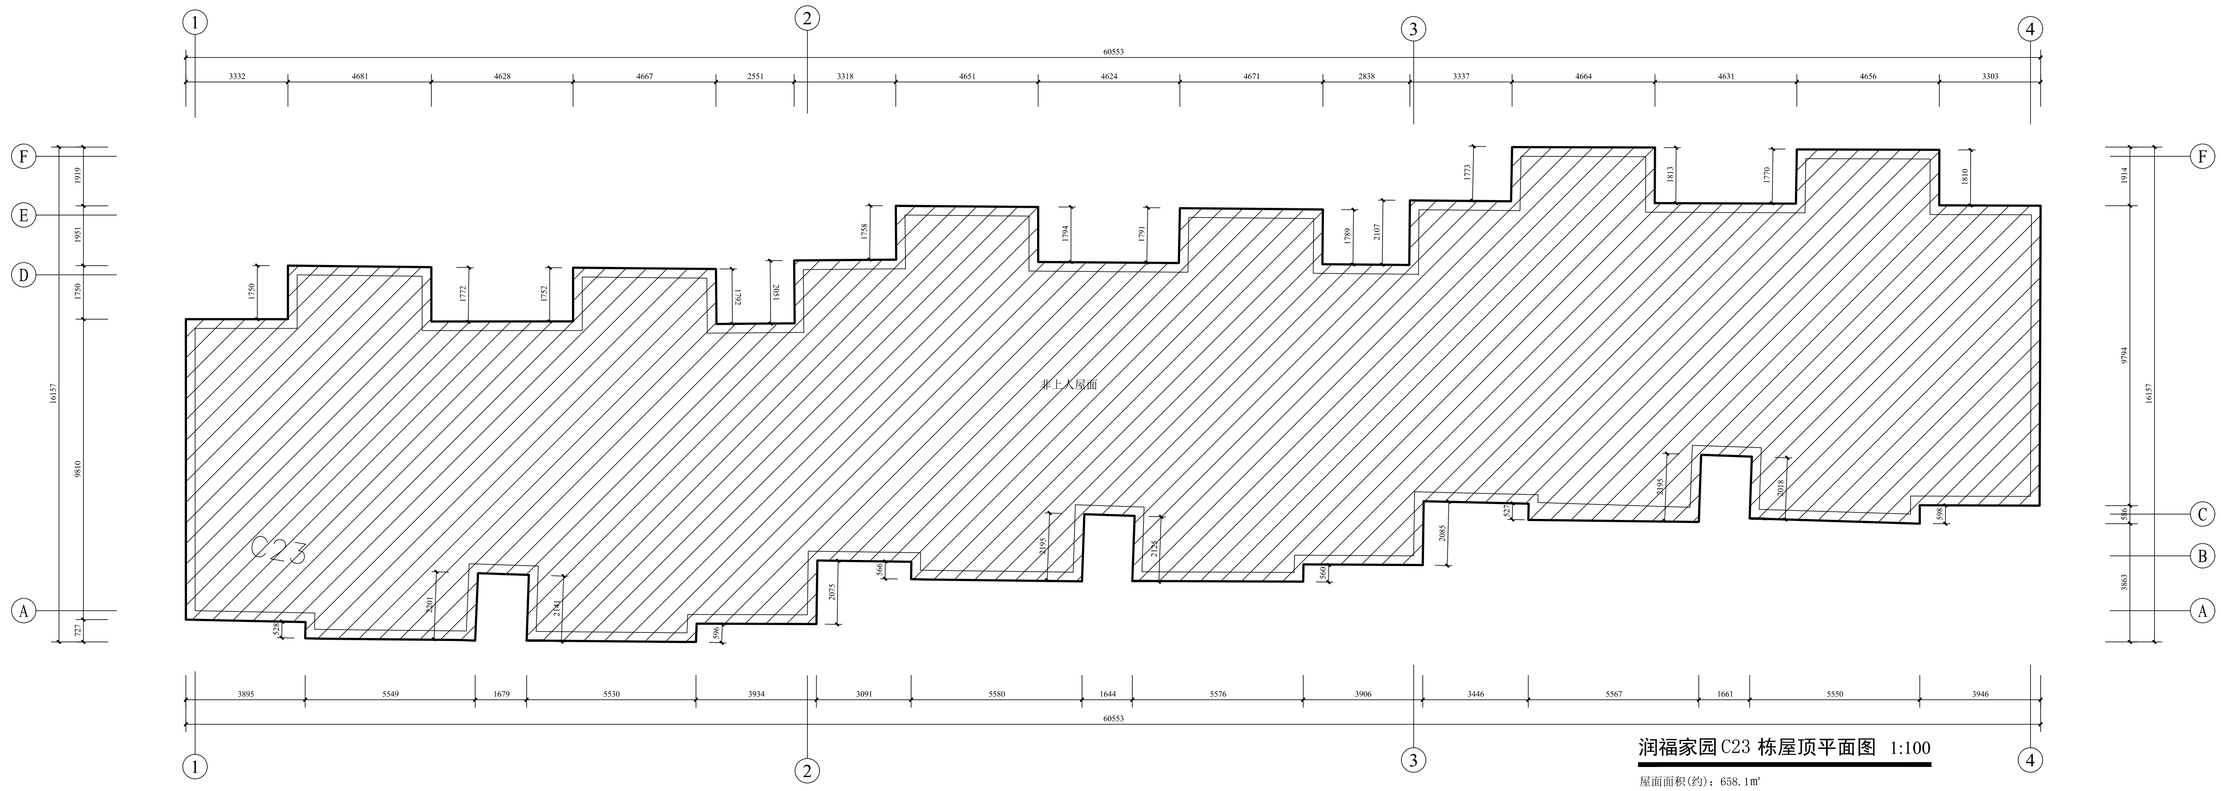

润福家园C23栋屋顶平面图 1:100

屋面面积(约)：658.1m²

克拉玛依市建筑规划设计院有限公司

KELAMAYI DESIGNING INSTITUTE LTD CO FOR ARCHITECTURE & PLANNING

证书编号:道路(甲级) A165000870
建筑/市政 A265000877
规划 新自资规乙字：24650013

地址 ADDRESS	新疆克拉玛依市塔河路121号
邮政编码 POST CODE	834000
电子邮箱 E-mail	ksjy-kl@xj.cninfo.net
电话 TEL	(0990)6890463
传真 FAX	(0990)6237355

本图说明
NOTES ON DRAWING

建设单位 CLIENT	克拉玛依市克拉玛依区住房和城乡建设局
项目名称 PROJECT	润福家园改造项目（一期）-增补内容（一）
子项名称 CHILD NAME	润福家园
工程编号 PROJECT NO.	GS26012
设计阶段 DESIGN PHASE	初步设计
制图 DRAWN BY	
设计 DESIGNED BY	
专业负责 CHIEF	
校对 CHECKED BY	
审核 VERIFIED BY	
审定 APPROVED BY	
图纸名称 DRAWING TITLE	润福家园C22栋屋顶平面图 润福家园C23栋屋顶平面图
图纸编号 DRAWING NO.	建初-057
日期 DATE	2026.03

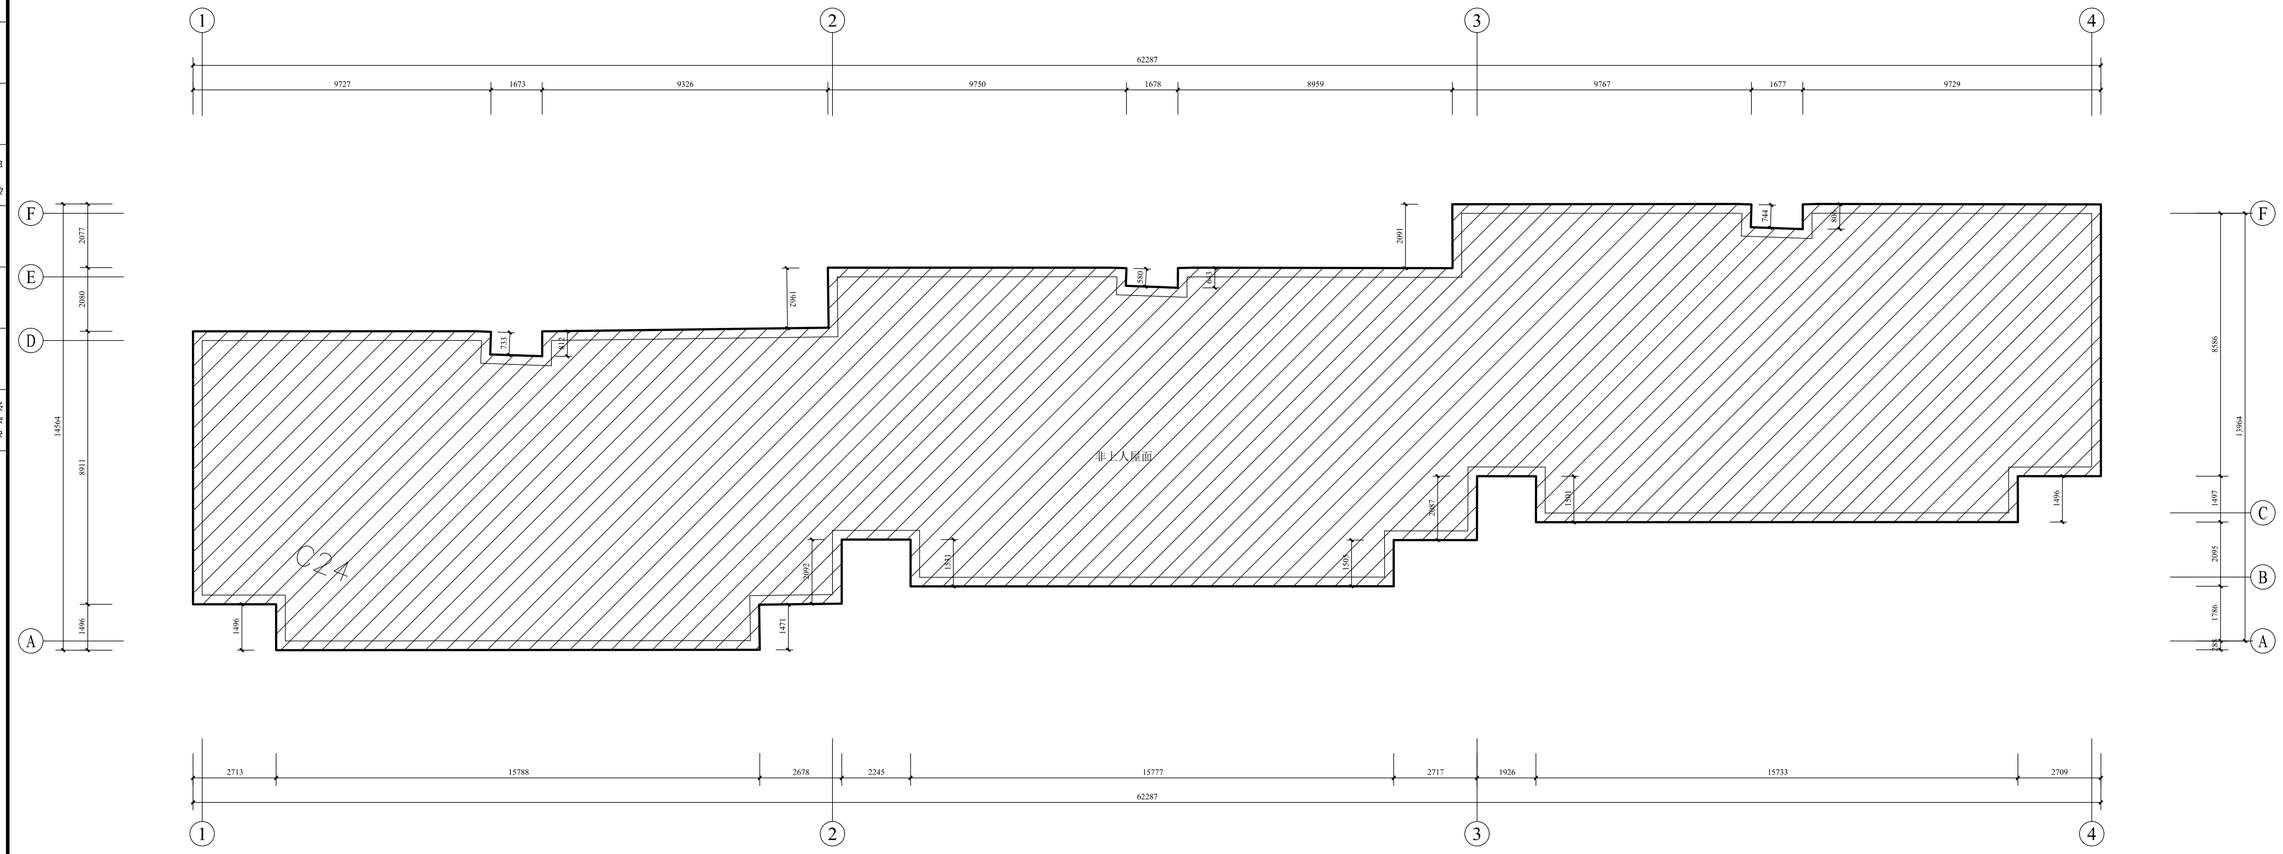

润福家园C24栋屋顶平面图 1:100

屋面面积(约)：624.3㎡

克拉玛依市建筑规划设计院有限公司

KELAMAYI DESIGNING INSTITUTE LTD CO FOR ARCHITECTURE & PLANNING

证书编号:道路(甲级) A165000870
建筑/市政 A265000877
规划 新自资规乙字：24650013

地址 ADDRESS	新疆克拉玛依市塔河路121号
邮政编码 POST CODE	834000
电子邮箱 E-mail	ksjy-kl@xj.cninfo.net
电话 TEL	(0990)6890463
传真 FAX	(0990)6237355

本图说明
NOTES ON DRAWING

建设单位 CLIENT	克拉玛依市克拉玛依区住房和城乡建设局
项目名称 PROJECT	润福家园 改造项目（一期）-增补内容（一）
子项名称 CHILD NAME	润福家园
工程编号 PROJECT NO.	GS26012
设计阶段 DESIGN PHASE	初步设计
制图 DRAWN BY	
设计 DESIGNED BY	
专业负责 CHIEF	
校对 CHECKED BY	
审核 VERIFIED BY	
审定 APPROVED BY	
图纸名称 DRAWING TITLE	润福家园C24栋屋顶平面图
图纸编号 DRAWING NO.	建初-058
日期 DATE	2026.03

专业	建筑	结构	给排水	暖通	电气	总图
负责人						
签名						
日期						

日期	姓名	签名	校对	专业	暖通	电气	总图
日期	姓名	签名	审核	专业	建筑	结构	给排水

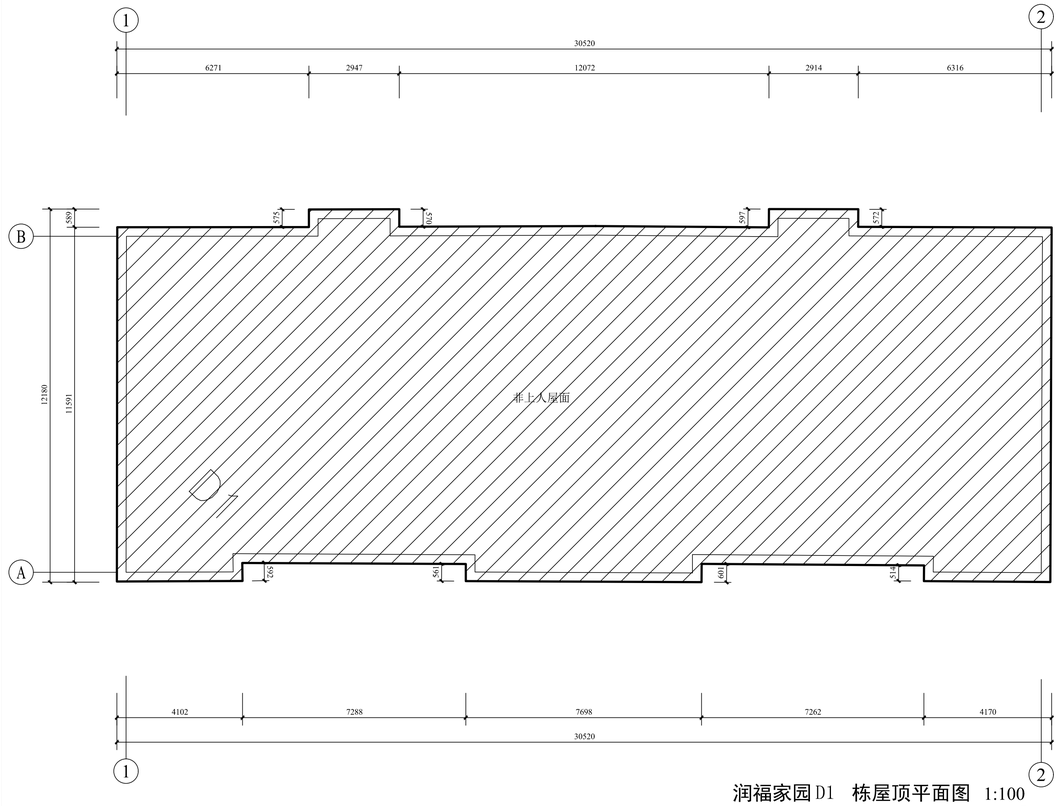

润福家园D1　栋屋顶平面图　1:100

屋面面积(约)：348.1㎡

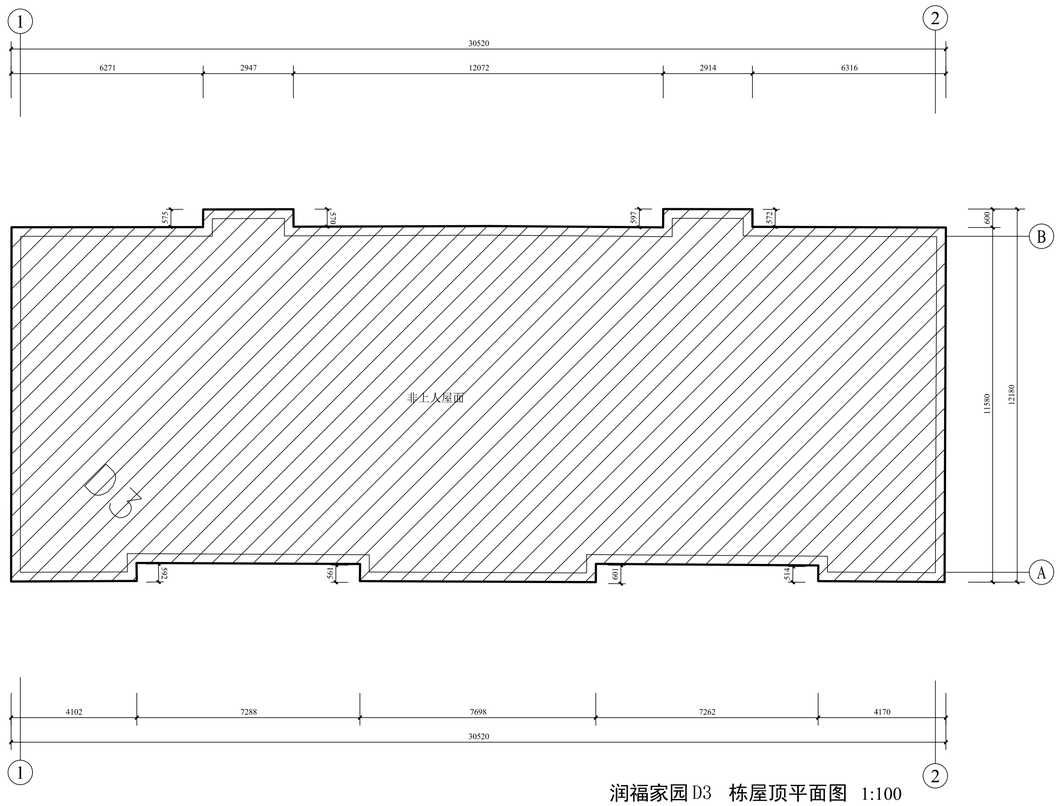

润福家园D3　栋屋顶平面图　1:100

屋面面积(约)：348.1㎡

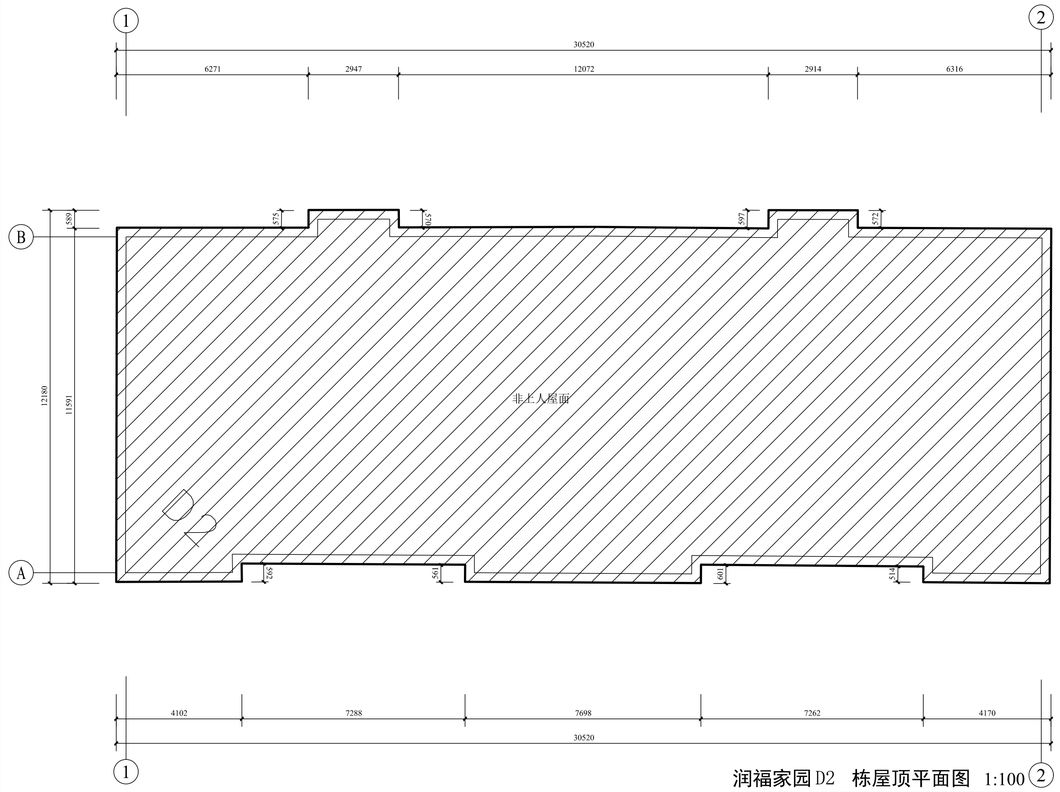

润福家园D2　栋屋顶平面图　1:100

屋面面积(约)：348.1㎡

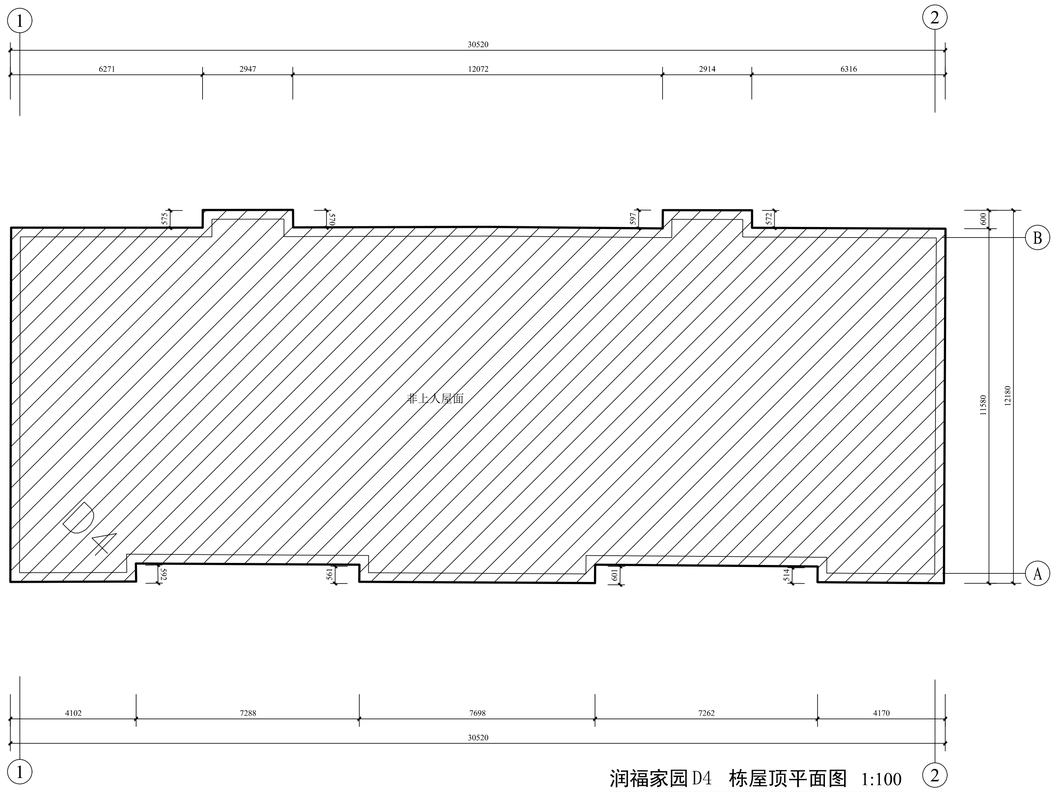

润福家园D4　栋屋顶平面图　1:100

屋面面积(约)：348.1㎡

克拉玛依市建筑规划设计院有限公司

KELAMAYI DESIGNING INSTITUTE LTD CO FOR ARCHITECTURE & PLANNING

证书编号:道路(甲级) A165000870
建筑/市政　A265000877
规划 新自资规乙字：24650013

地址 ADDRESS	新疆克拉玛依市塔河路121号
邮政编码 POST CODE	834000
电子邮箱 E-mail	ksjy-kl@xj.cninfo.net
电话 TEL	(0990)6890463
传真 FAX	(0990)6237355

本图说明

NOTES ON DRAWING

建设单位 CLIENT	克拉玛依市克拉玛依区住房和城乡建设局
项目名称 PROJECT	润福家园 改造项目（一期）-增补内容（一）
子项名称 CHILD NAME	润福家园
工程编号 PROJECT NO.	CS26012
设计阶段 DESIGN PHASE	初步设计
制图 DRAWN BY	
设计 DESIGNED BY	
专业负责 CHIEF	
校对 CHECKED BY	
审核 VERIFIED BY	
审定 APPROVED BY	
图纸名称 DRAWING TITLE	润福家园D1栋屋顶平面图 润福家园D2栋屋顶平面图 润福家园D3栋屋顶平面图 润福家园D4栋屋顶平面图
图纸编号 DRAWING NO.	建初-059
日期 DATE	2026.03

专业	实名	签名	日期
建筑			
结构			
给排水			
暖通			
电气			
总图			

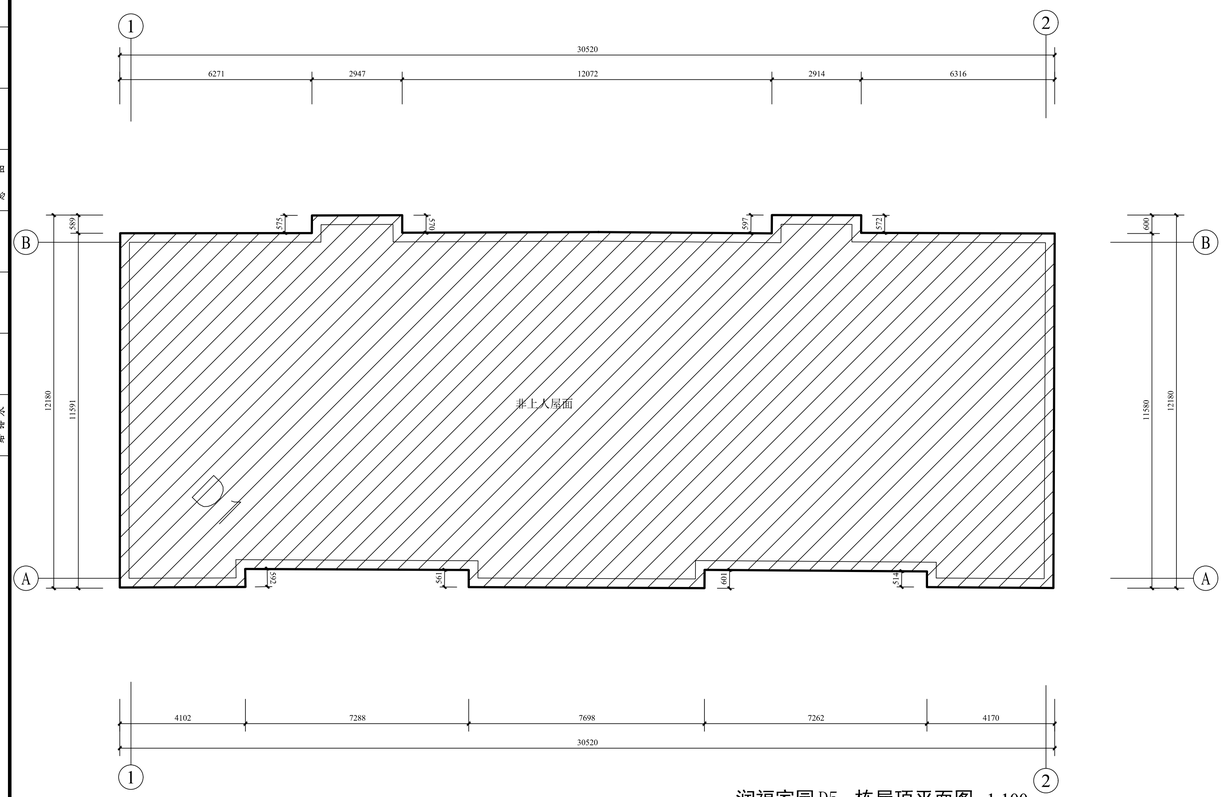

润福家园D5　栋屋顶平面图　1:100

屋面面积(约)：347.9㎡

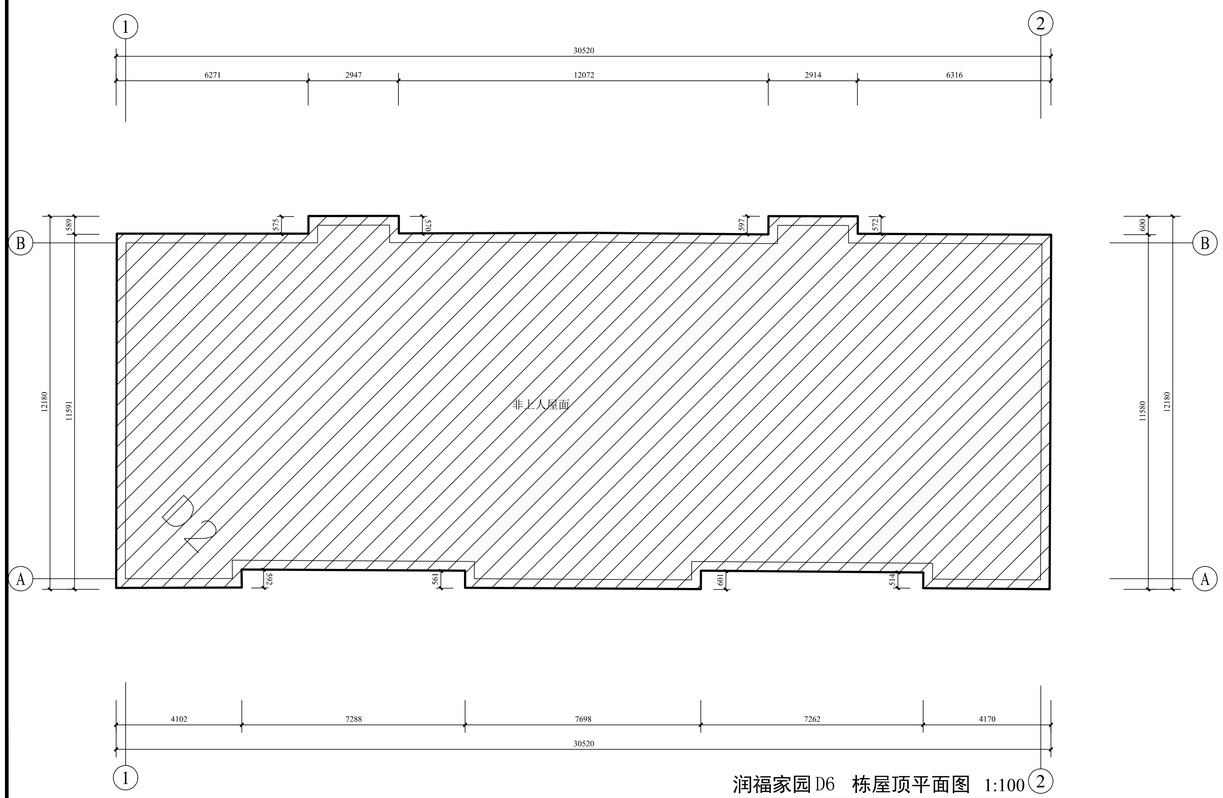

润福家园D6　栋屋顶平面图　1:100

屋面面积(约)：348.4㎡

克拉玛依市建筑
规划设计院有限公司
KELAMAYI DESIGNING INSTITUTE LTD CO
FOR ARCHITECTURE & PLANNING

证书编号:道路(甲级) A165000870
建筑/市政　A265000877
规划 新自资规乙字：24650013

地址 ADDRESS	新疆克拉玛依市塔河路121号
邮政编码 POST CODE	834000
电子邮箱 E-mail	ksjy-kl@xj.cninfo.net
电话 TEL	(0990)6890463
传真 FAX	(0990)6237355

本 图 说 明
NOTES ON DRAWING

建设单位 CLIENT	克拉玛依市克拉玛依区住房和城乡建设局
项目名称 PROJECT	润福家园 改造项目（一期）-增补内容（一）
子项名称 CHILD NAME	润福家园
工程编号 PROJECT NO.	CS26012
设计阶段 DESIGN PHASE	初步设计
制图 DRAWN BY	
设计 DESIGNED BY	
专业负责 CHIEF	
校对 CHECKED BY	
审核 VERIFIED BY	
审定 APPROVED BY	
图纸名称 DRAWING TITLE	润福家园D5栋屋顶平面图 润福家园D6栋屋顶平面图
图纸编号 DRAWING NO.	建初-060
日期 DATE	2026.03

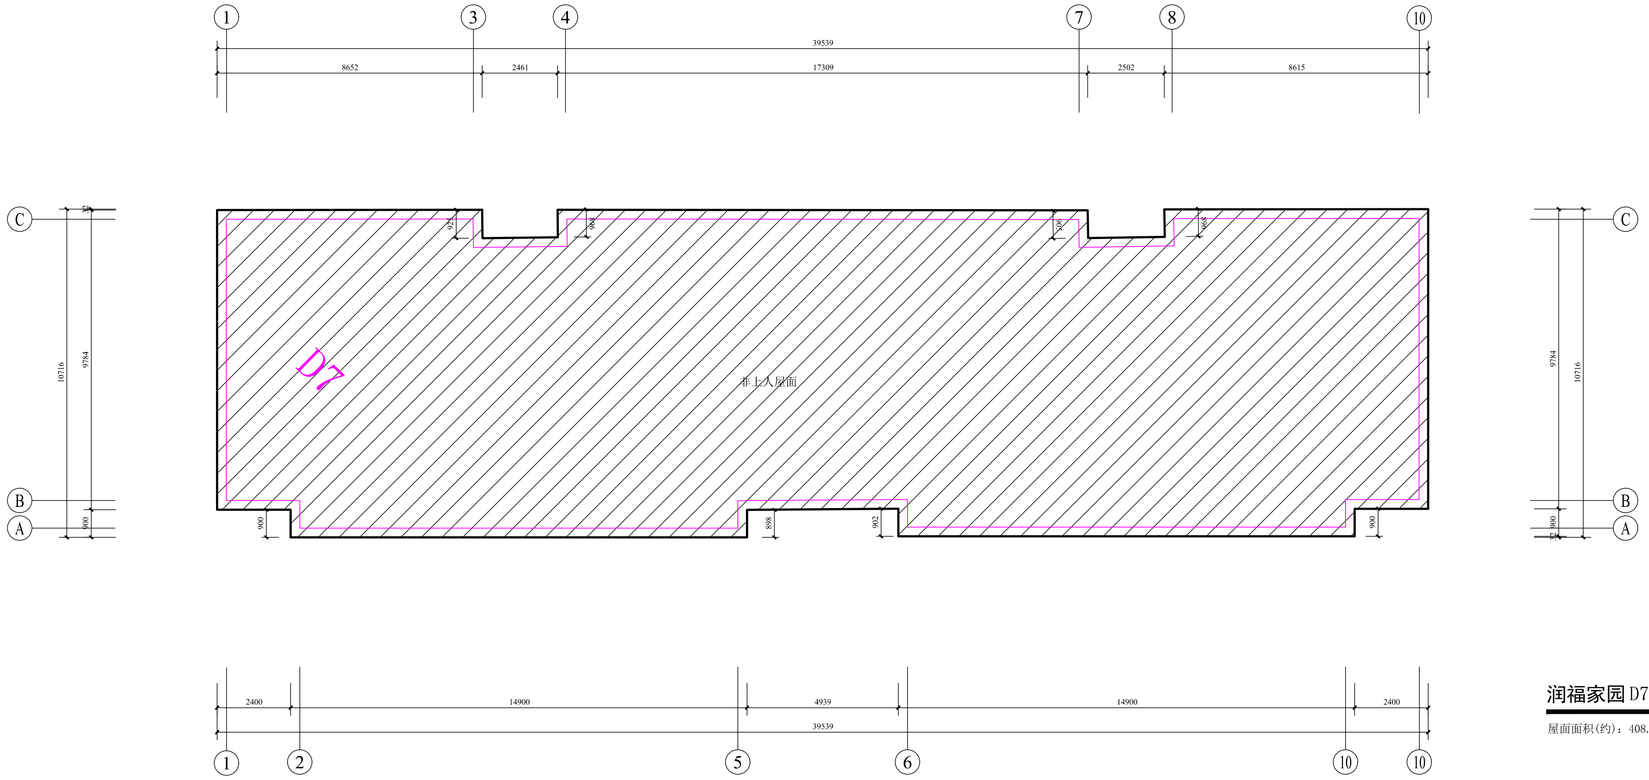

润福家园 D7　栋屋顶平面图　1:100

屋面面积(约)：408.8㎡

润福家园 D8　栋屋顶平面图　1:100

屋面面积(约)：661.1㎡

克拉玛依市建筑规划设计院有限公司

KELAMAYI DESIGNING INSTITUTE LTD CO FOR ARCHITECTURE & PLANNING

证书编号:道路(甲级) A165000870
建筑/市政　A265000877
规划 新自资规乙字：2465013

地址 ADDRESS	新疆克拉玛依市塔河路121号
邮政编码 POST CODE	834000
电子邮箱 E-mail	ksjy-kl@xj.cninfo.net
电话 TEL	(0990)6890463
传真 FAX	(0990)6237355

本图说明
NOTES ON DRAWING

建设单位 CLIENT	克拉玛依市克拉玛依区住房和城乡建设局
项目名称 PROJECT	克拉玛依市克拉玛依区老旧小区、街区改造项目（一期）-增补内容（一）
子项名称 CHILD NAME	润福家园
工程编号 PROJECT NO.	CS26012
设计阶段 DESIGN PHASE	初步设计
制图 DRAWN BY	
设计 DESIGNED BY	
专业负责 CHIEF	
校对 CHECKED BY	
审核 VERIFIED BY	
审定 APPROVED BY	
图纸名称 DRAWING TITLE	润福家园D7栋屋顶平面图 润福家园D8栋屋顶平面图
图纸编号 DRAWING NO.	建初-061
日期 DATE	2026.03

专业	建筑	结构	给排水	暖通	电气	总图
负责人						
审核						
签名						
日期						

专业	建筑	结构	给排水	专业	设计	校对	审核	签名	日期
专业	建筑	结构	给排水	专业	设计	校对	审核	签名	日期

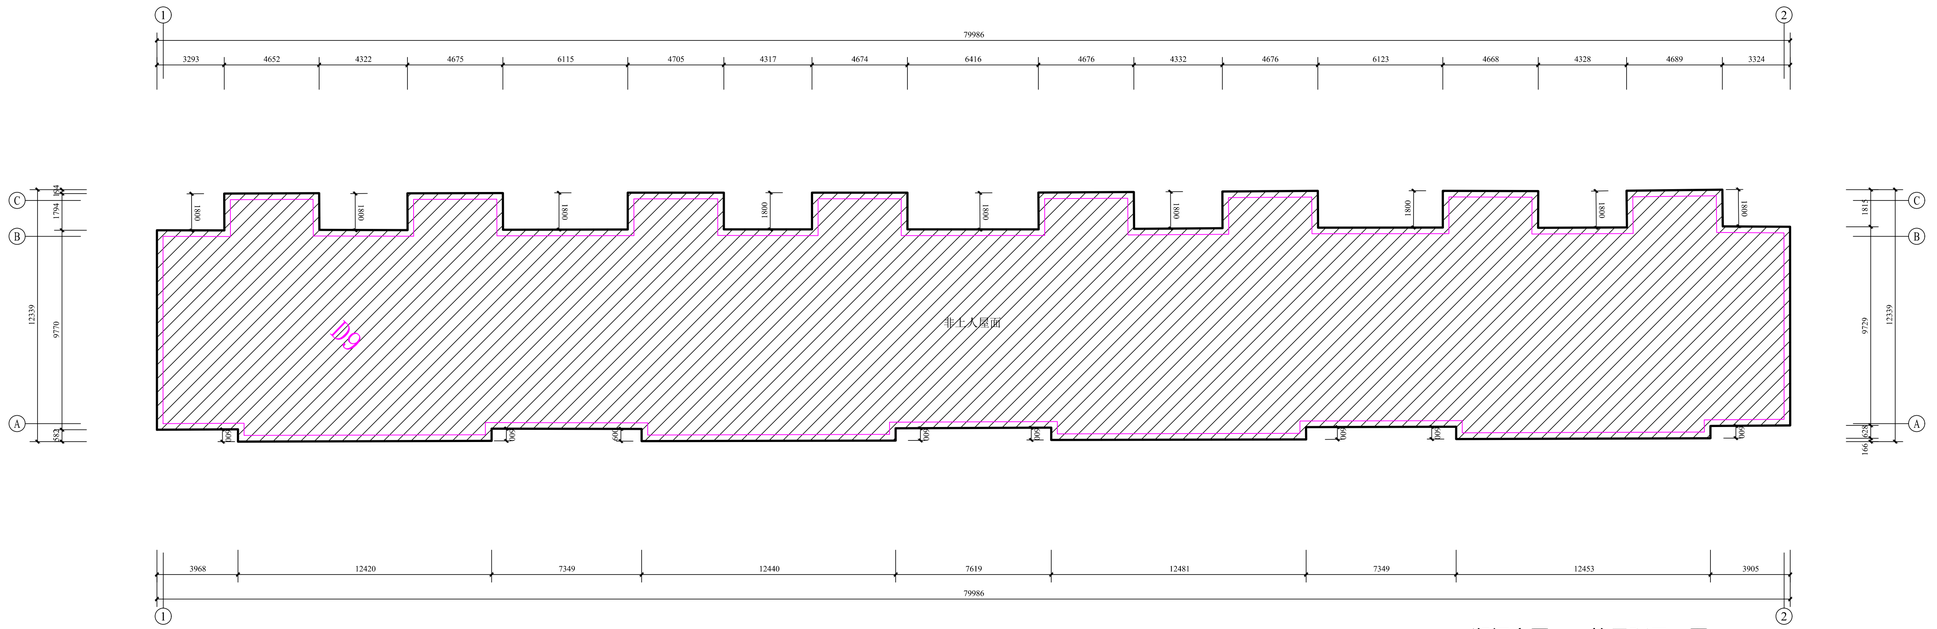

润福家园D9　栋屋顶平面图　1:100

屋面面积(约)：876.8㎡

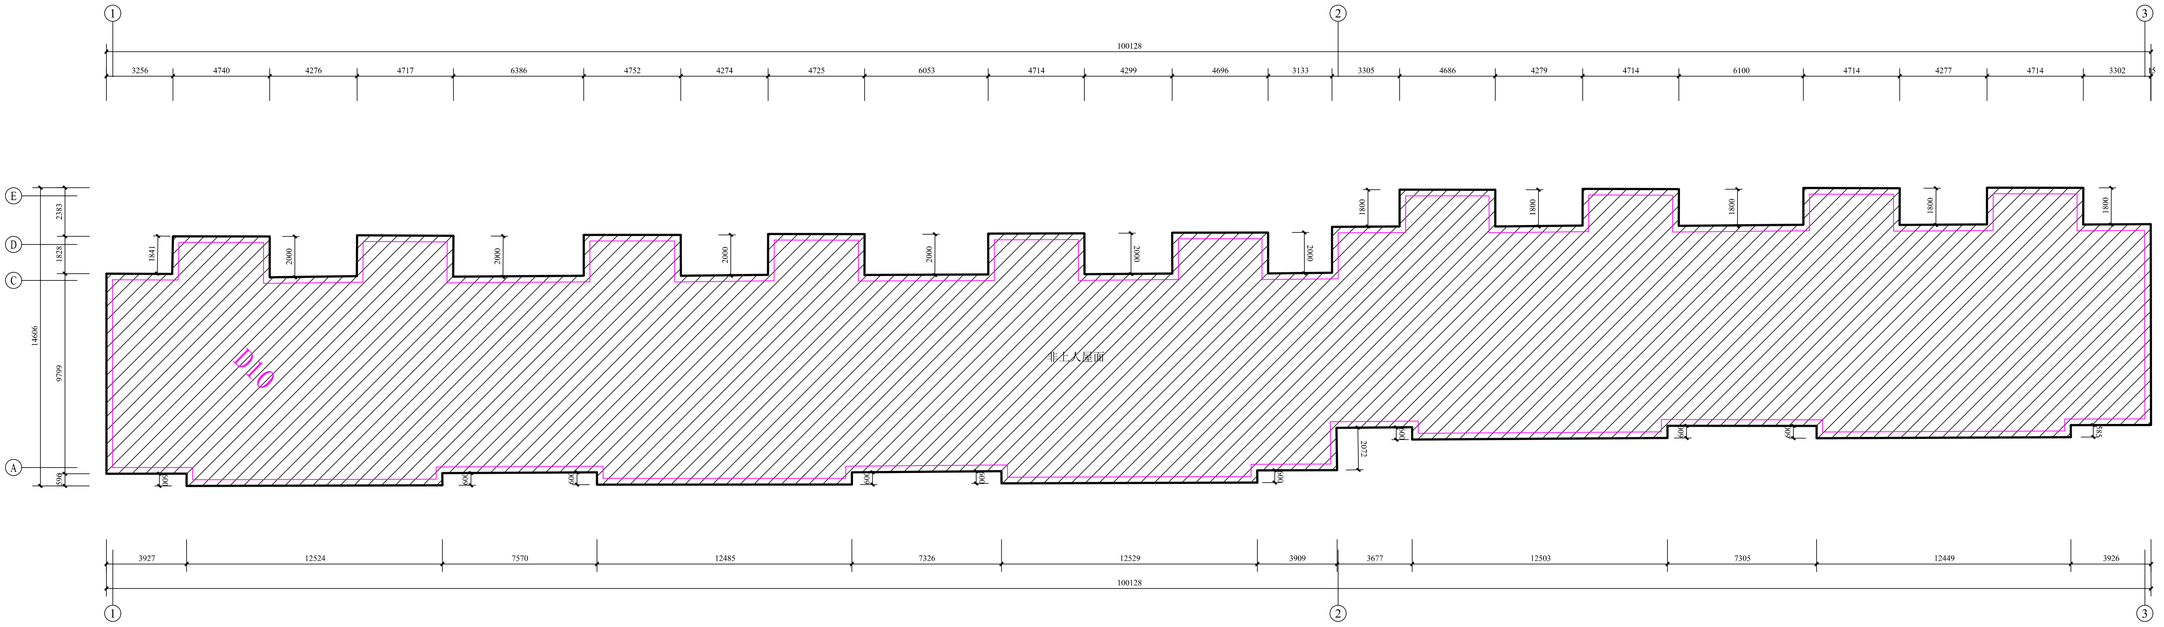

润福家园D10 栋屋顶平面图　1:100

屋面面积(约)：1101.6㎡

克拉玛依市建筑
规划设计院有限公司
KELAMAYI DESIGNING INSTITUTE LTD CO
FOR ARCHITECTURE & PLANNING

证书编号:道路(甲级) A165000870
建筑/市政　A265000877
规划 新自资规乙字：2465001 3

地址 ADDRESS	新疆克拉玛依市塔河路121号
邮政编码 POST CODE	834000
电子邮箱 E-mail	ksjy-kl@xj.cninfo.net
电话 TEL	(0990)6890463
传真 FAX	(0990)6237355

本 图 说 明
NOTES ON DRAWING

建设单位 CLIENT	克拉玛依市克拉玛依区住房和城乡建设局
项目名称 PROJECT	克拉玛依市克拉玛依区老旧小区、街区改造项目（一期）-增补内容（一）
子项名称 CHILD NAME	润福家园
工程编号 PROJECT NO.	CS26012
设计阶段 DESIGN PHASE	初步设计
制图 DRAWN BY	
设计 DESIGNED BY	
专业负责 CHIEF	
校对 CHECKED BY	
审核 VERIFIED BY	
审定 APPROVED BY	
图纸名称 DRAWING TITLE	润福家园D9栋屋顶平面图 润福家园D10栋屋顶平面图
图纸编号 DRAWING NO.	建初-062
日期 DATE	2026.03

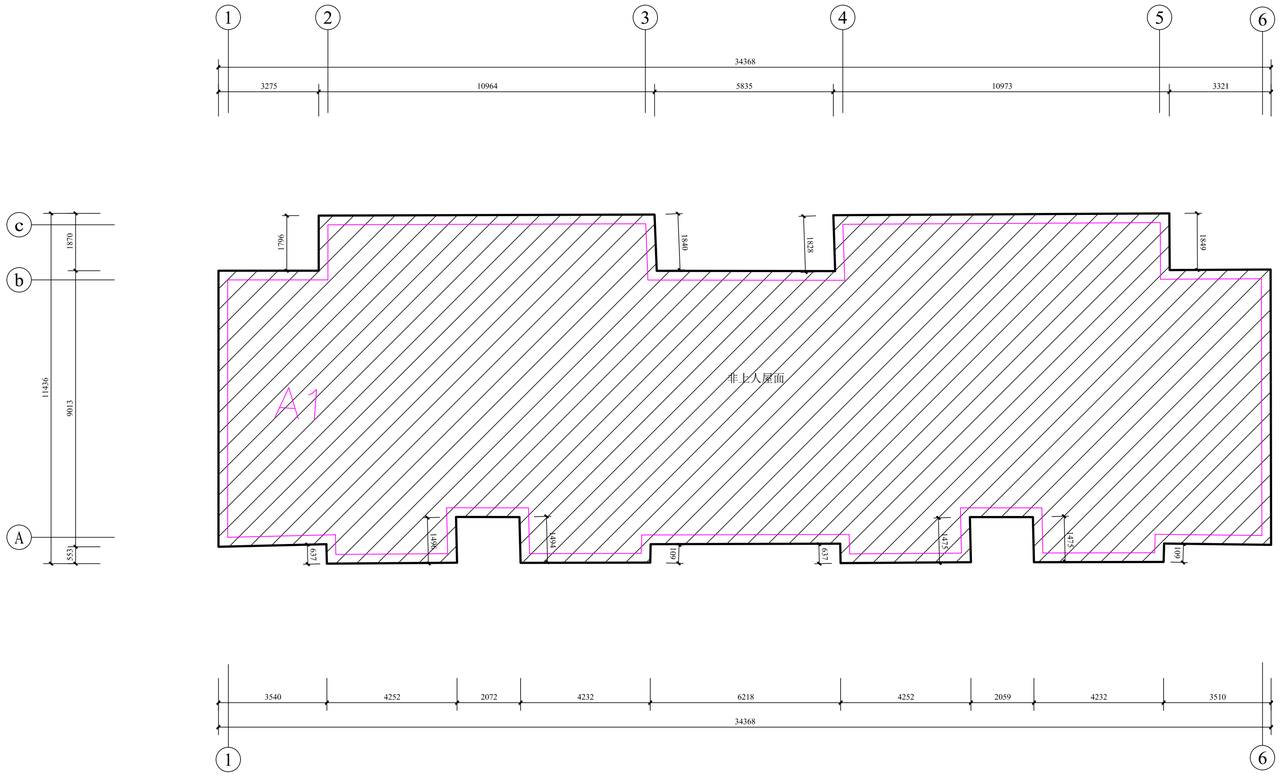

泽福家园A1　栋屋顶平面图　1:100

屋面面积(约)：353.6㎡

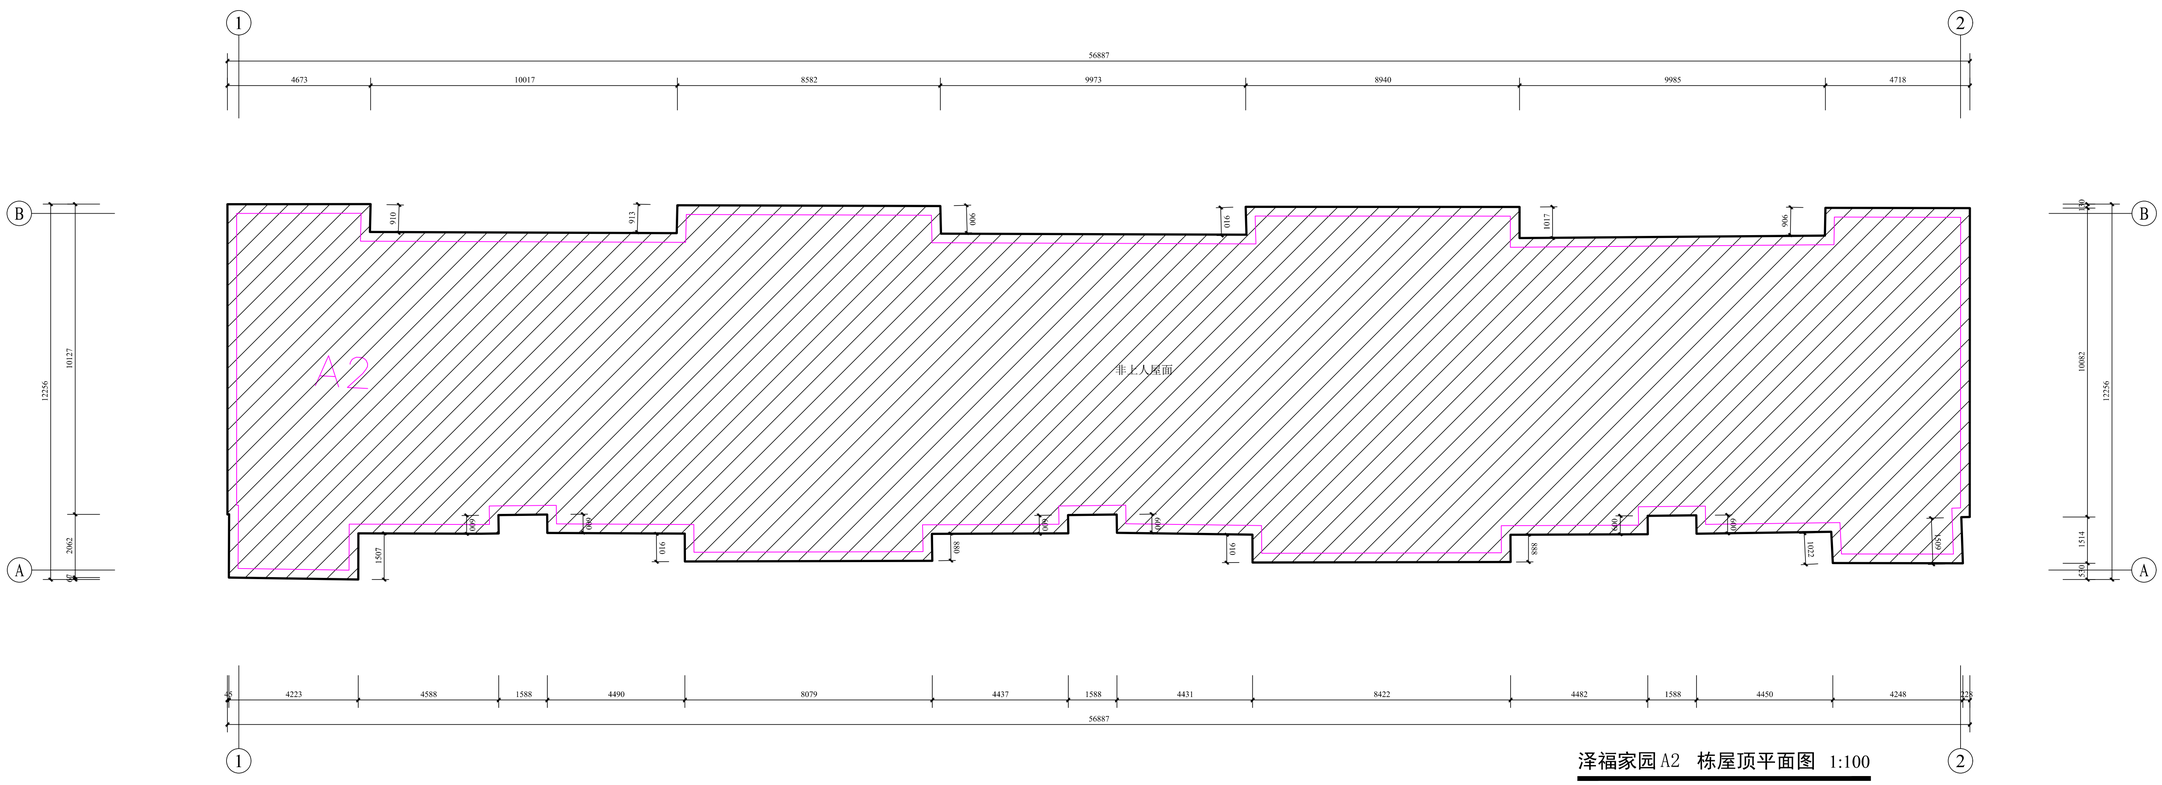

泽福家园A2　栋屋顶平面图　1:100

屋面面积(约)：602.7㎡

专业	建筑	结构	给排水	暖通	电气	总图
实名						
签名						
日期						

克拉玛依市建筑规划设计院有限公司

KELAMAYI DESIGNING INSTITUTE LTD CO FOR ARCHITECTURE & PLANNING

证书编号:道路(甲级)A165000870
建筑/市政　A265000877
规划 新自资规乙字：2465001 3

地址 ADDRESS	新疆克拉玛依市塔河路121号
邮政编码 POST CODE	834000
电子邮箱 E-mail	ksjy-kl@xj.cninfo.net
电话 TEL	(0990)6890463
传真 FAX	(0990)6237355

本图说明
NOTES ON DRAWING

建设单位 CLIENT	克拉玛依市克拉玛依区住房和城乡建设局
项目名称 PROJECT	克拉玛依市克拉玛依区老旧小区、街区改造项目（一期）-增补内容（一）
子项名称 CHILD NAME	泽福家园
工程编号 PROJECT NO.	CS26012
设计阶段 DESIGN PHASE	初步设计
制图 DRAWN BY	
设计 DESIGNED BY	
专业负责 CHIEF	
校对 CHECKED BY	
审核 VERIFIED BY	
审定 APPROVED BY	
图纸名称 DRAWING TITLE	泽福家园A1栋屋顶平面图 泽福家园A2栋屋顶平面图
图纸编号 DRAWING NO.	建初-063
日期 DATE	2026.03

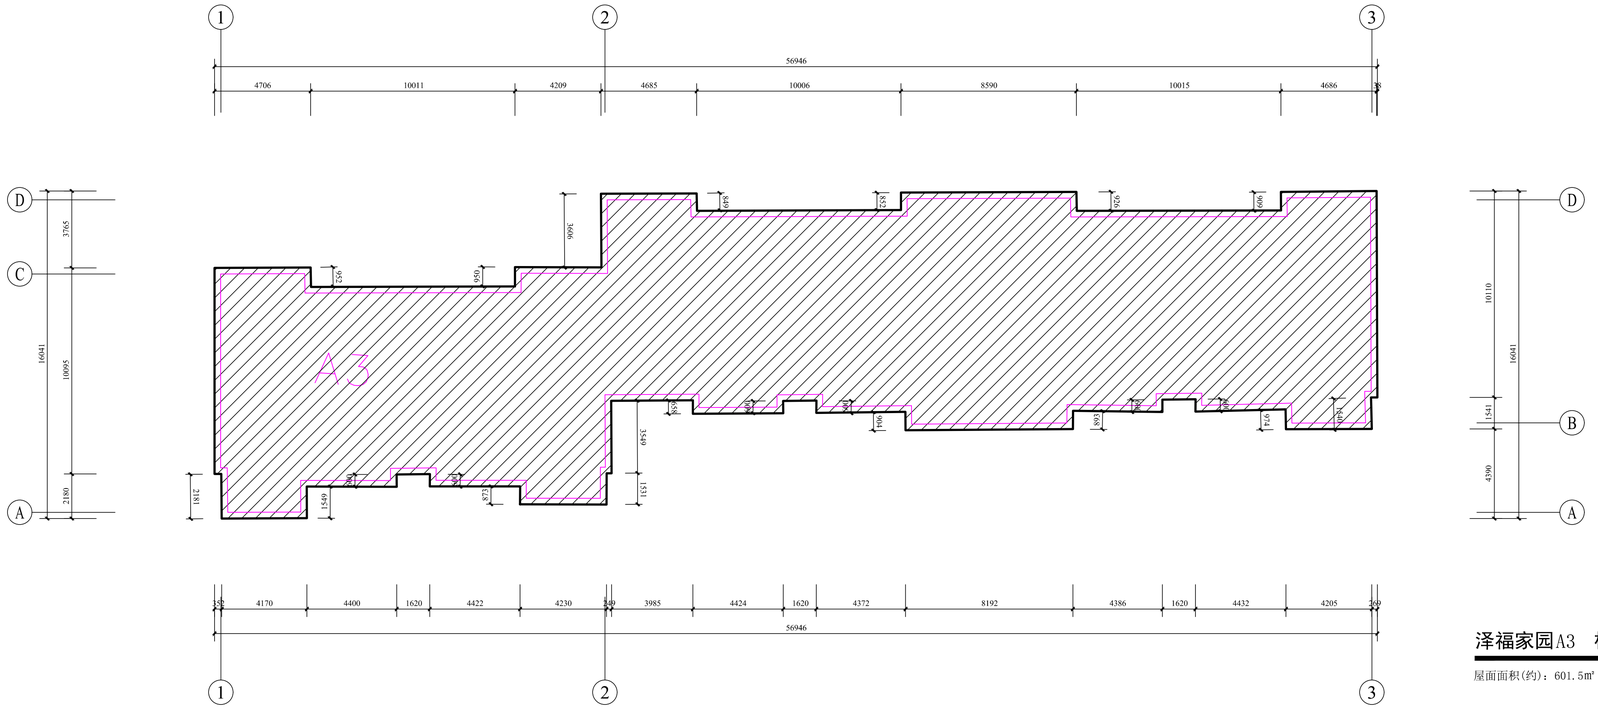

泽福家园A3　栋屋顶平面图 1:150

屋面面积(约)：601.5㎡

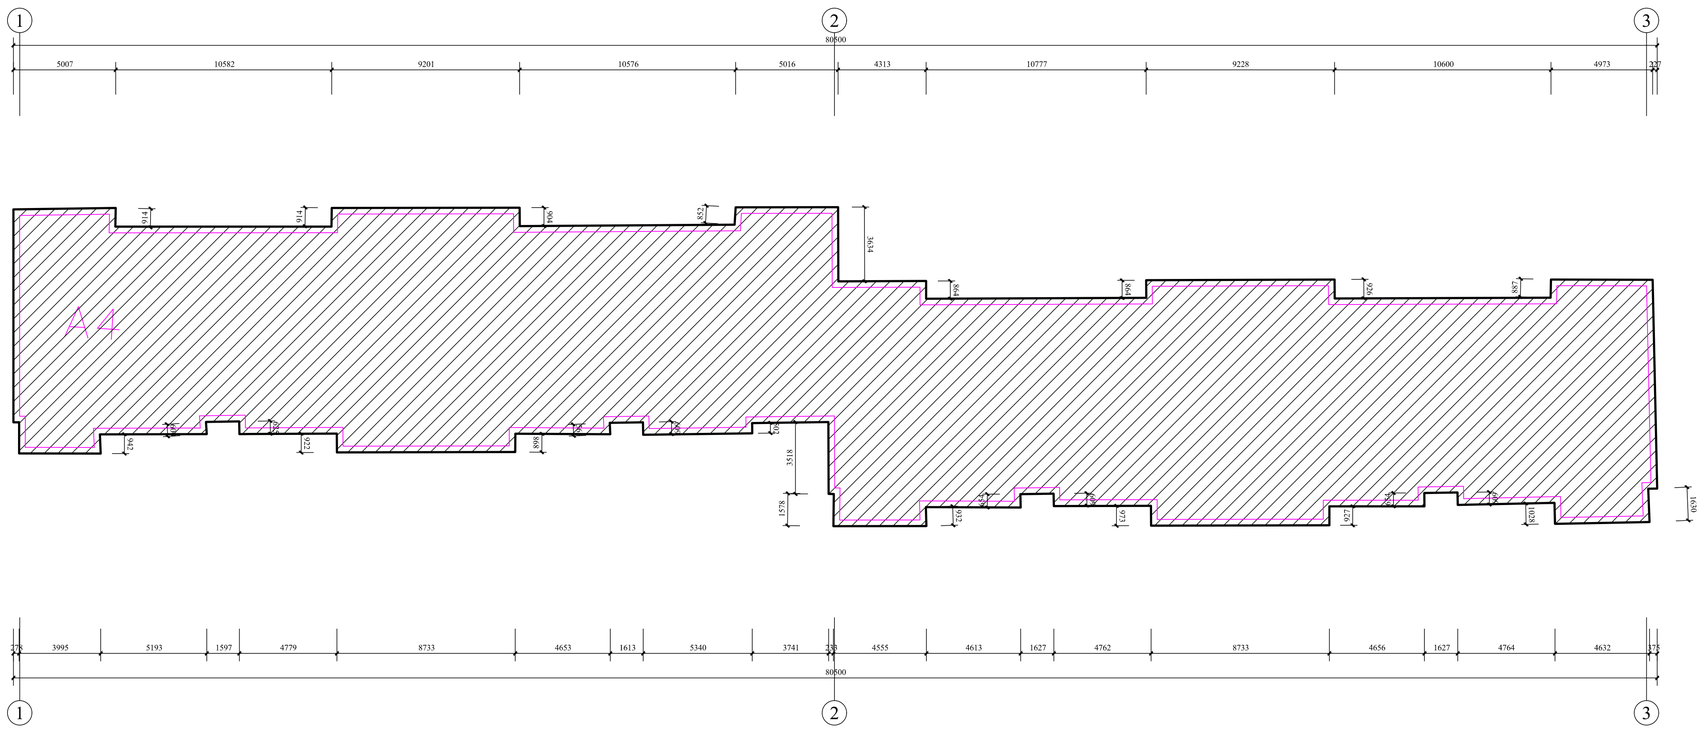

泽福家园A4　栋屋顶平面图 1:150

屋面面积(约)：875.2㎡

专业 建筑 结构 给排水 | 专业负责 | 校对 | 审核 | 专业 暖通 电气 总图 | 日期

克拉玛依市建筑规划设计院有限公司
KELAMAYI DESIGNING INSTITUTE LTD CO FOR ARCHITECTURE & PLANNING

证书编号:道路(甲级)A165000870
建筑/市政 A265000877
规划 新自资规乙字:2465001 3

地址 ADDRESS	新疆克拉玛依市塔河路121号
邮政编码 POST CODE	834000
电子邮箱 E-mail	ksjy-kl@xj.cninfo.net
电话 TEL	(0990)6890463
传真 FAX	(0990)6237355

本 图 说 明
NOTES ON DRAWING

建设单位 CLIENT	克拉玛依市克拉玛依区住房和城乡建设局
项目名称 PROJECT	泽福家园 改造项目（一期）-增补内容（一）
子项名称 CHILD NAME	汇福家园
工程编号 PROJECT NO.	CS26012
设计阶段 DESIGN PHASE	初步设计
制图 DRAWN BY	
设计 DESIGNED BY	
专业负责 CHIEF	
校对 CHECKED BY	
审核 VERIFIED BY	
审定 APPROVED BY	
图纸名称 DRAWING TITLE	泽福家园A3栋屋顶平面图 泽福家园A4栋屋顶平面图
图纸编号 DRAWING NO.	建初-064
日期 DATE	2026.03

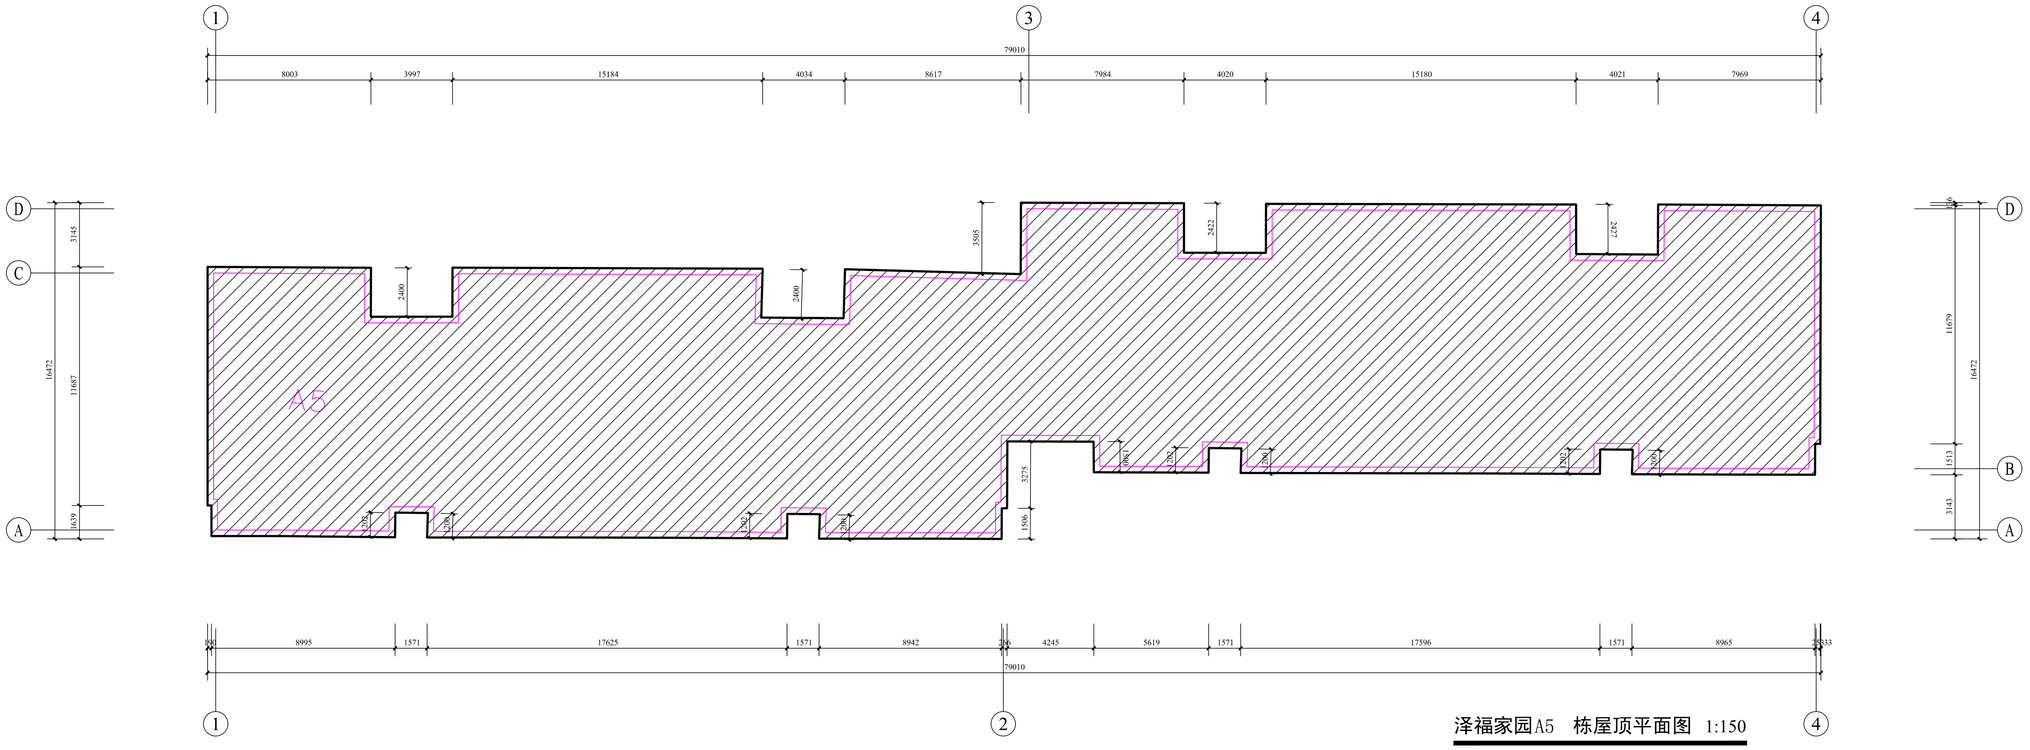

泽福家园A5　栋屋顶平面图　1:150

屋面面积(约)：985.1㎡

泽福家园A6　栋屋顶平面图　1:150

屋面面积(约)：785.7㎡

专业	建筑	结构	给排水	暖通	电气	总图
负责人						
审核						
签名						
日期						

克拉玛依市建筑规划设计院有限公司
KELAMAYI DESIGNING INSTITUTE LTD CO FOR ARCHITECTURE & PLANNING

证书编号:道路(甲级) A165000870
建筑/市政　A265000877
规划 新自资规乙字：24650013

地址 ADDRESS	新疆克拉玛依市塔河路121号
邮政编码 POST CODE	834000
电子邮箱 E-mail	ksjy-kl@xj.cninfo.net
电话 TEL	(0990)6890463
传真 FAX	(0990)6237355

本图说明
NOTES ON DRAWING

建设单位 CLIENT	克拉玛依市克拉玛依区住房和城乡建设局
项目名称 PROJECT	泽福家园 改造项目（一期）-增补内容（一）
子项名称 CHILD NAME	汇福家园
工程编号 PROJECT NO.	CS26012
设计阶段 DESIGN PHASE	初步设计
制图 DRAWN BY	
设计 DESIGNED BY	
专业负责 CHIEF	
校对 CHECKED BY	
审核 VERIFIED BY	
审定 APPROVED BY	
图纸名称 DRAWING TITLE	泽福家园A5栋屋顶平面图 泽福家园A6栋屋顶平面图
图纸编号 DRAWING NO.	建初-065
日期 DATE	2026.03

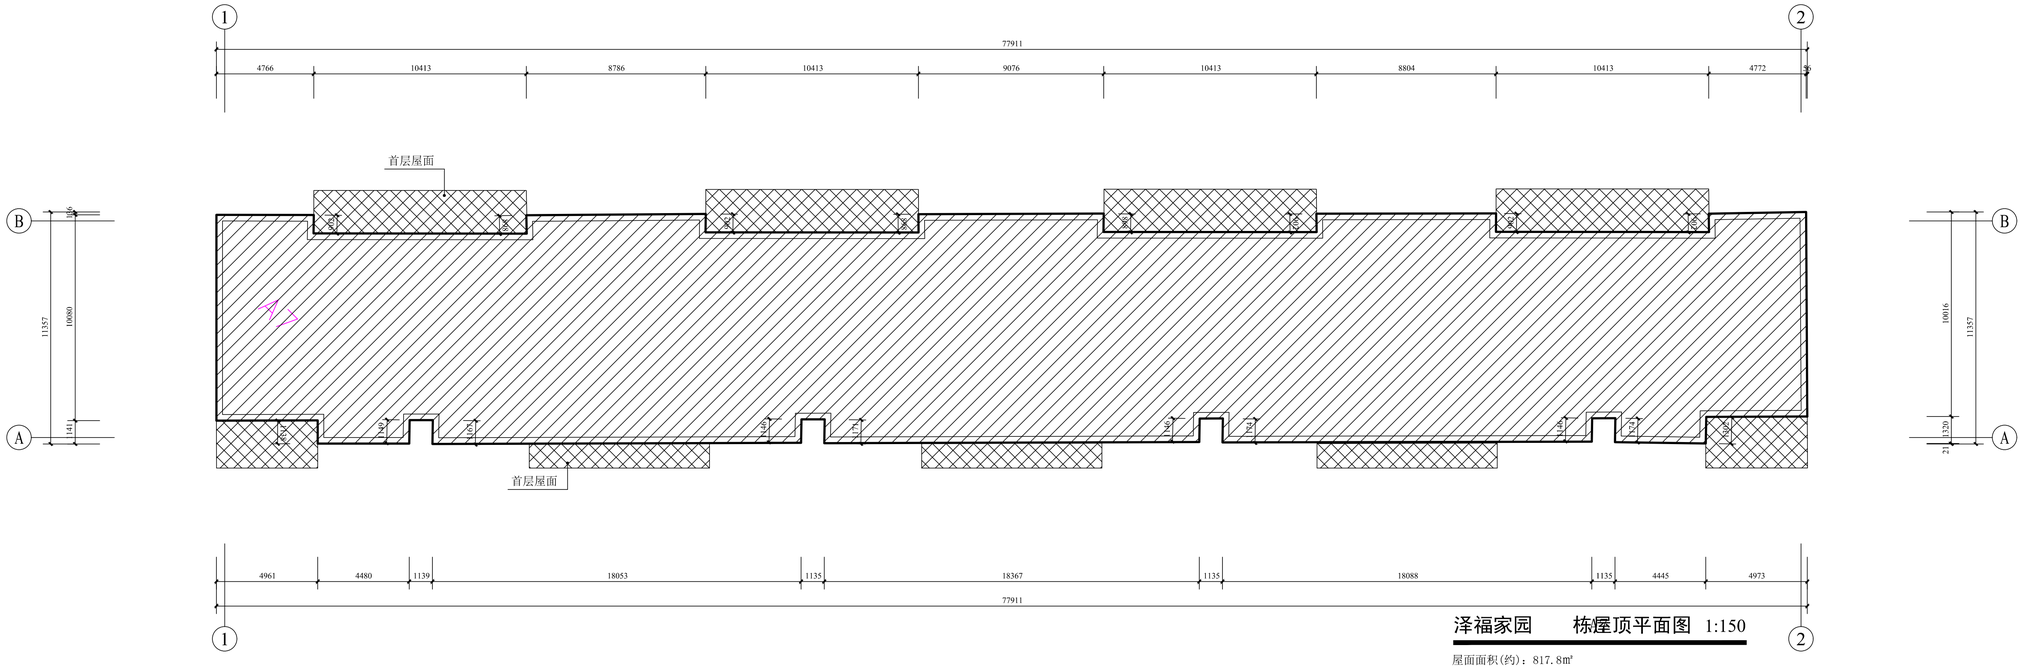
1
2
77911
4766
10413
8786
10413
9076
10413
8804
10413
4772
50
首层屋面
B
A
11357
10060
1411
156
10016
11357
1320
21
A7
1000
1400
1400
1400

专业	实名	签名	日期
建筑			
结构			
给排水			
暖通			
电气			
总图			

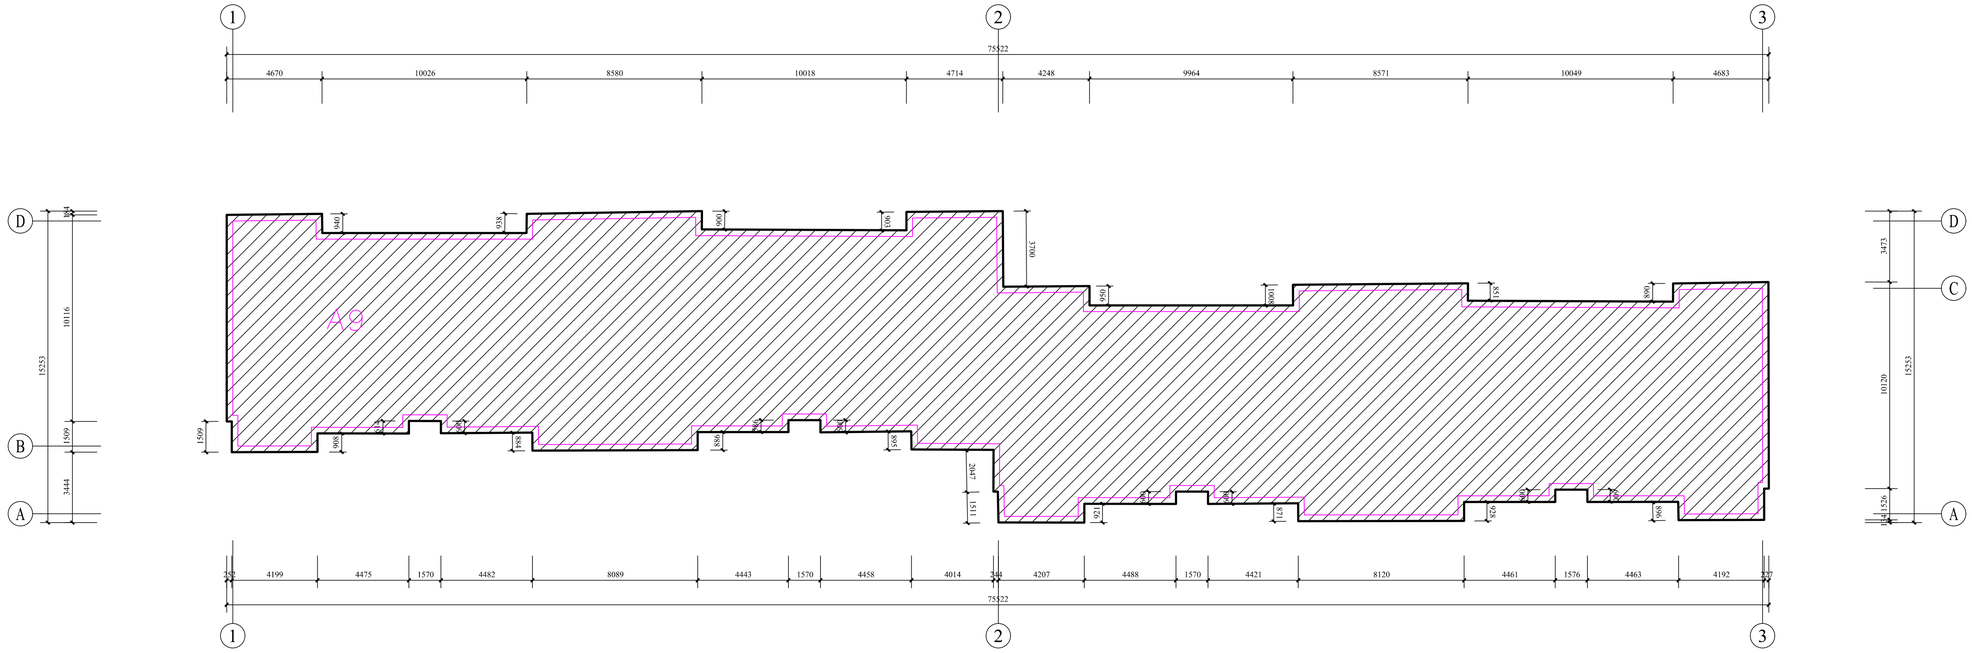

泽福家园A9　栋屋顶平面图 1:150

屋面面积(约)：800.4㎡

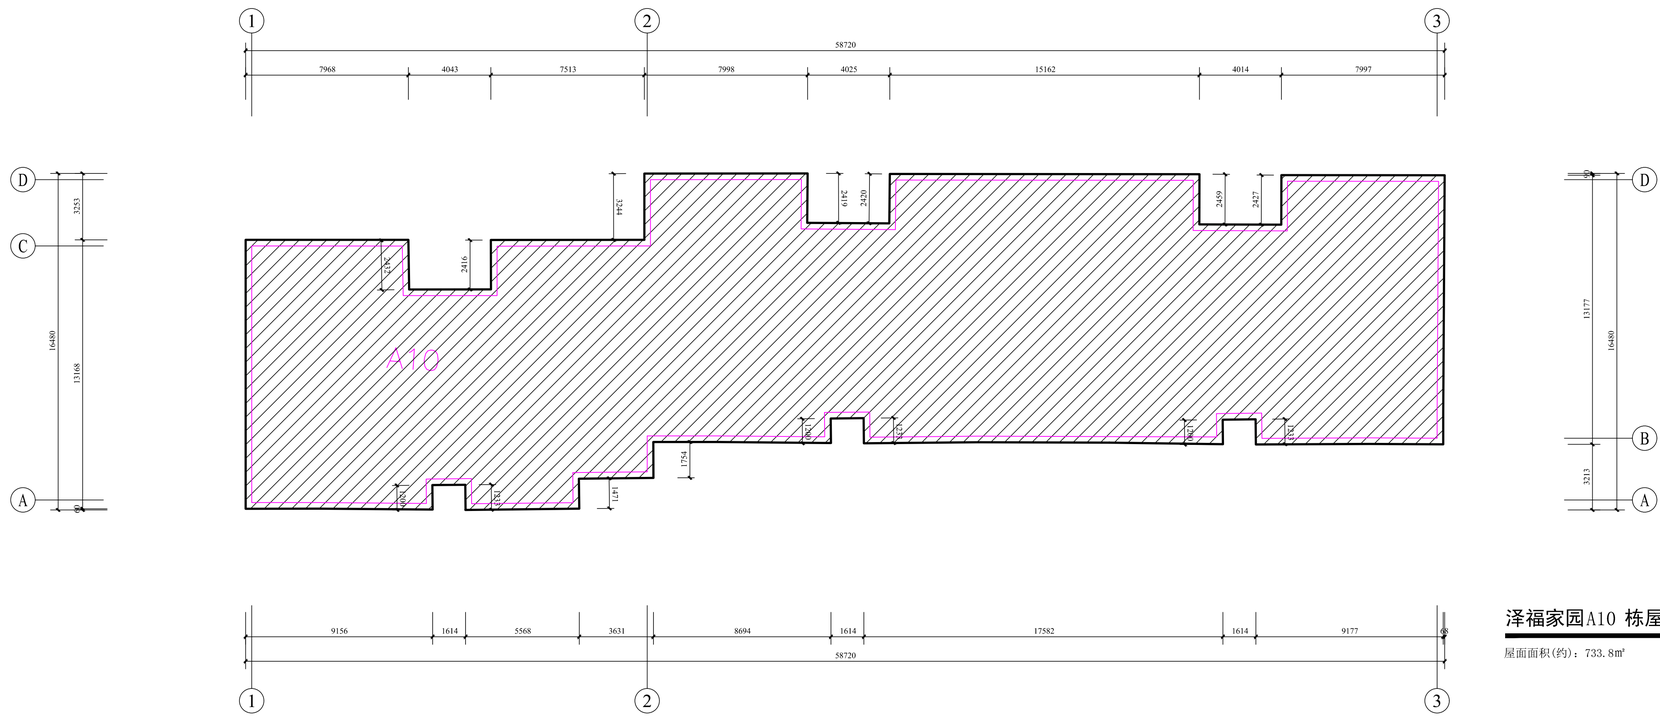

泽福家园A10 栋屋顶平面图 1:150

屋面面积(约)：733.8㎡

克拉玛依市建筑
规划设计院有限公司
KELAMAYI DESIGNING INSTITUTE LTD CO
FOR ARCHITECTURE & PLANNING

证书编号:道路(甲级) A165000870
建筑/市政 A265000877
规划 新自资规乙字：24650013

地址 ADDRESS	新疆克拉玛依市塔河路121号
邮政编码 POST CODE	834000
电子邮箱 E-mail	ksjy-kl@xj.cninfo.net
电话 TEL	(0990)6890463
传真 FAX	(0990)6237355

本 图 说 明
NOTES ON DRAWING

建设单位 CLIENT	克拉玛依市克拉玛依区住房和城乡建设局
项目名称 PROJECT	克拉玛依市克拉玛依区老旧小区、街区改造项目（一期）-增补内容（一）
子项名称 CHILD NAME	汇福家园
工程编号 PROJECT NO.	CS26012
设计阶段 DESIGN PHASE	初步设计
制图 DRAWN BY	
设计 DESIGNED BY	
专业负责 CHIEF	
校对 CHECKED BY	
审核 VERIFIED BY	
审定 APPROVED BY	
图纸名称 DRAWING TITLE	泽福家园A9栋屋顶平面图 泽福家园A10栋屋顶平面图
图纸编号 DRAWING NO.	建初-067
日期 DATE	2026.03

专业	实名	签名	日期
建筑			
结构			
给排水			

专业	实名	签名	日期
总图			
电气			
暖通			

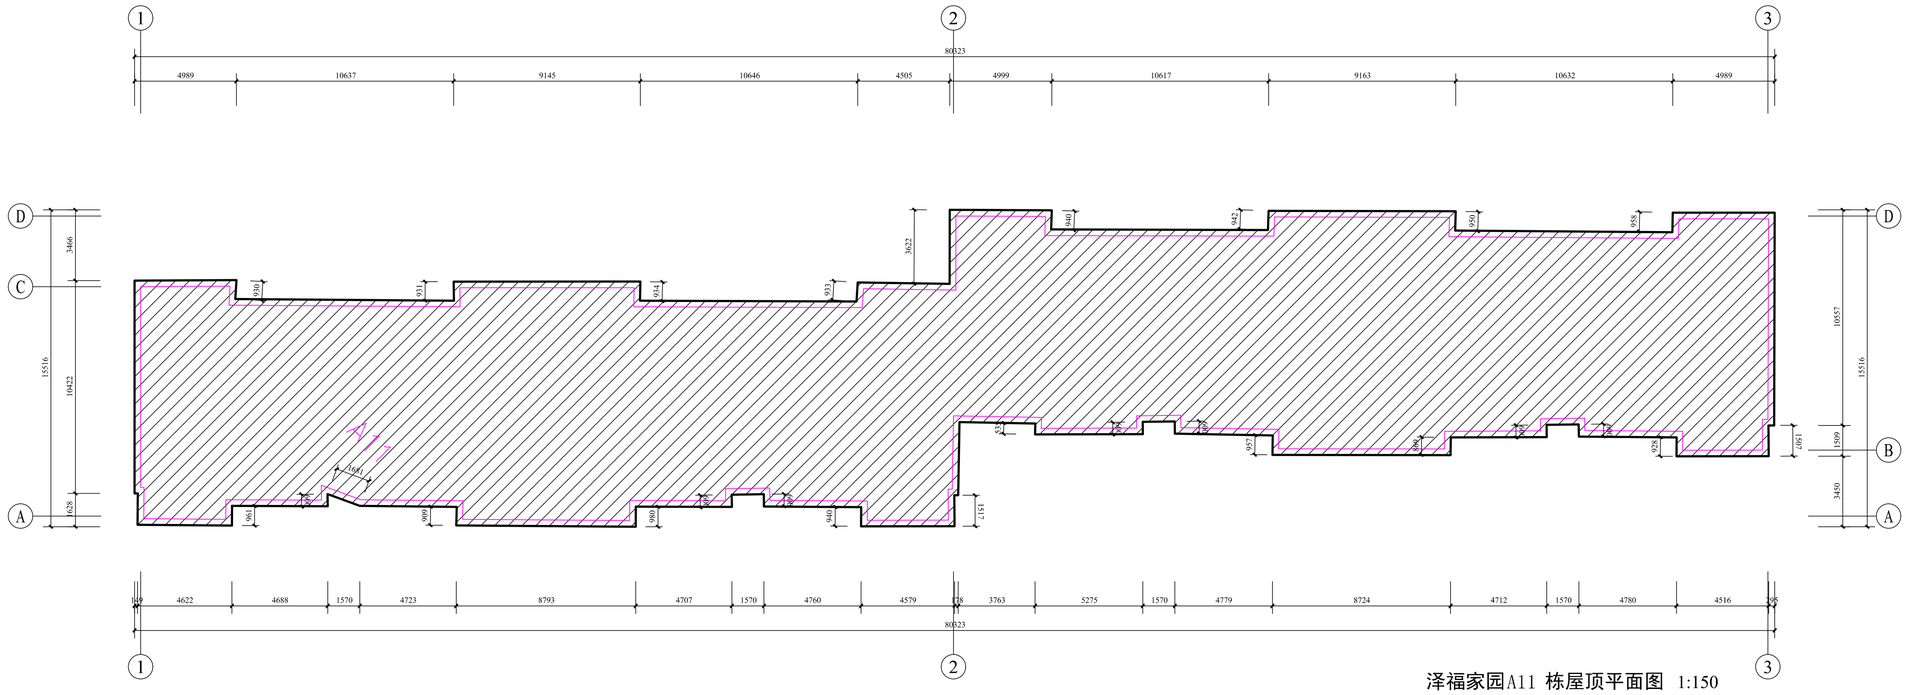

泽福家园A11 栋屋顶平面图 1:150

屋面面积(约)：869.2㎡

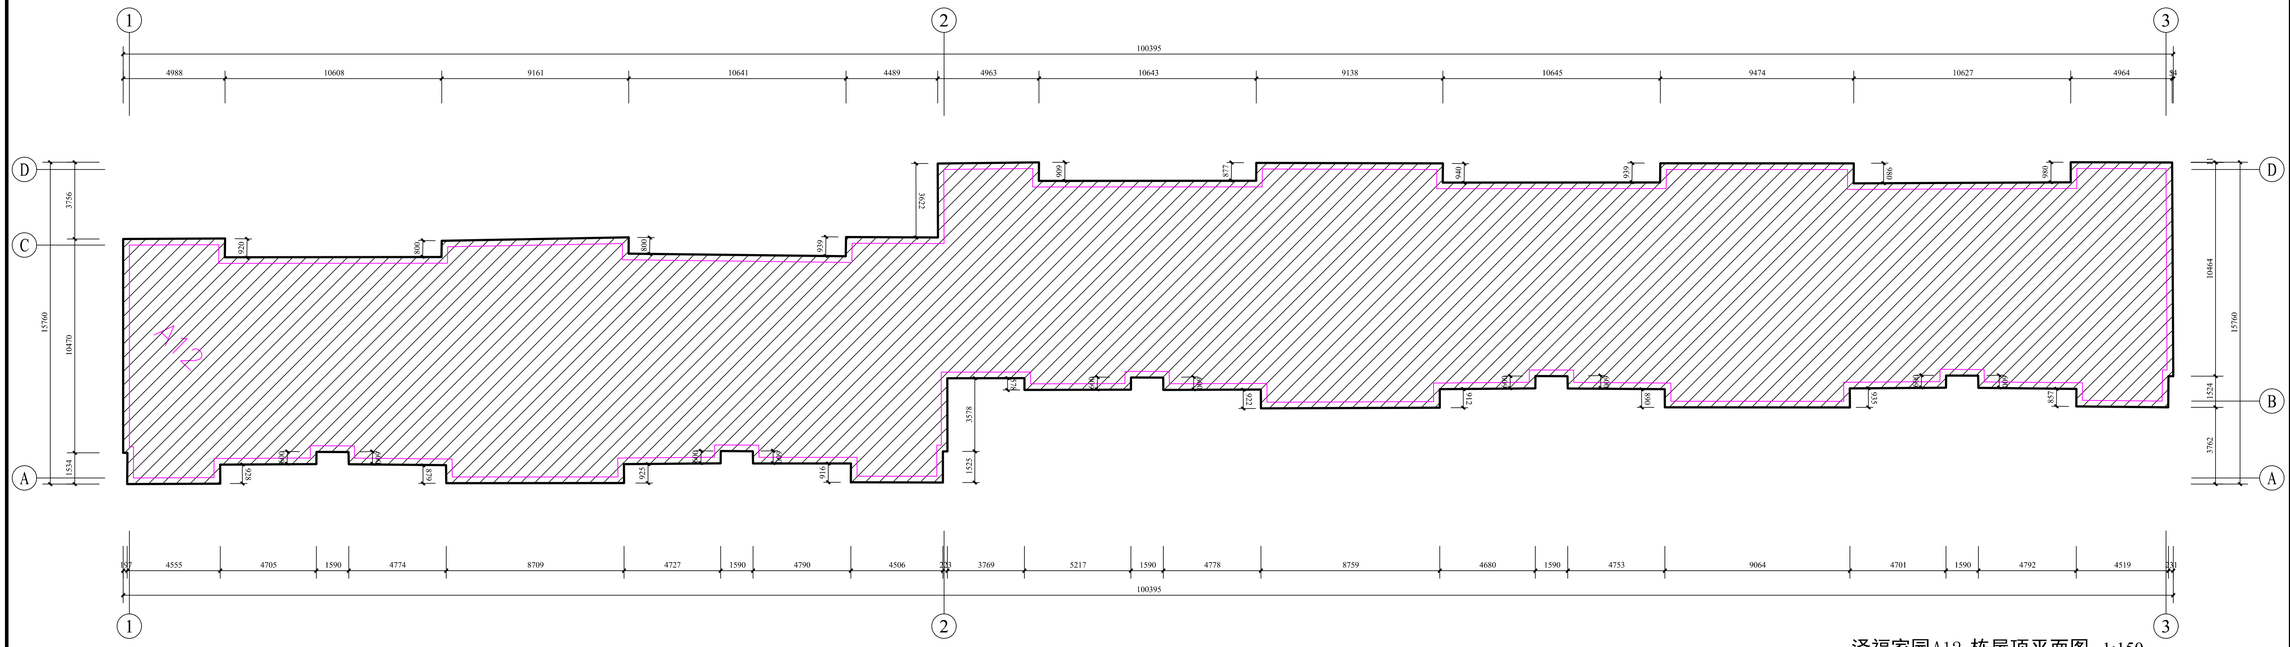

泽福家园A12 栋屋顶平面图 1:150

屋面面积(约)：1093.2㎡

克拉玛依市建筑
规划设计院有限公司
KELAMAYI DESIGNING INSTITUTE LTD CO
FOR ARCHITECTURE & PLANNING

证书编号:道路(甲级) A165000870
建筑/市政 A265000877
规划 新自资规乙字：24650013

地址 ADDRESS	新疆克拉玛依市塔河路121号
邮政编码 POST CODE	834000
电子邮箱 E-mail	ksjy-kl@xj.cninfo.net
电话 TEL	(0990)6890463
传真 FAX	(0990)6237355

本 图 说 明
NOTES ON DRAWING

建设单位 CLIENT	克拉玛依市克拉玛依区住房和城乡建设局
项目名称 PROJECT	克拉玛依市克拉玛依区老旧小区、街区改造项目（一期）-增补内容（一）
子项名称 CHILD NAME	泽福家园
工程编号 PROJECT NO.	CS26012
设计阶段 DESIGN PHASE	初步设计
制图 DRAWN BY	
设计 DESIGNED BY	
专业负责 CHIEF	
校对 CHECKED BY	
审核 VERIFIED BY	
审定 APPROVED BY	
图纸名称 DRAWING TITLE	泽福家园A11栋屋顶平面图 泽福家园A12栋屋顶平面图
图纸编号 DRAWING NO.	建初-068
日期 DATE	2026.03

专业	建筑	结构	给排水
共 名			
签 名			
日 期			

专业	暖通	电气	总图
共 名			
签 名			
日 期			

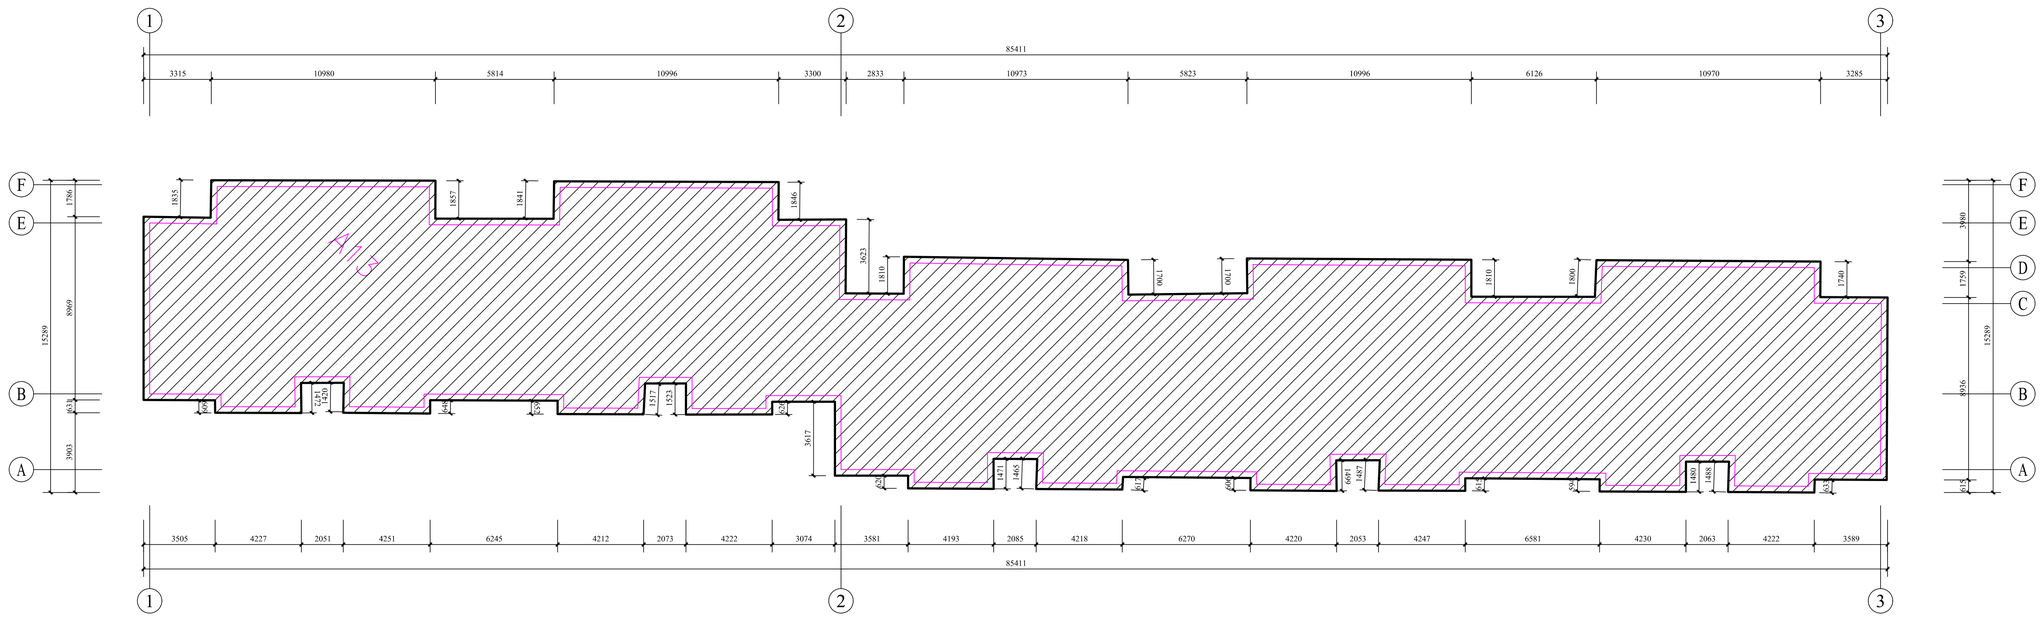

泽福家园A13 栋屋顶平面图 1:150

屋面面积(约)：880.5㎡

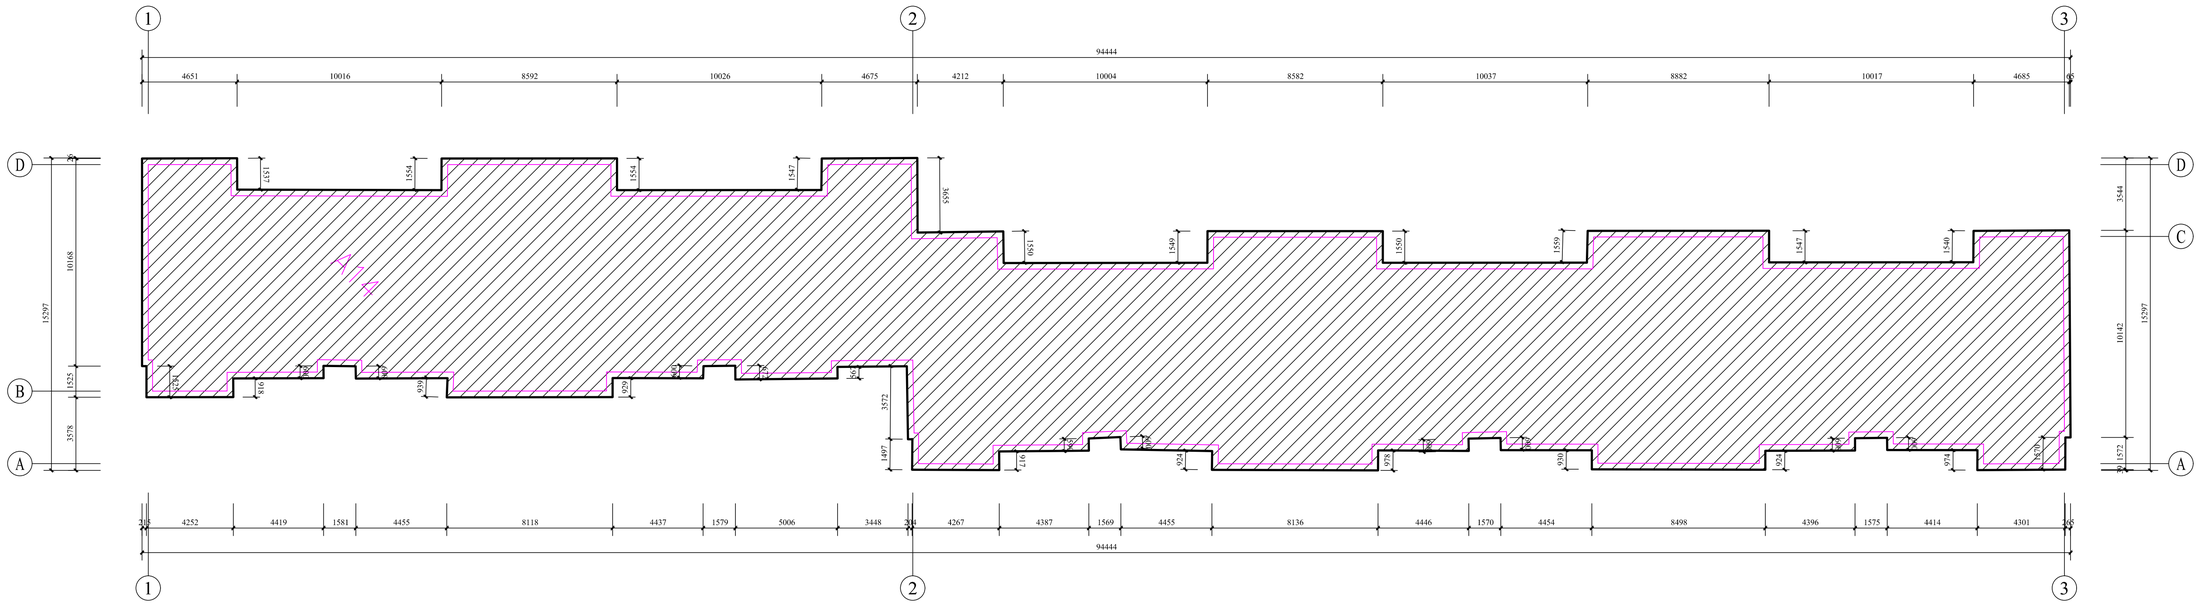
1
2
3
94444
4651
10016
8592
10026
4675
4212
10004
8582
10037
8882
10017
4685
D
B
A
10168
15297
1525
3578
1557
1554
1554
1547
1565
1550
1540
1550
1559
1547
1540
A14
1572
1572
1572
1572
1572
1572
1572
1572
1572
1572
1572
1572
1572
1572
1572
1572
1572
1572
3572
1497
1572
1572
1572
1572
1572
1572
1572
1572
1572
1572
1572
1572
1572
1572
1572
1572
1572
1572

专业	实名	签名	日期
建筑			
结构			
给排水			

专业	实名	签名	日期
总图			
电气			
暖通			

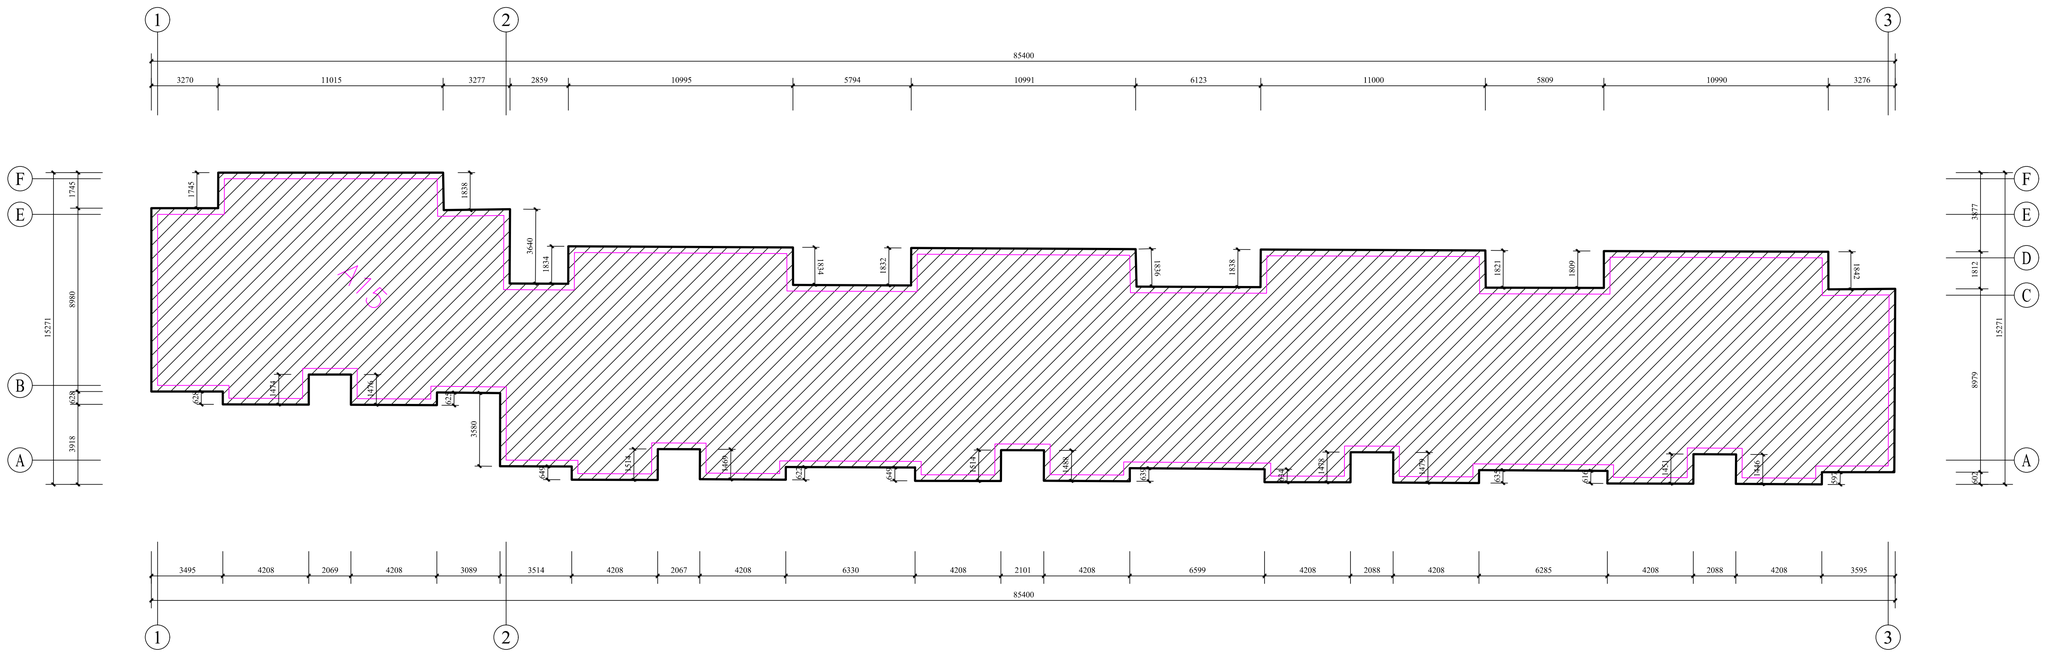
1
2
3
85400
3270
11015
3277
2859
10995
5794
10991
6123
11000
5809
10990
3276
F
E
B
A
15271
1745
8980
628
3918
A-15
1838
3640
1834
1581
1832
1838
1821
1809
1581
628
1434
1434
623
3580
623
1434
1434
1434

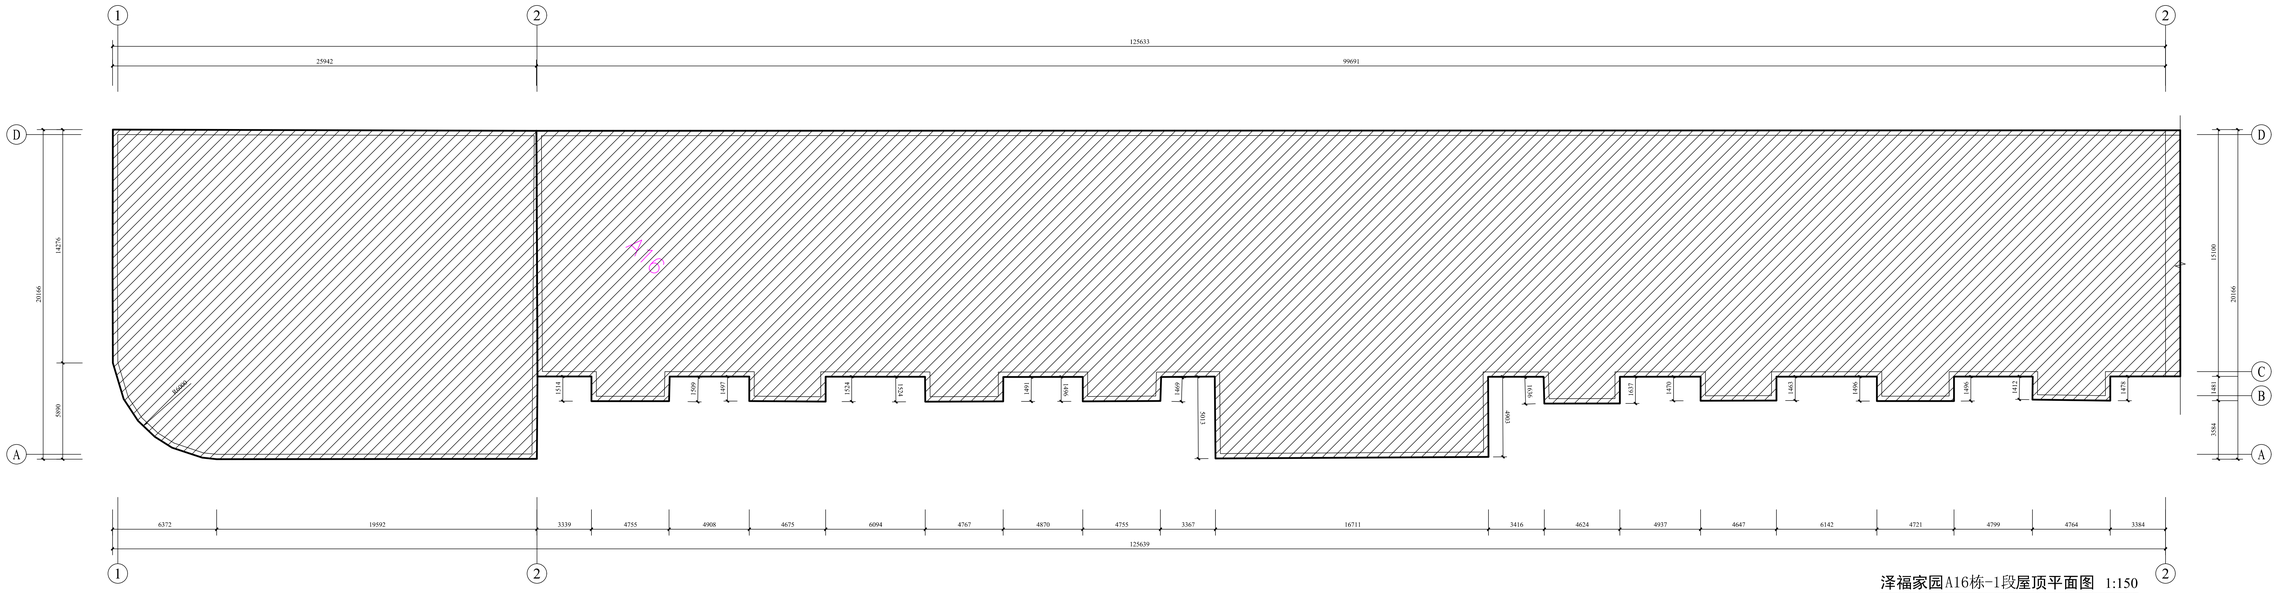

泽福家园A16栋-1段屋顶平面图 1:150

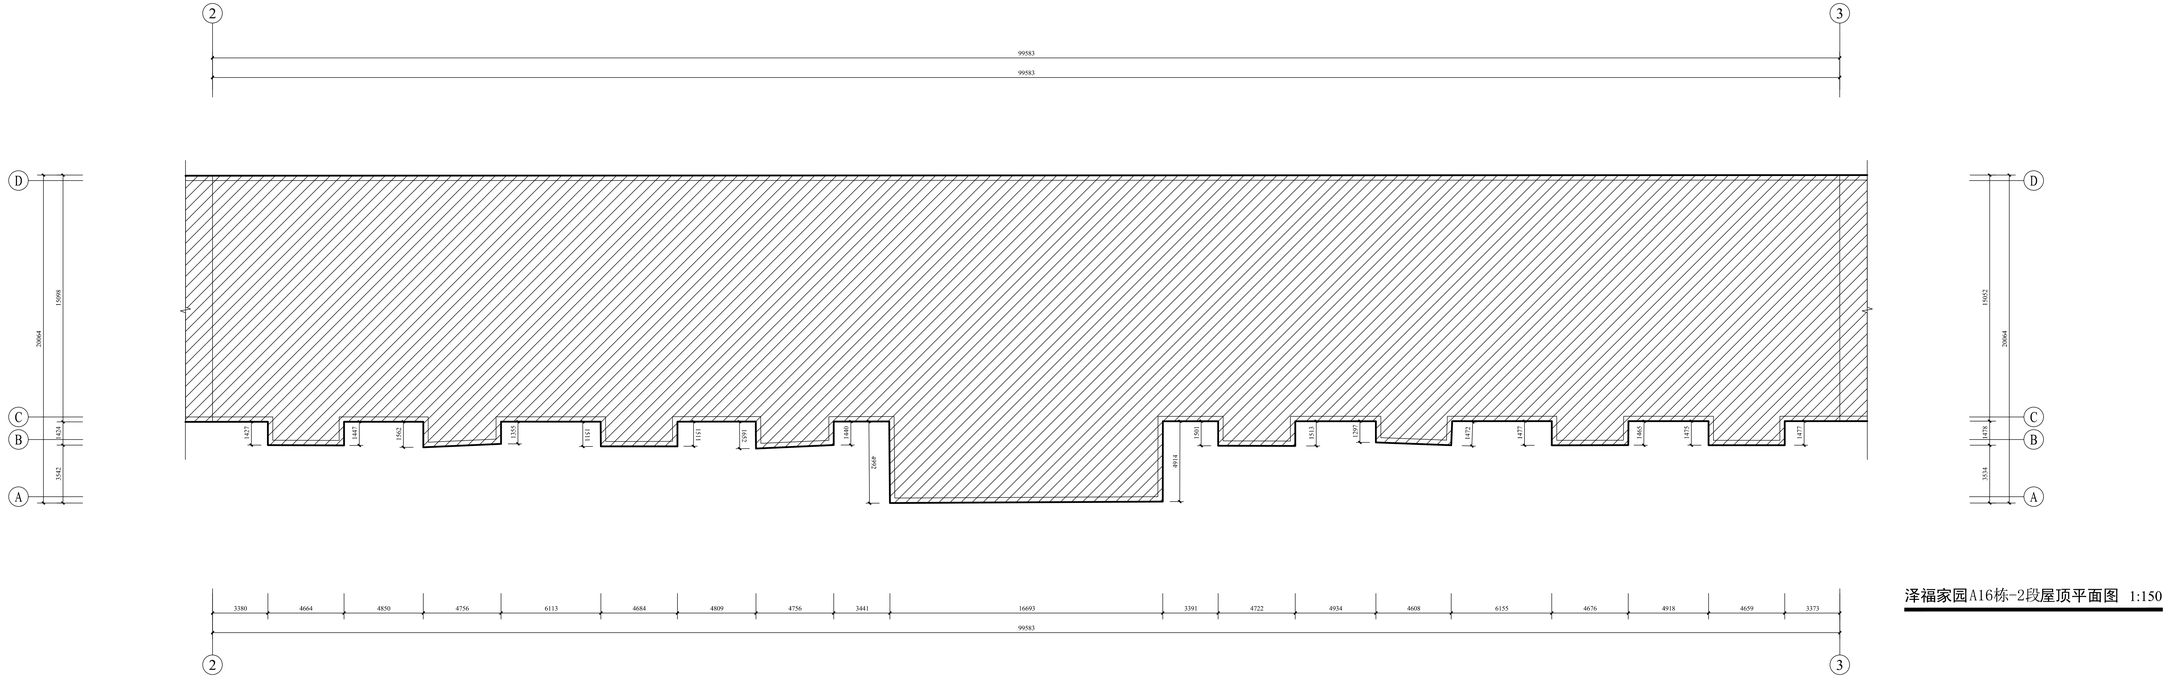

泽福家园A16栋-2段屋顶平面图 1:150

克拉玛依市建筑
规划设计院有限公司
KELAMAYI DESIGNING INSTITUTE LTD CO
FOR ARCHITECTURE & PLANNING

证书编号：道路（甲级）A165000870
建筑/市政 A265000877
规划 新自资规乙字：24650013

地址 ADDRESS	新疆克拉玛依市塔河路121号
邮政编码 POST CODE	834000
电子邮箱 E-mail	ksjy-kl@xj.cninfo.net
电话 TEL	(0990) 6890463
传真 FAX	(0990) 6237355

本 图 说 明
NOTES ON DRAWING

建设单位 CLIENT	克拉玛依市克拉玛依区住房和城乡建设局
项目名称 PROJECT	克拉玛依市克拉玛依区老旧小区、街区改造项目（一期）-曝料内容（一）
子项名称 CHILD NAME	西月潭小区
工程编号 PROJECT NO	GS26012
设计阶段 DESIGN PHASE	初步设计
制图 DRAWN BY	
设计 DESIGNED BY	
专业负责 CHIEF	
校对 CHECKED BY	
审核 VERIFIED BY	
审定 APPROVED BY	
图纸名称 DRAWING TITLE	泽福家园A16栋-1段屋顶平面图 泽福家园A16栋-2段屋顶平面图
图纸编号 DRAWING NO	建初-071
日期 DATE	2026.03

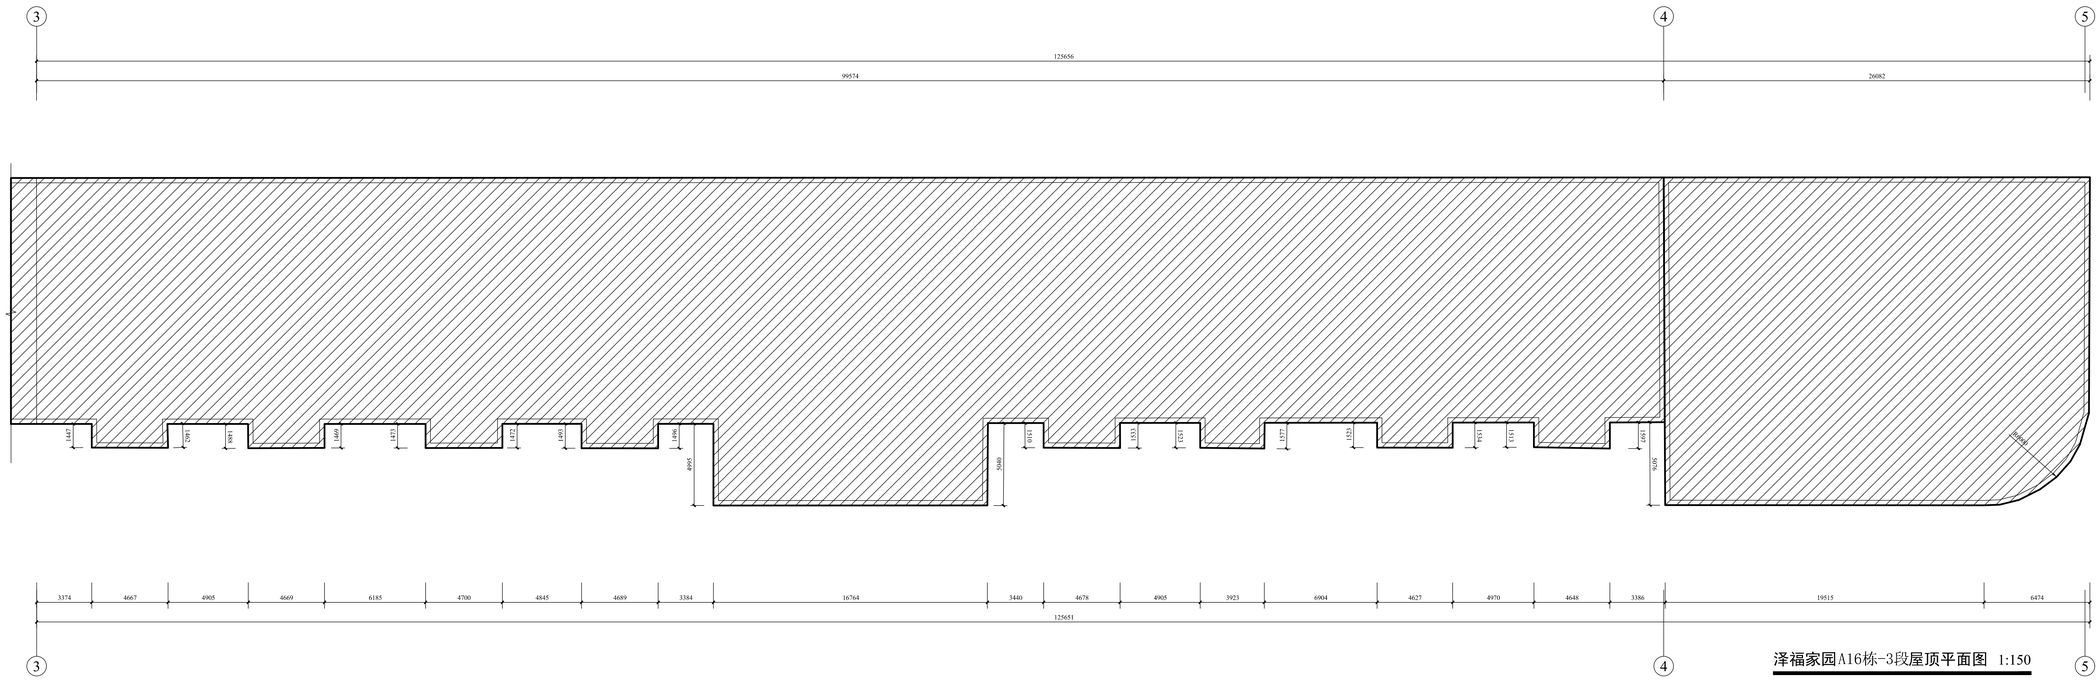

泽福家园A16栋-3段屋顶平面图 1:150

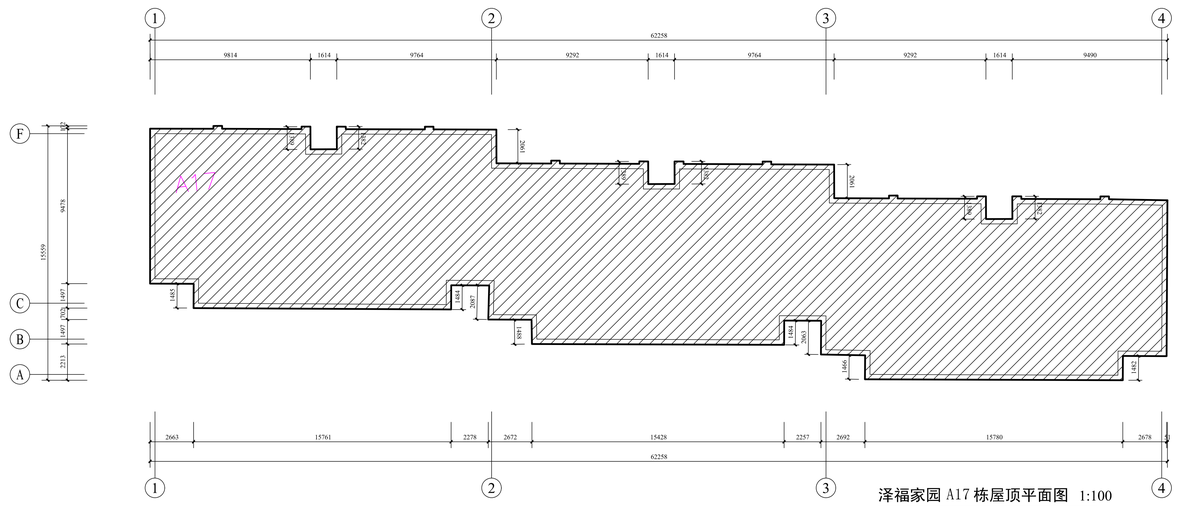

泽福家园 A17 栋屋顶平面图 1:100

屋面面积(约)：661.8㎡

克拉玛依市建筑
规划设计院有限公司
KELAMAYI DESIGNING INSTITUTE LTD·CO
FOR ARCHITECTURE & PLANNING

证书编号：道路(甲级) A165000870
建筑/市政 A265000877
规划 新自资规乙字：24650013

地址 ADDRESS	新疆克拉玛依市塔河路121号
邮政编码 POST CODE	834000
电子邮箱 E-mail	ksjy-kl@xj.cninfo.net
电话 TEL	(0990) 6890463
传真 FAX	(0990) 6237355

本 图 说 明
NOTES ON DRAWING

建设单位 CLIENT	克拉玛依市克拉玛依区住房和城乡建设局
项目名称 PROJECT	克拉玛依市克拉玛依区老旧小区、街区改造项目（一期）-塔外内容（一）
子项名称 CHILD NAME	泽福家园
工程编号 PROJECT NO.	GSZ6012
设计阶段 DESIGN PHASE	初步设计
制图 DRAWN BY	
设计 DESIGNED BY	
专业负责 CHIEF	
校对 CHECKED BY	
审核 VERIFIED BY	
审定 APPROVED BY	
图纸名称 DRAWING TITLE	泽福家园A16栋-3段屋顶平面图 泽福家园A17栋屋顶平面图
图纸编号 DRAWING NO.	建初-072
日期 DATE	2026.03

专业	实名	签名	日期
建筑			
结构			
给排水			
暖通			
电气			
总图			

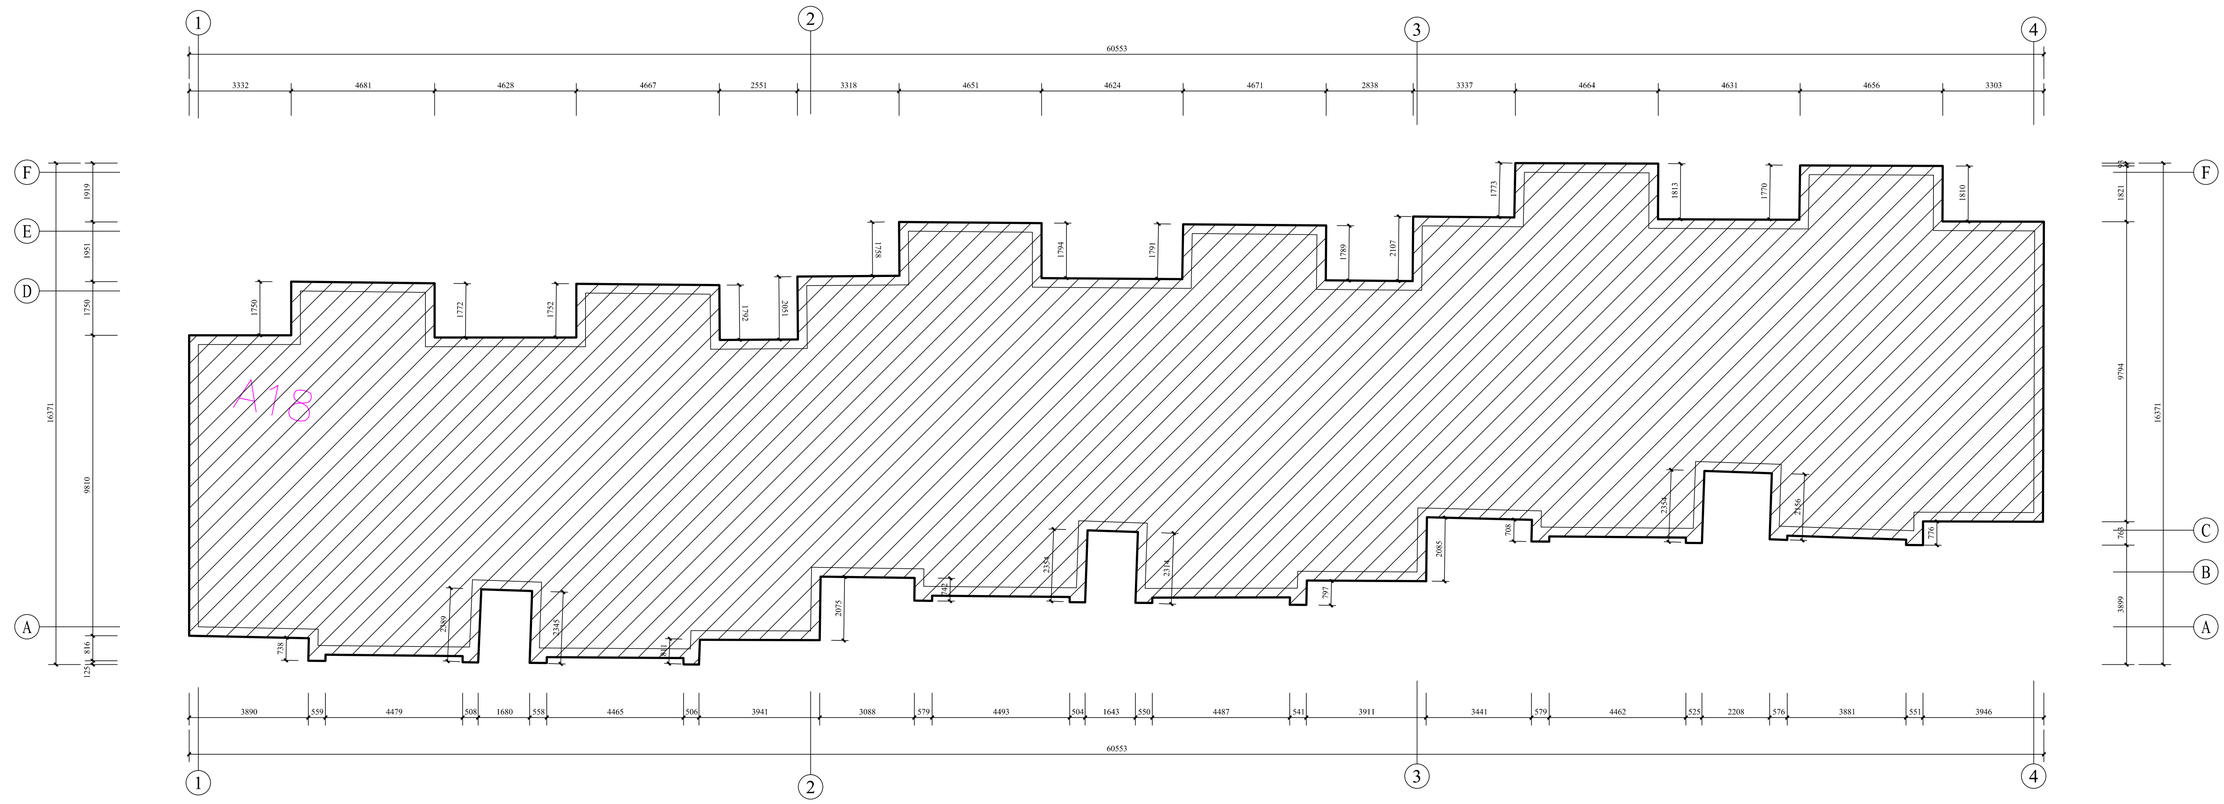

泽福家园　　栋屋顶平面图 1:100

屋面面积(约)：658.2㎡

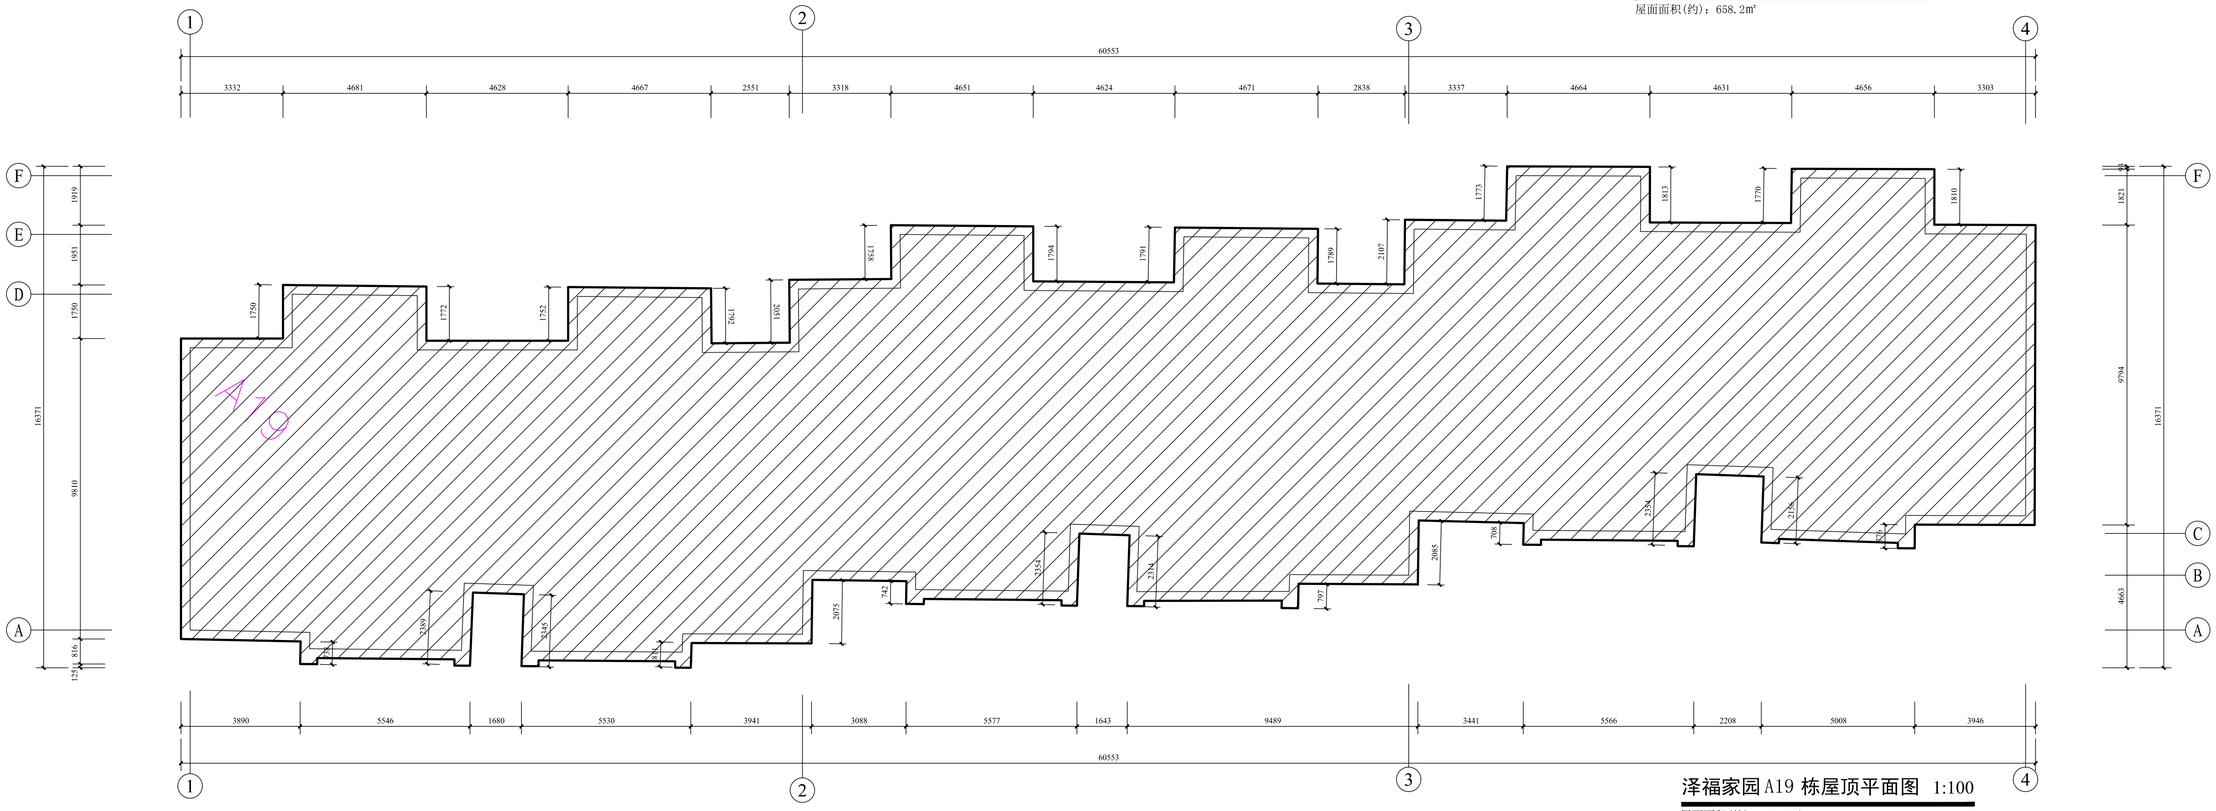

泽福家园A19 栋屋顶平面图 1:100

屋面面积(约)：658.3㎡

克拉玛依市建筑
规划设计院有限公司
KELAMAYI DESIGNING INSTITUTE LTD CO
FOR ARCHITECTURE & PLANNING

证书编号:道路(甲级) A165000870
建筑/市政 A265000877
规划 新自资规乙字：24650013

地址 ADDRESS	新疆克拉玛依市塔河路121号
邮政编码 POST CODE	834000
电子邮箱 E-mail	ksjy-kl@xj.cninfo.net
电话 TEL	(0990)6890463
传真 FAX	(0990)6237355

本 图 说 明
NOTES ON DRAWING

建设单位 CLIENT	克拉玛依市克拉玛依区住房和城乡建设局
项目名称 PROJECT	克拉玛依市克拉玛依区老旧小区、街区改造项目（一期）-增补内容（一）
子项名称 CHILD NAME	泽福家园
工程编号 PROJECT NO.	GS26012
设计阶段 DESIGN PHASE	初步设计
制图 DRAWN BY	
设计 DESIGNED BY	
专业负责 CHIEF	
校对 CHECKED BY	
审核 VERIFIED BY	
审定 APPROVED BY	
图纸名称 DRAWING TITLE	泽福家园A18栋屋顶平面图 泽福家园A19栋屋顶平面图
图纸编号 DRAWING NO.	建初-073
日期 DATE	2026.03

专业	签名	日期
建筑		
结构		
给排水		
暖通		
电气		
总图		

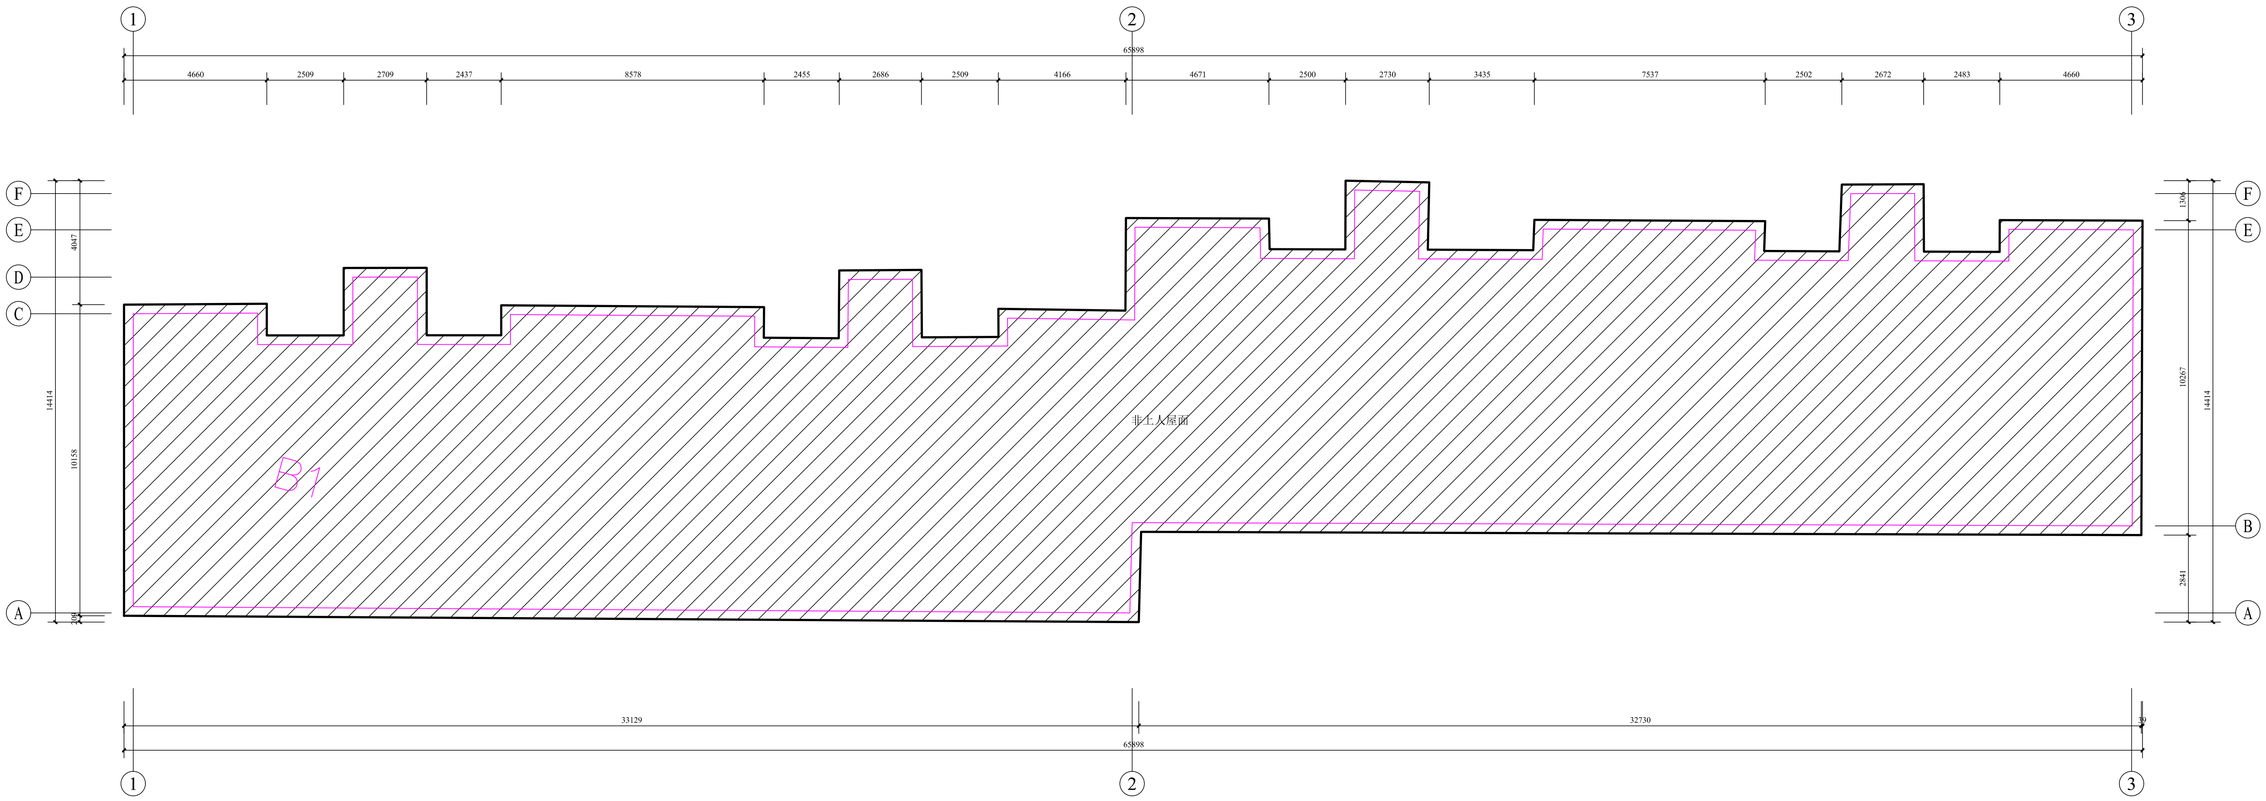

泽福家园B1 栋屋顶平面图 1:100

屋面面积(约)：667.1㎡

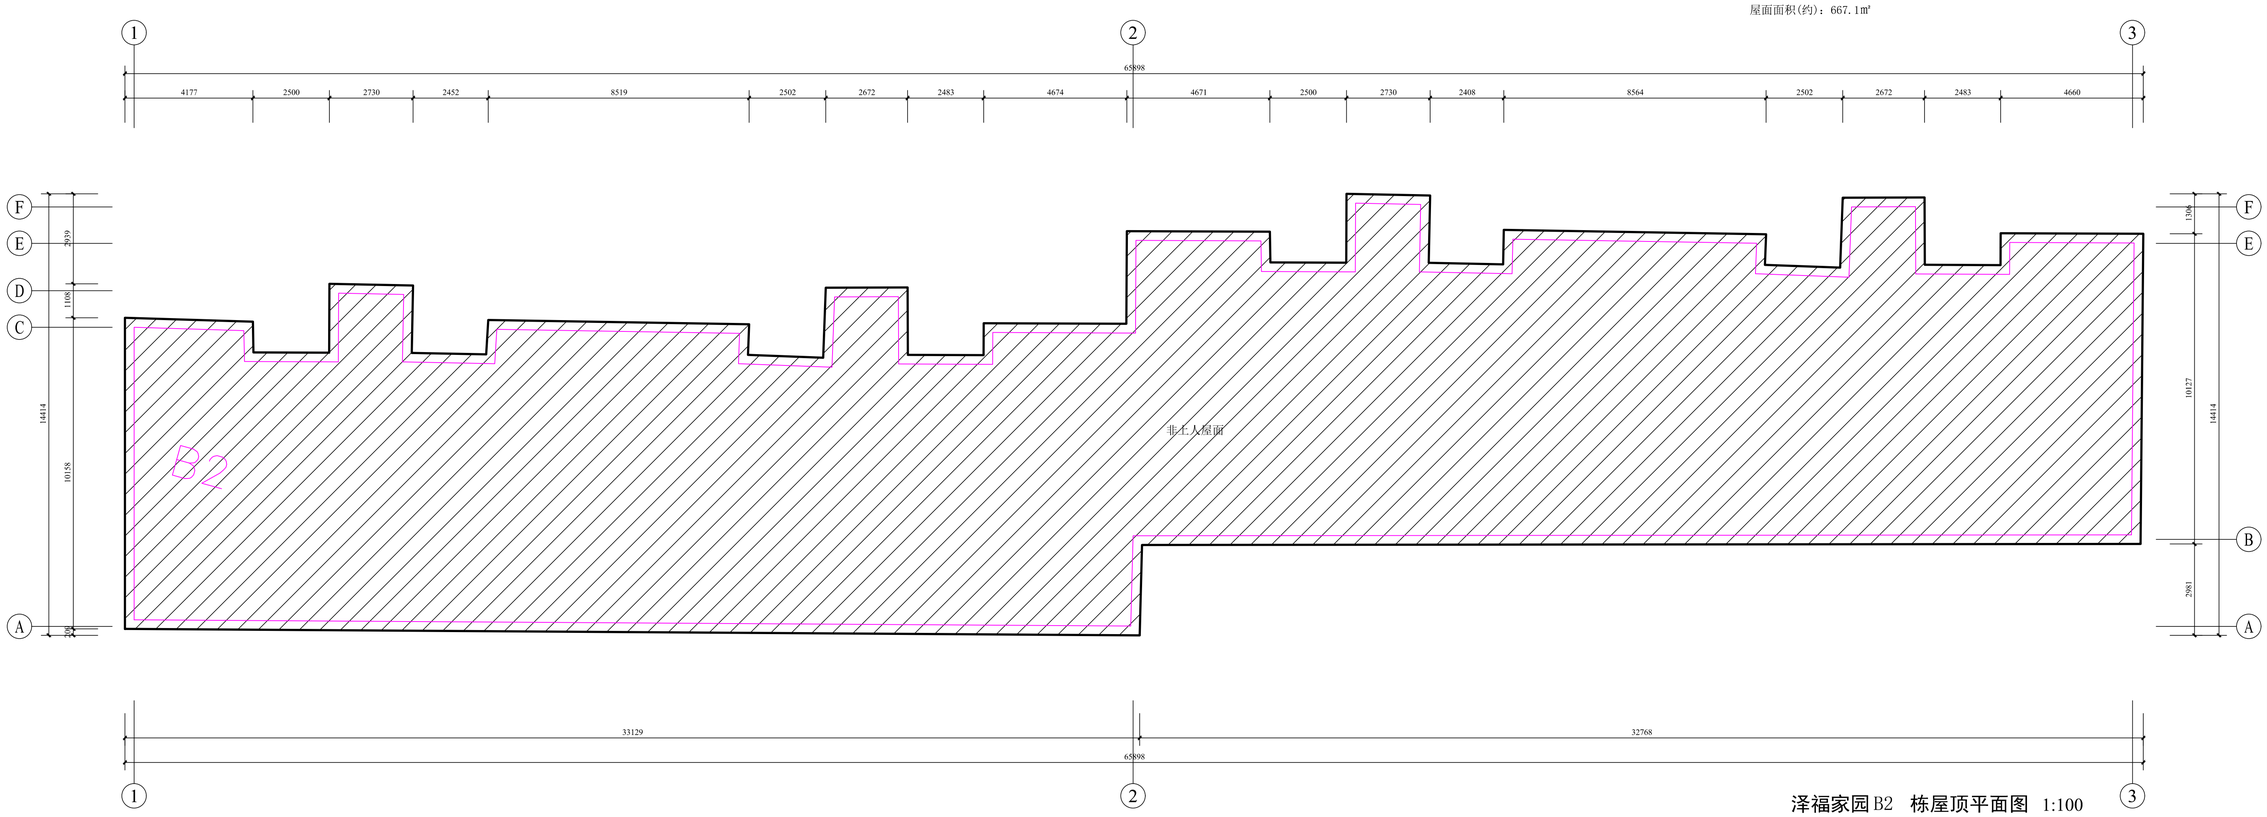

泽福家园B2 栋屋顶平面图 1:100

屋面面积(约)：662.4㎡

克拉玛依市建筑规划设计院有限公司

KELAMAYI DESIGNING INSTITUTE LTD CO FOR ARCHITECTURE & PLANNING

证书编号:道路(甲级) A165000870
建筑/市政 A265000877
规划 新自资规乙字：2465013

地址 ADDRESS	新疆克拉玛依市塔河路121号
邮政编码 POST CODE	834000
电子邮箱 E-mail	ksjy-kl@xj.cninfo.net
电话 TEL	(0990)6890463
传真 FAX	(0990)6237355

本 图 说 明
NOTES ON DRAWING

建设单位 CLIENT	克拉玛依市克拉玛依区住房和城乡建设局
项目名称 PROJECT	克拉玛依市克拉玛依区老旧小区、街区改造项目（一期）-增补内容（一）
子项名称 CHILD NAME	泽福家园
工程编号 PROJECT NO.	CS26012
设计阶段 DESIGN PHASE	初步设计
制图 DRAWN BY	
设计 DESIGNED BY	
专业负责 CHIEF	
校对 CHECKED BY	
审核 VERIFIED BY	
审定 APPROVED BY	
图纸名称 DRAWING TITLE	泽福家园B1栋屋顶平面图 泽福家园B2栋屋顶平面图
图纸编号 DRAWING NO.	建初-074
日期 DATE	2026.03

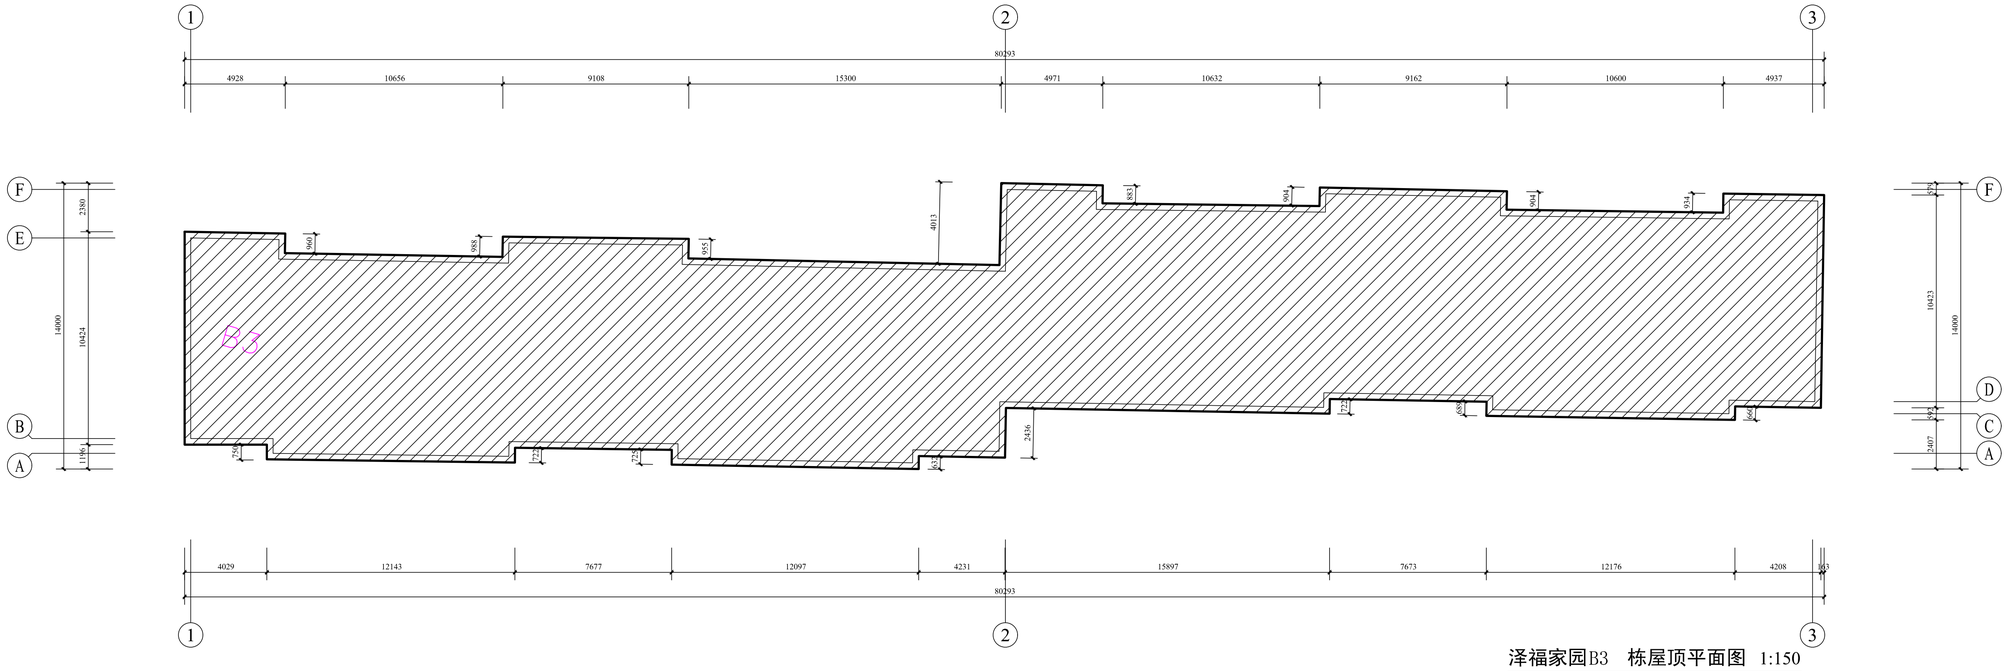

泽福家园B3　栋屋顶平面图　1:150

屋面面积(约)：823.3㎡

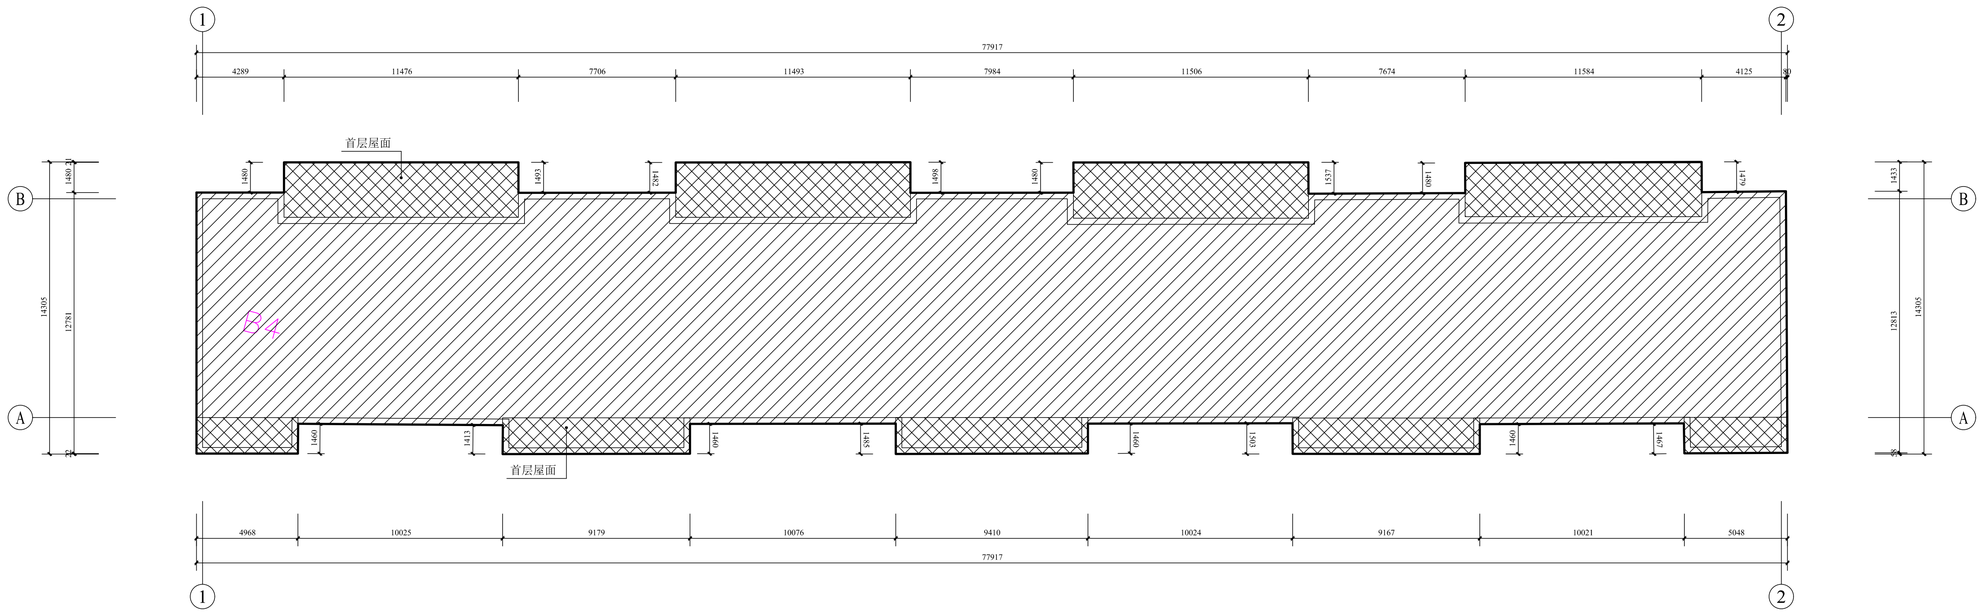

泽福家园B4　栋屋顶平面图　1:150

屋面面积(约)：1005.1㎡

车库屋面面积(约)：190.47㎡

专业	建筑	结构	给排水
专业	建筑	暖通	电气
总图			

日期　签名　实名

日期　签名　实名

克拉玛依市建筑规划设计院有限公司

KELAMAYI DESIGNING INSTITUTE LTD CO FOR ARCHITECTURE & PLANNING

证书编号:道路(甲级) A165000870
建筑/市政　A265000877
规划 新自资规乙字：24650013

地址 ADDRESS	新疆克拉玛依市塔河路121号
邮政编码 POST CODE	834000
电子邮箱 E-mail	ksjy-kl@xj.cninfo.net
电话 TEL	(0990)6890463
传真 FAX	(0990)6237355

本图说明
NOTES ON DRAWING

建设单位 CLIENT	克拉玛依市克拉玛依区住房和城乡建设局
项目名称 PROJECT	泽福家园 改造项目（一期）-增补内容（一）
子项名称 CHILD NAME	汇福家园
工程编号 PROJECT NO.	CS26012
设计阶段 DESIGN PHASE	初步设计
制图 DRAWN BY	
设计 DESIGNED BY	
专业负责 CHIEF	
校对 CHECKED BY	
审核 VERIFIED BY	
审定 APPROVED BY	
图纸名称 DRAWING TITLE	泽福家园B3栋屋顶平面图 泽福家园B4栋屋顶平面图
图纸编号 DRAWING NO.	建初-075
日期 DATE	2026.03

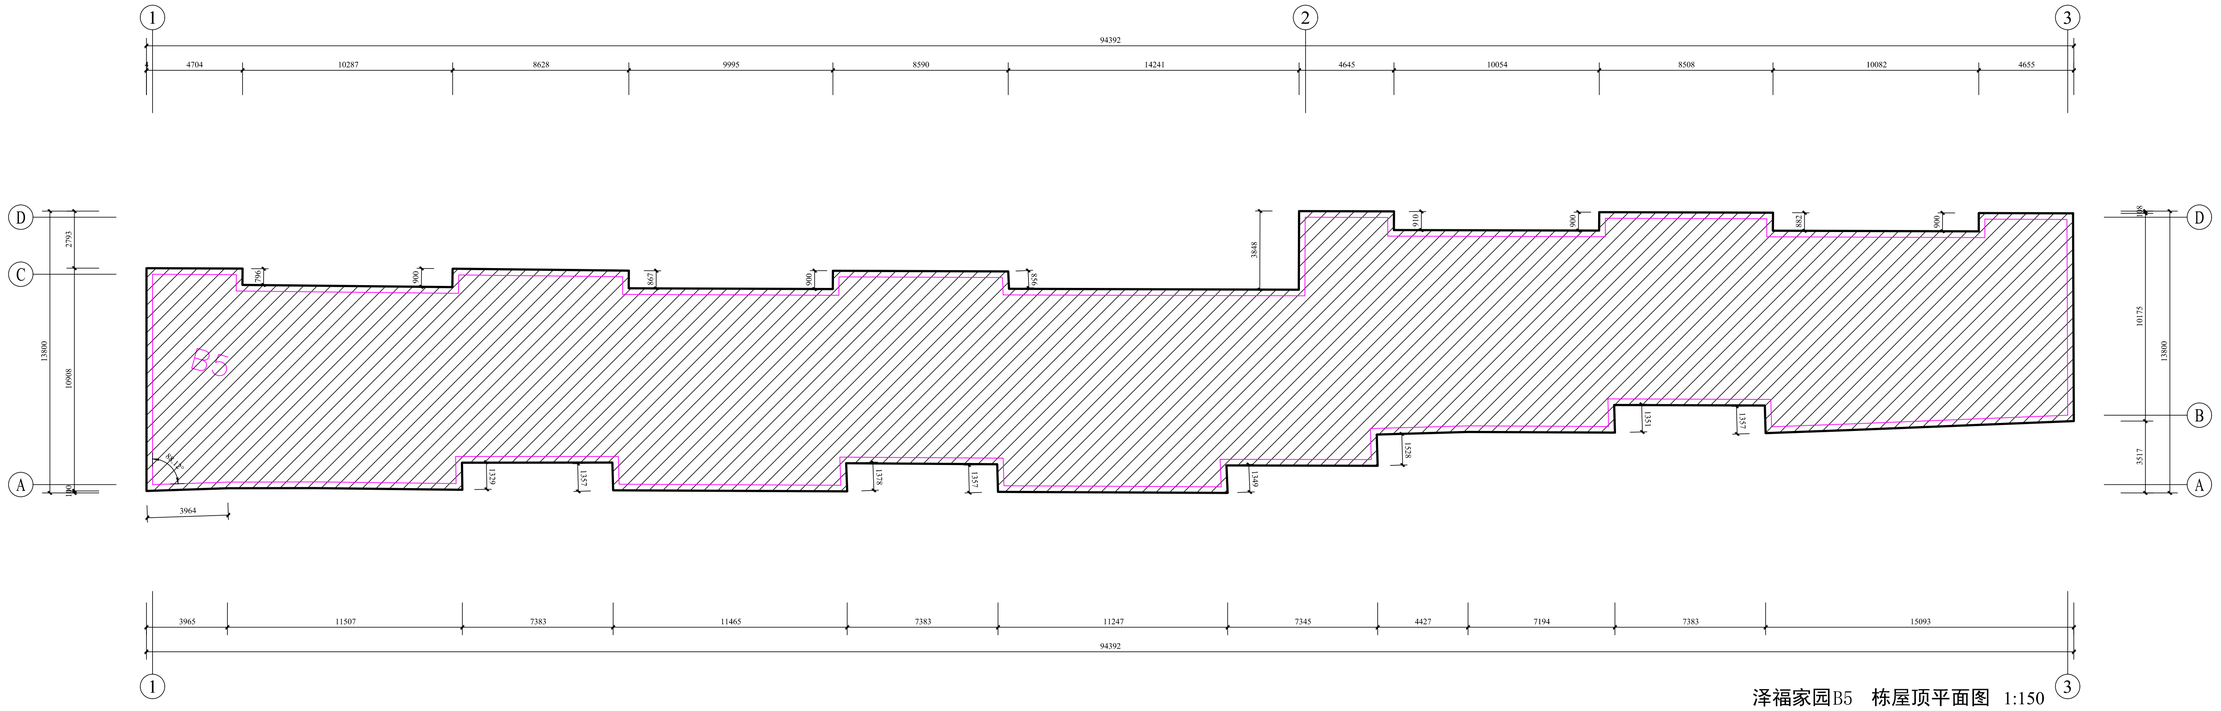

泽福家园B5　栋屋顶平面图　1:150

屋面面积(约)：938.3㎡

专业	实名	签名	日期
建筑			
结构			
给排水			
暖通			
电气			
总图			

克拉玛依市建筑规划设计院有限公司

KELAMAYI DESIGNING INSTITUTE LTD CO FOR ARCHITECTURE & PLANNING

证书编号:道路(甲级) A165000870
建筑/市政 A265000877
规划 新自资规乙字：2465001 3

地址 ADDRESS	新疆克拉玛依市塔河路121号
邮政编码 POST CODE	834000
电子邮箱 E-mail	ksjy-kl@xj.cninfo.net
电话 TEL	(0990)6890463
传真 FAX	(0990)6237355

本图说明
NOTES ON DRAWING

建设单位 CLIENT	克拉玛依市克拉玛依区住房和城乡建设局
项目名称 PROJECT	克拉玛依市克拉玛依区老旧小区、街区改造项目（一期）-增补内容（一）
子项名称 CHILD NAME	泽福家园
工程编号 PROJECT NO.	CG26012
设计阶段 DESIGN PHASE	初步设计
制图 DRAWN BY	
设计 DESIGNED BY	
专业负责 CHIEF	
校对 CHECKED BY	
审核 VERIFIED BY	
审定 APPROVED BY	
图纸名称 DRAWING TITLE	泽福家园B5栋屋顶平面图
图纸编号 DRAWING NO.	建初-076
日期 DATE	2026.03

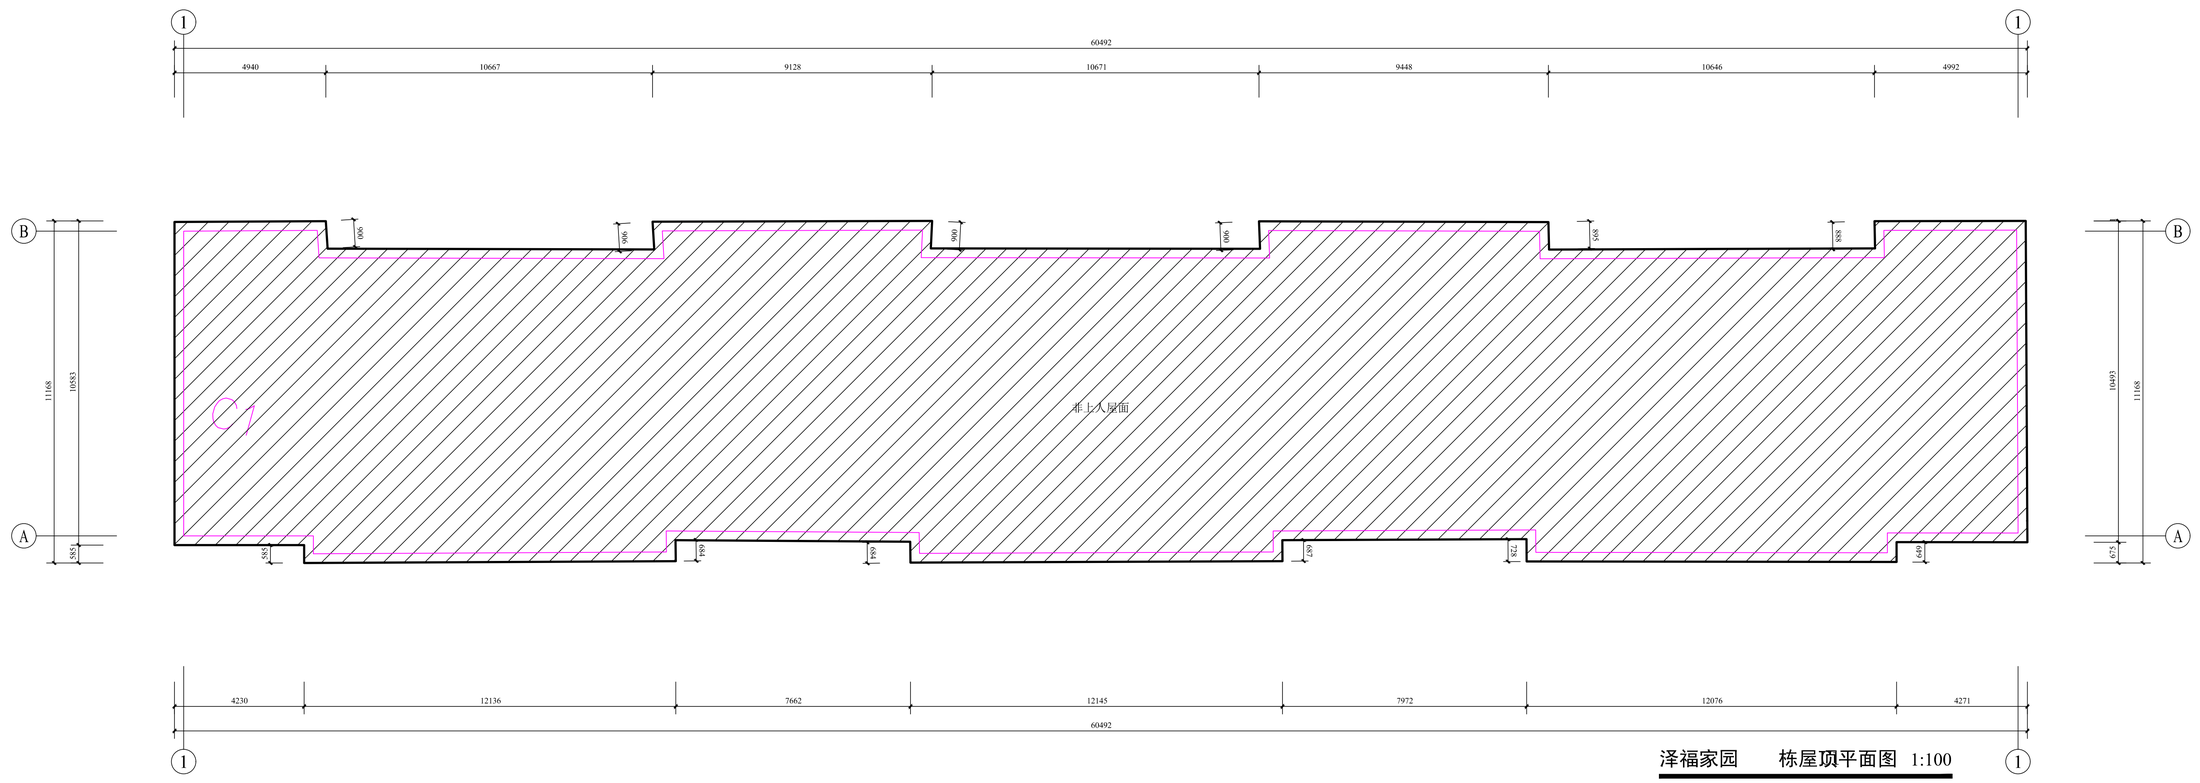

泽福家园　栋屋顶平面图 1:100

屋面面积(约)：627.3㎡

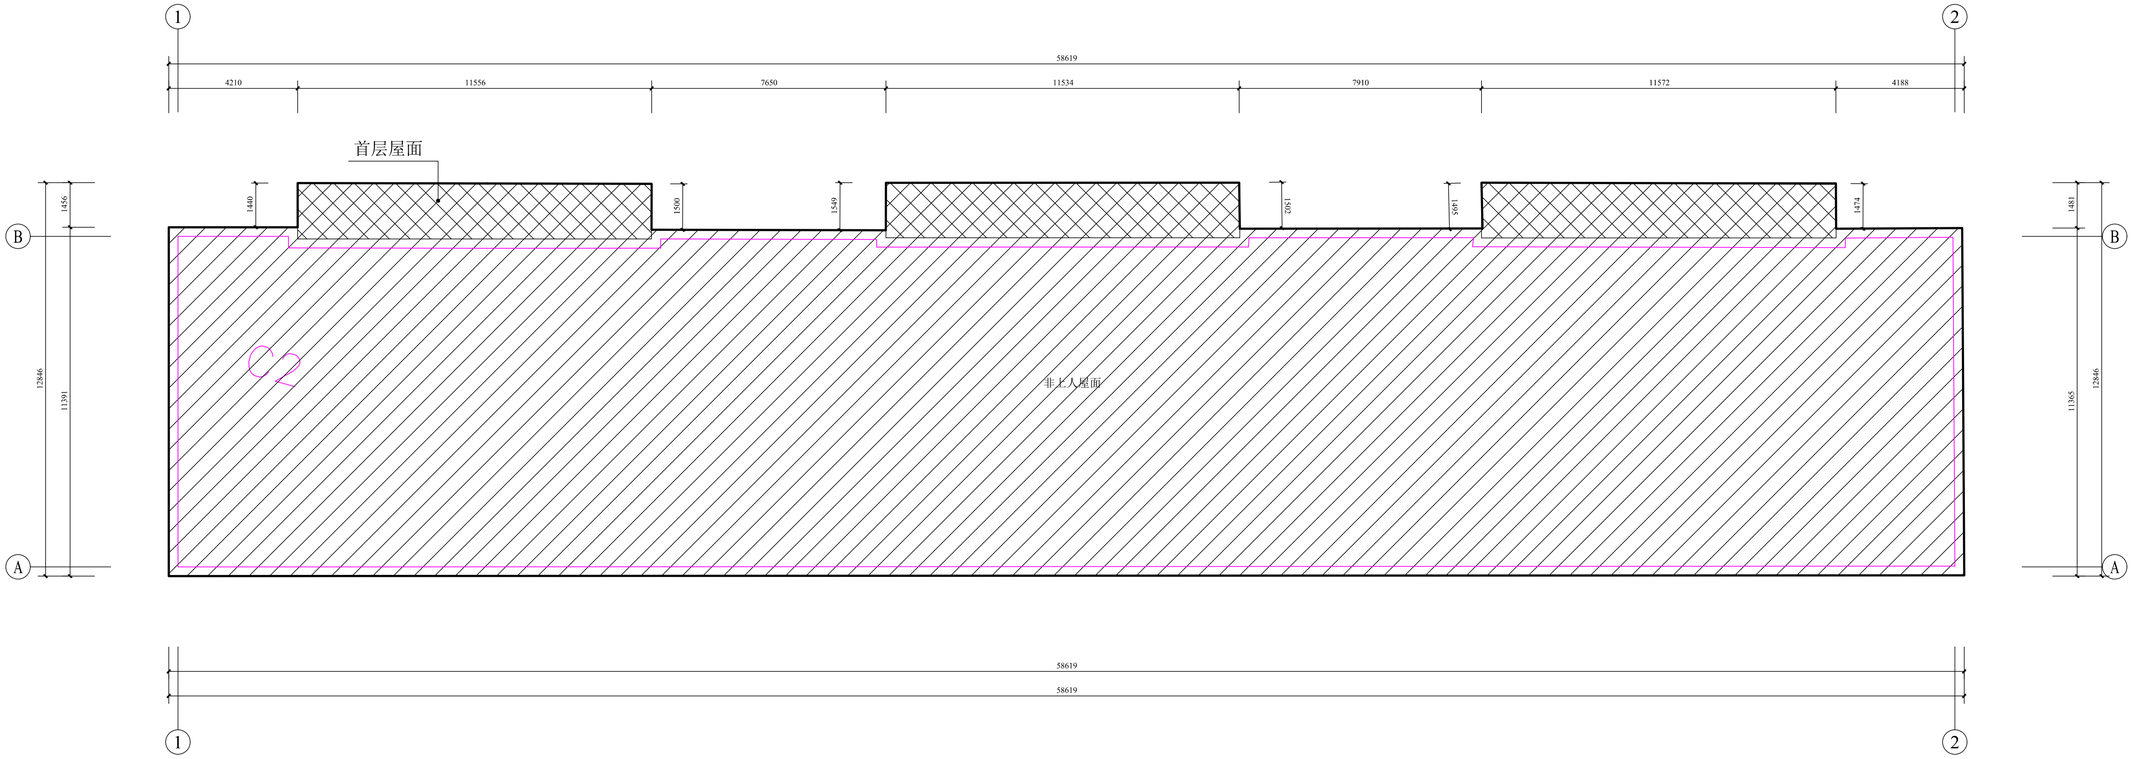

泽福家园C2　栋屋顶平面图 1:100

屋面面积(约)：715.3㎡
车库屋面面积(约)：62.73㎡

克拉玛依市建筑规划设计院有限公司
KELAMAYI DESIGNING INSTITUTE LTD CO FOR ARCHITECTURE & PLANNING

证书编号:道路(甲级) A165000870
建筑/市政 A265000877
规划 新自资规乙字：2465001 3

地址 ADDRESS	新疆克拉玛依市塔河路121号
邮政编码 POST CODE	834000
电子邮箱 E-mail	ksjy-kl@xj.cninfo.net
电话 TEL	(0990)6890463
传真 FAX	(0990)6237355

本 图 说 明
NOTES ON DRAWING

建设单位 CLIENT	克拉玛依市克拉玛依区住房和城乡建设局
项目名称 PROJECT	克拉玛依市克拉玛依区老旧小区、街区改造项目（一期）-增补内容（一）
子项名称 CHILD NAME	泽福家园
工程编号 PROJECT NO.	CS26012
设计阶段 DESIGN PHASE	初步设计
制图 DRAWN BY	
设计 DESIGNED BY	
专业负责 CHIEF	
校对 CHECKED BY	
审核 VERIFIED BY	
审定 APPROVED BY	
图纸名称 DRAWING TITLE	泽福家园C1栋屋顶平面图 泽福家园C2栋屋顶平面图
图纸编号 DRAWING NO.	建初-077
日期 DATE	2026.03

专业	实名	签名	日期
建筑			
结构			
给排水			
暖通			
电气			

专业 总图 日期

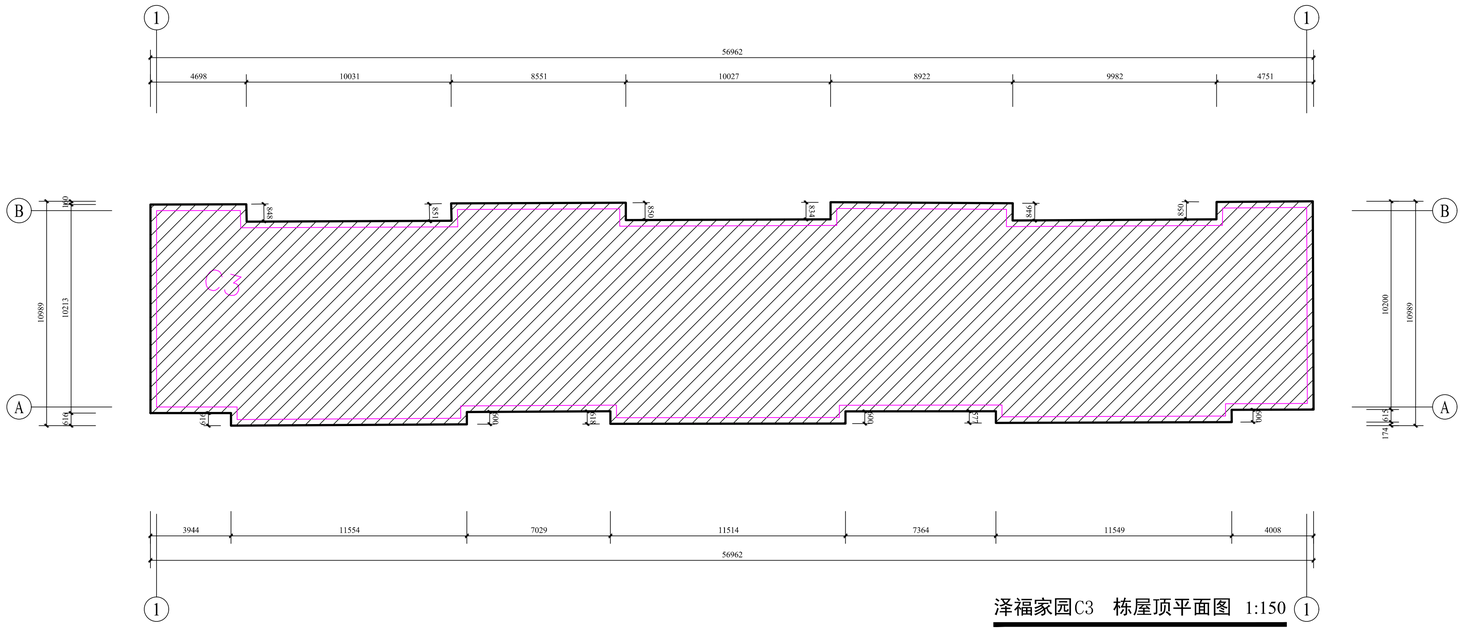

泽福家园C3　栋屋顶平面图 1:150

屋面面积(约)：576.8㎡

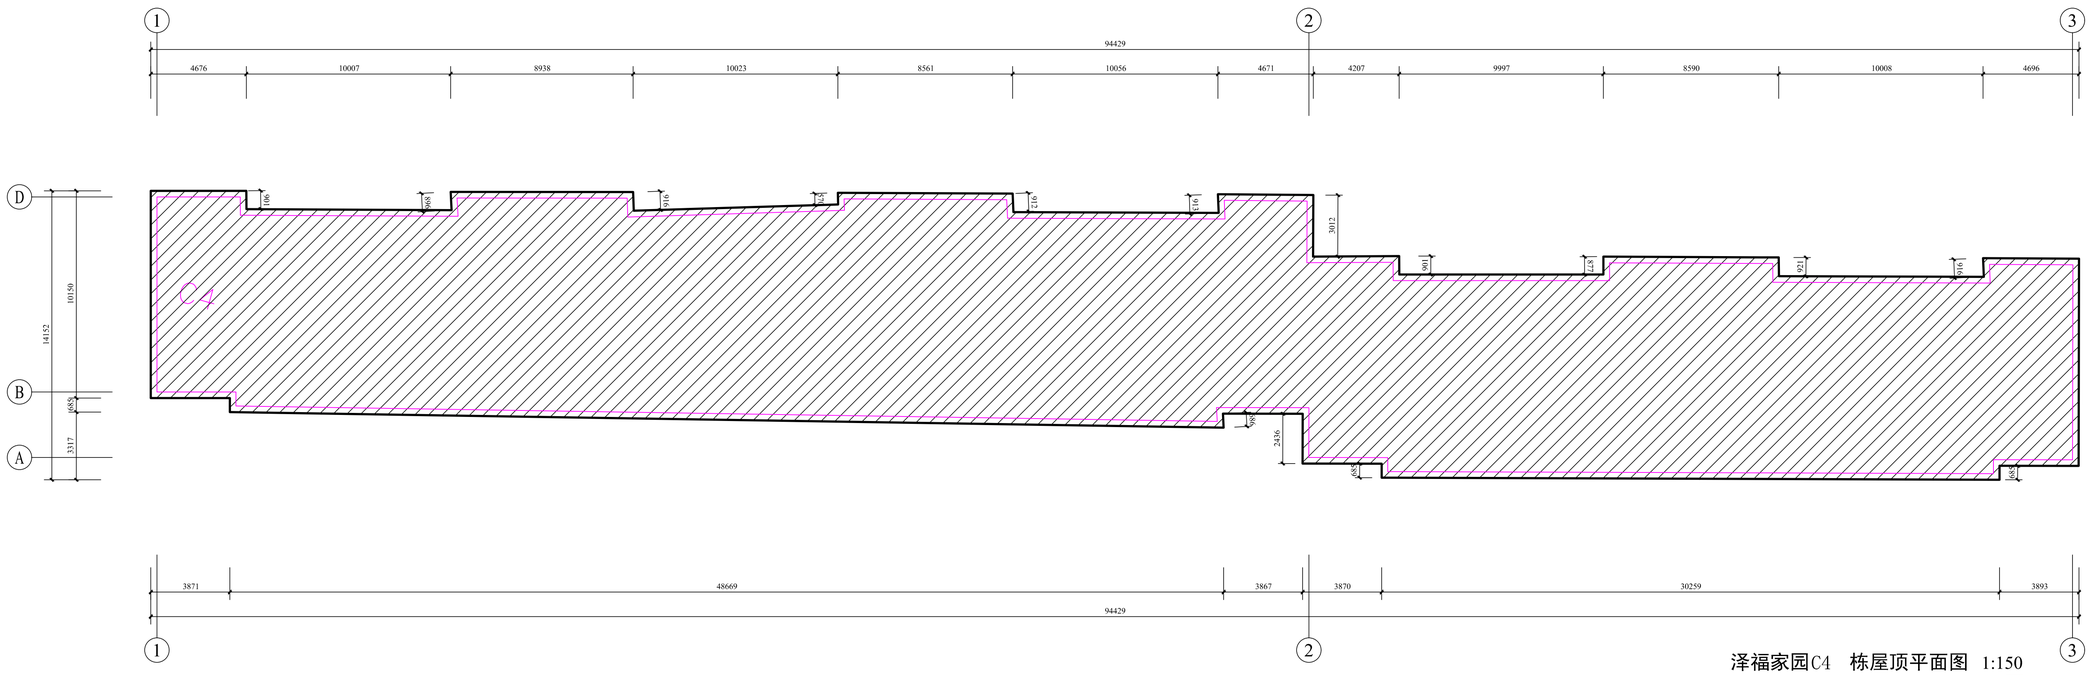

泽福家园C4　栋屋顶平面图 1:150

屋面面积(约)：987.6㎡

克拉玛依市建筑规划设计院有限公司 KELAMAYI DESIGNING INSTITUTE LTD CO FOR ARCHITECTURE & PLANNING	
证书编号:道路(甲级）A165000870 建筑/市政　A265000877 规划 新自资规乙字：24650013	
地　址 ADDRESS	新疆克拉玛依市塔河路121号
邮政编码 POST CODE	834000
电子邮箱 E-mail	ksjy-kl@xj.cninfo.net
电　话 TEL	(0990)6890463
传　真 FAX	(0990)6237355

本 图 说 明
NOTES ON DRAWING

建设单位 CLIENT	克拉玛依市克拉玛依区住房和城乡建设局
项目名称 PROJECT	克拉玛依市克拉玛依区老旧小区、街区改造项目（一期）-增补内容（一）
子项名称 CHILD NAME	泽福家园
工程编号 PROJECT NO.	CS26012
设计阶段 DESIGN PHASE	初步设计
制　图 DRAWN BY	
设　计 DESIGNED BY	
专业负责 CHIEF	
校　对 CHECKED BY	
审　核 VERIFIED BY	
审　定 APPROVED BY	
图纸名称 DRAWING TITLE	泽福家园C3栋屋顶平面图 泽福家园C4栋屋顶平面图
图纸编号 DRAWING NO.	建初-078
日　期 DATE	2026.03

专业	建筑	结构	给排水	暖通	电气	总图
专业负责						
校对						
设计						
制图						
签名						
日期						

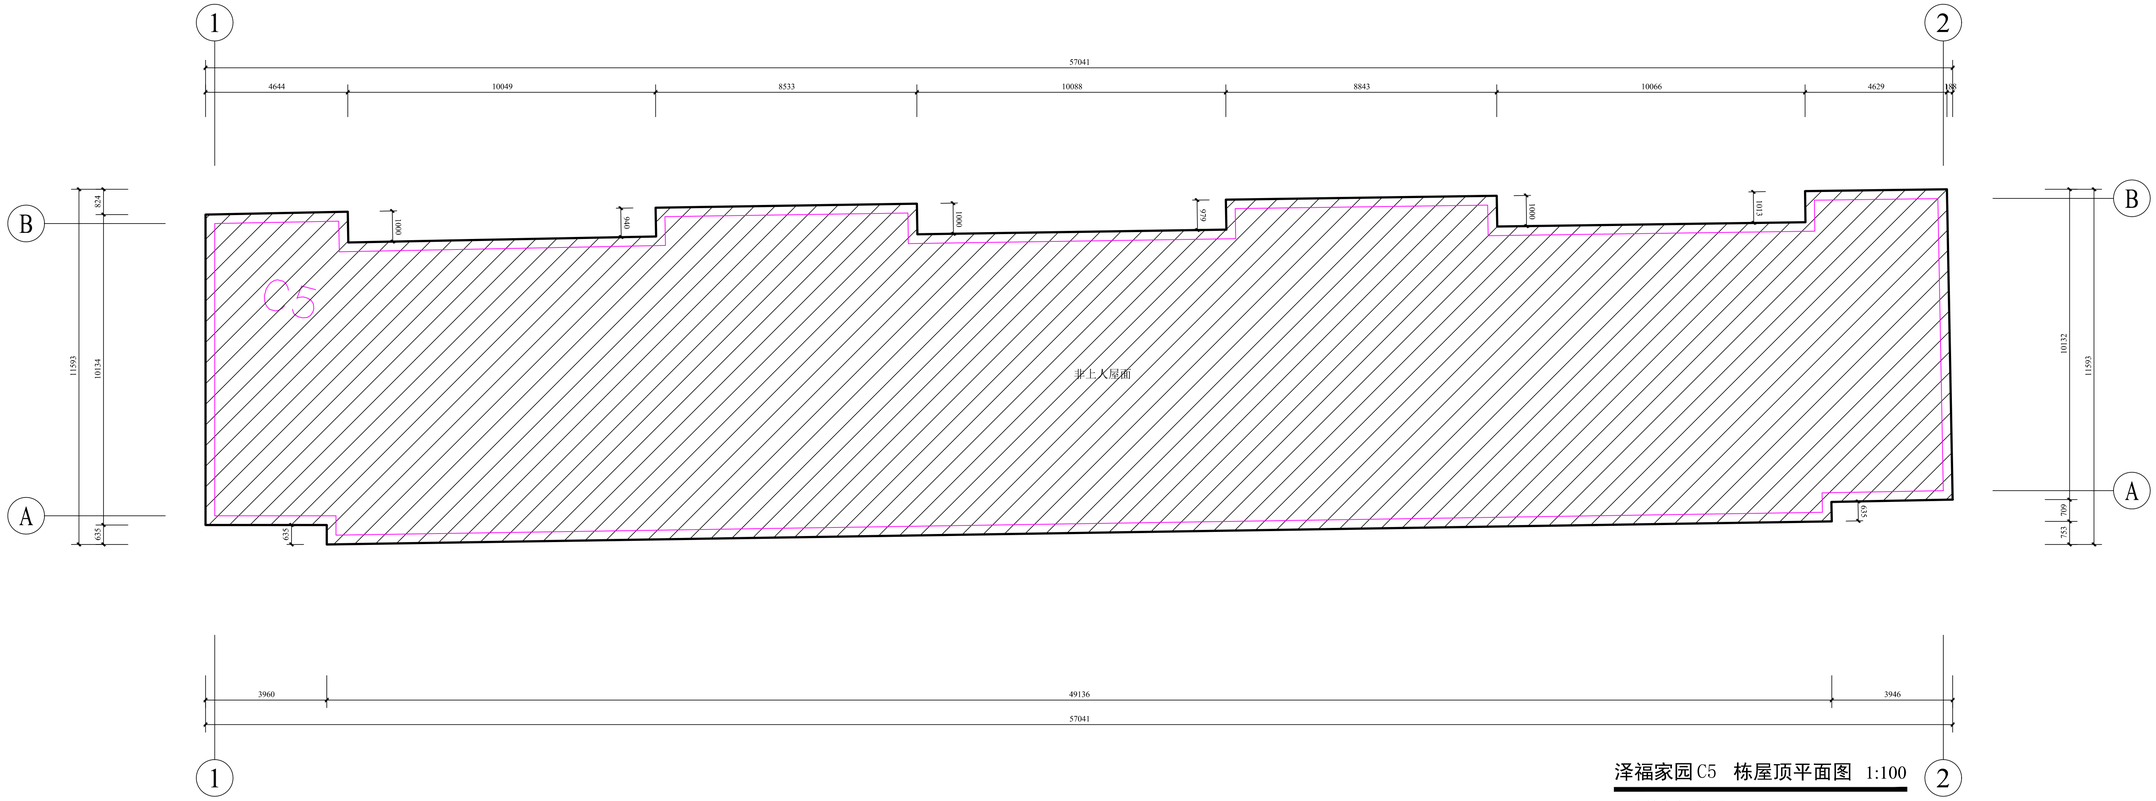

泽福家园C5　栋屋顶平面图　1:100

屋面面积(约)：581.0㎡

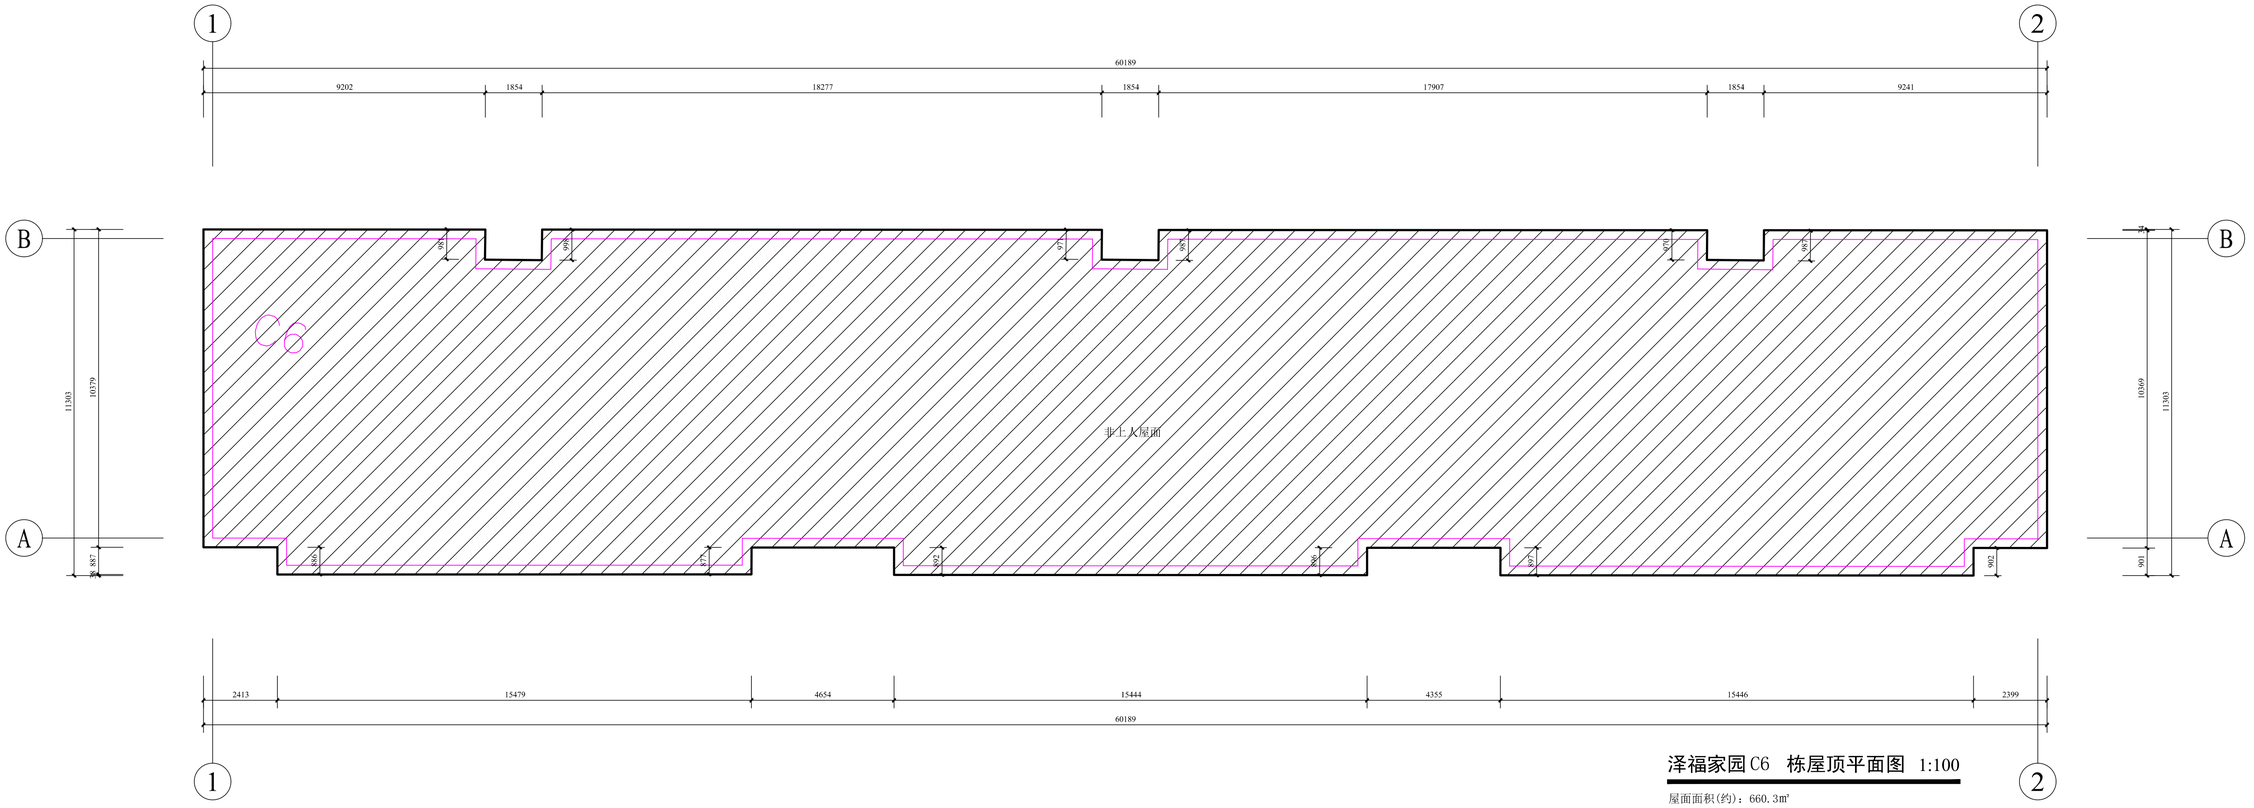

泽福家园C6　栋屋顶平面图　1:100

屋面面积(约)：660.3㎡

日期	名称	签名	实名	专业	暖通	电气	总图
日期	名称	签名	实名	专业	建筑	结构	给排水

克拉玛依市建筑规划设计院有限公司

KELAMAYI DESIGNING INSTITUTE LTD CO FOR ARCHITECTURE & PLANNING

证书编号:道路(甲级) A165000870
建筑/市政 A265000877
规划 新自资规乙字：24650013

地址 ADDRESS	新疆克拉玛依市塔河路121号
邮政编码 POST CODE	834000
电子邮箱 E-mail	ksjy-kl@xj.cninfo.net
电话 TEL	(0990)6890463
传真 FAX	(0990)6237355

本图说明

NOTES ON DRAWING

建设单位 CLIENT	克拉玛依市克拉玛依区住房和城乡建设局
项目名称 PROJECT	克拉玛依市克拉玛依区老旧小区、街区改造项目（一期）-增补内容（一）
子项名称 CHILD NAME	泽福家园
工程编号 PROJECT NO.	CS26012
设计阶段 DESIGN PHASE	初步设计
制图 DRAWN BY	
设计 DESIGNED BY	
专业负责 CHIEF	
校对 CHECKED BY	
审核 VERIFIED BY	
审定 APPROVED BY	
图纸名称 DRAWING TITLE	泽福家园C5栋屋顶平面图 泽福家园C6栋屋顶平面图
图纸编号 DRAWING NO.	建初-079
日期 DATE	2026.03

专业	签名	日期
建筑		
结构		
给排水		

专业	签名	日期
建筑		
结构		
给排水		
暖通		
电气		
总图		

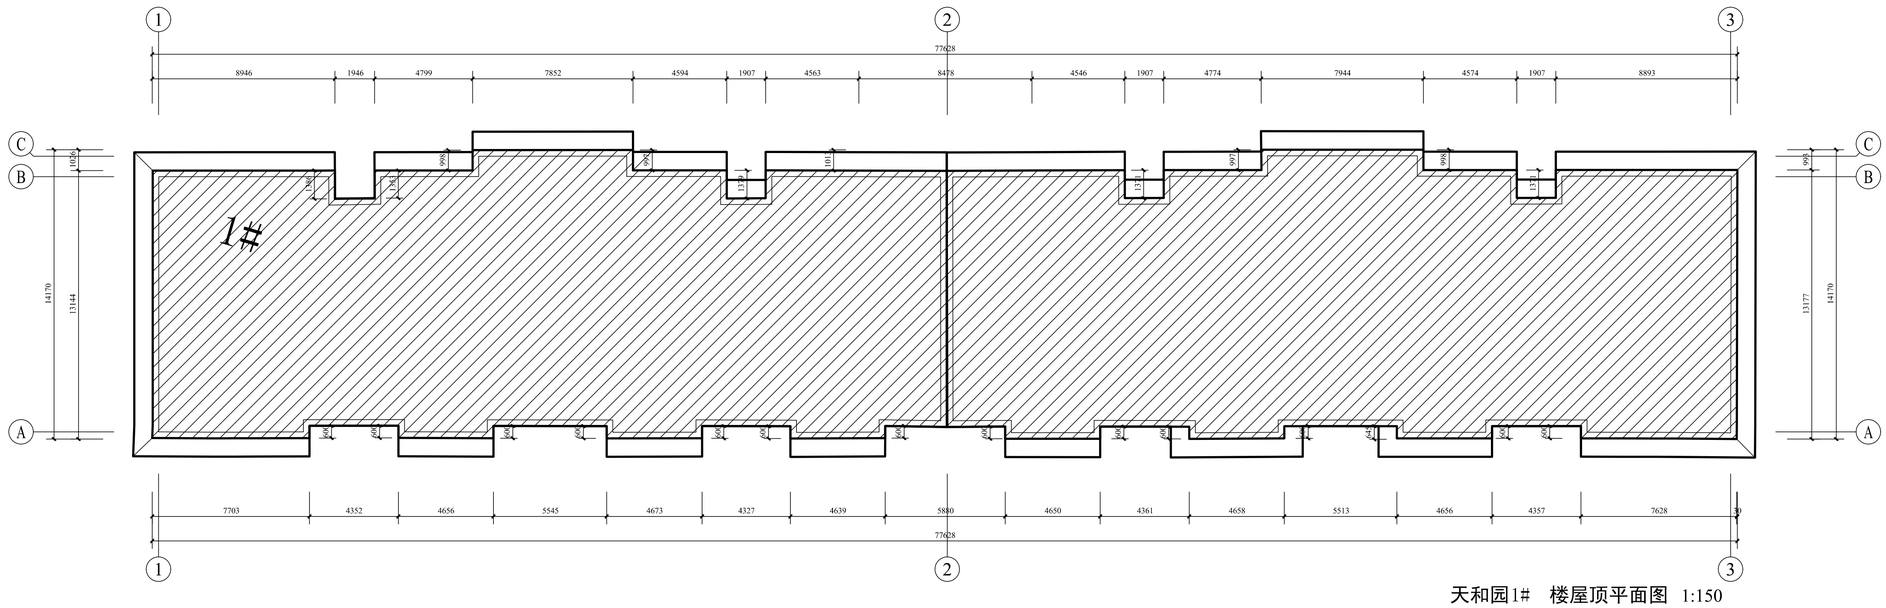

天和园1# 楼屋顶平面图 1:150

屋面面积(约)：987.6㎡

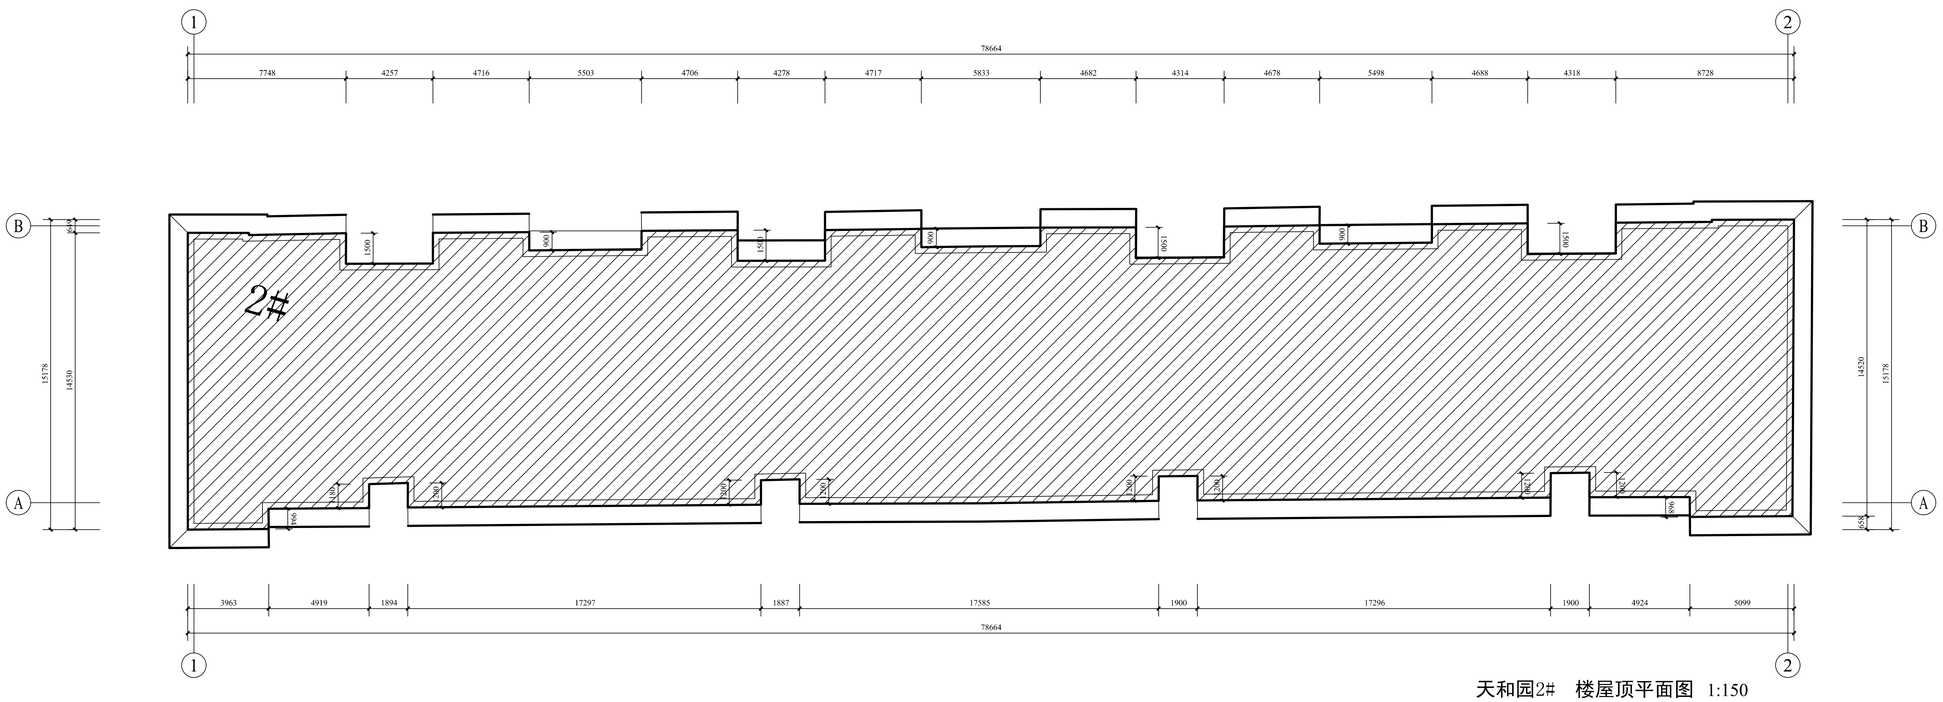

天和园2# 楼屋顶平面图 1:150

屋面面积(约)：1016.1㎡

克拉玛依市建筑
规划设计院有限公司
KELAMAYI DESIGNING INSTITUTE LTD CO
FOR ARCHITECTURE & PLANNING

证书编号:道路(甲级) A165000870
建筑/市政 A265000877
规划 新自资规乙字：24650013

地址 ADDRESS	新疆克拉玛依市塔河路121号
邮政编码 POST CODE	834000
电子邮箱 E-mail	ksjy-kl@xj.cninfo.net
电话 TEL	(0990)6890463
传真 FAX	(0990)6237355

本 图 说 明
NOTES ON DRAWING

建设单位 CLIENT	克拉玛依市克拉玛依区住房和城乡建设局
项目名称 PROJECT	克拉玛依市克拉玛依区老旧小区、街区改造项目（一期）-增补内容（一）
子项名称 CHILD NAME	西月潭小区
工程编号 PROJECT NO.	CS26012
设计阶段 DESIGN PHASE	初步设计
制图 DRAWN BY	
设计 DESIGNED BY	
专业负责 CHIEF	
校对 CHECKED BY	
审核 VERIFIED BY	
审定 APPROVED BY	
图纸名称 DRAWING TITLE	天和园1#楼屋顶平面图 天和园2#楼屋顶平面图
图纸编号 DRAWING NO.	建初-079
日期 DATE	2026.03

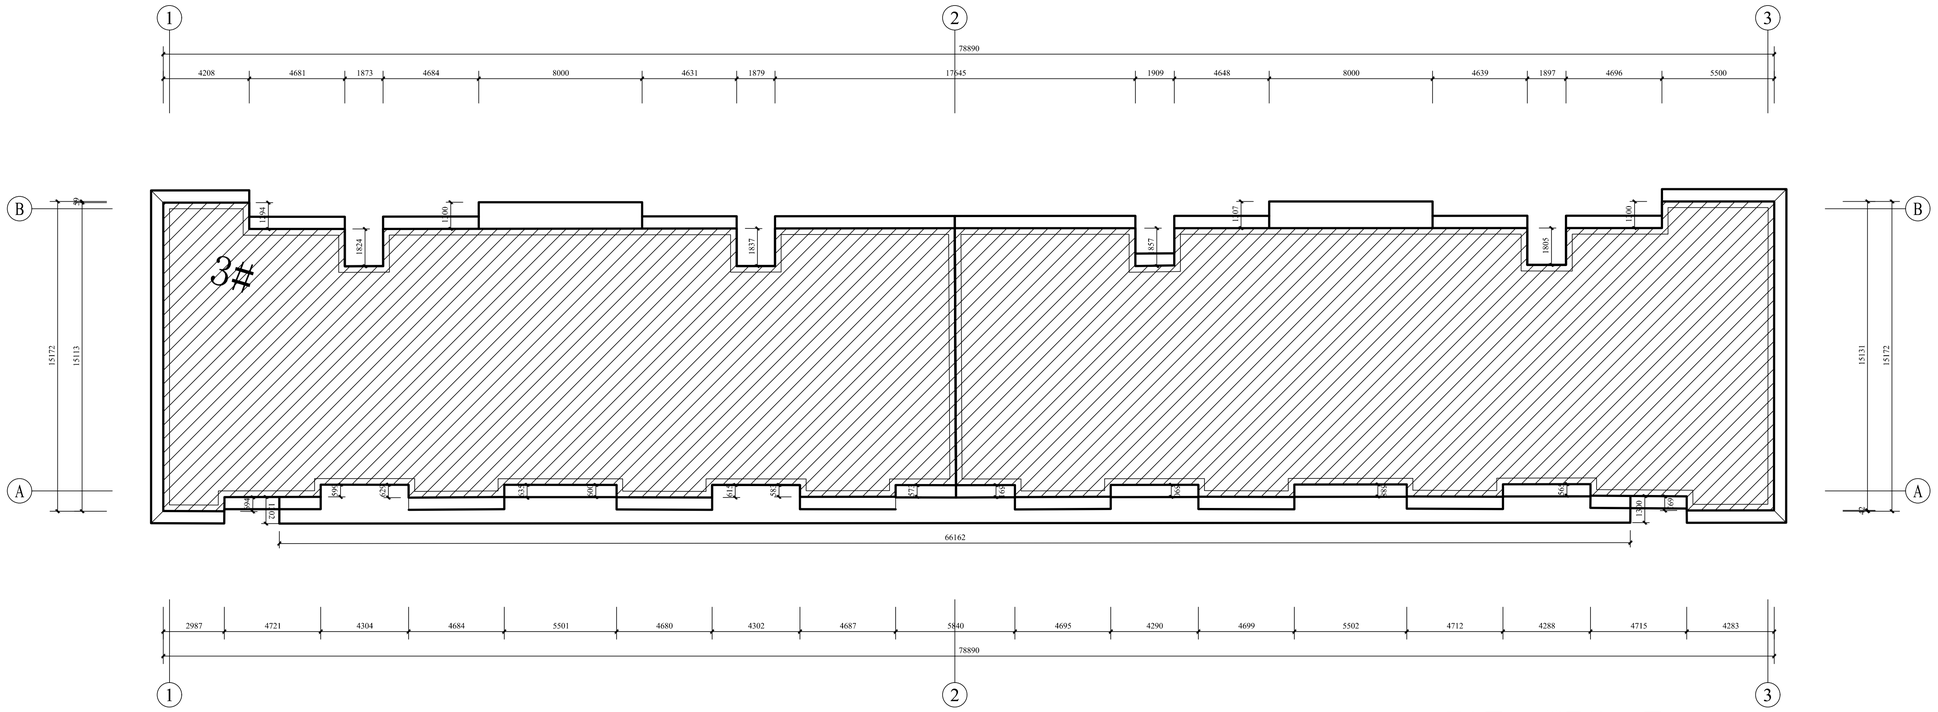

天和园3# 楼屋顶平面图 1:150

屋面面积(约)：1020.6㎡

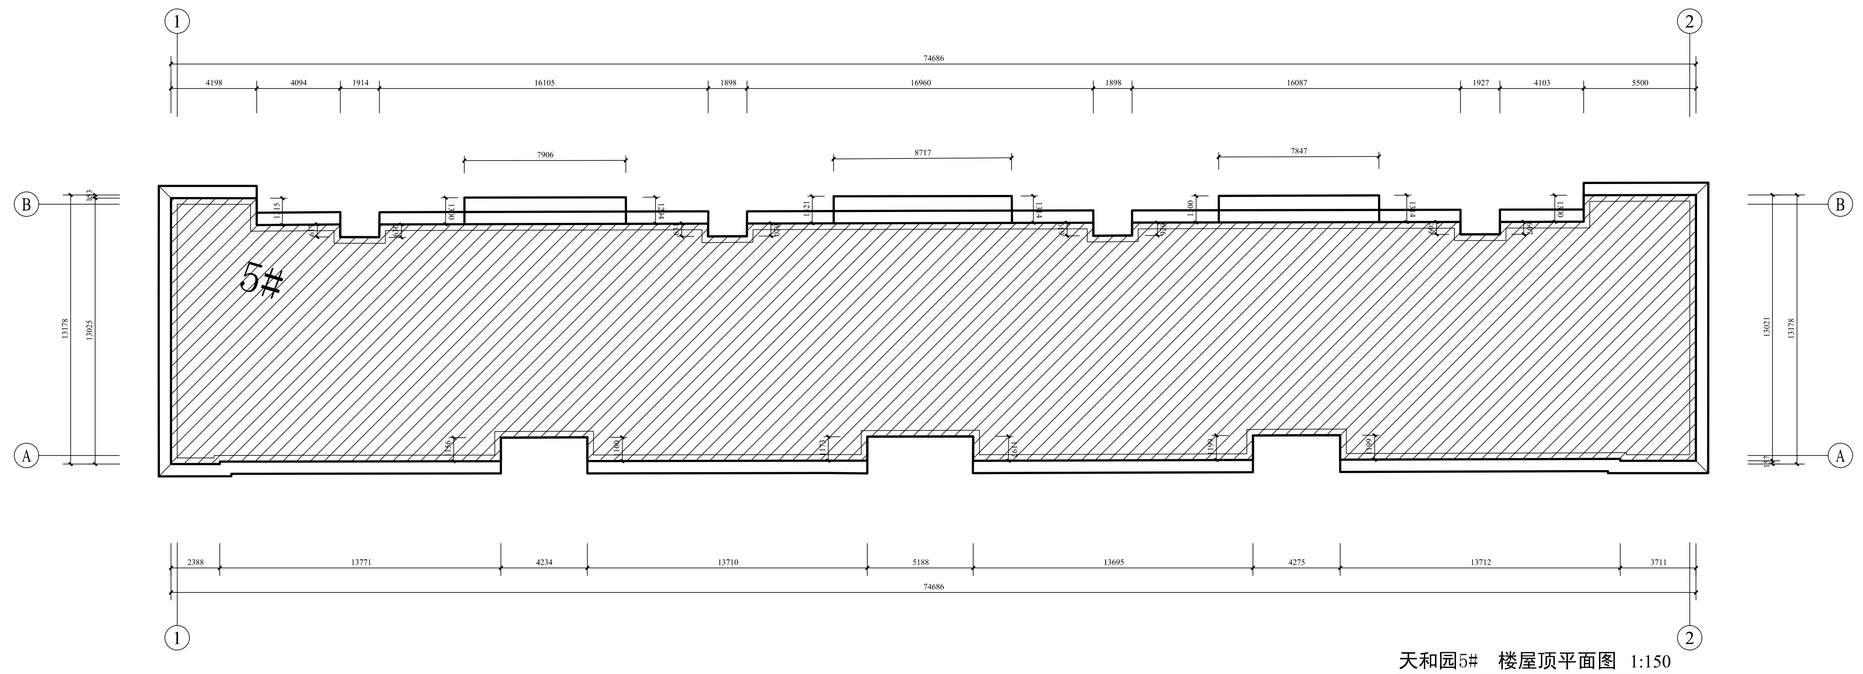

天和园5# 楼屋顶平面图 1:150

屋面面积(约)：833.9㎡

克拉玛依市建筑规划设计院有限公司

KELAMAYI DESIGNING INSTITUTE LTD CO FOR ARCHITECTURE & PLANNING

证书编号:道路(甲级) A165000870
建筑/市政 A265000877
规划 新自资规乙字：2465001 3

地址 ADDRESS	新疆克拉玛依市塔河路121号
邮政编码 POST CODE	834000
电子邮箱 E-mail	ksjy-kl@xj.cninfo.net
电话 TEL	(0990)6890463
传真 FAX	(0990)6237355

本 图 说 明
NOTES ON DRAWING

建设单位 CLIENT	克拉玛依市克拉玛依区住房和城乡建设局
项目名称 PROJECT	克拉玛依市克拉玛依区老旧小区、街区改造项目（一期）-增补内容（一）
子项名称 CHILD NAME	西月潭小区
工程编号 PROJECT NO.	CG26012
设计阶段 DESIGN PHASE	初步设计
制图 DRAWN BY	
设计 DESIGNED BY	
专业负责 CHIEF	
校对 CHECKED BY	
审核 VERIFIED BY	
审定 APPROVED BY	
图纸名称 DRAWING TITLE	天和园3#楼屋顶平面图 天和园5#楼屋顶平面图
图纸编号 DRAWING NO.	建初-080
日期 DATE	2026.03

专业	实名	签名	日期
建筑			
结构			
给排水			
暖通			
电气			
总图			

专业	实名	签名	日期
建筑			
结构			
给排水			

专业	实名	签名	日期
暖通			
电气			
总图			

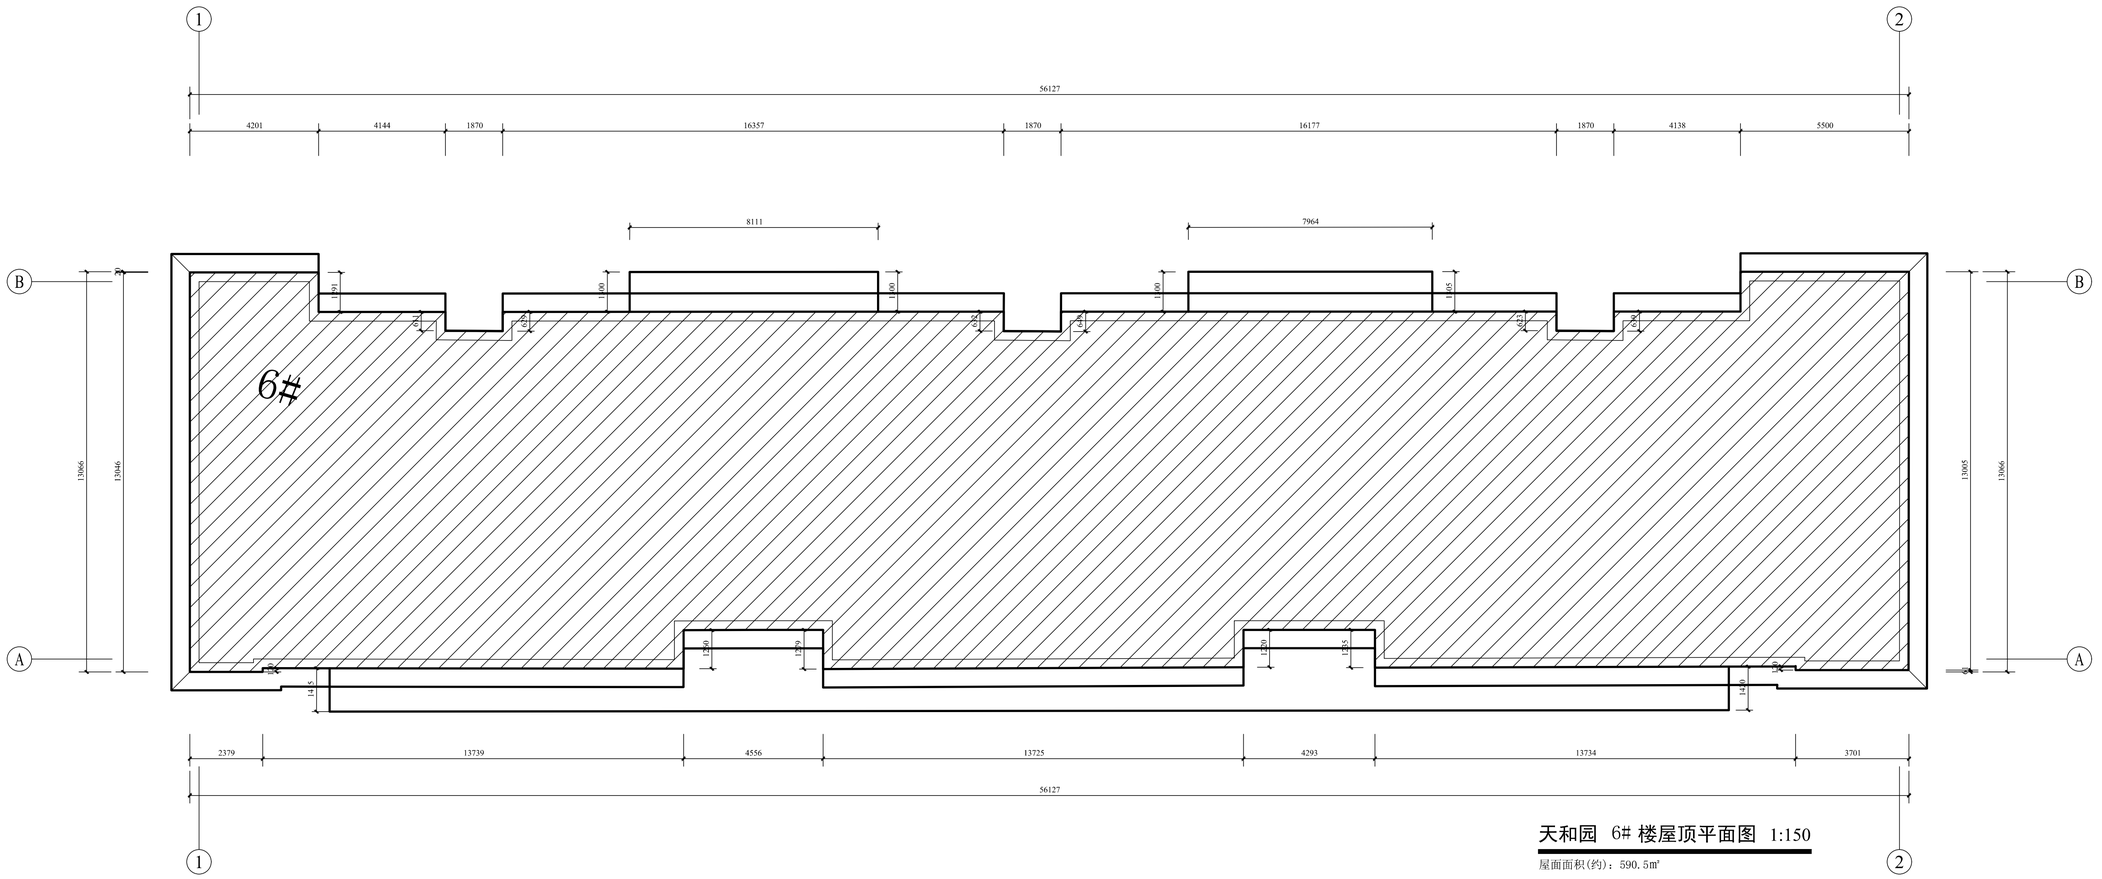

天和园 6# 楼屋顶平面图 1:150

屋面面积(约)：590.5㎡

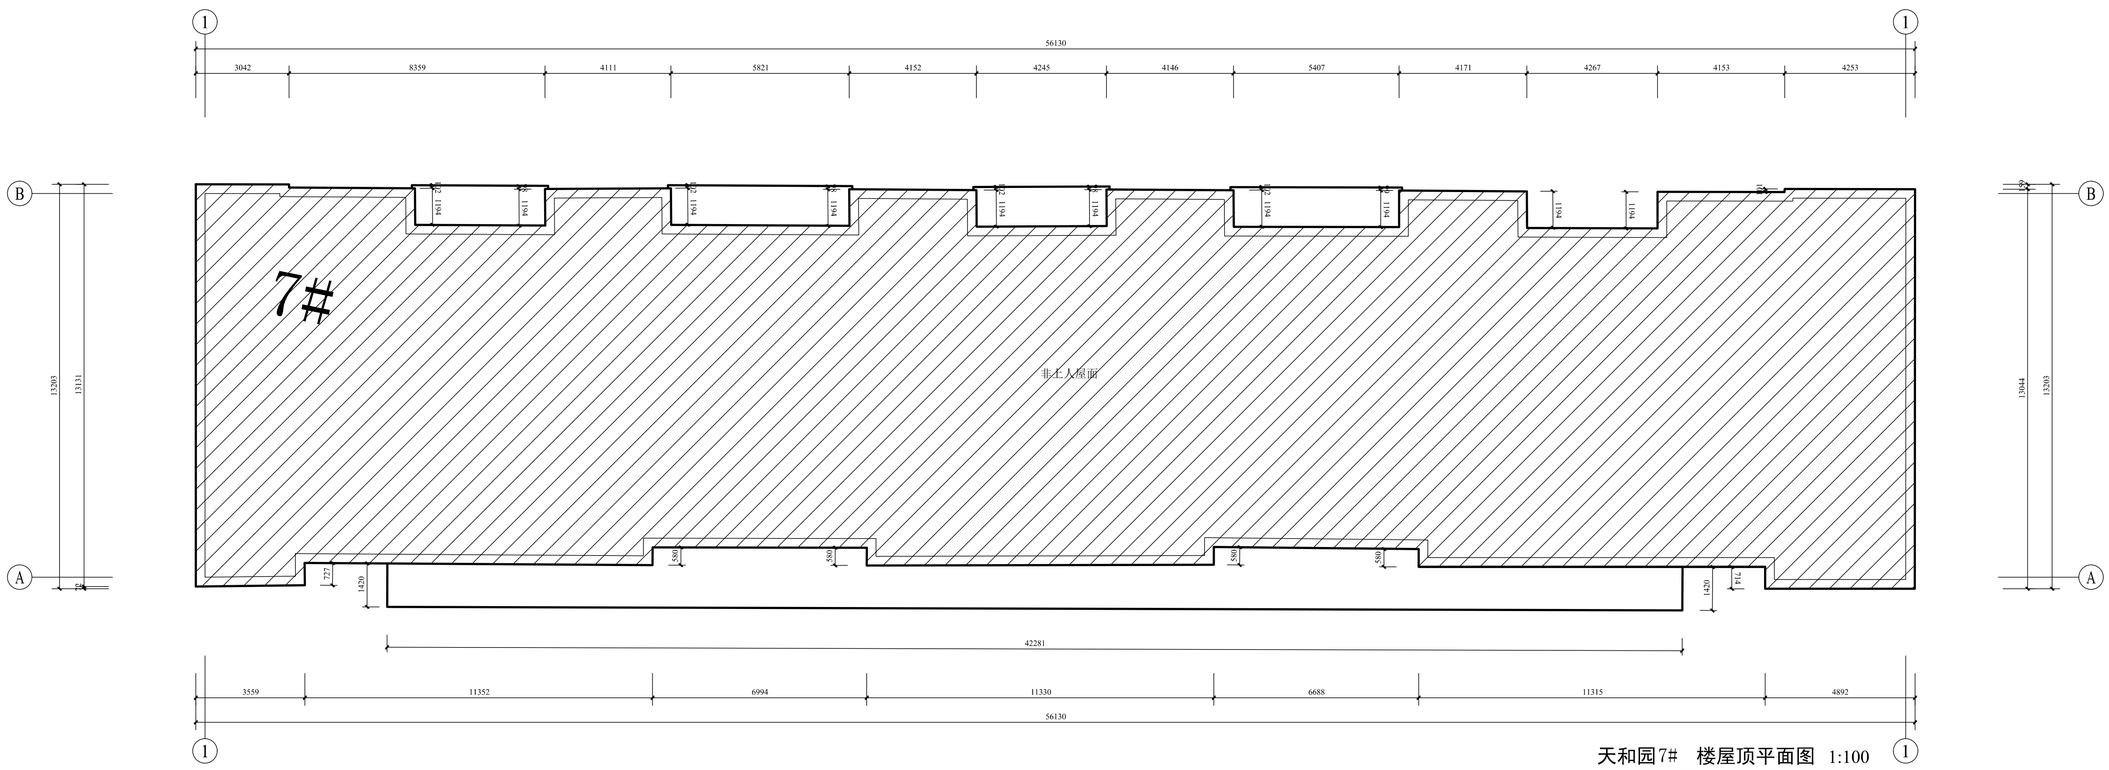

天和园7# 楼屋顶平面图 1:100

屋面面积(约)：658.4㎡

克拉玛依市建筑
规划设计院有限公司
KELAMAYI DESIGNING INSTITUTE LTD CO
FOR ARCHITECTURE & PLANNING

证书编号:道路(甲级) A165000870
建筑/市政 A265000877
规划 新自资规乙字：24650013

地址 ADDRESS	新疆克拉玛依市塔河路121号
邮政编码 POST CODE	834000
电子邮箱 E-mail	ksjy-kl@xj.cninfo.net
电话 TEL	(0990)6890463
传真 FAX	(0990)6237355

本图说明
NOTES ON DRAWING

建设单位 CLIENT	克拉玛依市克拉玛依区住房和城乡建设局
项目名称 PROJECT	克拉玛依市克拉玛依区老旧小区、街区改造项目（一期）-增补内容（一）
子项名称 CHILD NAME	西月潭小区
工程编号 PROJECT NO.	CS26012
设计阶段 DESIGN PHASE	初步设计
制图 DRAWN BY	
设计 DESIGNED BY	
专业负责 CHIEF	
校对 CHECKED BY	
审核 VERIFIED BY	
审定 APPROVED BY	
图纸名称 DRAWING TITLE	天和园6#楼屋顶平面图 天和园7#楼屋顶平面图
图纸编号 DRAWING NO.	建初-081
日期 DATE	2026.03

专业	实名	签名	日期
建筑			
结构			
给排水			

专业	实名	签名	日期
暖通			
电气			
总图			

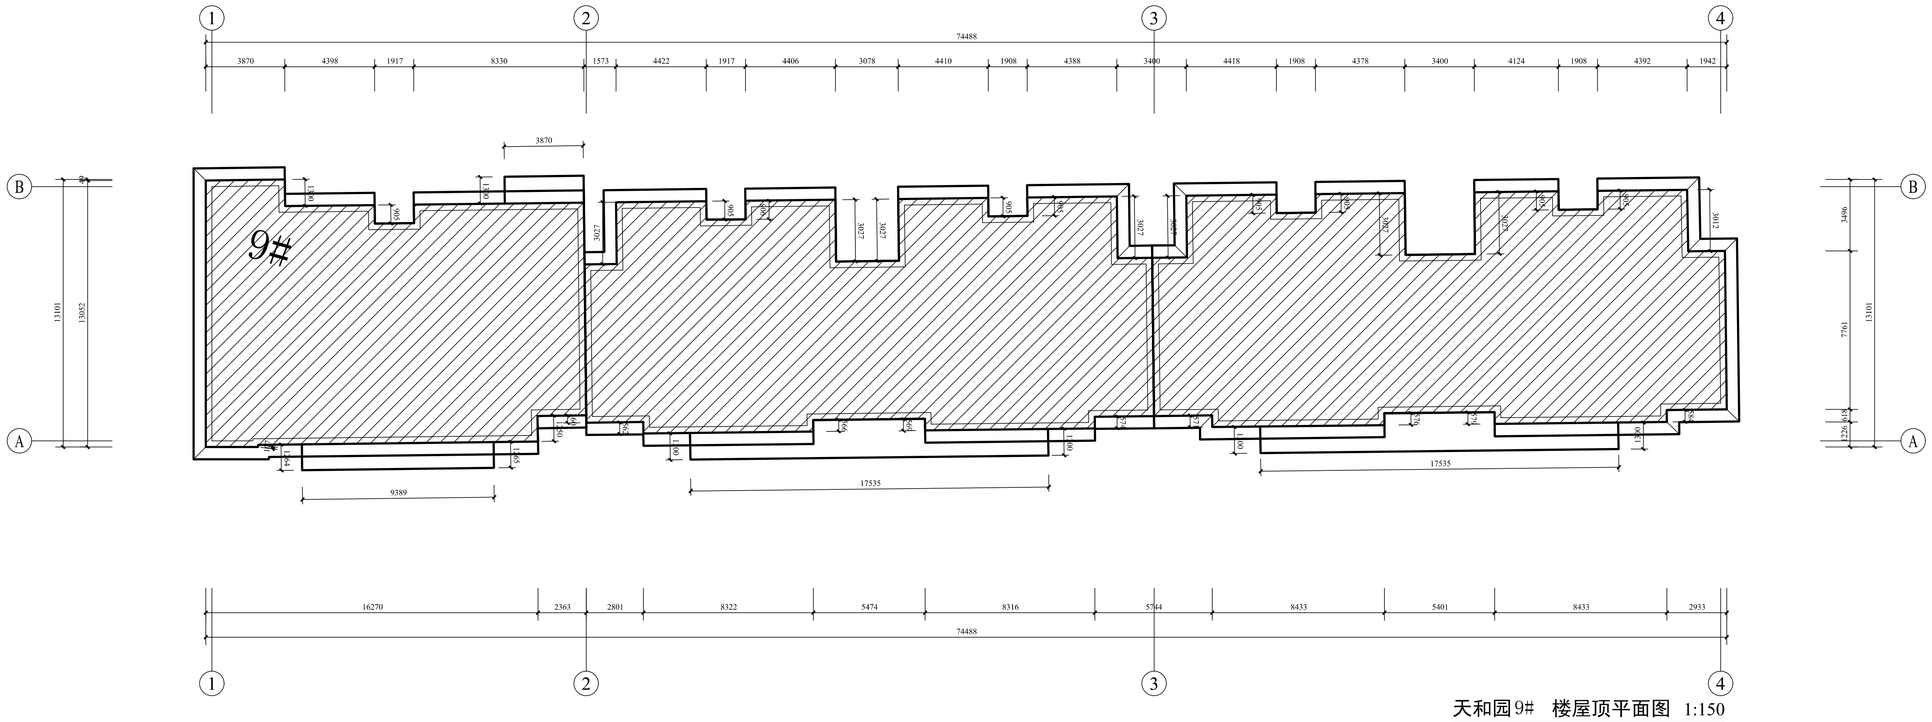

天和园9# 楼屋顶平面图 1:150

屋面面积(约)：791.5㎡

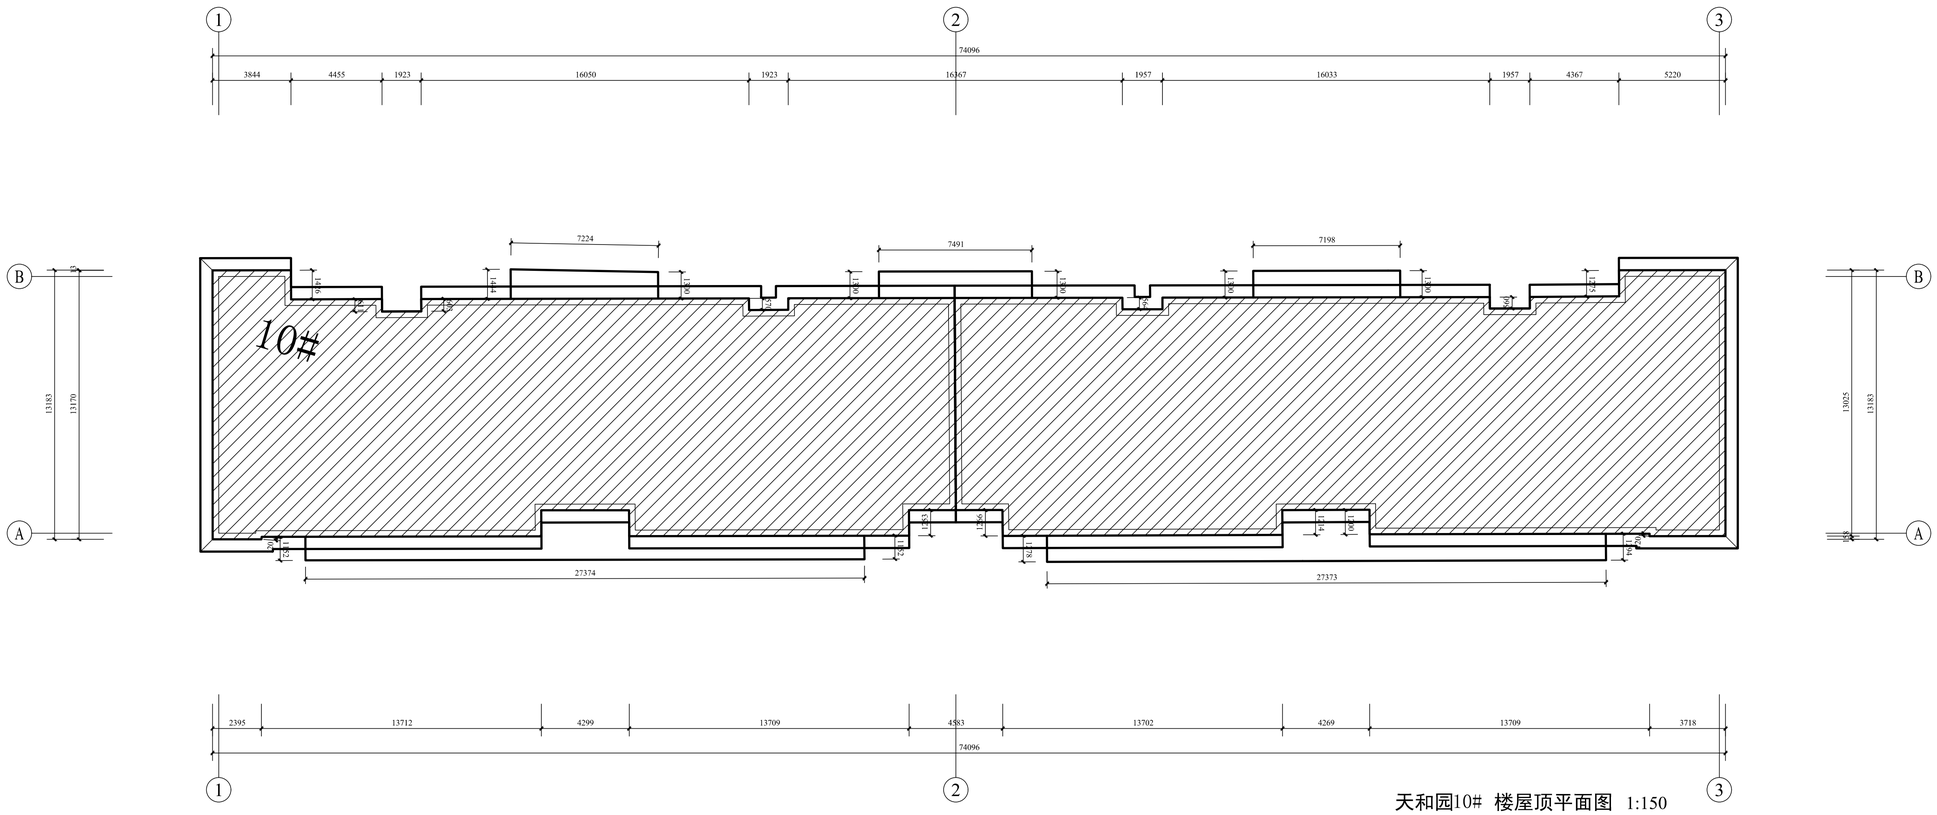

天和园10# 楼屋顶平面图 1:150

屋面面积(约)：953.7㎡

克拉玛依市建筑
规划设计院有限公司
KELAMAYI DESIGNING INSTITUTE LTD CO
FOR ARCHITECTURE & PLANNING

证书编号:道路(甲级) A165000870
建筑/市政 A265000877
规划 新自资规乙字：24650013

地址 ADDRESS	新疆克拉玛依市塔河路121号
邮政编码 POST CODE	834000
电子邮箱 E-mail	ksjy-kl@xj.cninfo.net
电话 TEL	(0990)6890463
传真 FAX	(0990)6237355

本 图 说 明
NOTES ON DRAWING

建设单位 CLIENT	克拉玛依市克拉玛依区住房和城乡建设局
项目名称 PROJECT	克拉玛依市克拉玛依区老旧小区、街区改造项目（一期）-增补内容（一）
子项名称 CHILD NAME	西月潭小区
工程编号 PROJECT NO.	CS26012
设计阶段 DESIGN PHASE	初步设计
制图 DRAWN BY	
设计 DESIGNED BY	
专业负责 CHIEF	
校对 CHECKED BY	
审核 VERIFIED BY	
审定 APPROVED BY	
图纸名称 DRAWING TITLE	天和园9#楼屋顶平面图 天和园10#楼屋顶平面图
图纸编号 DRAWING NO.	建初-082
日期 DATE	2026.03

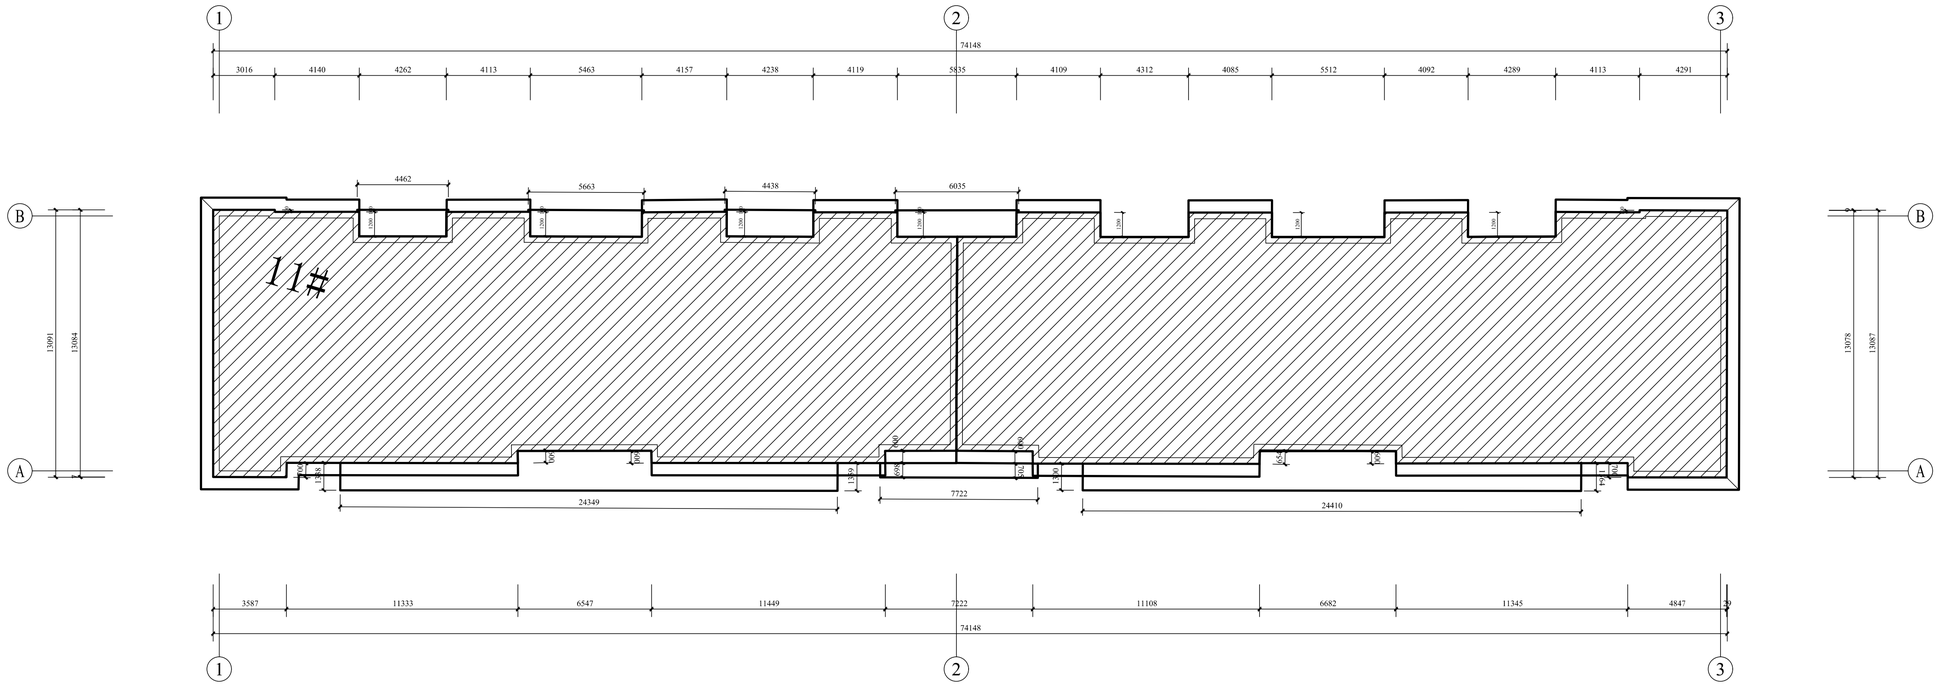

天和园11# 楼屋顶平面图 1:150

屋面面积(约)：864.8㎡

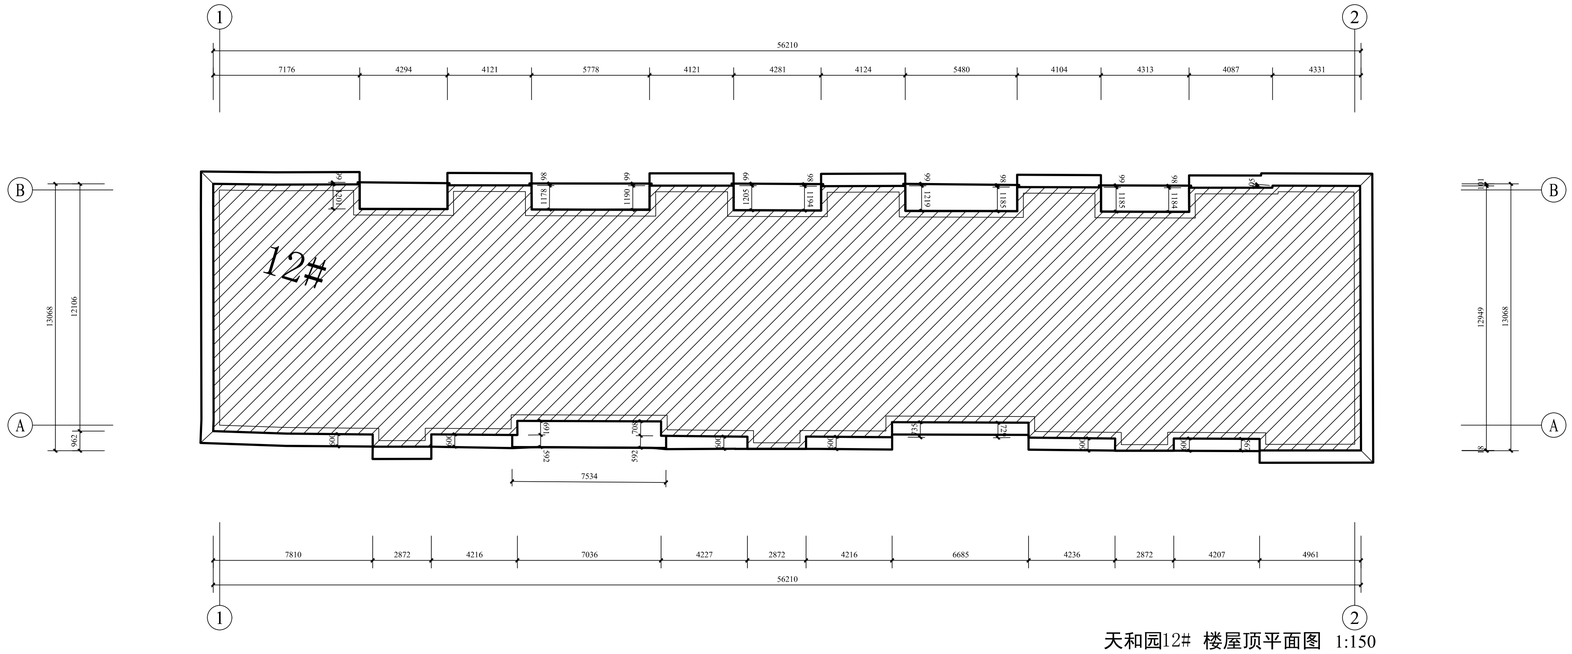

天和园12# 楼屋顶平面图 1:150

屋面面积(约)：658.4㎡

克拉玛依市建筑规划设计院有限公司

KELAMAYI DESIGNING INSTITUTE LTD CO FOR ARCHITECTURE & PLANNING

证书编号:道路(甲级)A165000870
建筑/市政 A265000877
规划 新自资规乙字：24650013

地址 ADDRESS	新疆克拉玛依市塔河路121号
邮政编码 POST CODE	834000
电子邮箱 E-mail	ksjy-kl@xj.cninfo.net
电话 TEL	(0990)6890463
传真 FAX	(0990)6237355

本 图 说 明
NOTES ON DRAWING

建设单位 CLIENT	克拉玛依市克拉玛依区住房和城乡建设局
项目名称 PROJECT	克拉玛依市克拉玛依区老旧小区、街区改造项目（一期）-增补内容（一）
子项名称 CHILD NAME	西月潭小区
工程编号 PROJECT NO.	CS26012
设计阶段 DESIGN PHASE	初步设计
制图 DRAWN BY	
设计 DESIGNED BY	
专业负责 CHIEF	
校对 CHECKED BY	
审核 VERIFIED BY	
审定 APPROVED BY	
图纸名称 DRAWING TITLE	天和园11#楼屋顶平面图 天和园12#楼屋顶平面图
图纸编号 DRAWING NO.	建初-083
日期 DATE	2026.03

专业	实名	签名	日期
建筑			
结构			
给排水			
暖通			
电气			
总图			

专业	实名	签名	日期
建筑			
结构			
给排水			
暖通			
电气			
总图			

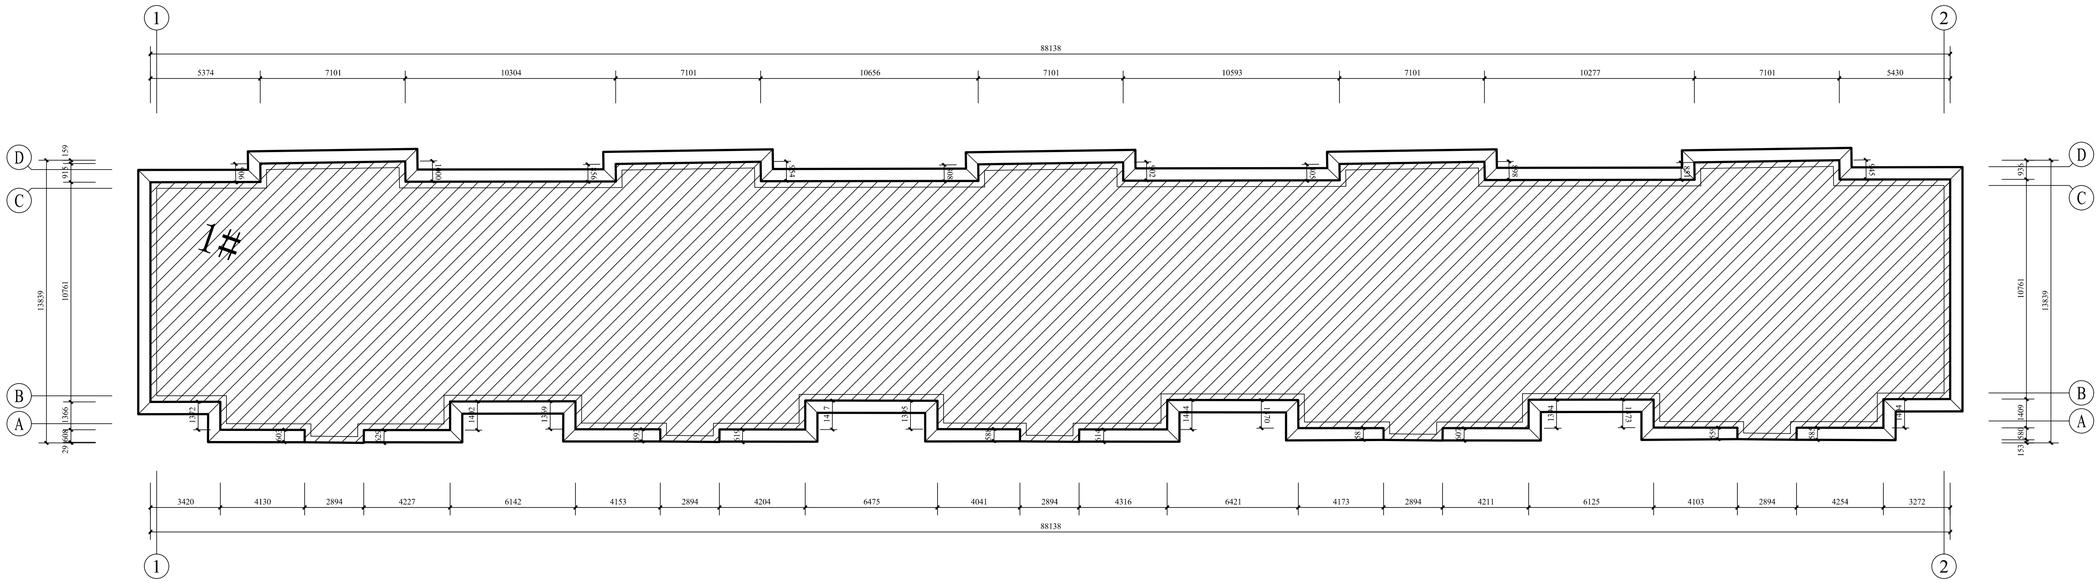

地和园1# 楼屋顶平面图 1:150

屋面面积(约)：1066.9㎡

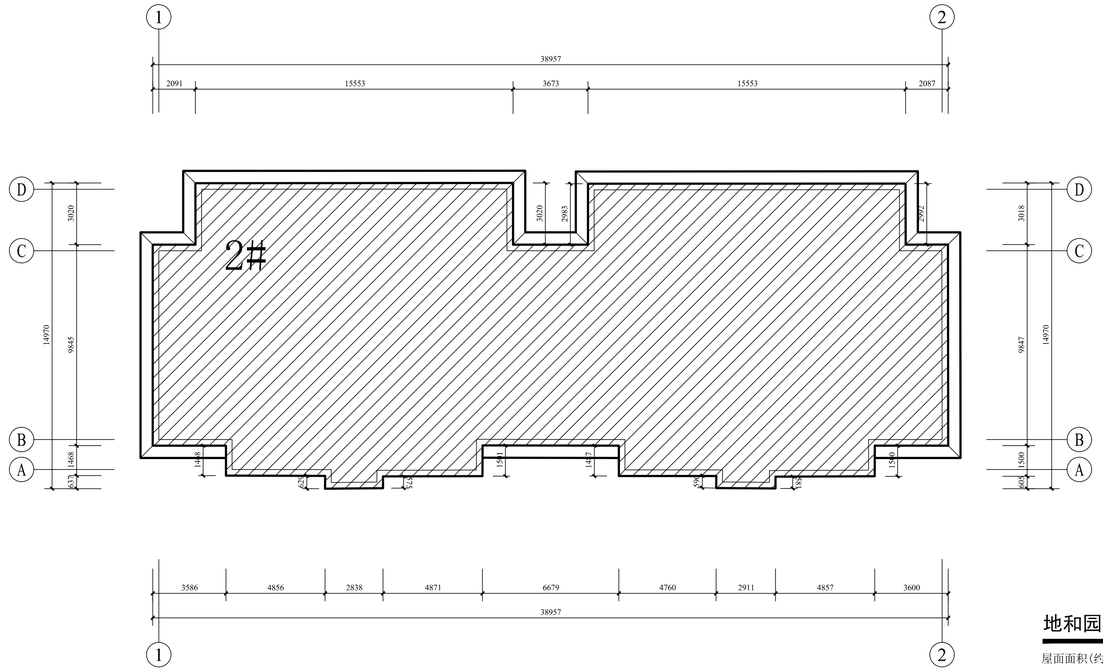

地和园2# 楼屋顶平面图 1:150

屋面面积(约)：517.7㎡

克拉玛依市建筑
规划设计院有限公司
KELAMAYI DESIGNING INSTITUTE LTD CO
FOR ARCHITECTURE & PLANNING

证书编号:道路(甲级) A165000870
建筑/市政 A265000877
规划 新自资规乙字：24650013

地址 ADDRESS	新疆克拉玛依市塔河路121号
邮政编码 POST CODE	834000
电子邮箱 E-mail	ksjy-kl@xj.cninfo.net
电话 TEL	(0990)6890463
传真 FAX	(0990)6237355

本 图 说 明
NOTES ON DRAWING

建设单位 CLIENT	克拉玛依市克拉玛依区住房和城乡建设局
项目名称 PROJECT	克拉玛依市克拉玛依区老旧小区、街区改造项目（一期）-增补内容（一）
子项名称 CHILD NAME	西月潭小区
工程编号 PROJECT NO.	CS26012
设计阶段 DESIGN PHASE	初步设计
制图 DRAWN BY	
设计 DESIGNED BY	
专业负责 CHIEF	
校对 CHECKED BY	
审核 VERIFIED BY	
审定 APPROVED BY	
图纸名称 DRAWING TITLE	地和园1#楼屋顶平面图 地和园2#楼屋顶平面图
图纸编号 DRAWING NO.	建初-084
日期 DATE	2026.03

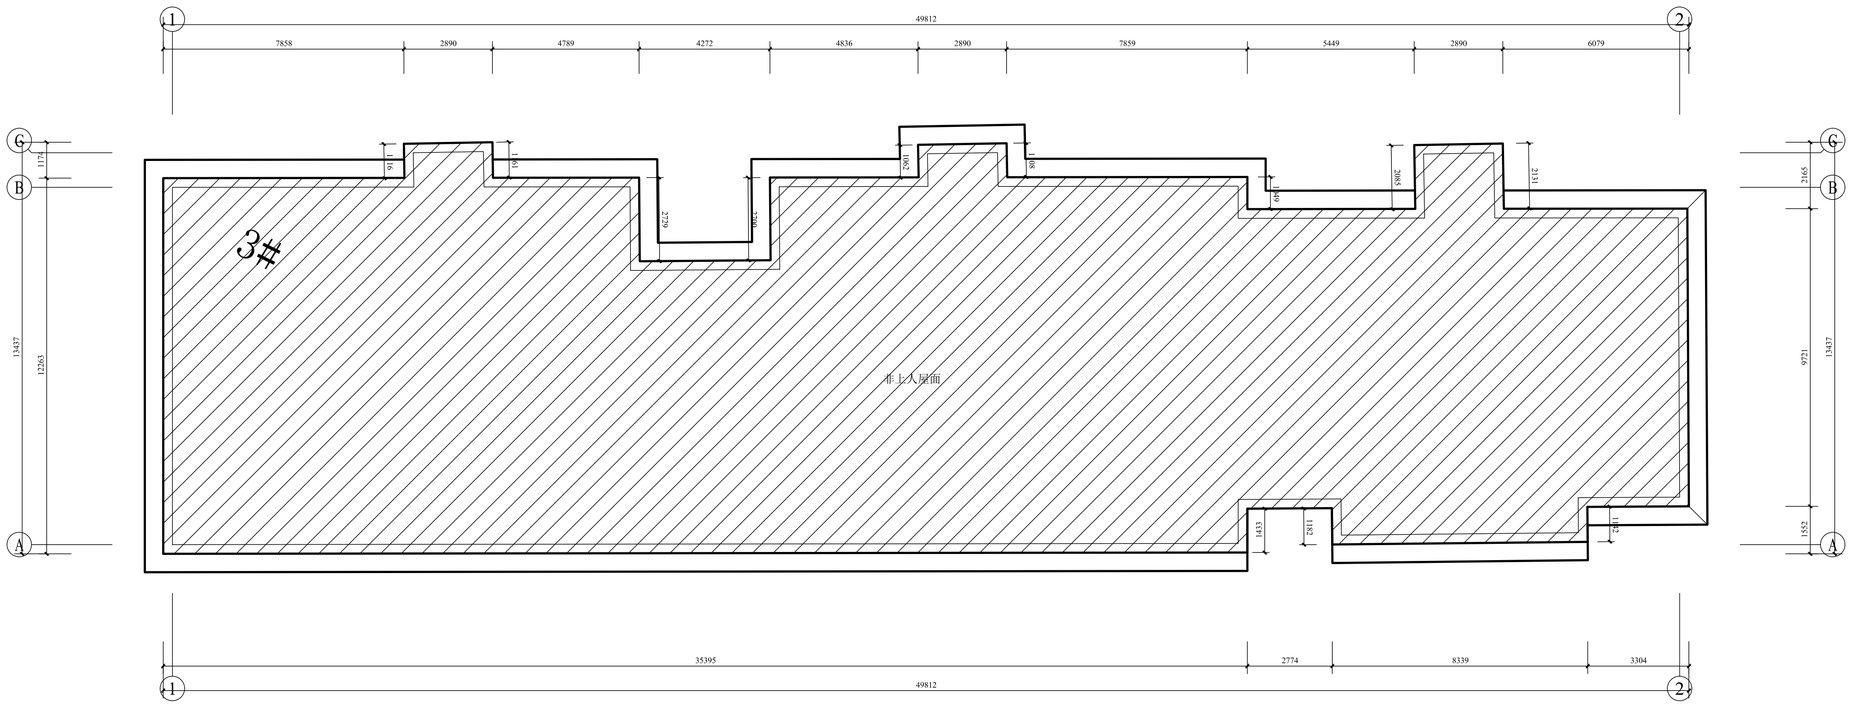

地和园3# 楼屋顶平面图 1:100

屋面面积(约)：585.0m²

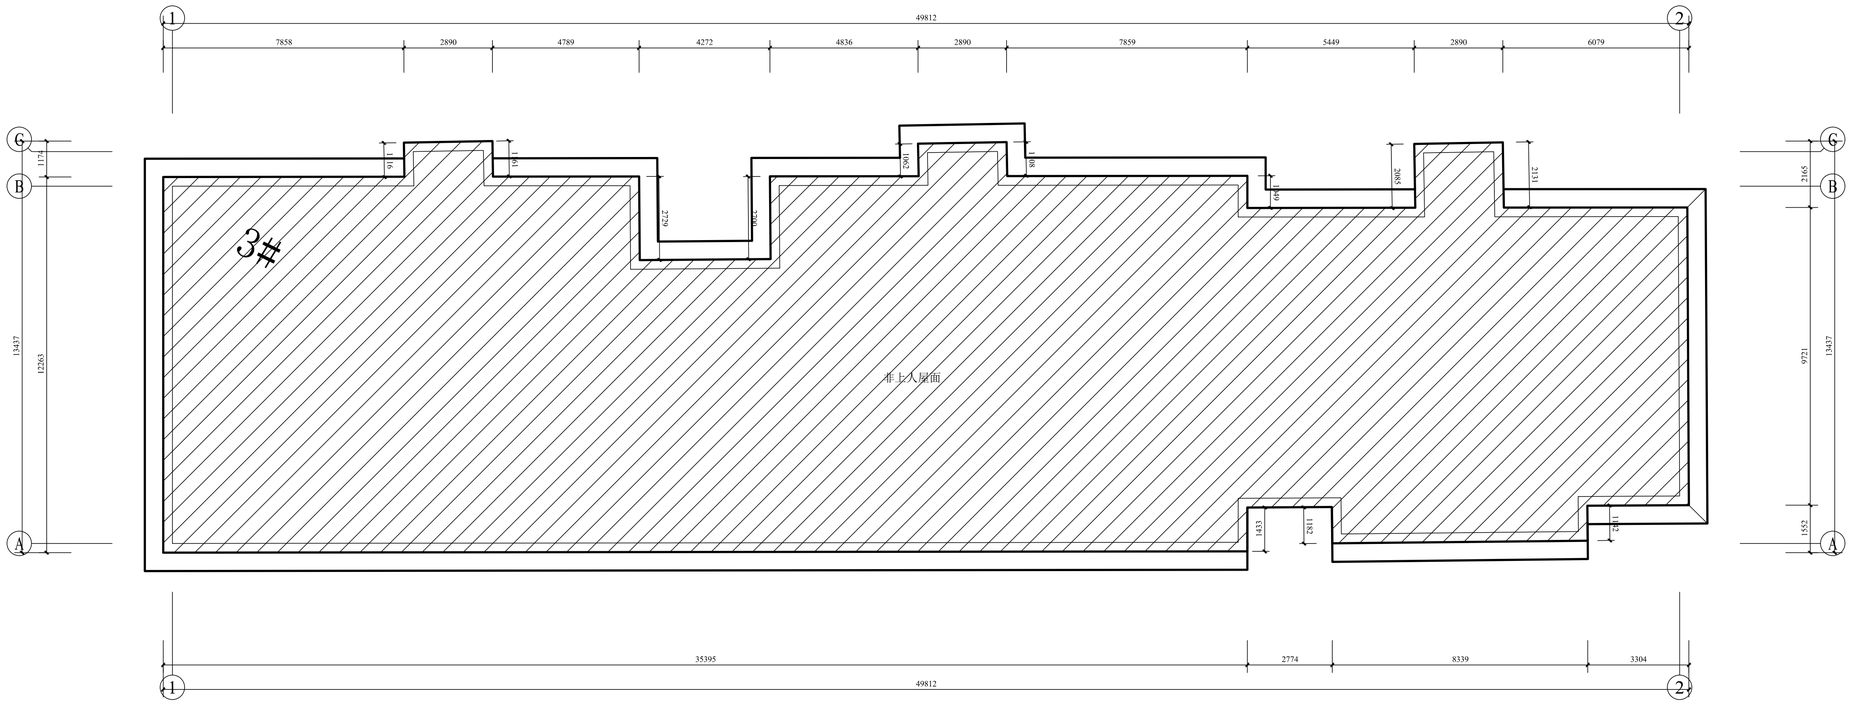

地和园4# 楼屋顶平面图 1:100

屋面面积(约)：585.0m²

克拉玛依市建筑规划设计院有限公司

KELAMAYI DESIGNING INSTITUTE LTD CO FOR ARCHITECTURE & PLANNING

证书编号:道路(甲级) A165000870
建筑/市政 A265000877
规划 新自资规乙字：2465001 3

地址 ADDRESS	新疆克拉玛依市塔河路121号
邮政编码 POST CODE	834000
电子邮箱 E-mail	ksjy-kl@xj.cninfo.net
电话 TEL	(0990)6890463
传真 FAX	(0990)6237355

本 图 说 明

NOTES ON DRAWING

建设单位 CLIENT	克拉玛依市克拉玛依区住房和城乡建设局
项目名称 PROJECT	克拉玛依市克拉玛依区老旧小区、街区改造项目（一期）-增补内容（一）
子项名称 CHILD NAME	西月潭小区
工程编号 PROJECT NO.	CS26012
设计阶段 DESIGN PHASE	初步设计
制图 DRAWN BY	
设计 DESIGNED BY	
专业负责 CHIEF	
校对 CHECKED BY	
审核 VERIFIED BY	
审定 APPROVED BY	
图纸名称 DRAWING TITLE	地和园3#楼屋顶平面图 地和园4#楼屋顶平面图
图纸编号 DRAWING NO.	建初-085
日期 DATE	2026.03

专业	建筑	结构	给排水	专业	暖通	电气	总图
共名				共名			
签名				签名			
日期				日期			

专业	实名	签名	日期
建筑			
结构			
给排水			
暖通			
电气			
总图			

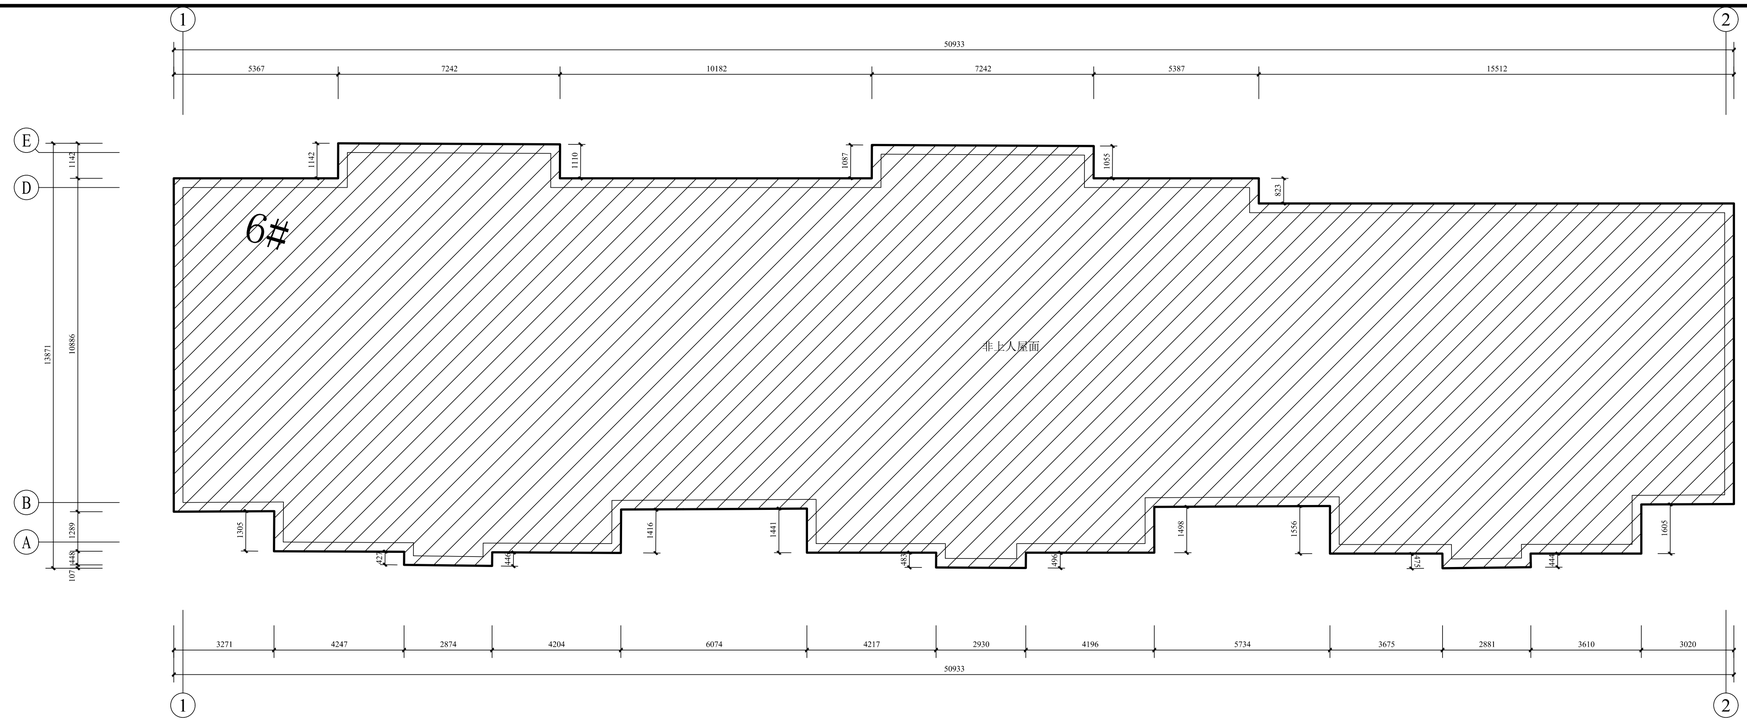

地和园6# 楼屋顶平面图 1:100

屋面面积(约)：603.3㎡

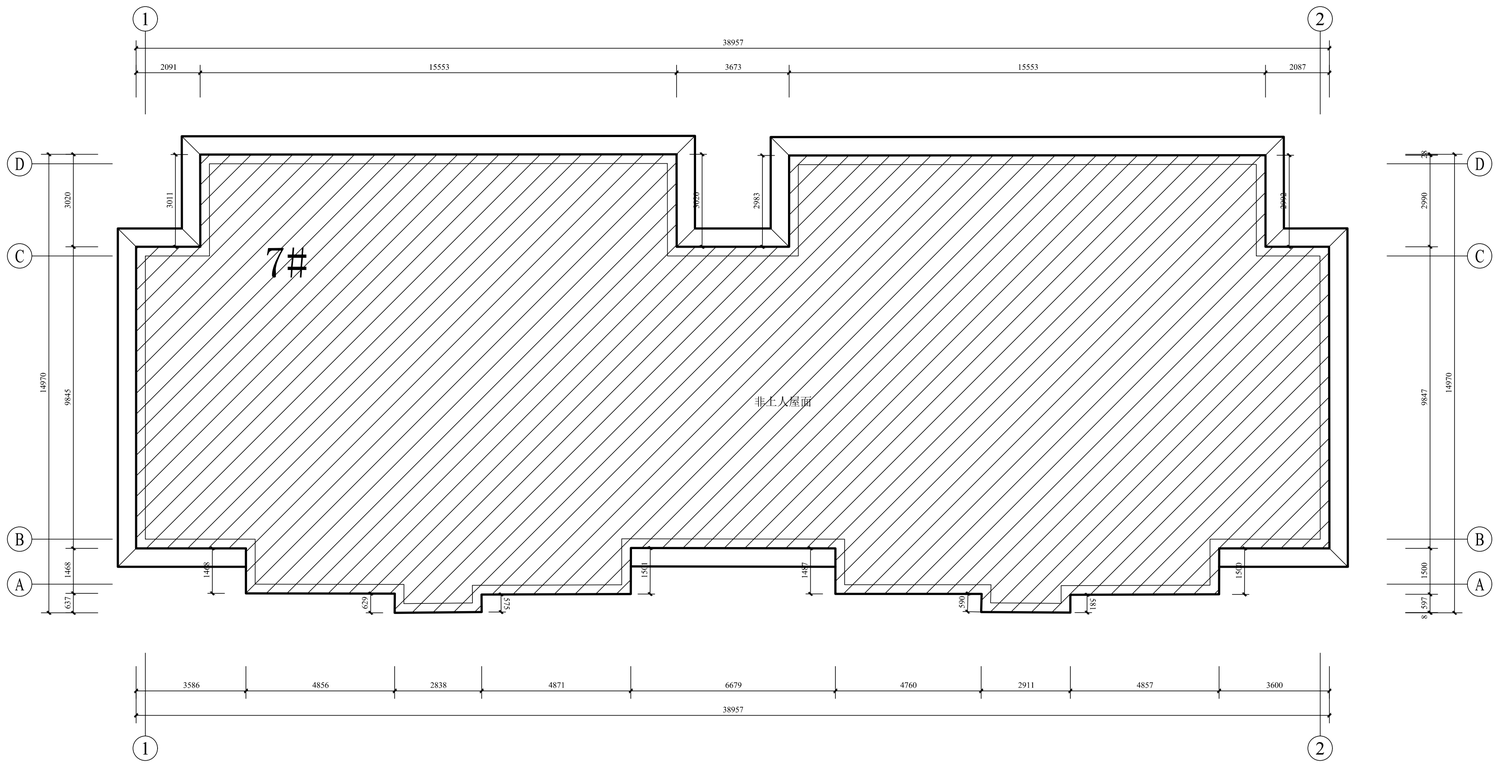

地和园7# 楼屋顶平面图 1:100

屋面面积(约)：517.7㎡

克拉玛依市建筑
规划设计院有限公司
KELAMAYI DESIGNING INSTITUTE LTD CO
FOR ARCHITECTURE & PLANNING

证书编号:道路(甲级) A165000870
建筑/市政 A265000877
规划 新自资规乙字：2465001 3

地址 ADDRESS	新疆克拉玛依市塔河路121号
邮政编码 POST CODE	834000
电子邮箱 E-mail	ksjy-kl@xj.cninfo.net
电话 TEL	(0990)6890463
传真 FAX	(0990)6237355

本 图 说 明
NOTES ON DRAWING

建设单位 CLIENT	克拉玛依市克拉玛依区住房和城乡建设局
项目名称 PROJECT	克拉玛依市克拉玛依区老旧小区、街区改造项目（一期）-增补内容（一）
子项名称 CHILD NAME	西月潭小区
工程编号 PROJECT NO.	CS26012
设计阶段 DESIGN PHASE	初步设计
制图 DRAWN BY	
设计 DESIGNED BY	
专业负责 CHIEF	
校对 CHECKED BY	
审核 VERIFIED BY	
审定 APPROVED BY	
图纸名称 DRAWING TITLE	地和园6#楼屋顶平面图 地和园7#楼屋顶平面图
图纸编号 DRAWING NO.	建初-086
日期 DATE	2026.03

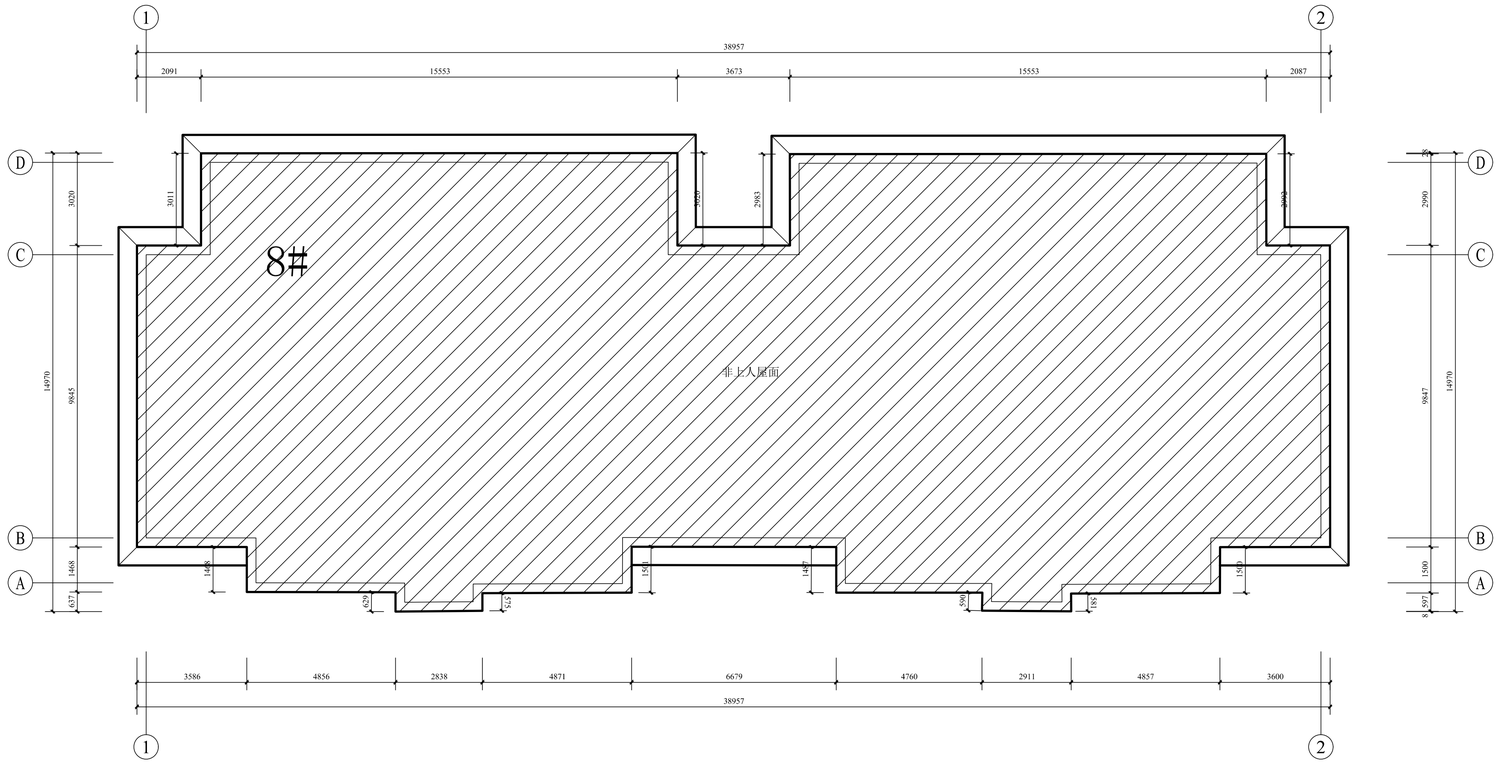

地和园8# 楼屋顶平面图 1:100

屋面面积(约)：517.7㎡

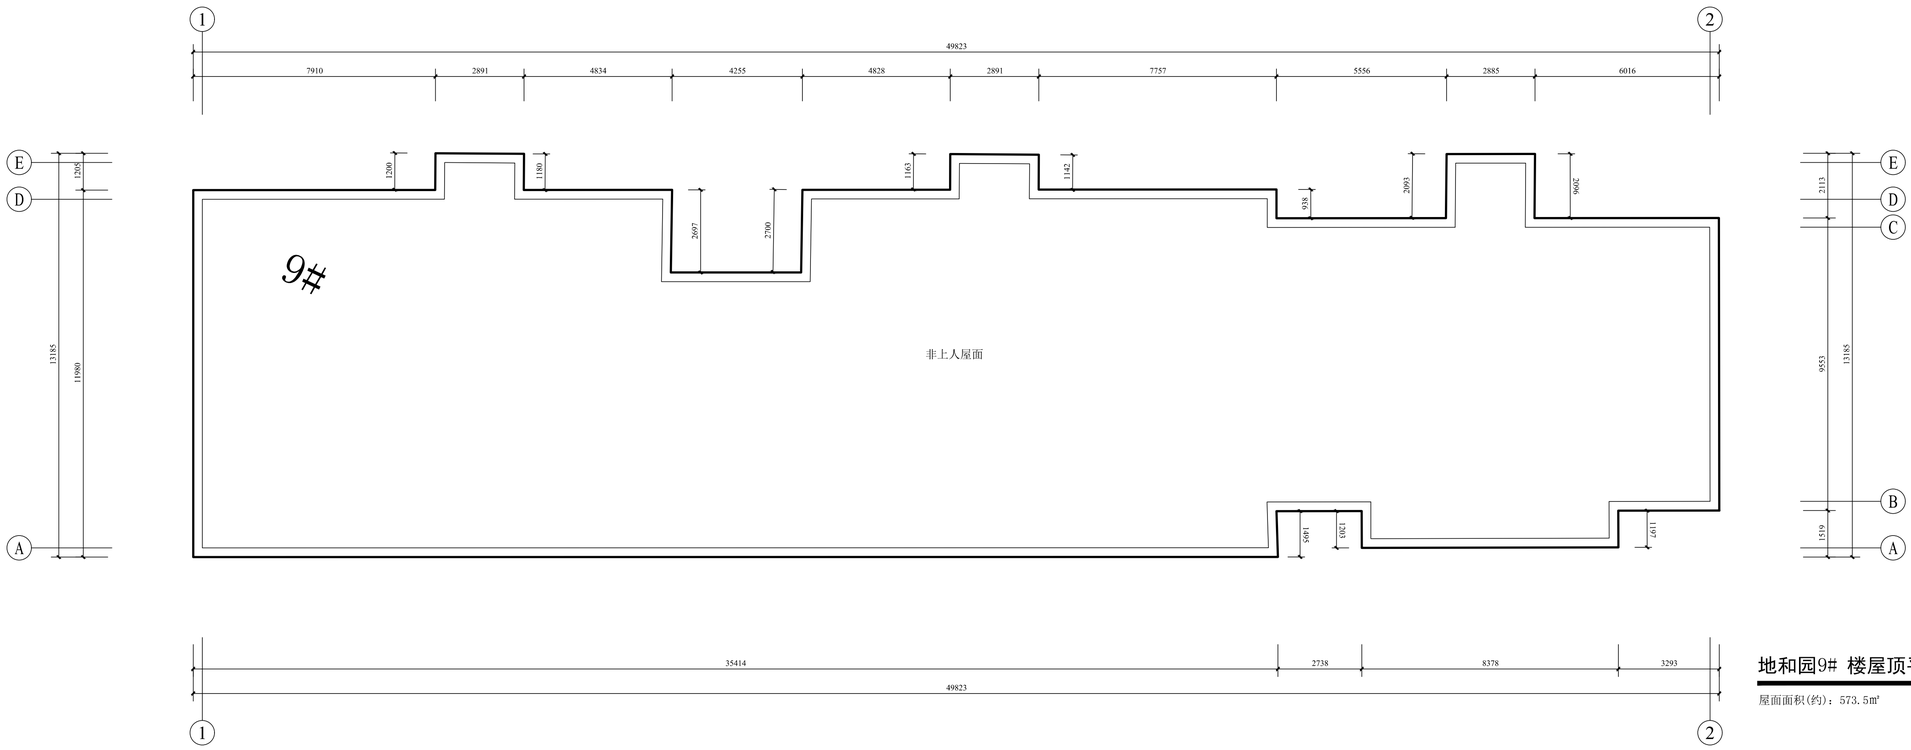

地和园9# 楼屋顶平面图 1:100

屋面面积(约)：573.5㎡

克拉玛依市建筑
规划设计院有限公司
KELAMAYI DESIGNING INSTITUTE LTD CO
FOR ARCHITECTURE & PLANNING

证书编号:道路(甲级) A165000870
建筑/市政 A265000877
规划 新自资规乙字：24650013

地址 ADDRESS	新疆克拉玛依市塔河路121号
邮政编码 POST CODE	834000
电子邮箱 E-mail	ksjy-kl@xj.cninfo.net
电话 TEL	(0990)6890463
传真 FAX	(0990)6237355

本 图 说 明
NOTES ON DRAWING

建设单位 CLIENT	克拉玛依市克拉玛依区住房和城乡建设局
项目名称 PROJECT	克拉玛依市克拉玛依区老旧小区、街区改造项目（一期）-增补内容（一）
子项名称 CHILD NAME	西月潭小区
工程编号 PROJECT NO.	CS26012
设计阶段 DESIGN PHASE	初步设计
制图 DRAWN BY	
设计 DESIGNED BY	
专业负责 CHIEF	
校对 CHECKED BY	
审核 VERIFIED BY	
审定 APPROVED BY	
图纸名称 DRAWING TITLE	地和园8#楼屋顶平面图 地和园9#楼屋顶平面图
图纸编号 DRAWING NO.	建初-087
日期 DATE	2026.03

专业	建筑	结构	给排水	暖通	电气	总图
负责人						
校对						
签名						
日期						

日期						
签名						
共同						
专业	建筑	结构	给排水	暖通	电气	总图
日期						
签名						
共同						
专业	建筑	结构	给排水	暖通	电气	总图

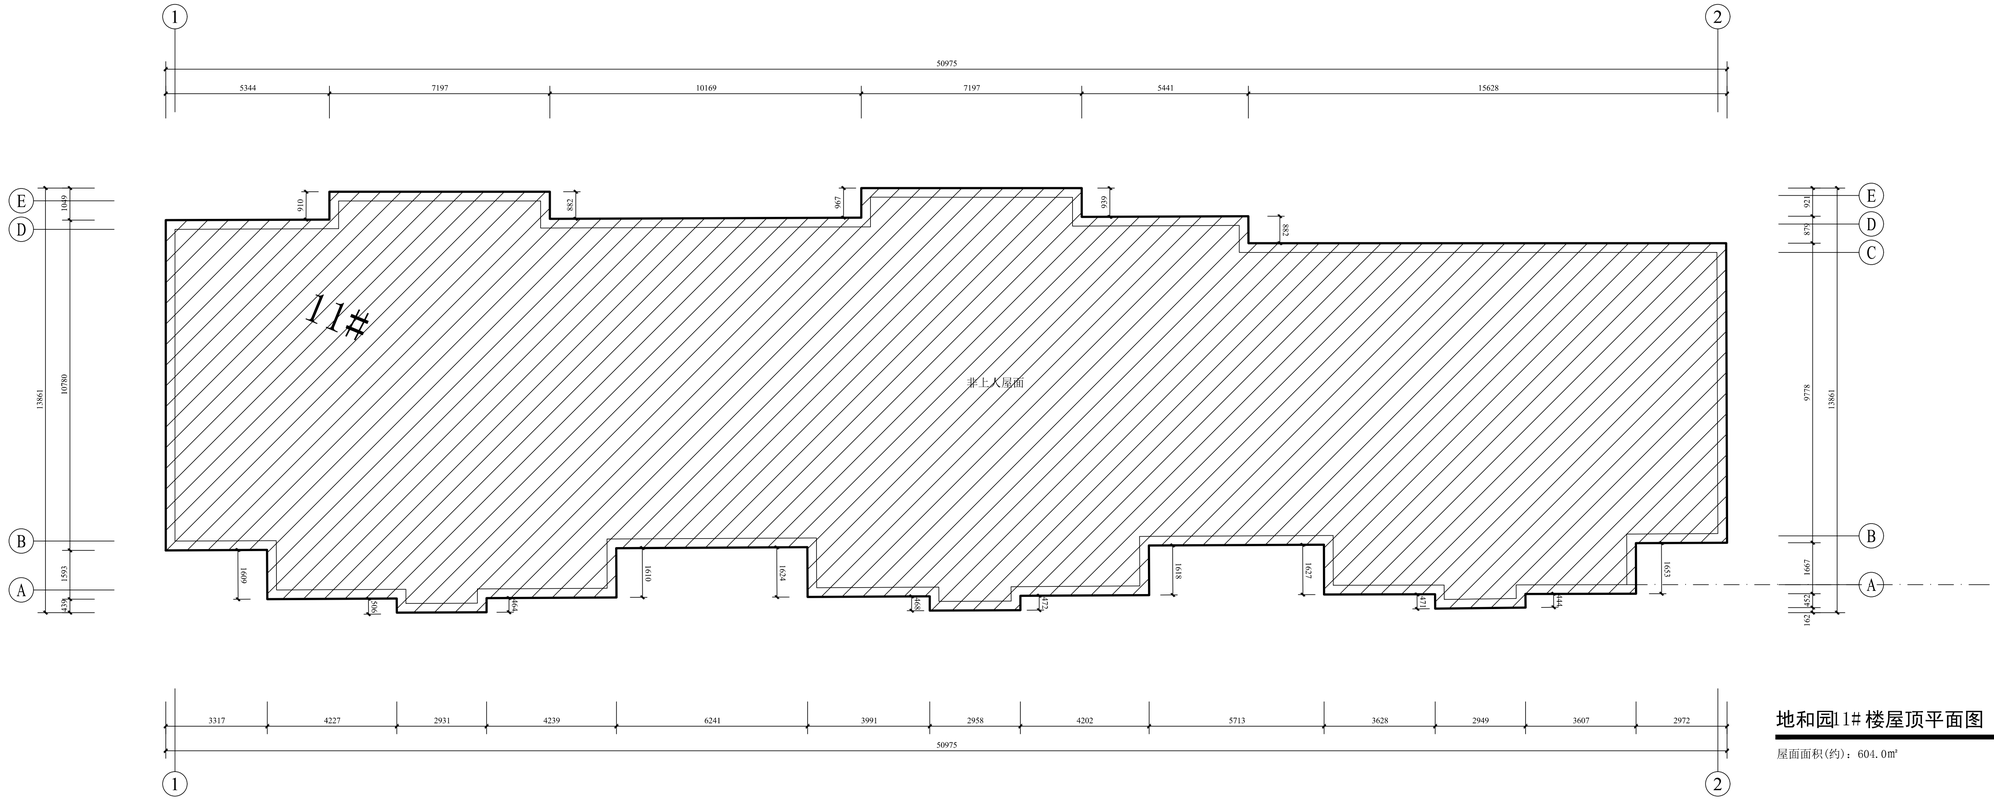

地和园11#楼屋顶平面图 1:100

屋面面积(约)：604.0㎡

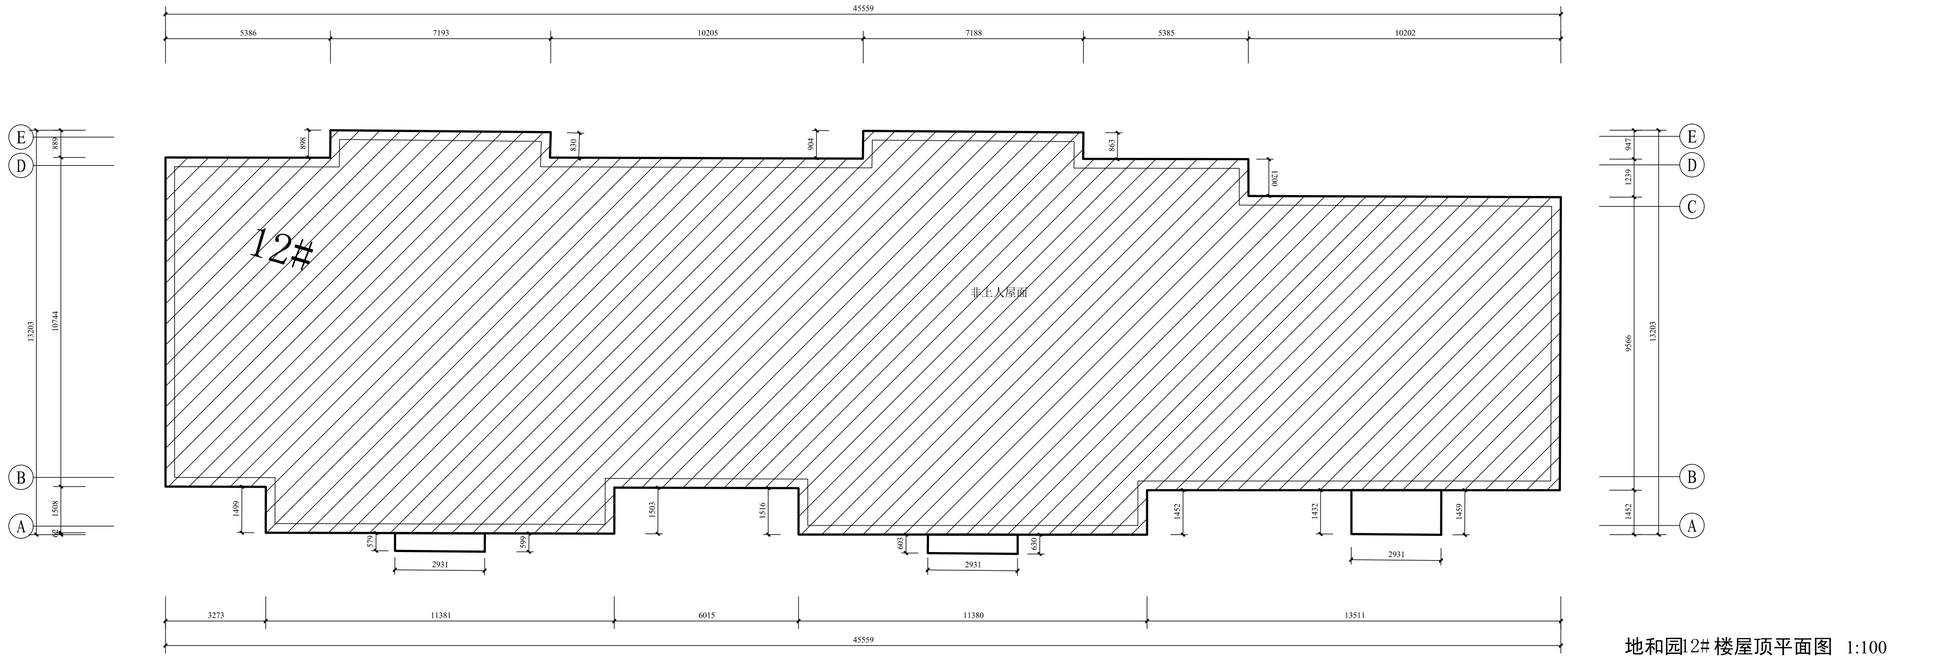

地和园12#楼屋顶平面图 1:100

屋面面积(约)：525.0㎡

克拉玛依市建筑
规划设计院有限公司
KELAMAYI DESIGNING INSTITUTE LTD CO
FOR ARCHITECTURE & PLANNING

证书编号:道路(甲级) A165000870
建筑/市政 A265000877
规划 新自资规乙字：24650013

地址 ADDRESS	新疆克拉玛依市塔河路121号
邮政编码 POST CODE	834000
电子邮箱 E-mail	ksjy-kl@xj.cninfo.net
电话 TEL	(0990)6890463
传真 FAX	(0990)6237355

本 图 说 明
NOTES ON DRAWING

建设单位 CLIENT	克拉玛依市克拉玛依区住房和城乡建设局	
项目名称 PROJECT	克拉玛依市克拉玛依区老旧小区、街区改造项目（一期）-增补内容（一）	
子项名称 CHILD NAME	西月潭小区	
工程编号 PROJECT NO.	CS26012	
设计阶段 DESIGN PHASE	初步设计	
制图 DRAWN BY		
设计 DESIGNED BY		
专业负责 CHIEF		
校对 CHECKED BY		
审核 VERIFIED BY		
审定 APPROVED BY		
图纸名称 DRAWING TITLE	地和园11#楼屋顶平面图 地和园12#楼屋顶平面图	
图纸编号 DRAWING NO.	建初-088	
日期 DATE	2026.03	

专业	实名	签名	日期
建筑			
结构			
给排水			
暖通			
电气			

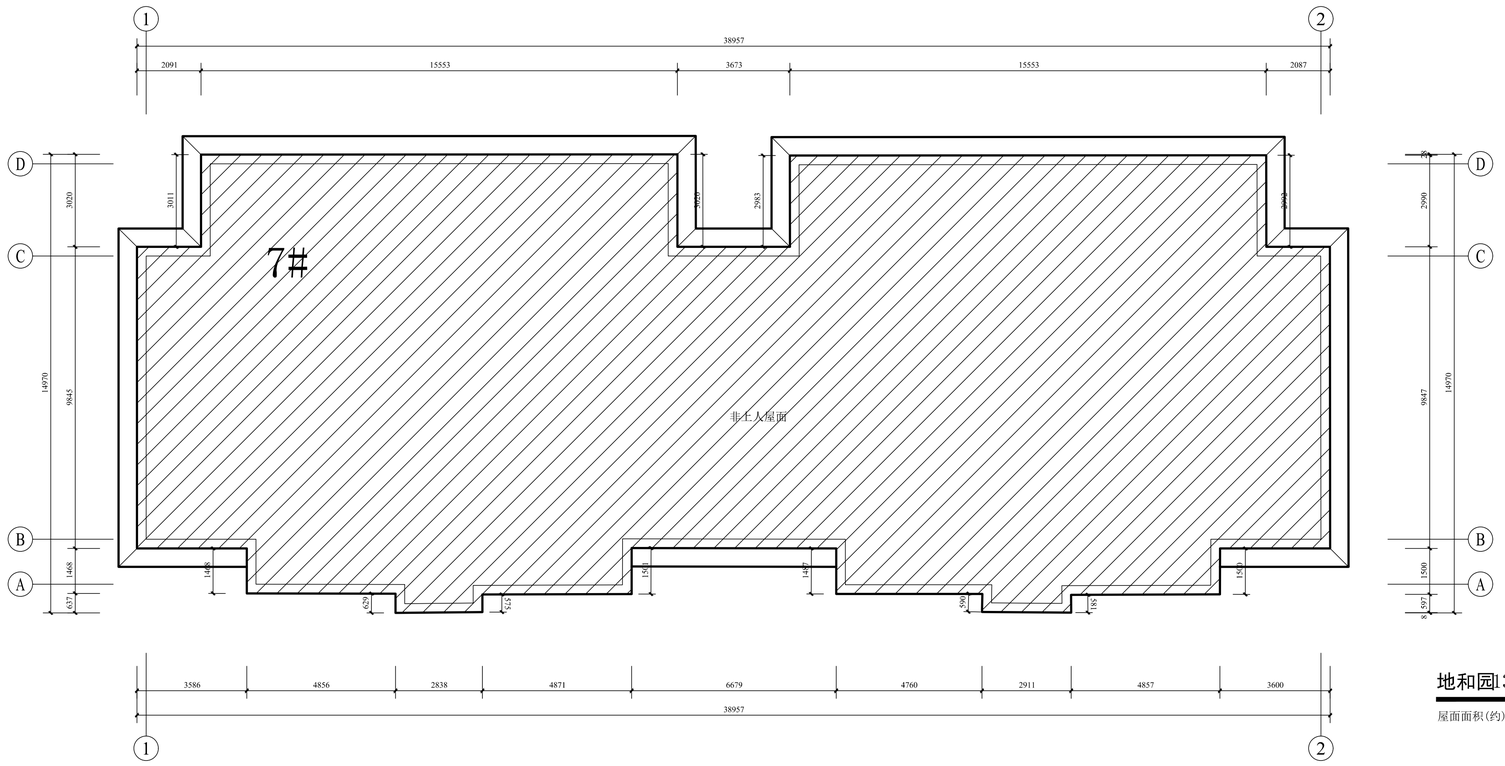

地和园13#楼屋顶平面图 1:100

屋面面积(约)：517.7㎡

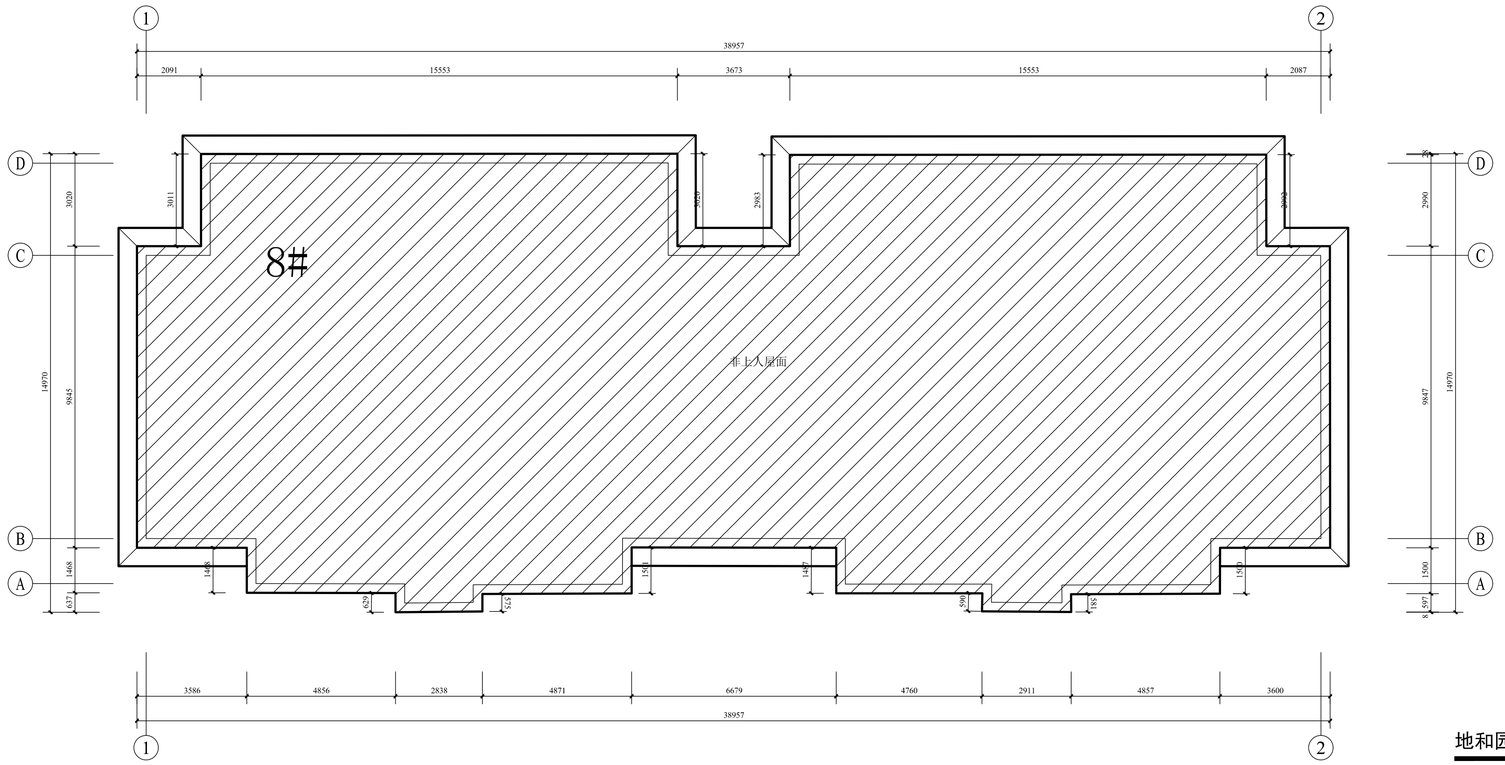

地和园14#楼屋顶平面图 1:100

屋面面积(约)：517.7㎡

克拉玛依市建筑
规划设计院有限公司
KELAMAYI DESIGNING INSTITUTE LTD CO
FOR ARCHITECTURE & PLANNING

证书编号:道路(甲级) A165000870
建筑/市政 A265000877
规划 新自资规乙字：24650013

地址 ADDRESS	新疆克拉玛依市塔河路121号
邮政编码 POST CODE	834000
电子邮箱 E-mail	ksjy-kl@xj.cninfo.net
电话 TEL	(0990)6890463
传真 FAX	(0990)6237355

本 图 说 明
NOTES ON DRAWING

建设单位 CLIENT	克拉玛依市克拉玛依区住房和城乡建设局
项目名称 PROJECT	克拉玛依市克拉玛依区老旧小区、街区改造项目（一期）-增补内容（一）
子项名称 CHILD NAME	西月潭小区
工程编号 PROJECT NO.	CS26012
设计阶段 DESIGN PHASE	初步设计
制图 DRAWN BY	
设计 DESIGNED BY	
专业负责 CHIEF	
校对 CHECKED BY	
审核 VERIFIED BY	
审定 APPROVED BY	
图纸名称 DRAWING TITLE	地和园13#楼屋顶平面图 地和园14#楼屋顶平面图
图纸编号 DRAWING NO.	建初-089
日期 DATE	2026.03

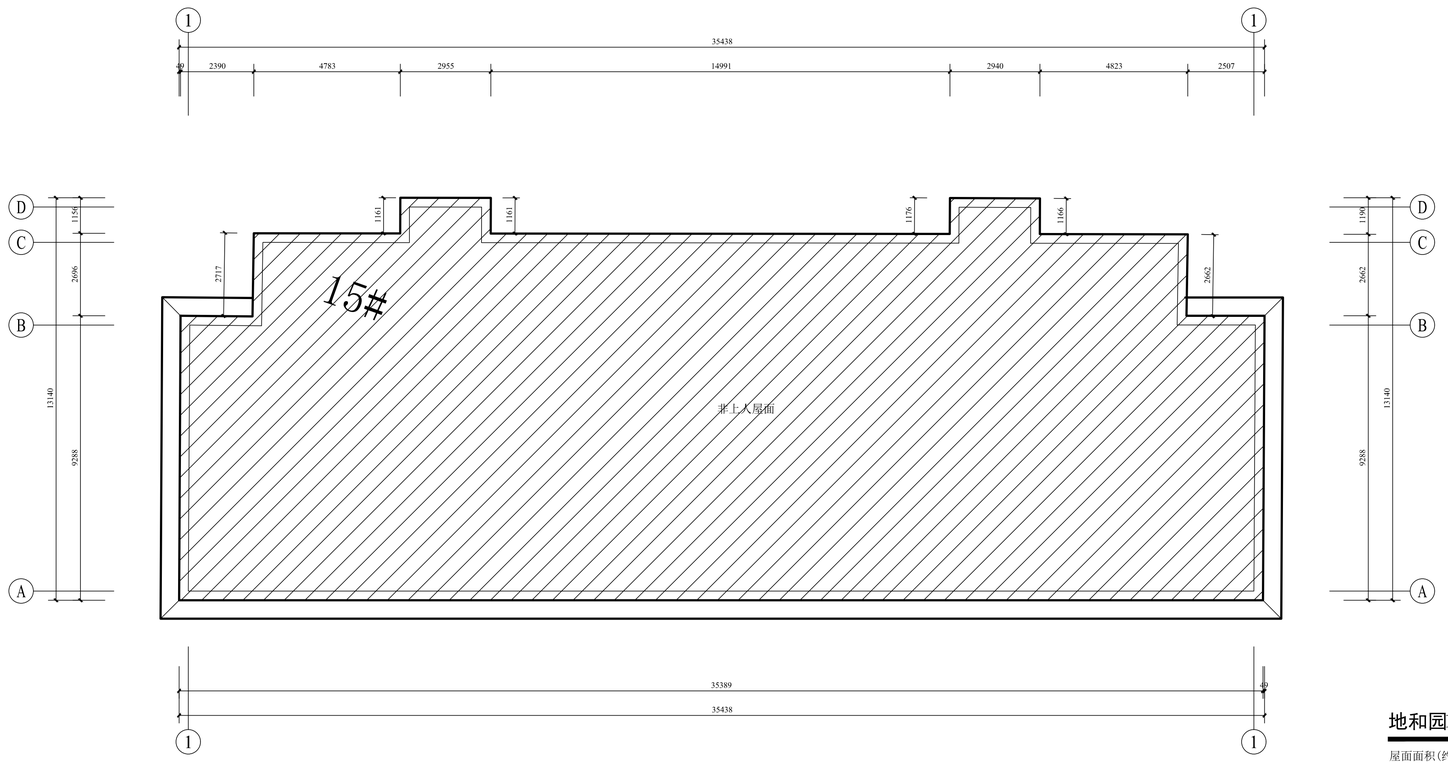

地和园15#楼屋顶平面图 1:100

屋面面积(约)：417.2㎡

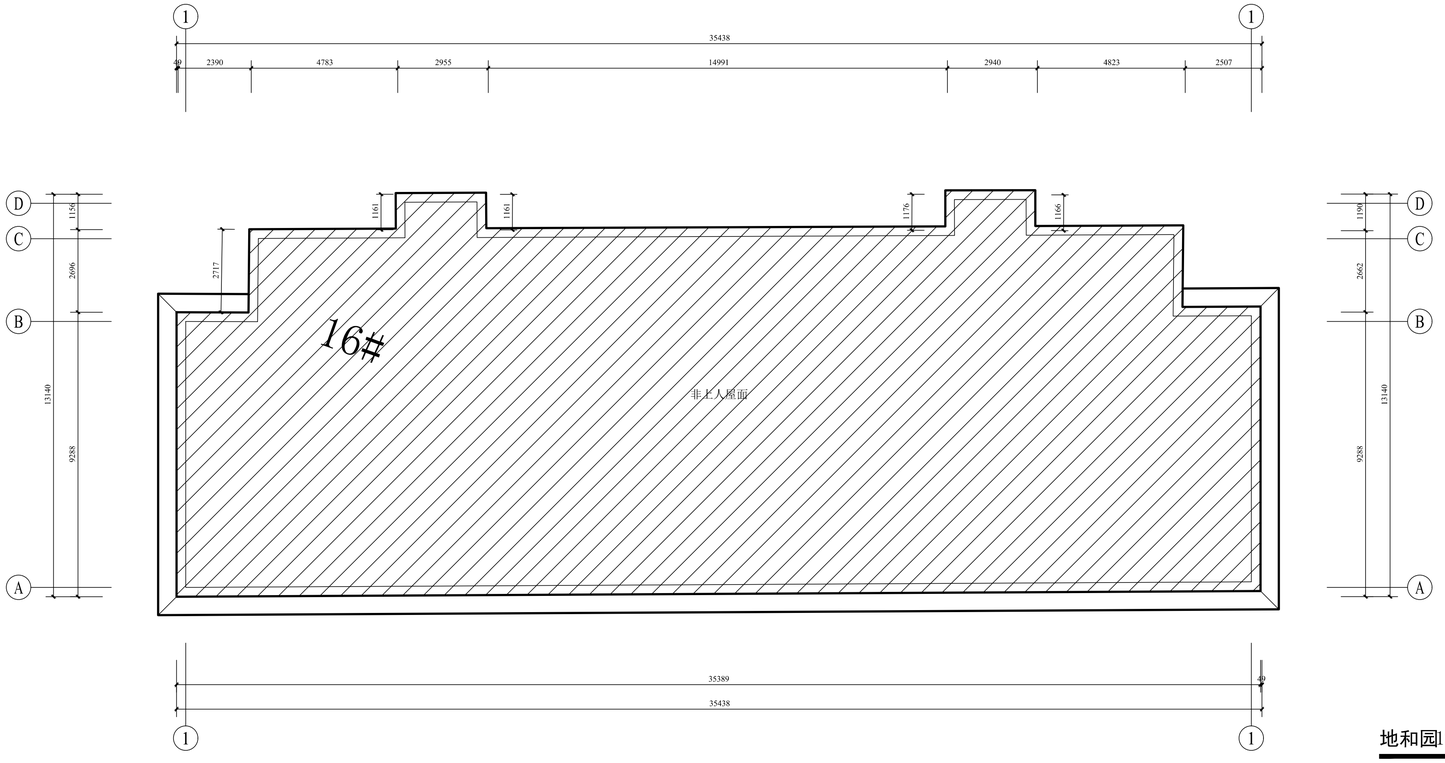

地和园16#楼屋顶平面图 1:100

屋面面积(约)：417.2㎡

专业	建筑	结构	给排水	暖通	电气	总图
实名						
签名						
日期						

克拉玛依市建筑规划设计院有限公司
KELAMAYI DESIGNING INSTITUTE LTD CO FOR ARCHITECTURE & PLANNING

证书编号:道路(甲级) A165000870
建筑/市政 A265000877
规划 新自资规乙字：24650013

地址 ADDRESS	新疆克拉玛依市塔河路121号
邮政编码 POST CODE	834000
电子邮箱 E-mail	ksjy-kl@xj.cninfo.net
电话 TEL	(0990)6890463
传真 FAX	(0990)6237355

本 图 说 明
NOTES ON DRAWING

建设单位 CLIENT	克拉玛依市克拉玛依区住房和城乡建设局
项目名称 PROJECT	克拉玛依市克拉玛依区老旧小区、街区改造项目（一期）-增补内容（一）
子项名称 CHILD NAME	西月潭小区
工程编号 PROJECT NO.	CS26012
设计阶段 DESIGN PHASE	初步设计
制图 DRAWN BY	
设计 DESIGNED BY	
专业负责 CHIEF	
校对 CHECKED BY	
审核 VERIFIED BY	
审定 APPROVED BY	
图纸名称 DRAWING TITLE	地和园15#楼屋顶平面图 地和园16#楼屋顶平面图
图纸编号 DRAWING NO.	建初-090
日期 DATE	2026.03

日期	签名	责任者	专业	日期	签名	责任者	专业
			建筑				暖通
			结构				电气
			给排水				总图

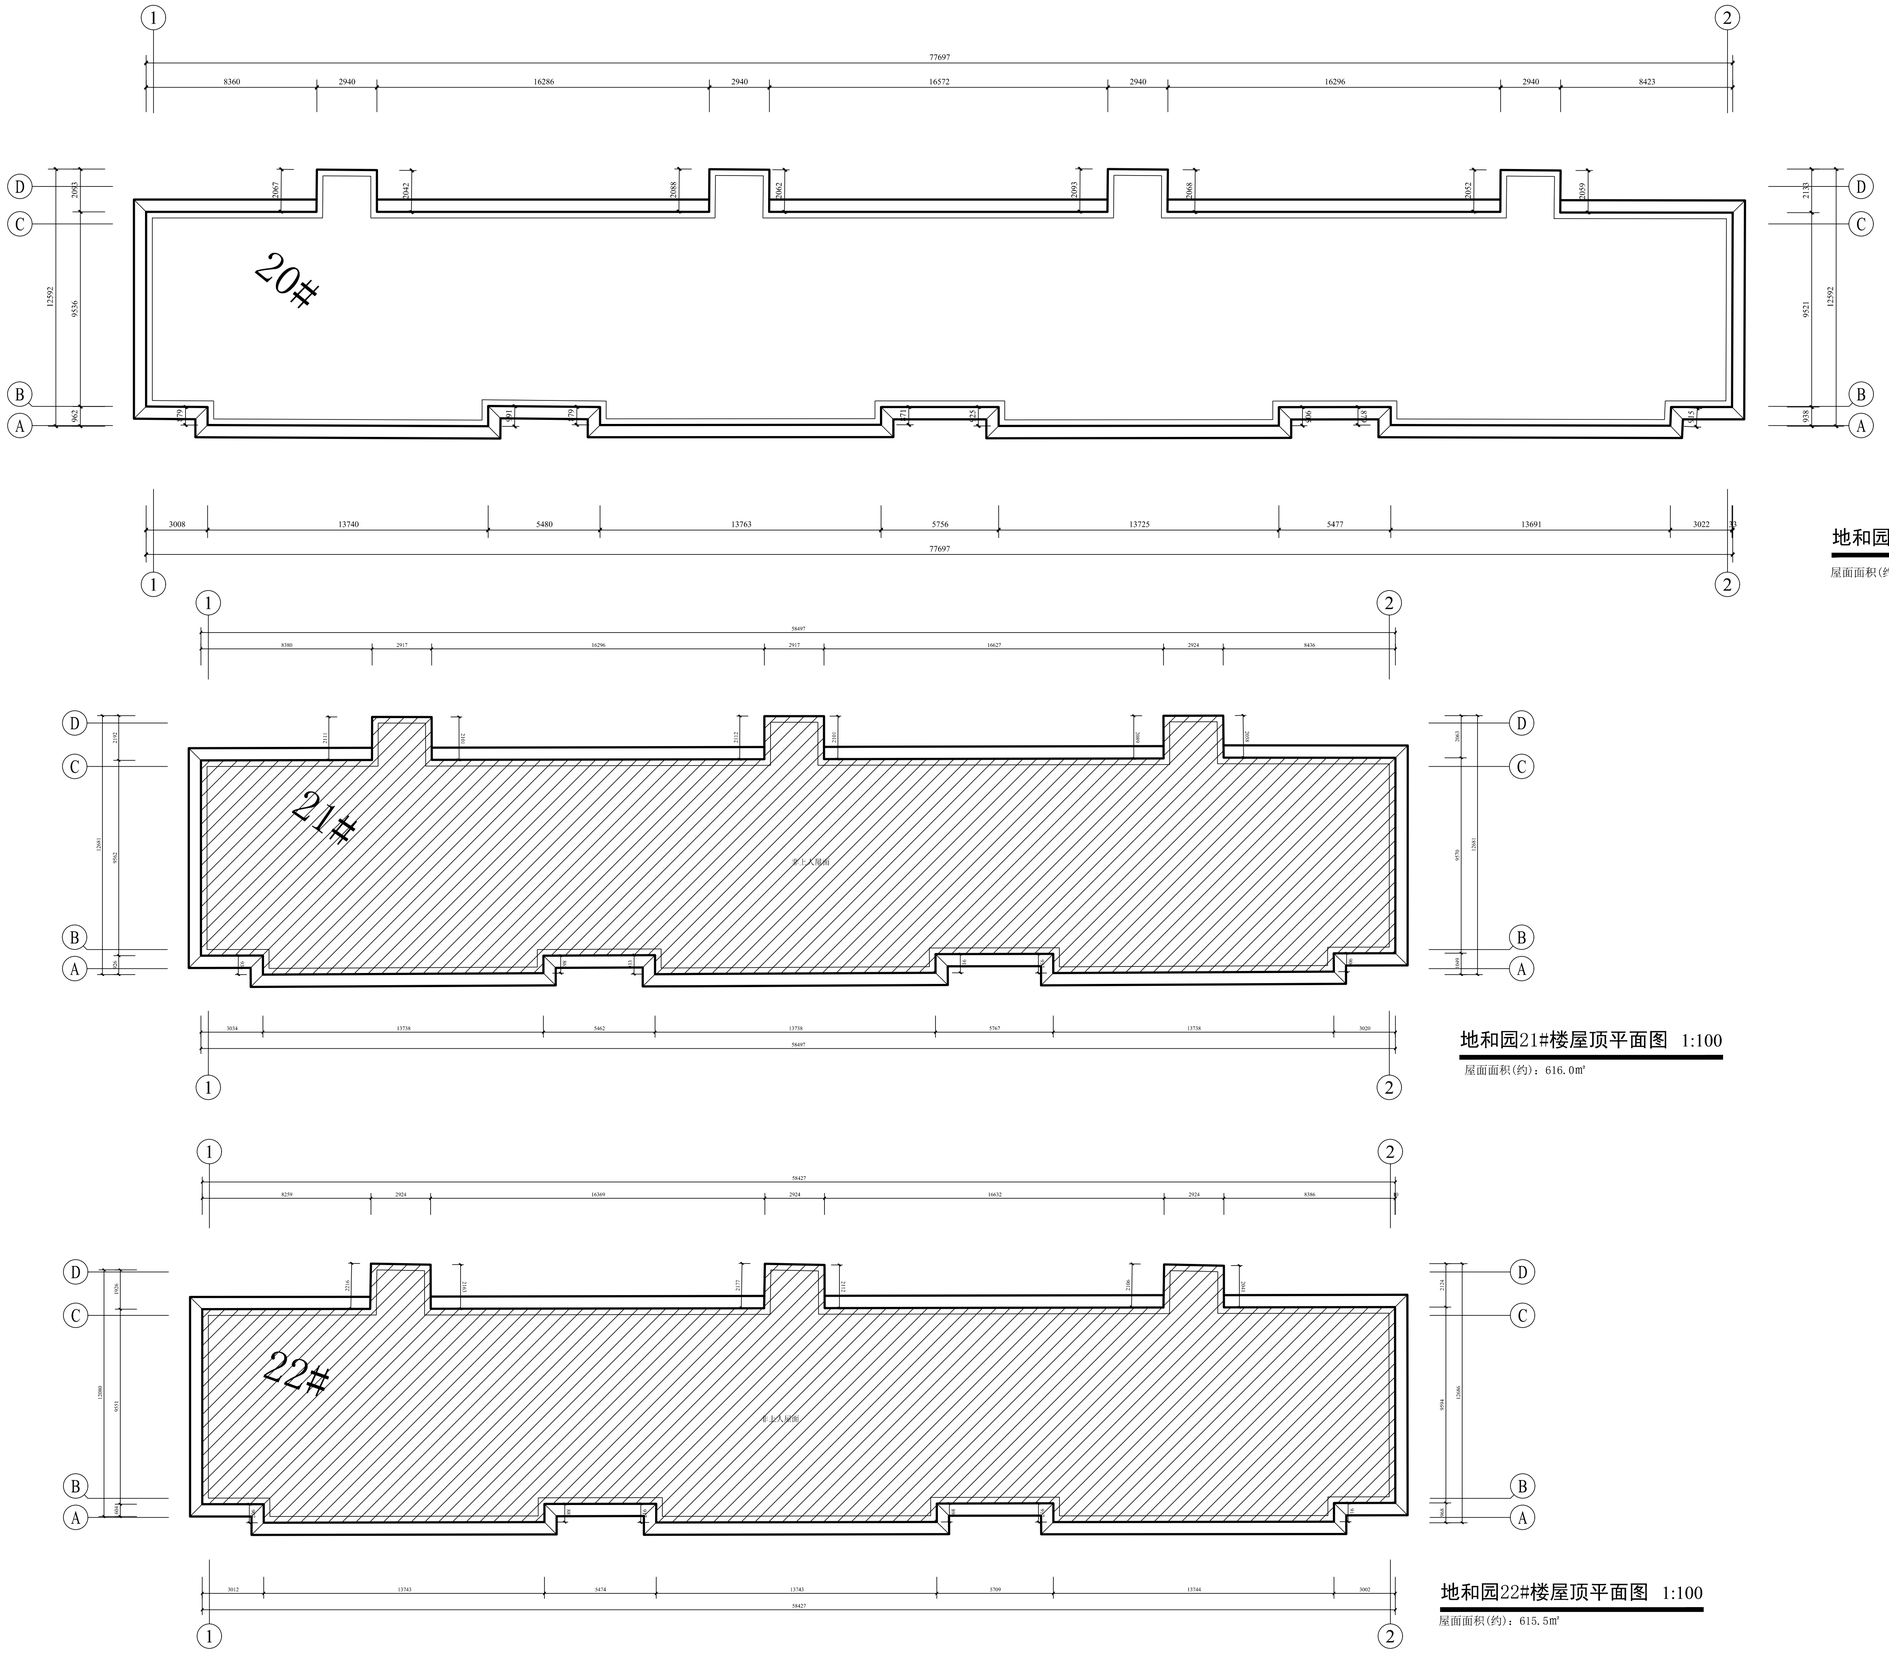

地和园20# 楼屋顶平面图 1:150

屋面面积(约)：815.9㎡

地和园21#楼屋顶平面图 1:100

屋面面积(约)：616.0㎡

地和园22#楼屋顶平面图 1:100

屋面面积(约)：615.5㎡

克拉玛依市建筑
规划设计院有限公司
KELAMAYI DESIGNING INSTITUTE LTD CO
FOR ARCHITECTURE & PLANNING

证书编号:道路(甲级) A165000870
建筑/市政 A265000877
规划 新自资规乙字：24650013

地址 ADDRESS	新疆克拉玛依市塔河路121号
邮政编码 POST CODE	834000
电子邮箱 E-mail	ksjy-kl@xj.cninfo.net
电话 TEL	(0990)6890463
传真 FAX	(0990)6237355

本 图 说 明
NOTES ON DRAWING

建设单位 CLIENT	克拉玛依市克拉玛依区住房和城乡建设局
项目名称 PROJECT	克拉玛依市克拉玛依区老旧小区、街区改造项目（一期）-增补内容（一）
子项名称 CHILD NAME	西月潭小区
工程编号 PROJECT NO.	CS26012
设计阶段 DESIGN PHASE	初步设计
制图 DRAWN BY	
设计 DESIGNED BY	
专业负责 CHIEF	
校对 CHECKED BY	
审核 VERIFIED BY	
审定 APPROVED BY	
图纸名称 DRAWING TITLE	地和园20#楼屋顶平面图 地和园21#楼屋顶平面图 地和园22#楼屋顶平面图
图纸编号 DRAWING NO.	建初-091
日期 DATE	2026.03

专业	实名	签名	日期
建筑			
结构			
给排水			
暖通			
电气			

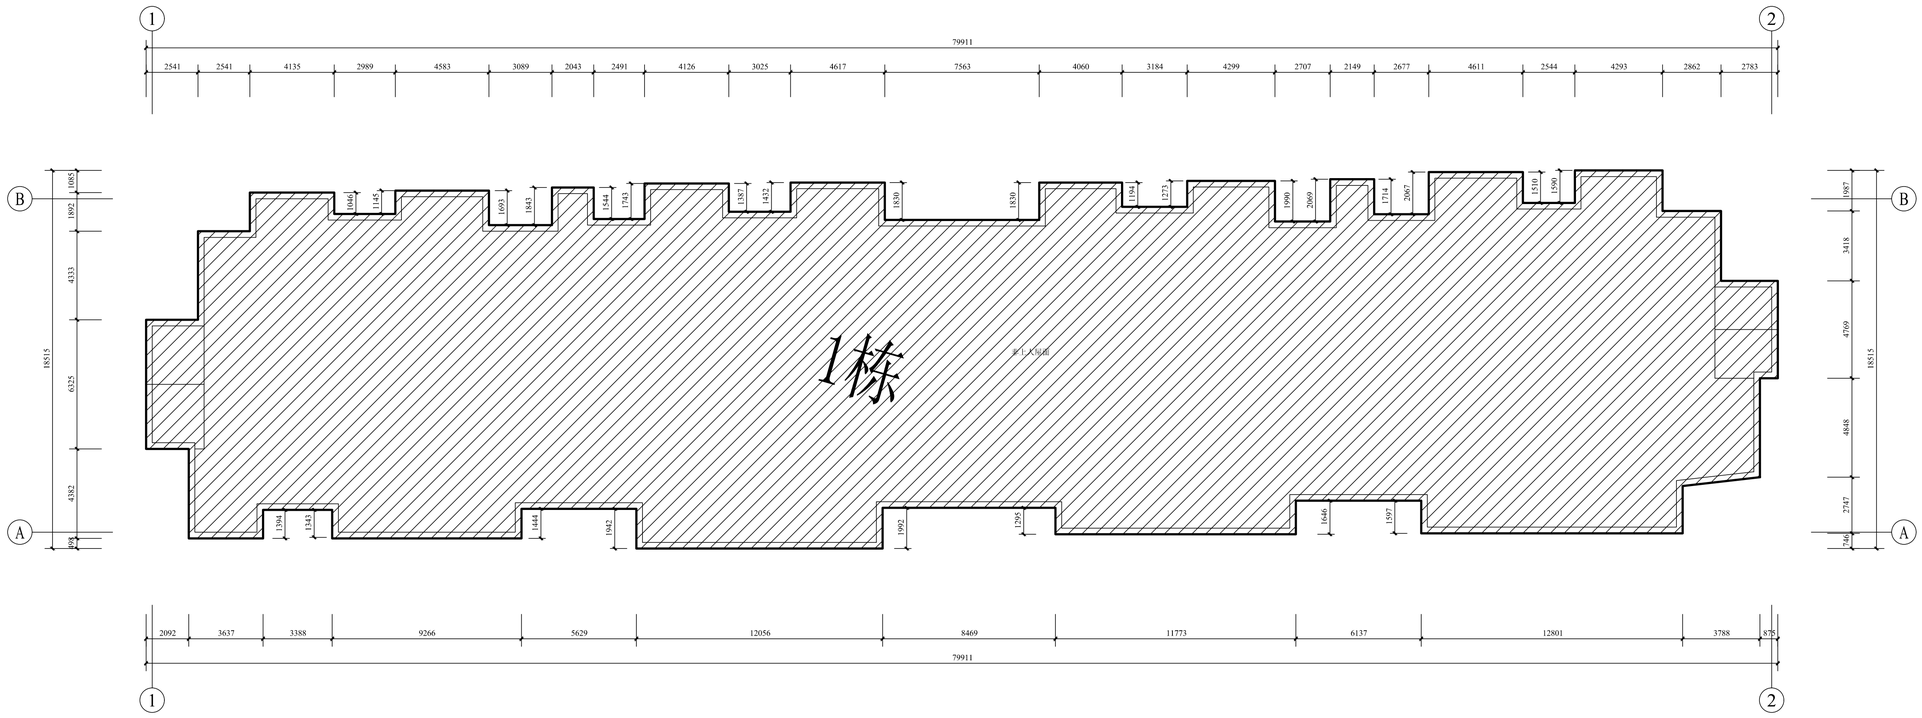

久和园1# 楼屋顶平面图 1:150

屋面面积(约)：1241㎡

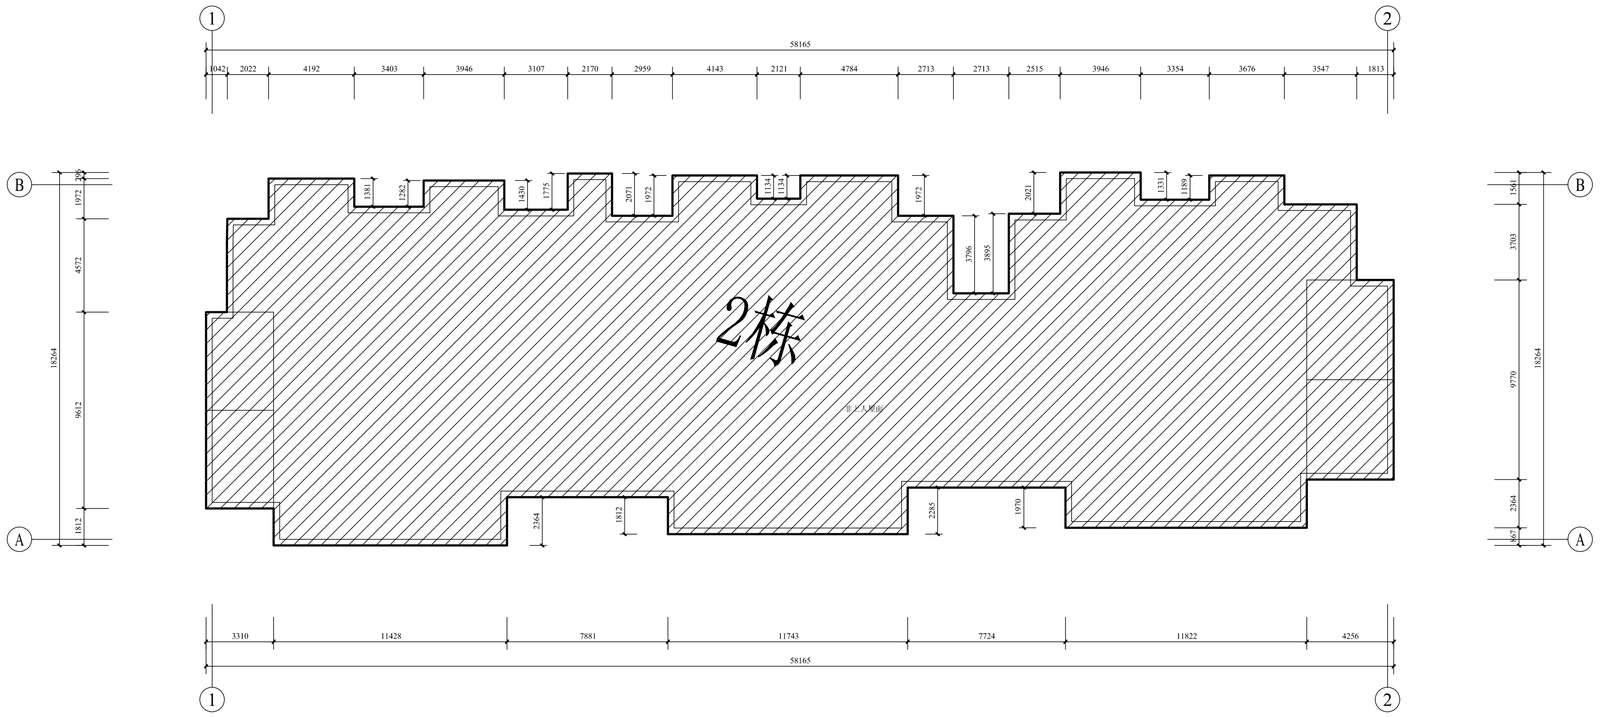

久和园2# 楼屋顶平面图 1:150

屋面面积(约)：902.0㎡

克拉玛依市建筑
规划设计院有限公司
KELAMAYI DESIGNING INSTITUTE LTD CO
FOR ARCHITECTURE & PLANNING

证书编号:道路(甲级) A165000870
建筑/市政 A265000877
规划 新自资规乙字：24650013

地址 ADDRESS	新疆克拉玛依市塔河路121号
邮政编码 POST CODE	834000
电子邮箱 E-mail	ksjy-kl@xj.cninfo.net
电话 TEL	(0990)6890463
传真 FAX	(0990)6237355

本 图 说 明
NOTES ON DRAWING

建设单位 CLIENT	克拉玛依市克拉玛依区住房和城乡建设局
项目名称 PROJECT	克拉玛依市克拉玛依区老旧小区、街区改造项目（一期）-增补内容（一）
子项名称 CHILD NAME	西月潭小区
工程编号 PROJECT NO.	CS26012
设计阶段 DESIGN PHASE	初步设计
制图 DRAWN BY	
设计 DESIGNED BY	
专业负责 CHIEF	
校对 CHECKED BY	
审核 VERIFIED BY	
审定 APPROVED BY	
图纸名称 DRAWING TITLE	久和园1#楼屋顶平面图 久和园2#楼屋顶平面图
图纸编号 DRAWING NO.	建初-092
日期 DATE	2026.03

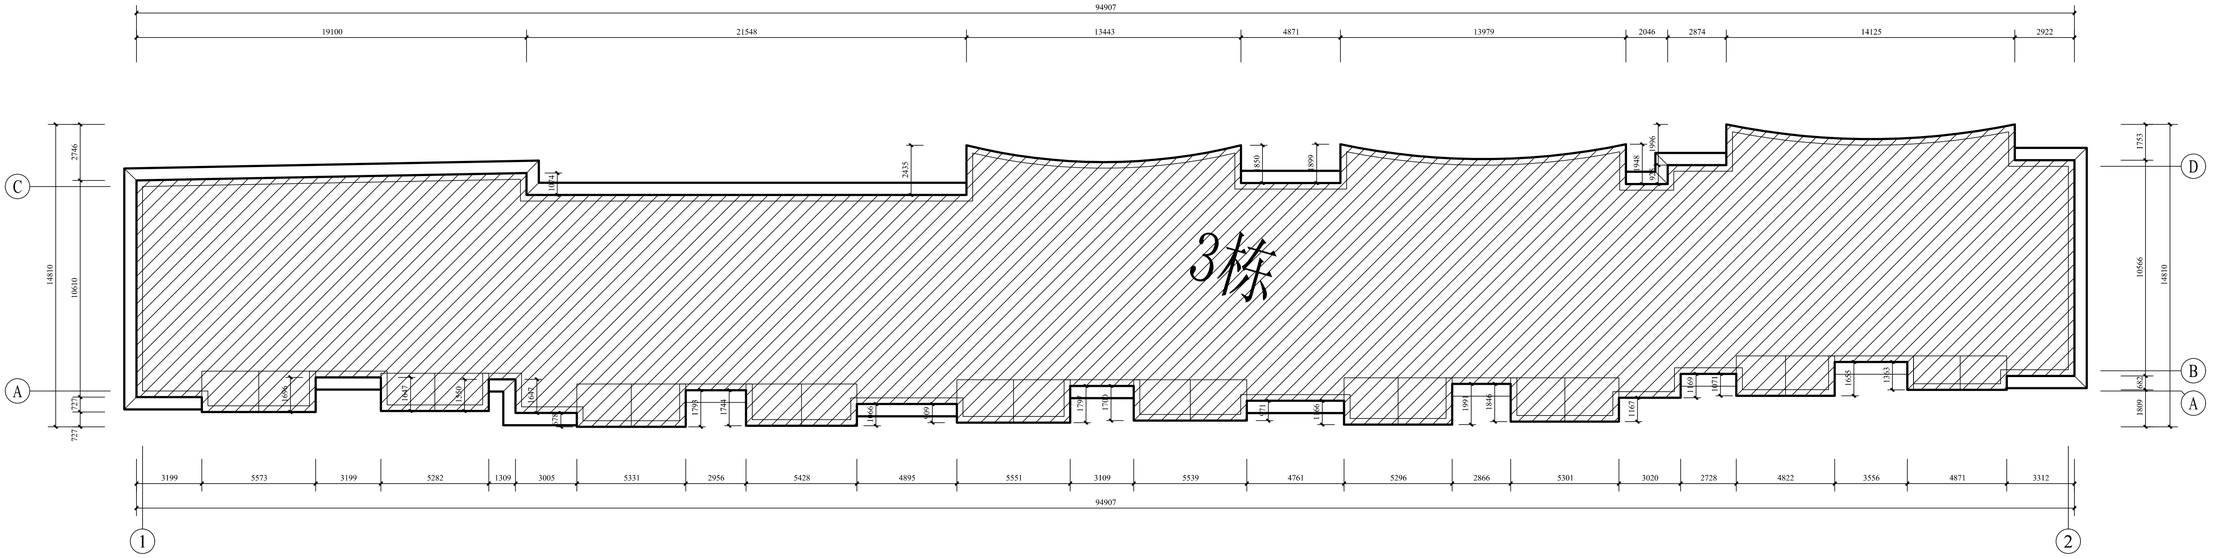

久和园3# 楼屋顶平面图 1:150

屋面面积(约)：1096.0㎡

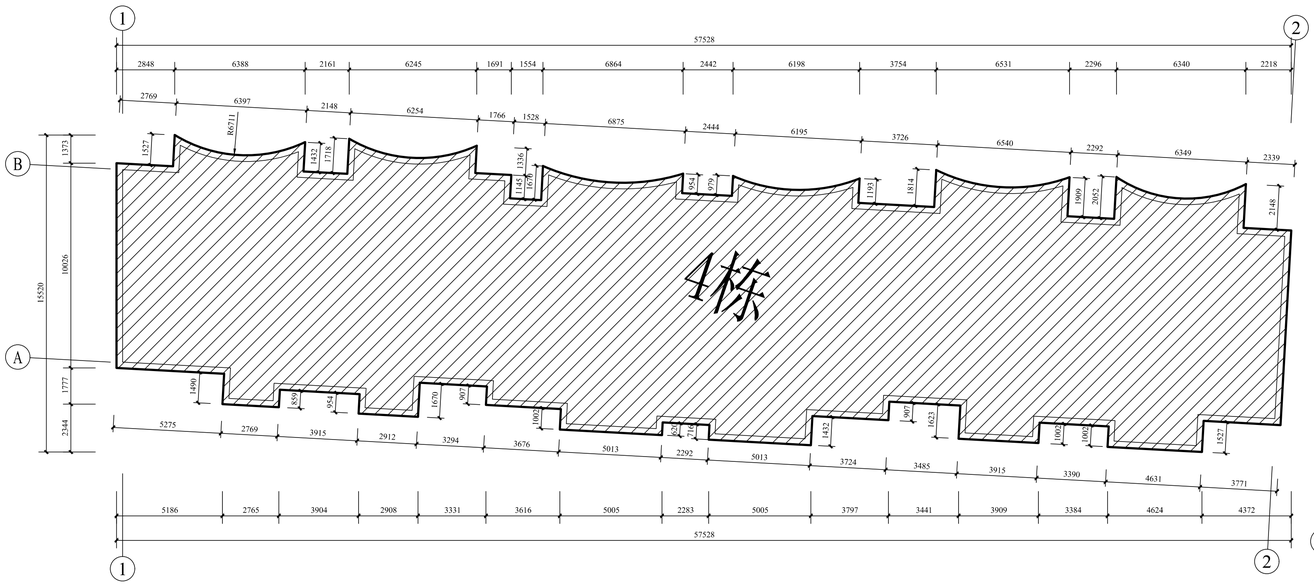

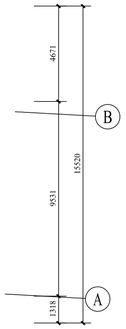

久和园4# 楼屋顶平面图 1:150

屋面面积(约)：661.0㎡

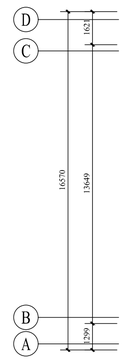

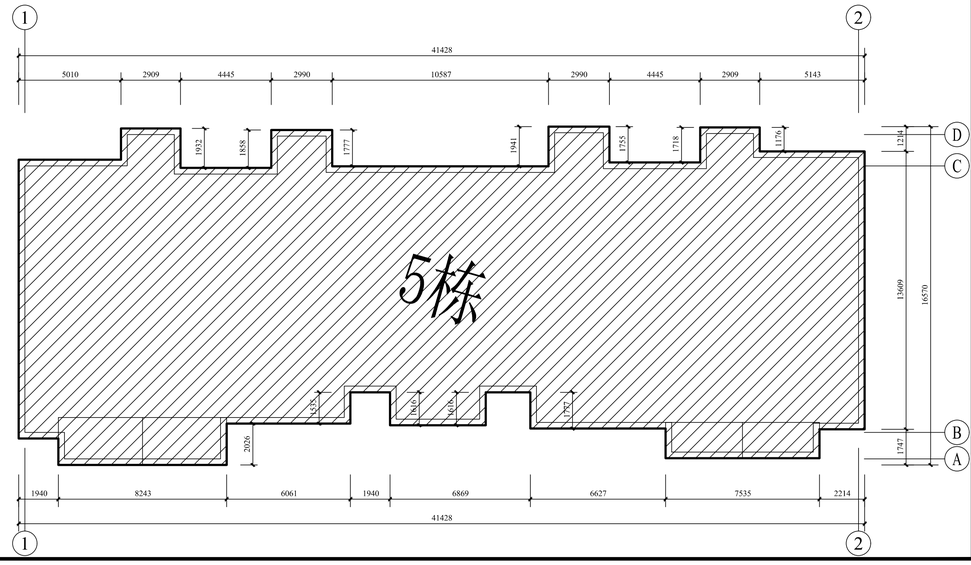

久和园5# 楼屋顶平面图 1:150

屋面面积(约)：577.0㎡

克拉玛依市建筑规划设计院有限公司

KELAMAYI DESIGNING INSTITUTE LTD CO FOR ARCHITECTURE & PLANNING

证书编号:道路(甲级) A165000870
建筑/市政 A265000877
规划 新自资规乙字：2465001 3

地址 ADDRESS：新疆克拉玛依市塔河路121号
邮政编码 POST CODE：834000
电子邮箱 E-mail：ksjy-kl@xj.cninfo.net
电话 TEL：(0990) 6890463
传真 FAX：(0990) 6237355

本图说明 NOTES ON DRAWING

建设单位 CLIENT	克拉玛依市克拉玛依区住房和城乡建设局
项目名称 PROJECT	克拉玛依市克拉玛依区老旧小区、街区改造项目（一期）-增补内容（一）
子项名称 CHILD NAME	西月潭小区
工程编号 PROJECT NO.	CS26012
设计阶段 DESIGN PHASE	初步设计
制图 DRAWN BY	
设计 DESIGNED BY	
专业负责 CHIEF	
校对 CHECKED BY	
审核 VERIFIED BY	
审定 APPROVED BY	
图纸名称 DRAWING TITLE	久和园3#楼屋顶平面图 久和园4#楼屋顶平面图 久和园5#楼屋顶平面图
图纸编号 DRAWING NO.	建初-093
日期 DATE	2026.03

专业	实名	签名	日期
建筑			
结构			
给排水			
暖通			
电气			
总图			

专业	实名	签名	日期
建筑			
结构			
给排水			

专业	实名	签名	日期
总图			
电气			
暖通			

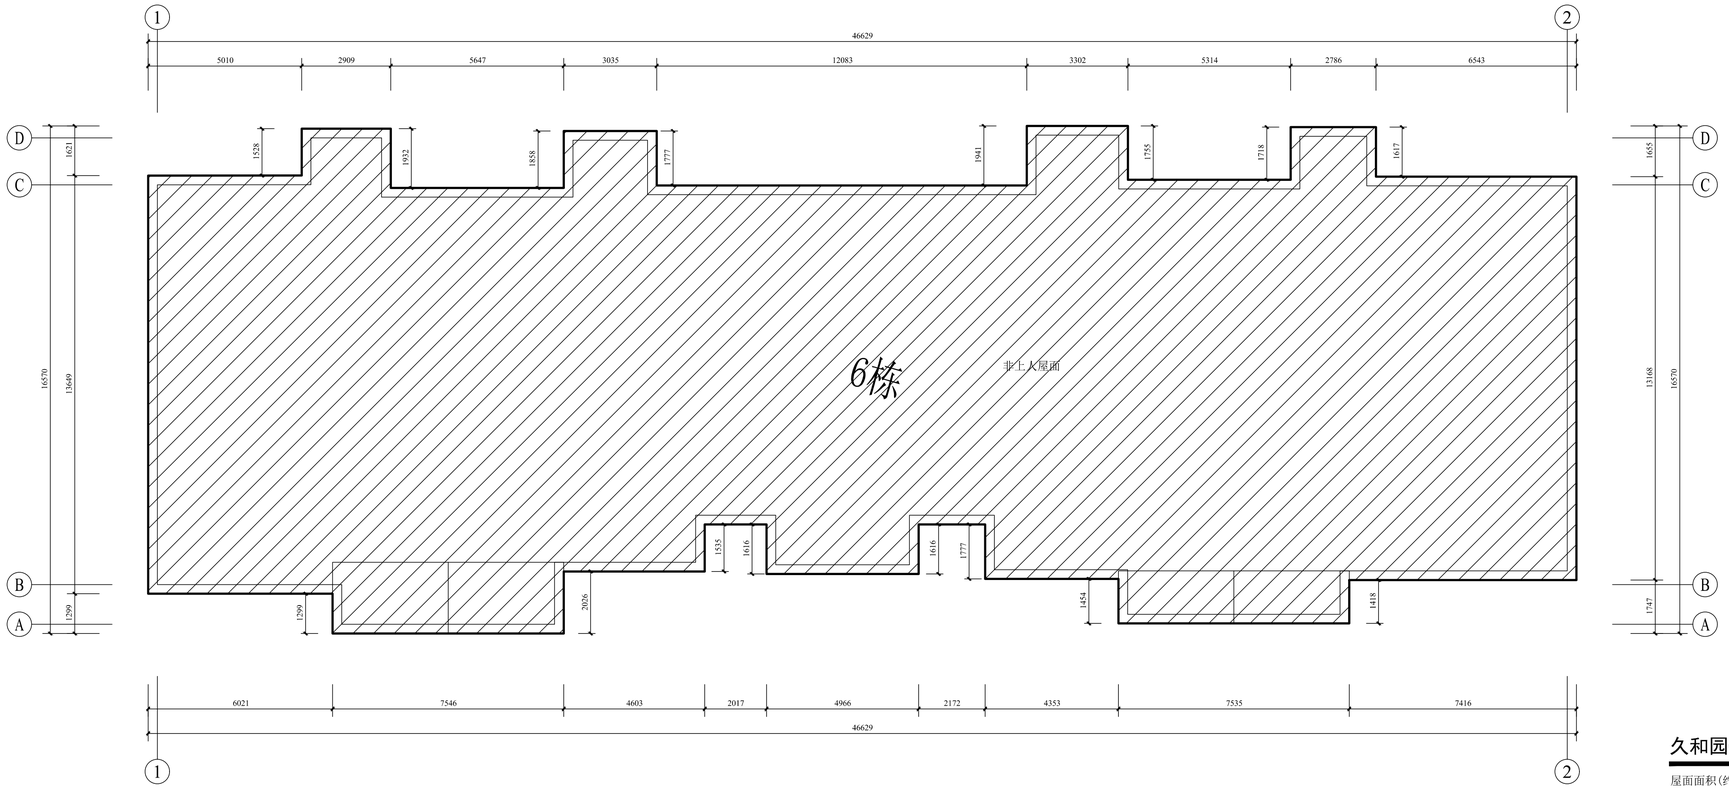

久和园6# 楼屋顶平面图 1:100

屋面面积(约)：644.0㎡

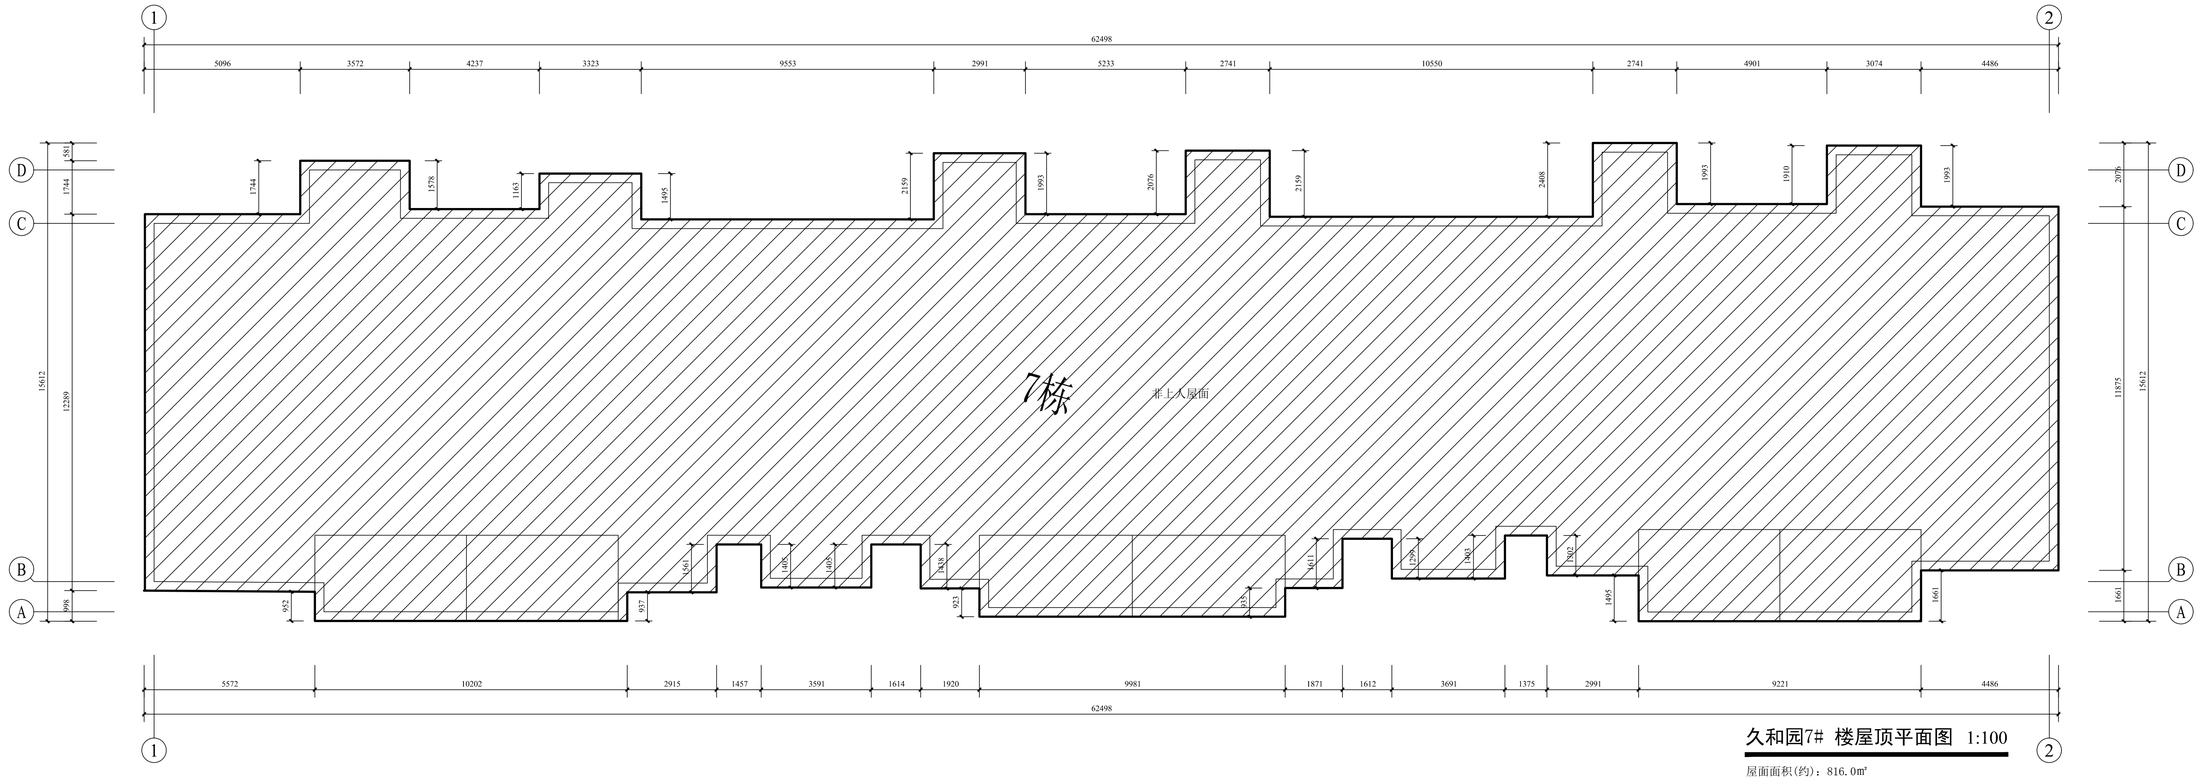

久和园7# 楼屋顶平面图 1:100

屋面面积(约)：816.0㎡

克拉玛依市建筑
规划设计院有限公司
KELAMAYI DESIGNING INSTITUTE LTD CO
FOR ARCHITECTURE & PLANNING

证书编号:道路(甲级) A165000870
建筑/市政 A265000877
规划 新自资规乙字：24650013

地址 ADDRESS	新疆克拉玛依市塔河路121号
邮政编码 POST CODE	834000
电子邮箱 E-mail	ksjy-kl@xj.cninfo.net
电话 TEL	(0990)6890463
传真 FAX	(0990)6237355

本 图 说 明
NOTES ON DRAWING

建设单位 CLIENT	克拉玛依市克拉玛依区住房和城乡建设局
项目名称 PROJECT	克拉玛依市克拉玛依区老旧小区、街区改造项目（一期）-增补内容（一）
子项名称 CHILD NAME	西月潭小区
工程编号 PROJECT NO.	CS26012
设计阶段 DESIGN PHASE	初步设计
制图 DRAWN BY	
设计 DESIGNED BY	
专业负责 CHIEF	
校对 CHECKED BY	
审核 VERIFIED BY	
审定 APPROVED BY	
图纸名称 DRAWING TITLE	久和园6#楼屋顶平面图 久和园7#楼屋顶平面图
图纸编号 DRAWING NO.	建初-094
日期 DATE	2026.03

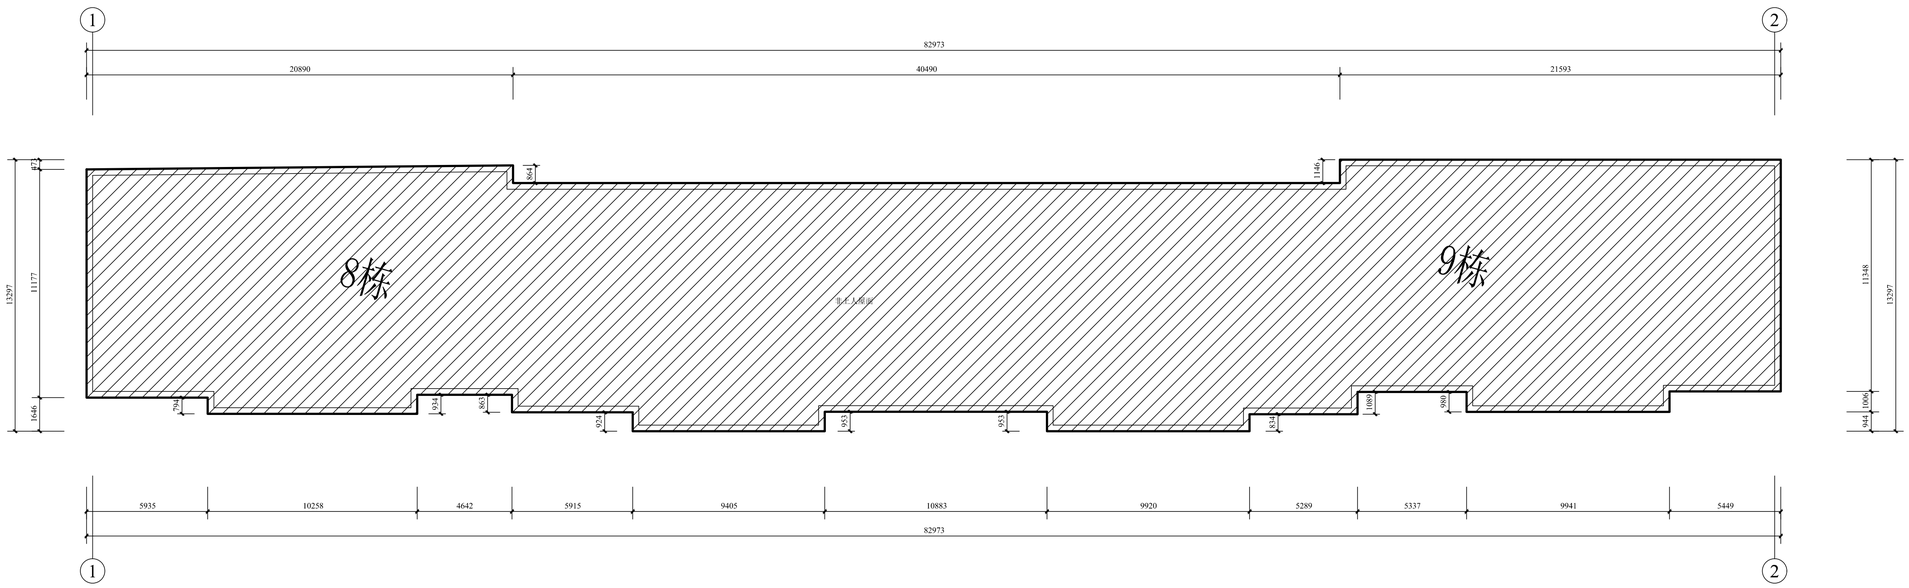

久和园8#9#楼屋顶平面图 1:150

屋面面积(约)：972.0㎡

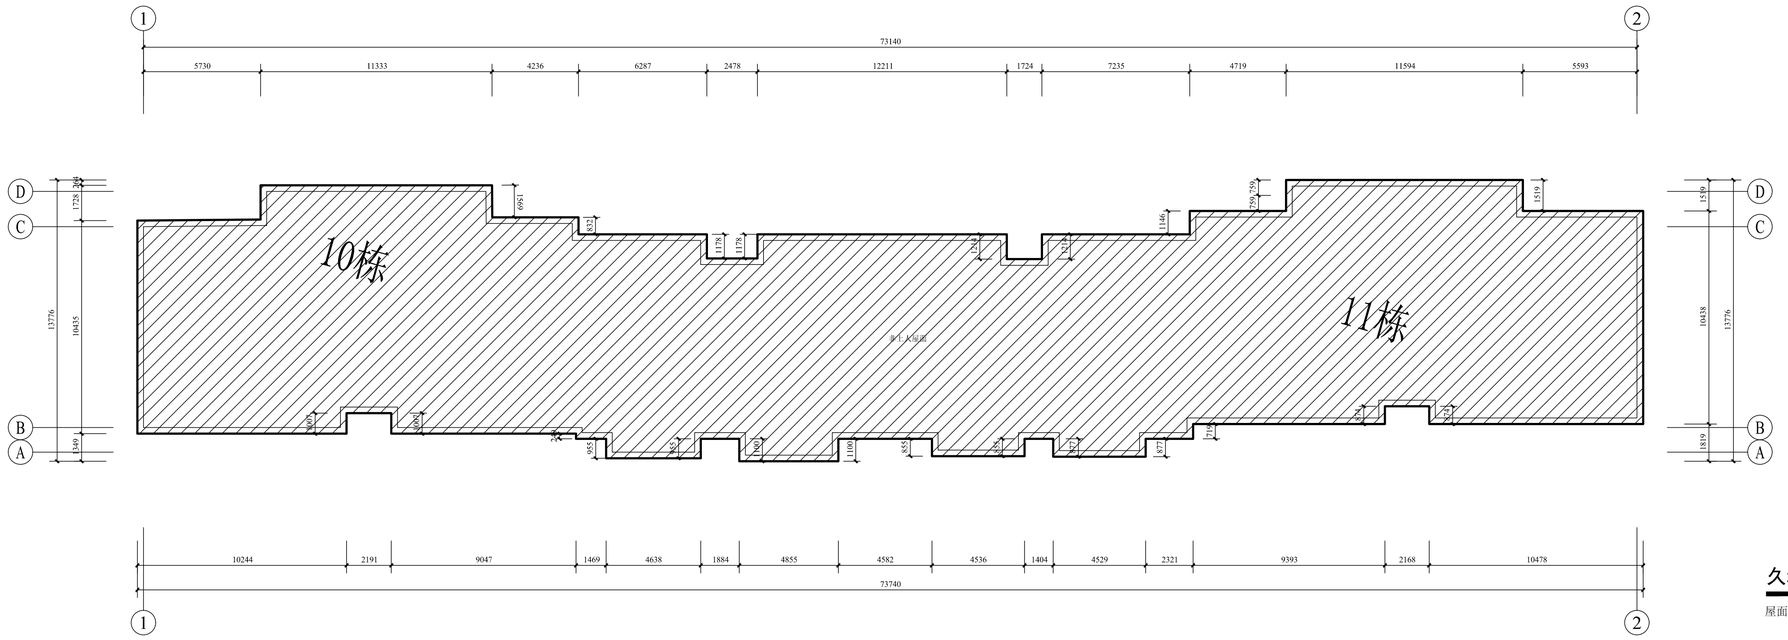

久和园10#11#楼屋顶平面图 1:150

屋面面积(约)：804.0㎡

克拉玛依市建筑
规划设计院有限公司
KELAMAYI DESIGNING INSTITUTE LTD CO
FOR ARCHITECTURE & PLANNING

证书编号:道路(甲级) A165000870
建筑/市政 A265000877
规划 新自资规乙字：24650013

地址 ADDRESS	新疆克拉玛依市塔河路121号
邮政编码 POST CODE	834000
电子邮箱 E-mail	ksjy-kl@xj.cninfo.net
电话 TEL	(0990)6890463
传真 FAX	(0990)6237355

本 图 说 明
NOTES ON DRAWING

建设单位 CLIENT	克拉玛依市克拉玛依区住房和城乡建设局
项目名称 PROJECT	克拉玛依市克拉玛依区老旧小区、街区改造项目（一期）-增补内容（一）
子项名称 CHILD NAME	西月潭小区
工程编号 PROJECT NO.	CS26012
设计阶段 DESIGN PHASE	初步设计
制图 DRAWN BY	
设计 DESIGNED BY	
专业负责 CHIEF	
校对 CHECKED BY	
审核 VERIFIED BY	
审定 APPROVED BY	
图纸名称 DRAWING TITLE	久和园8#9#楼屋顶平面图 久和园10#11#楼屋顶平面图
图纸编号 DRAWING NO.	建初-095
日期 DATE	2026.03

专业	建筑	结构	给排水	暖通	电气	总图
负责人						
签名						
日期						

日期	签名	校对	专业	图纸
			建筑	总
			结构	电气
			给排水	暖通

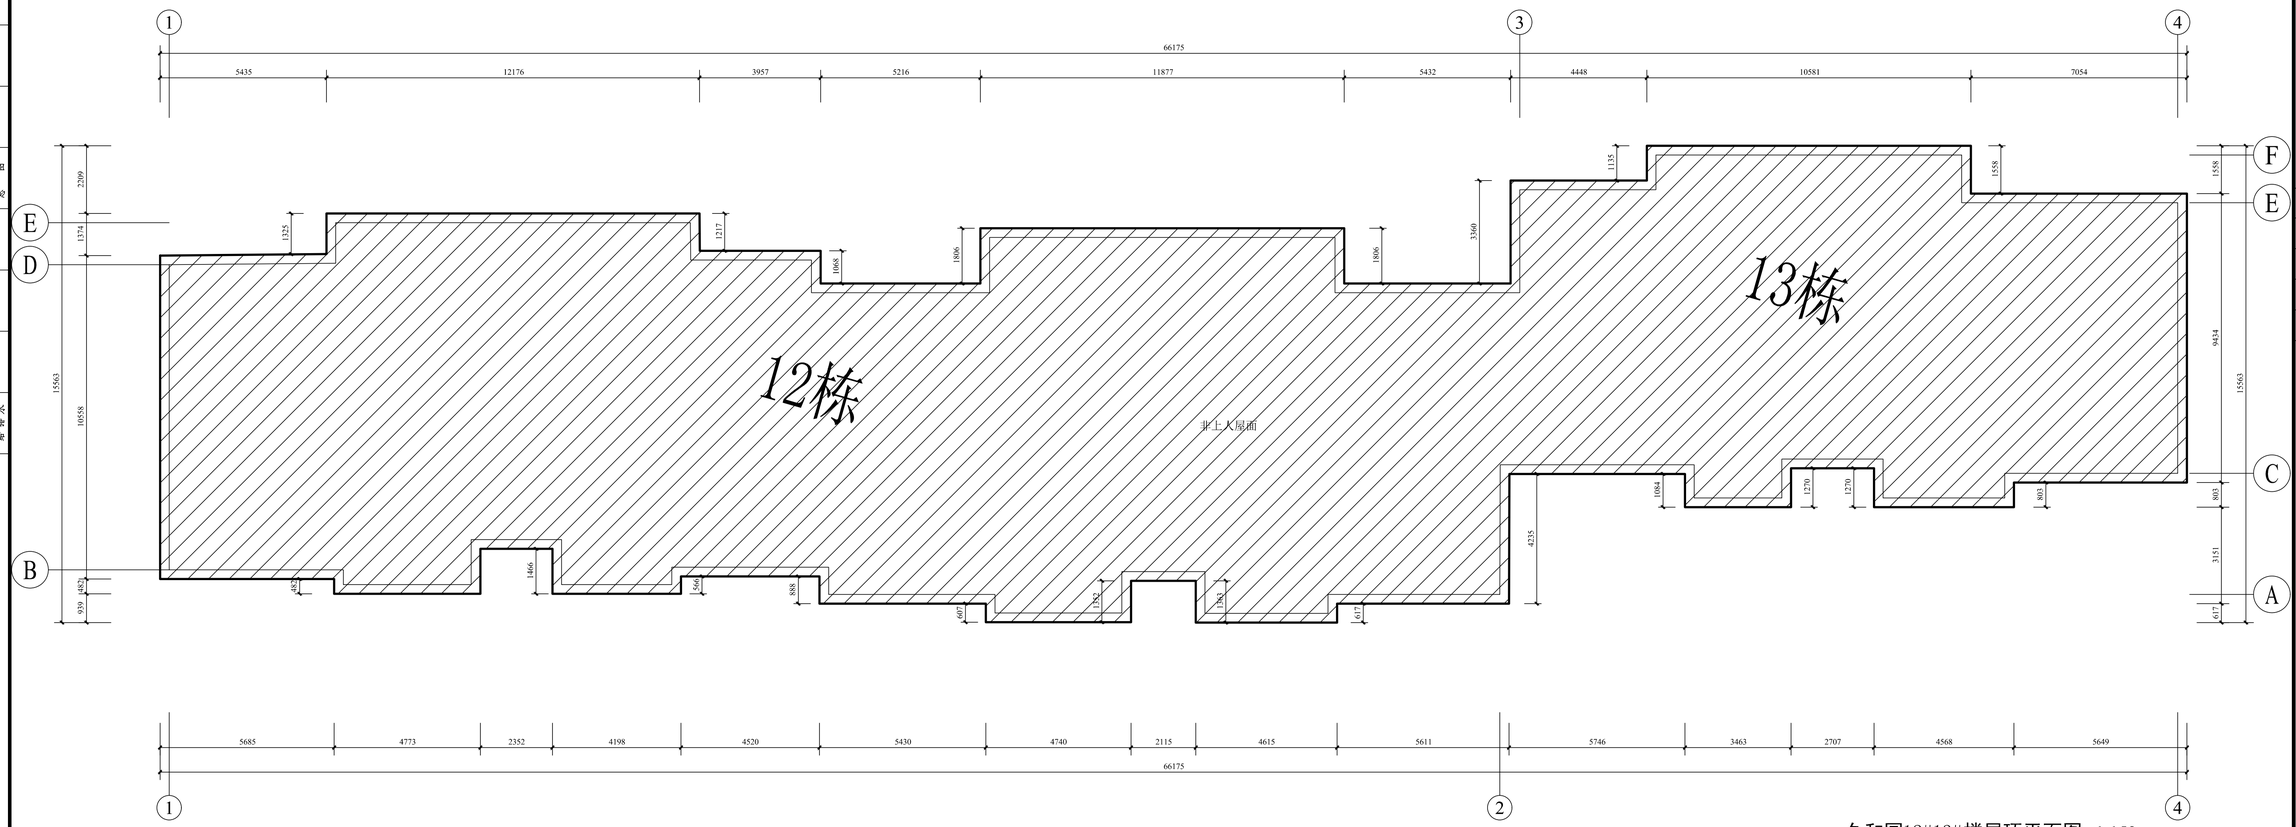

久和园12#13#楼屋顶平面图 1:150

屋面面积(约)：738.0㎡

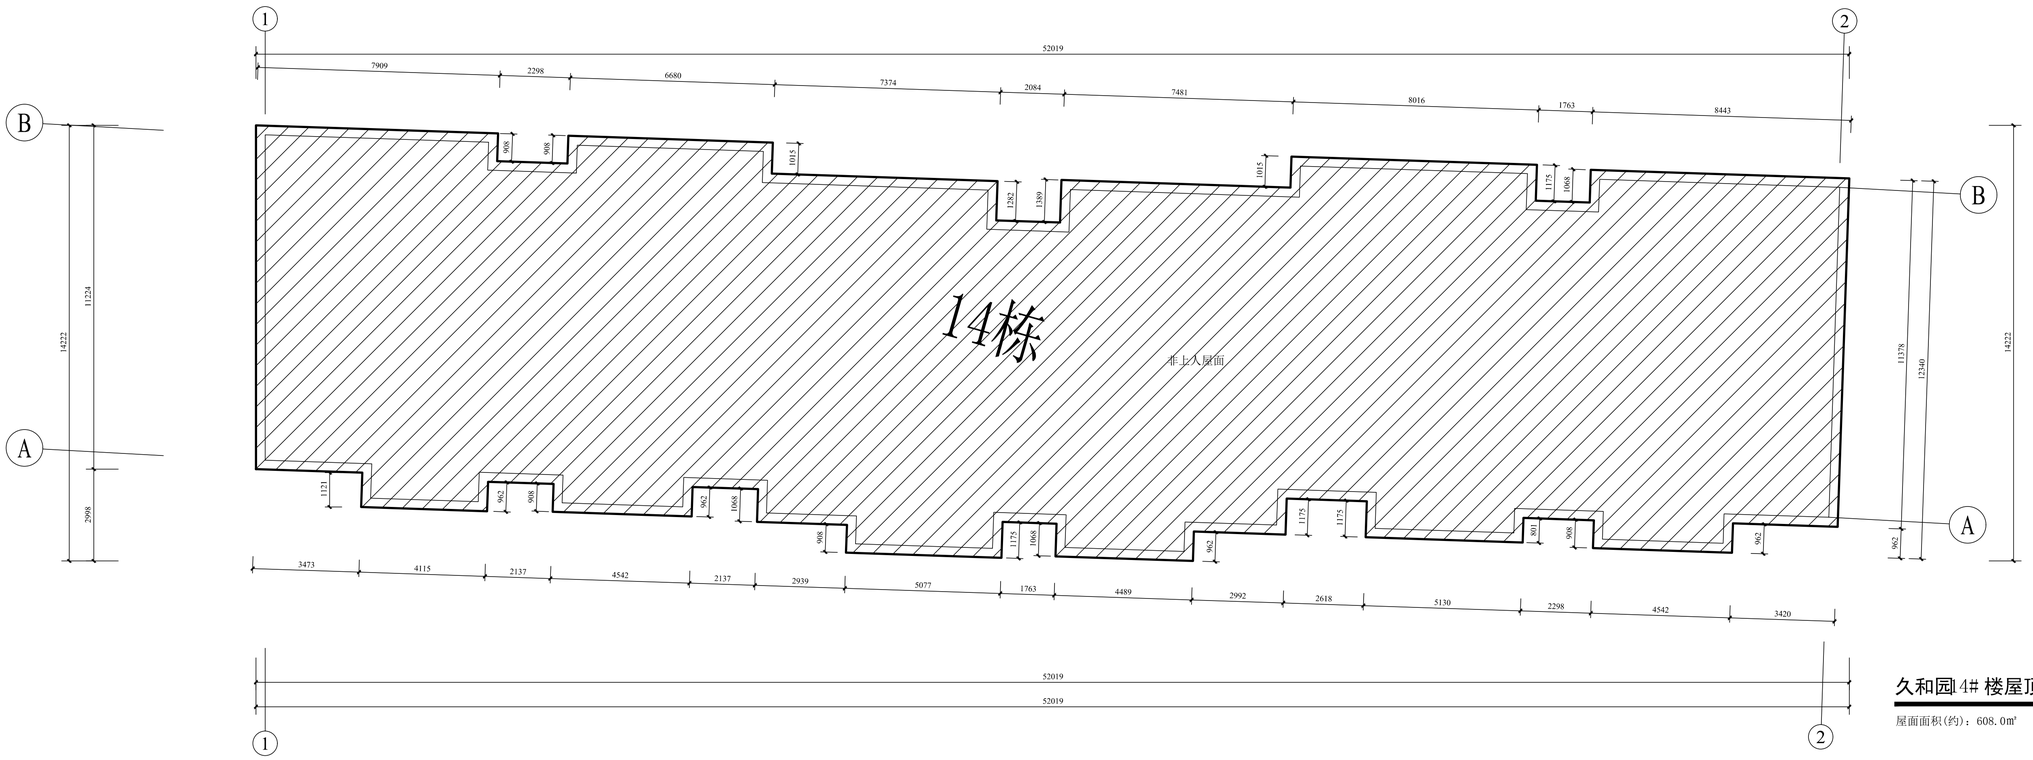

久和园14# 楼屋顶平面图 1:100

屋面面积(约)：608.0㎡

克拉玛依市建筑规划设计院有限公司

KELAMAYI DESIGNING INSTITUTE LTD CO FOR ARCHITECTURE & PLANNING

证书编号:道路(甲级) A165000870
建筑/市政 A265000877
规划 新自资规乙字：2465013

地址 ADDRESS	新疆克拉玛依市塔河路121号
邮政编码 POST CODE	834000
电子邮箱 E-mail	ksjy-kl@xj.cninfo.net
电话 TEL	(0990)6890463
传真 FAX	(0990)6237355

本 图 说 明
NOTES ON DRAWING

建设单位 CLIENT	克拉玛依市克拉玛依区住房和城乡建设局
项目名称 PROJECT	克拉玛依市克拉玛依区老旧小区、街区改造项目（一期）-增补内容（一）
子项名称 CHILD NAME	西月潭小区
工程编号 PROJECT NO.	CS26012
设计阶段 DESIGN PHASE	初步设计
制图 DRAWN BY	
设计 DESIGNED BY	
专业负责 CHIEF	
校对 CHECKED BY	
审核 VERIFIED BY	
审定 APPROVED BY	
图纸名称 DRAWING TITLE	久和园12#13#楼屋顶平面图 久和园14#楼屋顶平面图
图纸编号 DRAWING NO.	建初-096
日期 DATE	2026.03

专业	实名	签名	日期
建筑			
结构			
给排水			

专业	实名	签名	日期
暖通			
电气			
总图			

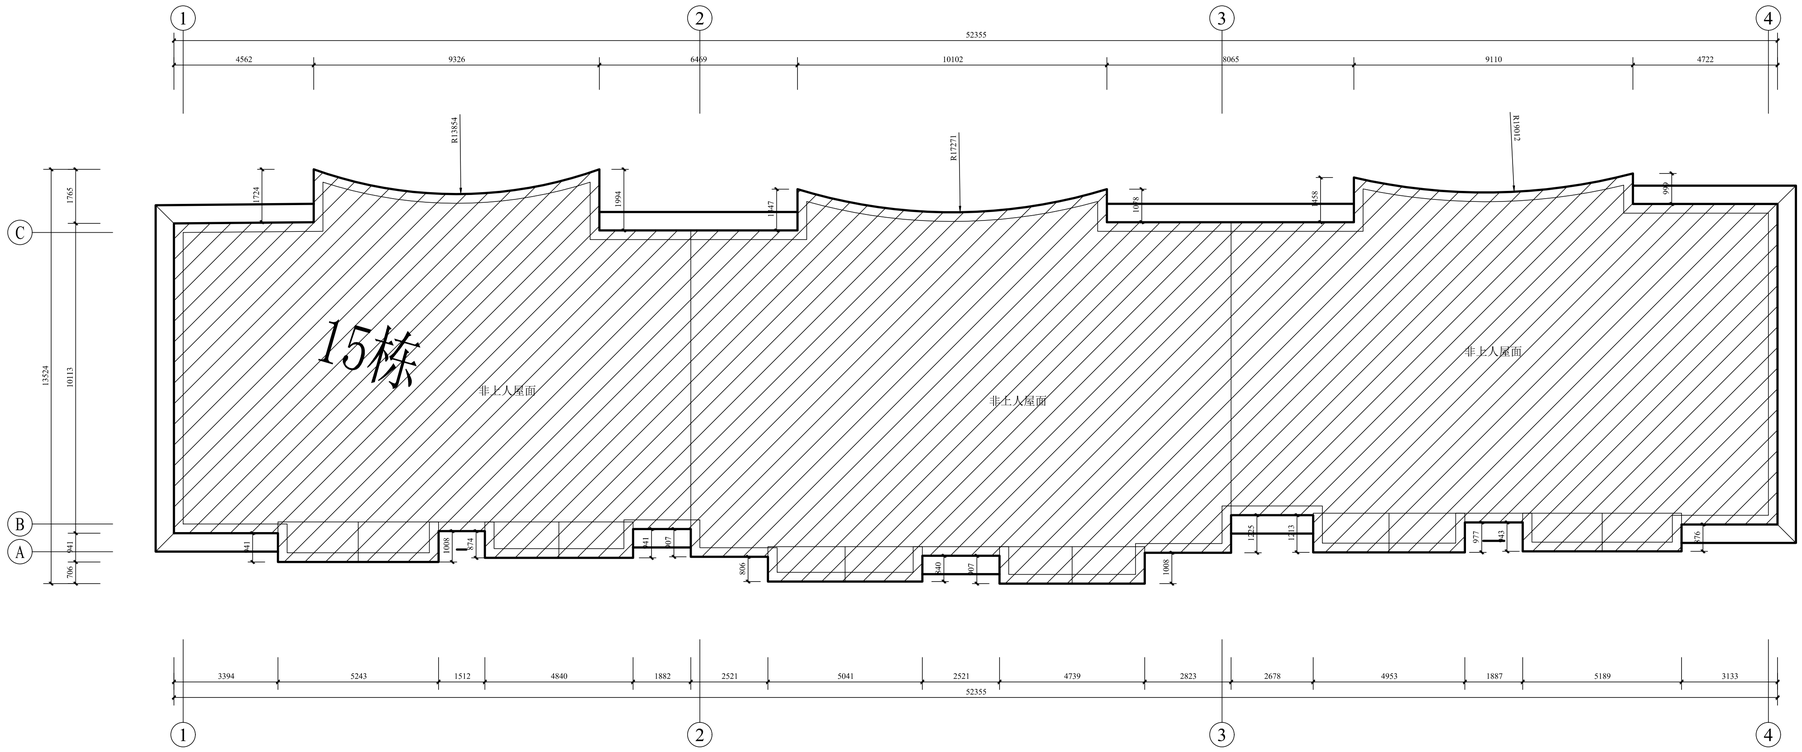

久和园15#楼屋顶平面图 1:100

屋面面积(约)：593.0m²

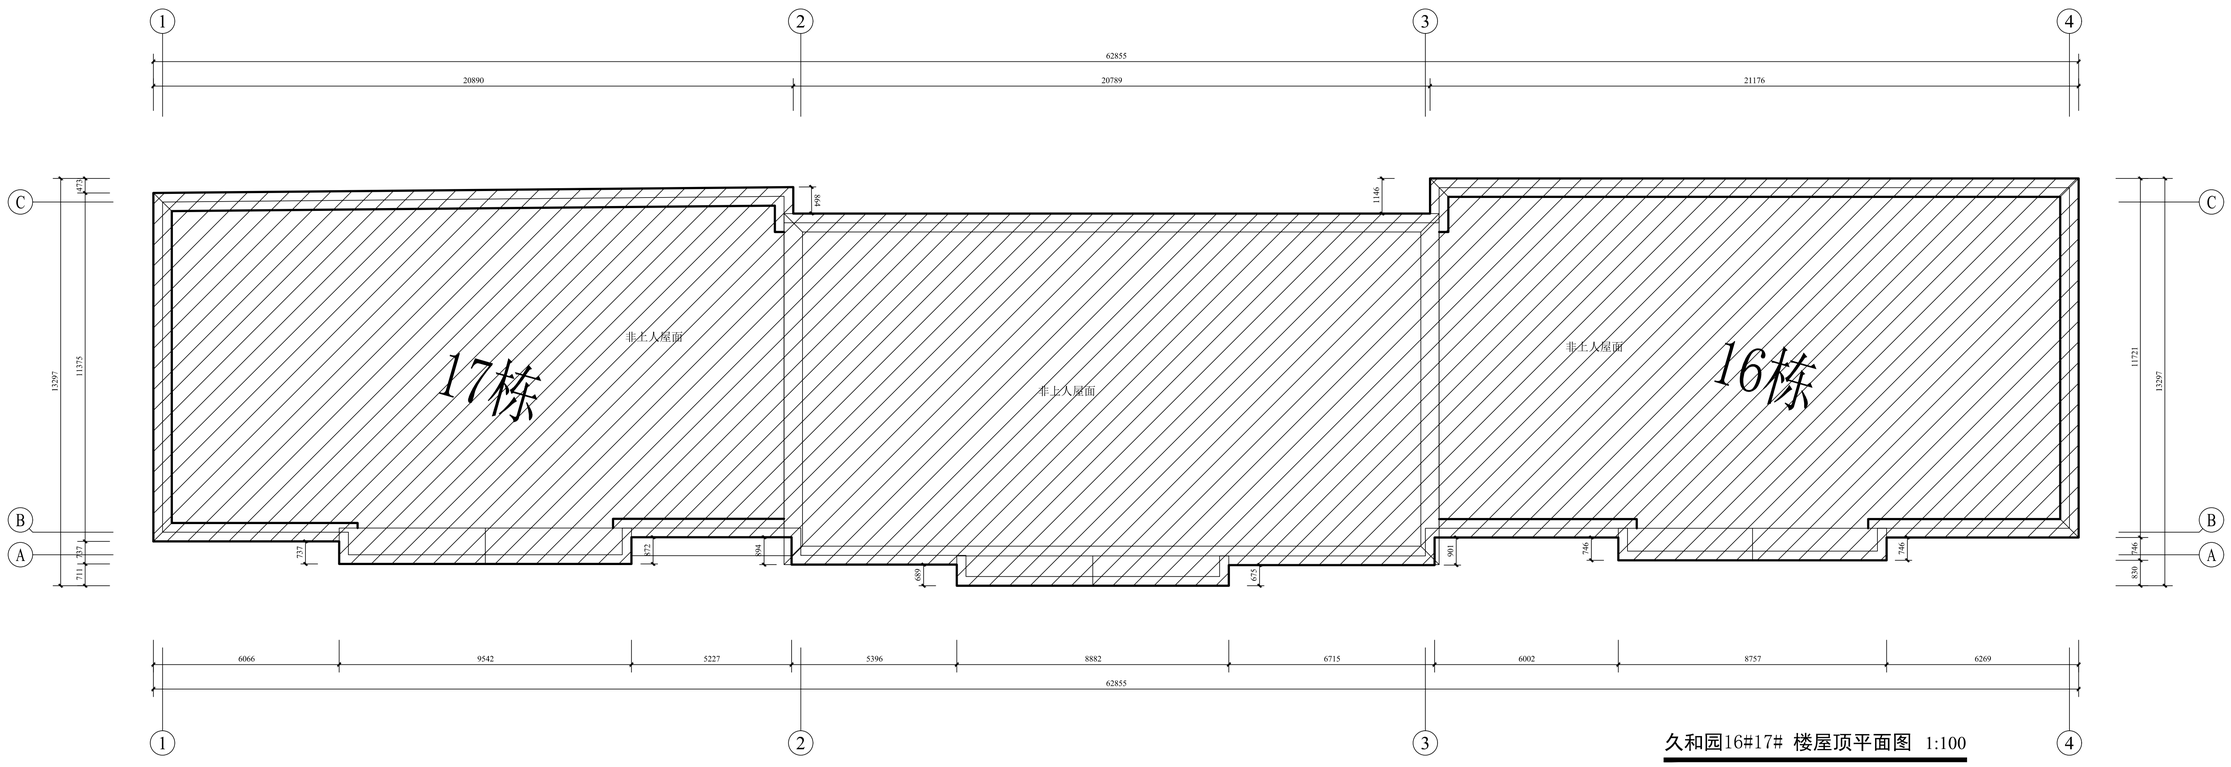

久和园16#17# 楼屋顶平面图 1:100

屋面面积(约)：745.0m²

克拉玛依市建筑
规划设计院有限公司
KELAMAYI DESIGNING INSTITUTE LTD CO
FOR ARCHITECTURE & PLANNING

证书编号:道路(甲级) A165000870
建筑/市政 A265000877
规划 新自资规乙字: 24650013

地址 ADDRESS	新疆克拉玛依市塔河路121号
邮政编码 POST CODE	834000
电子邮箱 E-mail	ksjy-kl@xj.cninfo.net
电话 TEL	(0990)6890463
传真 FAX	(0990)6237355

本 图 说 明
NOTES ON DRAWING

建设单位 CLIENT	克拉玛依市克拉玛依区住房和城乡建设局
项目名称 PROJECT	克拉玛依市克拉玛依区老旧小区、街区改造项目（一期）-增补内容（一）
子项名称 CHILD NAME	西月潭小区
工程编号 PROJECT NO.	CS26012
设计阶段 DESIGN PHASE	初步设计
制图 DRAWN BY	
设计 DESIGNED BY	
专业负责 CHIEF	
校对 CHECKED BY	
审核 VERIFIED BY	
审定 APPROVED BY	
图纸名称 DRAWING TITLE	久和园15#楼屋顶平面图 久和园16#17#楼屋顶平面图
图纸编号 DRAWING NO.	建初-097
日期 DATE	2026.03

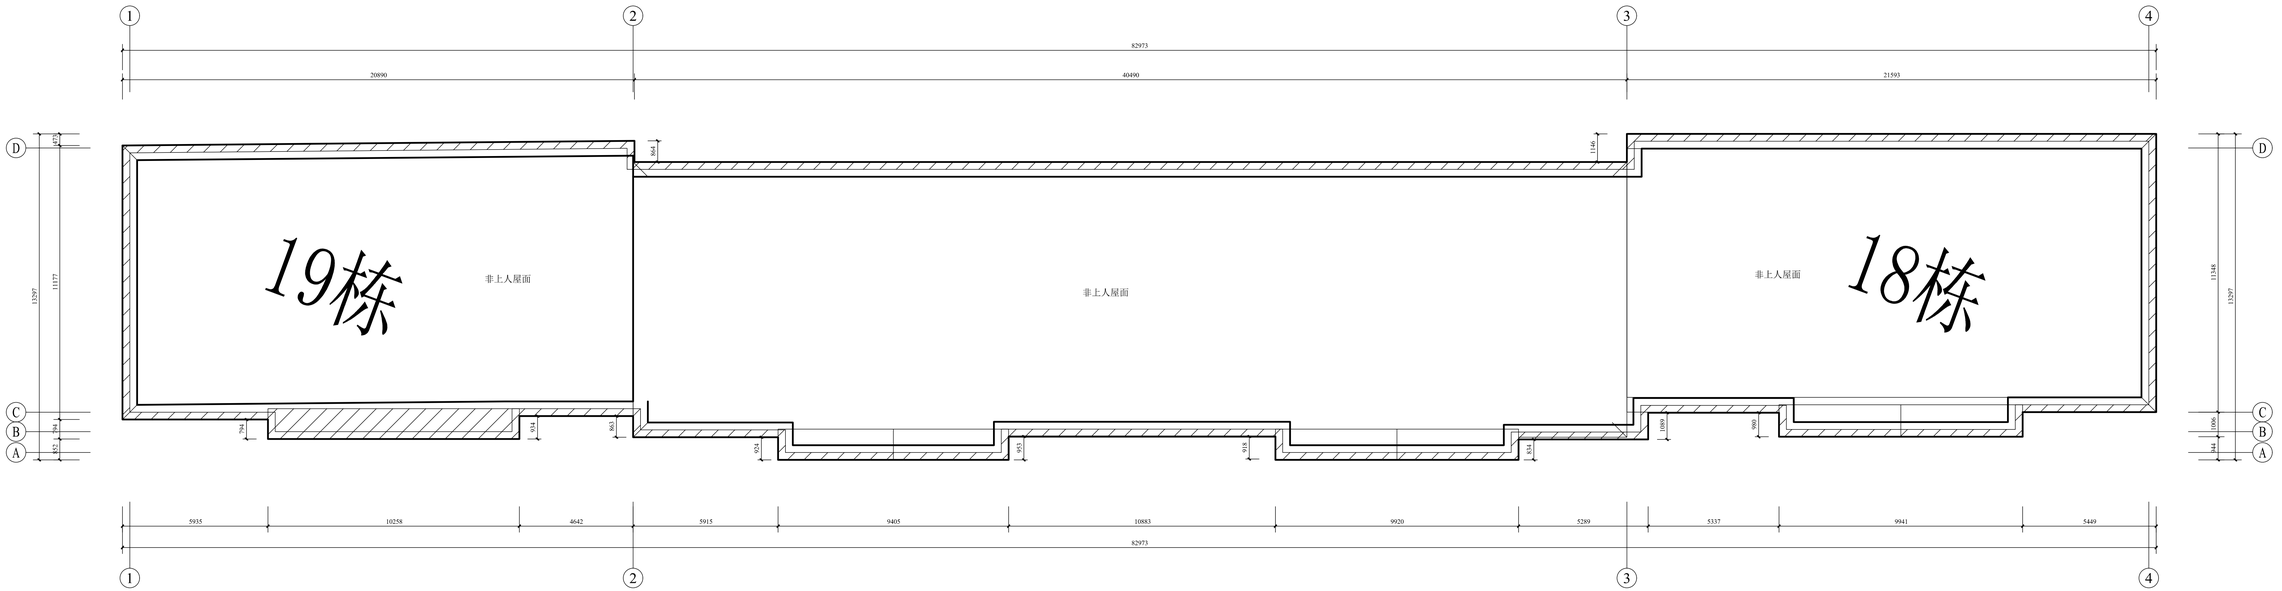

久和园18#19#楼屋顶平面图 1:150

屋面面积(约)：972.0㎡

克拉玛依市建筑
规划设计院有限公司
KELAMAYI DESIGNING INSTITUTE LTD CO
FOR ARCHITECTURE & PLANNING

证书编号:道路(甲级) A165000870
建筑/市政 A265000877
规划 新自资规乙字: 24650013

地址 ADDRESS	新疆克拉玛依市塔河路121号
邮政编码 POST CODE	834000
电子邮箱 E-mail	ksjy-kl@xj.cninfo.net
电话 TEL	(0990) 6890463
传真 FAX	(0990) 6237355

本 图 说 明
NOTES ON DRAWING

建设单位 CLIENT	克拉玛依市克拉玛依区住房和城乡建设局
项目名称 PROJECT	克拉玛依市克拉玛依区老旧小区、街区改造项目（一期）-增补内容（一）
子项名称 CHILD NAME	西月潭小区
工程编号 PROJECT NO	GS26012
设计阶段 DESIGN PHASE	初步设计
制图 DRAWN BY	
设计 DESIGNED BY	
专业负责 CHIEF	
校对 CHECKED BY	
审核 VERIFIED BY	
审定 APPROVED BY	
图纸名称 DRAWING TITLE	久和园18#19#楼屋顶平面图
图纸编号 DRAWING NO	建初-098
日期 DATE	2026.03

专业	姓名	签名	日期
建筑			
结构			
给排水			
暖通			
电气			
总图			

专业	实名	签名	日期
建筑			
结构			
给排水			
暖通			
电气			
总图			

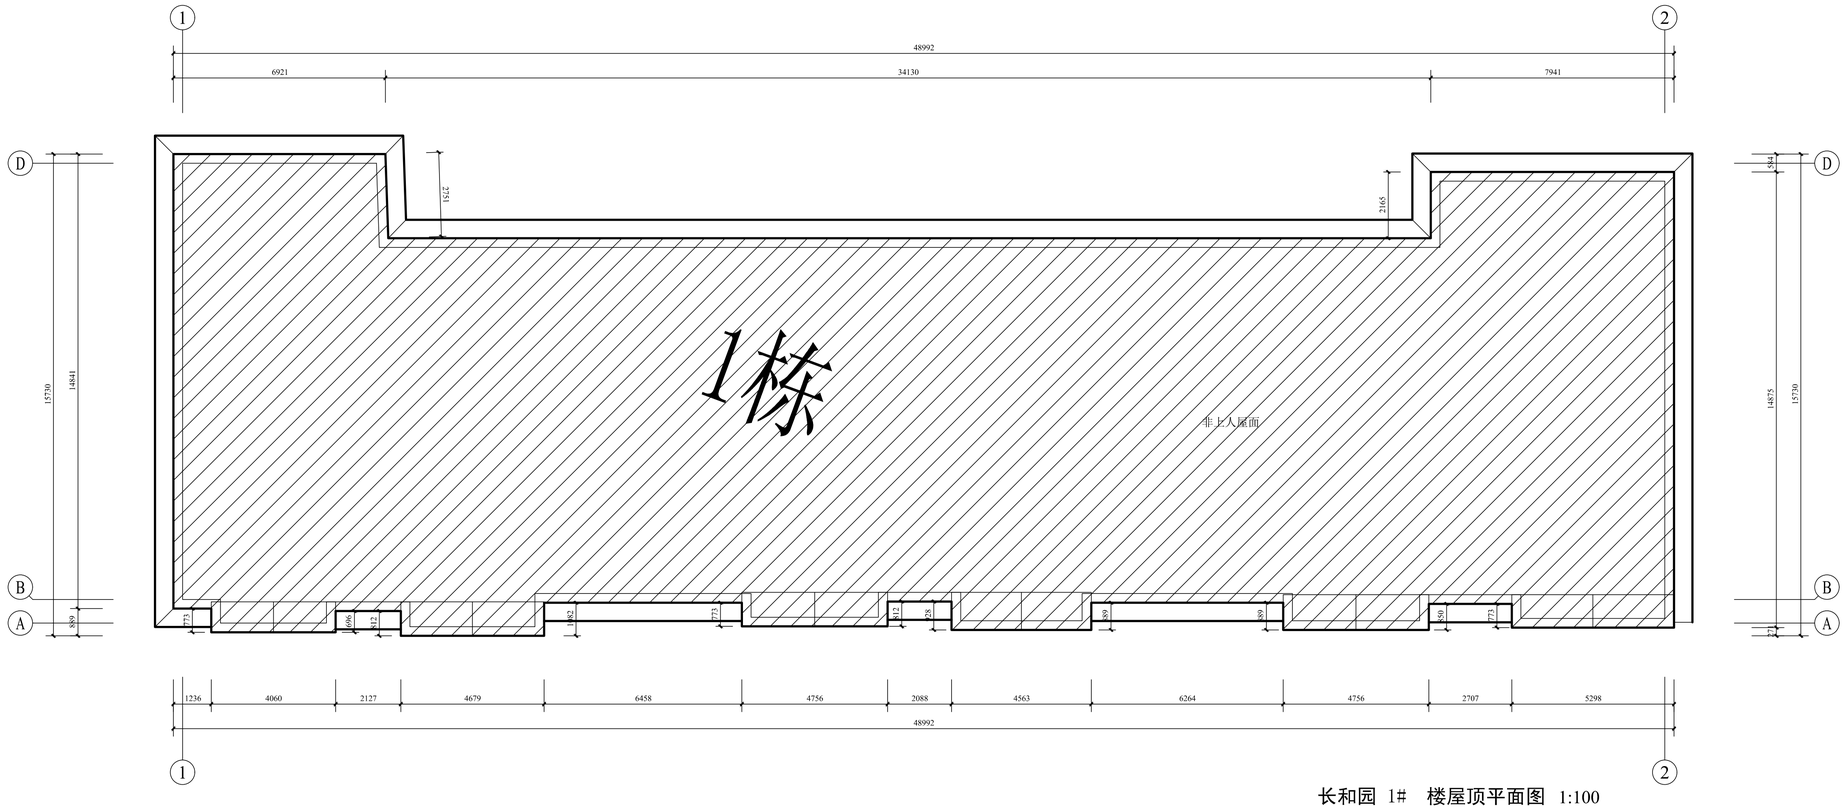

1栋

非上人屋面

长和园 1# 楼屋顶平面图 1:100

屋面面积(约)：645.0㎡

2栋

非上人屋面

长和园 2# 楼屋顶平面图 1:100

屋面面积(约)：790.0㎡

克拉玛依市建筑
规划设计院有限公司
KELAMAYI DESIGNING INSTITUTE LTD CO
FOR ARCHITECTURE & PLANNING

证书编号:道路(甲级) A165000870
建筑/市政 A265000877
规划 新自资规乙字：24650013

地址 ADDRESS	新疆克拉玛依市塔河路121号
邮政编码 POST CODE	834000
电子邮箱 E-mail	ksjy-kl@xj.cninfo.net
电话 TEL	(0990)6890463
传真 FAX	(0990)6237355

本 图 说 明
NOTES ON DRAWING

建设单位 CLIENT	克拉玛依市克拉玛依区住房和城乡建设局
项目名称 PROJECT	克拉玛依市克拉玛依区老旧小区、街区改造项目（一期）-增补内容（一）
子项名称 CHILD NAME	西月潭小区
工程编号 PROJECT NO.	CS26012
设计阶段 DESIGN PHASE	初步设计
制图 DRAWN BY	
设计 DESIGNED BY	
专业负责 CHIEF	
校对 CHECKED BY	
审核 VERIFIED BY	
审定 APPROVED BY	
图纸名称 DRAWING TITLE	长和园1#楼屋顶平面图 长和园2#楼屋顶平面图
图纸编号 DRAWING NO.	建初-099
日期 DATE	2026.03

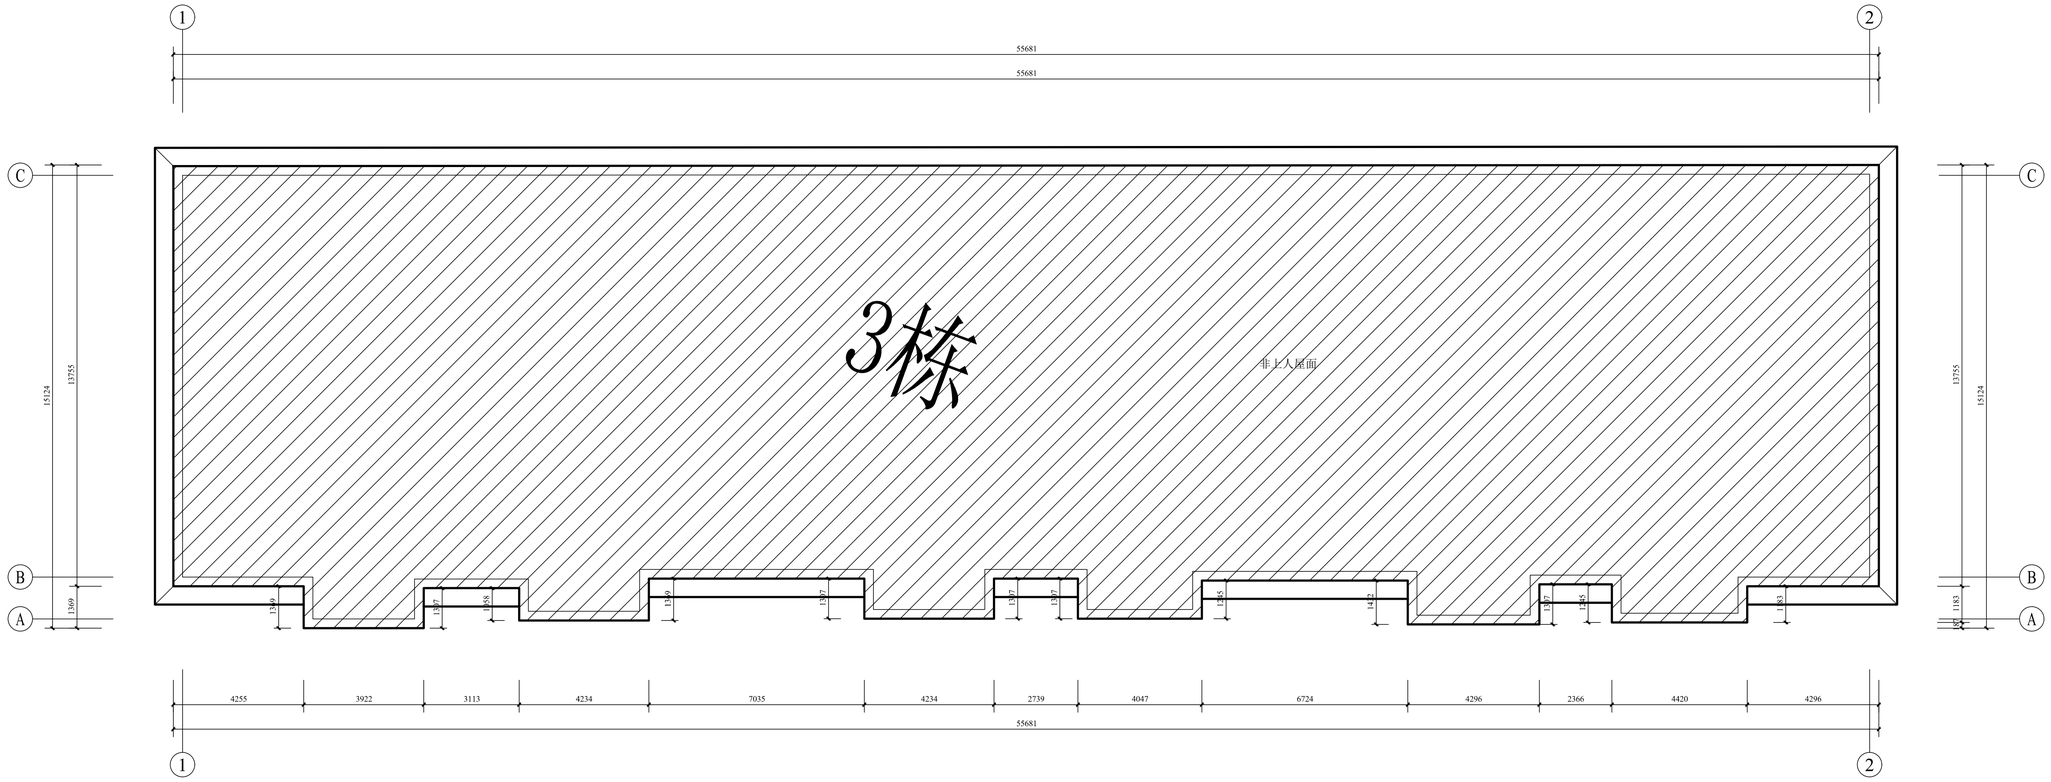

长和园 3# 楼屋顶平面图 1:100

屋面面积(约)：790.0㎡

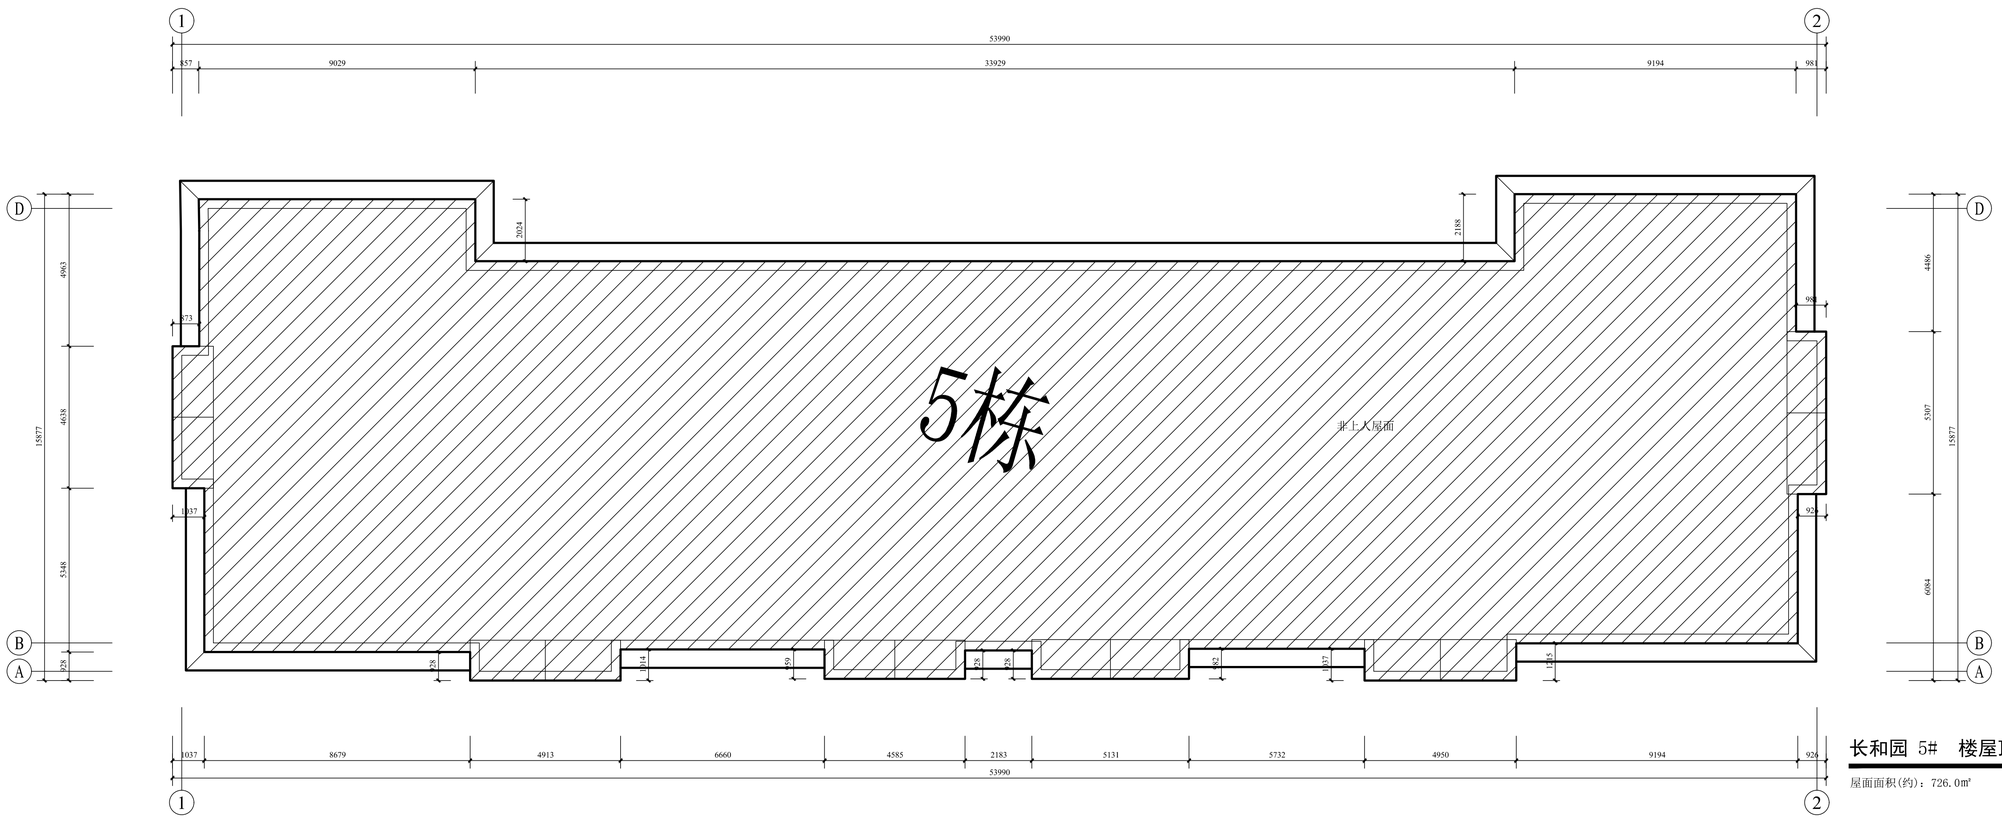

长和园 5# 楼屋顶平面图 1:100

屋面面积(约)：726.0㎡

克拉玛依市建筑规划设计院有限公司
KELAMAYI DESIGNING INSTITUTE LTD CO FOR ARCHITECTURE & PLANNING

证书编号:道路(甲级) A165000870
建筑/市政 A265000877
规划 新自资规乙字：2465001 3

地址 ADDRESS	新疆克拉玛依市塔河路121号
邮政编码 POST CODE	834000
电子邮箱 E-mail	ksjy-kl@xj.cninfo.net
电话 TEL	(0990)6890463
传真 FAX	(0990)6237355

本 图 说 明
NOTES ON DRAWING

建设单位 CLIENT	克拉玛依市克拉玛依区住房和城乡建设局
项目名称 PROJECT	克拉玛依市克拉玛依区老旧小区、街区改造项目（一期）-增补内容（一）
子项名称 CHILD NAME	西月潭小区
工程编号 PROJECT NO.	CS26012
设计阶段 DESIGN PHASE	初步设计
制图 DRAWN BY	
设计 DESIGNED BY	
专业负责 CHIEF	
校对 CHECKED BY	
审核 VERIFIED BY	
审定 APPROVED BY	
图纸名称 DRAWING TITLE	长和园3#楼屋顶平面图 长和园5#楼屋顶平面图
图纸编号 DRAWING NO.	建初-100
日期 DATE	2026.03

专业	实名	签名	日期
建筑			
结构			
给排水			
暖通			
电气			
总图			

专业	实名	签名	日期
建筑			
结构			
给排水			
暖通			
电气			
总图			

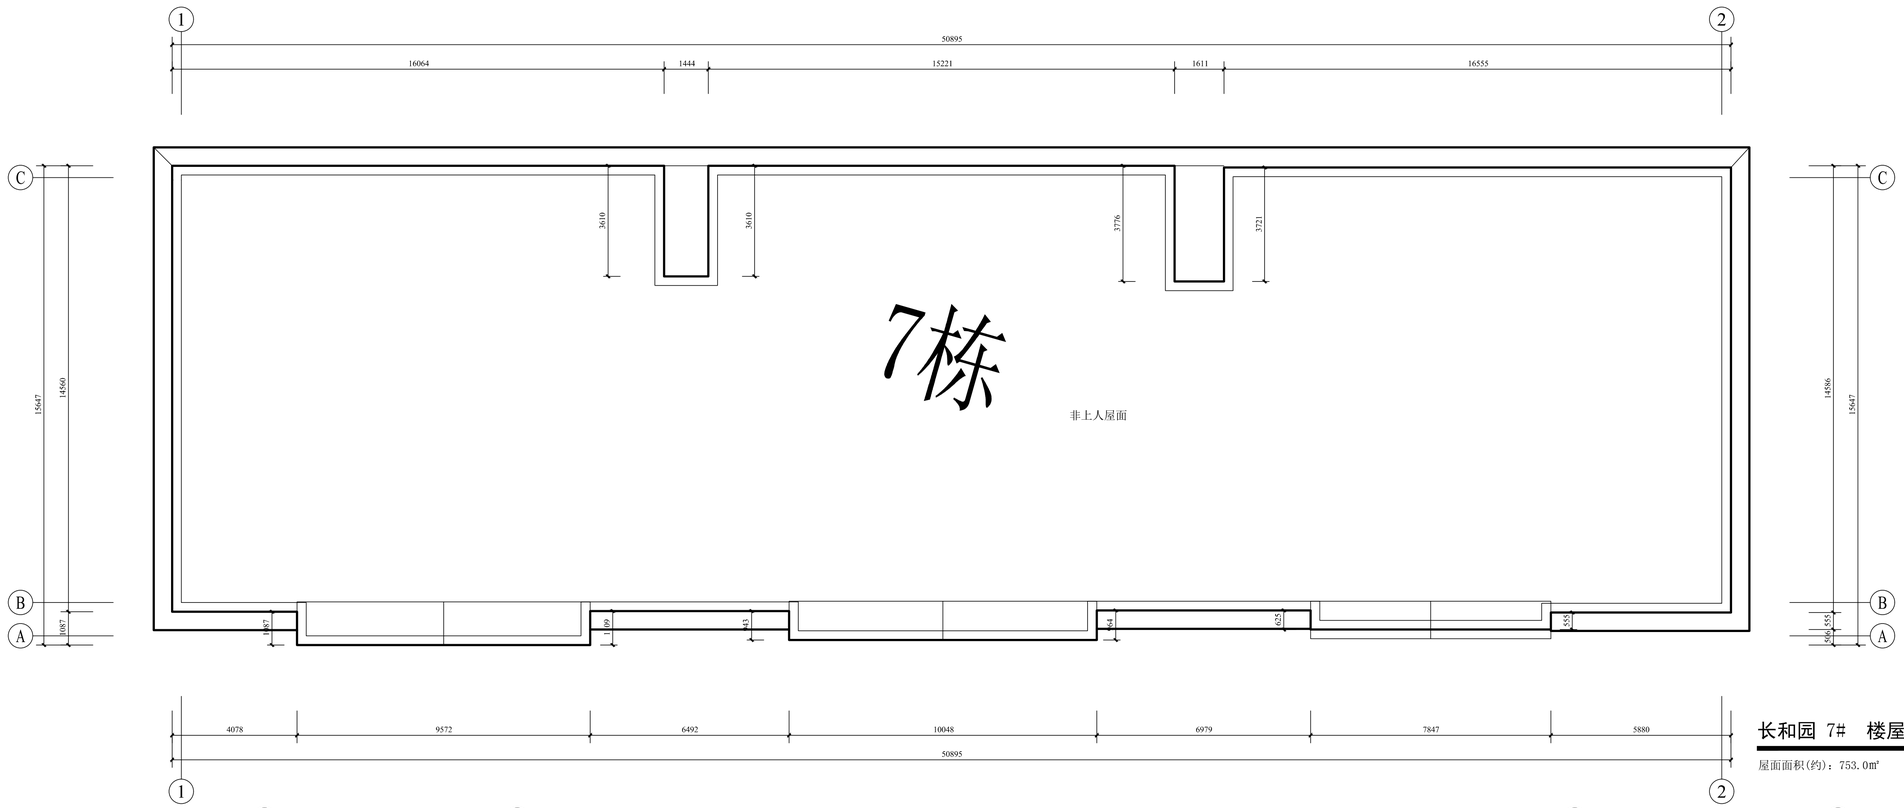

长和园 7# 楼屋顶平面图 1:100

屋面面积(约)：753.0㎡

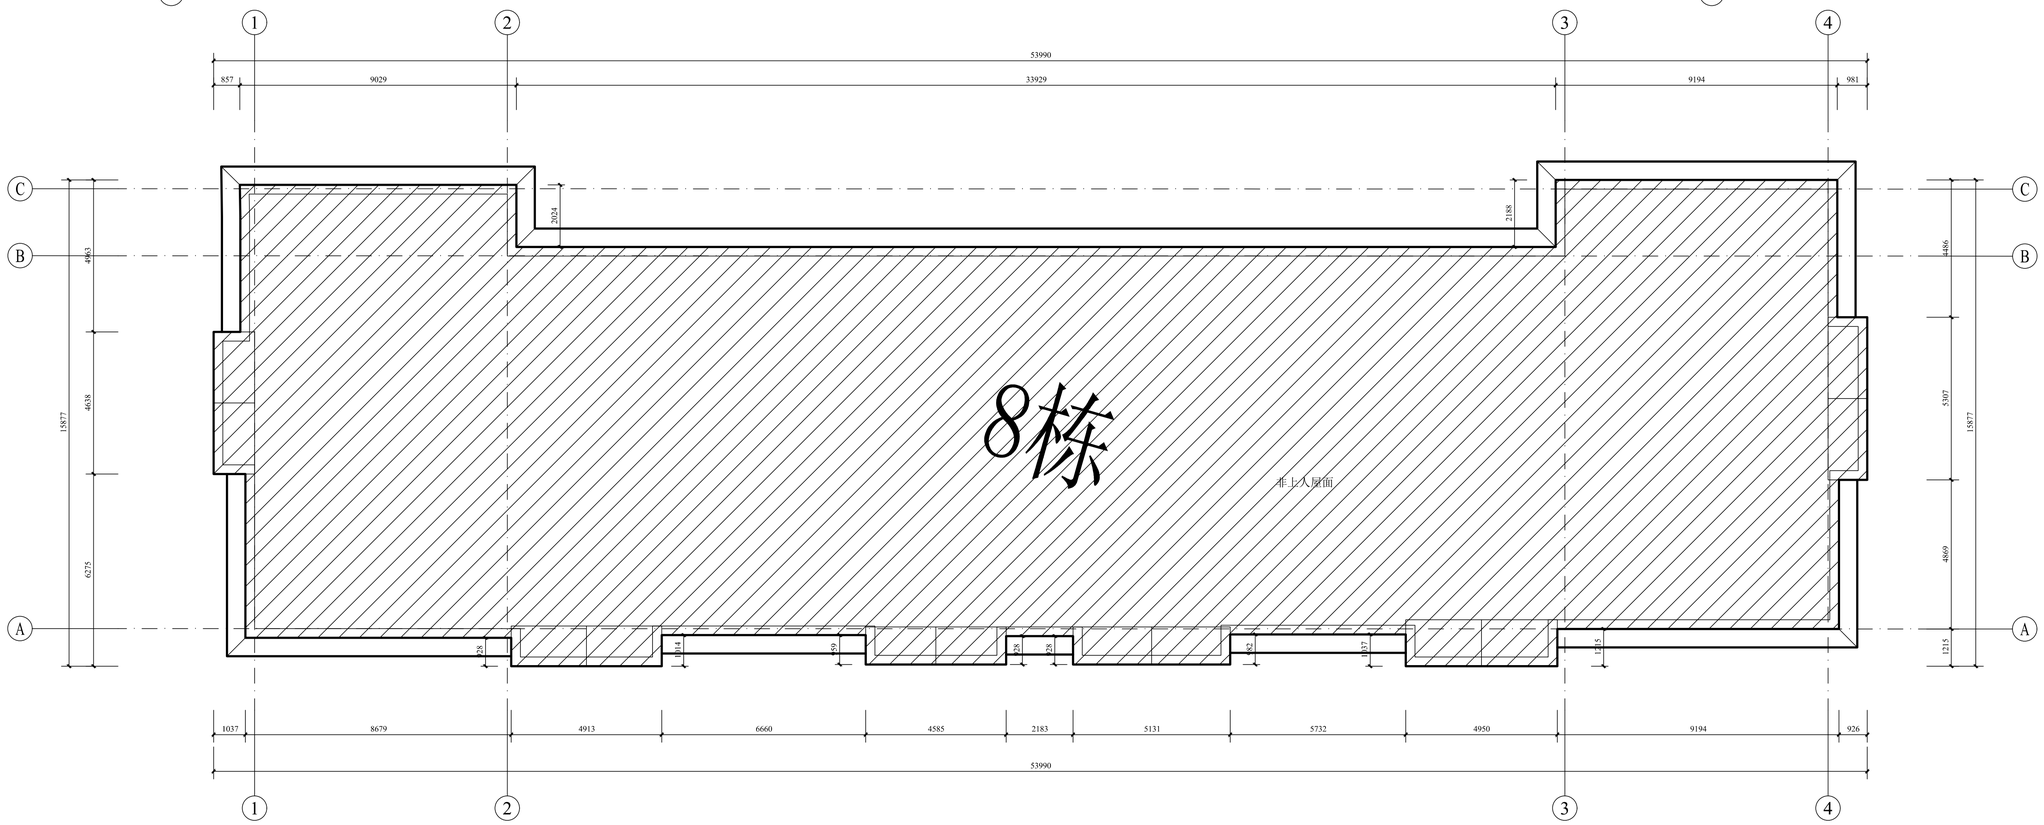

长和园 8# 楼屋顶平面图 1:100

屋面面积(约)：726.0㎡

克拉玛依市建筑
规划设计院有限公司
KELAMAYI DESIGNING INSTITUTE LTD CO
FOR ARCHITECTURE & PLANNING

证书编号:道路(甲级) A165000870
建筑/市政 A265000877
规划 新自资规乙字：24650013

地址 ADDRESS	新疆克拉玛依市塔河路121号
邮政编码 POST CODE	834000
电子邮箱 E-mail	ksjy-kl@xj.cninfo.net
电话 TEL	(0990)6890463
传真 FAX	(0990)6237355

本 图 说 明
NOTES ON DRAWING

建设单位 CLIENT	克拉玛依市克拉玛依区住房和城乡建设局
项目名称 PROJECT	克拉玛依市克拉玛依区老旧小区、街区改造项目（一期）-增补内容（一）
子项名称 CHILD NAME	西月潭小区
工程编号 PROJECT NO.	GS26012
设计阶段 DESIGN PHASE	初步设计
制图 DRAWN BY	
设计 DESIGNED BY	
专业负责 CHIEF	
校对 CHECKED BY	
审核 VERIFIED BY	
审定 APPROVED BY	
图纸名称 DRAWING TITLE	长和园7#楼屋顶平面图 长和园8#楼屋顶平面图
图纸编号 DRAWING NO.	建初-101
日期 DATE	2026.03

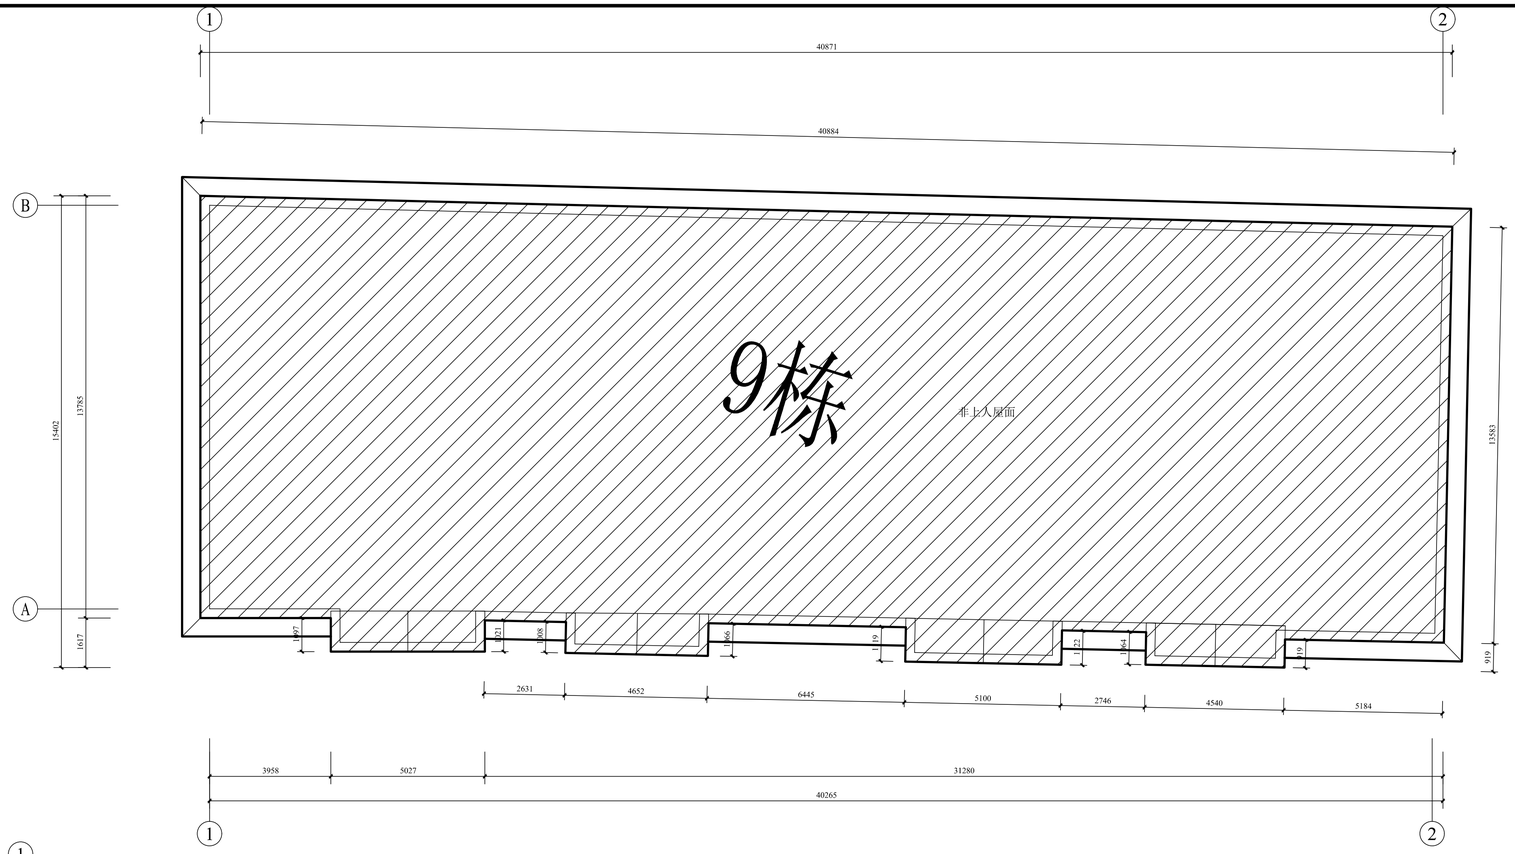

长和园 9# 楼屋顶平面图 1:100

屋面面积(约)：574.0㎡

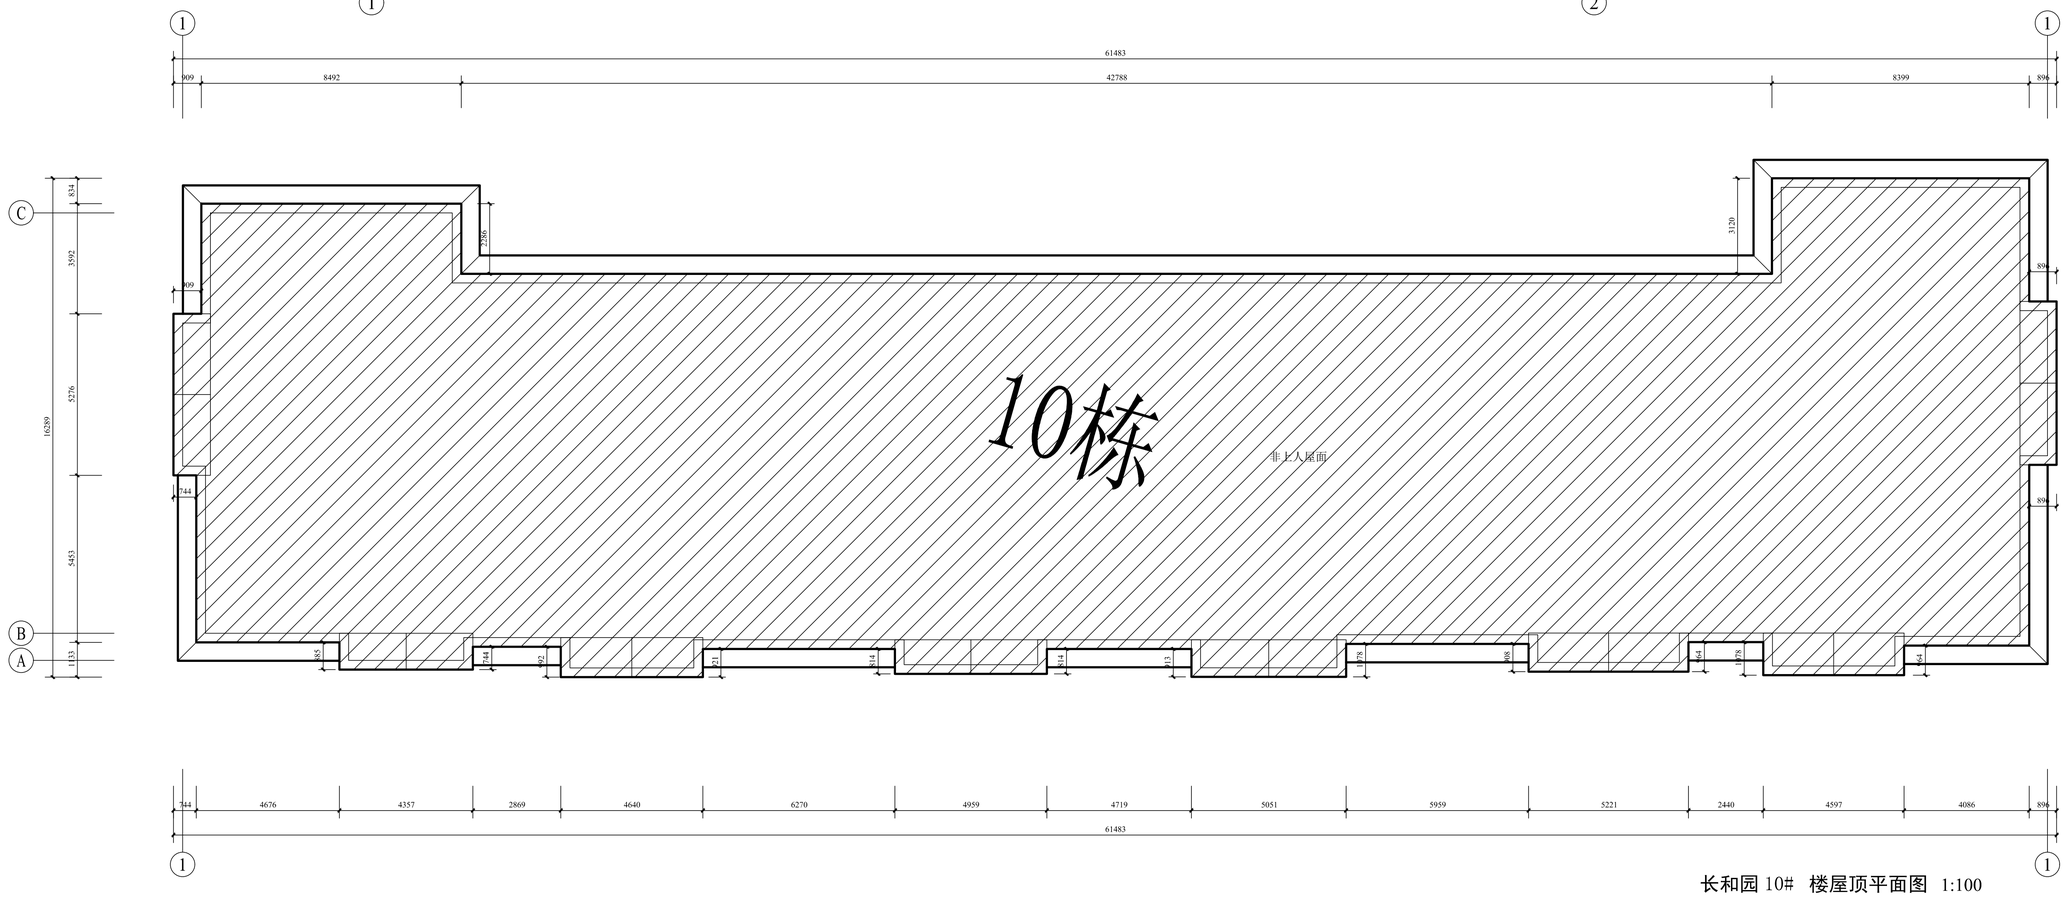

长和园 10# 楼屋顶平面图 1:100

屋面面积(约)：808.0㎡

专业	建筑	结构	给排水
专业负责			
校对			
设计			
签名			
日期			

专业	暖通	电气	总图
专业负责			
校对			
设计			
签名			
日期			

克拉玛依市建筑
规划设计院有限公司
KELAMAYI DESIGNING INSTITUTE LTD CO
FOR ARCHITECTURE & PLANNING

证书编号:道路(甲级) A165000870
建筑/市政 A265000877
规划 新自资规乙字：24650013

地址 ADDRESS	新疆克拉玛依市塔河路121号
邮政编码 POST CODE	834000
电子邮箱 E-mail	ksjy-kl@xj.cninfo.net
电话 TEL	(0990)6890463
传真 FAX	(0990)6237355

本 图 说 明
NOTES ON DRAWING

建设单位 CLIENT	克拉玛依市克拉玛依区住房和城乡建设局
项目名称 PROJECT	克拉玛依市克拉玛依区老旧小区、街区改造项目（一期）-增补内容（一）
子项名称 CHILD NAME	西月潭小区
工程编号 PROJECT NO.	CS26012
设计阶段 DESIGN PHASE	初步设计
制图 DRAWN BY	
设计 DESIGNED BY	
专业负责 CHIEF	
校对 CHECKED BY	
审核 VERIFIED BY	
审定 APPROVED BY	
图纸名称 DRAWING TITLE	长和园9#楼屋顶平面图 长和园10#楼屋顶平面图
图纸编号 DRAWING NO.	建初-102
日期 DATE	2026.03

专业	实名	签名	日期
建筑			
结构			
给排水			
暖通			
电气			
总图			

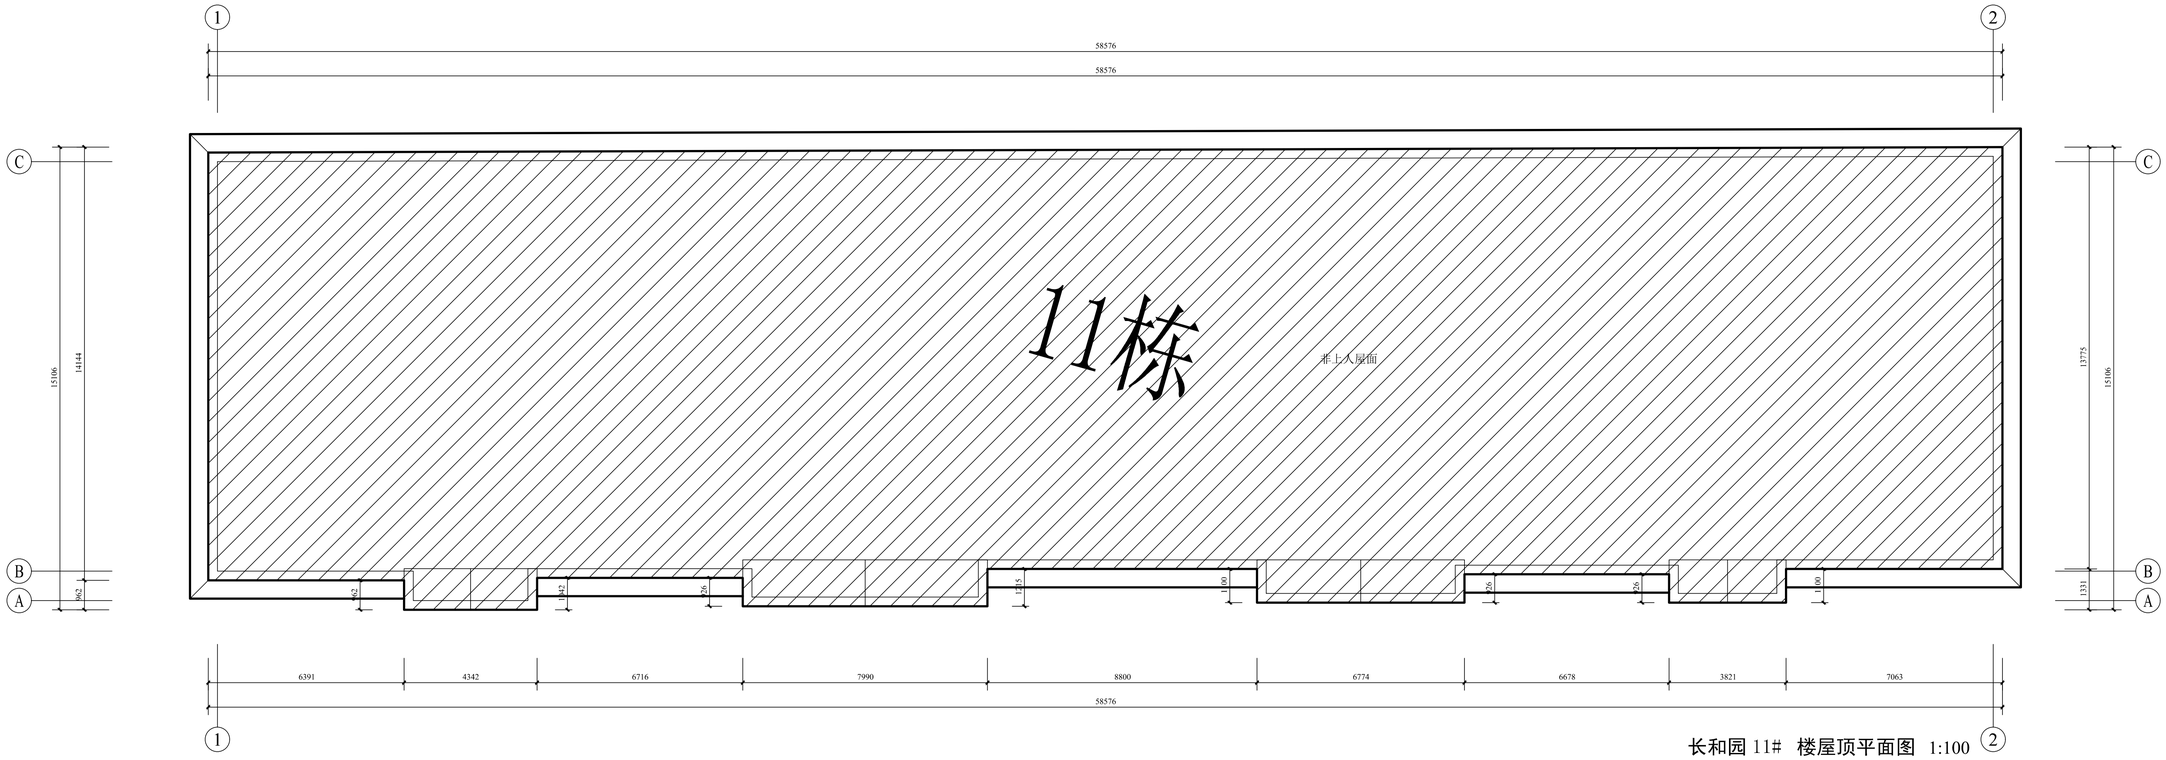

长和园 11# 楼屋顶平面图 1:100

屋面面积(约)：834.0

克拉玛依市建筑
规划设计院有限公司
KELAMAYI DESIGNING INSTITUTE LTD CO
FOR ARCHITECTURE & PLANNING

证书编号:道路(甲级) A165000870
建筑/市政 A265000877
规划 新自资规乙字：24650013

地址 ADDRESS	新疆克拉玛依市塔河路121号
邮政编码 POST CODE	834000
电子邮箱 E-mail	ksjy-kl@xj.cninfo.net
电话 TEL	(0990)6890463
传真 FAX	(0990)6237355

本 图 说 明
NOTES ON DRAWING

建设单位 CLIENT	克拉玛依市克拉玛依区住房和城乡建设局	
项目名称 PROJECT	克拉玛依市克拉玛依区老旧小区、街区改造项目（一期）-增补内容（一）	
子项名称 CHILD NAME	西月潭小区	
工程编号 PROJECT NO.	CS26012	
设计阶段 DESIGN PHASE	初步设计	
制图 DRAWN BY		
设计 DESIGNED BY		
专业负责 CHIEF		
校对 CHECKED BY		
审核 VERIFIED BY		
审定 APPROVED BY		
图纸名称 DRAWING TITLE	长和园11#楼屋顶平面图	
图纸编号 DRAWING NO.	建初-103	
日期 DATE	2026.03	

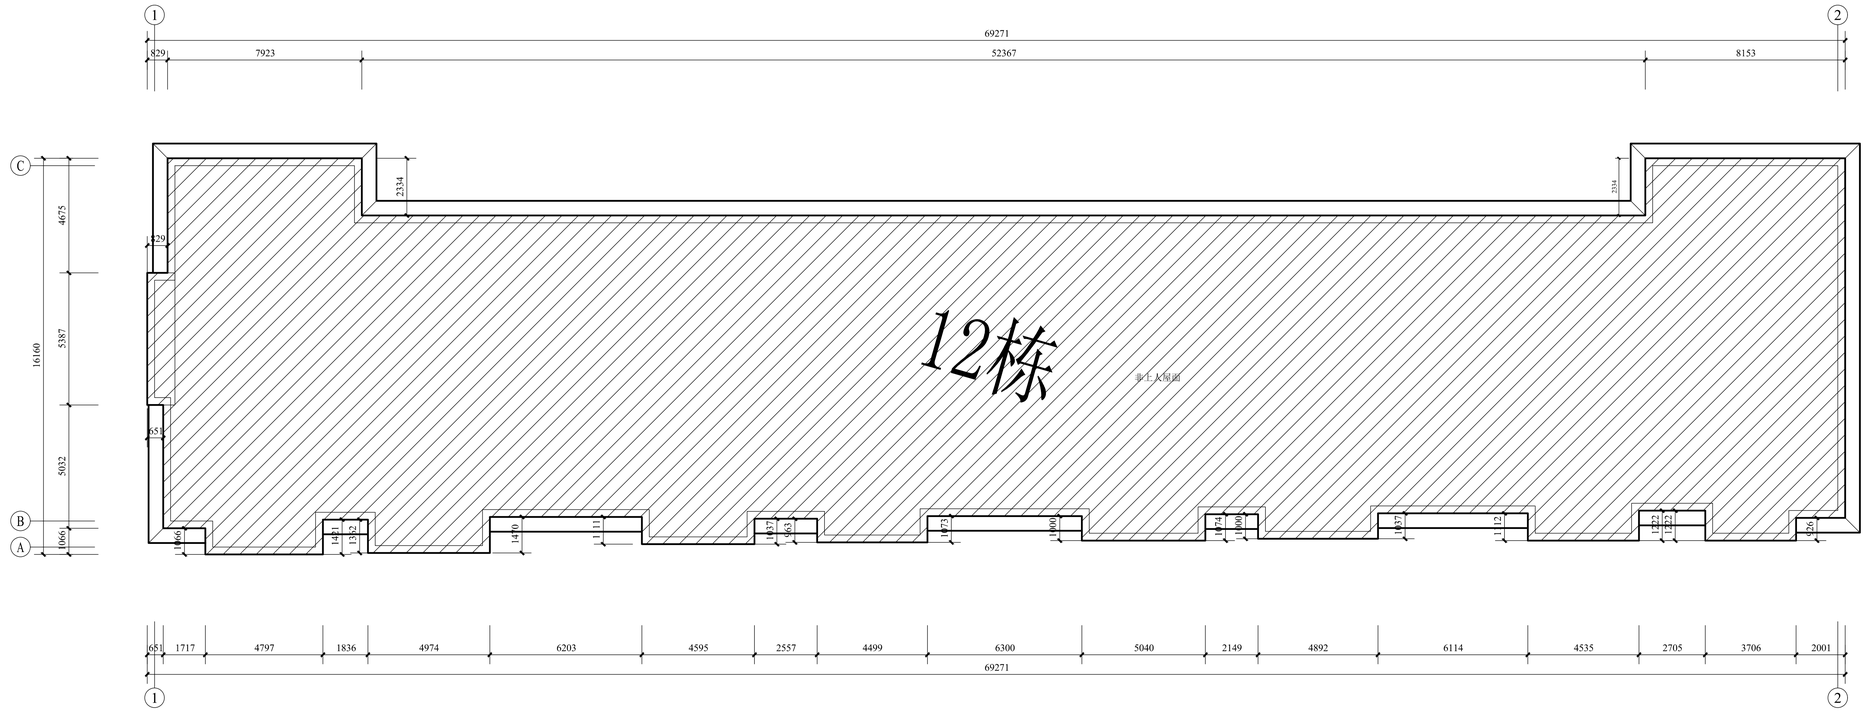

12栋

新上人屋面

长和园 12# 楼屋顶平面图 1:100

屋面面积(约)：925.0㎡

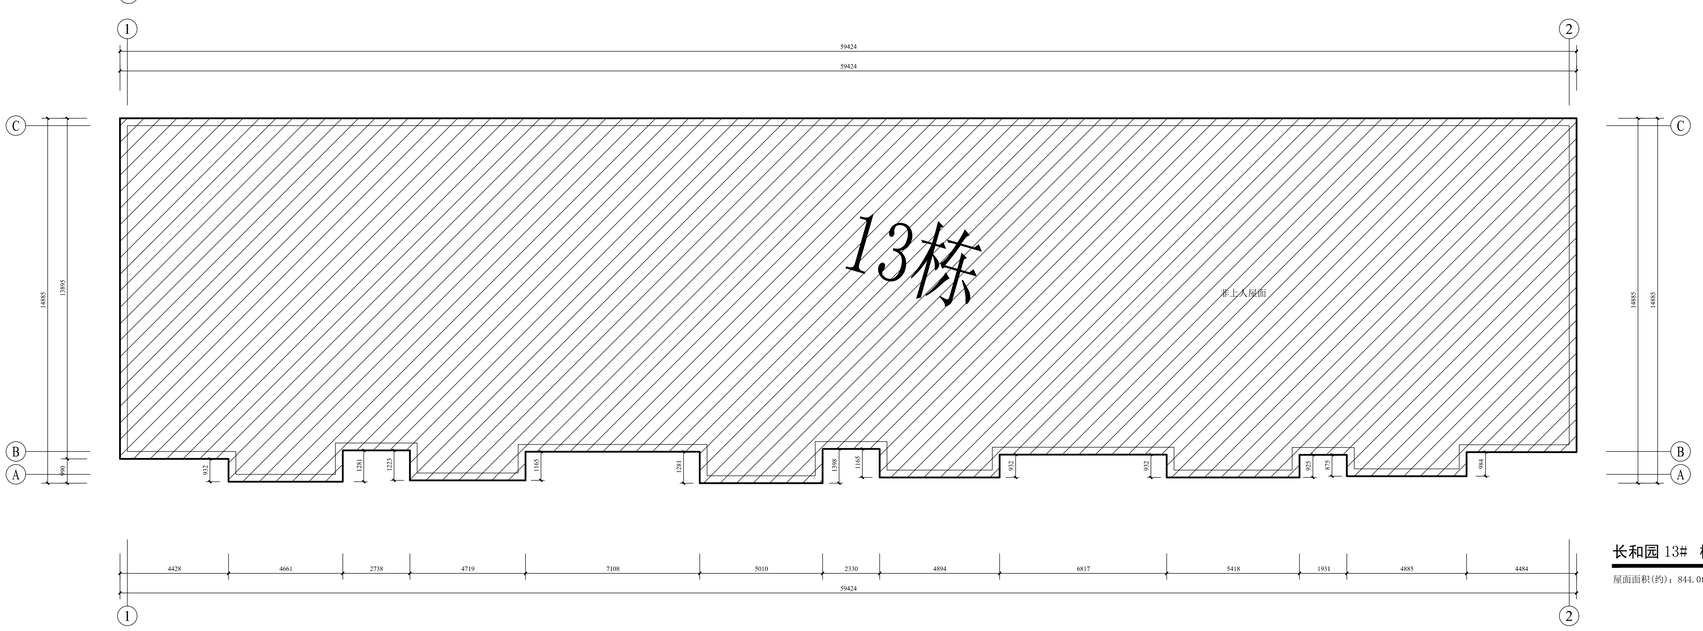

13栋

新上人屋面

长和园 13# 楼屋顶平面图 1:100

屋面面积(约)：844.0㎡

克拉玛依市建筑
规划设计院有限公司
KELAMAYI DESIGNING INSTITUTE LTD·CO
FOR ARCHITECTURE & PLANNING

证书编号:道路(甲级) A165000870
建筑/市政 A265000877
规划 新自资规乙字: 24650013

地址 ADDRESS	新疆克拉玛依市塔河路121号
邮政编码 POST CODE	834000
电子邮箱 E-mail	ksjy-kl@xj.cninfo.net
电话 TEL	(0990)6890463
传真 FAX	(0990)6237355

本 图 说 明
NOTES ON DRAWING

建设单位 CLIENT	克拉玛依市克拉玛依区住房和城乡建设局
项目名称 PROJECT	克拉玛依市克拉玛依区老旧小区、街区改造项目（一期）-塌补内容（一）
子项名称 CHILD NAME	西月潭小区
工程编号 PROJECT NO	GS26012
设计阶段 DESIGN PHASE	初步设计
制图 DRAWN BY	
设计 DESIGNED BY	
专业负责 CHIEF	
校对 CHECKED BY	
审核 VERIFIED BY	
审定 APPROVED BY	
图纸名称 DRAWING TITLE	长和园12#楼屋顶平面图 长和园13#楼屋顶平面图
图纸编号 DRAWING NO	建初-104
日期 DATE	2026.03

专业	姓名	签名	日期
建筑			
给排水			
电气			
结构			
专业	姓名	签名	日期

专业	实名	签名	日期
建筑			
结构			
给排水			

专业	实名	签名	日期
暖通			
电气			
总图			

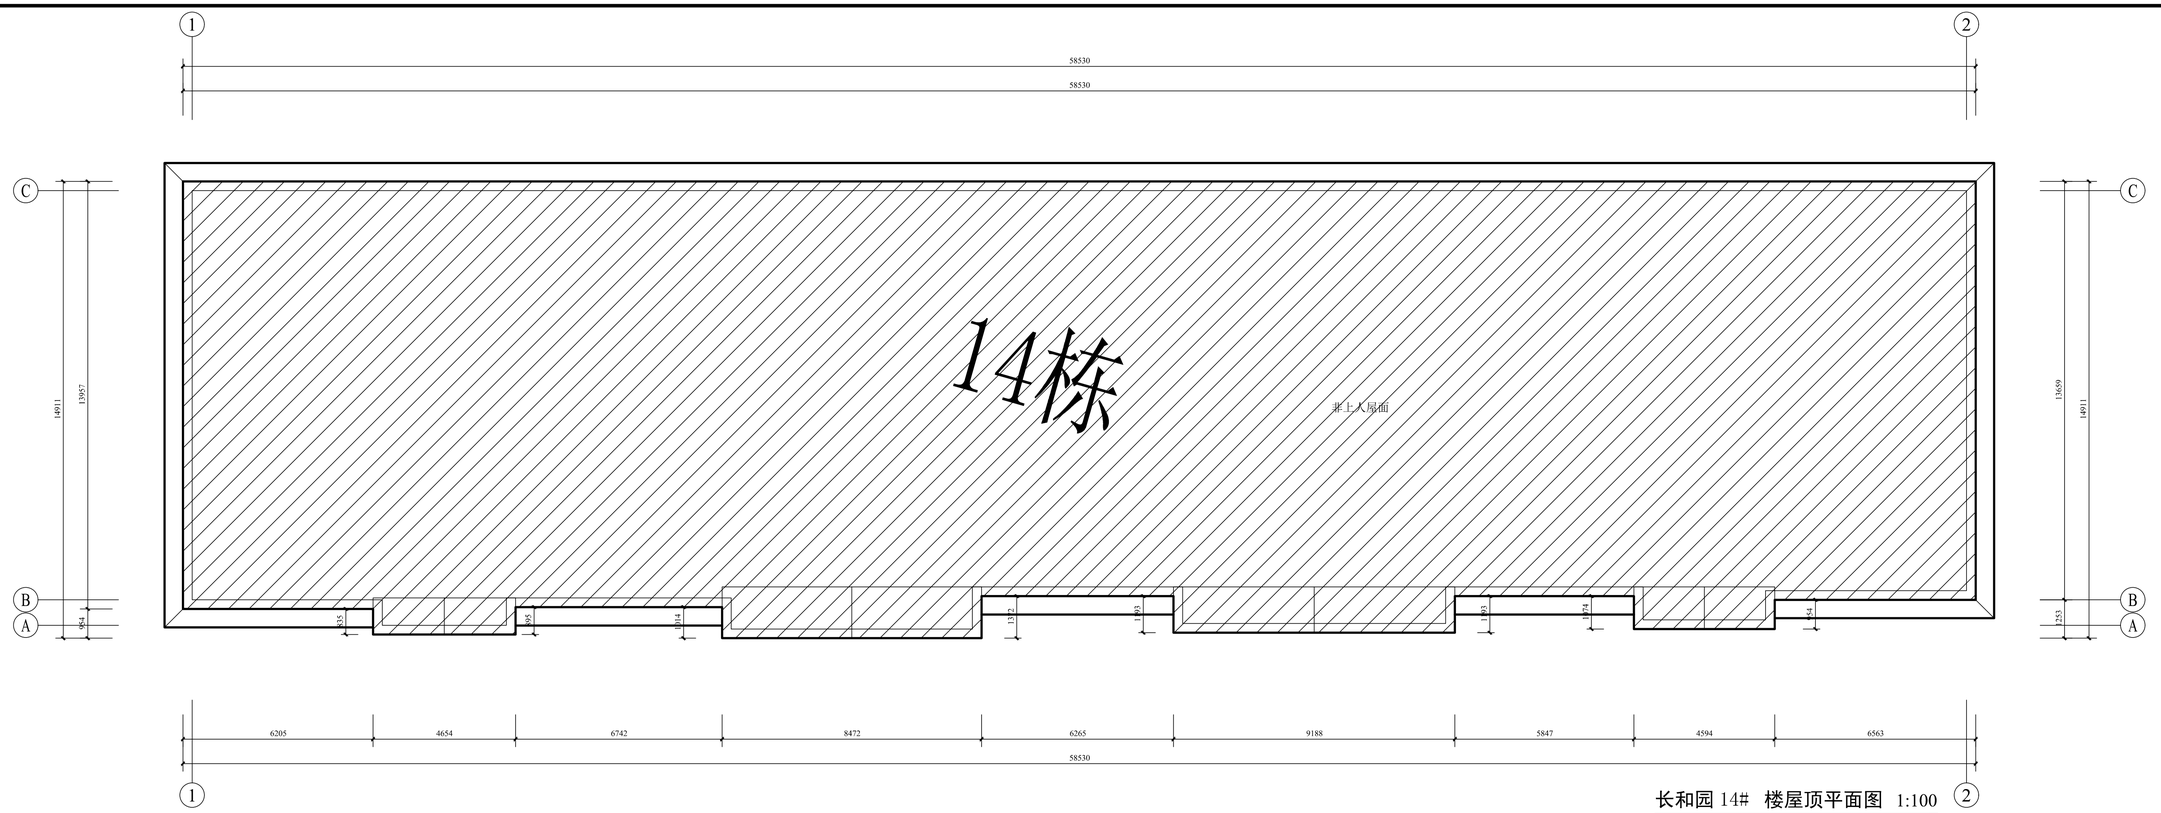

长和园 14# 楼屋顶平面图 1:100

屋面面积(约)：831.0㎡

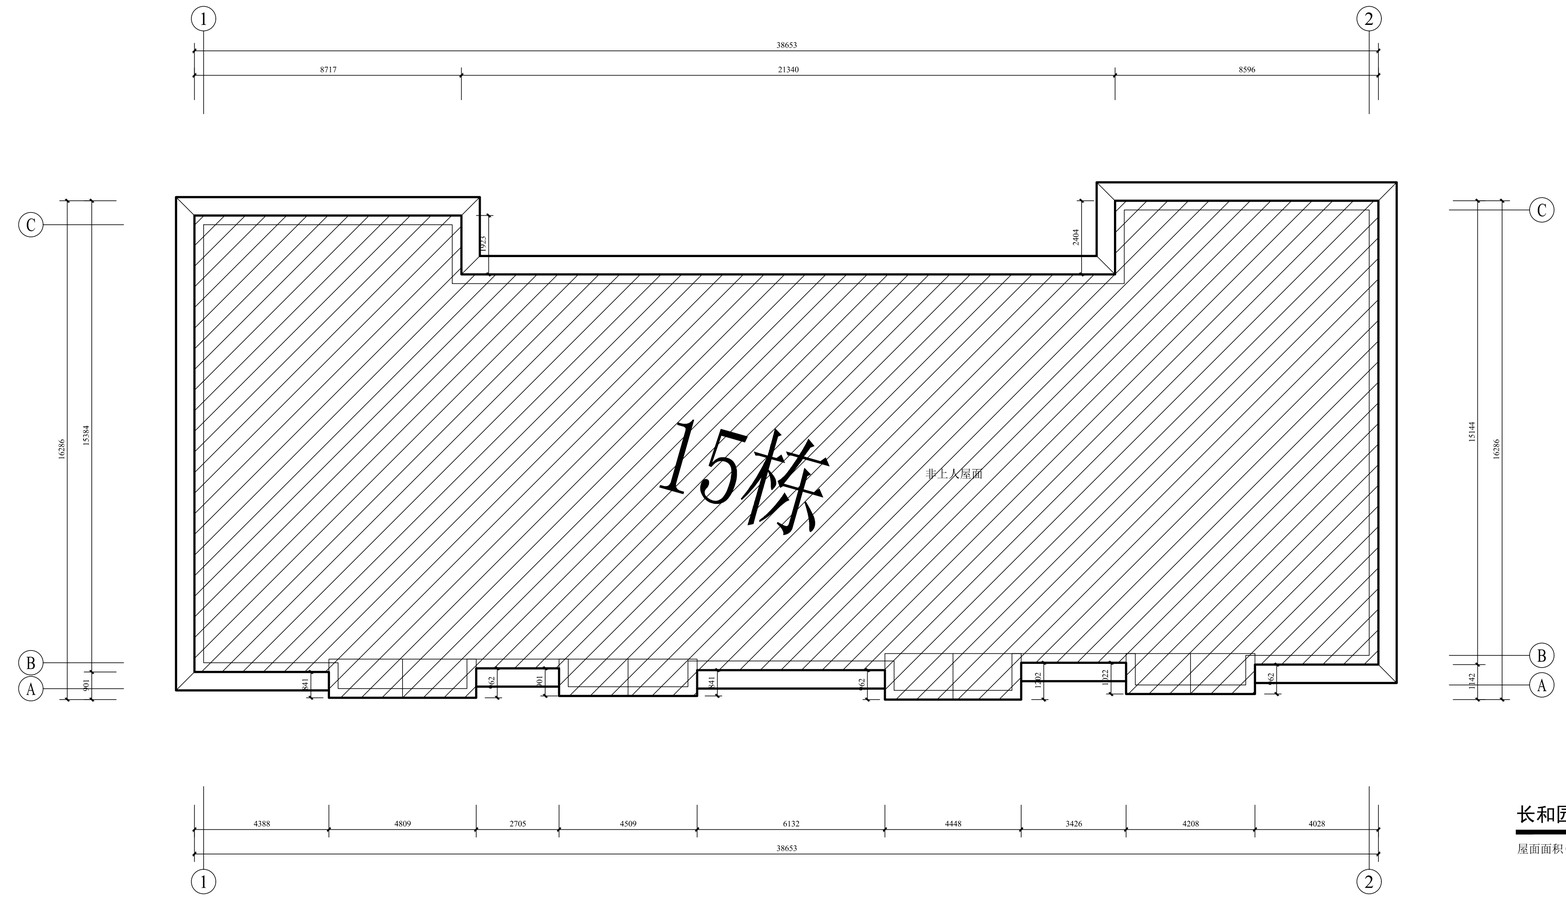

长和园 15# 楼屋顶平面图 1:100

屋面面积(约)：551.0㎡

克拉玛依市建筑
规划设计院有限公司
KELAMAYI DESIGNING INSTITUTE LTD CO
FOR ARCHITECTURE & PLANNING

证书编号:道路(甲级) A165000870
建筑/市政 A265000877
规划 新自资规乙字：2465013

地址 ADDRESS	新疆克拉玛依市塔河路121号
邮政编码 POST CODE	834000
电子邮箱 E-mail	ksjy-kl@xj.cninfo.net
电话 TEL	(0990)6890463
传真 FAX	(0990)6237355

本 图 说 明
NOTES ON DRAWING

建设单位 CLIENT	克拉玛依市克拉玛依区住房和城乡建设局
项目名称 PROJECT	克拉玛依市克拉玛依区老旧小区、街区改造项目（一期）-增补内容（一）
子项名称 CHILD NAME	西月潭小区
工程编号 PROJECT NO.	CS26012
设计阶段 DESIGN PHASE	初步设计
制图 DRAWN BY	
设计 DESIGNED BY	
专业负责 CHIEF	
校对 CHECKED BY	
审核 VERIFIED BY	
审定 APPROVED BY	
图纸名称 DRAWING TITLE	长和园14#楼屋顶平面图 长和园15#楼屋顶平面图
图纸编号 DRAWING NO.	建初-105
日期 DATE	2026.03

专业	姓名	签名	日期
建筑			
结构			
给排水			
暖通			
电气			

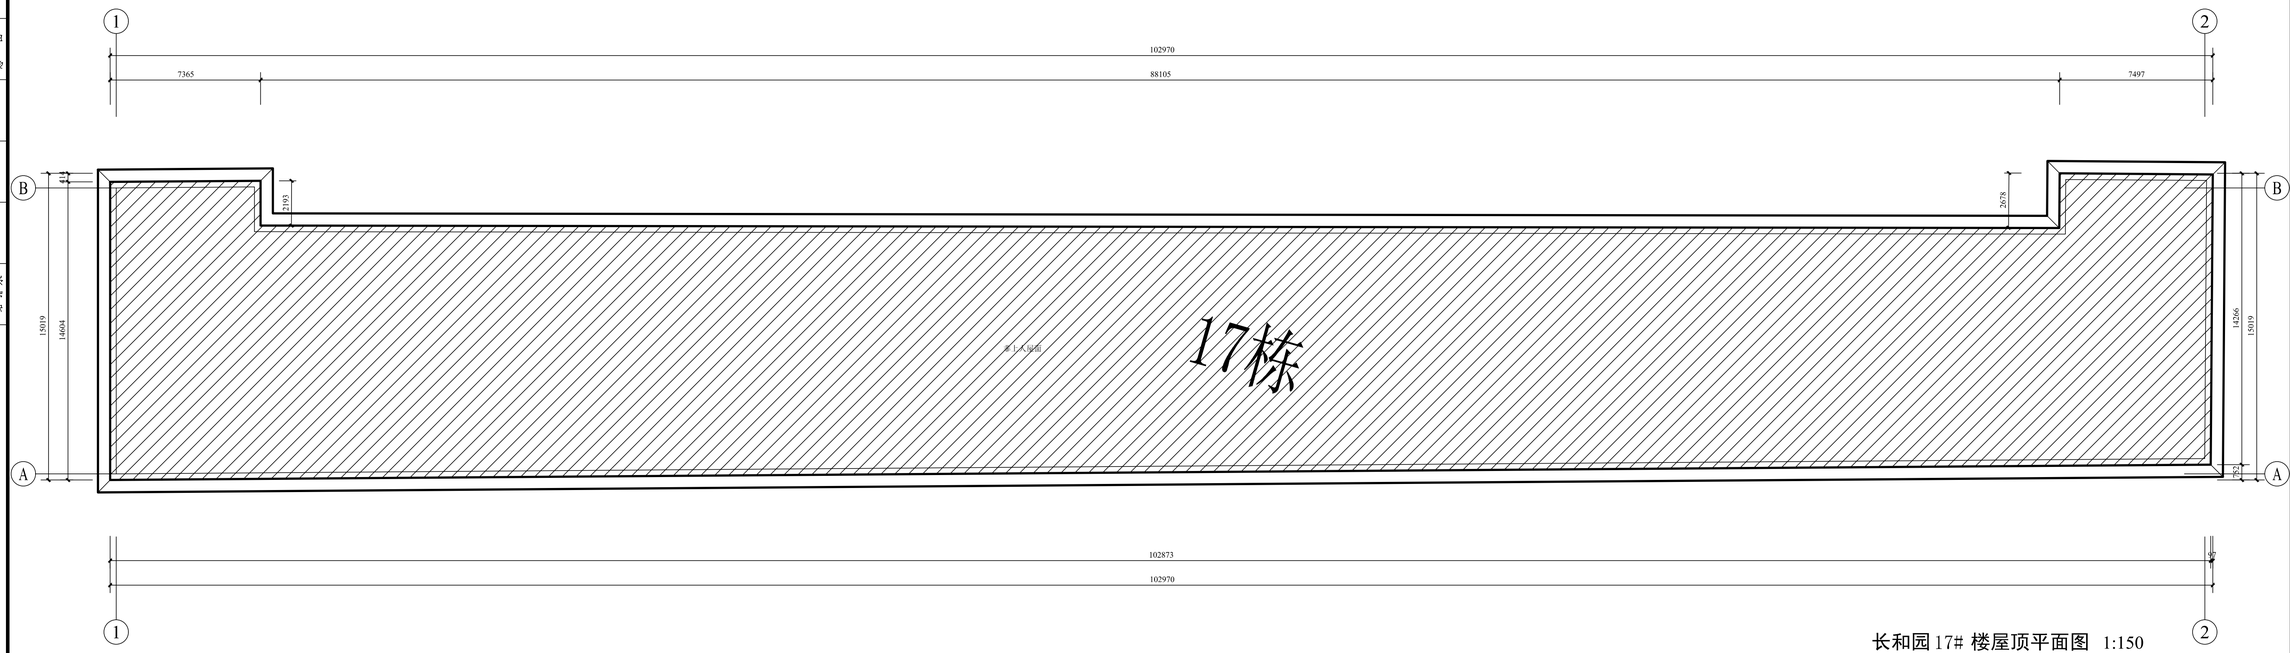

长和园17# 楼屋顶平面图 1:150

屋面面积(约)：1273.0㎡

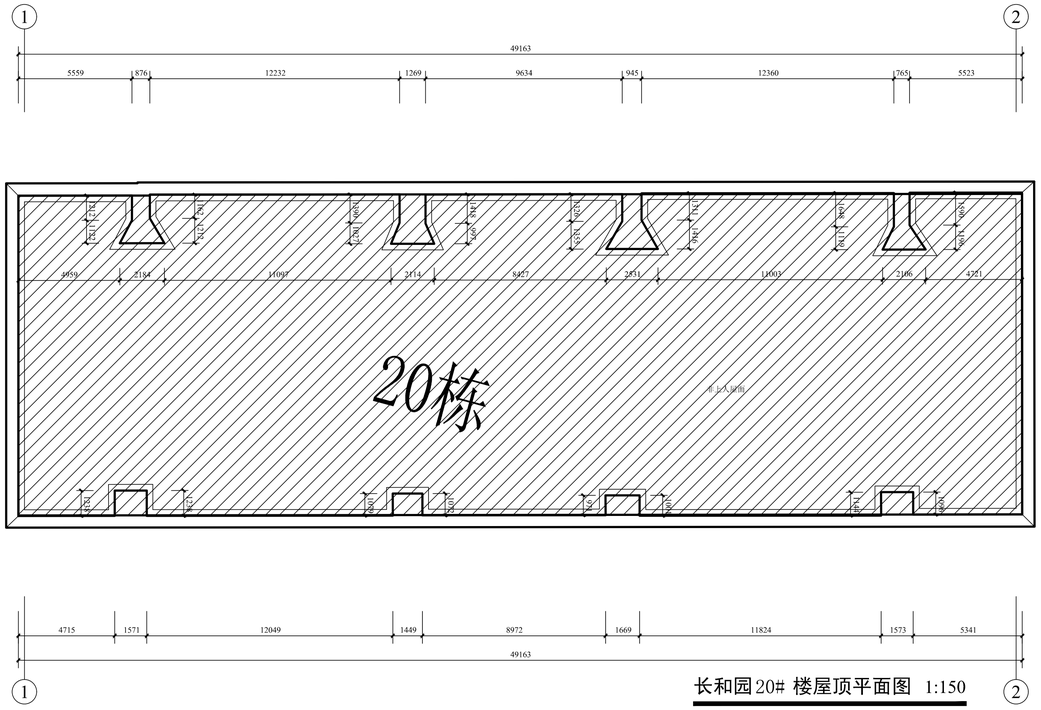

长和园20# 楼屋顶平面图 1:150

屋面面积(约)：754.0㎡

克拉玛依市建筑
规划设计院有限公司
KELAMAYI DESIGNING INSTITUTE LTD CO
FOR ARCHITECTURE & PLANNING

证书编号:道路(甲级) A165000870
建筑/市政 A265000877
规划 新自资规乙字：24650013

地址 ADDRESS	新疆克拉玛依市塔河路121号
邮政编码 POST CODE	834000
电子邮箱 E-mail	ksjy-kl@xj.cninfo.net
电话 TEL	(0990)6890463
传真 FAX	(0990)6237355

本 图 说 明
NOTES ON DRAWING

建设单位 CLIENT	克拉玛依市克拉玛依区住房和城乡建设局
项目名称 PROJECT	克拉玛依市克拉玛依区老旧小区、街区改造项目（一期）-增补内容（一）
子项名称 CHILD NAME	西月潭小区
工程编号 PROJECT NO.	CS26012
设计阶段 DESIGN PHASE	初步设计
制图 DRAWN BY	
设计 DESIGNED BY	
专业负责 CHIEF	
校对 CHECKED BY	
审核 VERIFIED BY	
审定 APPROVED BY	
图纸名称 DRAWING TITLE	长和园17#楼屋顶平面图 长和园20#楼屋顶平面图
图纸编号 DRAWING NO.	建初-106
日期 DATE	2026.03