初步设计

建设单位 CLIENT 白碱滩区住房和建设局

项目名称 PROJECT 克拉玛依市白碱滩区老旧街区改造项目（二期）
-中兴路街道东片区老旧小区改造项目

PRELIMINARY DESIGN

新疆建筑设计研究院股份有限公司
XINJIANG ARCHITECTURAL DESIGN INSTITUTE Co.,Ltd.
证书编号 CERTIFICATE NO. A165001822 证书级别 甲级 CERTIFICATE GRADE
新疆建筑设计研究院股份有限公司
证书编号：A165001822
级别：市政行业（给水工程、排水工程、热力工程、道路工程），建筑行业（建筑工程）；风景园林工程设计专项
有效期至2028年12月 工程设计文件专用章
新疆维吾尔自治区住房和城乡建设厅监制

工程编号 PROJECT NO. 档案编号 FILE NO. 出图日期 DATE 2026.08

地址 ADDRESS	中国新疆乌鲁木齐市光明路125号 125 Guangming Road , Urumqi, Xinjiang, P.R.China	邮政编码 POST CODE	830002	互联网址 WEB SITE	http://www.xadi.com.cn	电子邮箱 E-mail	xadi@vip.163.com	电话 TEL.	0086-0991-8869192	传真 FAX	0086-0991-8865683

初 步 设 计

PRELIMINARY DESIGN

建设单位 CLIENT 白碱滩区住房和建设局

项目名称 PROJECT 克拉玛依市白碱滩区老旧街区改造项目（二期）-中兴路街道东片区老旧小区改造项目

方案设计人 SCHEMATIC DESIGN 倪岩

建筑专业负责人 ARCHITECTURE CHIEF 倪岩

结构专业负责人 STRUCTURE CHIEF

暖通专业负责人 HVAC CHIEF

给排水专业负责人 W & W CHIEF

强电专业负责人 ELECTRIC CHIEF

弱电专业负责人 ELECTRIC CHIEF

项目负责人 CHIEF DESIGN MANAGER

院总建筑师 CHIEF ARCHITECT OF THE BRANCH

院总工程师 CHIEF ENGINEER OF THE BRANCH

院长 DEAN OF THE BRANCH

公司技术负责人 TECHNICAL OFFICER

公司法定代表人 LEGAL REPRESENTATIVE

新疆建筑设计研究院股份有限公司

XINJIANG ARCHITECTURAL DESIGN INSTITUTE Co.,Ltd.

证书编号 CERTIFICATE NO. A165001822 证书级别 甲级 CERTIFICATES GRADE A

新疆建筑设计研究院股份有限公司
证书编号:A165001822
甲级:市政行业（给水工程、排水工程、热力工程、道路工程）；建筑行业（建筑工程）；风景园林工程设计专项
有效期至2028年12月 工程设计文件专用章
新疆维吾尔自治区住房和城乡建设厅监制

工程编号 PROJECT NO.

档案编号 FILE NO.

出图日期 DATE 2026.08

总建筑面积 AREA		地上面积 UPPER AREA		建筑层数 NUMBER OF STORIES	地上层数 UPPER		建筑等级 BUILDING SCALE		设计使用年限 SERVICE YEARS		防火分类 FIREPROOF TYPE		建筑高度 BUILDING HEIGHT		结构类型 STRUCTURAL TYPE	
		地下面积 BASEMENT AREA			地下层数 BASEMENT											

新疆建筑设计研究院股份有限公司

工 程 设 计
资 质 证 书

证书编号：A165001822

有 效 期：至2028年12月22日

中华人民共和国住房和城乡建设部制

企 业 名 称 ：新疆建筑设计研究院股份有限公司

经 济 性 质 ：股份有限公司（非上市、国有控股）

资 质 等 级 ：市政行业（给水工程、排水工程、热力工程、道路工程）专业甲级；建筑行业（建筑工程）甲级；风景园林工程设计专项甲级。

可承担建筑装饰工程设计、建筑幕墙工程设计、轻型钢结构工程设计、建筑智能化系统设计、照明工程设计和消防设施工程设计相应范围的甲级专项工程设计业务。******

发证机关：

2024 年 02 月 07 日

No.AZ

新疆建筑设计研究院股份有限公司
证书编号：A165001822
甲级：市政行业（给水工程、排水工程、热力工程、道路工程）；建筑行业（建筑工程）；风景园林工程设计专项
有效期至2028年12月 工程设计文件专用章
新疆维吾尔自治区住房和城乡建设厅监制

新疆建筑设计研究院股份有限公司

企业名称	新疆建筑设计研究院股份有限公司		
详细地址	新疆乌鲁木齐市天山区光明路125号		
建立时间	1988年07月06日		
注册资本金	10531.8487万元人民币		
统一社会信用代码（或营业执照注册号）	91650100228665789O		
经济性质	股份有限公司（非上市、国有控股）		
证书编号	A165001822-10/1		
有效期	至2028年12月22日		
法定代表人	左涛	职务	党委书记、董事长
单位负责人	左涛	职务	党委书记、董事长
技术负责人	薛绍睿	职称或执业资格	正高级建筑师
备注：	曾用名：新疆维吾尔自治区建筑设计研究院 原企业名称：新疆建筑设计研究院有限公司 原发证日期：2009年05月31日 原资质证书编号：300103-j		

业务范围

市政行业（给水工程、排水工程、热力工程、道路工程）专业甲级；建筑行业（建筑工程）甲级；风景园林工程设计专项甲级。

可承担建筑装饰工程设计、建筑幕墙工程设计、轻型钢结构工程设计、建筑智能化系统设计、照明工程设计和消防设施工程设计相应范围的甲级专项工程设计业务。

******

本复印件仅限用于_____
工程项目：本复印件再次复印无效
新疆建筑设计研究院股份有限公司
年 月 日

发证机关：

2024 年 02 月 05日

No.AF 0493031

新疆建筑设计研究院股份有限公司
证书编号：A165001822
甲级：市政行业（给水工程、排水工程、热力工程、道路工程）；建筑行业（建筑工程）；风景园林工程设计专项
有效期至2028年12月 工程设计文件专用章
新疆维吾尔自治区住房和城乡建设厅监制

新疆建筑设计研究院股份有限公司

一 、工程概况：

1、 项目名称：克拉玛依市白碱滩区老旧街区改造项目（二期）

2、 子项名称：中兴路街道东片区老旧小区改造项目

3、 建设单位：白碱滩区住房和城乡建设局

4、 项目所在城镇：克拉玛依市

5、 建设地点：白碱滩区

6、 建筑性质：住宅建筑

7、 建筑概况（下述相关资料由建设单位提供）：

（1）

序号	社区	小区	具体楼栋	街道
1	北坡社区	北坡花园	33 栋、16 栋	中兴路街道
2	钻井社区	钻井花园	37 栋	
3	五亭社区	东亭花园	1~38 栋（7、8 包含平房）	
4	北盛社区	滨湖花园	1 栋~23 栋	
5		北盛花园	1 栋~25 栋	
6	远征社区	远征花园	41 栋（工行楼） 56 栋（建行楼）	
7	芙蓉社区	芙蓉花园	48 栋（建行楼）	

（2）结构形式：砖混结构

（3）建筑防火分类：多层民用建筑

（4）耐火等级：地上二级，地下一级

（5）原建筑做法表：

原屋面做法	1、空心板楼板 2、沥青隔气层 2 遍 3、散铺珍珠岩上部洒水拍实，找坡 2%（最薄处 130） 4、30mm 厚 150 号细石混凝土找平层，上刷冷底子油一遍 5、两毡三油防水层（上嵌沙砾一层）
原建筑外墙做法	建筑外墙为 490mm 厚、370mm 厚 75 号红砖

8、 建筑节能设计气候分区：严寒(C)区

9、 本次改造内容：

（1）建筑单体外墙面节能保温、防水设计

（2）更换建筑单体楼梯间外窗

（3）更换建筑单体单元门

（4）建筑楼梯间墙面粉刷

（5）屋面防水及保温改造

10、 改造后屋面防水等级：二级，外墙防水等级：二级。

11、 本次改造设计不包括抗震加固、内部消防改造及住宅节能改造。

12、维修的原则是：在已有的现状条件下，以确保不破坏原有建筑的结构安全性为前提，根据建设单位委托书要求对原有住宅进行外墙、屋面维修改，以满足日常生活要求。

二、设计依据：

1、 由建设单位提供的设计委托书、初步设计文件；

2、 《房屋建筑制图统一标准》GB/T50001-2017；

3、 《建筑制图标准》GB/T50104-2010；

4、 《民用建筑设计统一标准》GB50352-2019；

5、 《建筑设计防火规范》GB50016-2014；(2018 年版)

6、 《建筑内部装修设计防火规范》GB50222-2017；

7、 《屋面工程技术规范》 GB50345-2012

8、 《建筑工程设计文件编制深度规定（2016 年版）

9、 《外墙外保温工程技术标准》 JGJ144-2019

10、 《岩棉薄抹灰外墙外保温工程技术标准》JGJ/T 480-2019

11、 《建筑外墙外保温防火隔离带技术规程》JGJ 289-2012

12、 《既有居住建筑节能改造技术规程》 JGJ/T 129-2012

13、 《外墙保温用锚栓》 JG/T366-2012

14、 《既有建筑维护与改造通用规范》 GB55022-2021

15、 《建筑节能与可再生能源利用通用规范》 GB55015-2021

16、 《民用建筑通用规范》 GB 55031-2022

17、 《建筑与市政工程无障碍通用规范》 GB 55019-2021

18、 《建筑与市政工程防水通用规范》 GB 55030-2022

19、 《建筑防火通用规范》 GB 55037-2022

20、 《保温装饰一体板应用技术标准》 XJJ113—2019

21、 《新疆维吾尔自治区城镇老旧小区改造工程建设技术导则》

22、 《外墙外保温薄抹灰系统应用技术规程》 XJJ037-2018

23、 《建筑环境通用规范》GB55037-2022

24、 《新疆维吾尔自治区建筑外保温系统材料应用防火暂行规定》 新公消[2018]8 号文；

25、 国标图集《既有建筑节能改造》16J908-7

26、 建科[2021]11#文》关于发布《新疆维吾尔自治区建筑外保温技术和产品推广、限制和禁止使用目录》的通知

27、 国家和自治区现行相关地方、行业法规、规定、规范

三、施工图基本说明：

1、图例：以国家制图规范为准，特殊图例见各图纸图例表示。

2、图纸单位：总平面图尺寸为“米”，其他图纸尺寸为“毫米”，标高为“米”。

3、施工图纸修改：设计人有权在委托方认可的条件下对施工图进行修改。

4、施工图等效文件：施工图交底纪录，施工图变更纪录。

5、施工图中的平、立、剖面图及节点详图等使用时应以所注尺寸为准，不能直接以图纸比例量度测算。

6、所有与工艺、公用设备相关的预留洞、预埋件、管道等必须与相关的工艺、设备工种的图纸密切配合。

7、除本图已作详细表述外，屋面、吊顶、地面、砌体、幕墙、门窗、内外装饰等单项工程的建筑用料、规格，施工要求尚应符合现行的国家或地方各项设计和施工验收规范。

8、本套施工图中若有未详尽表述之处，不得擅自施工，应与设计方配合提出方案后方可施工；如遇尺寸不交圈处，请及时与设计人联系，协商解决，不得擅自施工。

9、本施工图设计说明，仅适用于本院所承担的设计范围。

10、本工程施工时如图纸尺寸、标高与实际尺寸不符时，应以建筑物实际情况为准。

11、凡本设计文件未涉及施工、设备运转、预防生产事故、保障人员安全等事宜，应严格按照国家、地方及行业标准、法规、规范、规定等相关条文执行。

四、外墙改造：

1、外墙保温材料：

（1）建筑首层（或建筑物突出部分平台上的第一层）外墙，保温材料为 100 厚热固复合聚苯乙烯泡沫保温板，燃烧性能 B1 级，密度 40kg/m³，导热系数≤0.039W/(m·K)。

（2）二层及以上外墙，保温材料为 100 厚模塑聚苯板（EPS），燃烧性能 B1 级，密度≥22kg/m³， 导热系数≤0.039W/(m·K)。

新疆建筑设计研究院股份有限公司
证书编号:A165001822
甲级:市政行业（给水工程、排水工程、热力工程、道路工程）；建筑行业（建筑工程）；风景园林工程设计专项
有效期至2028年12月
项目负责人
新疆维吾尔自治区住房和城乡建设厅监制
施工图设计文件专用章

新疆建筑设计研究院股份有限公司

XADI/QD-7.5.3.1-17 B/0

新疆建筑设计研究院股份有限公司
XINJIANG ARCHITECTURAL DESIGN INSTITUTE Co.,Ltd.

证书编号 CERTIFICATE NO. A165001822
证书级别 甲级 CERTIFICATED GRADE A

本图说明 NOTES ON DRAWING

注册师章 RE. ENGINEER SEAL

版本编号 EDITION NO.	第一版
设计阶段 DESIGN PHASE	初步设计阶段
制图 DRAWN BY	
设计 DESIGNED BY	
专业负责 CHIEF	
校对 CHECKED BY	
审核 VERIFIED BY	
审定 APPROVED BY	
项目负责人 PROJECT MANAGER	
电话	
建设单位 CLIENT	白碱滩区住房和建设局
项目名称 PROJECT	克拉玛依市白碱滩区老旧街区改造项目（二期）
子项名称 SUBITEM	中兴路街道东片区老旧小区改造项目
图名 DRAWING TITLE	工程概况一
工程编号 PROJECT NO.	
档案编号 FILE NO.	
图纸编号 DRAWING NO.	说明— 01页
日期 DATE	2026.08

（3）外墙防火隔离带，保温材料为 300 宽*100 厚气凝胶改性无机石墨聚苯板，燃烧性能 A 级，密度≥130kg/m³，导热系数：0.040W/(m·K)。 与墙面进行全面积粘贴并加倍机械锚固，做法祥 16J908-7 第 42 页。材料需满足《建筑外墙外保温防火隔离带技术规程》JGJ 289-2012 相关要求。

（4）当住宅一层、二层为商业服务网点时（设置在住宅建筑的首层或首层及二层，每个分隔单元建筑面积不大于 300 ㎡的商店、邮政所、储蓄所、理发店等小型营业性用房。），商业服务网点外墙外保温材料为 100 厚增强覆面岩棉保温板(不得采用裸板)，密度 100Kg/m3,导热系数 0.040K[W/m.K]，燃烧性能等级 A 级，修正系数 1.2；酸度系数≥1.8,岩棉板应选用垂摆法竖丝岩棉板，其参数性能应满足《建筑外墙外保温岩棉制品》（GB/T25975-2018）、《外墙外保温薄抹灰系统应用技术规程》 XJJ037-2018 及（新公消【2018】8 号）的各项性能指标。外墙采用增强覆面岩棉保温板时，可不设防火隔离带。

除商业服务网点外墙外，其余住宅楼层外墙外保温材料为 100 厚模塑聚苯板（EPS），燃烧性能 B1 级。

（5）当住宅一层、二层为除商业服务网点其他功能时，建筑所有外墙外保温材料为 100 厚增强覆面岩棉保温板(不得采用裸板)，密度 100Kg/m3,导热系数 0.040K[W/m.K]，燃烧性能等级 A 级，修正系数 1.2；酸度系数≥1.8,岩棉板应选用垂摆法竖丝岩棉板，其参数性能应满足《建筑外墙外保温岩棉制品》（GB/T25975-2018）、《外墙外保温薄抹灰系统应用技术规程》 XJJ037-2018 及（新公消【2018】8 号）的各项性能指标。外墙采用增强覆面岩棉保温板时，可不设防火隔离带。

2、外墙做法：铲除原建筑外墙饰面层至结构，增设外墙保温及真石漆饰面，做法详新 22J01-B-20 页-33（外涂-03 砖）。

（1）砌体墙

（2）10 厚 DW M20 防水砂浆找平层

（3）保温层（保温层与墙面全面积粘贴）

（4）首层：抹面抗裂砂浆找平层，中间压入耐碱玻璃纤维网布（2 道）+钢丝网（1 道）

标准层：抹面抗裂砂浆找平层，中间压入耐碱玻璃纤维网布（1 道）

（5）填补缝隙，局部普通腻子磨平

（6）辊、刷或喷涂底层涂料

（7）喷主层涂料

（8）涂饰面层涂料（透明）

（9）涂饰第二遍面层涂料（透明）

（10）罩面涂料一遍

3、原建筑住户自行封闭室外阳台及一层住户自建小院外墙铲除原建筑外墙饰面层至结构，增设真石漆饰面，做法详新 22J01-B-18 页-30（外涂-03 砖/无温）

（1）砌体墙

（2）抹面抗裂砂浆找平层，中间压入耐碱玻璃纤维网布（首层 2 道）

（5）填补缝隙，局部普通腻子磨平

（6）辊、刷或喷涂底层涂料

（7）喷主层涂料

（8）涂饰面层涂料（透明）

（9）涂饰第二遍面层涂料（透明）

（10）罩面涂料一遍

4、外墙现状有保温时，对外墙涂料进行清除至原抹面层，对原抹面层进行修复，原抹面层应洁净、坚实、平整，原保温板材与基层之间的拉伸粘接强度应进行现场拉拔实验，且应满足《外墙外保温薄抹灰系统应用技术规程》 XJJ037-2018 相关要求后， 重新做饰面层。

6、沿每层楼板位置设置宽度不小于 300mm 的 A 级气凝胶改性无机石墨聚苯板防火隔离带，并与墙面进行全面积粘贴，锚栓 3 个/m，做法详 16J908-7-42。

7、当外墙原有住户抽油烟机排风管及热水器排气管影响保温层施工时，应对排风管按原有材质、原有形式进行加长处理，排风管不得埋入外墙保温层中。安装应满足《家用燃气快速热水器》GB6932-2015、《吸油烟机及其他烹饪烟气吸排装置》GB/T 17713-2022 等国家、行业相关要求。

8、外墙相关节点做法

（1）窗口节点构造：16J908-7-14-①②⑤

（2）外墙转角构造：16J908-7-7-①②③④

（3）勒角：新 22J03-J13-01

（4）女儿墙和挑檐：16J908-7-35-①②③

（5）凸窗窗口构造：16J908-7-36-①②

（6）金属窗台板：10J121-H-5，材质：2mm 厚不锈钢

（7）阳台保温构造：16J908-7-38-①②

（8）变形缝：16J908-7-39-①②

（9）塑料滴水线、分隔缝、转角件：10J121-H-12

（10）空调机隔板、穿墙管、雨水管：16J908-7-37-①②③④

5、注意事项：

（1）外墙节能改造应满足《外墙外保温工程技术标准》 JGJ144-2019、《既有建筑节能改造》16J908-7、《外墙外保温建筑构造》10J121、新 22J03《外装修》，《外墙外保温薄抹灰系统应用技术规程》XJJ037-2018、《既有居住建筑节能改造技术规程》JGJ/T 129-2012、《建筑外墙外保温防火隔离带技术规程》JGJ 289-2012、 新公消[2018]8 号文中关于外墙外保温薄抹灰系统中材料性能、设计与施工、外墙外保温构造和技术等相关要求，数据如有不一致处，以标准较高者执行。

（2）外墙节能改造前，在对基层墙体状况进行查勘的基础上，对原基层墙体由于拆除、冻害、析盐或侵蚀产生的损害应予以修复，油渍应进行清洗，涂料面层应清除，起鼓开裂的砂浆应清除，不平的表面应抹平，损坏的砖或砌块应更换，缺损的孔洞应填补密实。基层墙体墙面与胶粘剂的拉伸粘接强度应不低于 0.30MPa，且粘结面开脱面积积不应大于 50%，拉拔方法见《外墙外保温工程技术规程》JGJ14-2004 中附承 B-1。对外墙面层为涂料、外墙漆的外墙面其面层应清除干净。填补的砂浆厚度大于 30mm 时，需增加Φ4@200 的钢筋网片，并与结构主体可靠连接，工程量现场确认。

（3）挑檐、雨棚、空调板等外凸构件均做 30 厚构造保温。

（4）外墙保温必须满足《克拉玛依市房屋建筑外墙外保温工程抗风技术措施规定(试行)》要求。

（5）外墙保温系统与基层墙体采用粘锚结合方式，每平方米锚固点不应少于 8 个，锚固点应规则分散分布，且应符合《外墙保温用锚栓》JG/T 366-2012 的相关要求。

（6）耐碱玻纤网性能指标应能满足《外墙外保温薄抹灰系统应用技术规程》XJJ037-2018 中 4.2.12 条相关要求。

（7）外保温工程施工前，空调、窗护栏、雨水管线等附着物应拆除，并妥善保管，墙面上雨水管卡、进户管线等应重新安装完毕，并预留出保温层的厚度。附着在外墙的线路应拆移，改装完成。外墙施工时，对现有摄像头及住户外窗，做成品保护，施工完毕后清洗，工程量现场确认。

（8）女儿墙压顶、挑檐、窗上下口、装饰线条底部、雨篷底面均必须做滴水线或鹰嘴线。

（9）本工程室外部分在节能保温及管道安装破坏的部位，需重新施工或者有损坏脱落需修补完善处按下列做法恢复,工程量现场确认。

a、室外台阶做法：新 22J01-A06 页-03-混凝土台阶

b、散水做法：新 22J01-A13-01-混凝土散水，散水宽度 1000。

6、外墙外保温施工时，如有与原施工蓝图不一致处，需恢复同原施工做法，以确保安全为主，现场应根据实际情况进行施工。

7、外墙现状有保温时，对外墙涂料进行清除至原抹面层，对原抹面层进行修复，原抹面层应洁净、坚实、平整，原保温板材与基层之间的拉伸粘接强度应进行现场拉拔实验，且应满足《外墙外保温薄抹灰系统应用技术规程》 XJJ037-2018 相关要求后， 重新做饰面层。

五、单元出入口无障碍设计

本工程主入口设置 1：20 缓坡，做法详新 22J01-A-11 页-石坡-01。

新疆建筑设计研究院股份有限公司
证书编号:A165001822
甲级:市政行业（给水工程、排水工程、热力工程、道路工程）；建筑行业（建筑工程）；风景园林工程设计专项
有效期至2028年12月
工程设计文件专用章
新疆维吾尔自治区住房和城乡建设厅监制

注册师章 RE. ENGINEER SEAL	
版本编号 EDITION NO.	第一版
设计阶段 DESIGN PHASE	初步设计阶段
制图 DRAWN BY	
设计 DESIGNED BY	
专业负责 CHIEF	
校对 CHECKED BY	
审核 VERIFIED BY	
项目负责人 PROJECT MANAGER	
业主 CLIENT	克拉玛依市白碱滩区住房和建设局
项目名称 PROJECT	克拉玛依市白碱滩区中兴路街区改造项目（二期）
子项名称 SUBITEM	中兴路街道东片区老旧小区改造项目
图名 DRAWING TITLE	工程概况二
工程编号 PROJECT NO.	
档案编号 FILE NO.	
图纸编号 DRAWING NO.	说明一 02页
日期 DATE	2026.08

六、屋面改造：

1、屋面保温、防水材料：

（1）屋面保温：150 厚模塑聚苯板（EPS）双层铺设，燃烧性能 B1 级，密度≥22kg/m³，导热系数≤0.039W/(m·K)。

（2）屋面防火隔离带：保温材料为 500 宽*150 厚气凝胶改性无机石墨聚苯板，燃烧性能 A 级，密度≥130kg/mm³，导热系数：0.04W/(m·K)。材料需满足《建筑外墙外保温防火隔离带技术规程》JGJ 289-2012 相关要求。

（3）防水材料：CPS 反应粘结型高分子膜基湿铺防水卷材，详《新 26XJ015》。

2、屋面做法：

（1）5mm 厚抗裂砂浆挂网格布保护层

（2）1.5 厚 CPS 反应粘结型高分子膜基湿铺防水卷材

（3）30 厚 C25 细石混凝土找平层

（4）水泥珍珠岩找 2%坡，最薄处 30 厚，材料密度 350Kg/㎥.

（5）保温层

（6）1.5 厚 CPS 反应粘结型高分子膜基湿铺防水卷材

（7）20 厚 1:3 水泥砂浆找平层

（8）拆除原屋面做法至结构层，清理干净。

3、阳台底板、顶板为 100 厚保温。

4、女儿墙与屋面交接处，屋面上人孔与屋面交接处 500mm 宽范围内，采用 150 厚气凝胶改性无机石墨聚苯板做防火隔离带。

5、屋面相关节点做法

（1）坡屋面保温构造：16J908-7-74-①②

（2）女儿墙天沟、檐口：16J908-7-75-①②③④

（3）女儿墙出水口、溢水口、出屋面管道：16J908-7-76-①②③④

（4）平屋面出入口、水落口：16J908-7-77-①②③

（6）屋面变形缝：16J908-7-79-②

（7）屋面检修孔：新 22J02-A34

（8）女儿墙泛水：新 22J02-A28

（9）屋面避雷带、避雷针基座、天沟避雷带、反梁过水口：新 22J02-A40

（10）女儿墙破损严重需进行加固，女儿墙加固做法：新 22G06-E5-3

（11）当原排水系统影响保温层施工或原有排水系统破损无法使用时，雨水口临近女儿墙：新 22J02-E16，外排水构件组合：新 22J02-E17，材质为钢质，

6、本次设计只对屋面保温防水进行改造，对原排水形式不做修改，排水方式按原设计施工。

7、屋面保温防水施工时，如有与原施工蓝图不一致处，需恢复同原施工蓝图一致。以确保安全为主，现场应根据实际情况进行施工。

8、防水保温是否更换需更具现场情况经由建设单位确认后决定。

七、外门窗改造

1、门窗改造及选型

（1）外窗：拆除原建筑楼梯间外窗，更换为塑料框 75 系列（5+14A+4+14A+4Low-E），传热系数 1.5W/(m2·K)，气密性不低于 7 级；水密性不低于 4 级；空气隔声性能不应低于《建筑门窗空气声隔声性能分级及检测方法》（GB/T8485-2008）规定的 6 级，抗风压等级不应低于 5 级；采光性能不应低于《建筑外窗采光性能分级及检测方法》（GB/T11976-2015）规定的 4 级。

（2）单元门：拆除原单元门，更换为四防保温门(带对讲功能、带闭门器防冷风渗透)，传热系数 1.5W/(m2·K)。

2、更换外窗构造做法详 16J908-7-58-④。

3、门窗玻璃的选用应遵照《建筑玻璃应用技术规程》JGJ113-2015 和《建筑安全玻璃管理规定》发改运行[200312116 号。下列部位应采用安全玻璃：

（1）7 层及 7 层以上建筑物外开窗(应有加强牢固窗扇，防止脱落的措施)；

（2）面积大于 1.5 平米的窗玻璃或玻璃底边离最终装饰面小于 500mm 的落地窗；

（3）楼梯、阳台、平台走廊的栏板和中庭内栏板；

（4）建筑物的出入口、门厅等部位；

（5）易遭受撞击、冲击而造成人体伤害的其它部位；

（6）倾斜装配窗、各类天棚（含天窗、采光顶）、吊顶；

（7）易遭受撞击、冲击而造成人体伤害的其它部位。

4、门窗立面均表示洞口尺寸，门窗加工尺寸要按照装修面厚度由承包商予以调整。

5、门窗选料，颜色，玻璃见《门窗表》附注或立面图，各类门窗的断面构造、技术要求等应按或不低于全国通用标准或地区通用标准，并按要求配齐五金零件。由生产厂家提供的加工图纸，按设计要求配齐五金零件，经设计人员认可后方可施工。

6、外窗外侧防护栏因保温工程拆除的，均应按原样恢复或根据具体情况更换成防盗护栏。

7、注意事项

（1）需要拆换的门窗应当结合实际需经现场确认，门窗工程施工前应核实现场实际洞口尺寸，并结合现状门窗样式对具体尺寸进行二次设计，二次设计时，由门窗厂家根据现状绘制门窗大样图纸，并与设计院确认，应明确具体的材料及型号，安装时应确保门窗固定扇上的横挡窗料距地面满足 900mm 的安全要求，若低于 900mm 的应增设防护栏（防护栏具体做法详参新 22J03-C24），窗原则上居外立口安装，且外窗均为内开。

（2）原有门窗更换拆卸时应注意保护原有内檐装修和原门窗洞口内的构件，对损坏部分进行加固修缮。

（3）门窗、装饰窗扇均应在施工前提供样品，经相关管理部门、建设单位及设计人确认后方可加工安装。

（4）门窗洞口尺寸、个数以实测为准，门窗是否更换需更具现场情况经由建设单位确认后决定。

8、本次设计在建筑沿外墙的每个防火分区在对应消防救援操作面范围内设置消防救援窗口消防救援口的净高度和净宽度均不小于 1 米,下沿距室内地面不大于 1.2 米，间距不大于 20 米，当利用门时，净宽度不小于 0.8m，消防救援口应易于从室内和室外打开或破拆，采用玻璃窗时，玻璃应为安全玻璃，，消防救援口应设置可在室内和室外识别的永久性明显标志。

八、建筑楼梯间墙面粉刷

1、铲除原建筑楼梯间及地下室部分内墙饰面至结构层，公共楼梯间粉刷包括楼梯间梯段下部区域、楼梯阿四周内墙面及顶部刷无机涂料(燃烧性能 A 级),施工前需将原饰面层清除至原墙体基层，内墙面具体做法详新 22J01-D11-内涂 01（无机涂料），楼梯间顶棚刷无机涂料(燃烧性能 A 级),具体做法详新 22J01-E06-涂棚 01（无机涂料顶棚）。

2、楼梯间中线缆、门牌、电箱等影响粉刷施工需临时拆除后恢复，或由施工单位视现场情况进行处理，工程量现场确认。

3.一层楼梯靠墙一侧增设扶手，做法详 22J04-2-E01-4。

九、建筑消防专篇：

1、本工程为多层民用建筑，建筑总高度小于 27m,执行《建筑设计防火规范》GB50016-2014（2018 版）

2、本工程为既有建筑单体节能改造，与周边建筑的防火间距满足要求。

3、本项目使用功能为住宅，根据《建筑设计防火规范》(GB50016-2014)2018 版第 6.7.5 条要求，建筑高度不大于 27m 时，保温材料的燃烧性能不应低于 B2 级。建筑首层（或建筑物突出部分平台上的第一层）外墙，保温材料为 100 厚热固复合聚苯乙烯板(燃烧性能 B1 级。二层及以上外墙，保温材料为 100 厚模塑聚苯板（EPS）燃烧性能 B1 级。

5、建筑外墙沿每层设置宽度不小于 300mm 的气凝胶改性无机石墨聚苯板(燃烧性能 A 级)防火隔离带。

6、女儿墙与屋面交接处，屋面上人孔与屋面交接处 500mm 宽范围内，采用 150 厚气凝胶改性无机石墨聚苯板(燃烧性能 A 级)做防火隔离带。

7、防火隔离带需满足《建筑外墙外保温防火隔离带技术规程》JGJ 289-2012 相关要求。

新疆建筑设计研究院股份有限公司
证书编号:A165001822
甲级：市政行业（给水工程、排水工程、热力工程、道路工程）；
建筑行业（建筑工程）；风景园林工程设计专项
有效期至2028年12月 工程设计文件专用章
新弧维吾尔自治区住房和城乡建设厅监制

XADI/QD-7.5.3.1-17 B/0
新疆建筑设计研究院股份有限公司
XINJIANG ARCHITECTURAL DESIGN INSTITUTE Co.,Ltd.
证书编号 CERTIFICATE NO. A165001822
证书级别 甲级 CERTIFICATED GRADE A

本图说明 NOTES ON DRAWING

注册师章 RE. ENGINEER SEAL

版本编号 EDITION NO.	第一版
设计阶段 DESIGN PHASE	初步设计阶段
制图 DRAWN BY	
设计 DESIGNED BY	
专业负责 CHIEF	电话
校对 CHECKED BY	
审核 VERIFIED BY	
项目负责人 PROJECT MANAGER	电话
建设单位 CLIENT	克拉玛依市白碱滩区住房和建设局
项目名称 PROJECT TITLE	克拉玛依市白碱滩区老旧街区改造项目（二期）
分项名称 SUBITEM	中兴路街道东片区老旧小区改造项目
图名 DRAWING TITLE	工程概况三
工程编号 PROJECT NO.	
档案编号 FILE NO.	
图纸编号 DRAWING NO.	说明一 03页
日期 DATE	2026.08

8、外墙外保温薄抹灰工程选用的保温材料燃烧性能等级不应低于 B1 级。当选用 B1 级的保温材料时，首层防护层厚度不应小于 15mm，其他层防护厚度不应小于 5mm。

十、其它：

1. 施工过程中应严格遵守国家、自治区有关施工及验收规范，各工种间要认真对图。按图施工，如图纸有错、漏、碰、缺，应及时与设计单位协商后再行施工。外装修做法应由有资质的专业装修单位及专业公司提供大样并配合施工，并应满足安全、防火规范及使用要求。

2. 在进行各种面层、垫层、基层施工时，必须严格按照国家颁布的建筑施工及验收规范进行施工。各种材料混合、交替使用时应在施工前做相容性试验，确认没有问题后方可施工。

3. 装饰、装修材料如油漆、涂料等需做样板，经建设单位及设计单位同意后方可施工。结构胶和密封胶应在有效期内使用；施工方应与保温材料等专业厂家协调施工，留好预埋件，按照有关施工及验收规范执行。

5. 所有轻质材料做的外墙线脚均不能做为踩踏面，其耐久性、安全性、构造连接方式及构造大样由相关厂商负责；房屋保温工程完工交付及使用时，甲方应向使用者明示外墙线脚、室外窗台面均不能做为踩踏面。

6. 施工单位在安装保温墙板时，应预先对所安装保温墙板进行预排，无问题方可施工。如遇问题应同建设单位、监理单位、设计单位协商、协调后再行安装施工。

7. 本设计对既有建筑进行外保温、防水设计，门窗更换，其余部分均不涉及。在进行外墙施工中，对原有建筑的装饰、装修、水、电、暖等的损坏、修复，建设单位应根据实际情况进行考虑；施工单位在施工中不应破坏建筑主体结构。保温施工中、完工后均不得对现有消防设施、人员疏散设施等产生影响，保温施工中、完工后均不得对疏散门、疏散通道尺寸产生影响（均应保证相关设计规范的要求）。凡上人屋面、阳台栏杆（栏板）及其它临空部位因本次节能改造造成的防护高度不足的，建设方应按现行规范加高防护设施高度至规范要求的安全高度：栏杆高度不应低于 120m（有可踏面时，高度从可踏面算起）；同时应保证栏杆、栏板的坚固和耐久性。

8. 本施工图未尽事宜按国家标准及有关施工验收规范和产品生产厂家的技术要求进行施工，或在施工前与设计单位共同协商解决。

9. 本套图中所有平、立面图均由现场测绘绘制，施工时如现场与图纸有出入应及时通知设计单位做相应调整，不得擅自处理。

10. 施工中，构件采用吊、拼、钉、锚、焊、等方式时，必须以保证安全为前提。

11. 若现状建筑女儿墙上有接闪带，建筑外立面工程完工后，应重新设接闪带与原接闪网可靠连接。

12.本次改造设计不包含居民自建部分。

13.外墙有通讯线路，将外墙已建的通讯线进行规整，做法如下：

（1）新建金属线槽（100mmX500mm）沿墙敷设，敷设路劲尽量与原有通讯线路一致。

（2）将外墙已建的通讯线敷设于本次新建的金属线槽内。

（3）各种管道线路不得穿越或敷设于保温材料内部。

14. 阳台住户自行封闭的，封闭材料重量不得大于 1.0KN/M，如不满足要求，需按原始状态恢复。

15. 一层窗户防护栏拆除后，待保温施工完毕后，按原装恢复。

新疆建筑设计研究院股份有限公司
证书编号:A165001822
甲级：市政行业（给水工程、排水工程、热力工程、道路工程）；建筑行业（建筑工程）；风景园林工程设计专项
有效期至2028年12月 工程设计文件专用章
新疆维吾尔自治区住房和城乡建设厅监制

新疆建筑设计研究院股份有限公司
XINJIANG ARCHITECTURAL DESIGN INSTITUTE Co.,Ltd.
证书编号 CERTIFICATE NO. A165001822
证书级别 甲级 CERTIFICATED GRADE A

本图说明 NOTES ON DRAWING

注册师章 RE. ENGINEER SEAL

版本编号 EDITION NO.	第一版
设计阶段 DESIGN PHASE	初步设计阶段
制图 DRAWN BY	
设计 DESIGNED BY	
专业负责 CHIEF	
电话	
校对 CHECKED BY	
审核 VERIFIED BY	
项目负责人	
电话	
建设单位 CLIENT	乌鲁木齐市白碱滩区住房和建设局
项目名称 PROJECT	乌鲁木齐市白碱滩区中兴路街区改造项目（二期）
分项目名称 SUBITEM	中兴路街道东片区老旧小区改造项目
图名 DRAWING TITLE	工程概况四
工程编号 PROJECT NO.	
档案编号 FILE NO.	
图纸编号 DRAWING NO.	说明一 04页
日期 DATE	2026.08

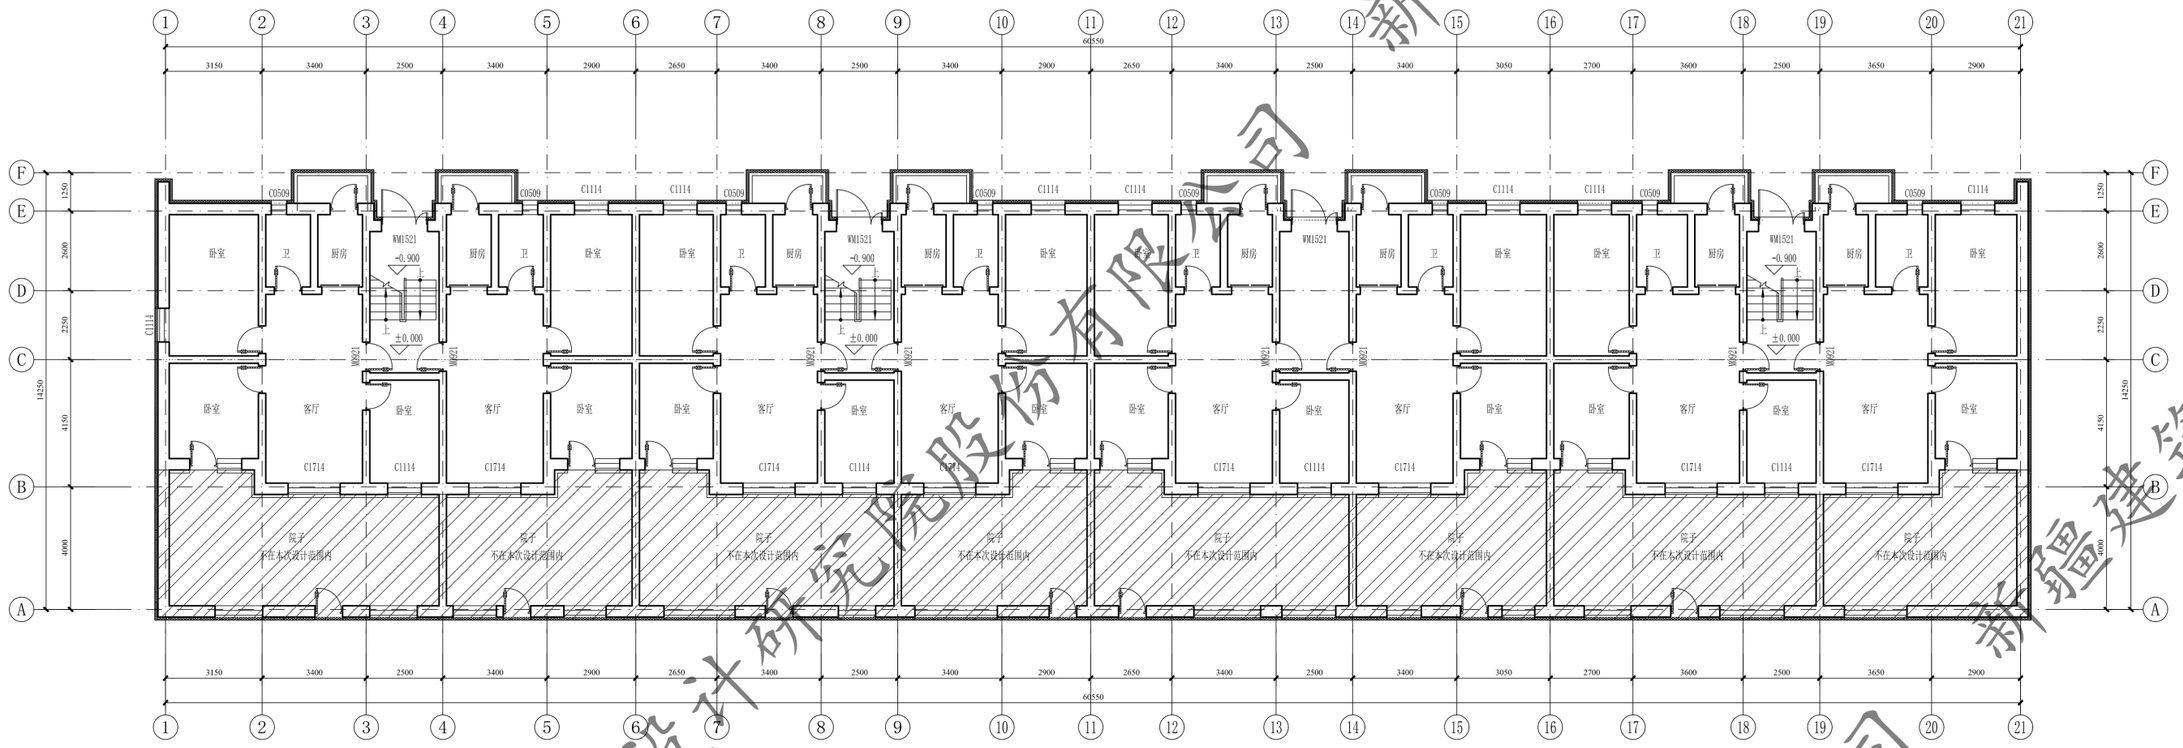

16# 一层平面图 1:100

本层建筑面积：856.79㎡

总建筑面积：3331.11㎡

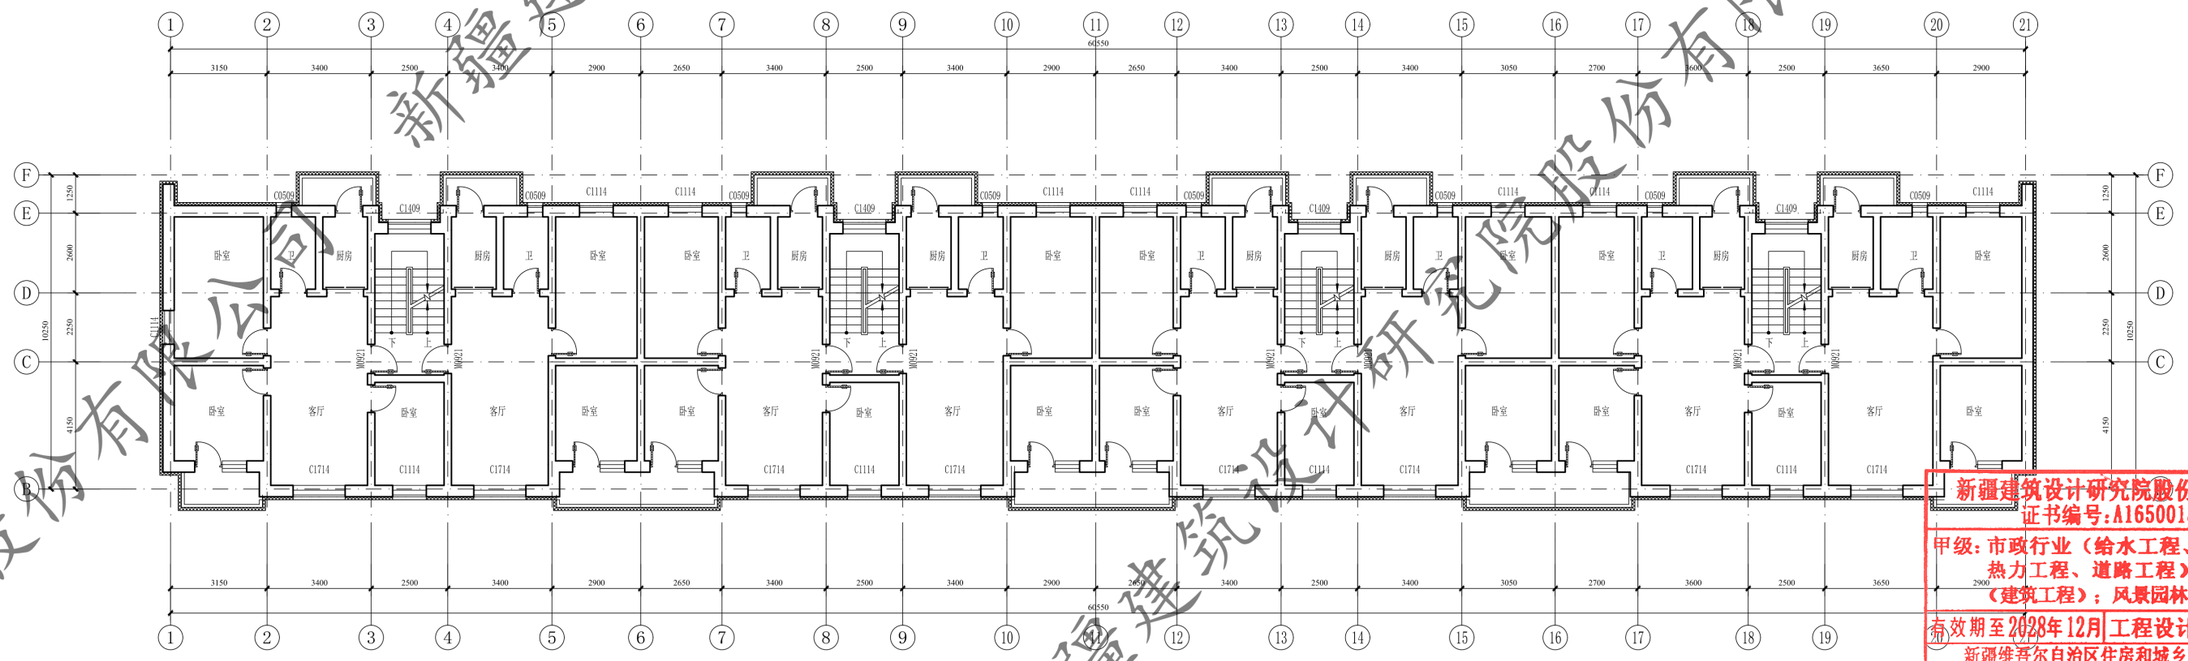

16# 二至五层平面图 1:100

本层建筑面积：618.58㎡

新疆建筑设计研究院股份有限公司
证书编号:A165001822
甲级：市政行业（给水工程、排水工程、热力工程、道路工程）；建筑行业（建筑工程）；风景园林工程设计专项
有效期至2028年12月 工程设计文件专用章
新疆维吾尔自治区住房和城乡建设厅监制

XAD1/QD-7.5.3.1-17 B/0

新疆建筑设计研究院股份有限公司
XINJIANG ARCHITECTURAL DESIGN INSTITUTE Co.,Ltd.

证书编号 CERTIFICATE NO. A165001822
证书级别 甲级 CERTIFICATED GRADE A

本图说明 NOTES ON DRAWING

注册师章 RE. ENGINEER SEAL

版本编号 EDITION NO.		第一版
设计阶段 DESIGN PHASE		初步设计
制图 DRAWN BY	帕合尔丁	
设计 DESIGNED BY	帕合尔丁	
专业负责 CHIEF	倪吉	
电话		
校对 CHECKED BY	倪吉	
审核 VERIFIED BY	吴磊	
审定 APPROVED BY		
项目负责人 PROJECT MANAGER	刘坤	
项目名称 PROJECT	乌鲁木齐依市白碱滩区老旧小区改造项目（二期）	
子项名称 SUBITEM	中兴路街道东片区老旧小区改造项目	
图名 DRAWING TITLE	北坡花园16#楼 一层平面图 二至五层平面图	
工程编号 PROJECT NO.		
档案编号 FILE NO.		
图纸编号 DRAWING NO.	北坡花园 建初-01页	
日期 DATE	2026.08	

新疆建筑设计研究院股份有限公司

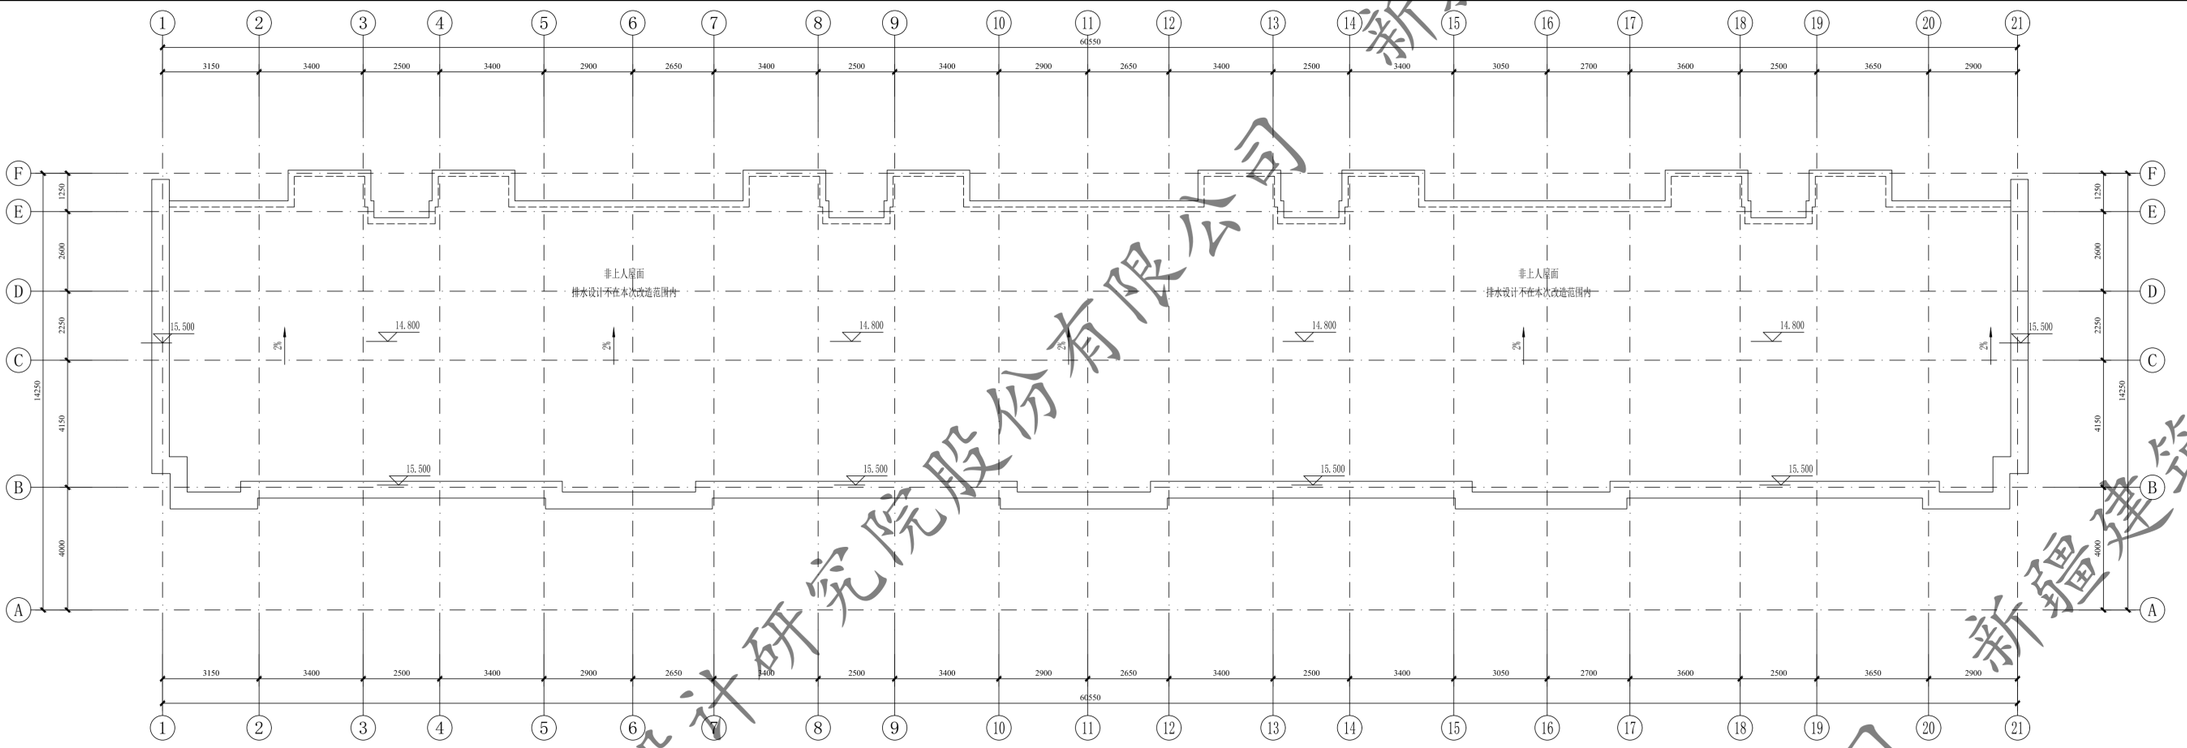

16# 屋顶平面图 1:100

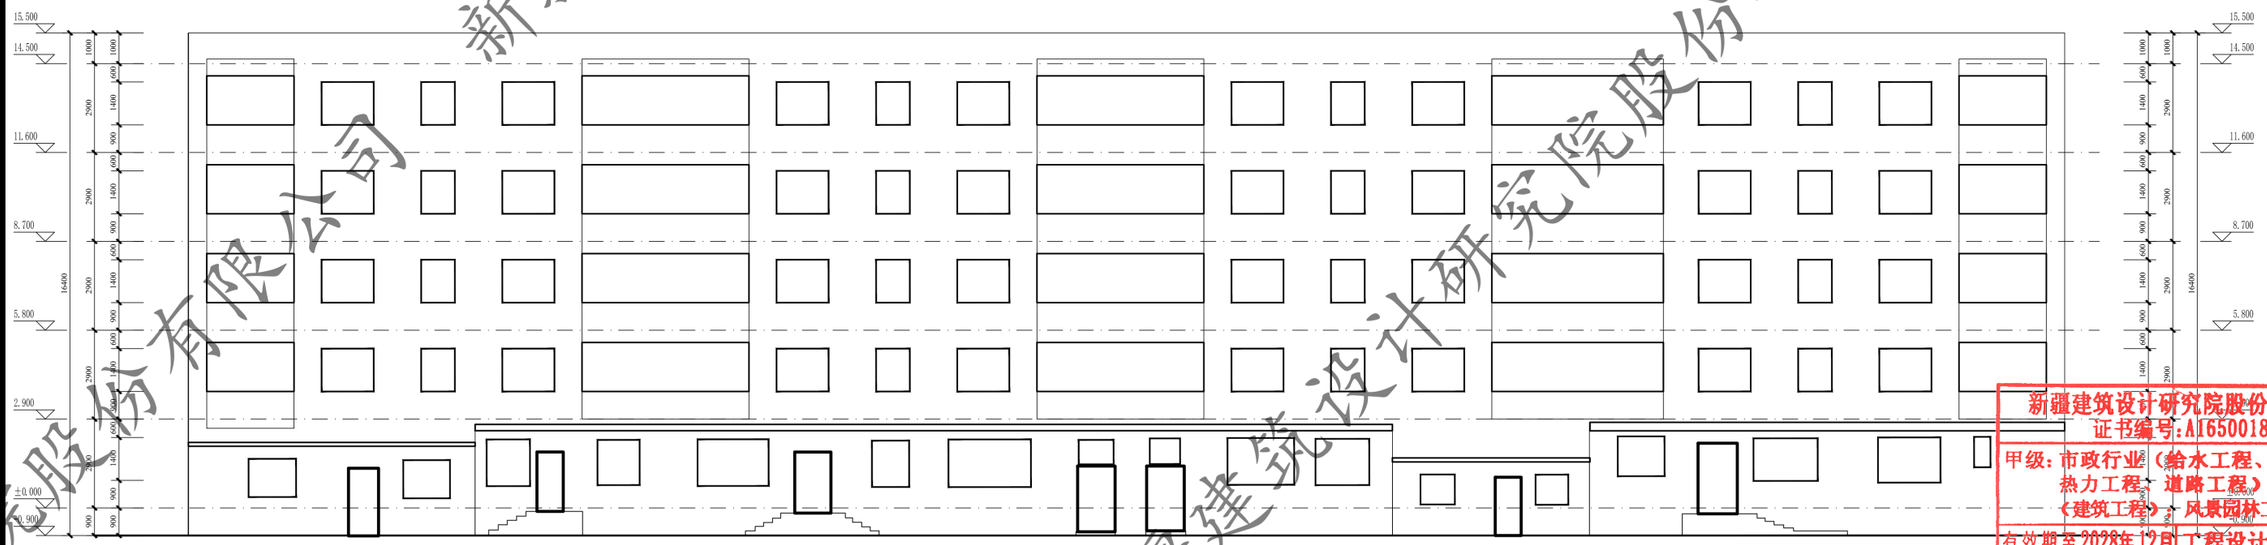

16# 1~21轴南立面图 1:100

新疆建筑设计研究院股份有限公司
证书编号:A165001822
甲级:市政行业(给水工程、排水工程、热力工程、道路工程);建筑行业(建筑工程)、风景园林工程设计专项
有效期至2028年12月 工程设计文件专用章
新疆维吾尔自治区住房和城乡建设厅监制

XAD1/QD-7.5.3.1-17 B/0

新疆建筑设计研究院股份有限公司
XINJIANG ARCHITECTURAL DESIGN INSTITUTE Co.,Ltd.

证书编号 CERTIFICATE NO. A165001822
证书级别 甲级 CERTIFICATED GRADE A

本图说明 NOTES ON DRAWING

注册师章 RE. ENGINEER SEAL

版本编号 EDITION NO.		第一版
设计阶段 DESIGN PHASE		初步设计
制图 DRAWN BY	帕合尔丁	
设计 DESIGNED BY	帕合尔丁	
专业负责 CHIEF	倪岩	
	电话	
校对 CHECKED BY	倪岩	
审核 VERIFIED BY	吴磊	
项目负责人	刘坤	
	电话	
建设单位 CLIENT	新疆维吾尔自治区住房和建设局	
项目名称 SUBITEM	克拉玛依市白碱滩区老旧小区改造项目（二期）	
子项名称 SUBITEM	中兴路街道东片区老旧小区改造项目	
图名 DRAWING TITLE	北坡花园16#楼屋顶平面图 1~21轴南立面图	
工程编号 PROJECT NO.		
档案编号 FILE NO.		
图纸编号 DRAWING NO.	北坡花园 建初-02页	
日期 DATE	2026.08	

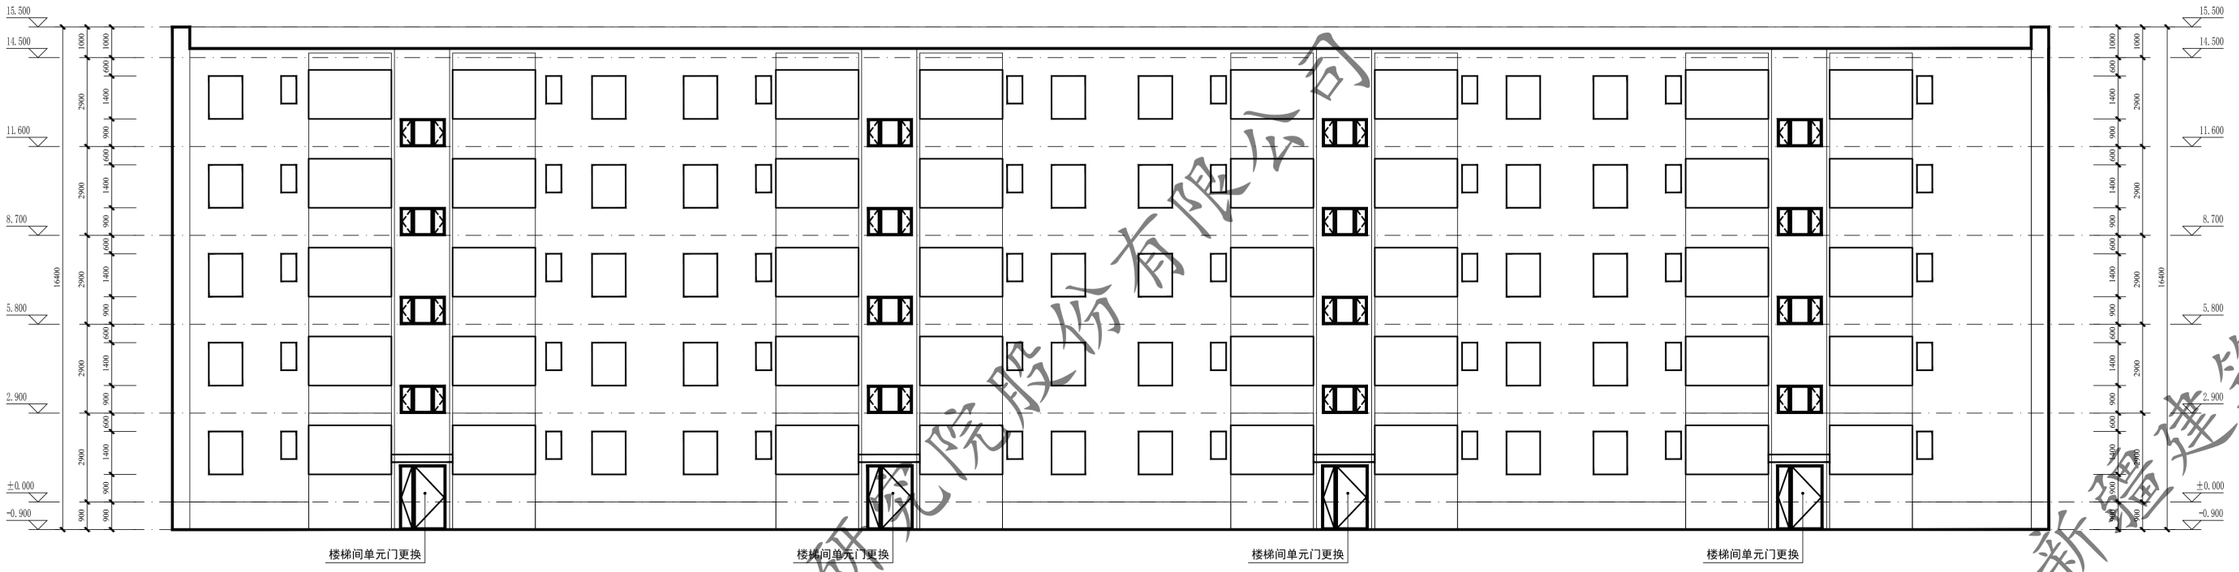

16# 21~1轴北立面图 1:100

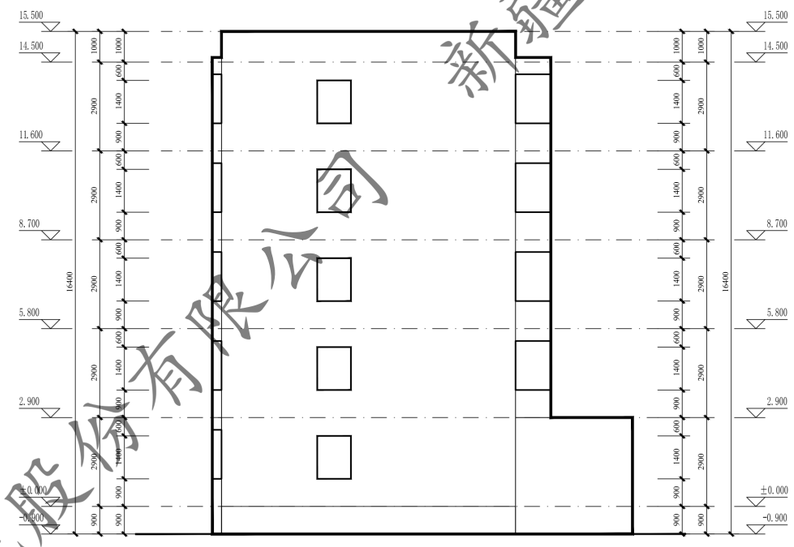

16# F~A轴西立面图 1:100

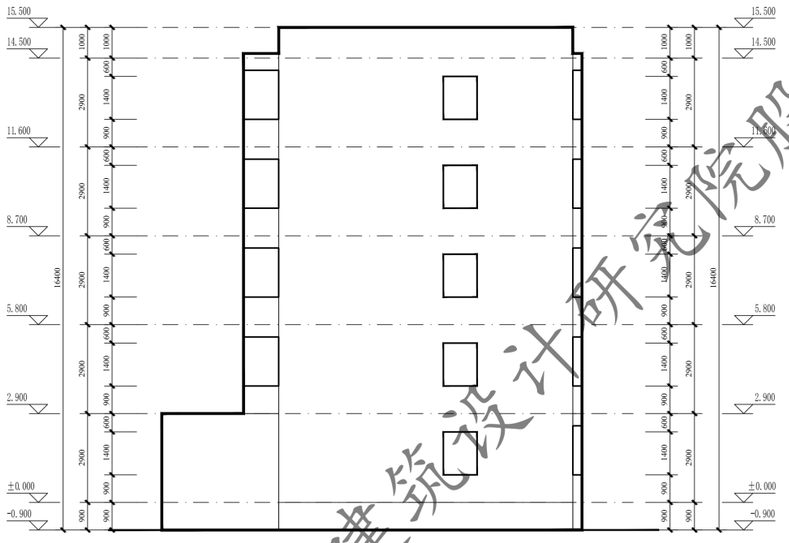

16# A~F轴东立面图 1:100

门窗表

类型	设计编号	洞口尺寸(mm)	数量			图集选用			备注
			1F	2~6F	合计	图集名称	页次	选用型号	
地上普通门	WM1521	1500X2100	4		4			钢制防寒防盗门	市售成品
地上普通窗	C1409	1400X900		16	16			塑钢75系列6腔3密封 (4+14A+4+14A+5单银Low-E)	市售成品

注：门、窗洞口数量和尺寸以实测为准
门窗是否更换需根据现场情况，经由建设单位确认后决定

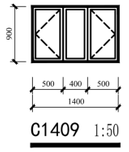

C1409 1:50

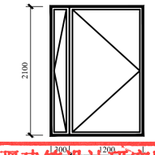

WM1521 1:50

新疆建筑设计研究院股份有限公司
证书编号:A165001822
甲级:市政行业(给水工程、排水工程、热力工程、道路工程);建筑行业(建筑工程);风景园林工程设计专项
有效期至2028年12月 工程设计文件专用章
新疆维吾尔自治区住房和城乡建设厅监制

XAD1/QD-7.5.3.1-17 B/0

新疆建筑设计研究院股份有限公司
XINJIANG ARCHITECTURAL DESIGN INSTITUTE Co.,Ltd.

证书编号 CERTIFICATE NO. A165001822
证书级别 甲级 CERTIFICATED GRADE A

本图说明 NOTES ON DRAWING

注册师章 RE. ENGINEER SEAL

版本编号 EDITION NO.		第一版
设计阶段 DESIGN PHASE		初步设计
制图 DRAWN BY	帕合尔丁	
设计 DESIGNED BY	帕合尔丁	
专业负责 CHIEF	倪岩	
	电话	
校对 CHECKED BY	倪岩	
审核 VERIFIED BY	吴磊	
项目负责人 PROJECT MANAGER	刘坤	
	电话	
委托单位 CLIENT	克拉玛依市白碱滩区住房和建设局	
项目名称 PROJECT	克拉玛依市白碱滩区老旧小区改造项目（二期）	
子项名称 SUBITEM	中兴路街道东片区老旧小区改造项目	
图名 DRAWING TITLE	北坡花园16#楼 1~21轴南立面图 F~A轴西立面图 A~F轴东立面图，门窗表	
工程编号 PROJECT NO.		
档案编号 FILE NO.		
图纸编号 DRAWING NO.	北坡花园 建初-03页	
日期 DATE	2026.08	

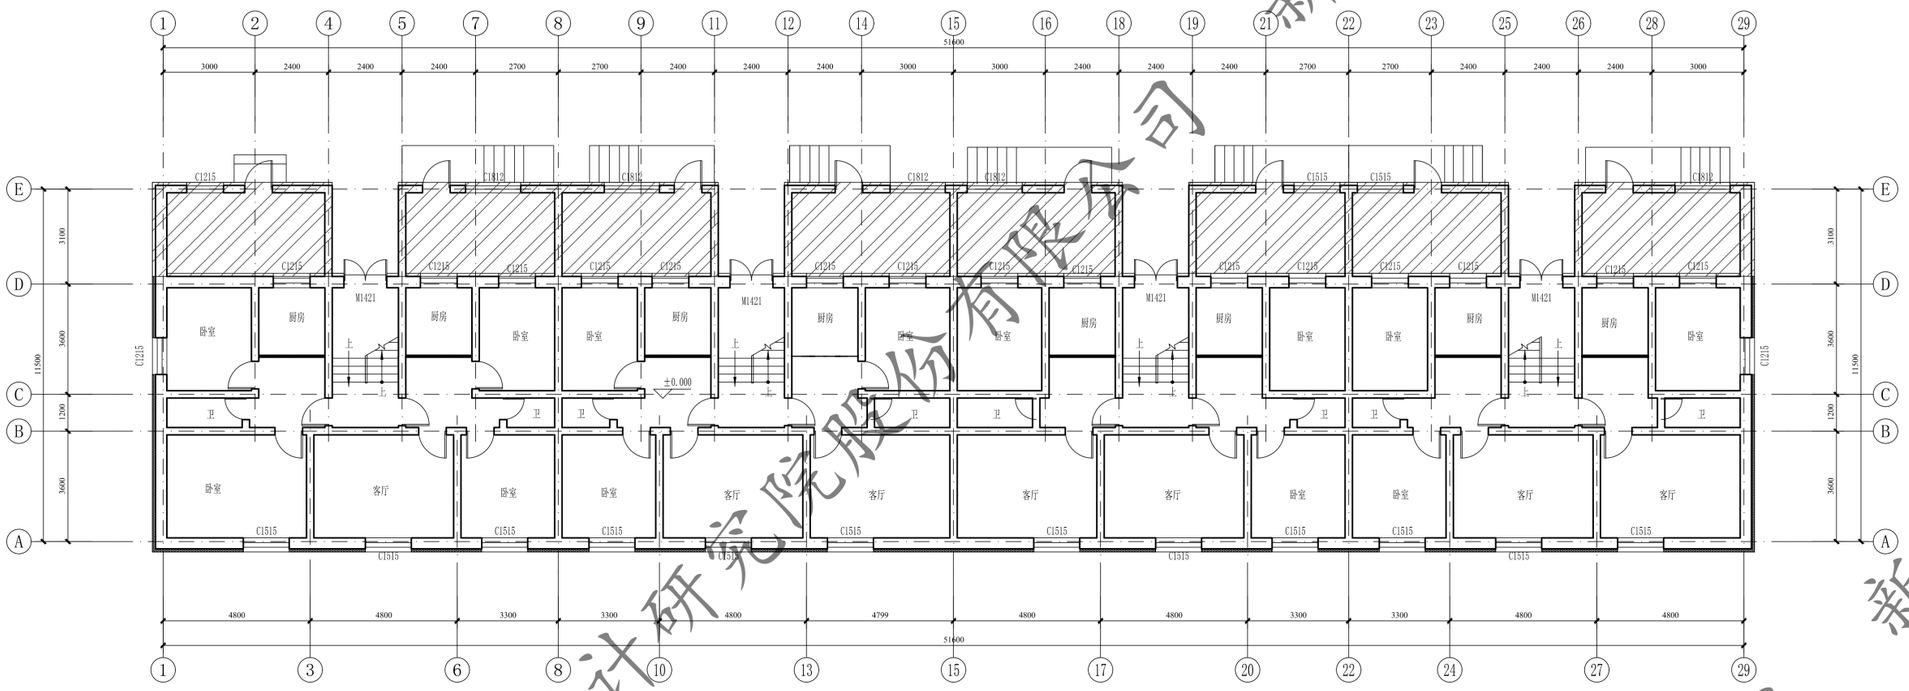

33#一层平面图 1:100

本层建筑面积：605.11m²

总建筑面积：2237.50m²

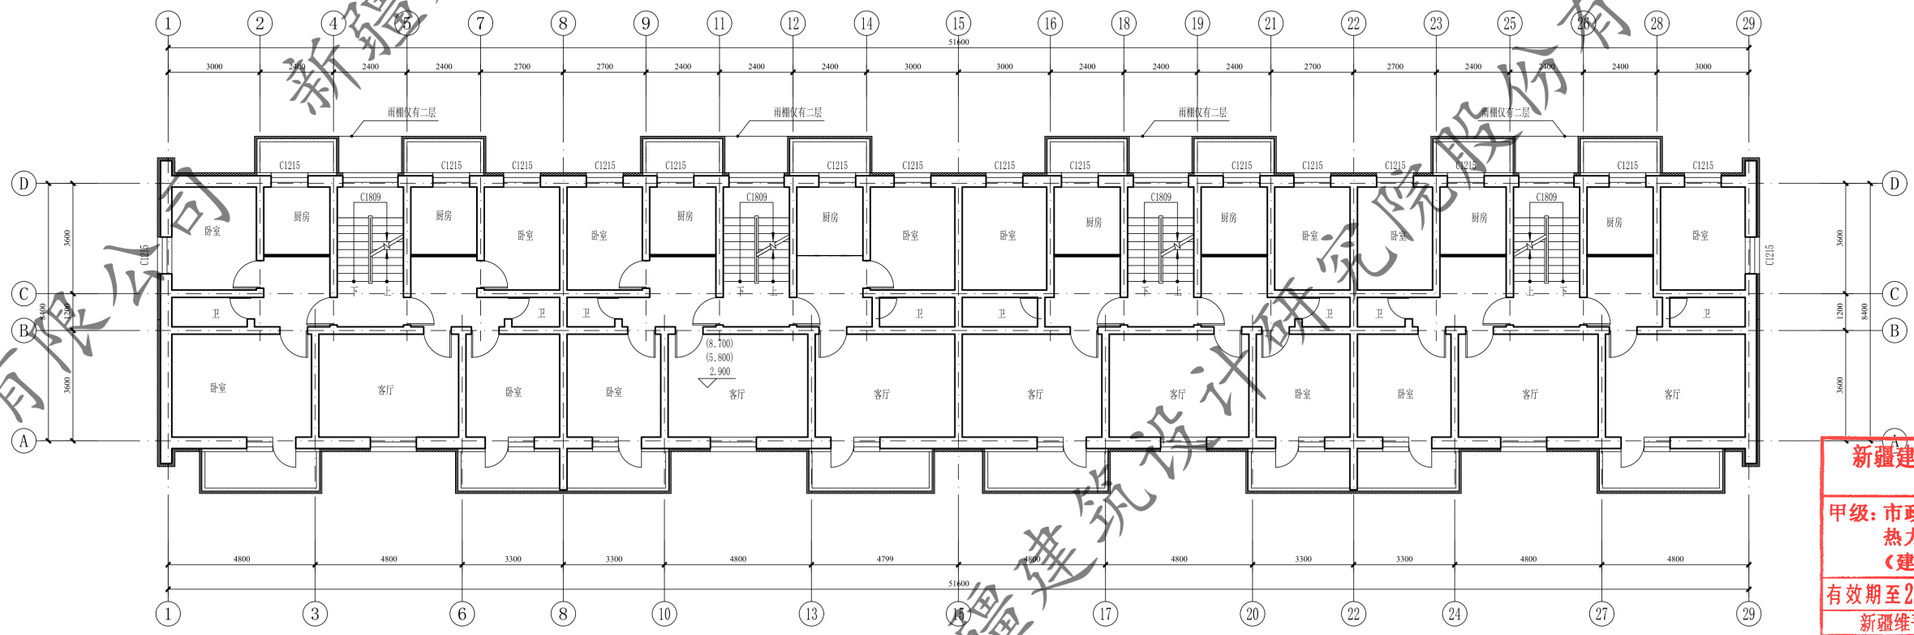

33#二层至四层平面图 1:100

本层建筑面积：544.13m²

新疆建筑设计研究院股份有限公司
证书编号:A165001822
甲级：市政行业（给水工程、排水工程、热力工程、道路工程）；建筑行业（建筑工程）；风景园林工程设计专项
有效期至2028年12月 工程设计文件专用章
新疆维吾尔自治区住房和城乡建设厅监制

新疆建筑设计研究院股份有限公司

XADI/QD-7.5.3.1-17 B/0

新疆建筑设计研究院股份有限公司
XINJIANG ARCHITECTURAL DESIGN INSTITUTE Co.,Ltd.

证书编号 CERTIFICATE NO. A165001822
证书级别 甲级 CERTIFICATED GRADE A

本图说明 NOTES ON DRAWING

注册师章 RE. ENGINEER SEAL

版本编号 EDITION NO.		第一版
设计阶段 DESIGN PHASE		初步设计
制图 DRAWN BY	帕合尔丁	
设计 DESIGNED BY	帕合尔丁	
专业负责 CHIEF	倪岩	
电话		
校对 CHECKED BY	倪岩	
审核 VERIFIED BY	吴磊	
项目负责人	刘坤	
电话		
建设单位 CLIENT	喀什地区住房和建设局	
项目名称 PROJECT	克拉玛依市白碱滩区老旧小区改造项目（二期）	
子项名称 SUBITEM	中兴路街道东片区老旧小区改造项目	
图名 DRAWING TITLE	北坡花园33#楼 一层平面图 二至四层平面图	
工程编号 PROJECT NO.		
档案编号 FILE NO.		
图纸编号 DRAWING NO.	北坡花园 建初-04页	
日期 DATE	2026.08	

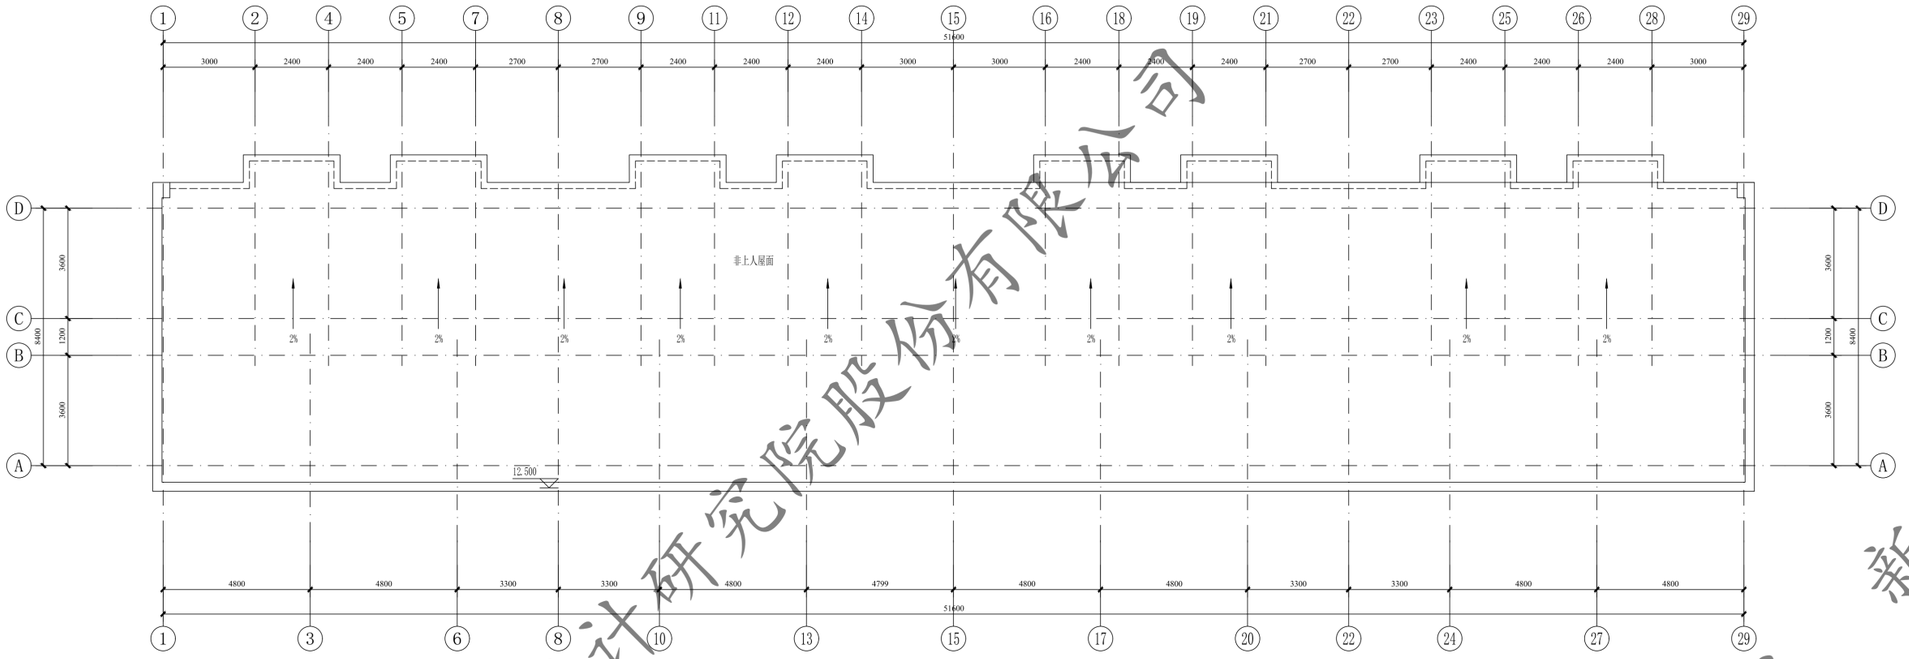

33#屋顶平面图 1:100

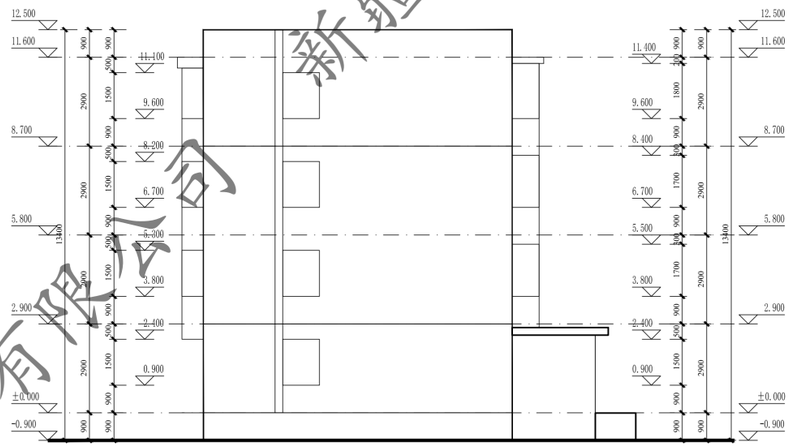

33#A~E轴立面图 1:100

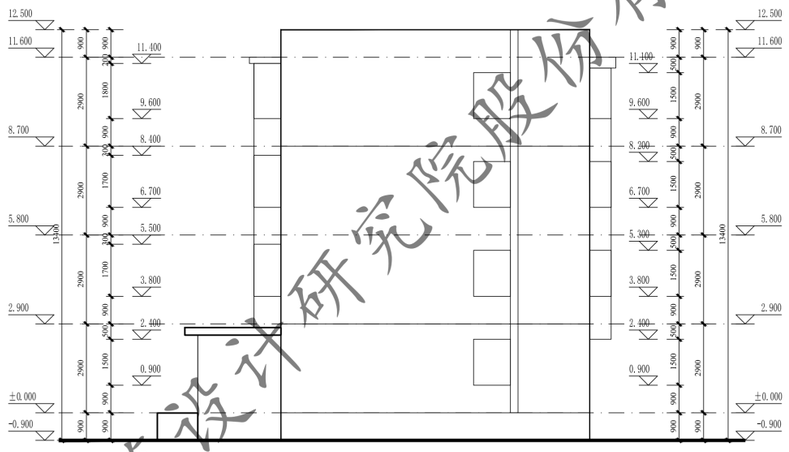

33#E~A轴立面图 1:100

新疆建筑设计研究院股份有限公司
证书编号:A165001822
甲级:市政行业（给水工程、排水工程、热力工程、道路工程）；建筑行业（建筑工程）；风景园林工程设计专项
有效期至2028年12月 工程设计文件专用章
新疆维吾尔自治区住房和城乡建设厅监制

新疆建筑设计研究院股份有限公司

XADI/QD-7.5.3.1-17 B/0

新疆建筑设计研究院股份有限公司
XINJIANG ARCHITECTURAL DESIGN INSTITUTE Co.,Ltd.

证书编号 CERTIFICATE NO. A165001822
证书级别 甲级 CERTIFICATED GRADE A

本图说明 NOTES ON DRAWING

注册师章 RE. ENGINEER SEAL

版本编号 EDITION NO.		第一版
设计阶段 DESIGN PHASE		初步设计
制图 DRAWN BY	帕合尔丁	
设计 DESIGNED BY	帕合尔丁	
专业负责 CHIEF	悦岩	
	电话	
校对 CHECKED BY	悦岩	
审核 VERIFIED BY	吴磊	
核定 APPROVED BY	刘坤	
项目负责人 PROJECT MANAGER	刘坤	
	电话	
建设单位 CLIENT	喀什地区依市白碱滩区住房和建设局	
项目名称 PROJECT TITLE	克拉玛依市白碱滩区老旧小区改造项目（二期）	
子项名称 SUBITEM	中兴路街道东片区老旧小区改造项目	
图名 DRAWING TITLE	北坡花园16#楼 屋顶平面图 A~E轴立面图 E~A轴立面图	
工程编号 PROJECT NO.		
档案编号 FILE NO.		
图纸编号 DRAWING NO.	北坡花园 建初-05页	
日期 DATE	2026.08	

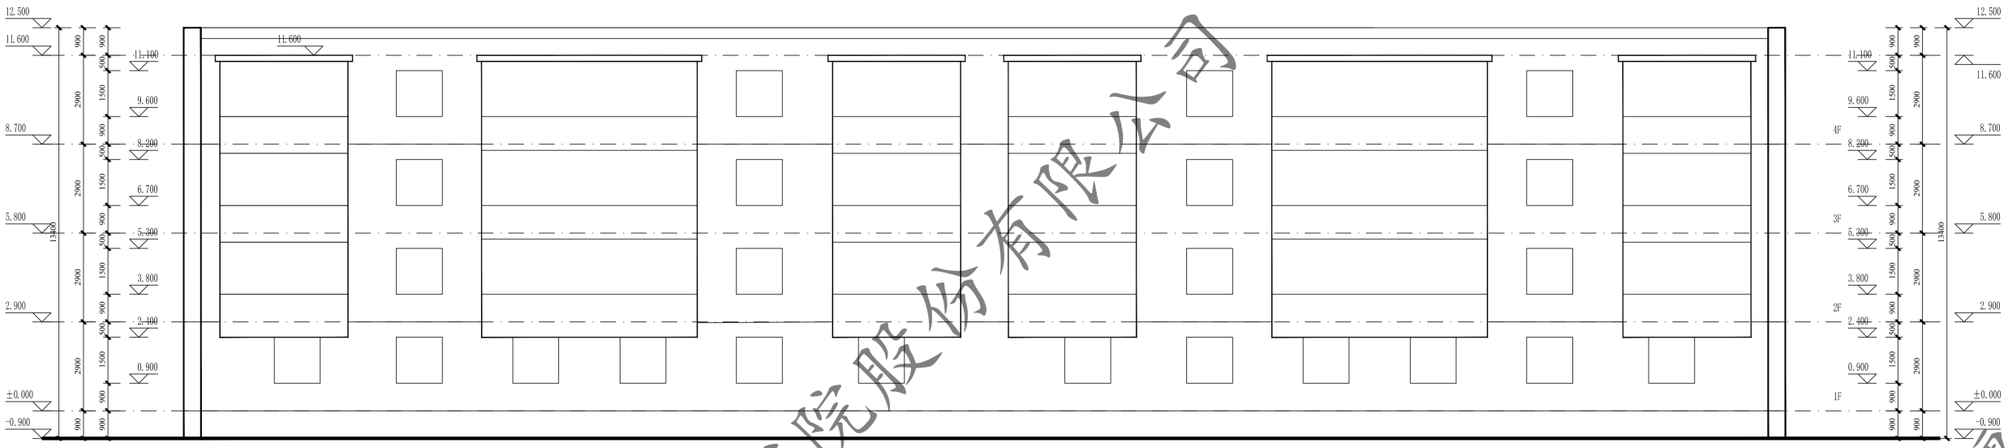

33#1~29轴立面图 1:100

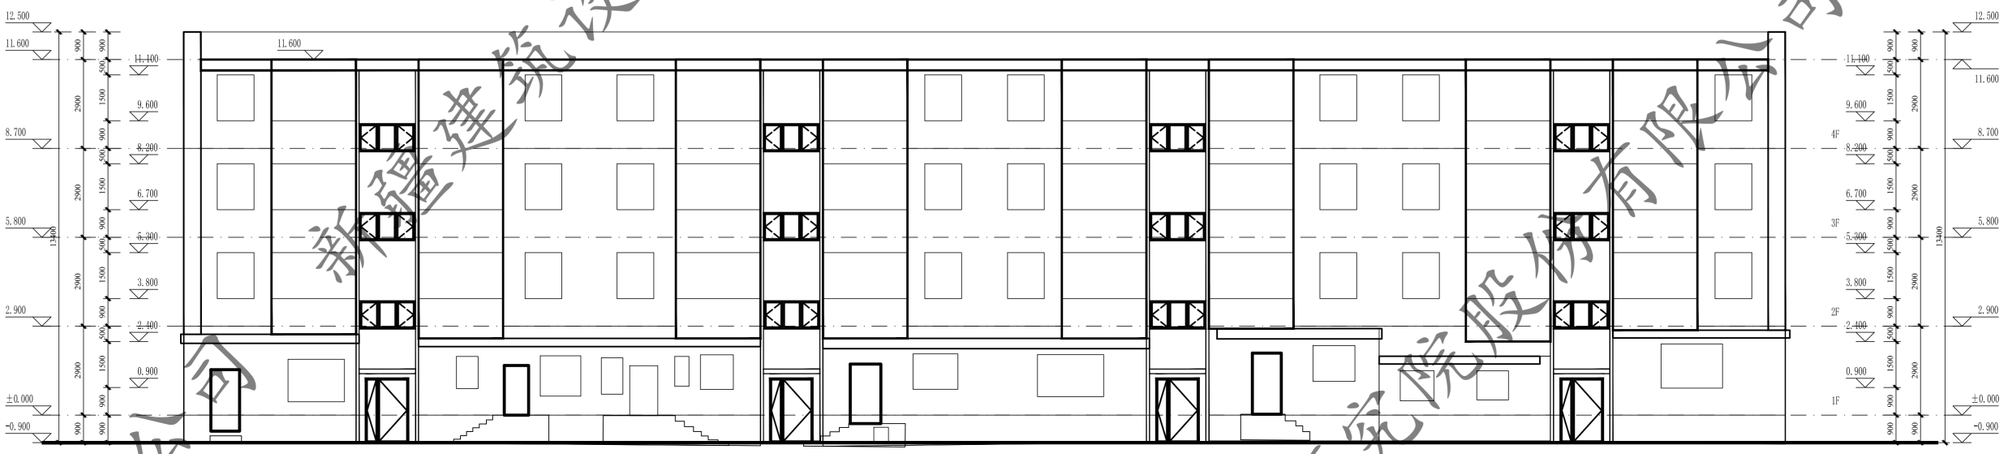

33#29~1轴立面图 1:100

门窗表

类型	设计编号	洞口尺寸(mm)	数量			图集选用			备注
			1F	2~4F	合计	图集名称	页次	选用型号	
地上普通门	WM1421	1400X2100	4		4			钢制防寒防盗门	市售成品
地上普通窗	C1809	1800X900		12	12			塑钢75系列6腔3密封(4+14A+4+14A+5单银Low-E)	市售成品

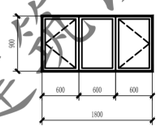

C1809 1:50

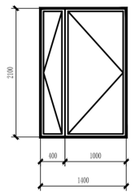

WM1421 1:50

新疆建筑设计研究院股份有限公司
证书编号:A165001822 项目负责人
甲级:市政行业(给水工程、排水工程、热力工程、道路工程);建筑行业(建筑工程);风景园林工程设计专项
有效期至2028年12月 工程设计文件专用章
新疆维吾尔自治区住房和城乡建设厅监制

XADI/QD-7.5.3.1-17 B/0

新疆建筑设计研究院股份有限公司
XINJIANG ARCHITECTURAL DESIGN INSTITUTE Co.,Ltd.

证书编号 CERTIFICATE NO. A165001822
证书级别 甲级 CERTIFICATED GRADE A

本图说明 NOTES ON DRAWING

注册师章 RE. ENGINEER SEAL

版本编号 EDITION NO.		第一版
设计阶段 DESIGN PHASE		初步设计
制图 DRAWN BY	帕合尔丁	
设计 DESIGNED BY	帕合尔丁	
专业负责 CHIEF	倪岩	
电话		
校对 CHECKED BY	倪岩	
审核 VERIFIED BY	吴磊	
审定 APPROVED BY	刘坤	
项目负责人 PROJECT MANAGER	刘坤	
电话		
建设单位 CLIENT	克拉玛依市白碱滩区住房和建设局	
项目名称 PROJECT	克拉玛依市白碱滩区老旧小区改造项目(二期)	
子项名称 SUBITEM	中兴路街道东片区老旧小区改造项目	
图名 DRAWING TITLE	北坡花园33#楼 1~29轴立面图 29~1轴西立面图 门窗表	
工程编号 PROJECT NO.		
档案编号 FILE NO.		
图纸编号 DRAWING NO.	北坡花园 建初-06页	
日期 DATE	2026.08	

新疆建筑设计研究院股份有限公司

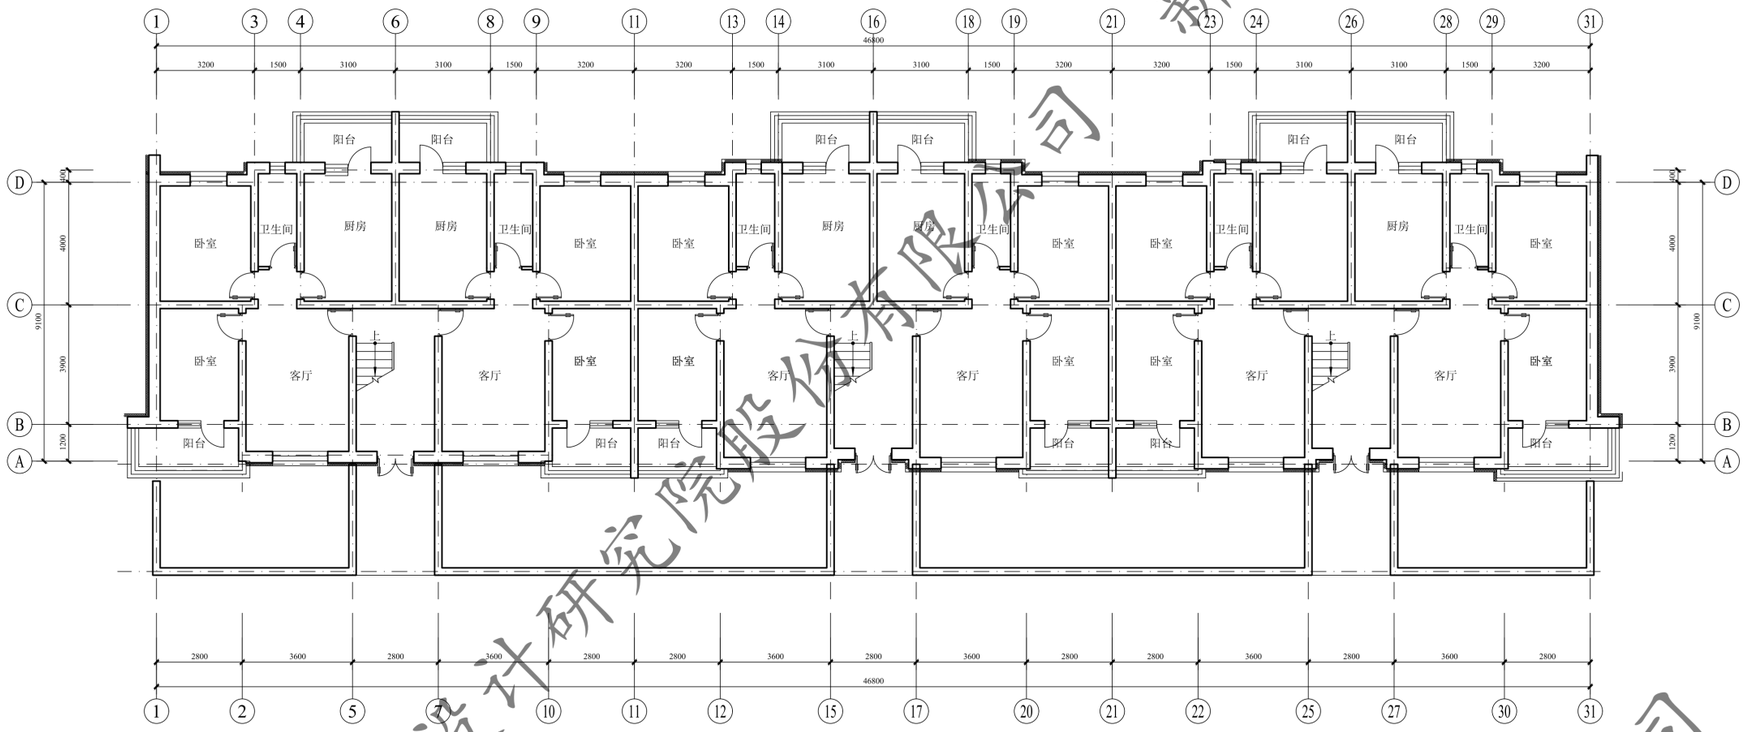

37#楼一层平面图 1:100

本层建筑面积：645.24m2

总建筑面积：2166.42m2

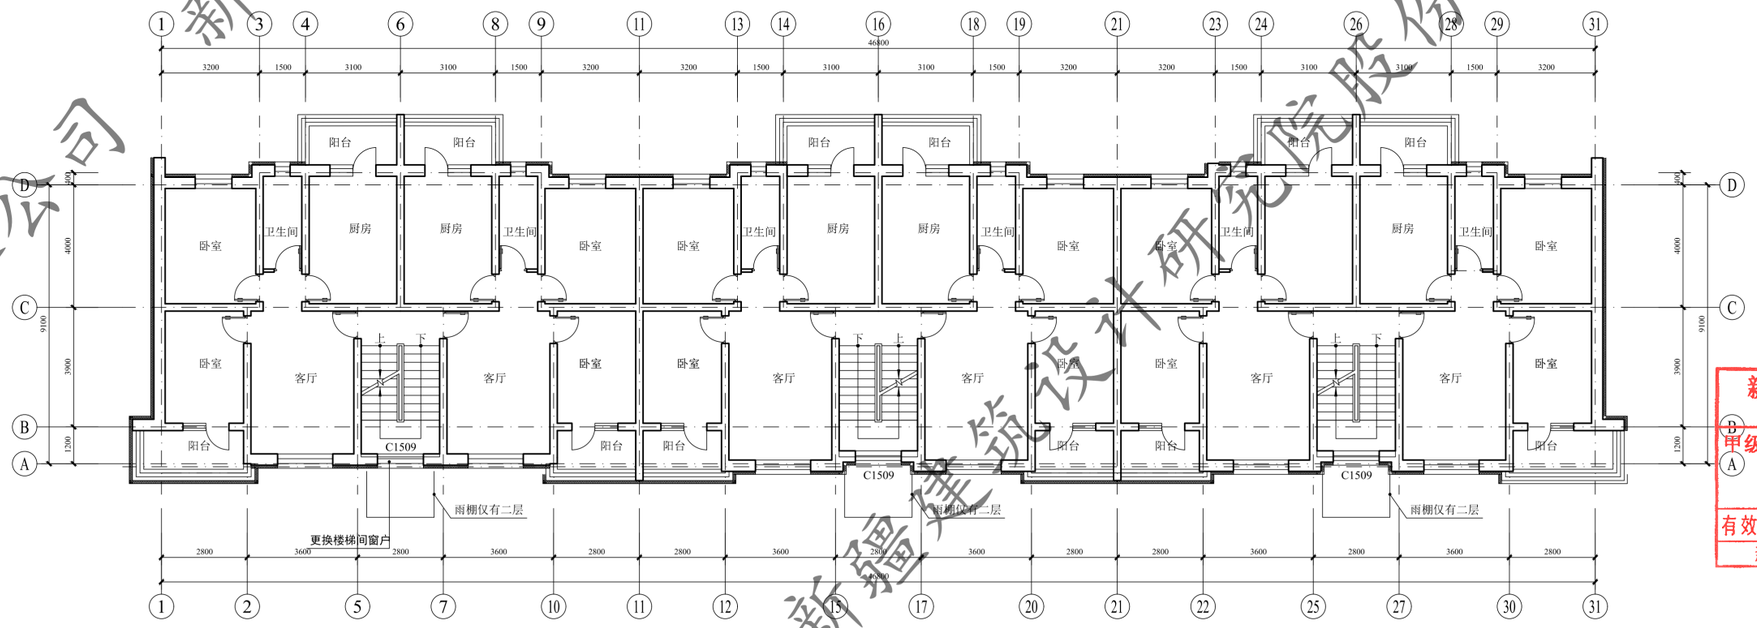

37#楼二至六层平面图 1:100

本层建筑面积：507.06m2

新疆建筑设计研究院股份有限公司
证书编号:A165001822
甲级：市政行业（给水工程、排水工程、热力工程、道路工程）；建筑行业（建筑工程）；风景园林工程设计专项
有效期至2028年12月 工程设计文件专用章
新疆维吾尔自治区住房和城乡建设厅监制

新疆建筑设计研究院股份有限公司

XADI/QD-7.5.3.1-17 B/0

新疆建筑设计研究院股份有限公司
XINJIANG ARCHITECTURAL DESIGN INSTITUTE Co.,Ltd.

证书编号 CERTIFICATE NO. A165001822
证书级别 甲级 CERTIFICATED GRADE A

本图说明 NOTES ON DRAWING

注册师章 RE. ENGINEER SEAL

版本编号 EDITION NO.		第一版
设计阶段 DESIGN PHASE		初步设计
制图 DRAWN BY	帕合尔丁	
设计 DESIGNED BY	帕合尔丁	
专业负责 CHIEF	倪岩	
	电话	
校对 CHECKED BY	倪岩	
审核 VERIFIED BY	吴磊	
审定 APPROVED BY	刘坤	
项目负责人 PROJECT MANAGER	刘坤	
	电话	
建设单位 OWNER	吾依市白碱滩区住房和建设局	
项目名称 PROJECT	吾依市白碱滩区老旧小区改造项目（二期）	
子项名称 SUBITEM	中兴路街道东片区老旧小区改造项目	
图名 DRAWING TITLE	钻井花园37#楼一层平面图 二至六层平面图	
工程编号 PROJECT NO.		
档案编号 FILE NO.		
图纸编号 DRAWING NO.	钻井花园 建初-01页	
日期 DATE	2026.08	

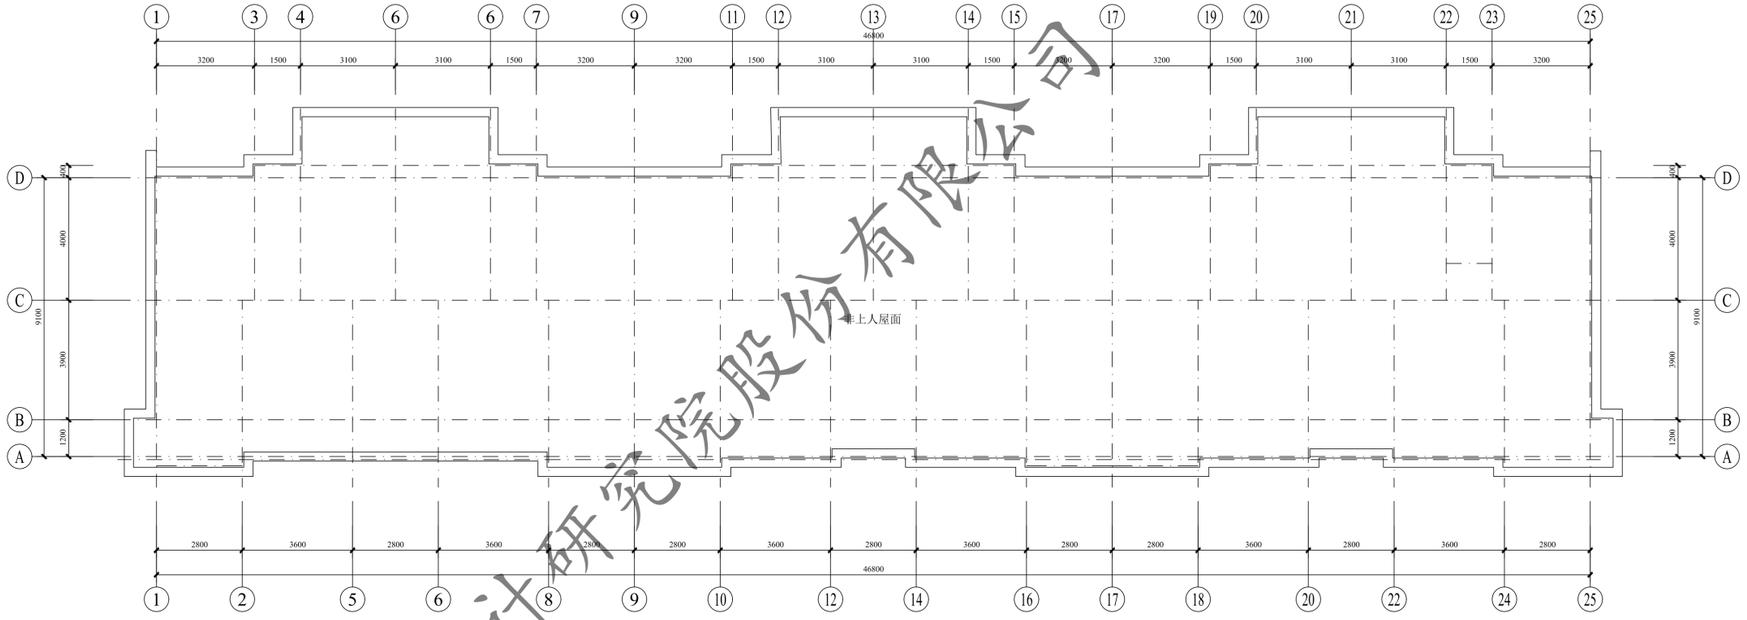

37#楼屋顶平面图 1:100

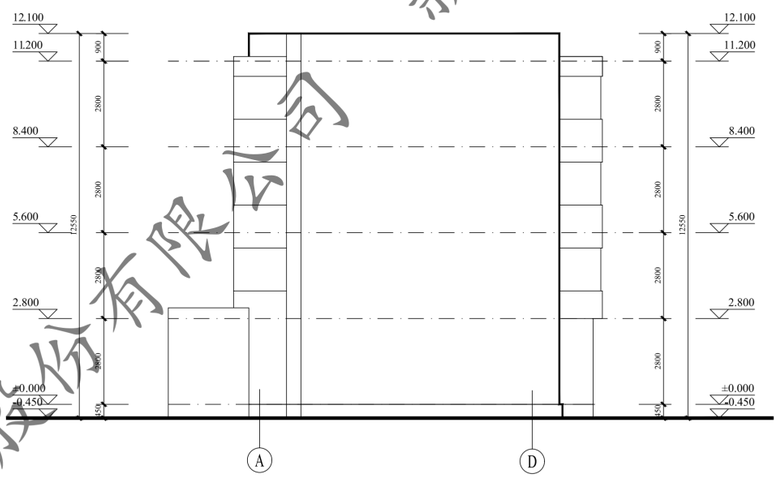

Ⓐ~Ⓓ轴立面图 1:100

门窗表									
类型	设计编号	洞口尺寸(mm)	数量			图集选用			备注
			1F	2~6F	合计	图集名称	页次	选用型号	
地上普通门	WM1521	1500X2100	3		3			钢制防寒防盗门	市售成品
地上普通窗	C1509	1500X900		15	15			塑钢75系列6腔3密封(4+14A+4+14A+5单银Low-E)	市售成品

注：窗洞口尺寸、个数以实测为准；门窗是否更换需根据现场情况，经由建设单位确认后决定

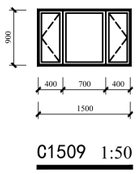

C1509 1:50

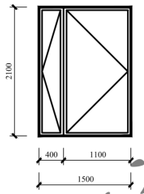

WM1521 1:50

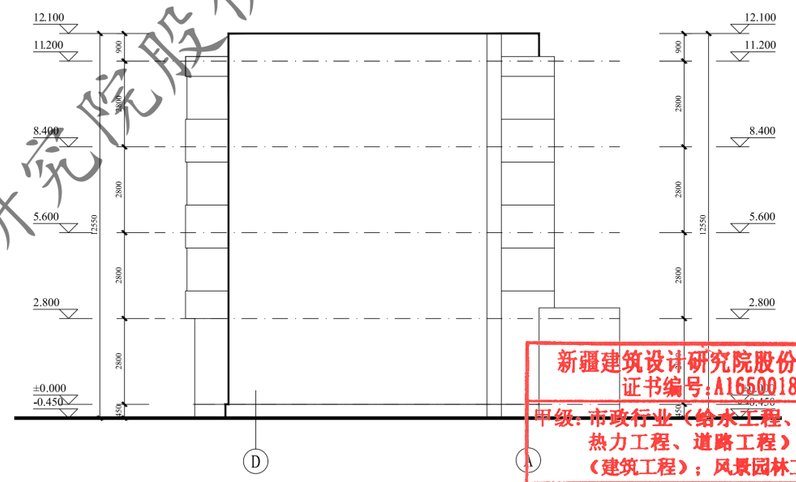

Ⓓ~Ⓐ轴立面图 1:100

新疆建筑设计研究院股份有限公司
证书编号:A165001822
甲级:市政行业(给水工程、排水工程、热力工程、道路工程);建筑行业(建筑工程);风景园林工程设计专项
有效期至2028年12月 工程设计文件专用章
新疆维吾尔自治区住房和城乡建设厅监制

新疆建筑设计研究院股份有限公司

XADI/QD-7.5.3.1-17 B/0

新疆建筑设计研究院股份有限公司
XINJIANG ARCHITECTURAL DESIGN INSTITUTE Co.,Ltd.

证书编号 CERTIFICATE NO. A165001822
证书级别 甲级 CERTIFICATED GRADE A

本图说明 NOTES ON DRAWING

注册师章 RE. ENGINEER SEAL

版本编号 EDITION NO.		第一版
设计阶段 DESIGN PHASE		初步设计
制图 DRAWN BY	鲍合尔丁	
设计 DESIGNED BY	鲍合尔丁	
专业负责 CHIEF	倪岩	
	电话	
校对 CHECKED BY	倪岩	
审核 VERIFIED BY	吴磊	
项目负责人	刘坤	
	电话	
建设单位 CLIENT	克拉玛依市白碱滩区住房和建设局	
项目名称 PROJECT	克拉玛依市白碱滩区老旧小区改造项目（二期）	
子项名称 SUBITEM	中兴路街道东片区老旧小区改造项目	
图名 DRAWING TITLE	钻井花园37#楼屋顶平面图 D~A轴立面图 A~D轴立面图,门窗表	
工程编号 PROJECT NO.		
档案编号 FILE NO.		
图纸编号 DRAWING NO.	钻井花园 建初-02页	
日期 DATE	2026.08	

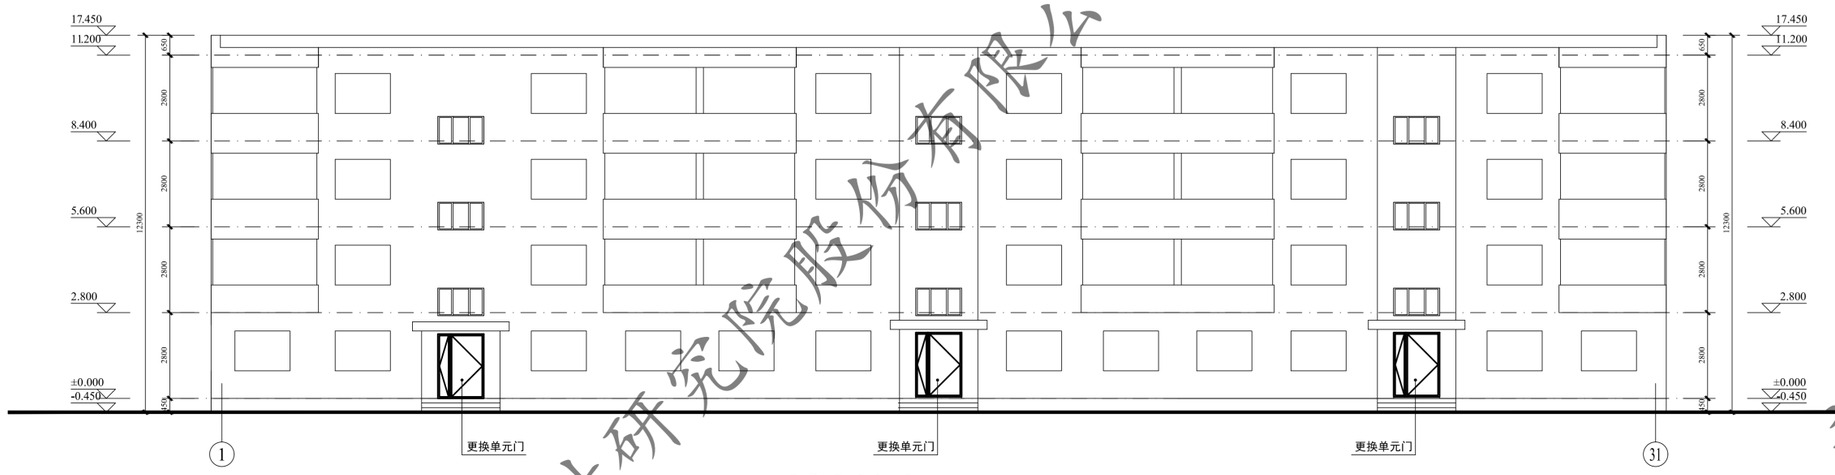

①~㉛轴立面图 1:100

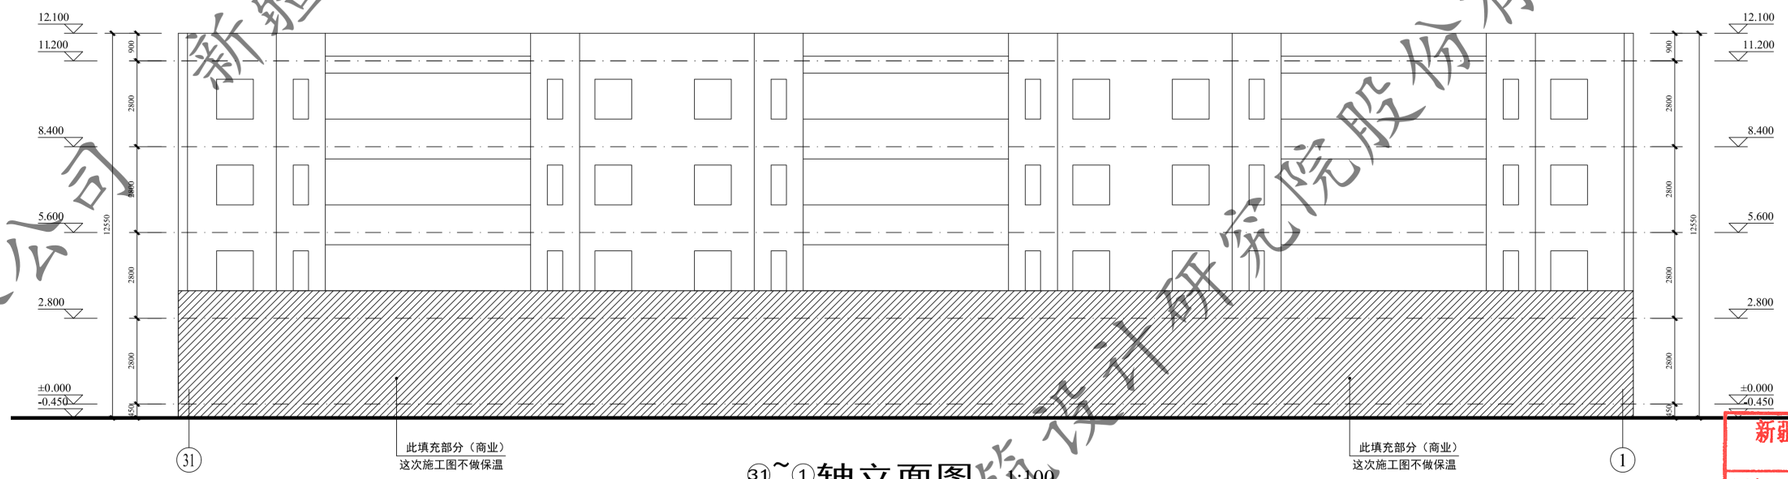

㉛~①轴立面图 1:100

新疆建筑设计研究院股份有限公司
证书编号:A165001822
甲级:市政行业（给水工程、排水工程、热力工程、道路工程）；建筑行业（建筑工程）；风景园林工程设计专项
有效期至2028年12月 工程设计文件专用章
新疆维吾尔自治区住房和城乡建设厅监制

XADI/QD-7.5.3.1-17 B/0

新疆建筑设计研究院股份有限公司
XINJIANG ARCHITECTURAL DESIGN INSTITUTE Co.,Ltd.

证书编号 CERTIFICATE NO. A165001822
证书级别 甲级 CERTIFICATED GRADE A

本图说明 NOTES ON DRAWING

注册师章 RE. ENGINEER SEAL

版本编号 EDITION NO.		第一版
设计阶段 DESIGN PHASE		初步设计
制图 DRAWN BY	帕合尔丁	
设计 DESIGNED BY	帕合尔丁	
专业负责 CHIEF	倪岩	
校对 CHECKED BY	倪岩	
审核 VERIFIED BY	吴磊	
项目负责人	刘坤	
建设单位 CLIENT		新疆维吾尔自治区住房和建设局
项目名称 PROJECT		克拉玛依市白碱滩区老旧小区改造项目（二期）
子项名称 SUBITEM		中兴路街道东片区老旧小区改造项目
图名 DRAWING TITLE		钻井花园37#楼 1~31轴立面图 31~1轴立面图
工程编号 PROJECT NO.		
档案编号 FILE NO.		
图纸编号 DRAWING NO.		钻井花园 建初-03页
日期 DATE		2026.08

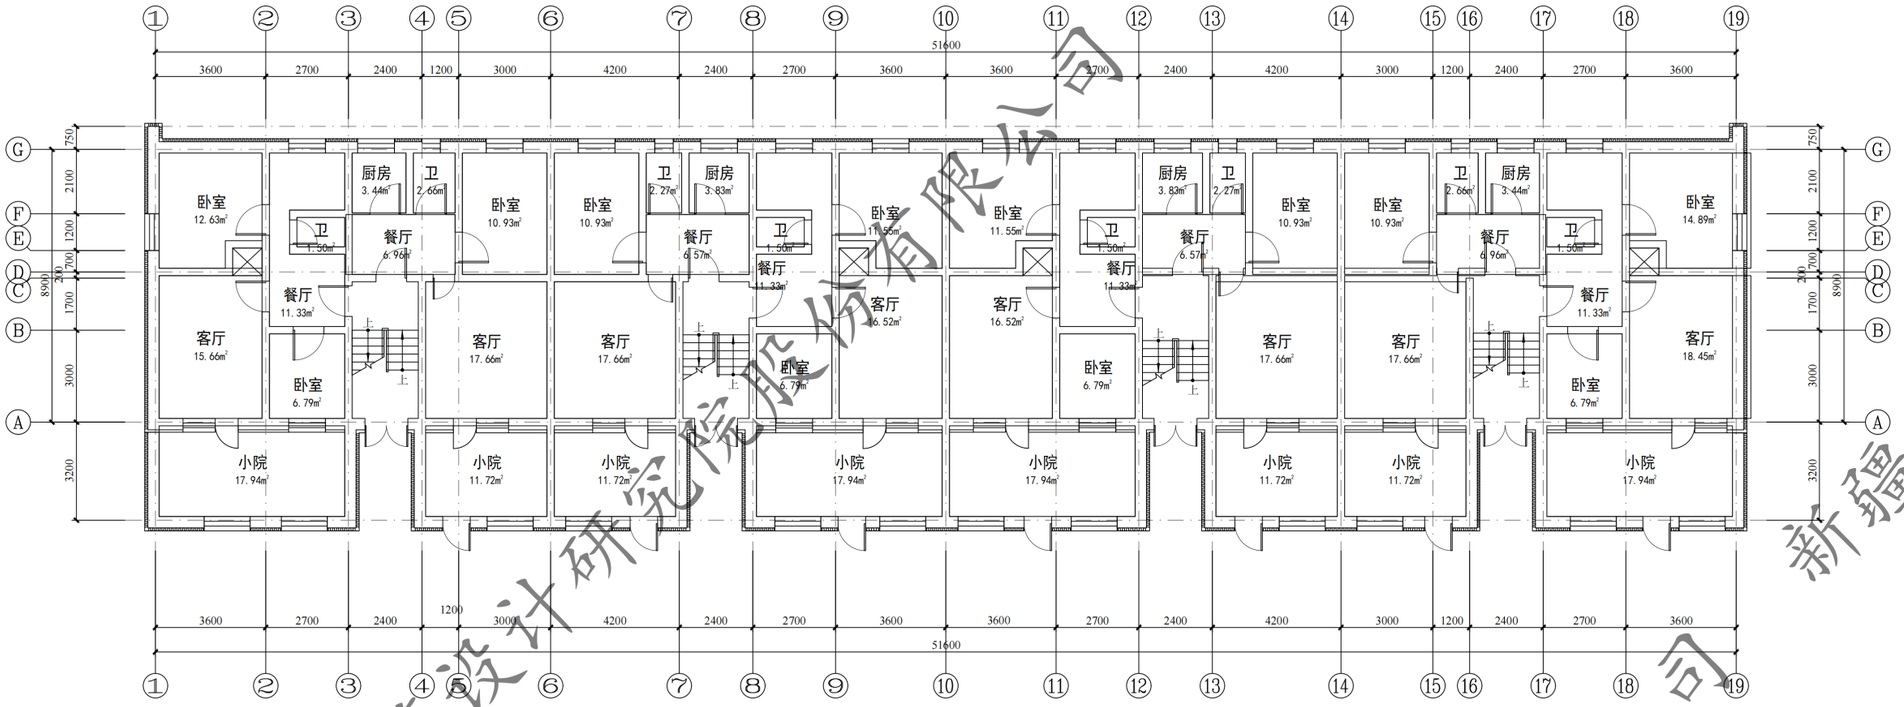

1#一层平面图 1:100

本层建筑面积：644.65m²
总建筑面积：2357.38m²

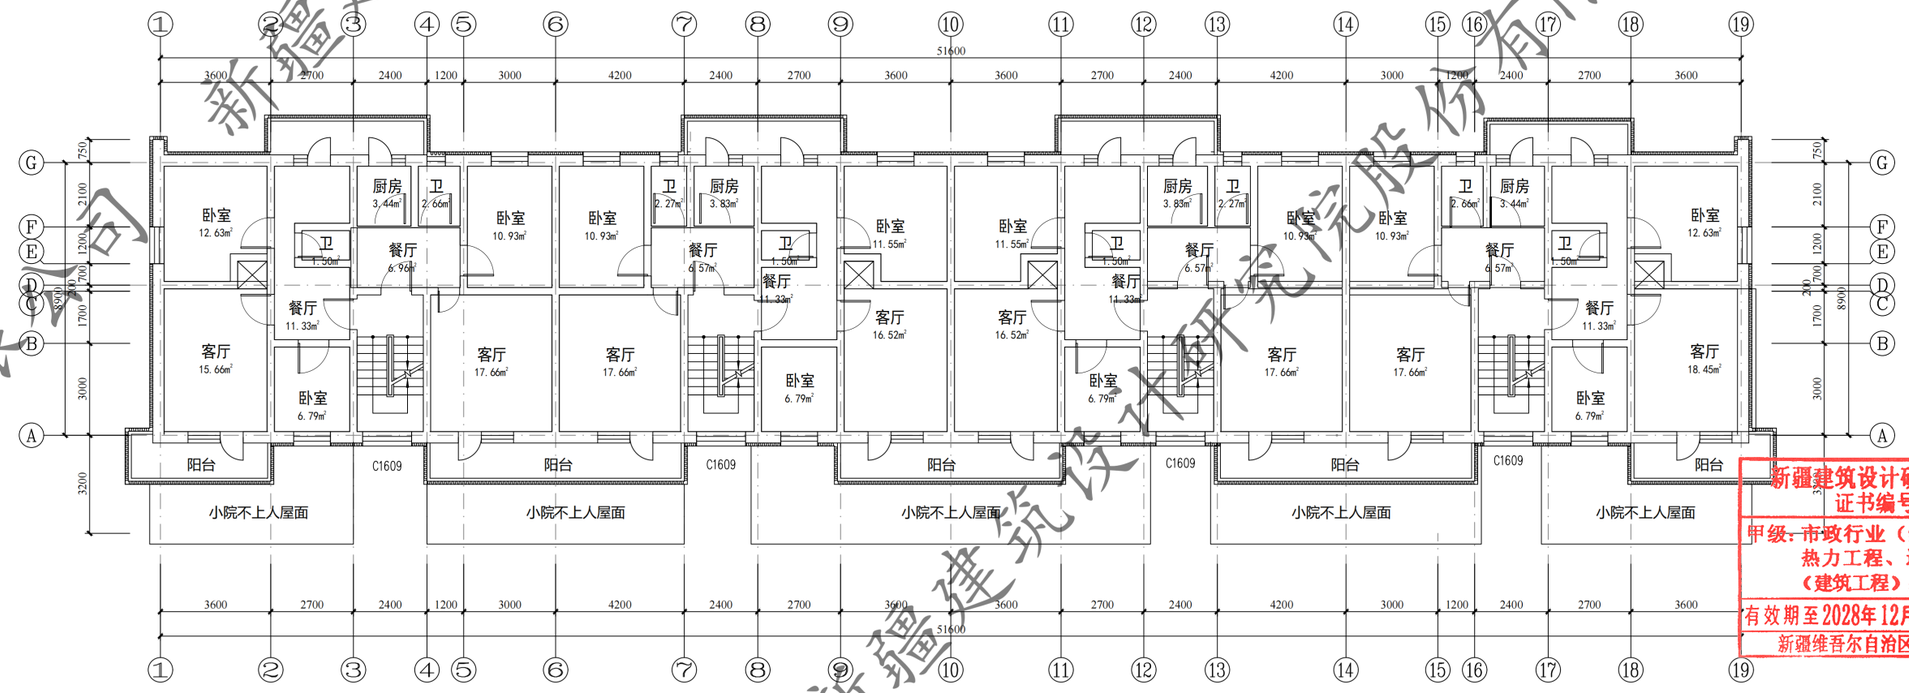

1#二~三层平面图 1:100

本层建筑面积：570.91m²

东亭花园

XADI/QD-7.5.3.1-17 B/0

新疆建筑设计研究院股份有限公司
XINJIANG ARCHITECTURAL DESIGN INSTITUTE Co.,Ltd.

证书编号 CERTIFICATE NO. A165001822
证书级别 甲级 CERTIFICATED GRADE A

本图说明 NOTES ON DRAWING

注册师章 RE.ENGINEER SEAL

版本编号 EDITION NO.	第一版
设计阶段 DESIGN PHASE	初步设计
制图 DRAWN BY	刘哲
设计 DESIGNED BY	刘哲
专业负责 CHIEF	倪岩
电话	
校对 CHECKED BY	倪岩
审核 VERIFIED BY	[illegible]
审定	[illegible]
项目负责人	[illegible]
电话	
建筑行业 CLIENT	自城湾区住房和建设局
项目名称	克拉玛依市白碱湾区老旧街区改造项目（二期）
工程名称 SUBSTITUTE	中兴路街道片区老旧小区改造及安防设施完善项目(一标段)
图名 DRAWING TITLE	1#一层平面图 1#二~三层平面图
工程编号 PROJECT NO.	
档案编号 FILE NO.	
图纸编号 DRAWING NO.	东亭-01
日期 DATE	2026.08

新疆建筑设计研究院股份有限公司
证书编号:A165001822
甲级:市政行业（给水工程、排水工程、热力工程、道路工程）；建筑行业（建筑工程）；风景园林工程设计专项
有效期至2028年12月 工程设计文件专用章
新疆维吾尔自治区住房和城乡建设厅监制

新疆建筑设计研究院股份有限公司

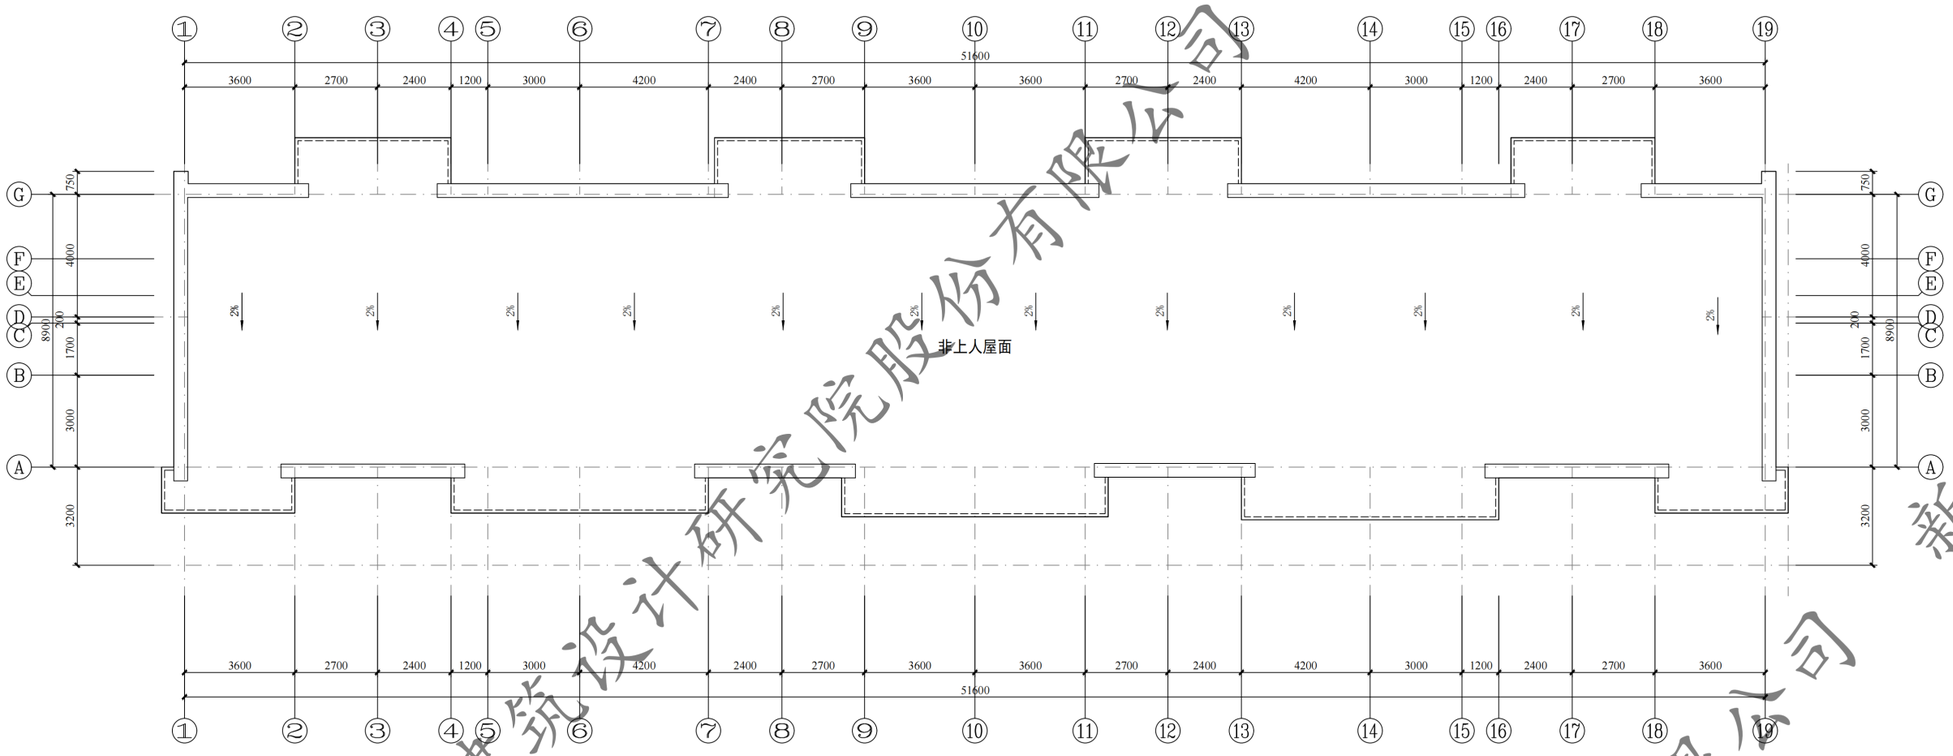

1#屋顶平面图 1:100

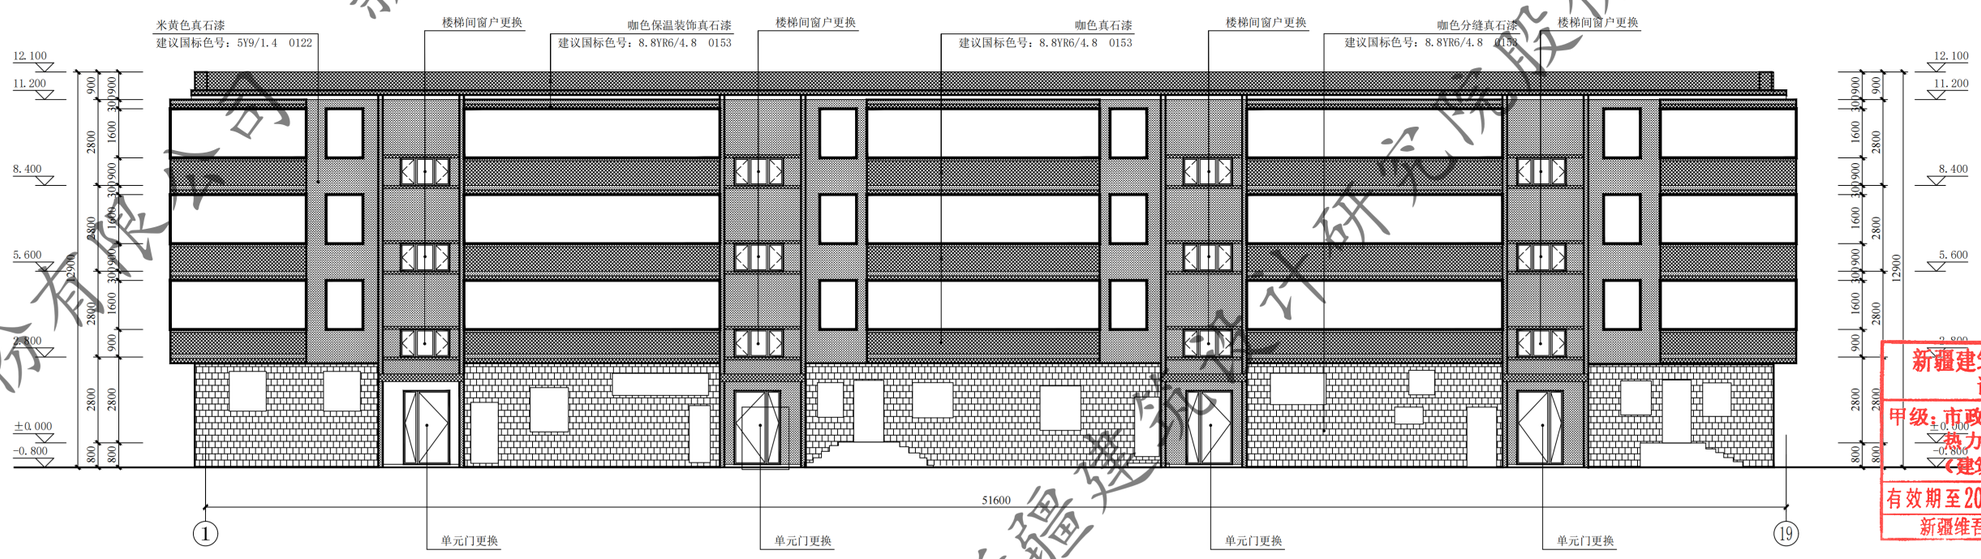

1#楼①~⑲轴立面图 1:100

注：外立面未经市规委会审批

东亭花园

XADI/QD-7.5.3.1-17 B/0

新疆建筑设计研究院股份有限公司
XINJIANG ARCHITECTURAL DESIGN INSTITUTE Co.,Ltd.

证书编号 CERTIFICATE NO. A165001822
证书级别 甲级 CERTIFICATED GRADE A

本图说明 NOTES ON DRAWING

注册师章 RE.ENGINEER SEAL

版本编号 EDITION NO.	第一版
设计阶段 DESIGN PHASE	初步设计
制图 DRAWN BY	刘哲
设计 DESIGNED BY	刘哲
专业负责 CHIEF	倪岩
电话	
校对 CHECKED BY	倪岩
审核 VERIFIED BY	[illegible]
审定	刘冲
项目负责人	刘冲
电话	
建设单位 CLIENT	白碱滩区住房和建设局
项目名称	克拉玛依市白碱滩区老旧街区改造项目（二期）
工程名称 SUBTITLE	中兴路街道片区老旧小区改造及安防设施完善项目（一标段）
图名 DRAWING TITLE	1#屋顶平面图 1#楼①~⑲轴立面图
工程编号 PROJECT NO.	
档案编号 FILE NO.	
图纸编号 DRAWING NO.	东亭-02
日期 DATE	2026.08

新疆建筑设计研究院股份有限公司
证书编号:A165001822
甲级：市政行业（给水工程、排水工程、热力工程、道路工程）；建筑行业（建筑工程）；风景园林工程设计专项
有效期至2028年12月 工程设计文件专用章
新疆维吾尔自治区住房和城乡建设厅监制

新疆建筑设计研究院股份有限公司

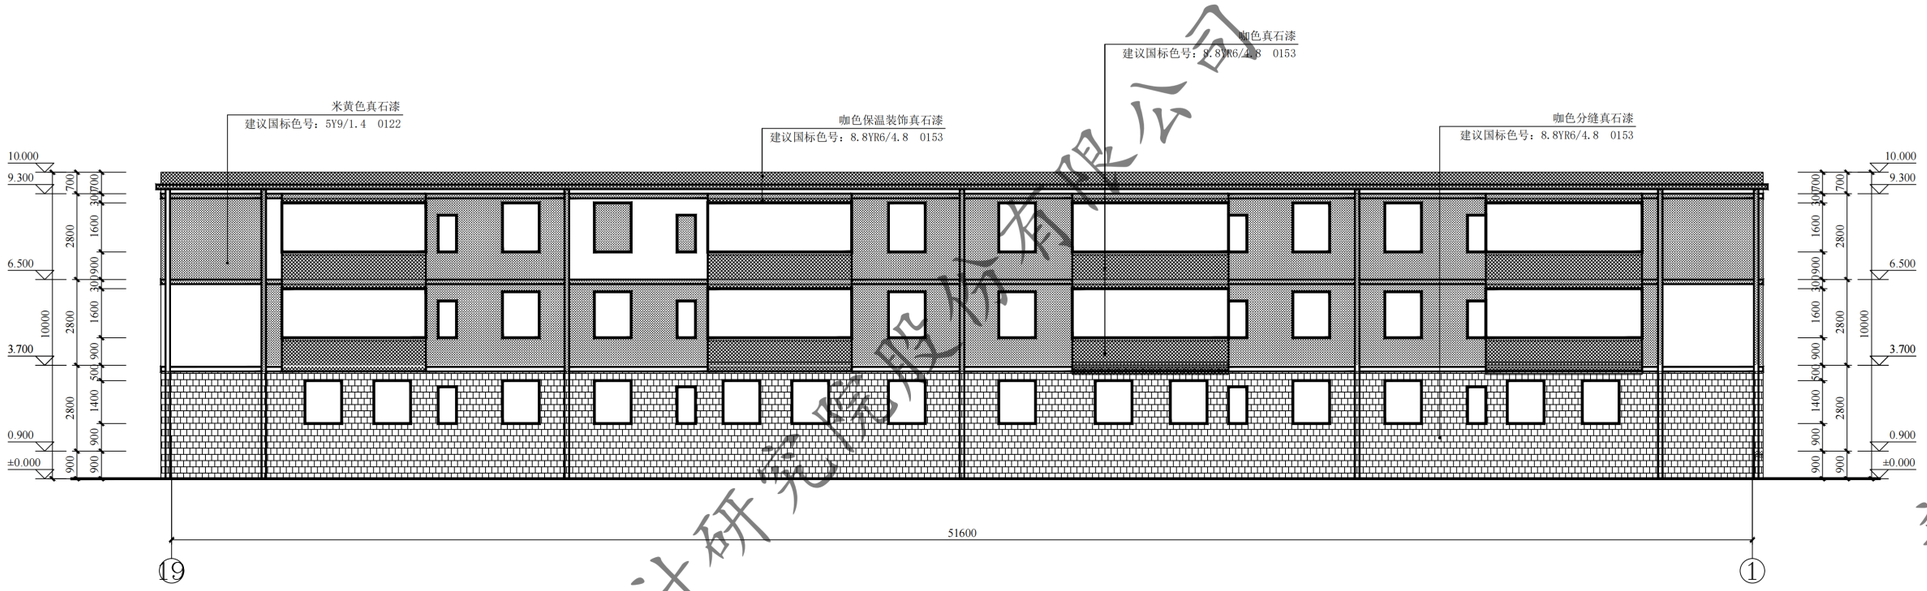

1#楼⑲-①轴立面图 1:100

注：外立面未经市规委会审批

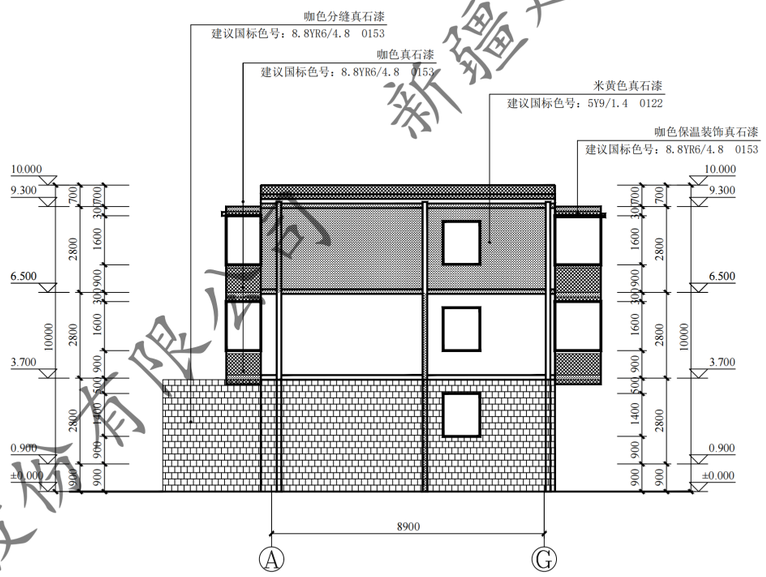

1#楼Ⓐ-Ⓖ轴立面图 1:100

注：外立面未经市规委会审批

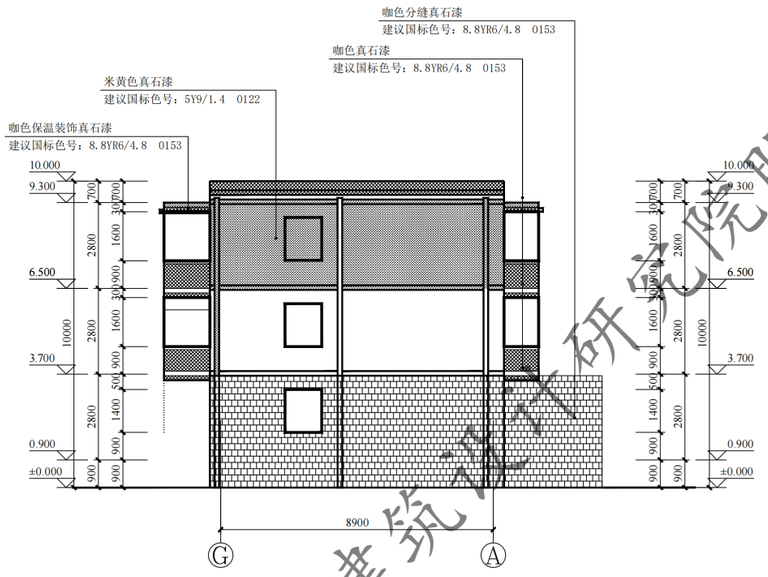

1#楼Ⓖ-Ⓐ轴立面图 1:100

注：外立面未经市规委会审批

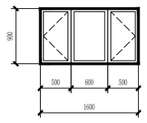

C1609 1:50

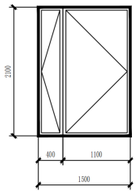

WM1521 1:50

门窗表

类型	设计编号	洞口尺寸(mm)	数量			图集名称	页次
			1F	2~5F	合计		
地上普通门	WM1521	1500X2100	4		4		
地上普通窗	C1609	1600X900		12	12		

新疆建筑设计研究院股份有限公司
证书编号:A165001822
甲级：市政行业（给水工程、排水工程、热力工程、道路工程）；建筑行业（建筑工程）；风景园林工程设计专项
有效期至2028年12月 工程设计文件专用章
新疆维吾尔自治区住房和城乡建设厅监制

东亭花园

XADI/QD-7.5.3.1-17 B/0
新疆建筑设计研究院股份有限公司
XINJIANG ARCHITECTURAL DESIGN INSTITUTE Co.,Ltd.
证书编号 CERTIFICATE NO. A165001822
证书级别 甲级 CERTIFICATED GRADE A

本图说明 NOTES ON DRAWING

注册师章 RE. ENGINEER SEAL

版本编号 EDITION NO.	第一版
设计阶段 DESIGN PHASE	初步设计
制图 DRAWN BY	
设计 DESIGNED BY	
专业负责 CHIEF	
校对 CHECKED BY	
审核 VERIFIED BY	
项目负责人	
建设单位 OWNER	克拉玛依市白碱滩区住房和建设局
项目名称 PROJECT	克拉玛依市白碱滩区老旧小区改造项目（二期）
子项名称 SUBITEM	中兴路街道片区老旧小区改造及安防设施完善项目（二标段）
图名 DRAWING TITLE	1#楼Ⓖ-Ⓐ轴立面图 1#楼Ⓐ-Ⓖ轴立面图 1#楼⑲-①轴立面图
工程编号 PROJECT NO.	
档案编号 FILE NO.	
图纸编号 DRAWING NO.	东亭-03
日期 DATE	2026.08

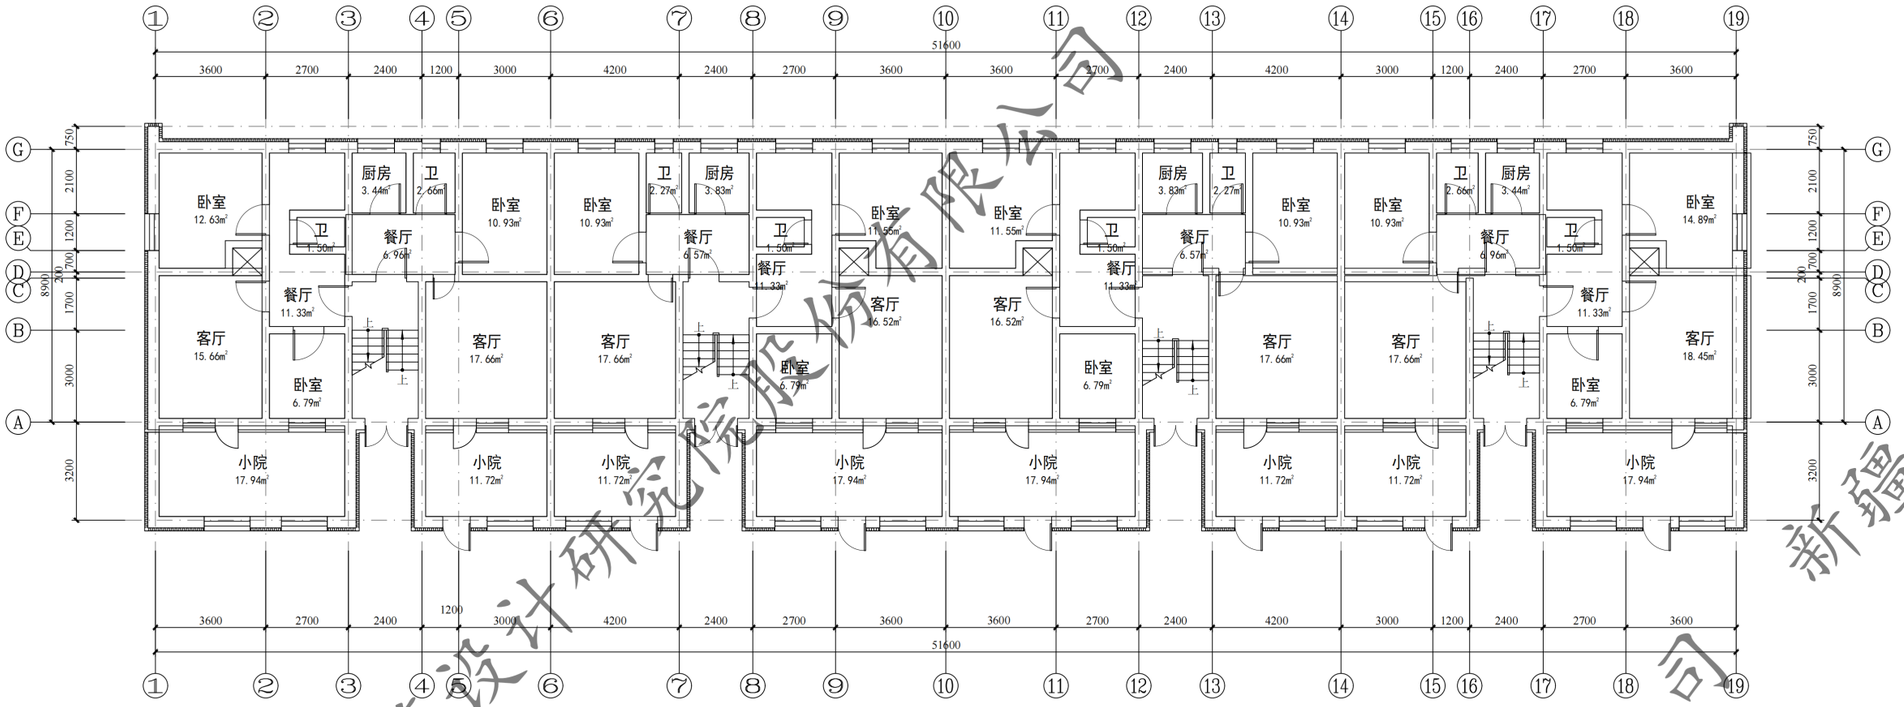

2#楼一层平面图 1:100

本层建筑面积：644.65m²
总建筑面积：2357.38m²

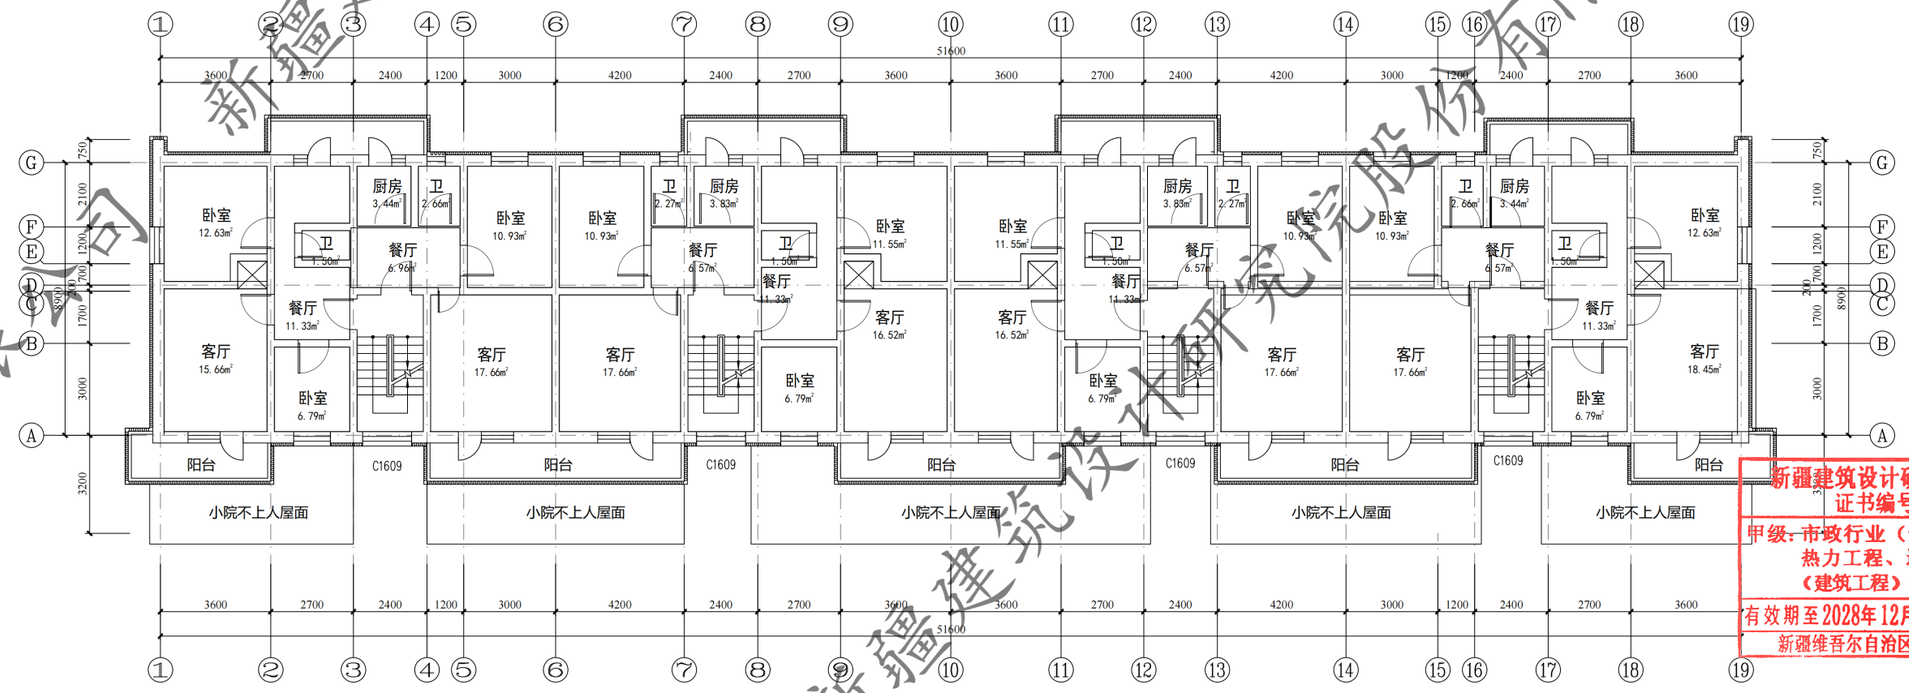

2#楼二~三层平面图 1:100

本层建筑面积：570.91m²

东亭花园

新疆建筑设计研究院股份有限公司
证书编号:A165001822
甲级:市政行业（给水工程、排水工程、热力工程、道路工程）；建筑行业（建筑工程）；风景园林工程设计专项
有效期至2028年12月 工程设计文件专用章
新疆维吾尔自治区住房和城乡建设厅监制

XADI/QD-7.5.3.1-17 B/0

新疆建筑设计研究院股份有限公司
XINJIANG ARCHITECTURAL DESIGN INSTITUTE Co.,Ltd.

证书编号 CERTIFICATE NO. A165001822
证书级别 甲级 CERTIFICATED GRADE A

本图说明 NOTES ON DRAWING

注册师章 RE.ENGINEER SEAL

版本编号 EDITION NO.	第一版
设计阶段 DESIGN PHASE	初步设计
制图 DRAWN BY	刘哲
设计 DESIGNED BY	刘哲
专业负责 CHIEF	倪岩
电话	
校对 CHECKED BY	倪岩
审核 VERIFIED BY	
审定	
项目负责人	
电话	
建设单位 CLIENT	自城湾区住房和建设局
项目名称	克拉玛依市白城湾区老旧街区改造项目（二期）
工程名称 SUBTITLE	中兴路街道片区老旧小区改造及安防设施完善项目(一标段)
图名 DRAWING TITLE	2#一层平面图 2#二~三层平面图
工程编号 PROJECT NO.	
档案编号 FILE NO.	
图纸编号 DRAWING NO.	东亭-04
日期 DATE	2026.08

新疆建筑设计研究院股份有限公司

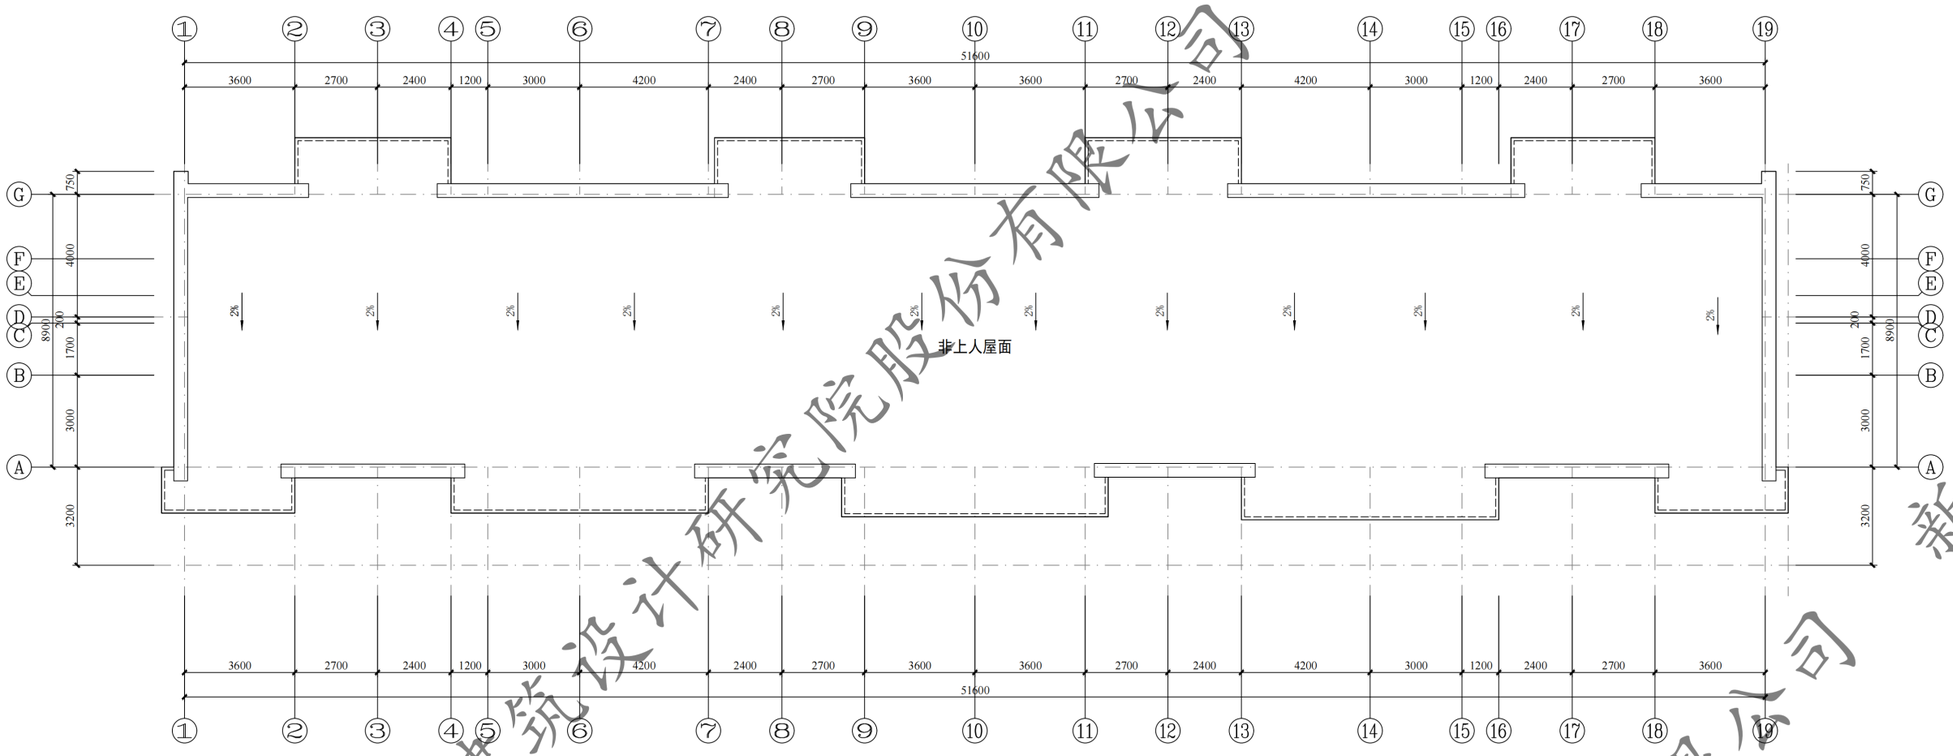

东亭花园2#楼屋顶平面图 1:100

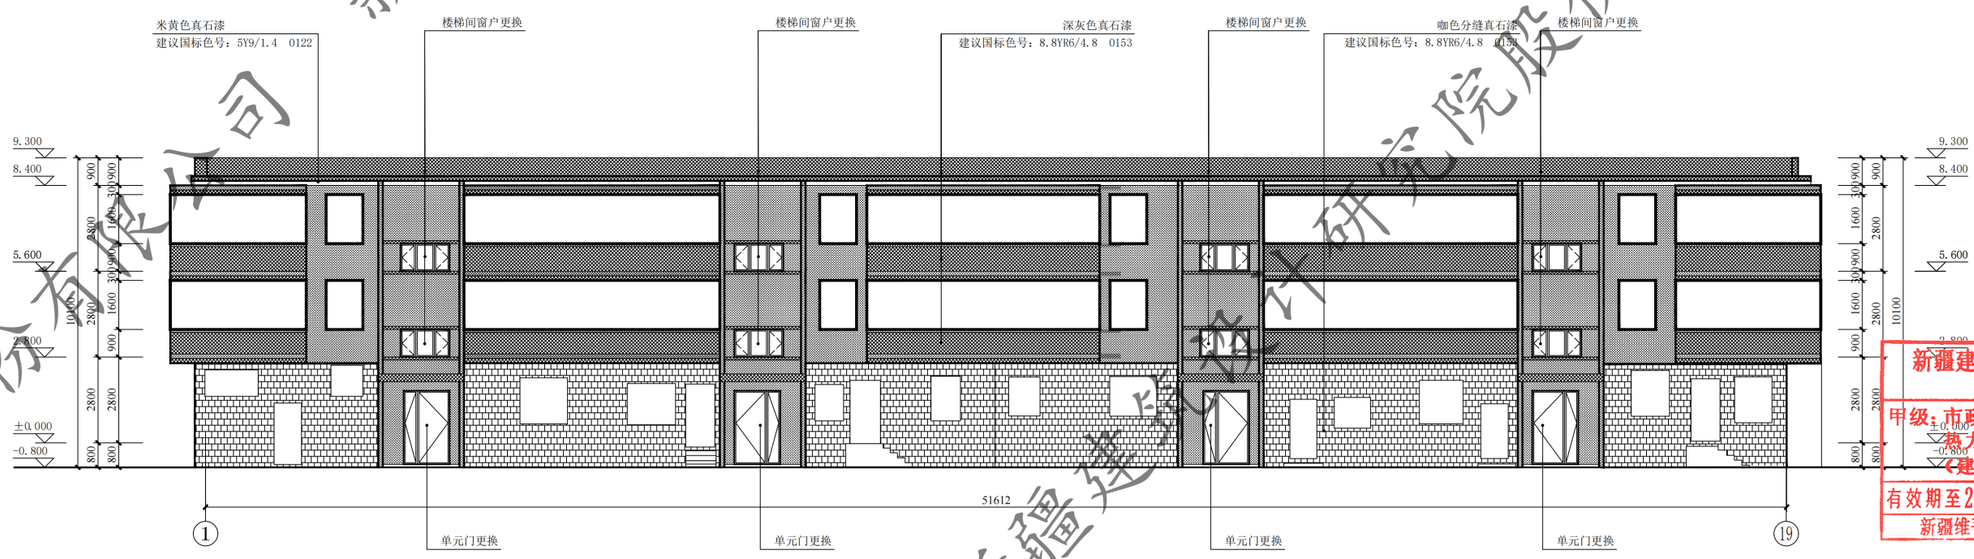

2#楼 ①~⑲轴立面图 1:100

注：外立面未经市规委会审批

东亭花园

XADI/QD-7.5.3.1-17 B/0

新疆建筑设计研究院股份有限公司
XINJIANG ARCHITECTURAL DESIGN INSTITUTE Co.,Ltd.

证书编号 CERTIFICATE NO. A165001822
证书级别 甲级 CERTIFICATED GRADE A

本图说明 NOTES ON DRAWING

注册师章 RE.ENGINEER SEAL

版本编号 EDITION NO.	第一版
设计阶段 DESIGN PHASE	初步设计
制图 DRAWN BY	刘哲
设计 DESIGNED BY	刘哲
专业负责 CHIEF	倪岩
电话	
校对 CHECKED BY	倪岩
审核 VERIFIED BY	[illegible]
审定	刘冲
项目负责人	刘冲
电话	
建设单位 CLIENT	白碱滩区住房和建设局
项目名称	克拉玛依市白碱滩区老旧街区改造项目（二期）
工程名称 SUBTITLE	中兴路街道片区老旧小区改造及安防设施完善项目（一标段）
图名 DRAWING TITLE	2#屋顶平面图 2#楼①~⑲轴立面图
工程编号 PROJECT NO.	
档案编号 FILE NO.	
图纸编号 DRAWING NO.	东亭-05
日期 DATE	2026.08

新疆建筑设计研究院股份有限公司
证书编号:A165001822
甲级：市政行业（给水工程、排水工程、热力工程、道路工程）；建筑行业（建筑工程）；风景园林工程设计专项
有效期至2028年12月 工程设计文件专用章
新疆维吾尔自治区住房和城乡建设厅监制

新疆建筑设计研究院股份有限公司

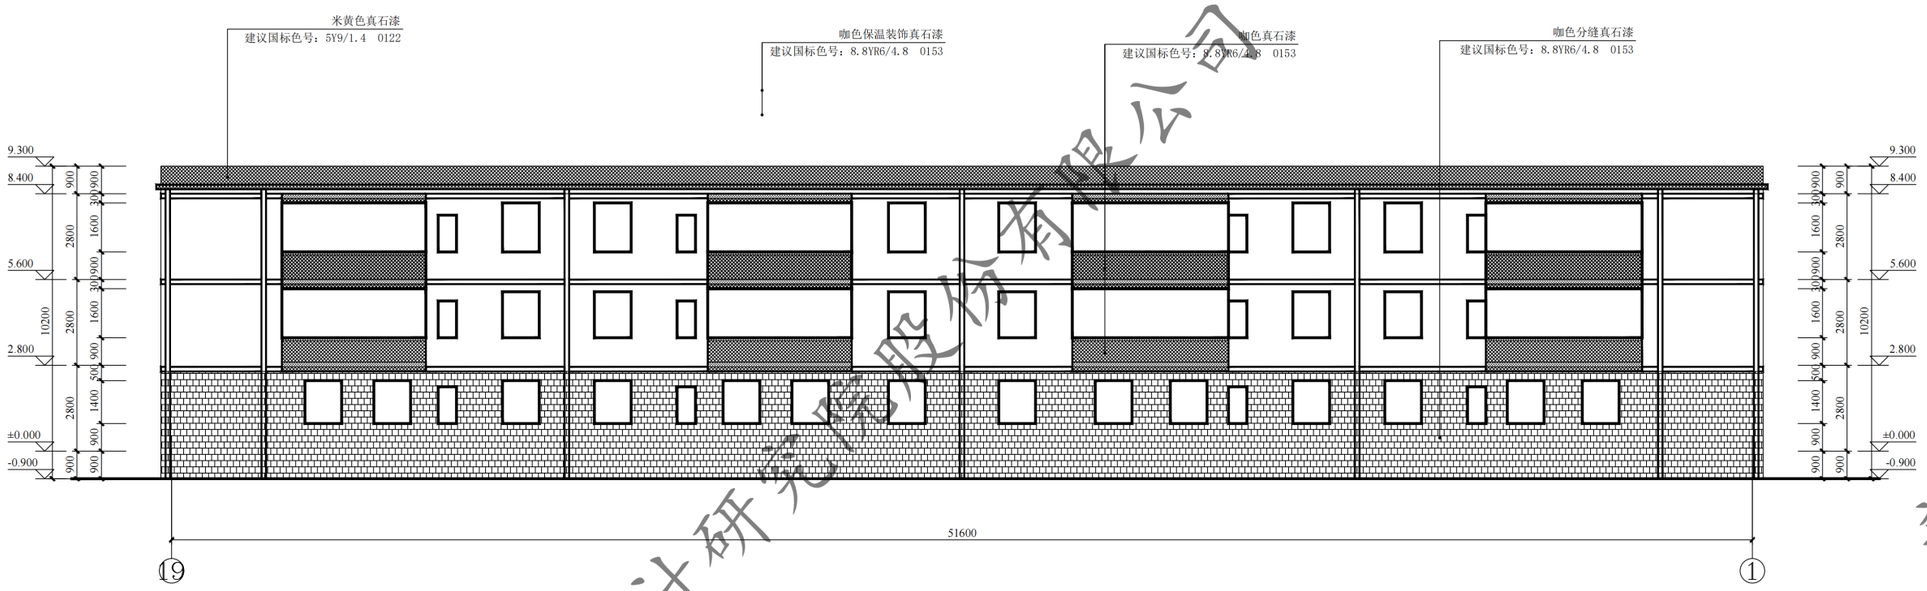

2#楼⑲-①轴立面图 1:100

注：外立面未经市规委会审批

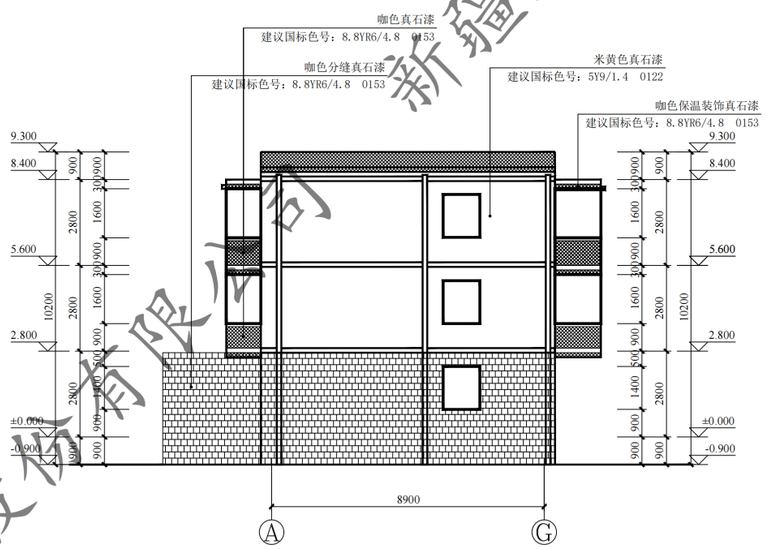

2#楼Ⓐ-Ⓖ轴立面图 1:100

注：外立面未经市规委会审批

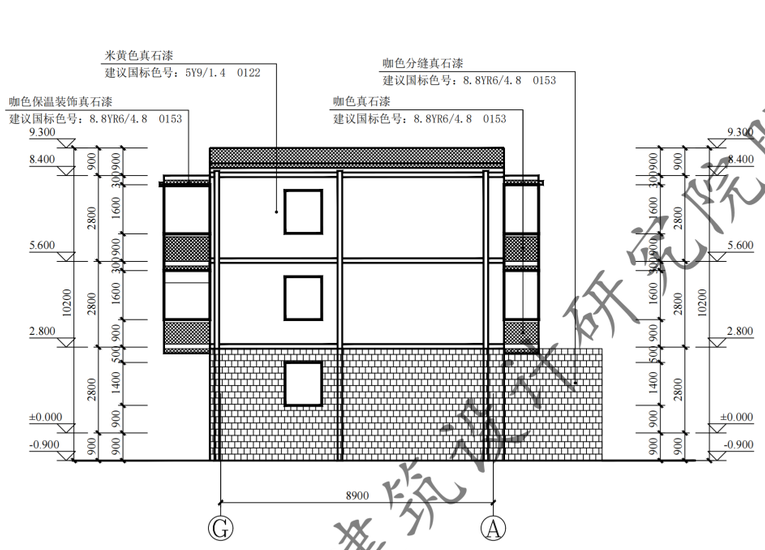

2#楼Ⓖ-Ⓐ轴立面图 1:100

注：外立面未经市规委会审批

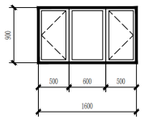

C1609 1:50

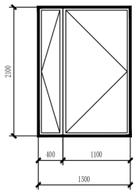

WM1521 1:50

门窗表

类型	设计编号	洞口尺寸(mm)	数量			图集名称	页次	选用型	备注
			1F	2~5F	合计				
地上普通门	WM1521	1500X2100	4		4			钢制防寒防盗门	市特成品
地上普通窗	C1609	1600X900		12	12			塑料	有效期至2028年12月工程设计文件专用章

新疆建筑设计研究院股份有限公司
证书编号:A165001822
甲级：市政行业（给水工程、排水工程、热力工程、道路工程）；建筑行业（建筑工程）；风景园林工程设计专项；
有效期至2028年12月工程设计文件专用章
新疆维吾尔自治区住房和城乡建设厅监制

东亭花园

XADI/QD-7.5.3.1-17 B/0

新疆建筑设计研究院股份有限公司
XINJIANG ARCHITECTURAL DESIGN INSTITUTE Co.,Ltd.

证书编号 CERTIFICATE NO. A165001822
证书级别 甲级 CERTIFICATED GRADE A

本图说明 NOTES ON DRAWING

注册师章 RE.ENGINEER SEAL

版本编号 EDITION NO.	第一版
设计阶段 DESIGN PHASE	初步设计
制图 DRAWN BY	刘哲
设计 DESIGNED BY	刘哲
专业负责 CHIEF	倪岩
电话	
校对 CHECKED BY	倪岩
审核 VERIFIED BY	[illegible]
审定	刘冲
项目负责人	刘冲
电话	
建设单位 CLIENT	主城滩区住房和建设局
项目名称	克拉玛依市白碱滩区老旧街区改造项目（二期）
工程名称 SUBTITLE	中兴路街道片区老旧小区改造及安防设施完善项目（一标段）
图名 DRAWING TITLE	2#楼⑲-①轴立面图 2#楼Ⓐ-Ⓖ轴立面图 2#楼Ⓖ-Ⓐ轴立面图
工程编号 PROJECT NO.	
档案编号 FILE NO.	
图纸编号 DRAWING NO.	东亭-06
日期 DATE	2026.08

新疆建筑设计研究院股份有限公司

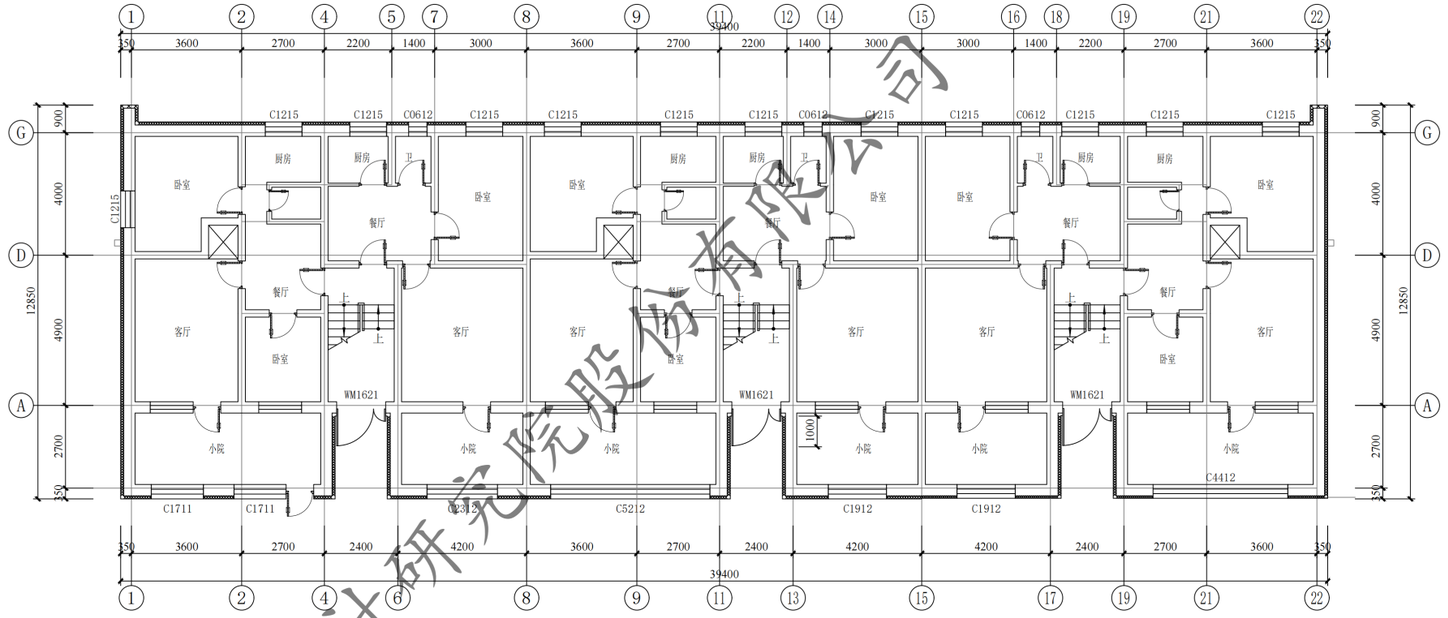

3#楼一层平面图 1:100

总建筑面积：1345.42平方米，本层建筑面积484.62㎡。

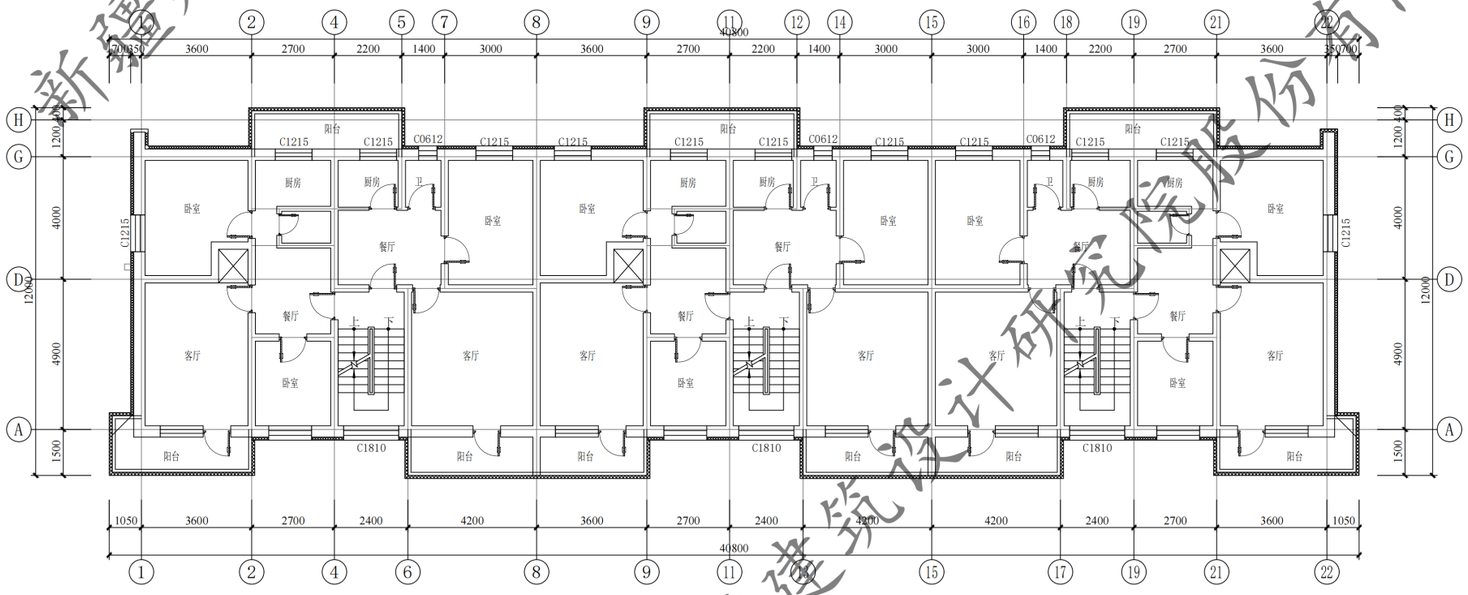

3#楼二~三层平面图 1:100

本层建筑面积484.40㎡。

新疆建筑设计研究院股份有限公司
证书编号:A165001822
甲级：市政行业（给水工程、排水工程、热力工程、道路工程）；建筑行业（建筑工程）；风景园林工程设计专项
有效期至2028年12月 工程设计文件专用章
新疆维吾尔自治区住房和城乡建设厅监制

东亭花园

XADI/QD-7.5.3.1-17 B/0

新疆建筑设计研究院股份有限公司
XINJIANG ARCHITECTURAL DESIGN INSTITUTE Co.,Ltd.

证书编号 CERTIFICATE NO. A165001822
证书级别 甲级 CERTIFICATE GRADE A

本图说明 NOTES ON DRAWING

注册师章 RE. ENGINEER SEAL

版本编号 EDITION NO.	第一版
设计阶段 DESIGN PHASE	初步设计
制图 DRAWN BY	
设计 DESIGNED BY	
专业负责 CHIEF	
校对 CHECKED BY	
审核 VERIFIED BY	
项目负责人	
建设单位 CLIENT	乌鲁木齐市白碱滩区住房和建设局
项目名称 PROJECT	乌鲁木齐市白碱滩区老旧街区改造项目（二期）
子项名称 SUBITEM	中兴路街道片区老旧小区改造及安防设施完善项目（二标段）
图名 DRAWING TITLE	3#一层平面图 3#二~三层平面图
工程编号 PROJECT NO.	
档案编号 FILE NO.	
图纸编号 DRAWING NO.	东亭-07
日期 DATE	2026.08

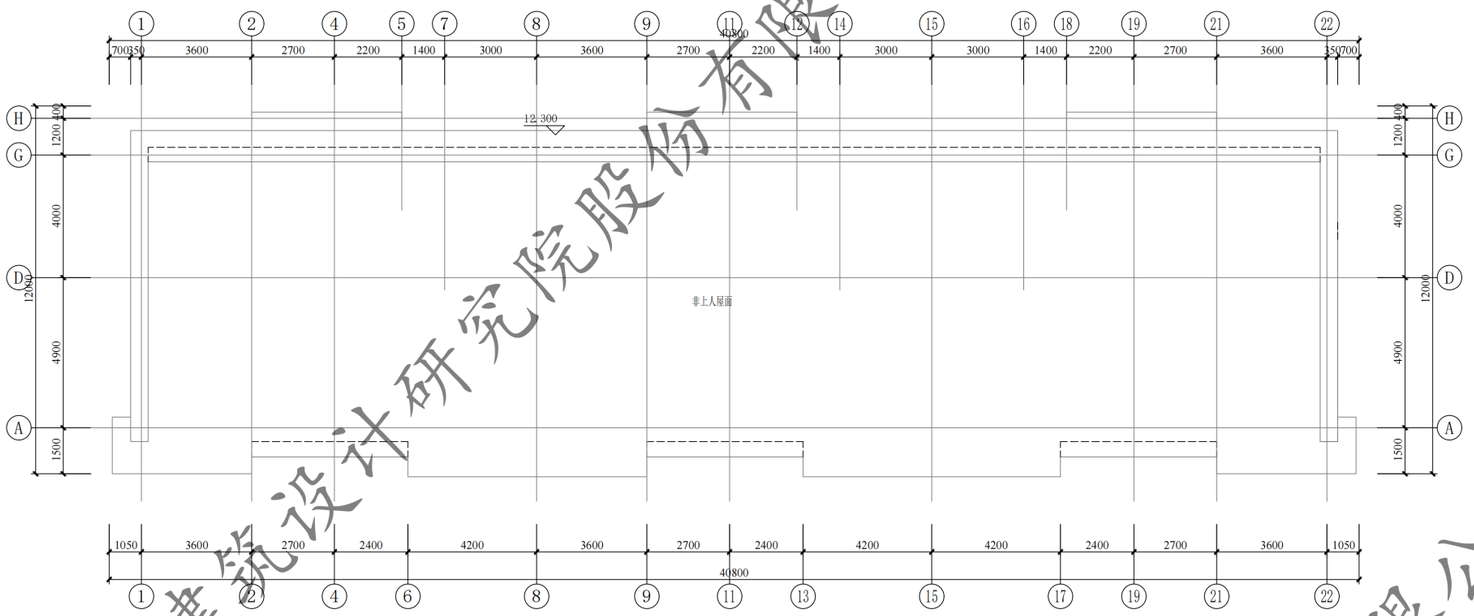

3#楼屋顶平面图 1:100

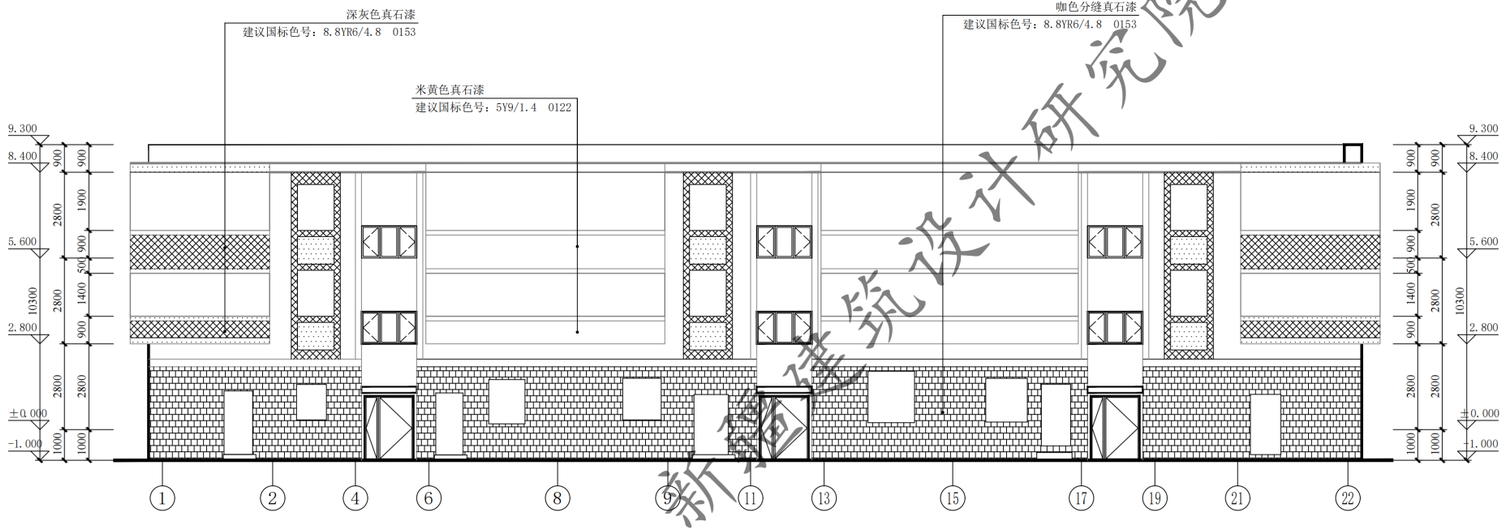

3#楼①—㉒轴立面图 1:100

东亭花园

XADI/QD-7.5.3.1-17 B/0

新疆建筑设计研究院股份有限公司
XINJIANG ARCHITECTURAL DESIGN INSTITUTE Co.,Ltd.

证书编号 CERTIFICATE NO. A165001822
证书级别 甲级 CERTIFICATED GRADE A

本图说明 NOTES ON DRAWING

注册师章 RE.ENGINEER SEAL

版本编号 EDITION NO.	第一版
设计阶段 DESIGN PHASE	初步设计
制图 DRAWN BY	
设计 DESIGNED BY	
专业负责 CHIEF	电话
校对 CHECKED BY	
审核 VERIFIED BY	
审定	
项目负责人	电话
建设单位 CLIENT	城滩区住房和建设局
项目名称	克拉玛依市白碱滩区老旧街区改造项目（二期）
子项名称 SUBITEM	中兴路街道片区老旧小区改造及安防设施完善项目(一标段)
图名 DRAWING TITLE	3#一层平面图 3#楼①-㉒轴立面图
工程编号 PROJECT NO.	
档案编号 FILE NO.	
图纸编号 DRAWING NO.	东亭-08
日期 DATE	2026.08

新疆建筑设计研究院股份有限公司
证书编号:A165001822
甲级：市政行业（给水工程、排水工程、热力工程、道路工程）；建筑行业（建筑工程）；风景园林工程设计专项
有效期至2028年12月 工程设计文件专用章
新疆维吾尔自治区住房和城乡建设厅监制

新疆建筑设计研究院股份有限公司

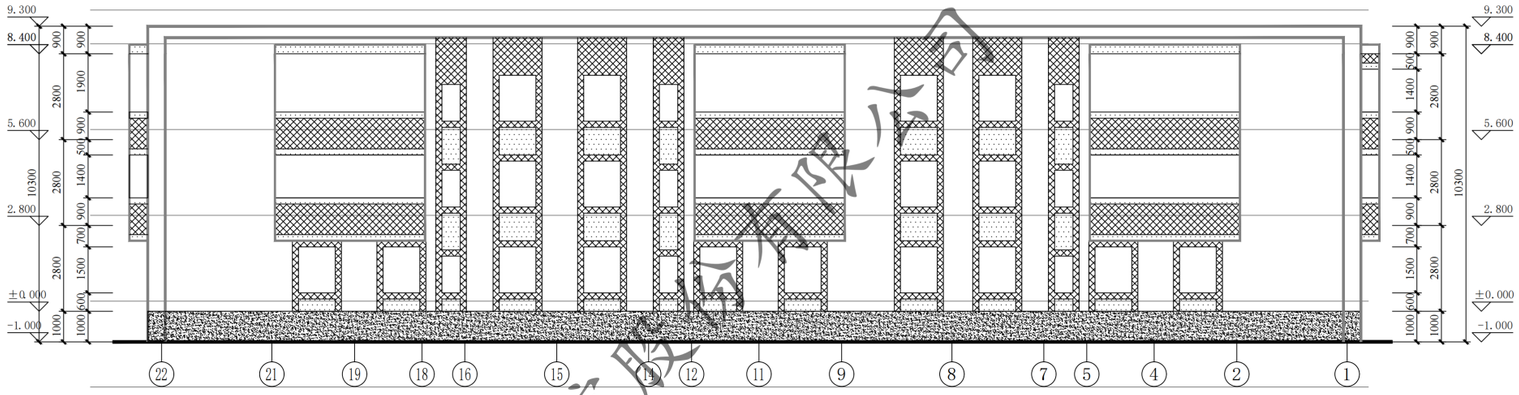

3#楼㉒—①轴立面图 1:100

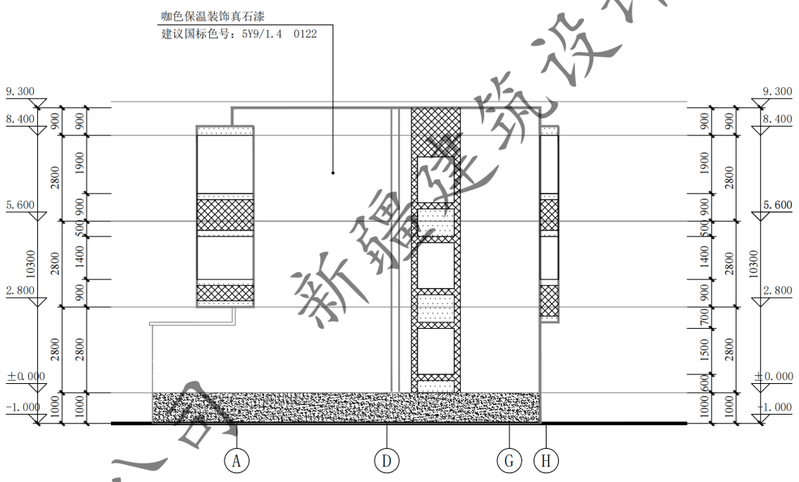

3#楼Ⓐ—Ⓗ轴立面图 1:100

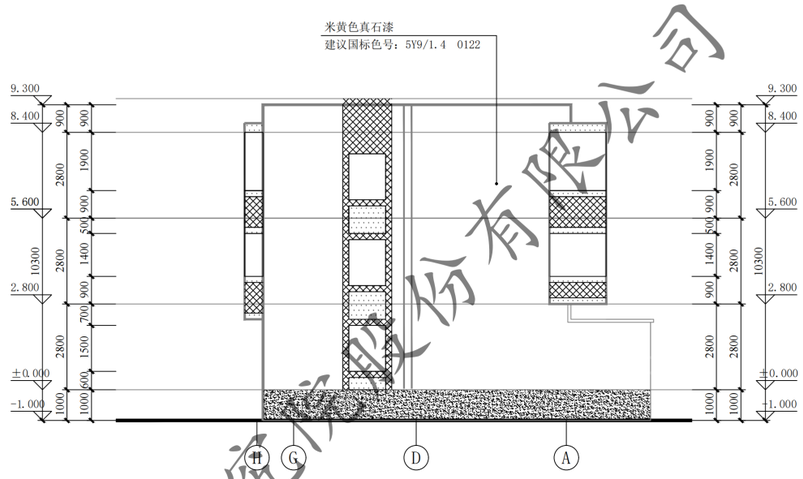

3#楼Ⓗ—Ⓐ轴立面图 1:100

门窗表

类型	设计编号	洞口尺寸(mm)	数量			图集选用			备注
			1F	2~4F	合计	图集名称	页次	选用型号	
地上普通门	WM1521	1500X2100	3		3			钢制防寒防盗门	市售成品
地上普通窗	C1810	1800X1050		9	9			型钢75系列6腔3密封(4+14A+4+14A+5单银LowE)	市售成品

注：窗洞口尺寸、个数以实测为准；门窗是否更换需根据现场情况，经由建设单位确认后决定

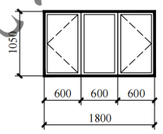

C1810 1:50

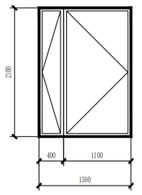

WM1521 1:50

东亭花园

XADI/QD-7.5.3.1-17 B/0

新疆建筑设计研究院股份有限公司
XINJIANG ARCHITECTURAL DESIGN INSTITUTE Co.,Ltd.

证书编号 CERTIFICATE NO. A165001822
证书级别 甲级 CERTIFICATED GRADE A

本图说明 NOTES ON DRAWING

注册师章 RE. ENGINEER SEAL

版本编号 EDITION NO.	第一版	
设计阶段 DESIGN PHASE	初步设计	
制图 DRAWN BY		时哲
设计 DESIGNED BY		时哲
专业负责 CHIEF	电话	倪岩
校对 CHECKED BY		倪岩
审核 VERIFIED BY		
审定 APPROVED BY		
项目负责人 PROJECT MANAGER		
建设单位 CLIENT	新疆维吾尔自治区住房和建设局	
项目名称 PROJECT	克孜勒苏柯尔克孜自治州阿克陶县老旧街区改造项目（二期）	
子项名称 SUBITEM	中兴路街道片区老旧小区改造及安防设施完善项目（一标段）	
图名 DRAWING TITLE	3#楼Ⓐ—Ⓗ轴立面图 3#楼Ⓗ—Ⓐ轴立面图 3#楼㉒—①轴立面图	
工程编号 PROJECT NO.		
档案编号 FILE NO.		
图纸编号 DRAWING NO.	东亭-09	
日期 DATE	2026.08	

新疆建筑设计研究院股份有限公司
证书编号:A165001822
甲级：市政行业（给水工程、排水工程、热力工程、道路工程）；建筑行业（建筑工程）；风景园林工程设计专项
有效期至2028年12月 工程设计文件专用章
新疆维吾尔自治区住房和城乡建设厅监制

新疆建筑设计研究院股份有限公司

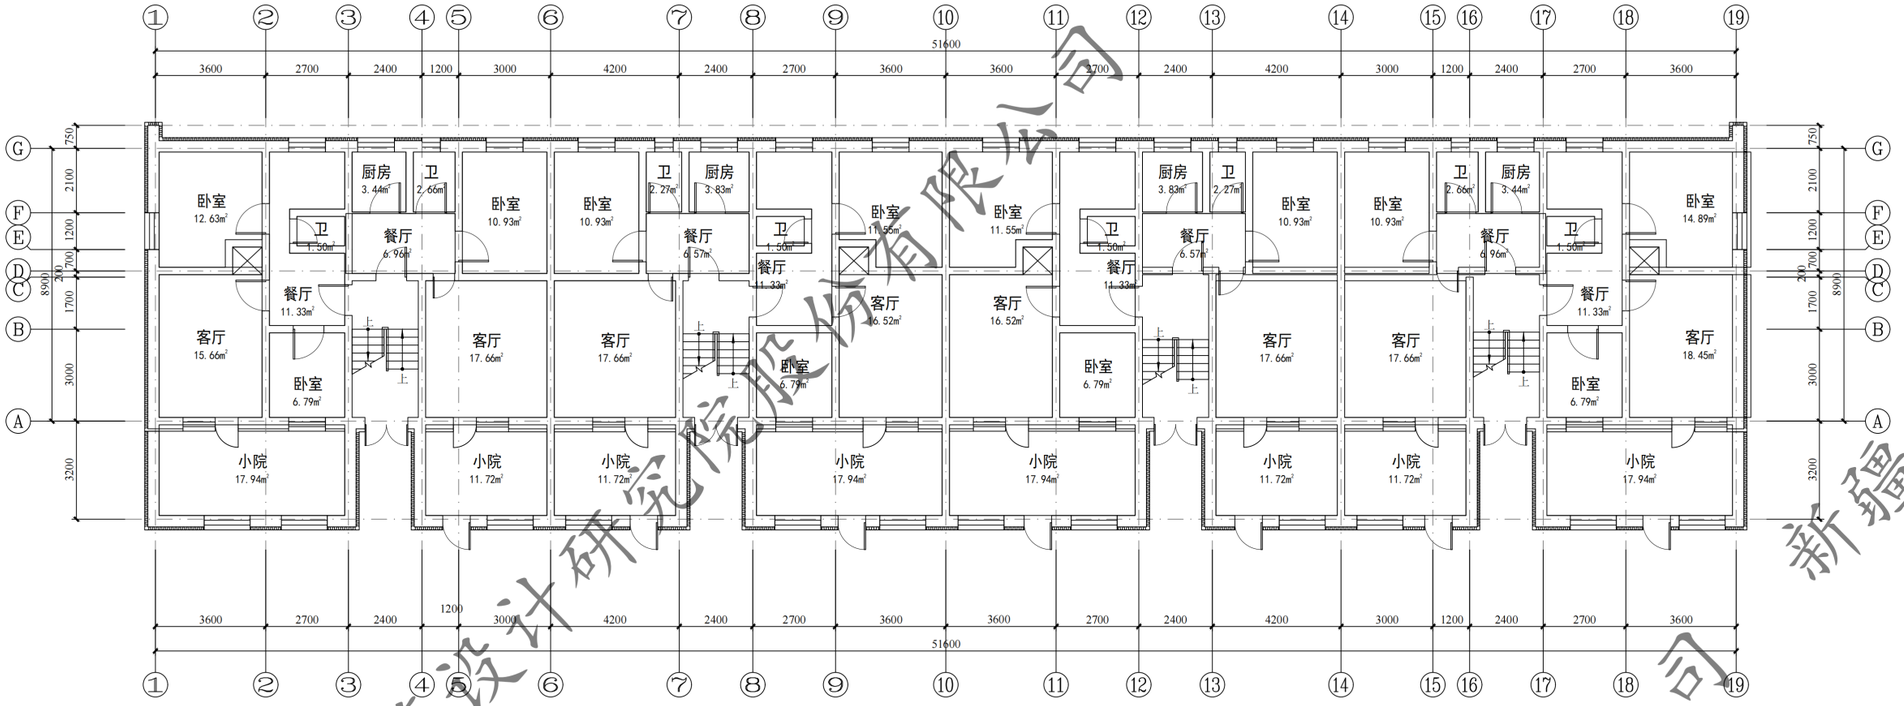

4#、6#、9#、10#、11#、12#、13#、14#、15#、16#一层平面图 1:100

本层建筑面积：644.65m²

总建筑面积：2357.38m²

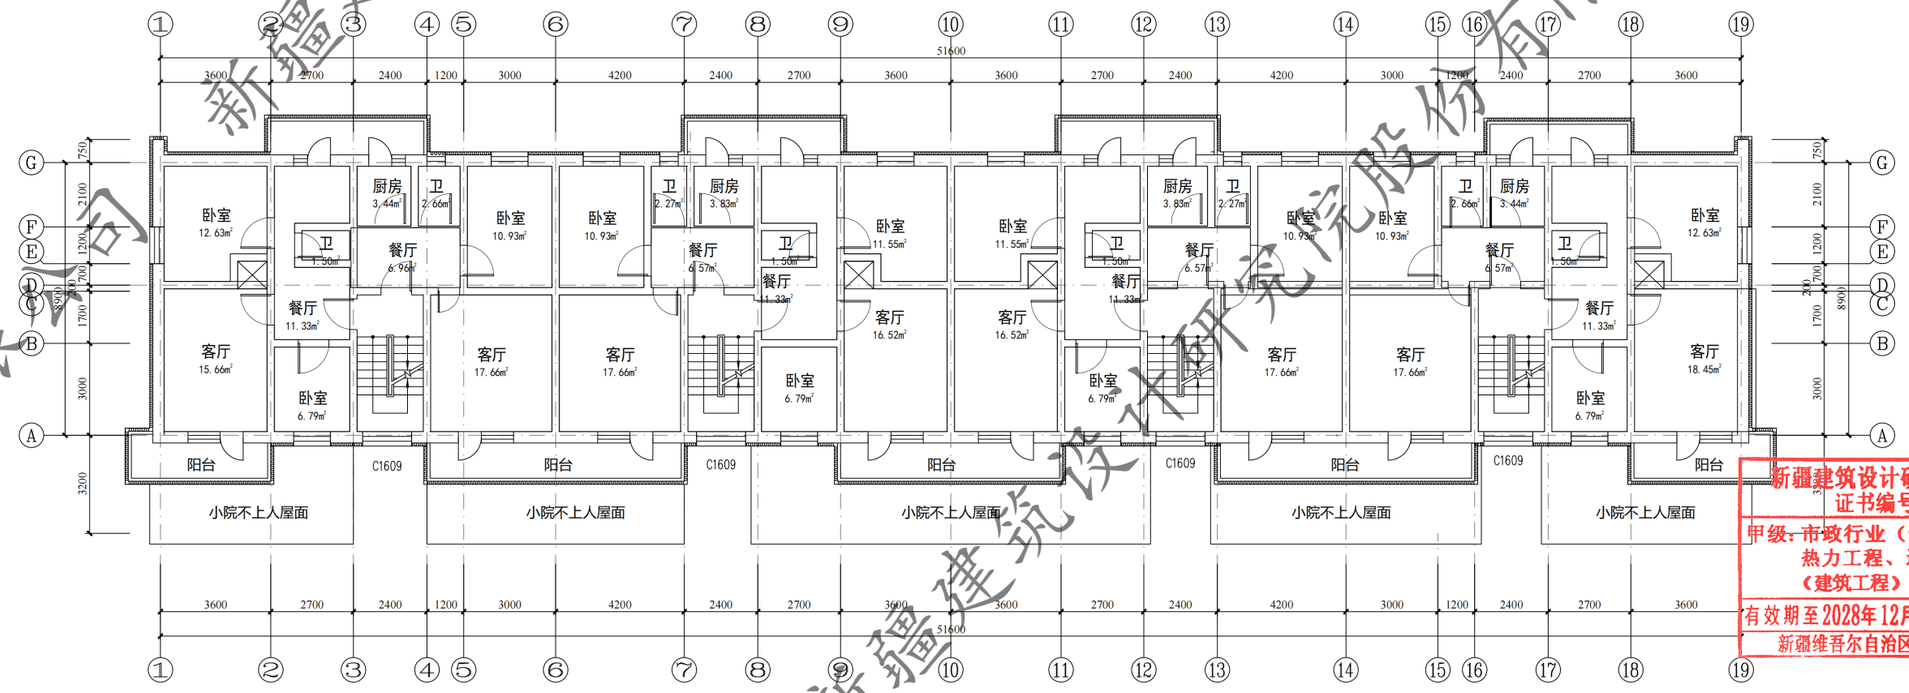

4#、6#、9#、10#、11#、12#、13#、14#、15#、16#二~四层平面图 1:100

本层建筑面积：570.91m²

东亭花园

新疆建筑设计研究院股份有限公司
证书编号:A165001822
甲级:市政行业（给水工程、排水工程、热力工程、道路工程）；建筑行业（建筑工程）；风景园林工程设计专项
有效期至2028年12月 工程设计文件专用章
新疆维吾尔自治区住房和城乡建设厅监制

新疆建筑设计研究院股份有限公司

XADI/QD-7.5.3.1-17 B/0

新疆建筑设计研究院股份有限公司
XINJIANG ARCHITECTURAL DESIGN INSTITUTE Co.,Ltd.

证书编号 CERTIFICATE NO. A165001822
证书级别 甲级 CERTIFICATED GRADE A

本图说明 NOTES ON DRAWING

注册师章 RE. ENGINEER SEAL

版本编号 EDITION NO.	第一版
设计阶段 DESIGN PHASE	初步设计
制图 DRAWN BY	
设计 DESIGNED BY	
专业负责 CHIEF	
校对 CHECKED BY	
审核 VERIFIED BY	
项目负责人	
建设单位 CLIENT	乌鲁木齐市城南区老旧街区改造项目（二期）
项目名称	乌鲁木齐市白碱滩区老旧街区改造项目（二期）
子项名称 SUBITEM	中兴路街道片区老旧小区改造及安防设施完善项目（二标段）
图名 DRAWING TITLE	4#、6#、9#、10#、11#、12#、13#、14#、15#、16#一层平面图 二~四层平面图
工程编号 PROJECT NO.	
档案编号 FILE NO.	
图纸编号 DRAWING NO.	东亭-10
日期 DATE	2026.08

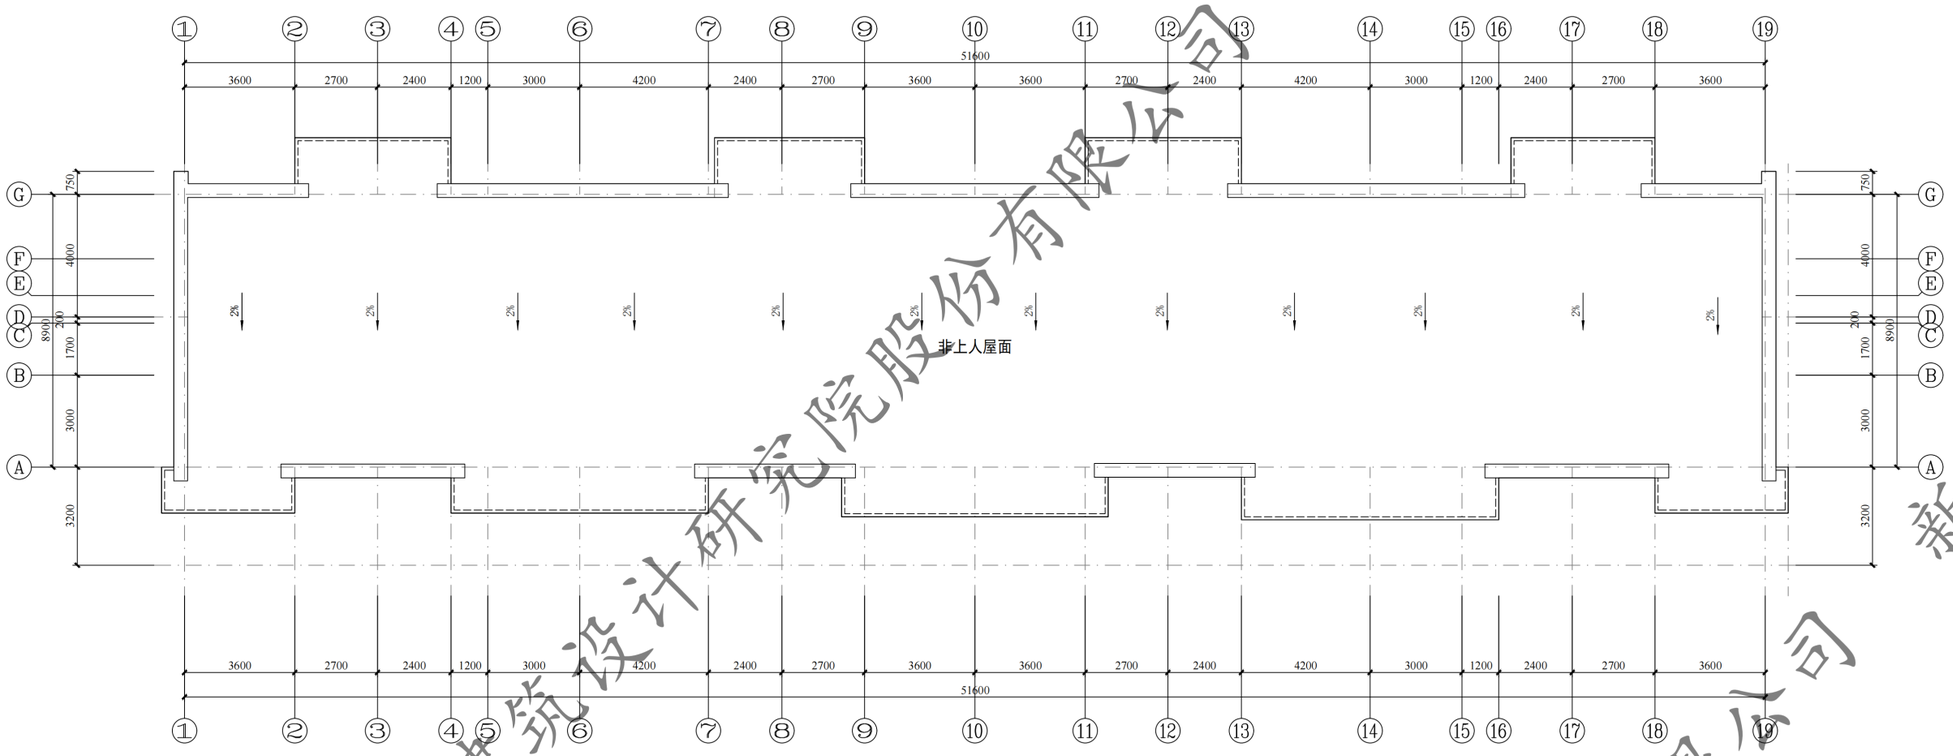

4#、6#、9#、10#、11#、12#、13#、14#、15#、16#屋顶平面图 1:100

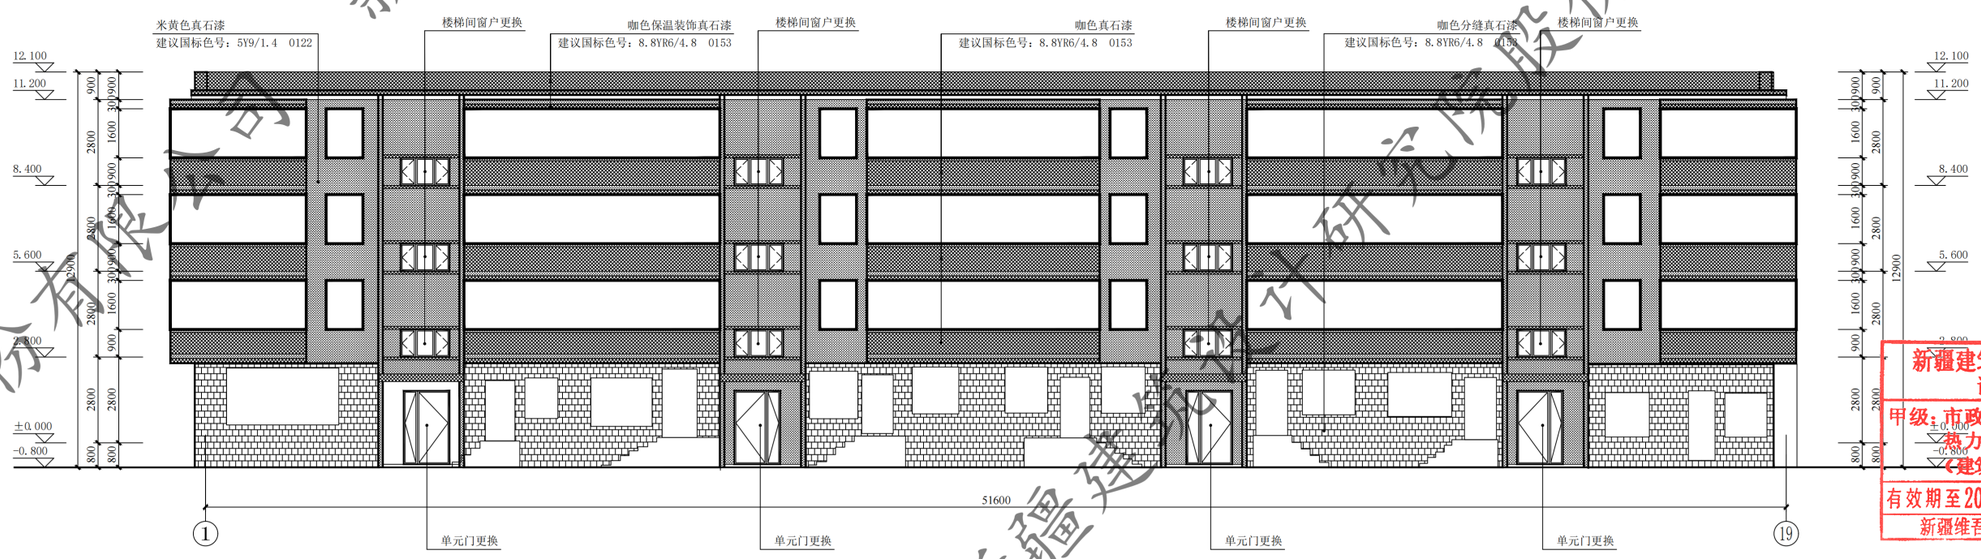

4#、6#、9#、10#、11#、12#、13#、14#、15#、16#楼 ①~⑲轴立面图 1:100

注：外立面未经市规委会审批

东亭花园

XADI/QD-7.5.3.1-17 B/0

新疆建筑设计研究院股份有限公司
XINJIANG ARCHITECTURAL DESIGN INSTITUTE Co.,Ltd.

证书编号 CERTIFICATE NO. A165001822
证书级别 甲级 CERTIFICATED GRADE A

本图说明 NOTES ON DRAWING

注册师章 RE.ENGINEER SEAL

版本编号 EDITION NO.	第一版
设计阶段 DESIGN PHASE	初步设计
制图 DRAWN BY	刘哲
设计 DESIGNED BY	刘哲
专业负责 CHIEF	倪岩
电话	
校对 CHECKED BY	倪岩
审核 VERIFIED BY	[illegible]
审定	刘冲
项目负责人	刘冲
电话	
建筑 CLIENT	白碱滩区住房和建设局
项目名称	克拉玛依市白碱滩区老旧街区改造项目（二期）
工程名称 SUBTITLE	中兴路街道片区老旧小区改造及安防设施完善项目（一标段）
图名 DRAWING TITLE	4#、6#、9#、10#、11#、12#、13#、14#、15#、16#屋顶平面图 ①~⑲轴立面图
工程编号 PROJECT NO.	
档案编号 FILE NO.	
图纸编号 DRAWING NO.	东亭-11
日期 DATE	2026.08

新疆建筑设计研究院股份有限公司
证书编号:A165001822
甲级：市政行业（给水工程、排水工程、热力工程、道路工程）；建筑行业（建筑工程）；风景园林工程设计专项
有效期至2028年12月 工程设计文件专用章
新疆维吾尔自治区住房和城乡建设厅监制

新疆建筑设计研究院股份有限公司



东亭花园4#、6#、9#、10#、11#、12#、13#、14#、15#、16#楼 ⑲-①轴立面图 1:100

注：外立面未经市规委会审批

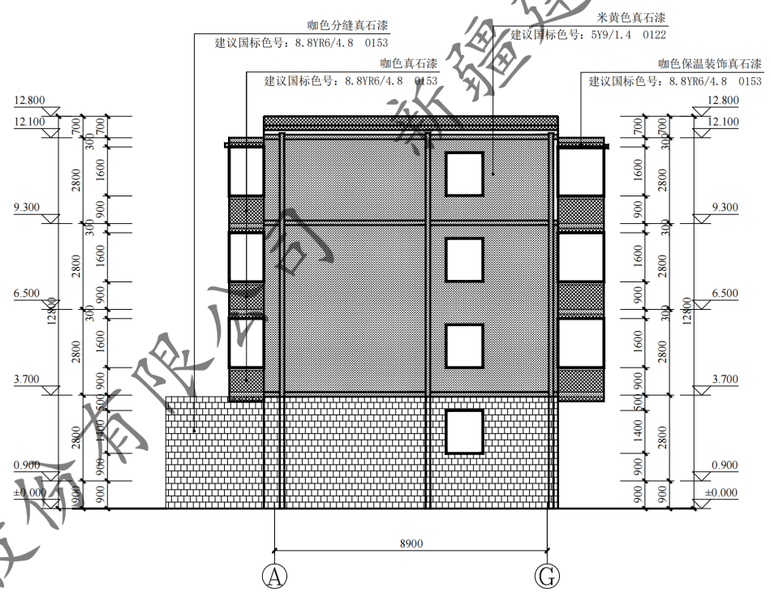

4#、6#、9#、10#、11#、12#、13#、14#、15#、16#楼Ⓐ-Ⓖ轴立面图 1:100

注：外立面未经市规委会审批

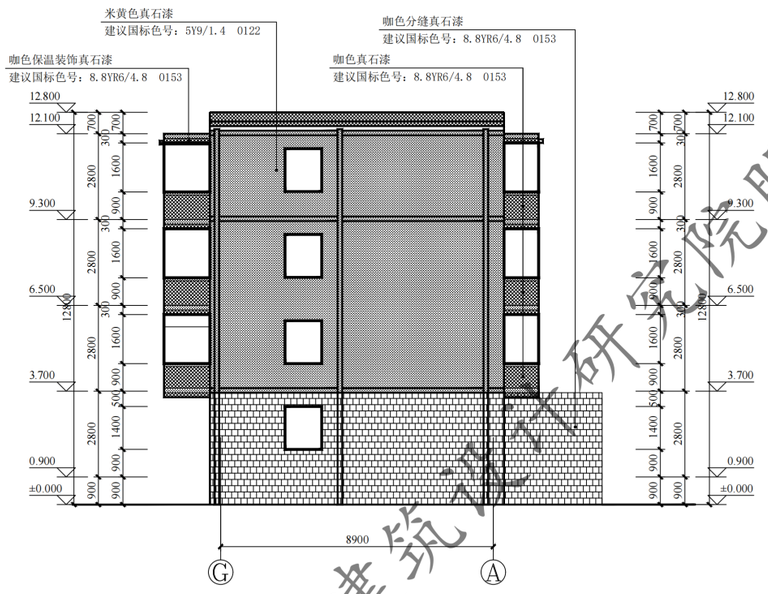

4#、6#、9#、10#、11#、12#、13#、14#、15#、16#楼Ⓖ-Ⓐ轴立面图 1:100

注：外立面未经市规委会审批

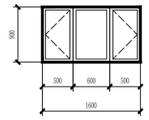

C1609 1:50

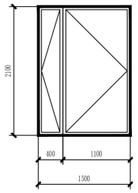

WM1521 1:50

门窗表

类型	设计编号	洞口尺寸(mm)	数量			图集选用		
			1F	2~5F	合计	图集名称	页次	选用型号
地上普通门	WM1521	1500X2100	4		4			型钢75系列(4+14A+4+14A+5中空)(4+14A+4+14A+5中空)(4+14A+4+14A+5中空)
地上普通窗	C1609	1600X900		12	12			

新疆建筑设计研究院股份有限公司
证书编号:A165001822
甲级:市政行业（给水工程、排水工程、热力工程、道路工程）；建筑行业（建筑工程）；风景园林工程设计专项
有效期至2028年12月 工程设计文件专用章
新疆维吾尔自治区住房和城乡建设厅监制

东亭花园

XADI/QD-7.5.3.1-17 B/0

新疆建筑设计研究院股份有限公司
XINJIANG ARCHITECTURAL DESIGN INSTITUTE Co.,Ltd.

证书编号 CERTIFICATE NO. A165001822
证书级别 甲级 CERTIFICATED GRADE A

本图说明 NOTES ON DRAWING

注册师章 RE.ENGINEER SEAL

版本编号 EDITION NO.	第一版
设计阶段 DESIGN PHASE	初步设计
制图 DRAWN BY	
设计 DESIGNED BY	
专业负责 CHIEF	电话
校对 CHECKED BY	
审核 VERIFIED BY	
审定	
项目负责人	
项目名称	中兴路街道片区老旧小区改造及安防设施完善项目（一标段）
图名 DRAWING TITLE	4#、6#、9#、10#、11#、12#、13#、14#、15#、16#⑲-①轴立面图 ⑲-①轴立面图 ⑲-①轴立面图
工程编号 PROJECT NO.	
档案编号 FILE NO.	
图纸编号 DRAWING NO.	东亭-12
日期 DATE	2026.08

新疆建筑设计研究院股份有限公司

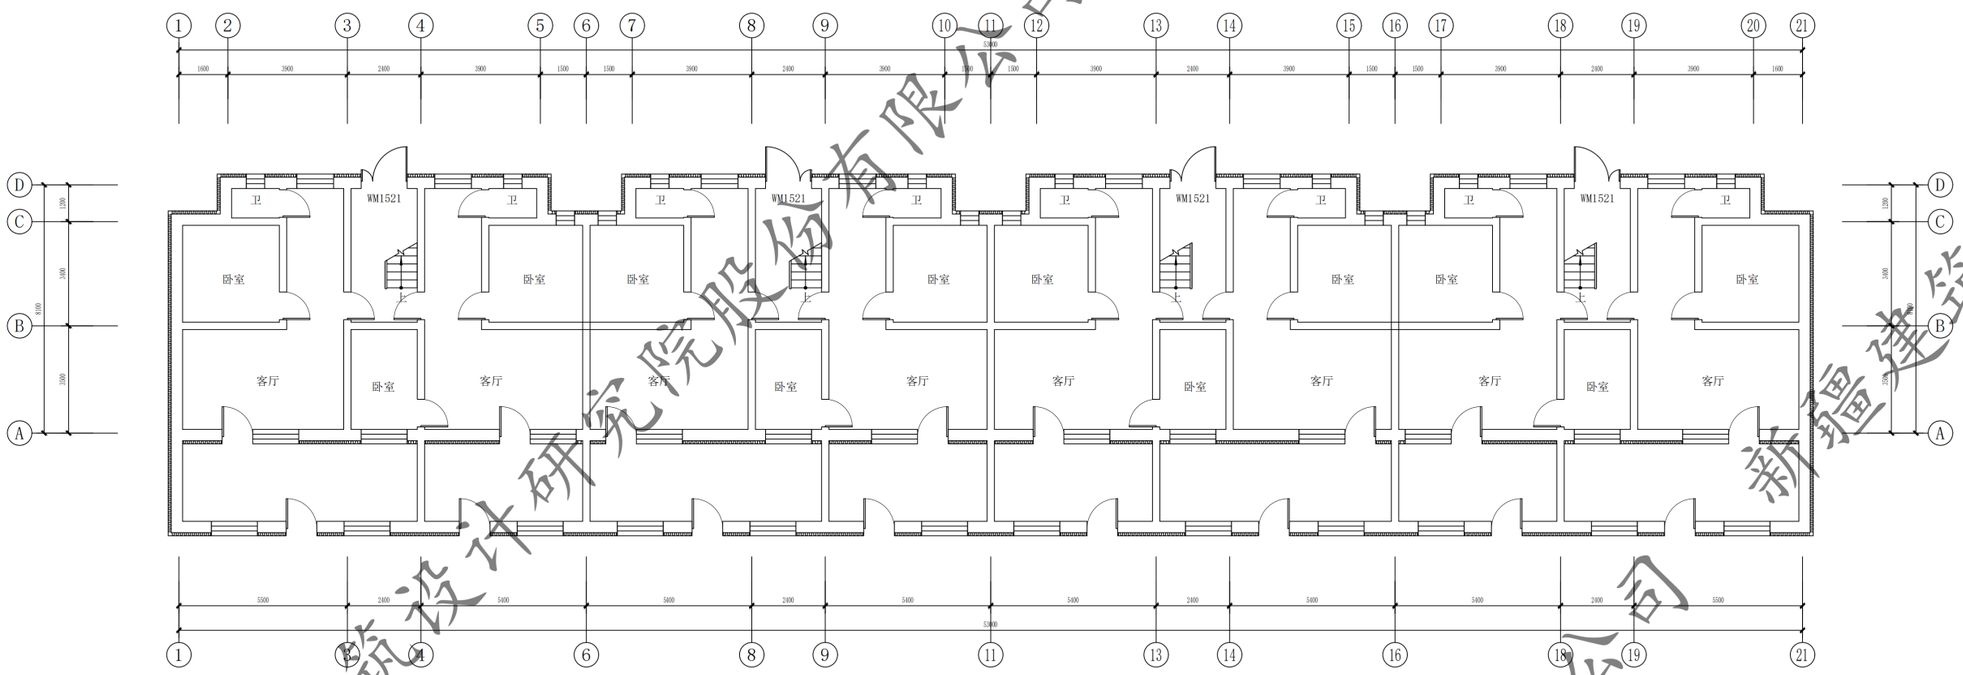

5#、7#、8#楼一层平面图 1:100

总建筑面积：2116.20平方米，本层建筑面积：621.54㎡

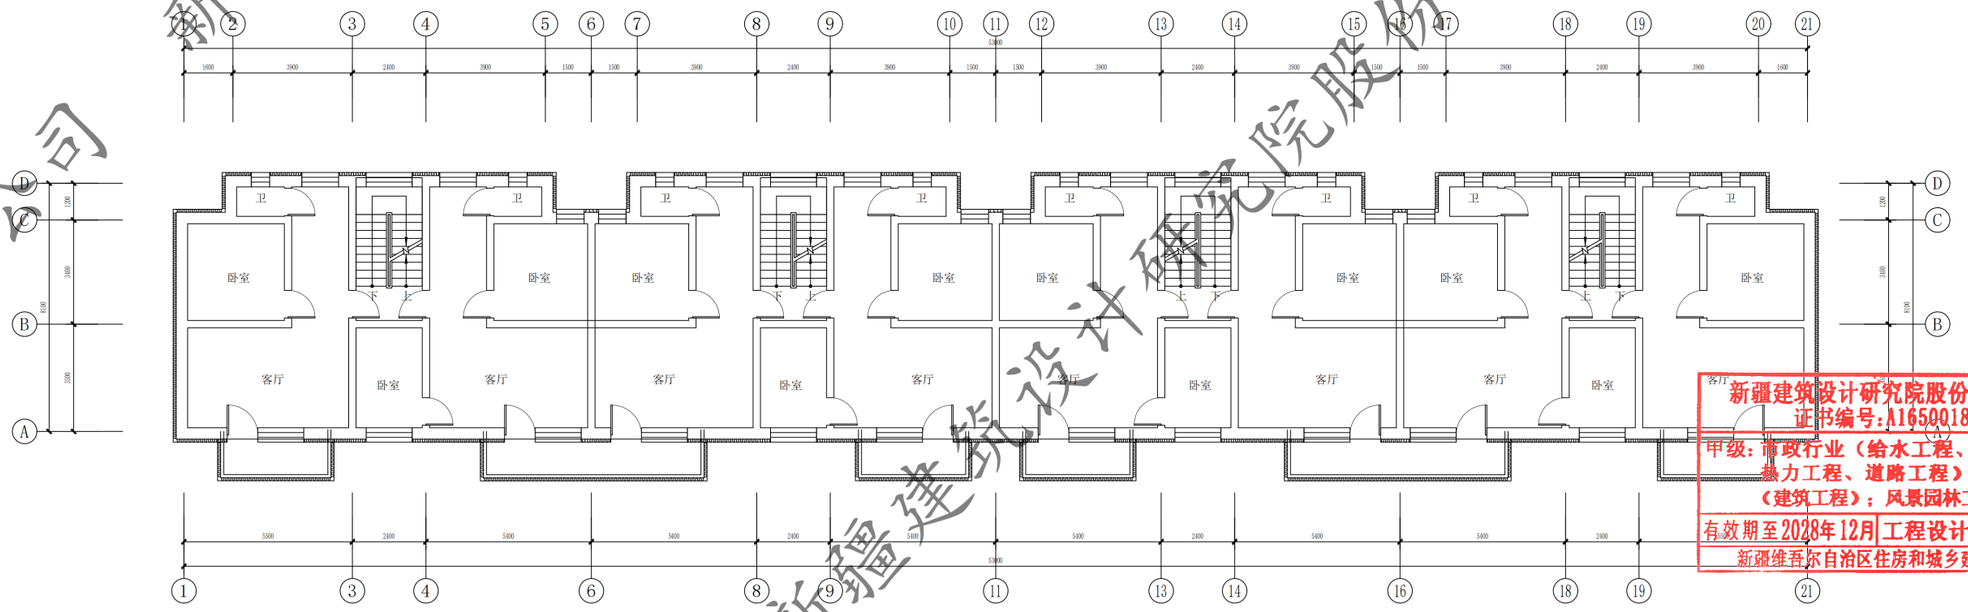

5#、7#、8#楼二~四层平面图 1:100

本层建筑面积：498.22㎡。

东亭花园

新疆建筑设计研究院股份有限公司
证书编号:A165001822
甲级：市政行业（给水工程、排水工程、热力工程、道路工程）；建筑行业（建筑工程）；风景园林工程设计专项
有效期至2028年12月 工程设计文件专用章
新疆维吾尔自治区住房和城乡建设厅监制

XADI/QD-7.5.3.1-17 B/0

新疆建筑设计研究院股份有限公司
XINJIANG ARCHITECTURAL DESIGN INSTITUTE Co.,Ltd.

证书编号 CERTIFICATE NO. A165001822
证书级别 甲级 CERTIFICATED GRADE A

本图说明 NOTES ON DRAWING

注册师章 RE. ENGINEER SEAL

版本编号 EDITION NO.	第一版
设计阶段 DESIGN PHASE	初步设计
制图 DRAWN BY	
设计 DESIGNED BY	
专业负责 CHIEF	
电话	
校对 CHECKED BY	
审核 VERIFIED BY	
项目负责人	
建设单位 CLIENT	克拉玛依市白碱滩区住房和建设局
项目名称 SUBITEM	克拉玛依市白碱滩区老旧街区改造项目（二期）
子项名称 SUBITEM	中兴路街道片区老旧小区改造及安防设施完善项目（二标段）
图名 DRAWING TITLE	5#、7#、8#楼 一层平面图 二~四层平面图
工程编号 PROJECT NO.	
档案编号 FILE NO.	
图纸编号 DRAWING NO.	东亭-13
日期 DATE	2026.08

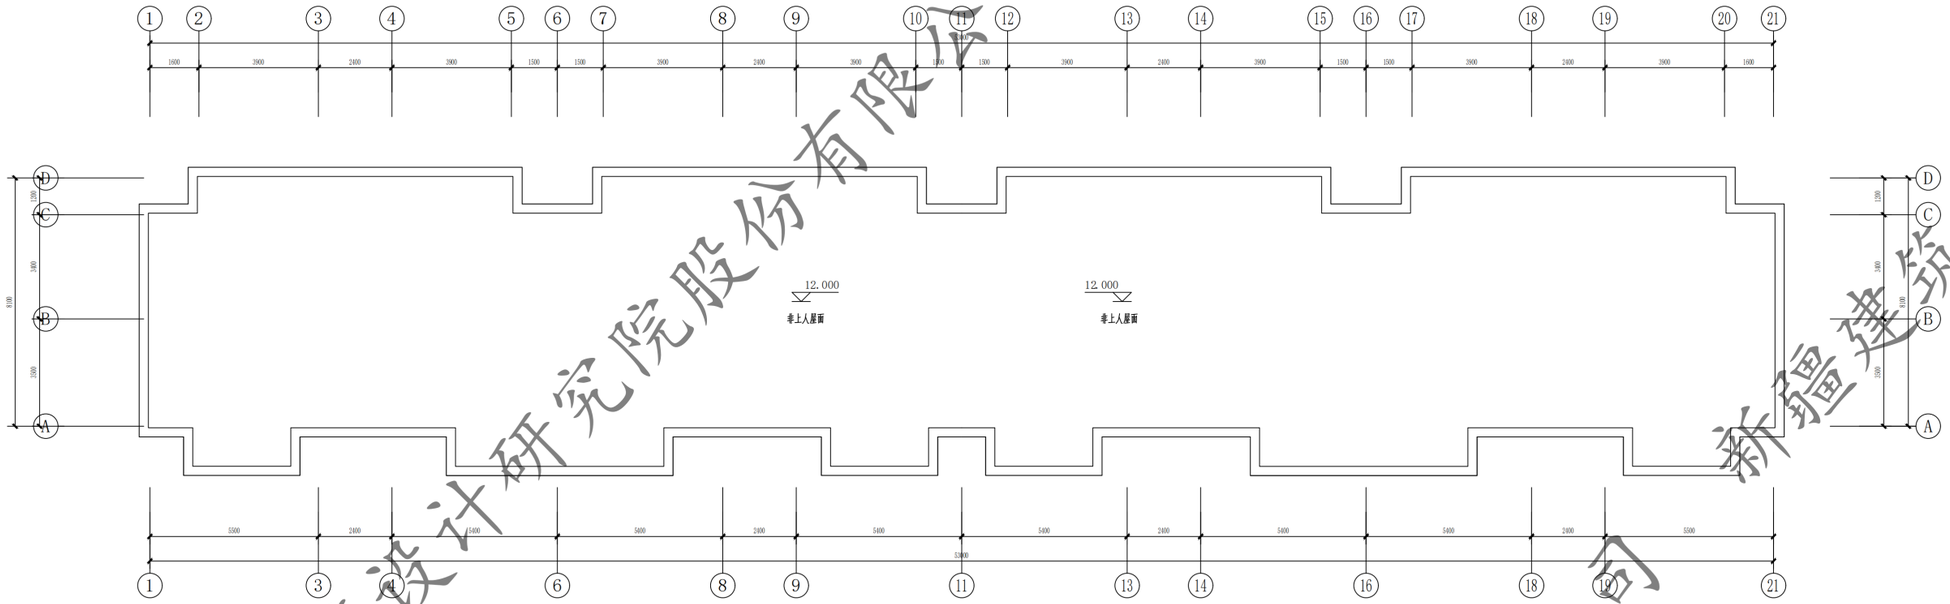

5#、7#、8#楼屋顶平面图 1:100

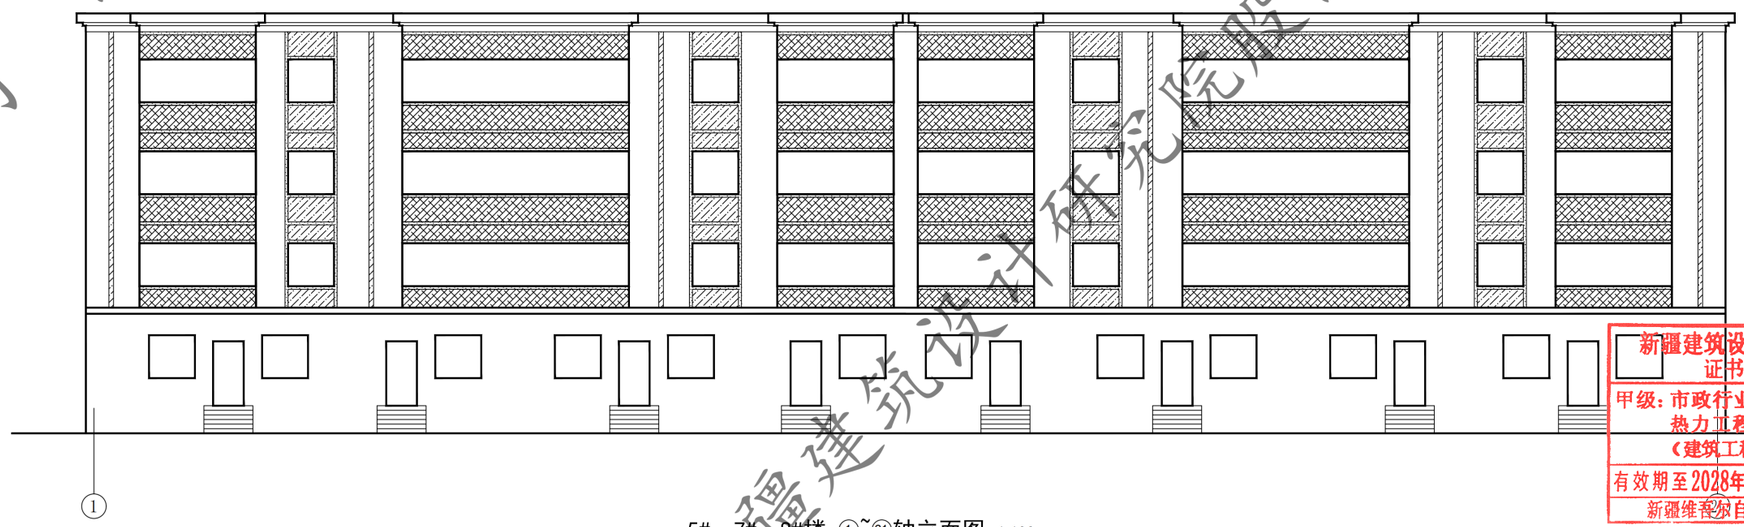

5#、7#、8#楼 ①~㉑轴立面图 1:100

东亭花园

新疆建筑设计研究院股份有限公司
证书编号:A165001822
甲级:市政行业（给水工程、排水工程、热力工程、道路工程）；建筑行业（建筑工程）；风景园林工程设计专项
有效期至2028年12月 工程设计文件专用章
新疆维吾尔自治区住房和城乡建设厅监制

新疆建筑设计研究院股份有限公司

XADI/QD-7.5.3.1-17 B/0

新疆建筑设计研究院股份有限公司
XINJIANG ARCHITECTURAL DESIGN INSTITUTE Co.,Ltd.

证书编号 CERTIFICATE NO. A165001822
证书级别 甲级 CERTIFICATED GRADE A

本图说明 NOTES ON DRAWING

注册师章 RE. ENGINEER SEAL

版本编号 EDITION NO.	第一版
设计阶段 DESIGN PHASE	初步设计
制图 DRAWN BY	
设计 DESIGNED BY	
专业负责 CHIEF	
校对 CHECKED BY	
审核 VERIFIED BY	
项目负责人	
建设单位 CLIENT	克拉玛依市白碱滩区住房和建设局
项目名称 PROJECT	克拉玛依市白碱滩区老旧街区改造项目（二期）
分项名称 SUBITEM	中兴路街道片区老旧小区改造及安防设施完善项目（二标段）
图名 DRAWING TITLE	5#、7#、8#楼屋顶平面图 ①~㉑轴立面图
工程编号 PROJECT NO.	
档案编号 FILE NO.	
图纸编号 DRAWING NO.	东亭-14
日期 DATE	2026.08

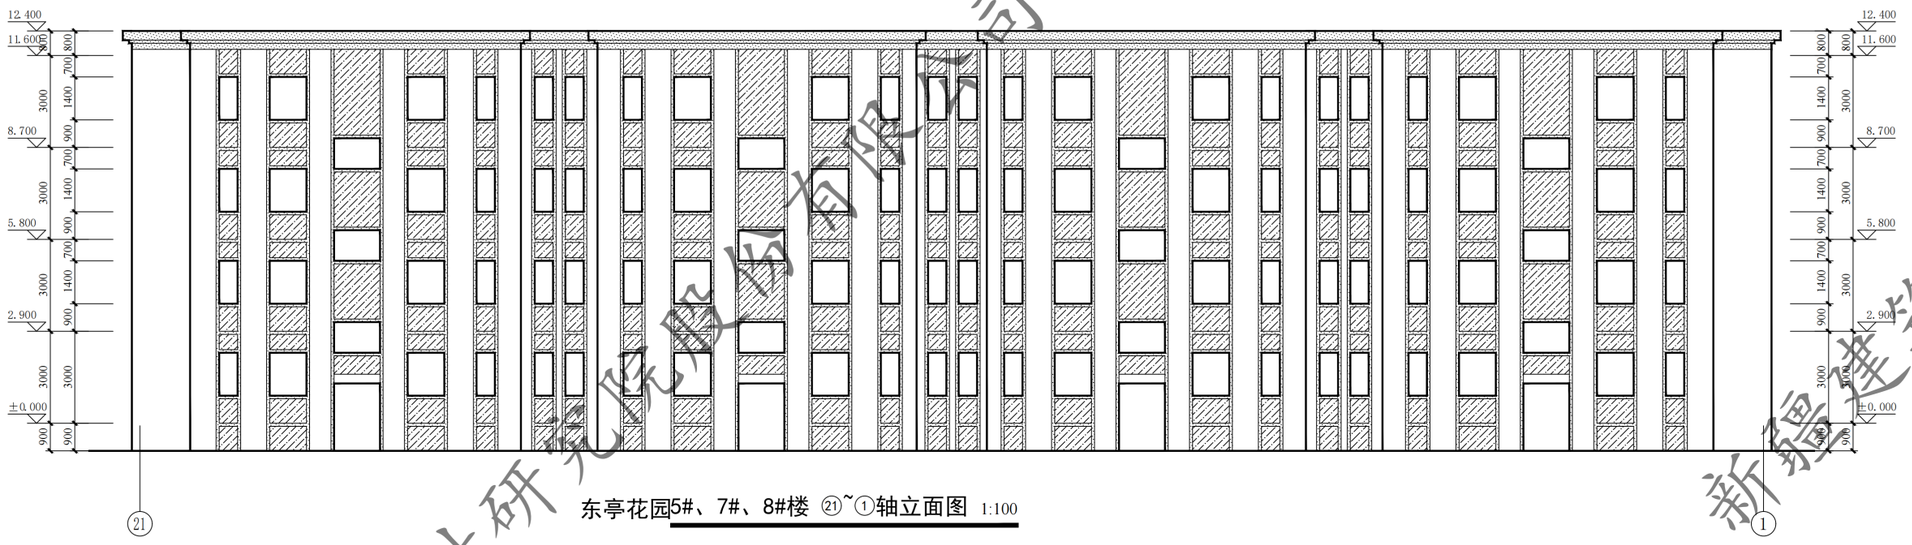

东亭花园5#、7#、8#楼 ㉑~①轴立面图 1:100

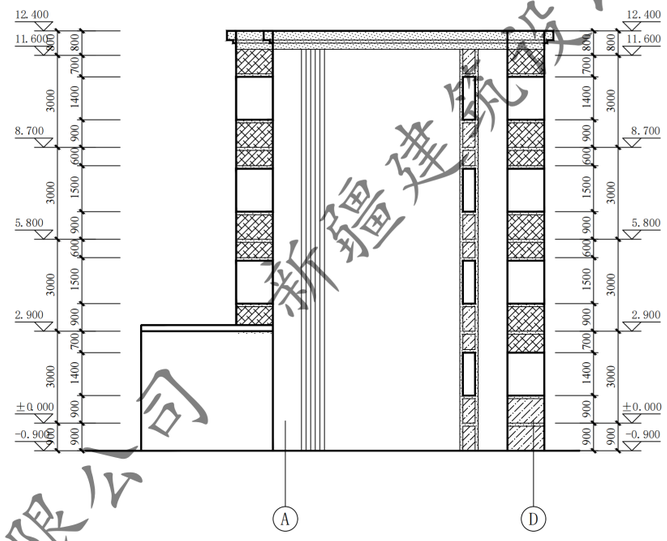

5#、7#、8#楼 A~D轴立面图 1:100

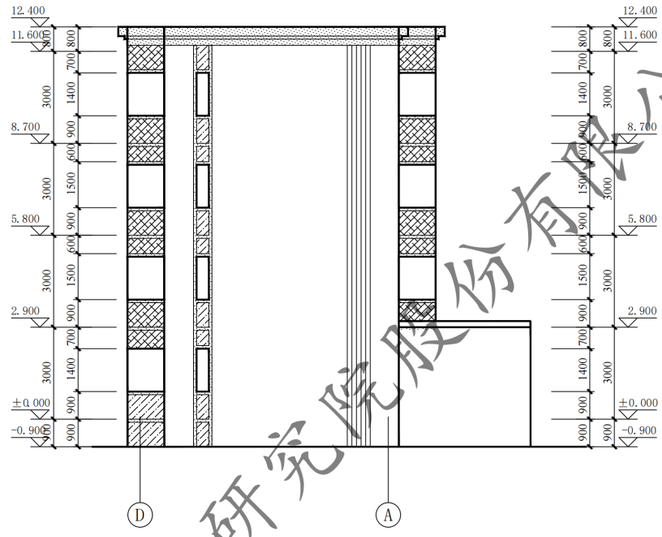

5#、7#、8#楼 D~A轴立面图 1:100

新疆建筑设计研究院股份有限公司
证书编号:A165001822
甲级:市政行业（给水工程、排水工程、热力工程、道路工程）；建筑行业（建筑工程）；风景园林工程设计专项
有效期至2028年12月 工程设计文件专用章
新疆维吾尔自治区住房和城乡建设厅监制

东亭花园

XADI/QD-7.5.3.1-17 B/0

新疆建筑设计研究院股份有限公司
XINJIANG ARCHITECTURAL DESIGN INSTITUTE Co.,Ltd.
证书编号 CERTIFICATE NO. A165001822
证书级别 甲级 CERTIFICATED GRADE A

本图说明 NOTES ON DRAWING

注册师章 RE.ENGINEER SEAL

版本编号 EDITION NO.	第一版
设计阶段 DESIGN PHASE	初步设计
制图 DRAWN BY	
设计 DESIGNED BY	
专业负责 CHIEF	电话
校对 CHECKED BY	
审核 VERIFIED BY	
项目负责人	
建设单位 CLIENT	白碱滩区住房和建设局
项目名称 PROJECT	克拉玛依市白碱滩区老旧街区改造项目（二期）
子项名称 SUBITEM	中兴路街道片区老旧小区改造及安防设施完善项目(一标段)
图名 DRAWING TITLE	5#、7#、8#楼 ①~㉑轴立面图 ㉑~①轴立面图 A~D轴立面图 D~A轴立面图
工程编号 PROJECT NO.	
档案编号 FILE NO.	
图纸编号 DRAWING NO.	东亭-15
日期 DATE	2026.08

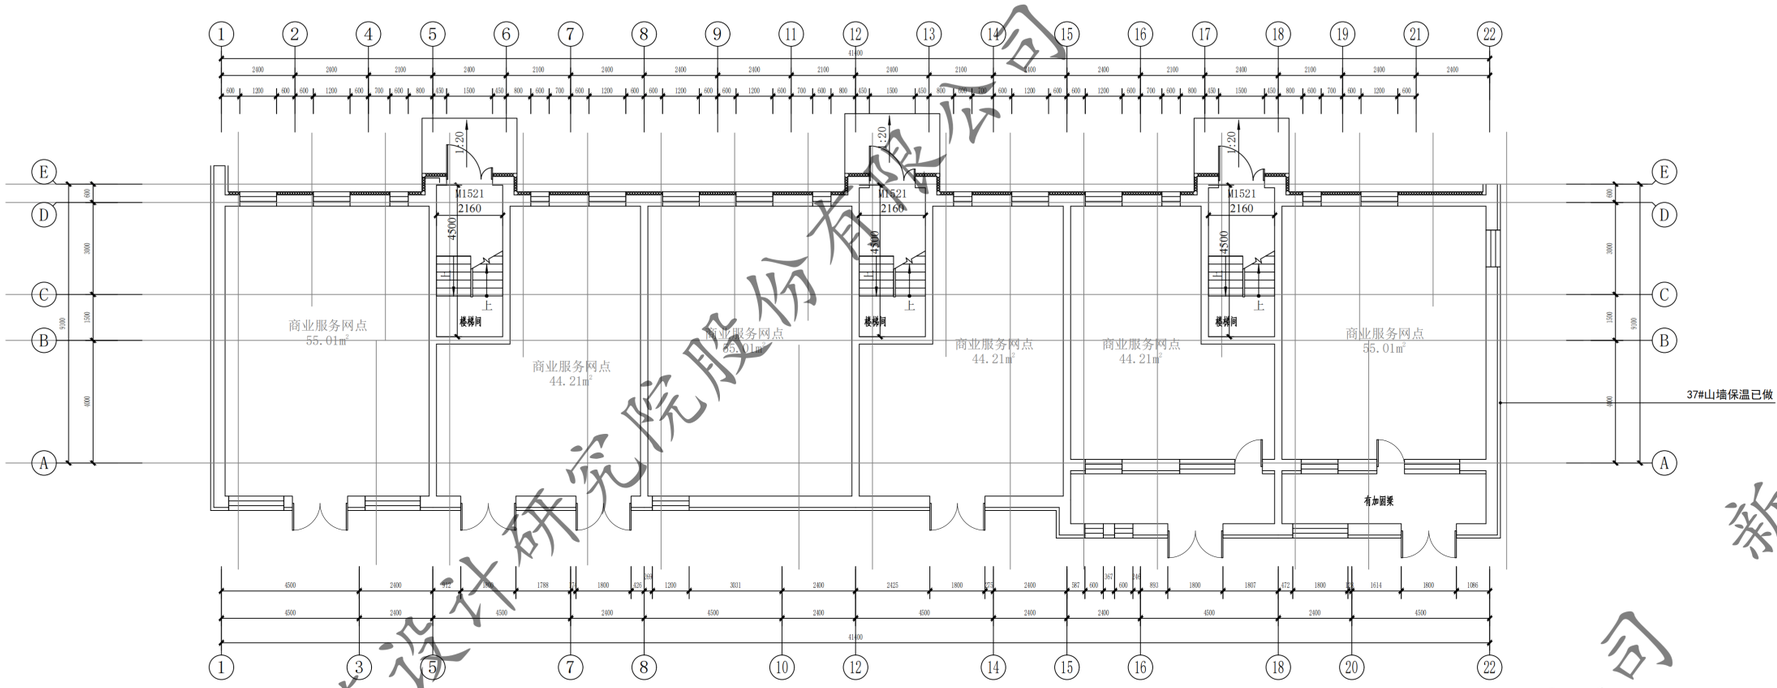

17# 一层平面图 1:100

总建筑面积：2228.35本层建筑面积505.19㎡。

室外地坪至一层楼板处外墙外贴100厚热固复合聚乙烯泡沫保温板（燃烧性能B1级）

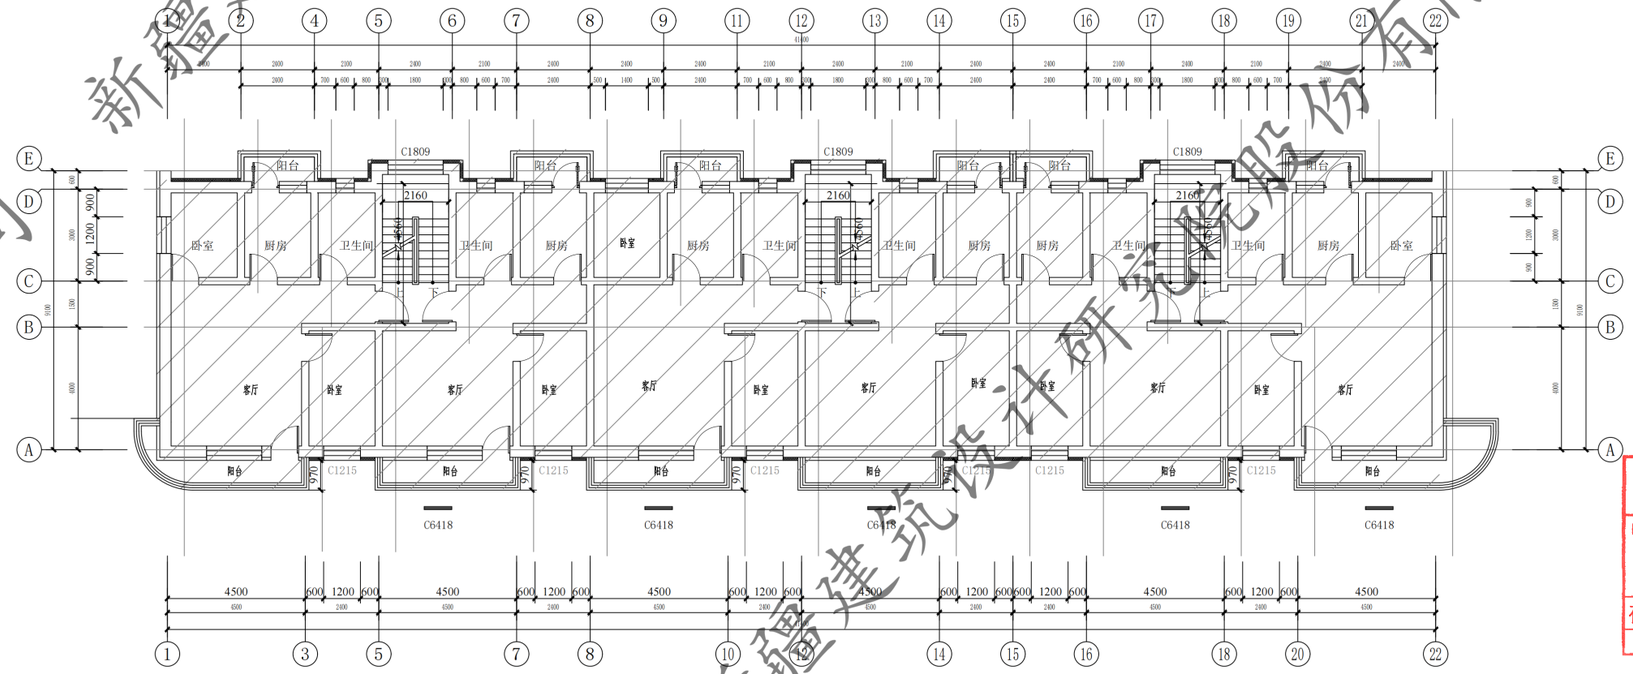

17# 二~五层平面图 1:100

本层建筑面积430.79㎡。

一层以上外墙外贴100厚模塑聚苯板EPS板（燃烧性能B1级）

东亭花园

新疆建筑设计研究院股份有限公司
证书编号:A165001822 项目负责人
甲级：市政行业（给水工程、排水工程、热力工程、道路工程）；建筑行业（建筑工程）；风景园林工程设计专项
有效期至2028年12月 工程设计文件专用章
新疆维吾尔自治区住房和城乡建设厅监制

XADI/QD-7.5.3.1-17 B/0

新疆建筑设计研究院股份有限公司
XINJIANG ARCHITECTURAL DESIGN INSTITUTE Co.,Ltd.

证书编号 CERTIFICATE NO. A165001822
证书级别 甲级 CERTIFICATED GRADE A

本图说明 NOTES ON DRAWING

注册师章 RE. ENGINEER SEAL

版本编号 EDITION NO.	第一版
设计阶段 DESIGN PHASE	初步设计
制图 DRAWN BY	
设计 DESIGNED BY	
专业负责 CHIEF	
校对 CHECKED BY	
审核 VERIFIED BY	
项目负责人 PROJECT MANAGER	
建设单位 CLIENT	新疆维吾尔自治区住房和建设局
项目名称 PROJECT	托玛依市白碱滩区老旧小区改造项目（二期）
子项名称 SUBITEM	中兴路街道片区老旧小区改造及安防设施完善项目（二标段）
图名 DRAWING TITLE	17#一层平面图 17#二~五层平面图
工程编号 PROJECT NO.	
档案编号 FILE NO.	
图纸编号 DRAWING NO.	东亭-16
日期 DATE	2026.08

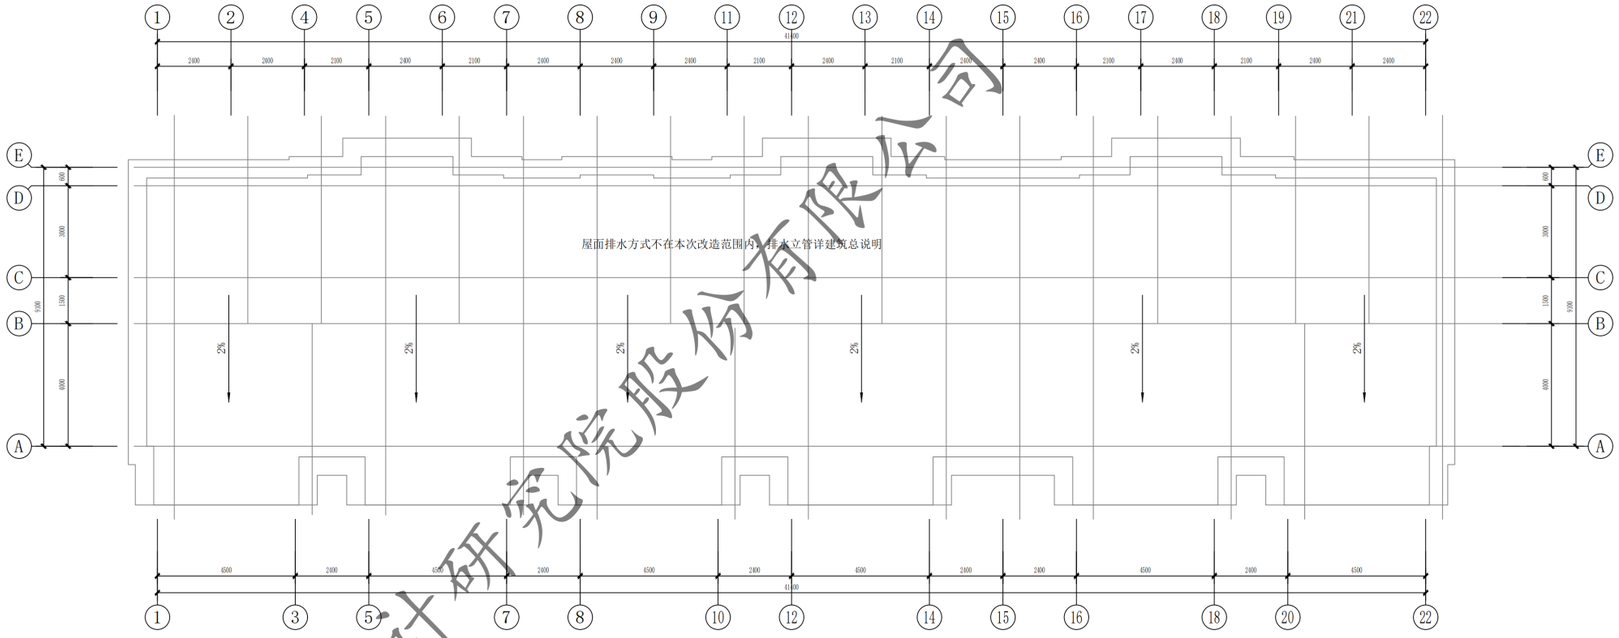

17# 屋顶平面图 1:100



17# ①~㉒立面图 1:100

新疆建筑设计研究院股份有限公司
证书编号:A165001822
甲级:市政行业（给水工程、排水工程、热力工程、道路工程）；建筑行业（建筑工程）；风景园林工程设计专项
有效期至2028年12月 工程设计文件专用章
新疆维吾尔自治区住房和城乡建设厅监制

东亭花园

XADI/QD-7.5.3.1-17 B/0

新疆建筑设计研究院股份有限公司
XINJIANG ARCHITECTURAL DESIGN INSTITUTE Co.,Ltd.

证书编号 CERTIFICATE NO. A165001822
证书级别 甲级 CERTIFICATED GRADE A

本图说明 NOTES ON DRAWING

注册师章 RE. ENGINEER SEAL

版本编号 EDITION NO.	第一版
设计阶段 DESIGN PHASE	初步设计
制图 DRAWN BY	
设计 DESIGNED BY	
专业负责 CHIEF	
校对 CHECKED BY	
审核 VERIFIED BY	
项目负责人	
建设单位 CLIENT	乌拉玛依市白碱滩区住房和建设局
项目名称 PROJECT	乌拉玛依市白碱滩区老旧小区改造项目（二期）
子项名称 SUBITEM	中兴路街道片区老旧小区改造及安防设施完善项目（二标段）
图名 DRAWING TITLE	17#屋顶平面图 17#Ⓐ~Ⓔ立面图
工程编号 PROJECT NO.	
档案编号 FILE NO.	
图纸编号 DRAWING NO.	东亭-17
日期 DATE	2026.08



17# ㉒~①立面图 1:100

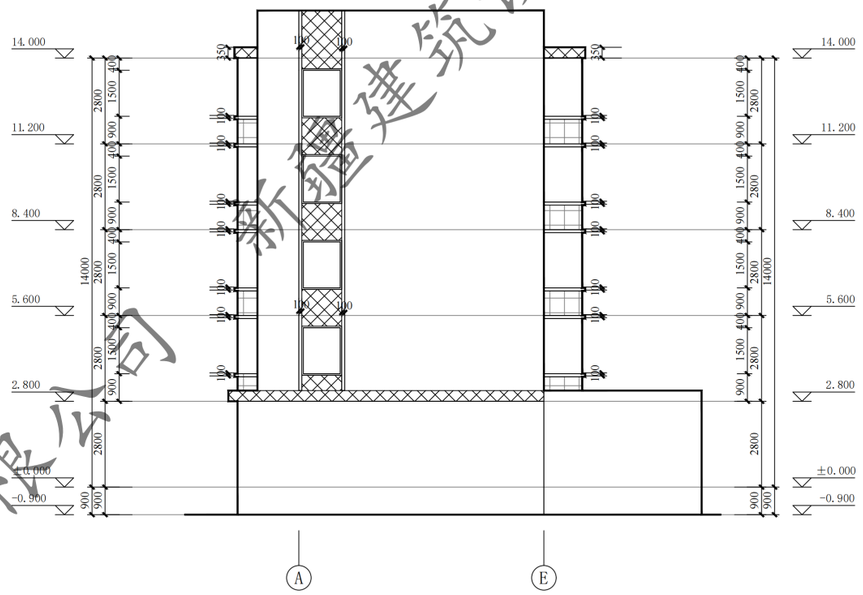

东亭花园 17#Ⓐ~Ⓔ立面图 1:100

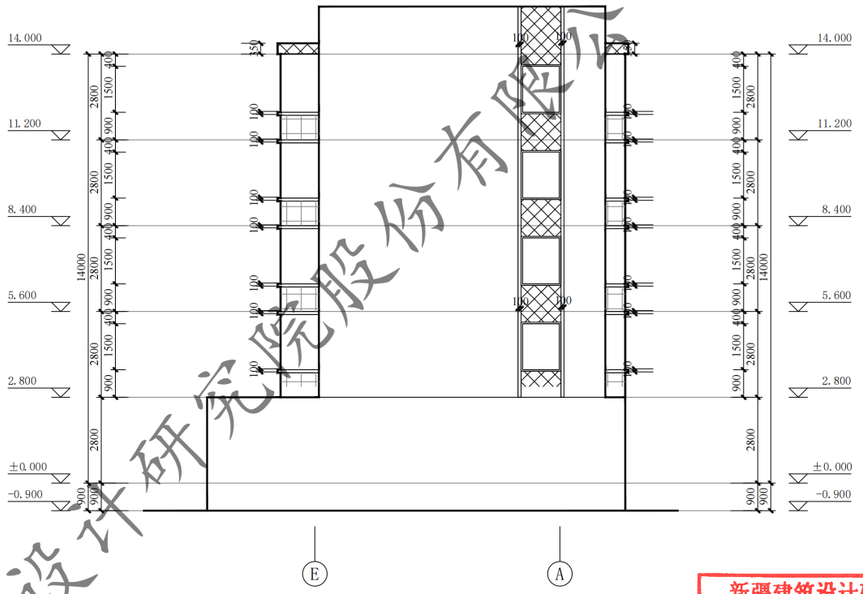

东亭花园 17#Ⓔ~Ⓐ立面图 1:100

更换门窗统计表									
类型	设计编号	洞口尺寸(mm)	数量			图集选用			备注
			1F	个项层	合计	图集名称	页次	选用型号	
地上普通窗	C1809	1800X900		9	9			塑料粗75系列 (5+14A+4+14A+4Low-E)	市售成品
单元防盗门	WM1521	1500X2100	3		3			钢制防寒防盗门	市售成品

注：窗洞口尺寸、个数以实测为准；门窗是否更换需根据现场情况，经由建设单位确认后决定

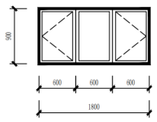

C1809 1:50

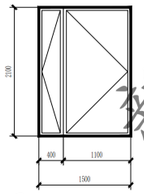

WM1521 1:50

沿街面更换窗户数量			
类型	设计编号	洞口尺寸(mm)	数量
地上普通窗	C1215	1200X1500	36
消防救援窗	△C6418	6400X1800	24

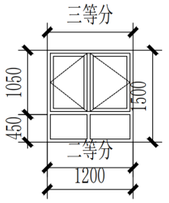

C1215 1:50

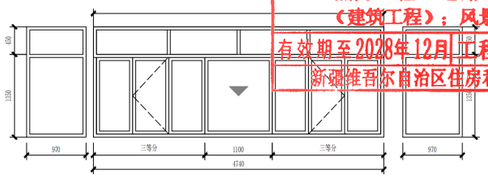

△C6418 1:50

东亭花园

新疆建筑设计研究院股份有限公司
证书编号:A165001822
甲级:市政行业（给水工程、排水工程、热力工程、道路工程）；建筑行业（建筑工程）；风景园林工程设计专项
有效期至2028年12月 工程设计文件专用章
新疆维吾尔自治区住房和城乡建设厅监制

XADI/QD-7.5.3.1-17 B/0

新疆建筑设计研究院股份有限公司
XINJIANG ARCHITECTURAL DESIGN INSTITUTE Co.,Ltd.

证书编号 CERTIFICATE NO. A165001822
证书级别 甲级 CERTIFICATED GRADE A

本图说明 NOTES ON DRAWING

注册师章 RE.ENGINEER SEAL

版本编号 EDITION NO.	第一版
设计阶段 DESIGN PHASE	初步设计
制图 DRAWN BY	
设计 DESIGNED BY	
专业负责 CHIEF	电话
校对 CHECKED BY	
审核 VERIFIED BY	
审定	
项目负责人	
建设单位 CLIENT	乌鲁木齐市城市建设局
项目名称	乌鲁木齐市白城滩区老旧街区改造项目（二期）
工程名称 SUBITEM	中兴路街道片区老旧小区改造及安防设施完善项目(一标段)
图名 DRAWING TITLE	17#Ⓐ~Ⓔ立面图 17#Ⓔ~Ⓐ立面图
工程编号 PROJECT NO.	
档案编号 FILE NO.	
图纸编号 DRAWING NO.	东亭-18
日期 DATE	2026.08

新疆建筑设计研究院股份有限公司

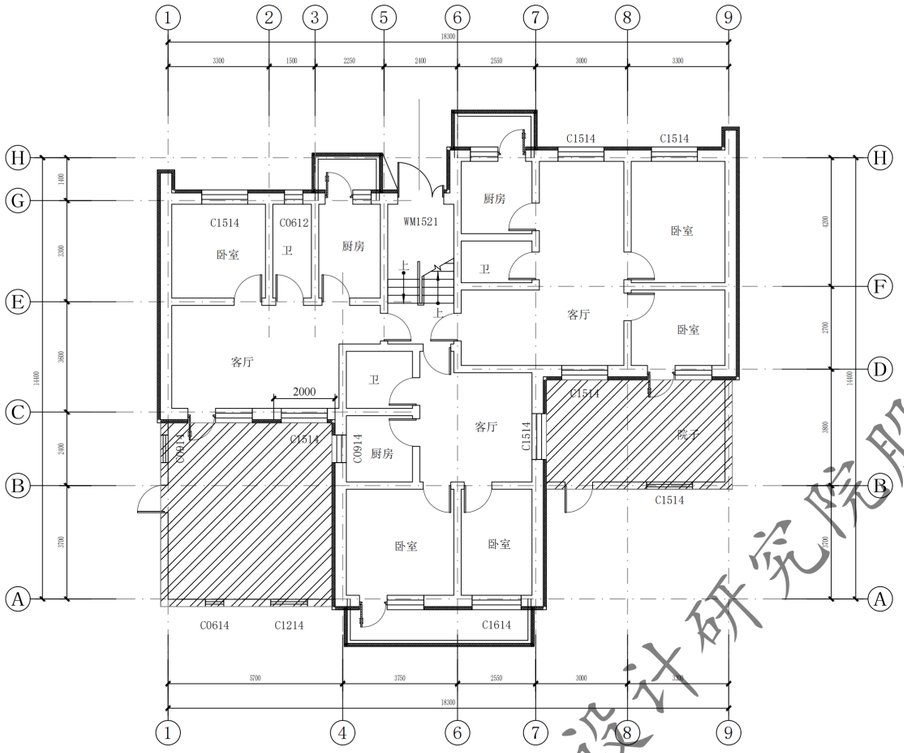

18#、19#一层平面图 1:100

此填充部分做100厚热固性改性聚苯板保温

注：外墙外保温施工时，如有与原施工蓝图不一致处，需恢复同原施工蓝图一致。

总建筑面积：1111.70平方米。本层建筑面积260.42m²。

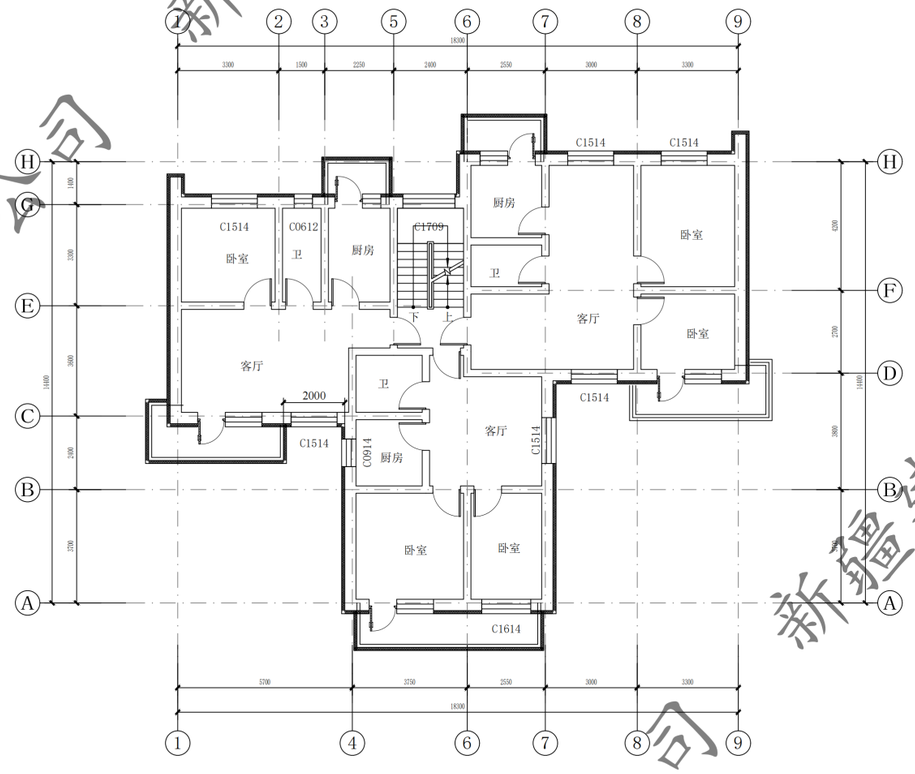

18#、19#二~五层平面图 1:100

本层建筑面积：212.82m²。

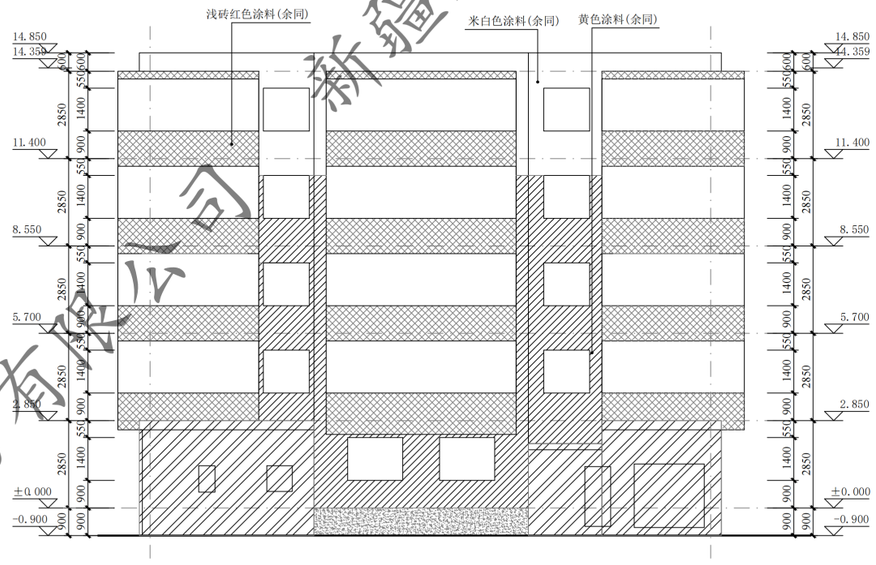

18#、19#①~⑨轴立面图 1:100

注：外墙外保温施工时，如有与原施工蓝图不一致处，需恢复同原施工蓝图一致。

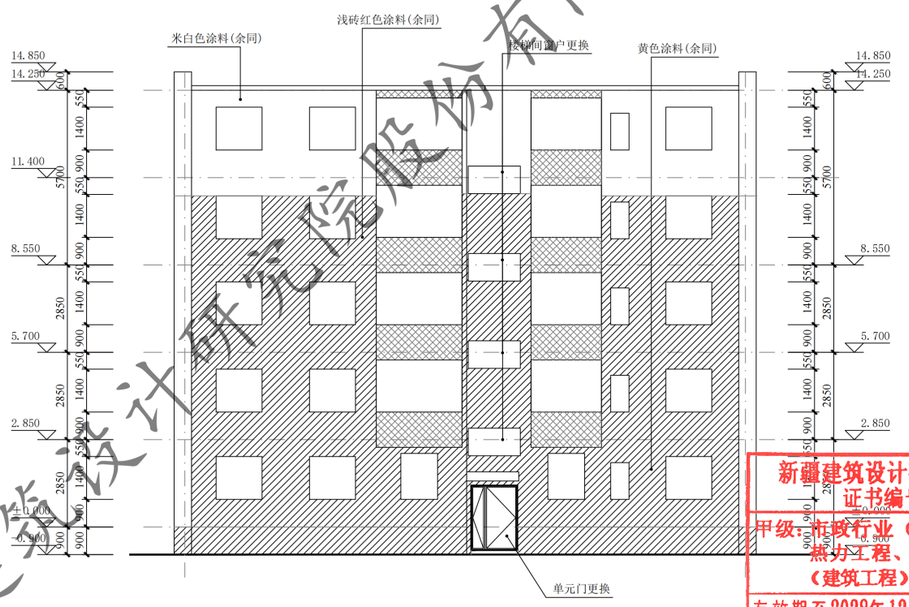

18#、19#⑨~①轴立面图 1:100

注：外墙外保温施工时，如有与原施工蓝图不一致处，需恢复同原施工蓝图一致。

东亭花园

XADI/QD-7.5.3.1-17 B/0

新疆建筑设计研究院股份有限公司
XINJIANG ARCHITECTURAL DESIGN INSTITUTE Co.,Ltd.

证书编号 CERTIFICATE NO. A165001822
证书级别 甲级 CERTIFICATED GRADE A

本图说明 NOTES ON DRAWING

注册师章 RE.ENGINEER SEAL

版本编号 EDITION NO.	第一版
设计阶段 DESIGN PHASE	初步设计
制图 DRAWN BY	刘哲
设计 DESIGNED BY	刘哲
专业负责 CHIEF	倪岩
电话	
校对 CHECKED BY	倪岩
审核 VERIFIED BY	[illegible]
审定	刘冲
项目负责人	刘冲
电话	
建设单位 CLIENT	克拉玛依市白碱滩区住房和建设局
项目名称	克拉玛依市白碱滩区老旧街区改造项目（二期）
工程名称 SUBITEM	中兴路街道片区老旧小区改造及安防设施完善项目(一标段)
图名 DRAWING TITLE	18#、19#一层平面图 18#、19#二~五层平面图 18#、19#①~⑨轴立面图 18#、19#⑨~①轴立面图
工程编号 PROJECT NO.	
档案编号 FILE NO.	
图纸编号 DRAWING NO.	东亭-19
日期 DATE	2026.08

新疆建筑设计研究院股份有限公司
证书编号:A165001822
甲级：市政行业（给水工程、排水工程、热力工程、道路工程）；建筑行业（建筑工程）；风景园林工程设计专项
有效期至2028年12月 工程设计文件专用章
新疆维吾尔自治区住房和城乡建设厅监制

新疆建筑设计研究院股份有限公司

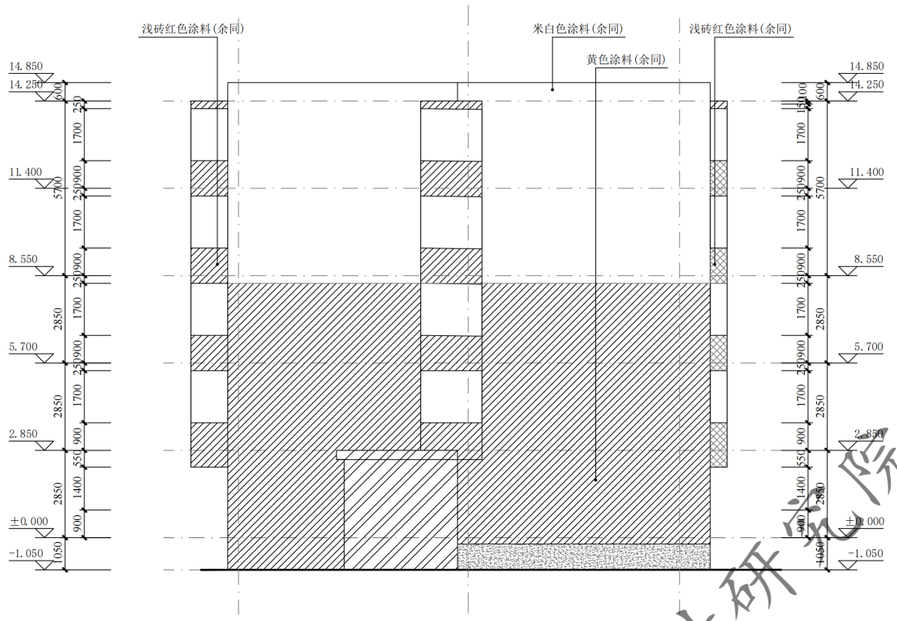

18#、19#Ⓐ~Ⓗ轴立面图 1:100

注：外墙外保温施工时，如有与原施工蓝图不一致处，需恢复同原施工蓝图一致。

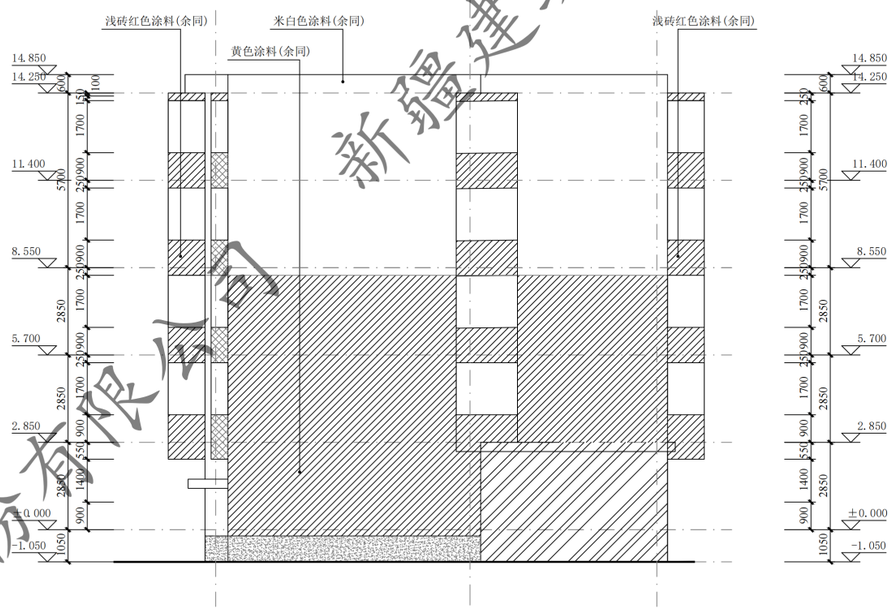

18#、19#Ⓗ~Ⓐ轴立面图 1:100

注：外墙外保温施工时，如有与原施工蓝图不一致处，需恢复同原施工蓝图一致。

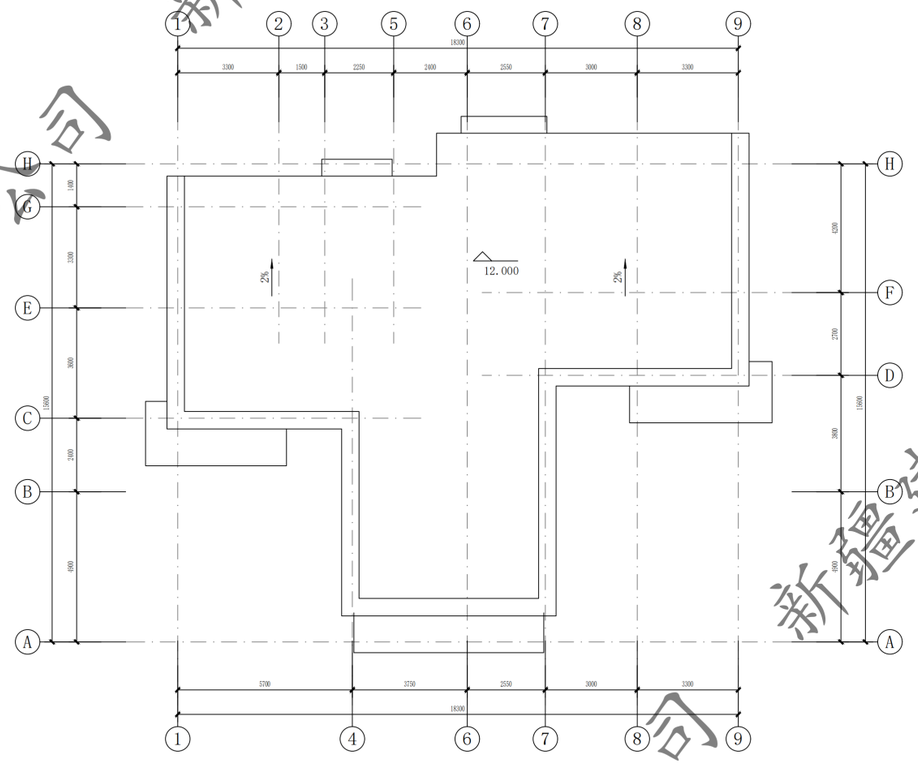

18#、19#屋顶平面图 1:100

注：本栋楼需要对屋面防水进行维修改造。

门窗表

类型	设计编号	洞口尺寸(mm)	数量			图集选用			备注
			1#F	2~6F	合计	图集名称	页次	选用型号	
地上普通门	WM1521	1500×2100	4	4	8			钢制防寒防盗门	市售成品
地上普通窗	C1709	1700×900	4	4	8			塑钢75系列6腔3密封(4+14A+4+14A+5单银Low-E)	市售成品

注：窗洞口尺寸、个数以实测为准；门窗是否更换需根据现场情况，经由建设单位确认后决定

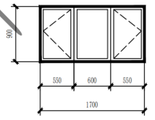

C1709 1:50

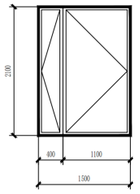

WM1521 1:50

新疆建筑设计研究院股份有限公司
证书编号:A165001822
甲级:市政行业（给水工程、排水工程、热力工程、道路工程）；建筑行业（建筑工程）；风景园林工程设计专项
有效期至2028年12月 工程设计文件专用章
新疆维吾尔自治区住房和城乡建设厅监制

东亭花园

XADI/QD-7.5.3.1-17 B/0

新疆建筑设计研究院股份有限公司
XINJIANG ARCHITECTURAL DESIGN INSTITUTE Co.,Ltd.

证书编号 CERTIFICATE NO. A165001822
证书级别 甲级 CERTIFICATED GRADE A

本图说明 NOTES ON DRAWING

注册师章 RE. ENGINEER SEAL

版本编号 EDITION NO.	第一版	
设计阶段 DESIGN PHASE	初步设计	
制图 DRAWN BY		胡哲
设计 DESIGNED BY		胡哲
专业负责 CHIEF		倪岩
电话		
校对 CHECKED BY		倪岩
审核 VERIFIED BY		
项目负责人		
电话		
建设单位 CLIENT	新疆维吾尔自治区住房和建设局	
项目名称 PROJECT	克拉玛依市白碱滩区老旧街区改造项目（二期）	
子项名称 SUBITEM	中兴路街道片区老旧小区改造及安防设施完善项目(二标段)	
图名 DRAWING TITLE	18#、19#屋顶平面图 18#、19#Ⓐ~Ⓗ轴立面图 18#、19#Ⓗ~Ⓐ轴立面图	
工程编号 PROJECT NO.		
档案编号 FILE NO.		
图纸编号 DRAWING NO.	东亭-20	
日期 DATE	2026.08	

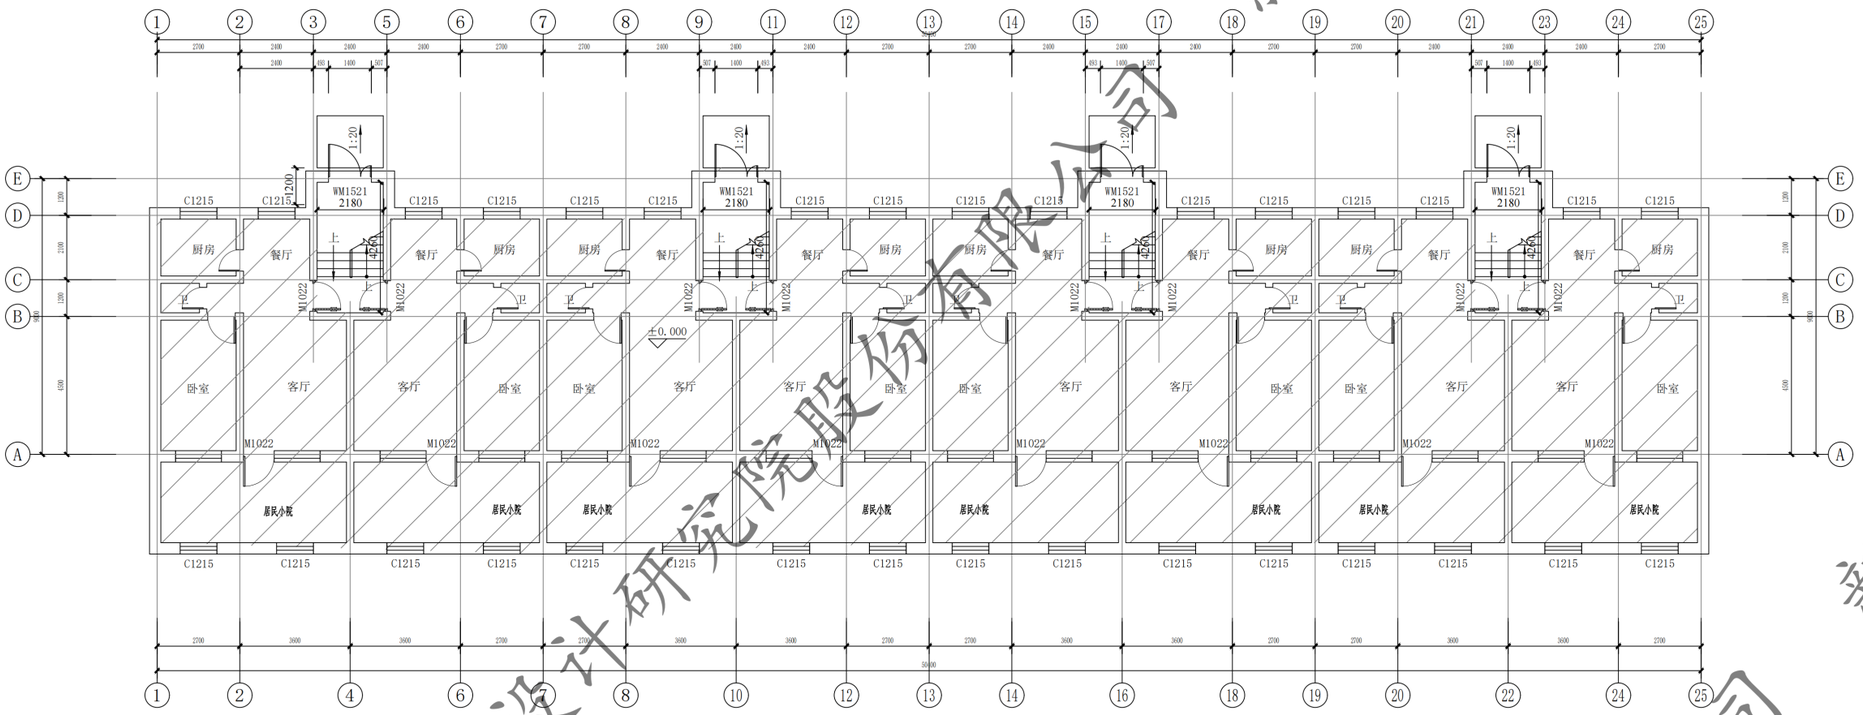

20#一层平面图 1:100

总建筑面积：2058.44m², 本层建筑面积：566.69m².

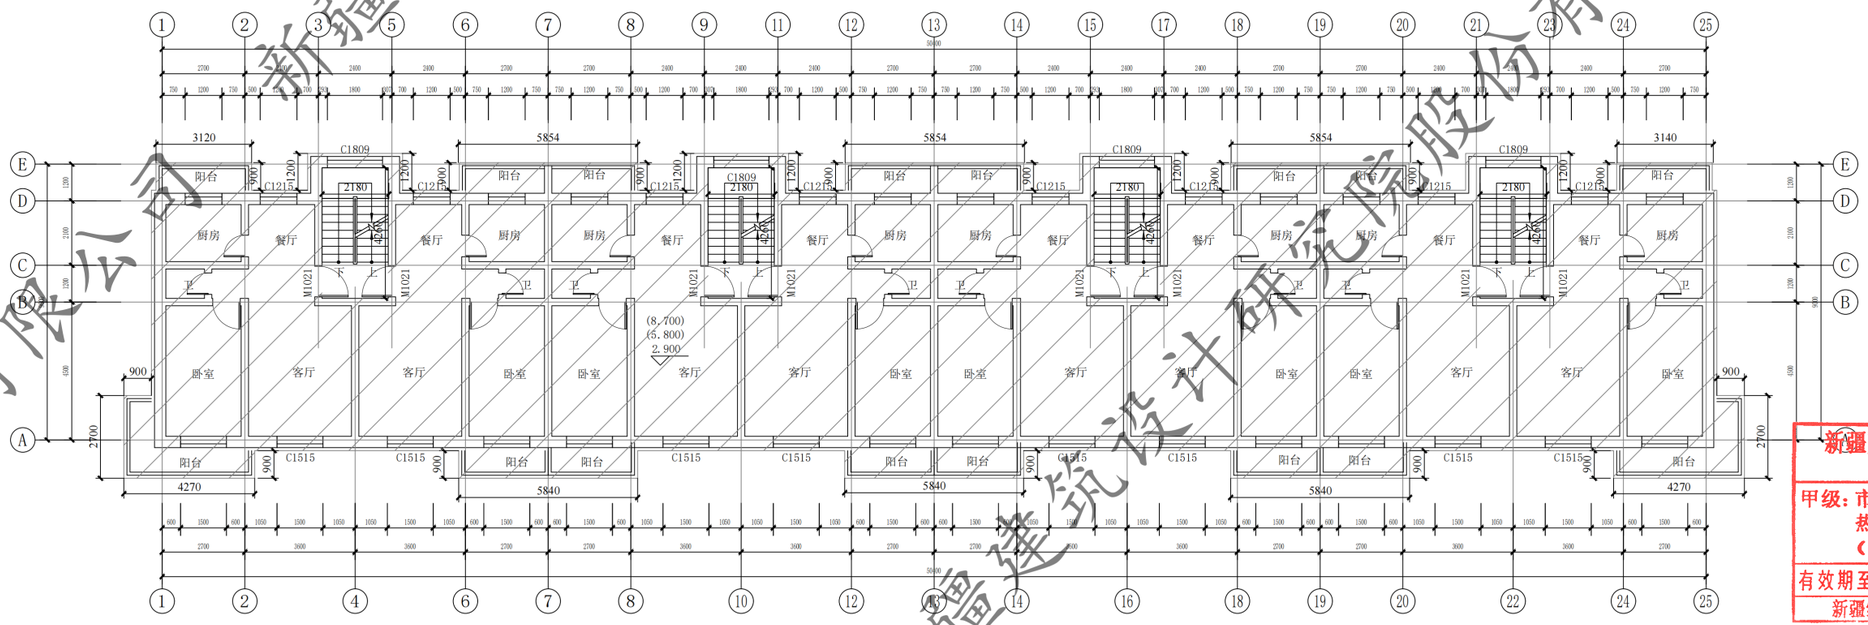

20#二至四层平面图 1:100

本层建筑面积：497.37m²

东亭花园

新疆建筑设计研究院股份有限公司
证书编号:A165001822
甲级：市政行业（给水工程、排水工程、热力工程、道路工程）；建筑行业（建筑工程）；风景园林工程设计专项
有效期至2028年12月 工程设计文件专用章
新疆维吾尔自治区住房和城乡建设厅监制

XAD1/QD-7.5.3.1-17 B/0

新疆建筑设计研究院股份有限公司
XINJIANG ARCHITECTURAL DESIGN INSTITUTE Co.,Ltd.

证书编号 CERTIFICATE NO. A165001822
证书级别 甲级 CERTIFICATED GRADE A

本图说明 NOTES ON DRAWING

注册师章 RE.ENGINEER SEAL

版本编号 EDITION NO.	第一版
设计阶段 DESIGN PHASE	初步设计
制图 DRAWN BY	刘哲
设计 DESIGNED BY	刘哲
专业负责 CHIEF	倪岩
电话	
校对 CHECKED BY	倪岩
审核 VERIFIED BY	[illegible]
审定	刘冲
项目负责人	刘冲
电话	
建设单位 CLIENT	克拉玛依市白碱滩区住房和建设局
项目名称	克拉玛依市白碱滩区老旧街区改造项目（二期）
工程名称 SUBTITLE	中兴路街道片区老旧小区改造及安防设施完善项目(一标段)
图名 DRAWING TITLE	20#一层平面图 20#二至四层平面图
工程编号 PROJECT NO.	
档案编号 FILE NO.	
图纸编号 DRAWING NO.	东亭-21
日期 DATE	2026.08

新疆建筑设计研究院股份有限公司

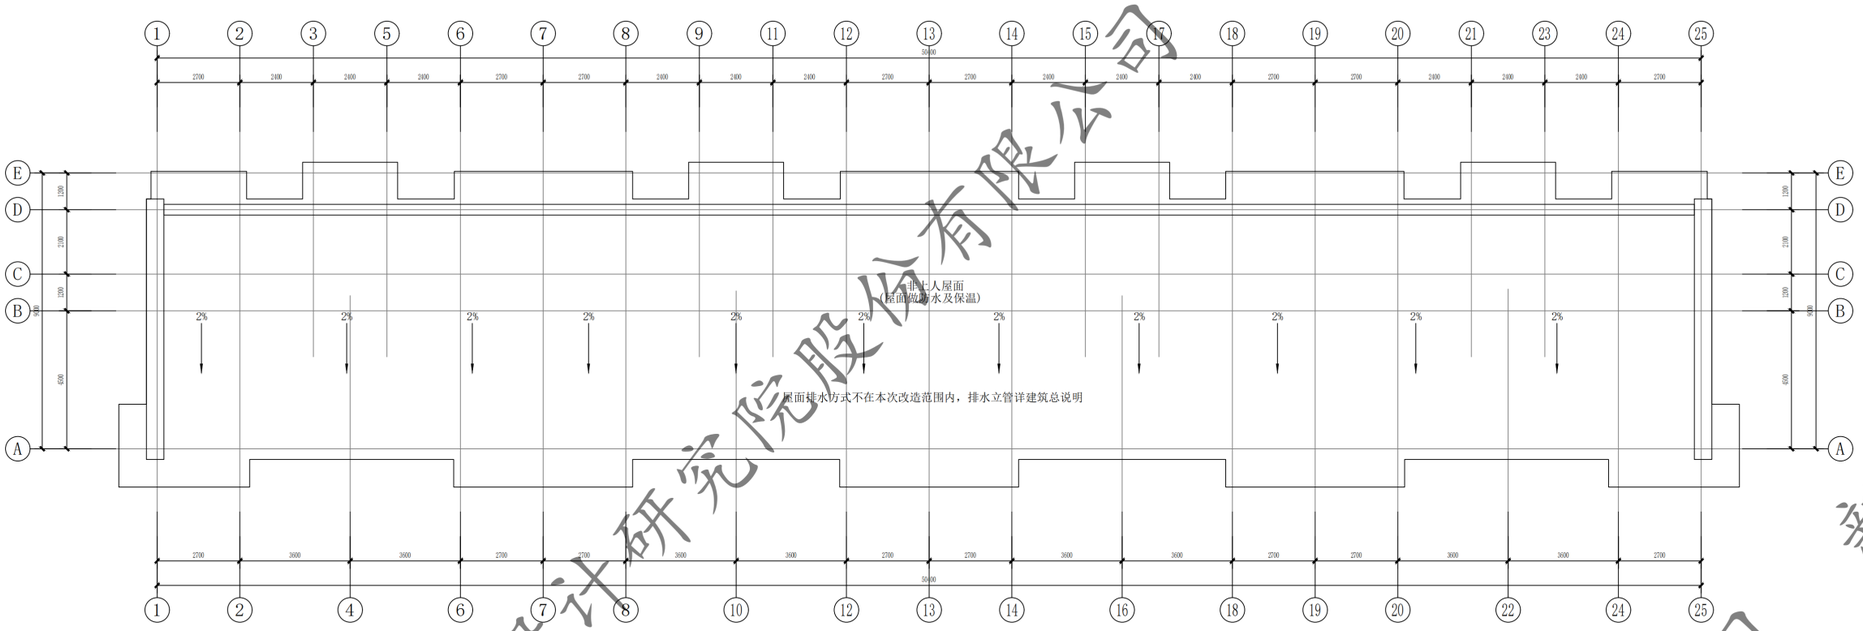

20# 屋顶平面图 1:100

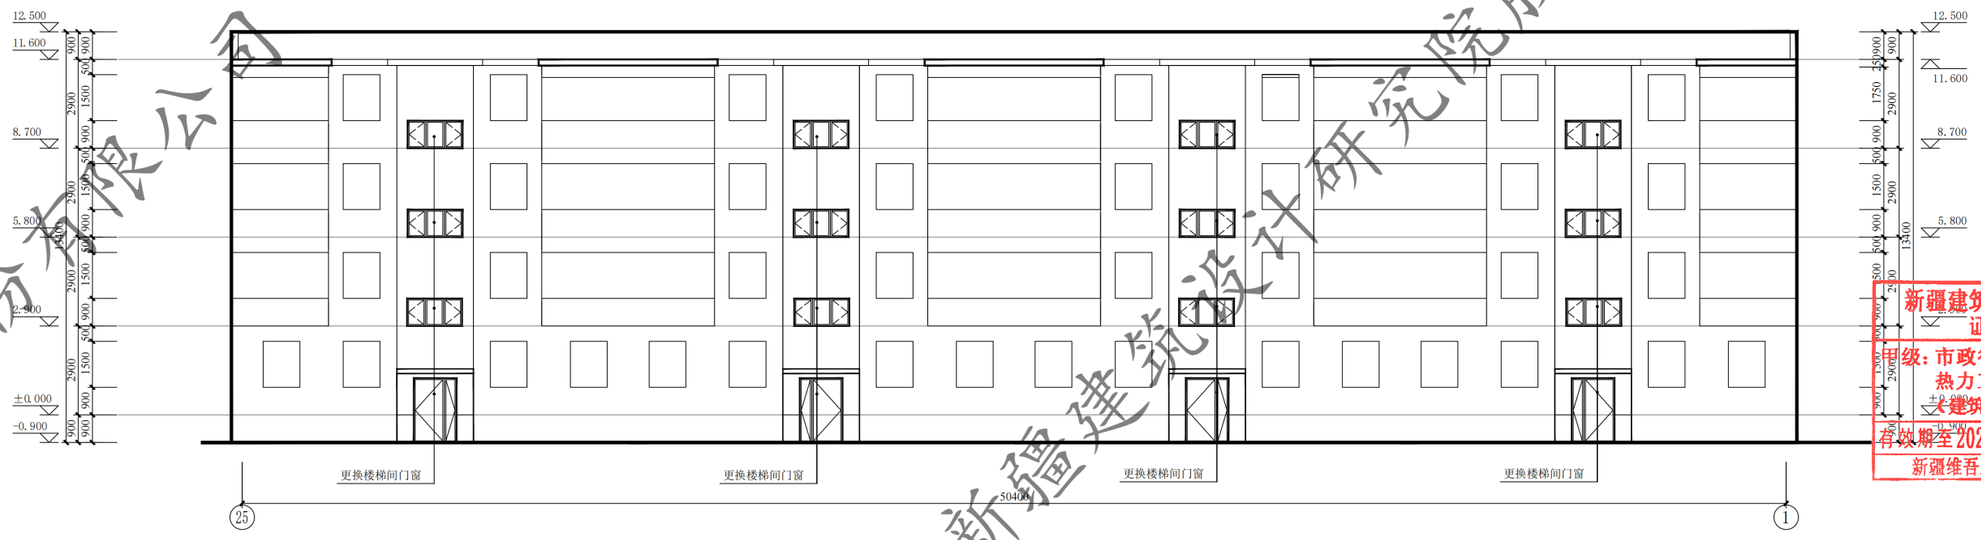

27# 25~1轴立面图 1:100

东亭花园

新疆建筑设计研究院股份有限公司
证书编号:A165001822
级:市政行业（给水工程、排水工程、热力工程、道路工程）；建筑行业（建筑工程）；风景园林工程设计专项
有效期至2028年12月 工程设计文件专用章
新疆维吾尔自治区住房和城乡建设厅监制

XADI/QD-7.5.3.1-17 B/0
新疆建筑设计研究院股份有限公司
XINJIANG ARCHITECTURAL DESIGN INSTITUTE Co.,Ltd.
证书编号 CERTIFICATE NO. A165001822
证书级别 甲级 CERTIFICATED GRADE A

本图说明 NOTES ON DRAWING

注册师章 RE. ENGINEER SEAL	
版本编号 EDITION NO.	第一版
设计阶段 DESIGN PHASE	初步设计
制图 DRAWN BY	
设计 DESIGNED BY	
专业负责 CHIEF	
校对 CHECKED BY	
审核 VERIFIED BY	
项目负责人	
建设单位 CLIENT	新疆维吾尔自治区住房和建设局
项目名称	克拉玛依市白碱滩区老旧街区改造项目（二期）
子项名称 SUBITEM	中兴路街道片区老旧小区改造及安防设施完善项目（一标段）
图名 DRAWING TITLE	20# 屋顶平面图 27# 25~1轴立面图
工程编号 PROJECT NO.	
档案编号 FILE NO.	
图纸编号 DRAWING NO.	东亭-22
日期 DATE	2026.08

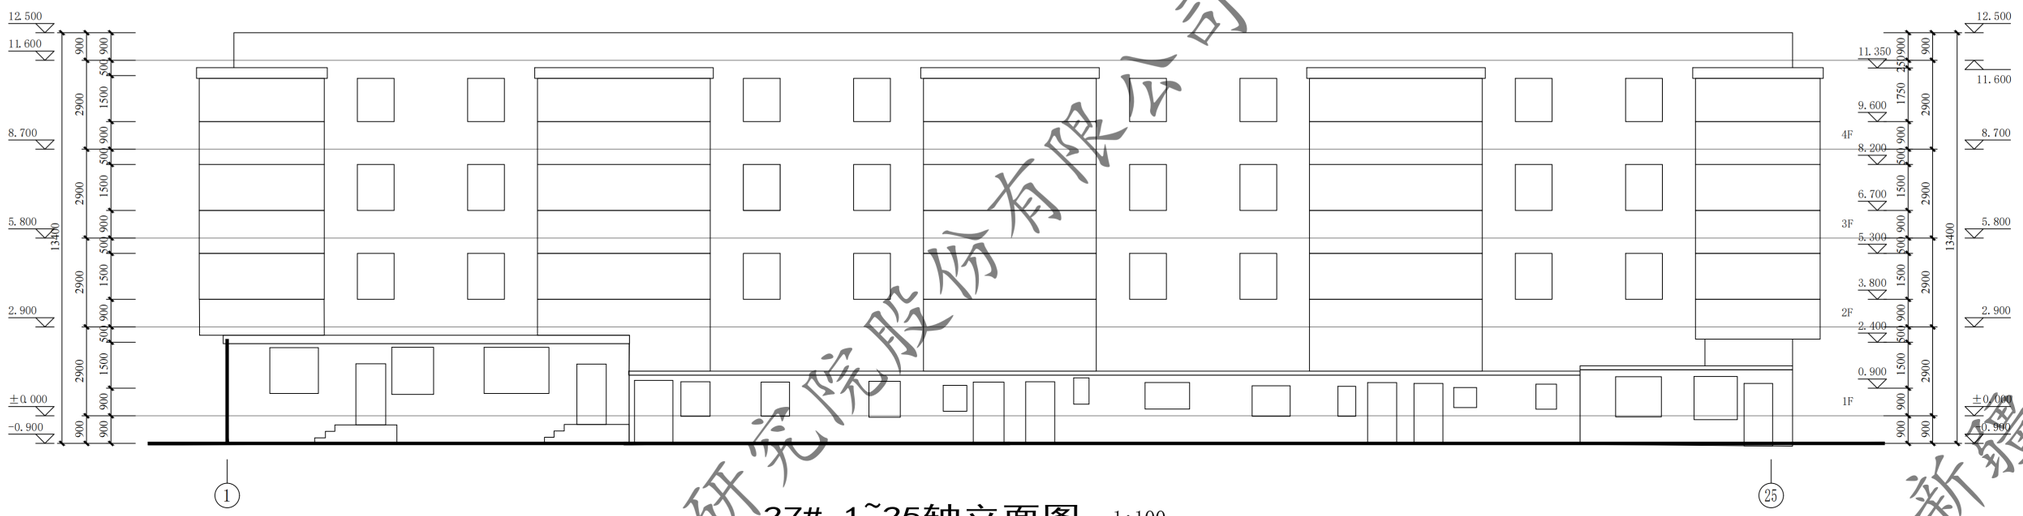

27# 1~25轴立面图 1:100

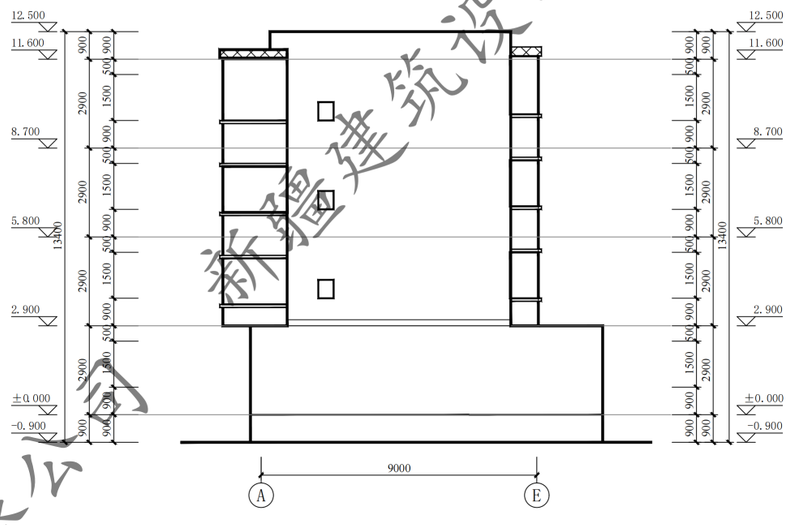

27# A~E轴立面图 1:100

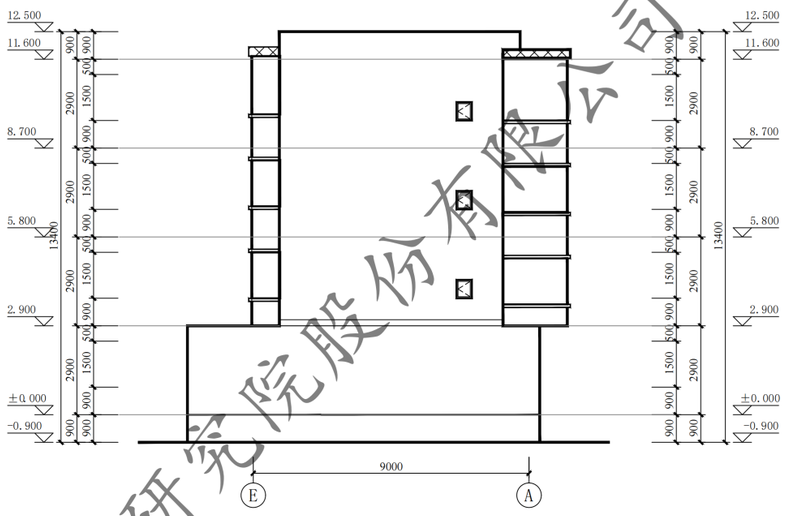

27# E~A轴立面图 1:100

更换门窗统计表

类型	设计编号	洞口尺寸(mm)	数量			图集选用			备注
			1F	广顶层	合计	图集名称	页次	选用型号	
地上普通窗	C1809	1800X900		12	12			/	市售成品
单元防盗门	WM1521	1500X2100	4		4			钢制防寒防盗门	市售成品

注：窗洞口尺寸、个数以实测为准；门窗是否更换需根据现场情况，经由建设单位确认后决定



C1809 1:50

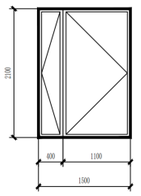

WM1521 1:50

新疆建筑设计研究院股份有限公司

XADI/QD-7.5.3.1-17 B/0

新疆建筑设计研究院股份有限公司
XINJIANG ARCHITECTURAL DESIGN INSTITUTE Co.,Ltd.

证书编号 CERTIFICATE NO. A165001822
证书级别 甲级 CERTIFICATED GRADE A

本图说明 NOTES ON DRAWING

注册师章 RE. ENGINEER SEAL

版本编号 EDITION NO.	第一版
设计阶段 DESIGN PHASE	初步设计
制图 DRAWN BY	
设计 DESIGNED BY	
专业负责 CHIEF	
电话	
校对 CHECKED BY	
审核 VERIFIED BY	
项目负责人	
建设单位 CLIENT	克拉玛依市白碱滩区住房和建设局
项目名称 PROJECT	克拉玛依市白碱滩区老旧街区改造项目（二期）
子项名称 SUBITEM	中兴路街道片区老旧小区改造及安防设施完善项目（二标段）
图名 DRAWING TITLE	27# E~A轴立面图 27# A~E轴立面图 27# 1~25轴立面图
工程编号 PROJECT NO.	
档案编号 FILE NO.	
图纸编号 DRAWING NO.	东亭-23
日期 DATE	2026.08

新疆建筑设计研究院股份有限公司
证书编号:A165001822
甲级：市政行业（给水工程、排水工程、热力工程、道路工程）；建筑行业（建筑工程）；风景园林工程设计专项
有效期至2028年12月 工程设计文件专用章
新疆维吾尔自治区住房和城乡建设厅监制

东亭花园

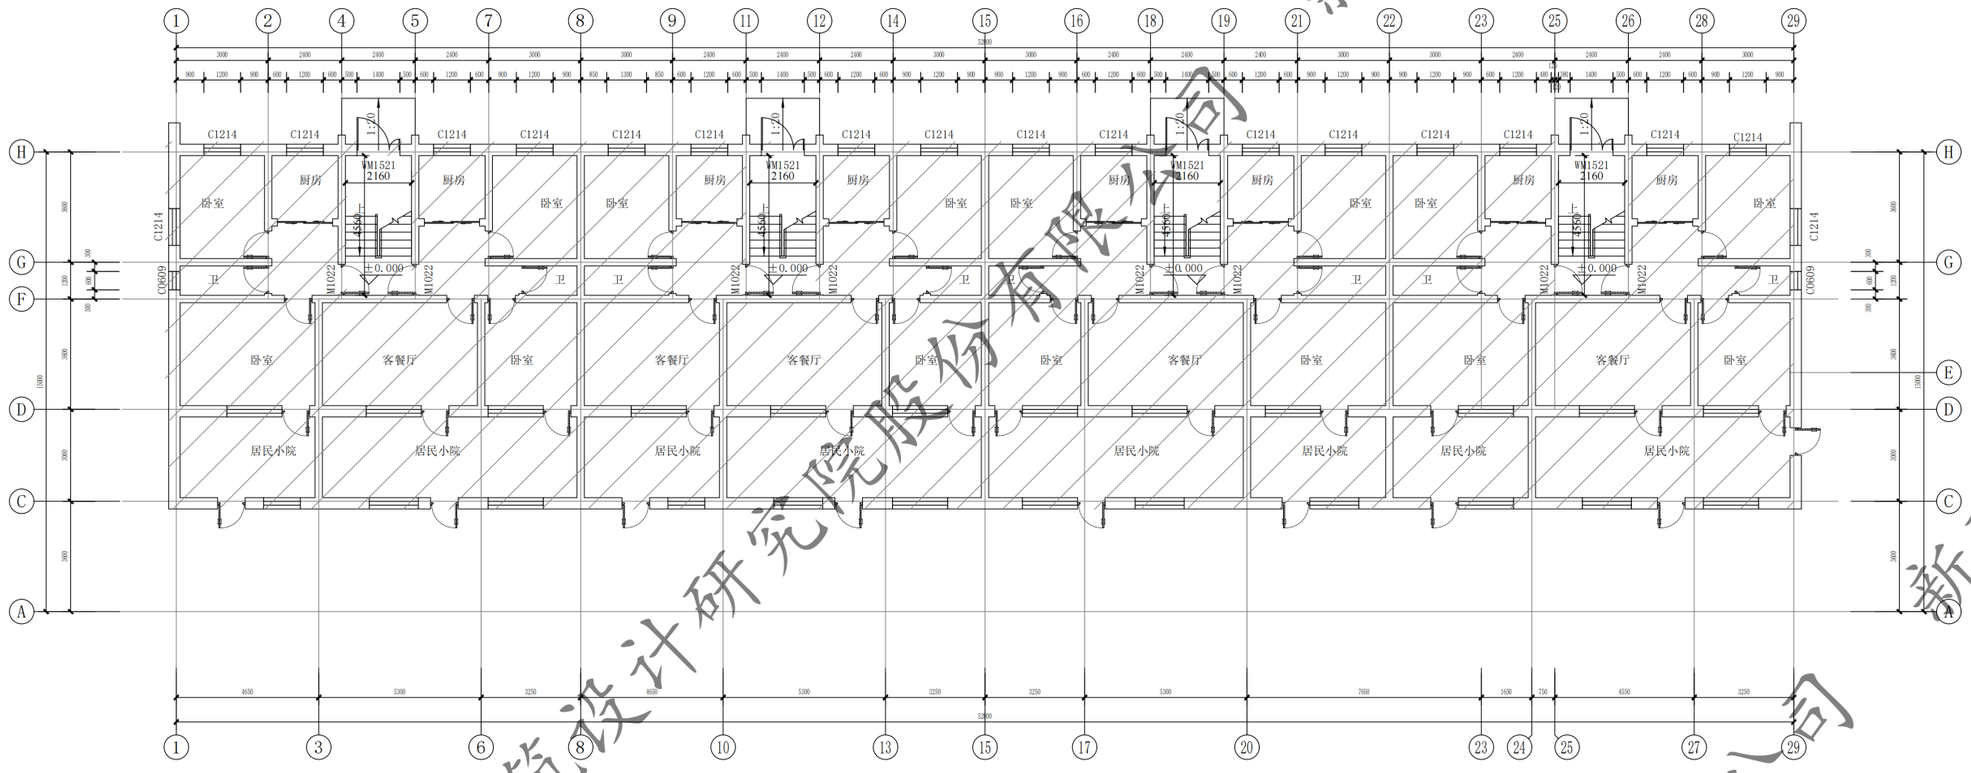

21#一层平面图 1:100

总建筑面积：2298.30㎡。本层建筑面积641.67㎡。

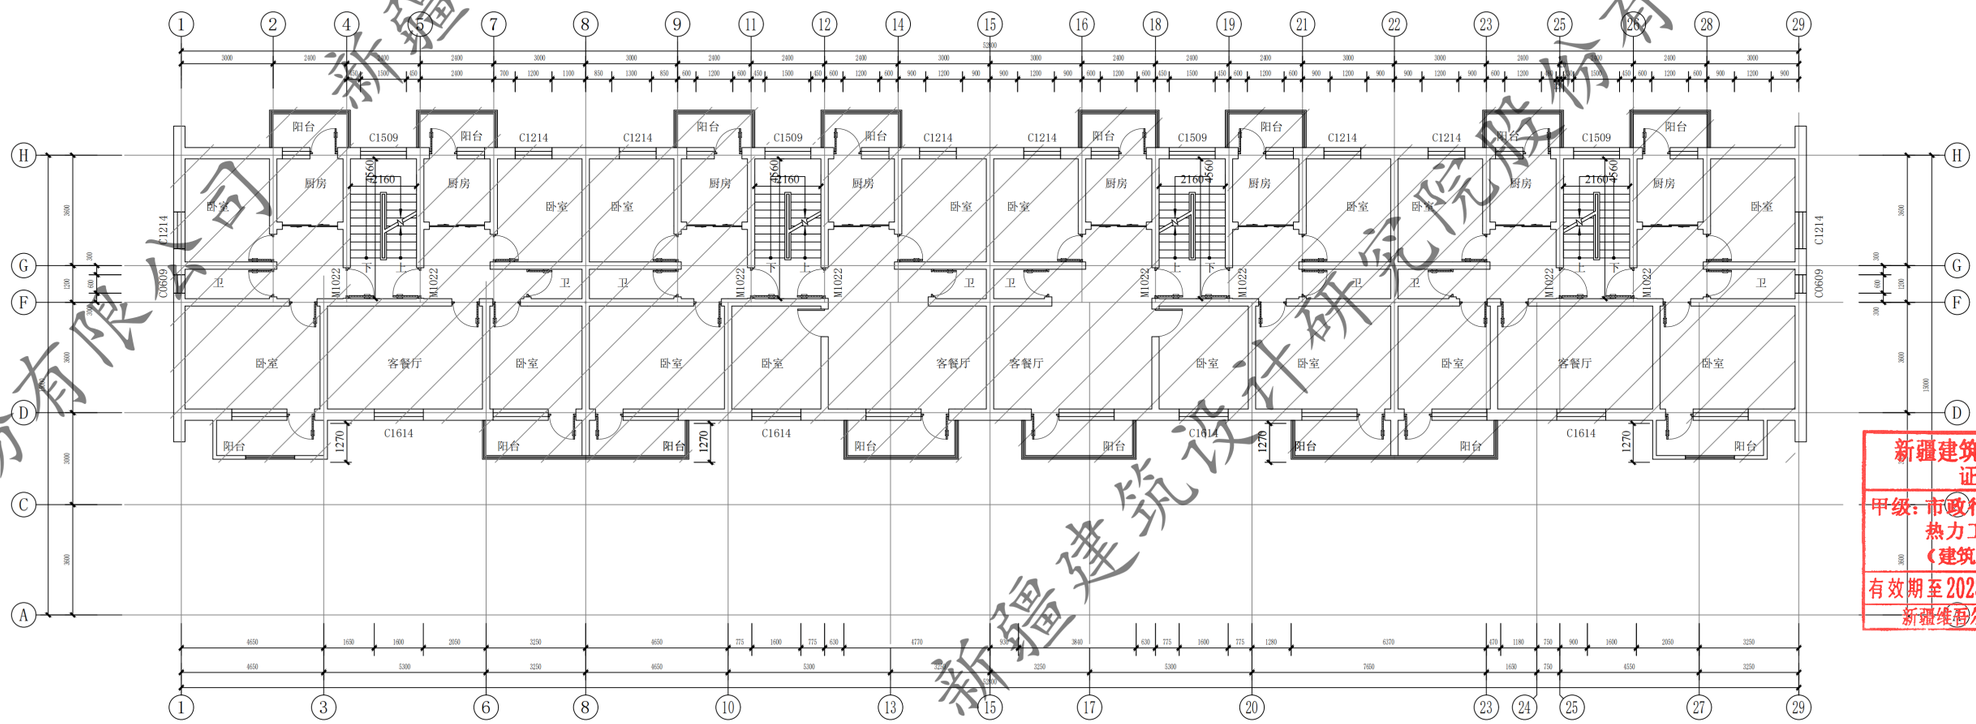

21# 二至四层平面图 1:100

本层建筑面积552.21㎡。

东亭花园

XADI/QD-7.5.3.1-17 B/0

新疆建筑设计研究院股份有限公司
XINJIANG ARCHITECTURAL DESIGN INSTITUTE Co.,Ltd.

证书编号 CERTIFICATE NO. A165001822
证书级别 甲级 CERTIFICATED GRADE A

本图说明 NOTES ON DRAWING

注册师章 RE. ENGINEER SEAL

版本编号 EDITION NO.	第一版
设计阶段 DESIGN PHASE	初步设计
制图 DRAWN BY	胡哲
设计 DESIGNED BY	胡哲
专业负责 CHIEF	倪岩
电话	
校对 CHECKED BY	倪岩
审核 VERIFIED BY	
项目负责人	
电话	
建设单位 CLIENT	克拉玛依市白碱滩区住房和建设局
项目名称	克拉玛依市白碱滩区老旧街区改造项目（二期）
子项名称 SUBITEM	中兴路街道片区老旧小区改造及安防设施完善项目（二标段）
图名 DRAWING TITLE	21#一层平面图 21#二至四层平面图
工程编号 PROJECT NO.	
档案编号 FILE NO.	
图纸编号 DRAWING NO.	东亭-24
日期 DATE	2026.08

新疆建筑设计研究院股份有限公司
证书编号:A165001822
甲级：市政行业（给水工程、排水工程、热力工程、道路工程）；建筑行业（建筑工程）；风景园林工程设计专项
有效期至2028年12月 工程设计文件专用章
新疆维吾尔自治区住房和城乡建设厅监制

新疆建筑设计研究院股份有限公司

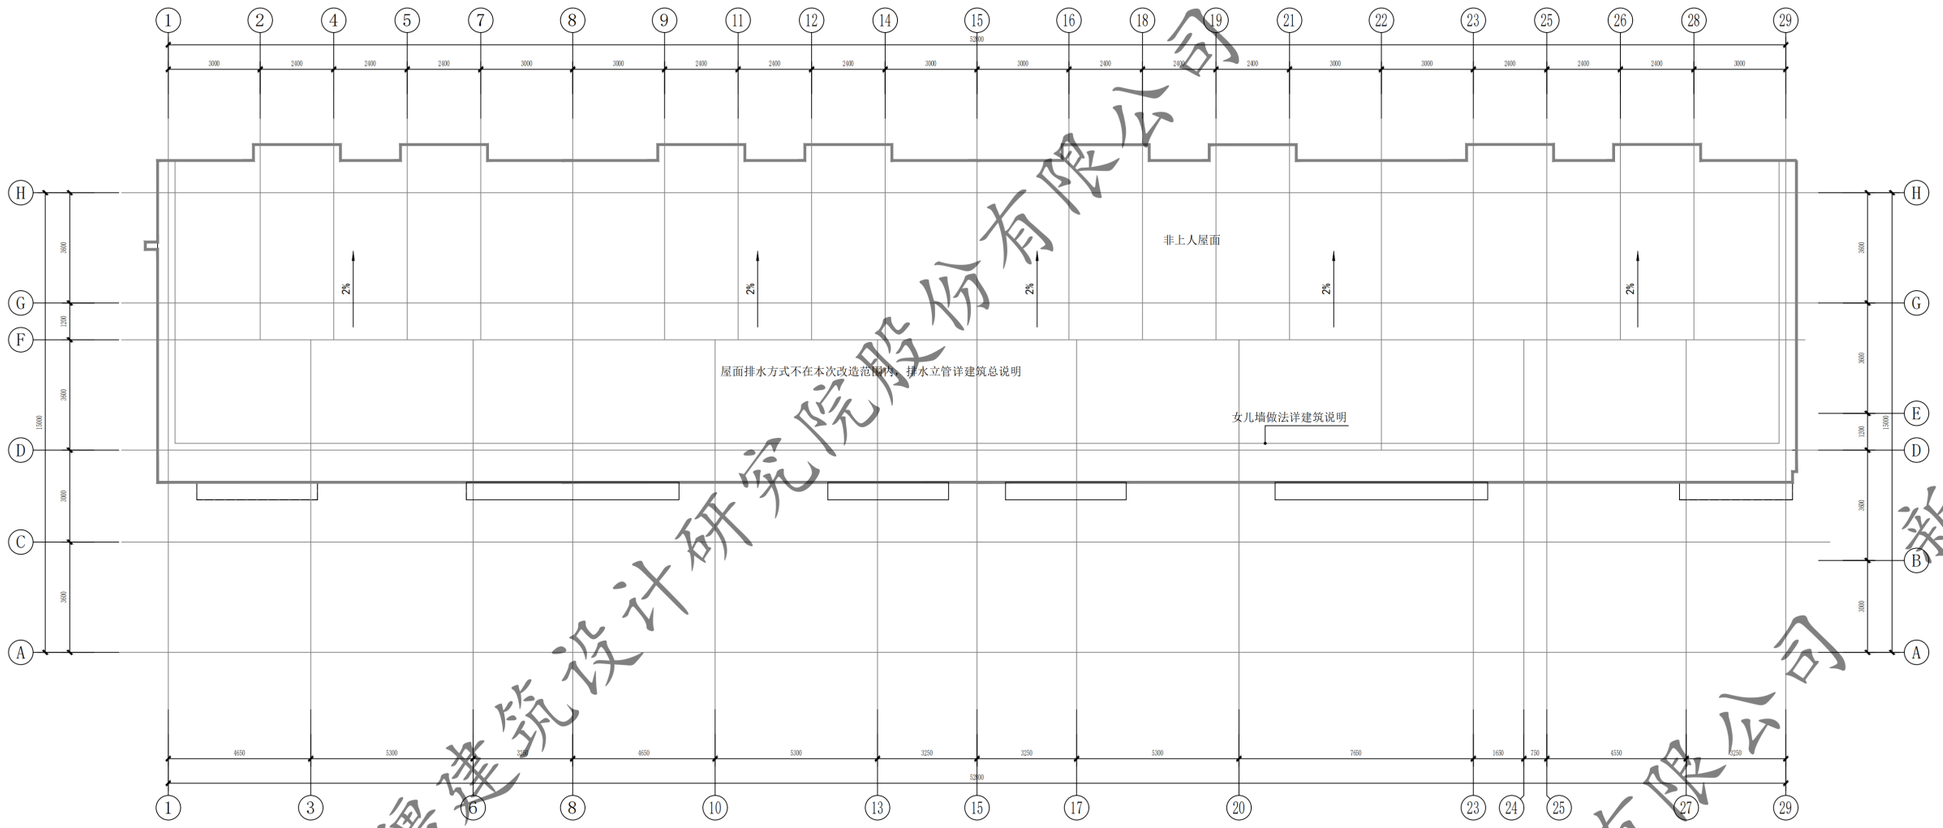

21#屋顶层平面图 1:100

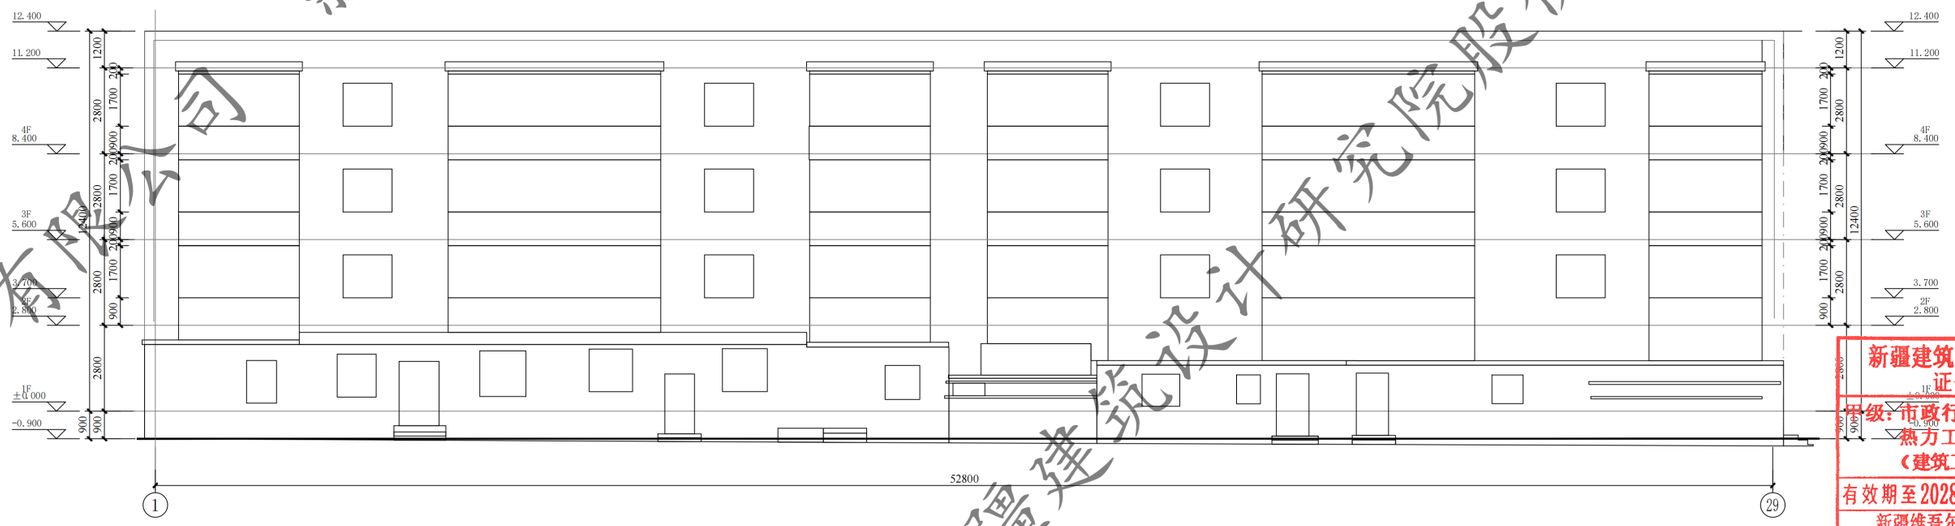

21#-①-㉙轴立面图 1:100

XADI/QD-7.5.3.1-17 B/0

新疆建筑设计研究院股份有限公司
XINJIANG ARCHITECTURAL DESIGN INSTITUTE Co.,Ltd.

证书编号 CERTIFICATE NO. A165001822
证书级别 甲级 CERTIFICATED GRADE A

本图说明 NOTES ON DRAWING

注册师章 RE.ENGINEER SEAL

版本编号 EDITION NO.	第一版
设计阶段 DESIGN PHASE	初步设计
制图 DRAWN BY	刘哲
设计 DESIGNED BY	刘哲
专业负责 CHIEF	倪岩
电话	
校对 CHECKED BY	倪岩
审核 VERIFIED BY	
审定 APPROVED BY	
项目负责人 PROJECT MANAGER	
电话	
建设单位 CLIENT	喀什地区喀什噶尔依市白城滩区住房和建设局
项目名称 PROJECT NAME	喀什噶尔依市白城滩区老旧街区改造项目（二期）
子项名称 SUBITEM	中兴路街道片区老旧小区改造及安防设施完善项目(一标段)
图名 DRAWING TITLE	21# 屋顶平面图 21# ①-㉙轴立面图
工程编号 PROJECT NO.	
档案编号 FILE NO.	
图纸编号 DRAWING NO.	东亭-25
日期 DATE	2026.08

新疆建筑设计研究院股份有限公司
证书编号:A165001822
甲级:市政行业（给水工程、排水工程、热力工程、道路工程）；建筑行业（建筑工程）；风景园林工程设计专项
有效期至2028年12月 工程设计文件专用章
新疆维吾尔自治区住房和城乡建设厅监制

东亭花园

新疆建筑设计研究院股份有限公司

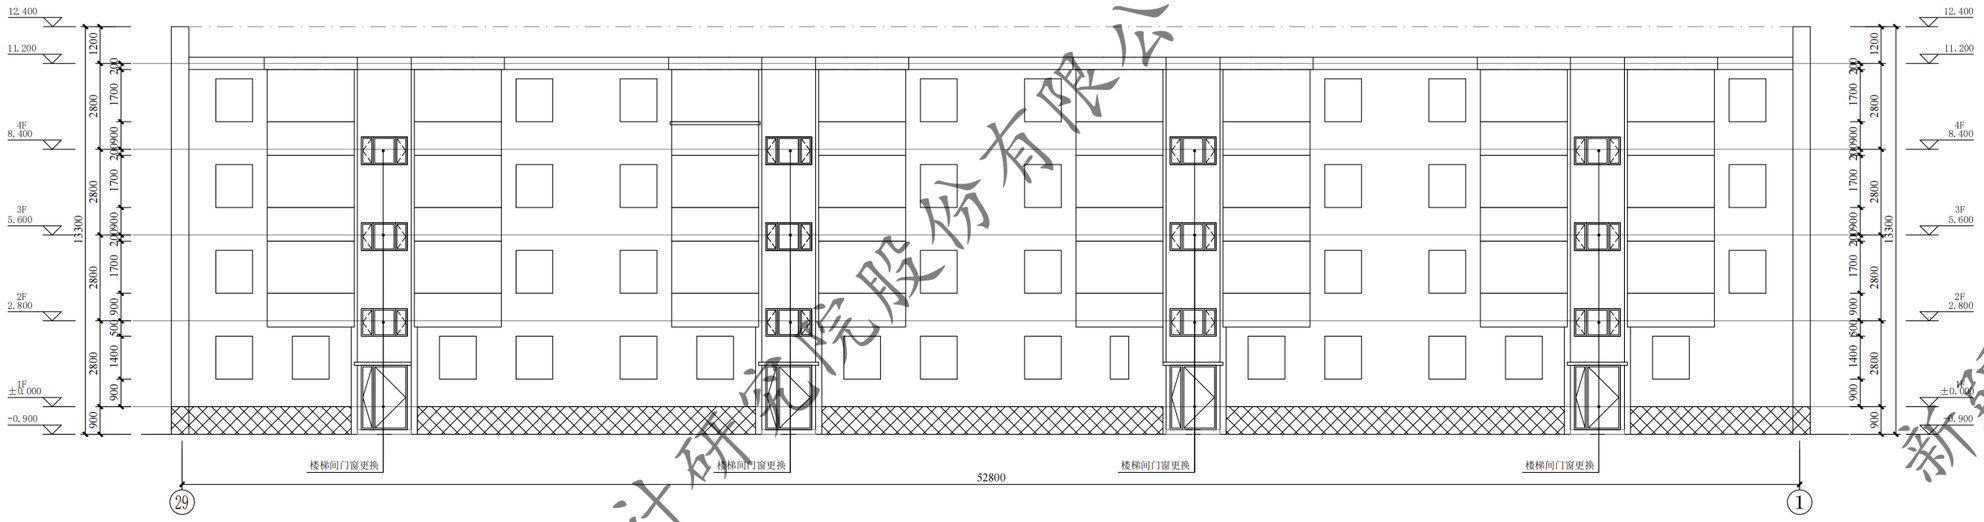

21# ㉙~①轴立面图 1:100

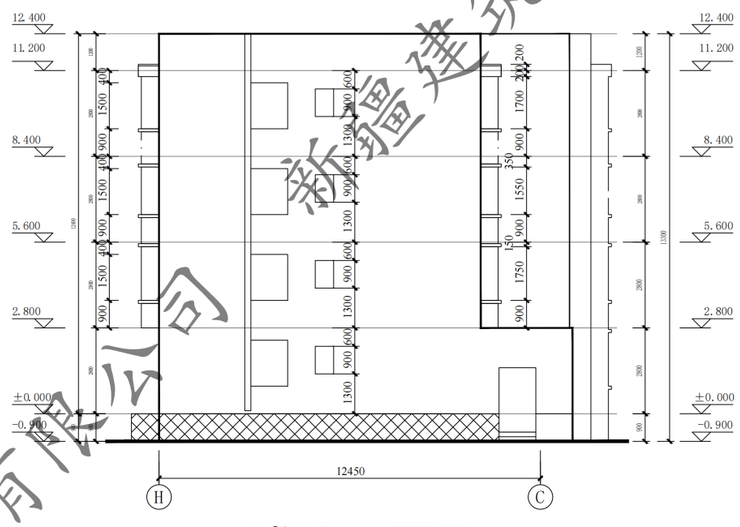

21# Ⓗ~Ⓒ轴立面图 1:100

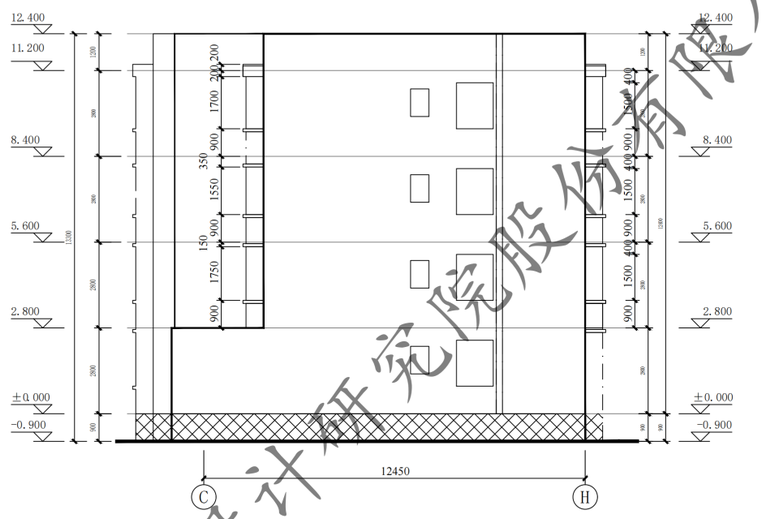

21#Ⓒ~Ⓗ轴立面图 1:100

楼梯间更换门窗统计表

类型	设计编号	洞口尺寸(mm)	数量			图集选用			备注
			1F	2~4F	合计	图集名称	页次	选用型号	
地上普通门	WM1521	1500X2100	4		4			成品防盗防蚊门	市售成品
地上普通窗	C1509	1500X900		12	12			/	市售成品

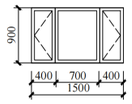

C1509 1:50

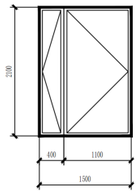

WM1521 1:50

东亭花园

新疆建筑设计研究院股份有限公司
证书编号:A165001822
甲级:市政行业（给水工程、排水工程、热力工程、道路工程）；建筑行业（建筑工程）；风景园林工程设计专项
有效期至2028年12月 工程设计文件专用章
新疆维吾尔自治区住房和城乡建设厅监制

XADI/QD-7.5.3.1-17 B/0

新疆建筑设计研究院股份有限公司
XINJIANG ARCHITECTURAL DESIGN INSTITUTE Co.,Ltd.

证书编号 CERTIFICATE NO. A165001822
证书级别 甲级 CERTIFICATED GRADE A

本图说明 NOTES ON DRAWING

注册师章 RE.ENGINEER SEAL

版本编号 EDITION NO.	第一版
设计阶段 DESIGN PHASE	初步设计
制图 DRAWN BY	时哲
设计 DESIGNED BY	时哲
专业负责 CHIEF	倪岩
电话	
校对 CHECKED BY	倪岩
审核 VERIFIED BY	
项目负责人	
电话	
建设单位 CLIENT	克拉玛依市白碱滩区住房和建设局
项目名称	克拉玛依市白碱滩区老旧街区改造项目（二期）
子项名称 SUBITEM	中兴路街道片区老旧小区改造及安防设施完善项目（一标段）
图名 DRAWING TITLE	21#㉙~①轴立面图 21#Ⓗ~Ⓒ轴立面图 21#Ⓒ~Ⓗ轴立面图
工程编号 PROJECT NO.	
档案编号 FILE NO.	
图纸编号 DRAWING NO.	东亭-26
日期 DATE	2026.08

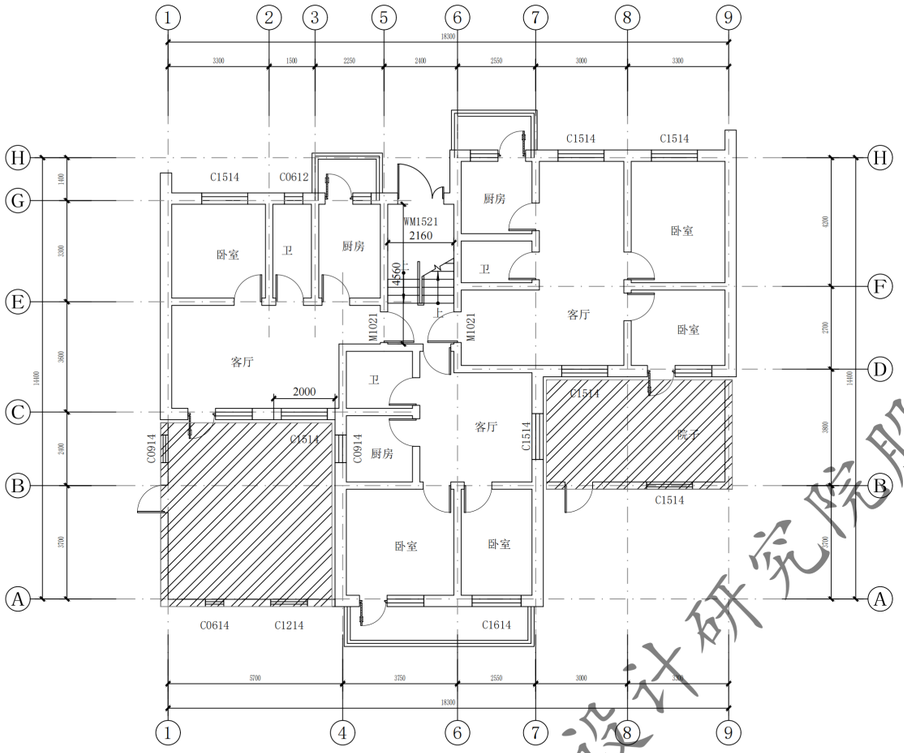

22#/23#/24#/25#26#一层平面图 1:100

总建筑面积：1100.52m²，本层建筑面积249.24m²。

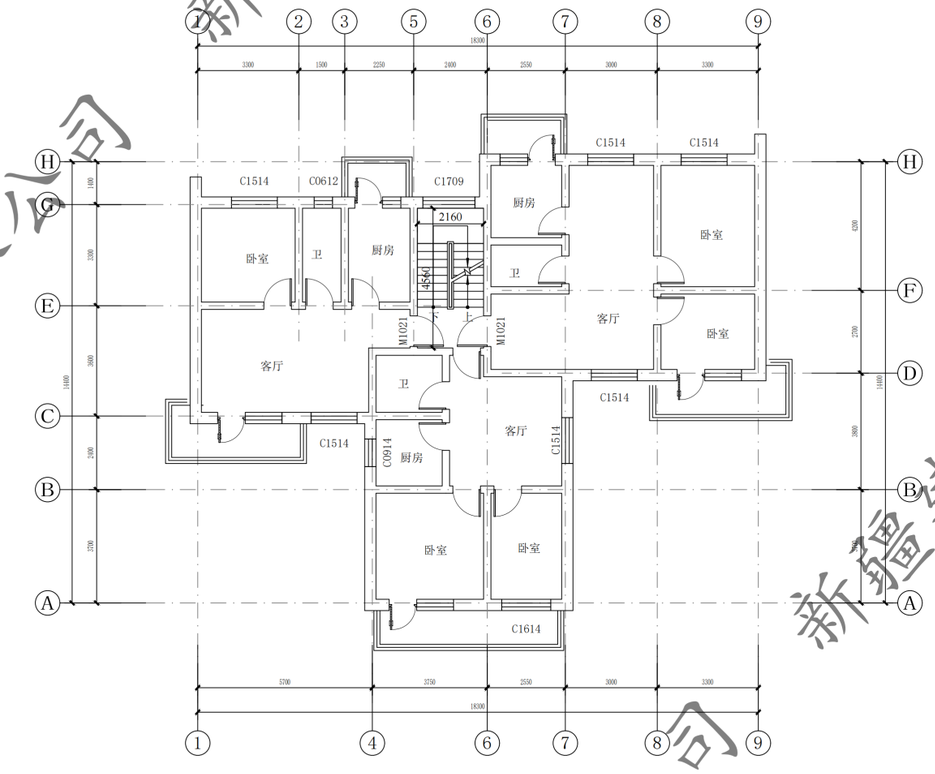

22#/23#/24#/25#26#二至五层平面图 1:100

本层建筑面积212.82m²。

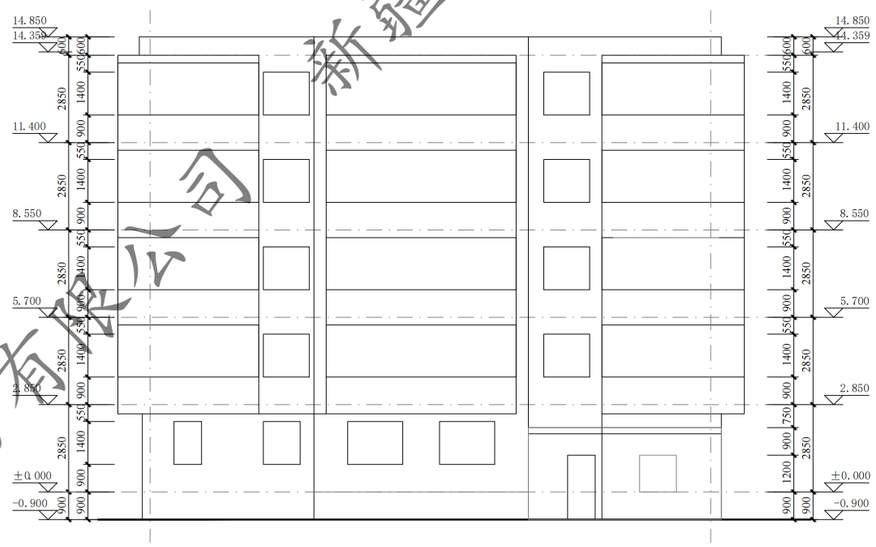

/22#/23#/24#/25#26# 1~9轴立面图 1:100

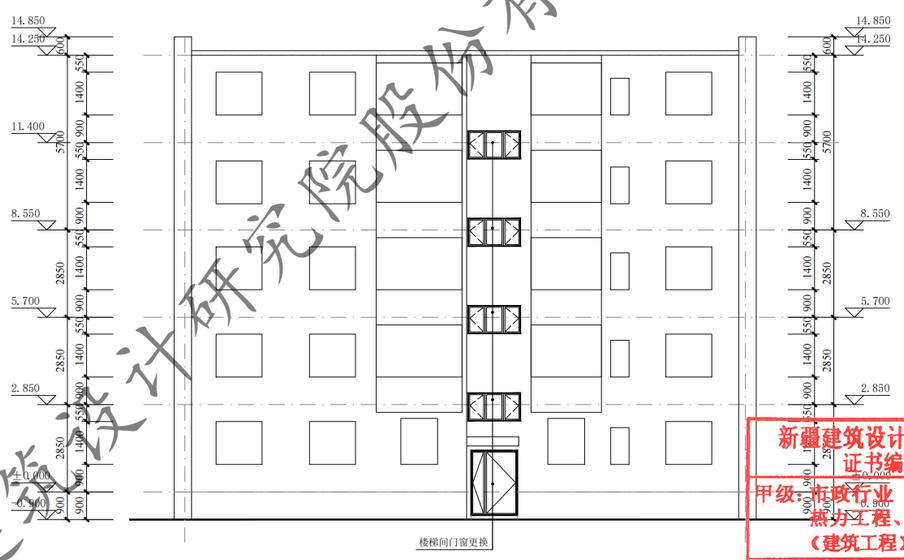

22#/23#/24#/25#26# 9~1轴立面图 1:100

东亭花园

XADI/QD-7.5.3.1-17 B/0

新疆建筑设计研究院股份有限公司
XINJIANG ARCHITECTURAL DESIGN INSTITUTE Co.,Ltd.

证书编号 CERTIFICATE NO. A165001822
证书级别 甲级 CERTIFICATED GRADE A

本图说明 NOTES ON DRAWING

注册师章 RE.ENGINEER SEAL

新疆建筑设计研究院股份有限公司
证书编号:A165001822 项目负责人
甲级：市政行业（给水工程、排水工程、燃气工程、道路工程）；建筑行业（建筑工程）；风景园林工程设计专项
有效期至2028年12月 工程设计文件专用章
新疆维吾尔自治区住房和城乡建设厅监制

版本编号 EDITION NO.	第一版
设计阶段 DESIGN PHASE	初步设计
制图 DRAWN BY	时哲
设计 DESIGNED BY	时哲
专业负责 CHIEF	倪岩
电话	
校对 CHECKED BY	倪岩
审核 VERIFIED BY	
项目负责人 PROJECT MANAGER	
电话	
业主 CLIENT	克拉玛依市白碱滩区住房和建设局
项目名称 PROJECT	克拉玛依市白碱滩区老旧小区改造项目（二期）
子项名称 SUBITEM	中兴路街道片区老旧小区改造及安防设施完善项目（二标段）
图名 DRAWING TITLE	22#/23#/24#/25#26#一层平面图 22#/23#/24#/25#26#二至五层平面图 22#/23#/24#/25#26# 1~9轴立面图 22#/23#/24#/25#26# 9~1轴立面图
工程编号 PROJECT NO.	
档案编号 FILE NO.	
图纸编号 DRAWING NO.	东亭-27
日期 DATE	2026.08

新疆建筑设计研究院股份有限公司

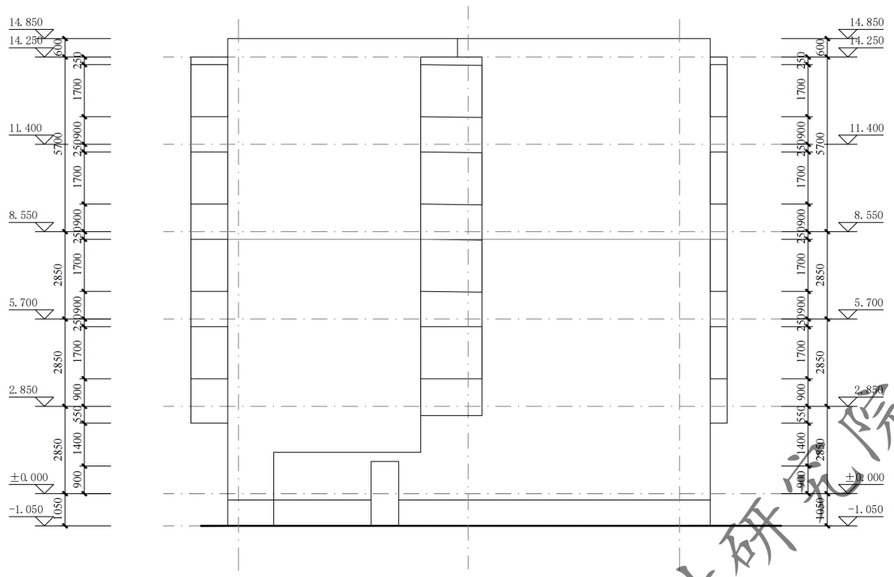

22#/23#/24#/25#26#　A~H轴立面图　1:100

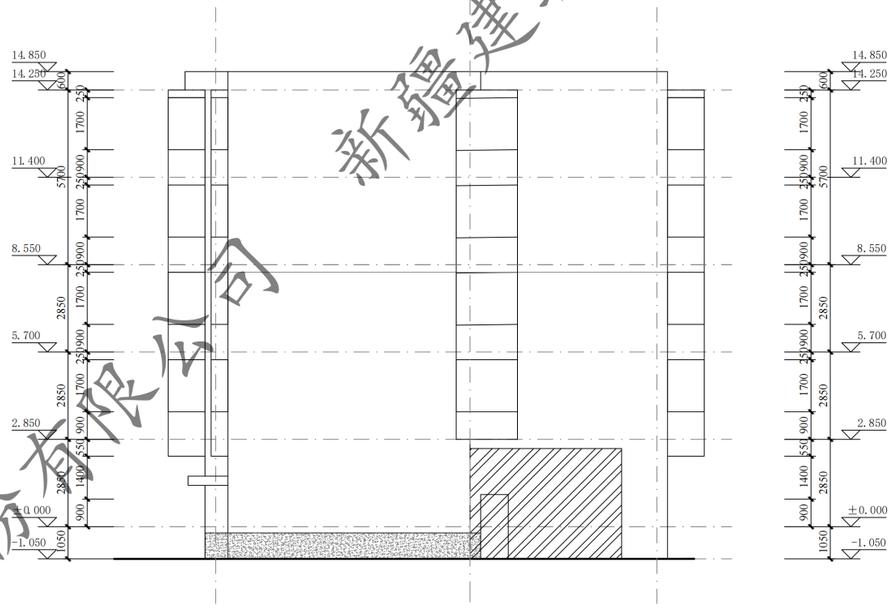

22#/23#/24#/25#26#　H~A轴立面图　1:100

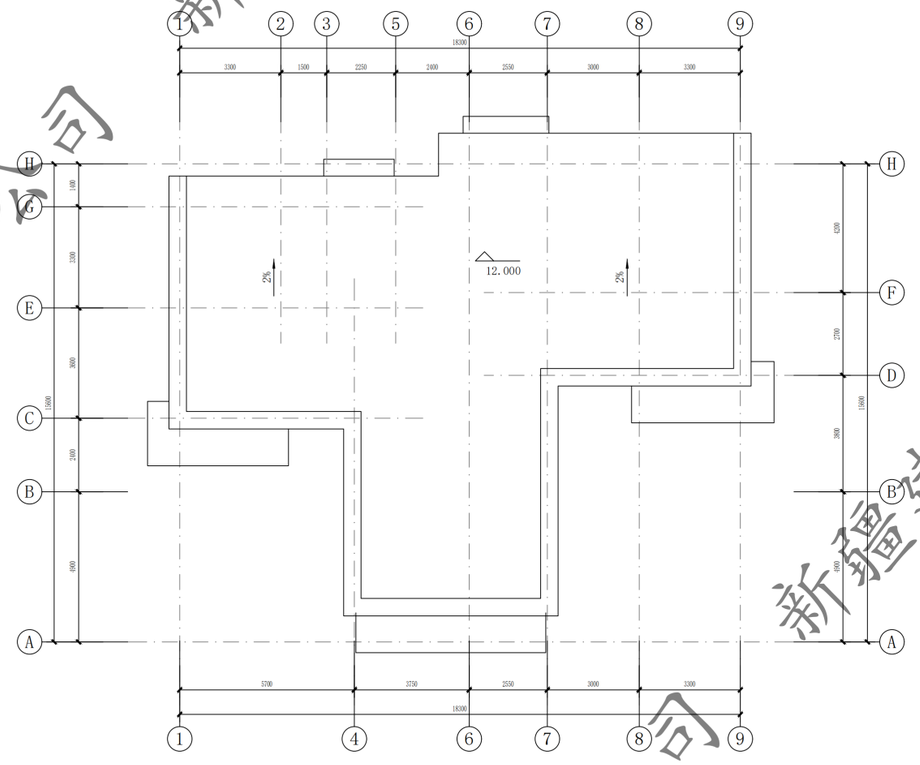

22#/23#/24#/25#26#　屋顶平面图　1:100

门窗表

类型	设计编号	洞口尺寸(mm)	数量			图集选用			备注
			1F	2~6F	合计	图集名称	页次	选用型号	
地上普通门	WM1521	1500×2100	4	4	1			钢制防寒防盗门	市售成品
地上普通窗	C1709	1700×900	4	4				/	市售成品

注：窗洞口尺寸、个数以实测为准；门窗是否更换需根据现场情况，经由建设单位确认后决定

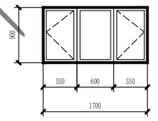

C1709　1:50

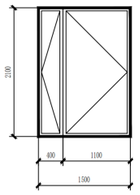

WM1521　1:50

新疆建筑设计研究院股份有限公司
证书编号:A165001822
甲级:市政行业（给水工程、排水工程、热力工程、道路工程）；建筑行业（建筑工程）；风景园林工程设计专项
有效期至2028年12月　工程设计文件专用章
新疆维吾尔自治区住房和城乡建设厅监制

东亭花园

XADI/QD-7.5.3.1-17　B/0

新疆建筑设计研究院股份有限公司
XINJIANG ARCHITECTURAL DESIGN INSTITUTE Co.,Ltd.

证书编号 CERTIFICATE NO. A165001822
证书级别 甲级 CERTIFICATED GRADE A

本图说明 NOTES ON DRAWING

注册师章 RE.ENGINEER SEAL

版本编号 EDITION NO.	第一版	
设计阶段 DESIGN PHASE	初步设计	
制图 DRAWN BY		时哲
设计 DESIGNED BY		时哲
专业负责 CHIEF		倪岩
电话		
校对 CHECKED BY		倪岩
审核 VERIFIED BY		
项目负责人		
电话		
建设单位 CLIENT	喀什地区住房和建设局	
项目名称 PROJECT	喀什市依市白碱滩区老旧街区改造项目（二期）	
子项名称 SUBITEM	中兴路街道片区老旧小区改造及安防设施完善项目（一标段）	
图名 DRAWING TITLE	22#/23#/24#/25#26# A~H轴立面图 22#/23#/24#/25#26# 屋顶平面图 22#/23#/24#/25#26# H~A轴立面图	
工程编号 PROJECT NO.		
档案编号 FILE NO.		
图纸编号 DRAWING NO.	东亭-28	
日期 DATE	2026.08	

新疆建筑设计研究院股份有限公司

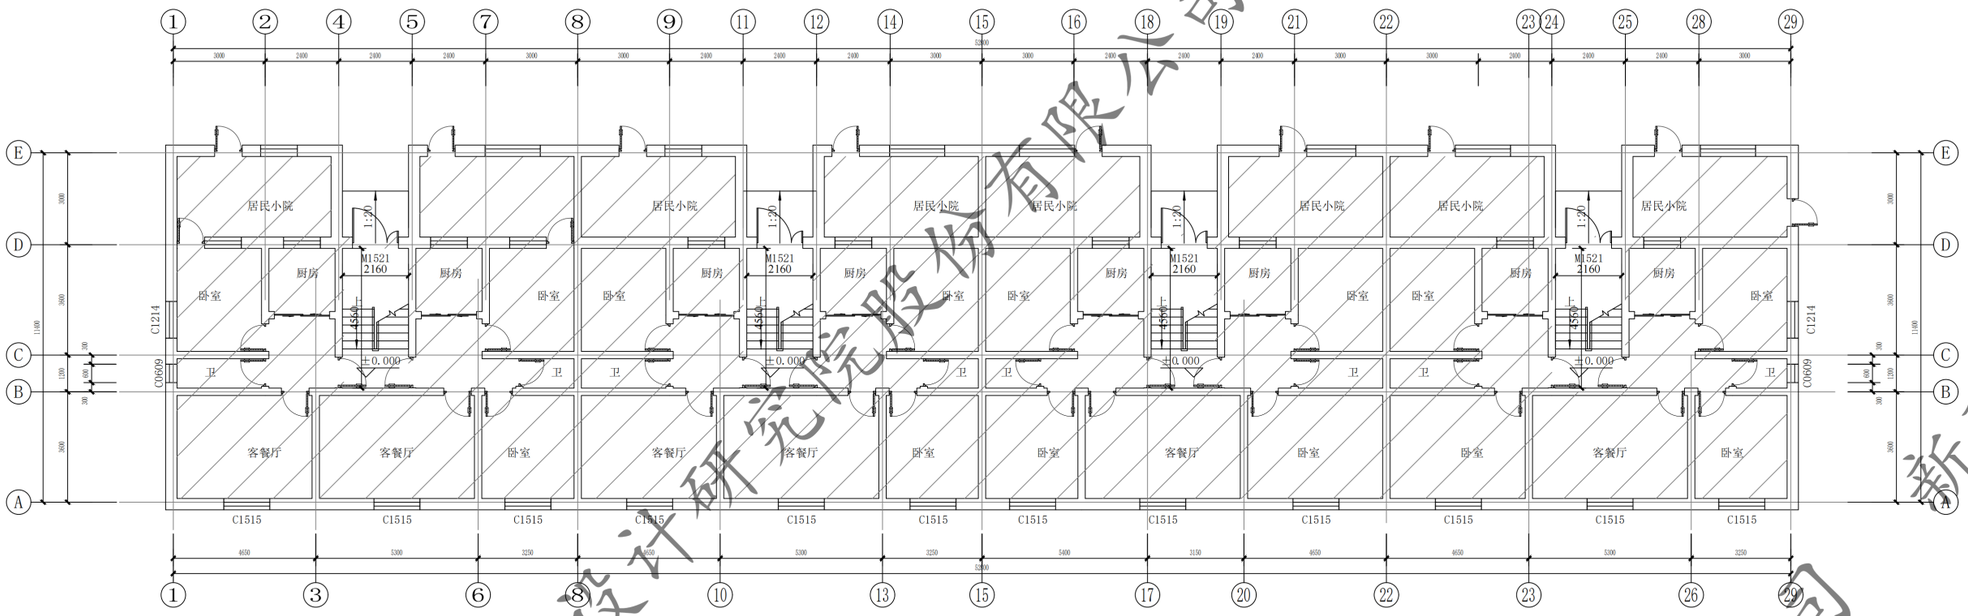

27#一层平面图 1:100

总建筑面积：2217.13㎡。本层建筑面积608.35㎡。

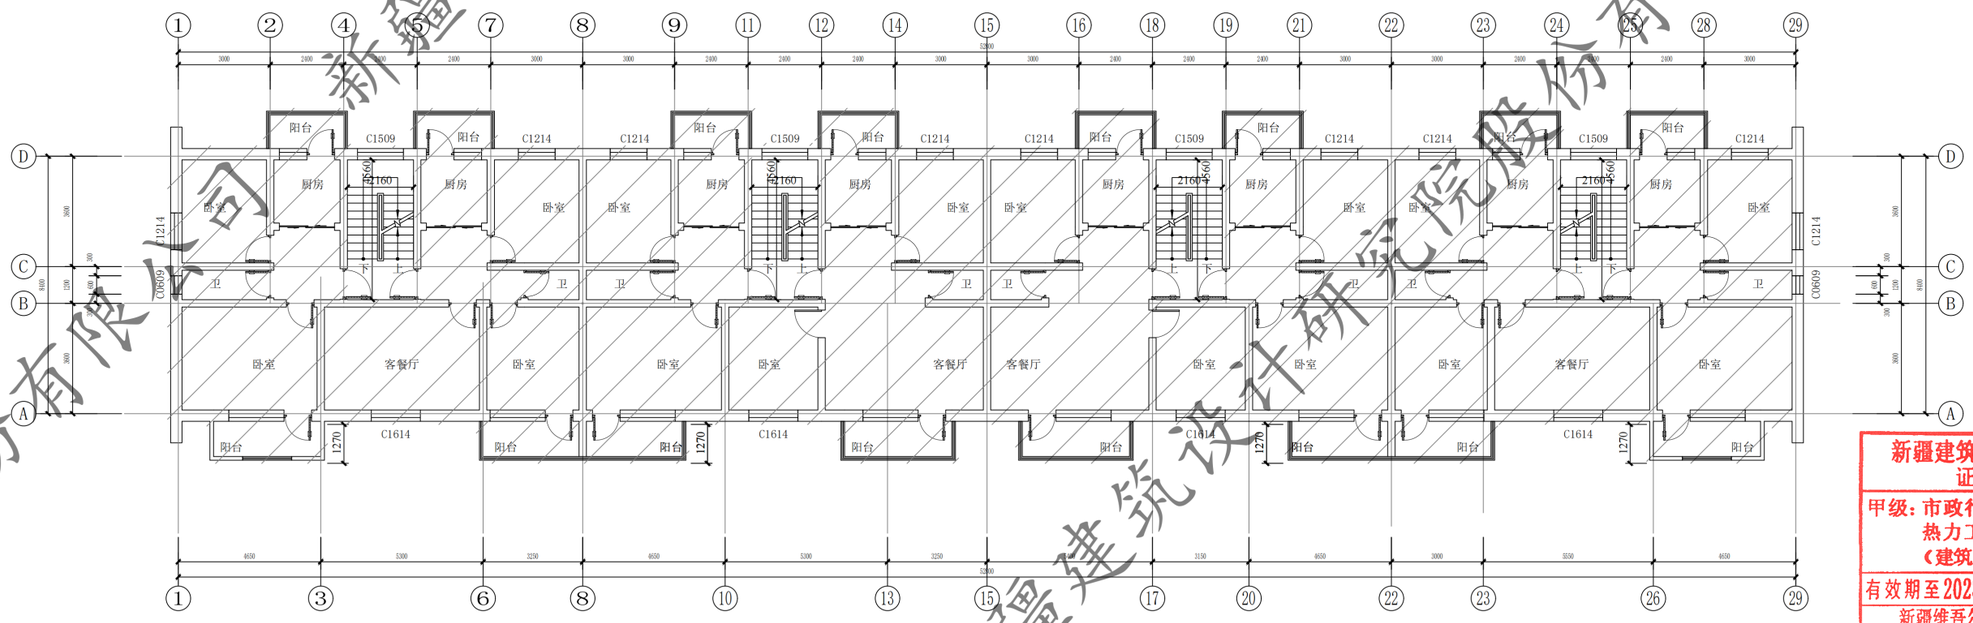

27# 二至四层平面图 1:100

本层建筑面积536.26㎡。

东亭花园

新疆建筑设计研究院股份有限公司
证书编号:A165001822 项目负责人
甲级：市政行业（给水工程、排水工程、热力工程、道路工程）；建筑行业（建筑工程）；风景园林工程设计专项
有效期至2028年12月 工程设计文件专用章
新疆维吾尔自治区住房和城乡建设厅监制

新疆建筑设计研究院股份有限公司 XINJIANG ARCHITECTURAL DESIGN INSTITUTE Co.,Ltd.
证书编号 CERTIFICATE NO. A1650001822
证书级别 甲级 CERTIFICATED GRADE A

XADI/QD-7.5.3.1-17 B/0

本图说明 NOTES ON DRAWING

注册师章 RE. ENGINEER SEAL

版本编号 EDITION NO.	第一版
设计阶段 DESIGN PHASE	初步设计
制图 DRAWN BY	
设计 DESIGNED BY	
专业负责 CHIEF	
校对 CHECKED BY	
审核 VERIFIED BY	
项目负责人 PROJECT MANAGER	
建设单位 CLIENT	克拉玛依市白碱滩区住房和建设局
项目名称 PROJECT	克拉玛依市白碱滩区老旧街区改造项目（二期）
子项名称 SUBITEM	中兴路街道片区老旧小区改造及安防设施完善项目（一标段）
图名 DRAWING TITLE	27#一层平面图 27# 二至四层平面图
工程编号 PROJECT NO.	
档案编号 FILE NO.	
图纸编号 DRAWING NO.	东亭-29
日期 DATE	2026.08

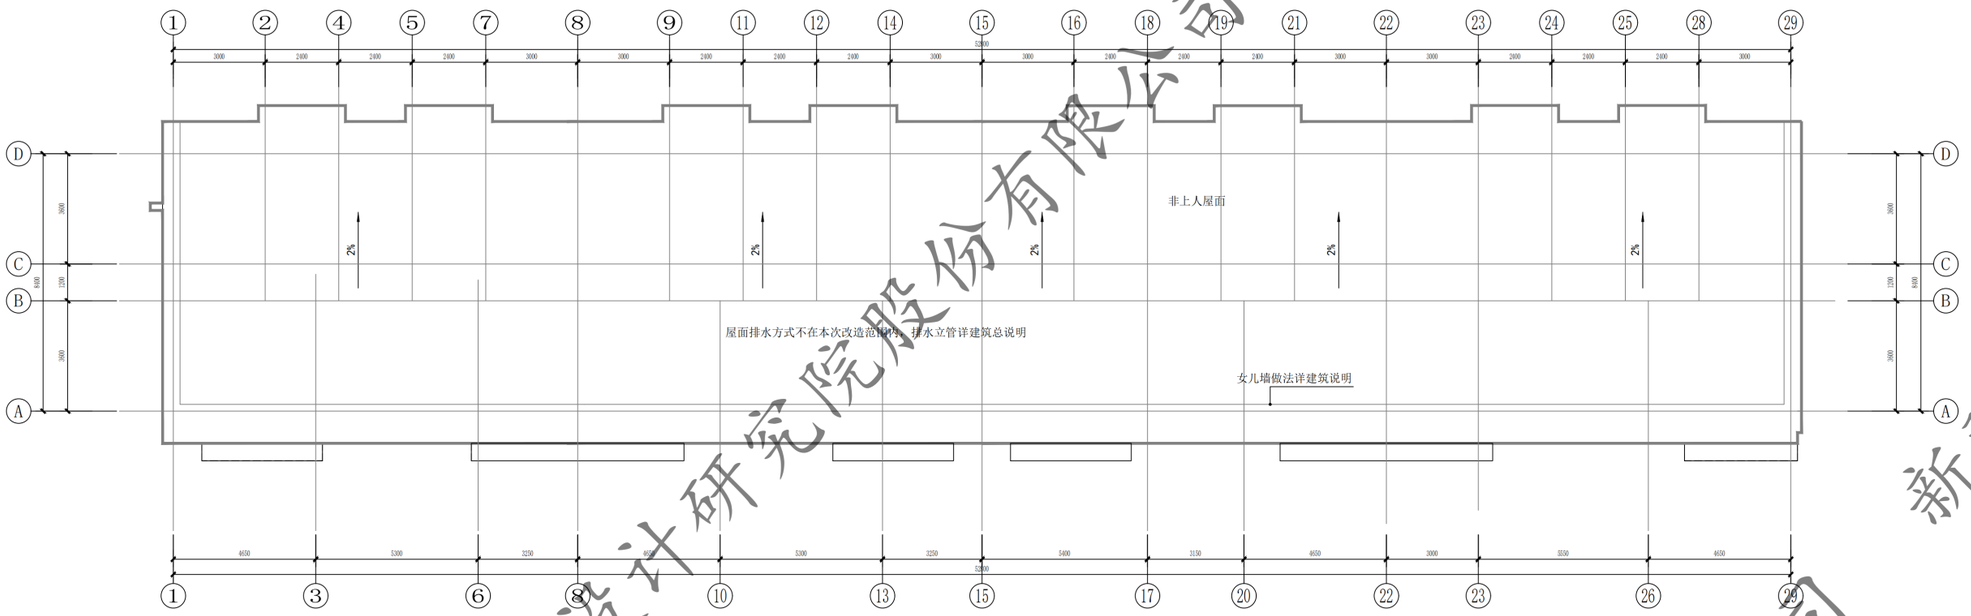

27#屋顶层平面图 1:100

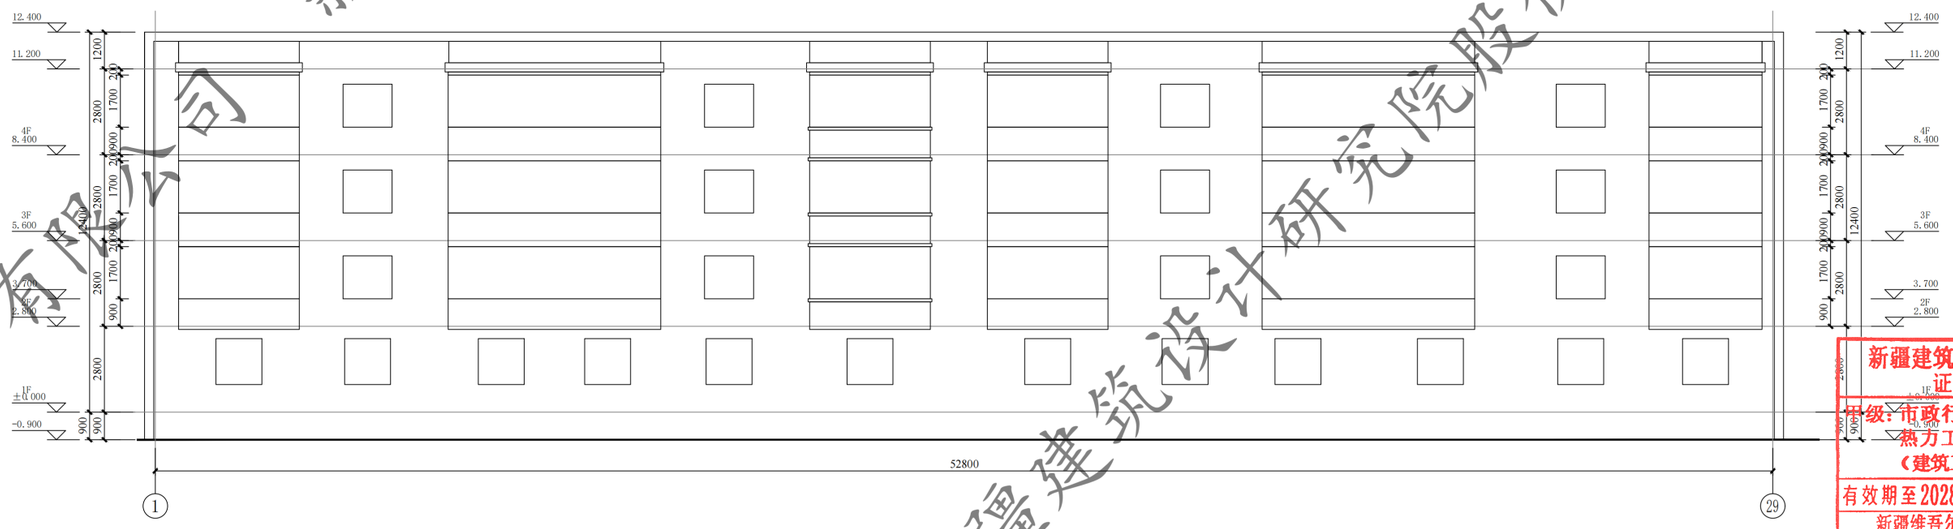

27# ①-㉙轴立面图 1:100

东亭花园

XADI/QD-7.5.3.1-17 B/0

新疆建筑设计研究院股份有限公司
XINJIANG ARCHITECTURAL DESIGN INSTITUTE Co.,Ltd.

证书编号 CERTIFICATE NO. A165001822
证书级别 甲级 CERTIFICATED GRADE A

本图说明 NOTES ON DRAWING

注册师章 RE.ENGINEER SEAL

版本编号 EDITION NO.	第一版
设计阶段 DESIGN PHASE	初步设计
制图 DRAWN BY	
设计 DESIGNED BY	
专业负责 CHIEF	电话
校对 CHECKED BY	
审核 VERIFIED BY	
审定	
项目负责人	
电话	
建设局 CLIENT	克拉玛依市白碱滩区住房和建设局
项目名称	克拉玛依市白碱滩区老旧街区改造项目（二期）
工程名称 SUBITEM	中兴路街道片区老旧小区改造及安防设施完善项目(一标段)
图名 DRAWING TITLE	27#屋顶层平面图 27# ①-㉙轴立面图
工程编号 PROJECT NO.	
档案编号 FILE NO.	
图纸编号 DRAWING NO.	东亭-30
日期 DATE	2026.08

新疆建筑设计研究院股份有限公司
证书编号:A165001822
甲级：市政行业（给水工程、排水工程、热力工程、道路工程）；建筑行业（建筑工程）；风景园林工程设计专项
有效期至2028年12月 工程设计文件专用章
新疆维吾尔自治区住房和城乡建设厅监制

新疆建筑设计研究院股份有限公司

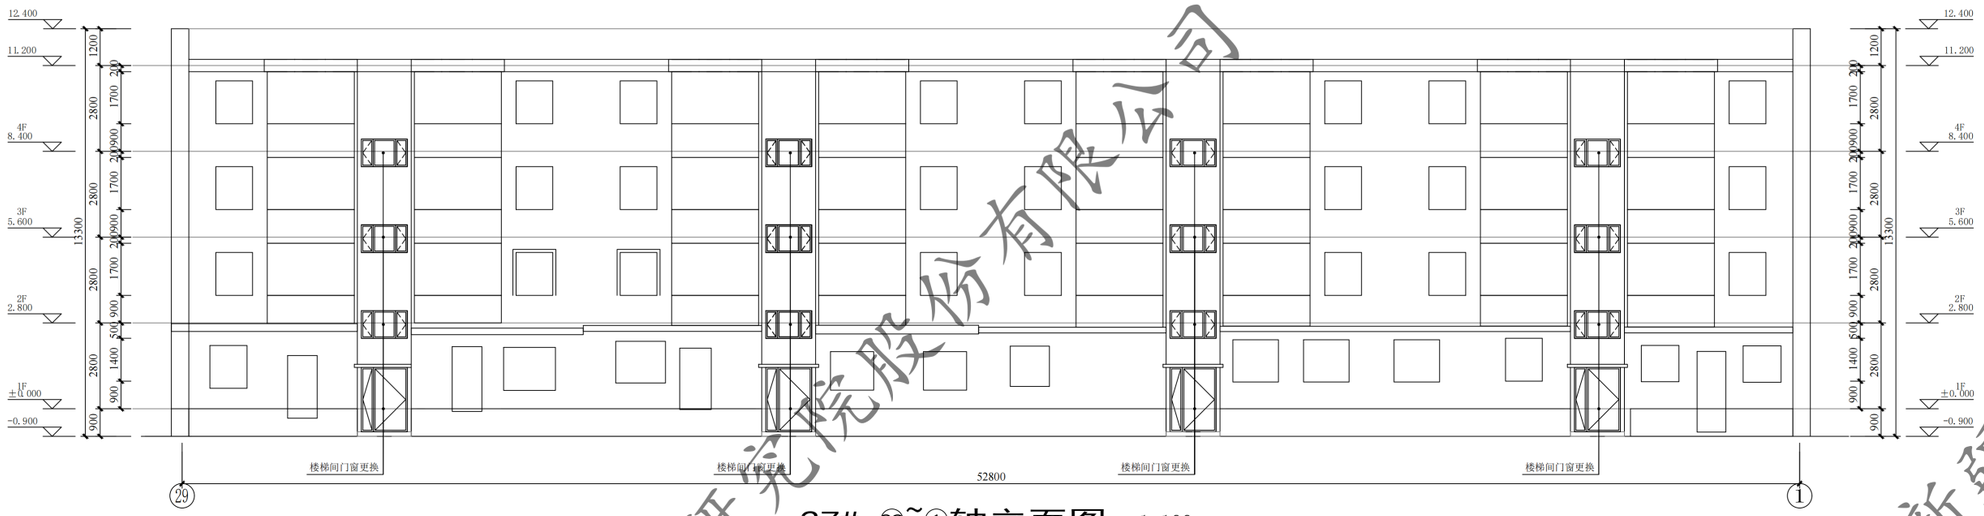

27# ㉙~①轴立面图 1:100

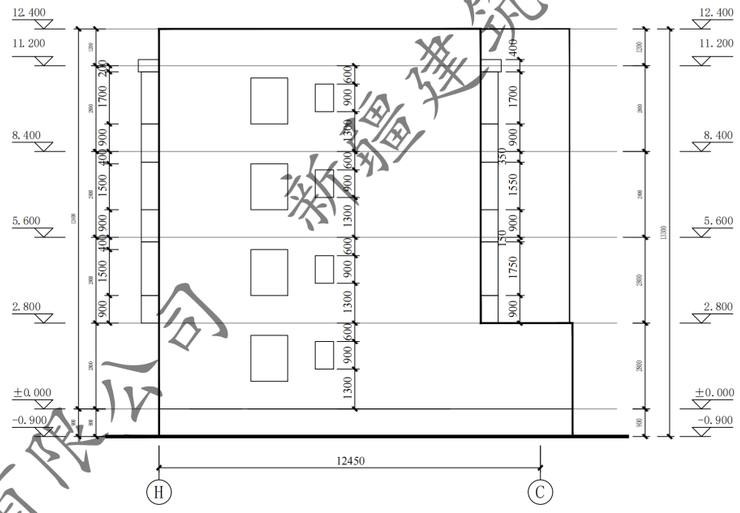

27# Ⓗ~Ⓒ轴立面图 1:100

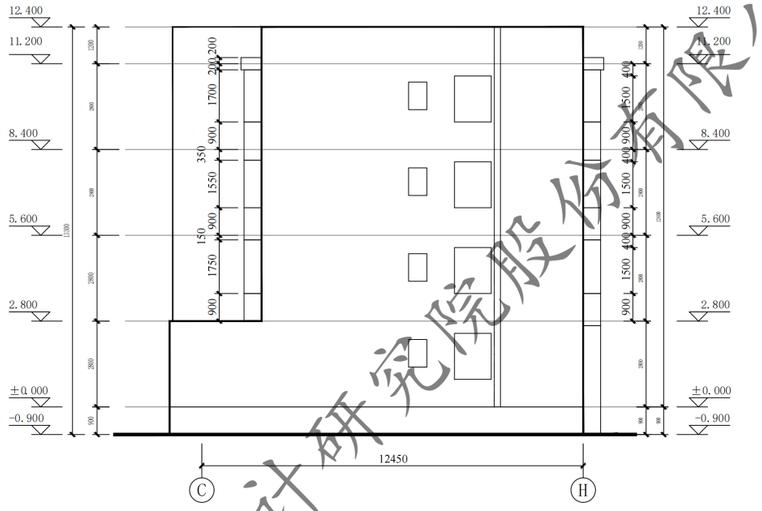

27#Ⓒ~Ⓗ轴立面图 1:100

楼梯间更换门窗统计表

类型	设计编号	洞口尺寸(mm)	数量			图集选用			备注
			1F	2~4F	合计	图集名称	页次	选用型号	
地上普通门	WM1521	1500X2100	4		4			断桥防寒防盗门	市售成品
地上普通窗	C1509	1500X900		4	12			/	市售成品

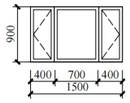

C1509 1:50

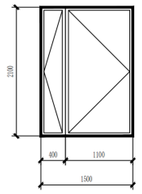

WM1521 1:50

东亭花园

XADI/QD-7.5.3.1-17 B/0

新疆建筑设计研究院股份有限公司
XINJIANG ARCHITECTURAL DESIGN INSTITUTE Co.,Ltd.

证书编号 CERTIFICATE NO. A165001822
证书级别 甲级 CERTIFICATED GRADE A

本图说明 NOTES ON DRAWING

注册师章 RE. ENGINEER SEAL

新疆建筑设计研究院股份有限公司
证书编号:A165001822
甲级:市政行业(给水工程、排水工程、热力工程、道路工程);建筑行业(建筑工程);风景园林工程设计专项
有效期至2028年12月 工程设计文件专用章
新疆维吾尔自治区住房和城乡建设厅监制

版本编号 EDITION NO.	第一版
设计阶段 DESIGN PHASE	初步设计
制图 DRAWN BY	
设计 DESIGNED BY	
专业负责 CHIEF	
校对 CHECKED BY	
审核 VERIFIED BY	
项目负责人	
建设单位 CLIENT	克拉玛依市白碱滩区住房和建设局
项目名称 PROJECT	克拉玛依市白碱滩区老旧街区改造项目(二期)
子项名称 SUBITEM	中兴路街道片区老旧小区改造及安防设施完善项目(二标段)
图名 DRAWING TITLE	27#Ⓗ~Ⓒ轴立面图 27#Ⓒ~Ⓗ轴立面图 27#①~㉙轴立面图
工程编号 PROJECT NO.	
档案编号 FILE NO.	
图纸编号 DRAWING NO.	东亭-31
日期 DATE	2026.08

新疆建筑设计研究院股份有限公司

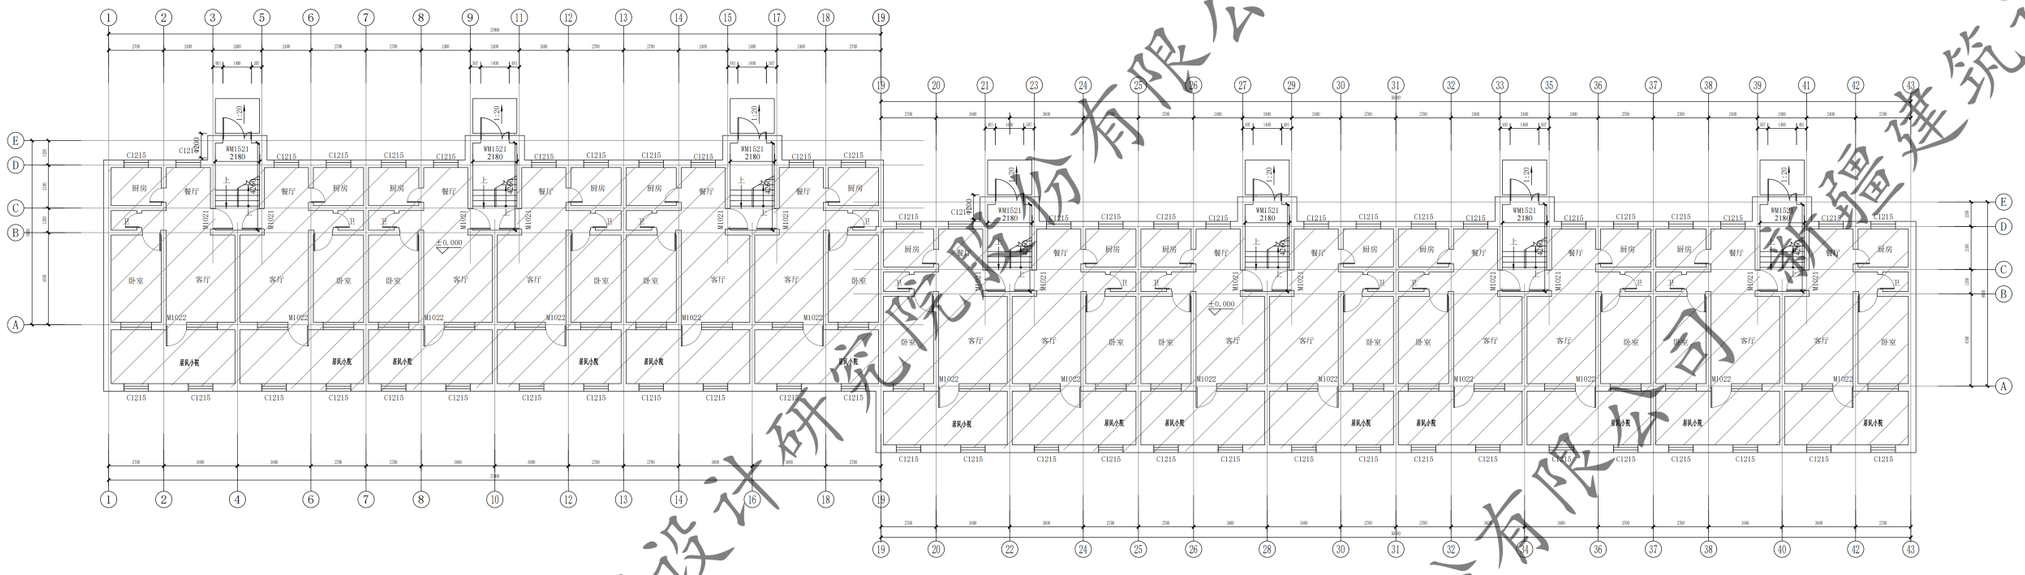

28#29#一层平面图 1:100

总建筑面积：3623.92㎡。本层建筑面积1027.78㎡。

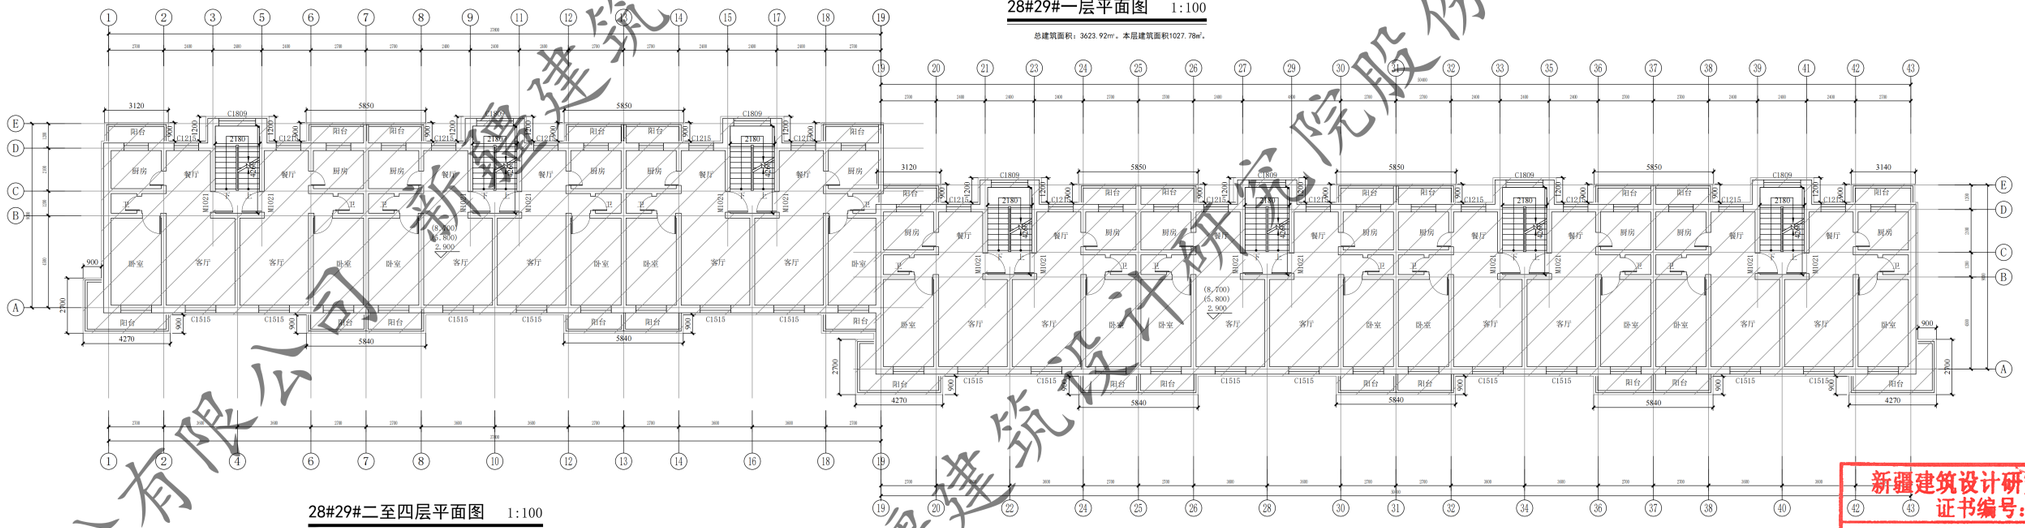

28#29#二至四层平面图 1:100

本层建筑面积：865.38㎡

东亭花园

新疆建筑设计研究院股份有限公司
证书编号:A165001822
甲级：市政行业（给水工程、排水工程、热力工程、道路工程）；建筑行业（建筑工程）；风景园林工程设计专项
有效期至2028年12月 工程设计文件专用章
新疆维吾尔自治区住房和城乡建设厅监制

新疆建筑设计研究院股份有限公司
XINJIANG ARCHITECTURE DESIGN INSTITUTE Co.,Ltd.
证书编号 CERTIFICATE NO. A165001822
证书级别 甲级 CERTIFICATE GRADE A

本图说明 NOTES ON DRAWING

注册师章 RE.ENGINEER SEAL

版本编号 EDITION NO.	第一版
设计阶段 DESIGN PHASE	初步设计
制图 DRAWN BY	刘哲
设计 DESIGNED BY	刘哲
专业负责 CHIEF	倪岩
校对 CHECKED BY	倪岩
审核 VERIFIED BY	[illegible]
审定 APPROVED BY	[illegible]
项目负责人 CHIEF DESIGN MANAGER	[illegible]
建设单位 CLIENT	白碱滩区住房和建设局
项目名称 PROJECT	克拉玛依市白碱滩区老旧街区改造项目（一期）
子项名称 SECTION	中兴路街道片区老旧小区改造及安防设施完善项目（一标段）
图名 DRAWING TITLE	28#29#一层平面图 28#29#二至四层平面图
工程编号 PROJECT NO.	
档案编号 FILE NO.	
图纸编号 DRAWING NO.	东亭-32
日期	2026.08

新疆建筑设计研究院股份有限公司
新疆建筑设计研究院股份有限公司

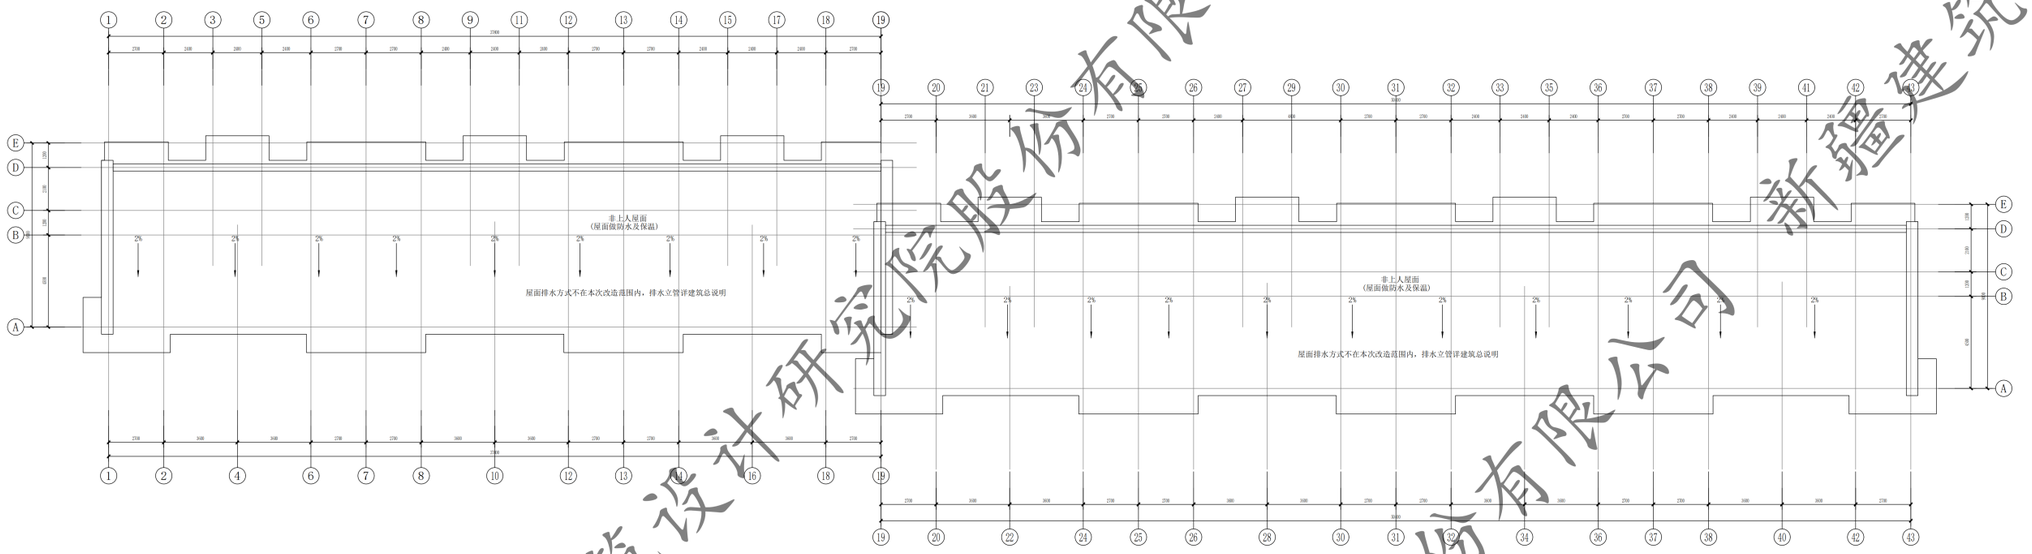

28#29# 屋顶平面图 1:100

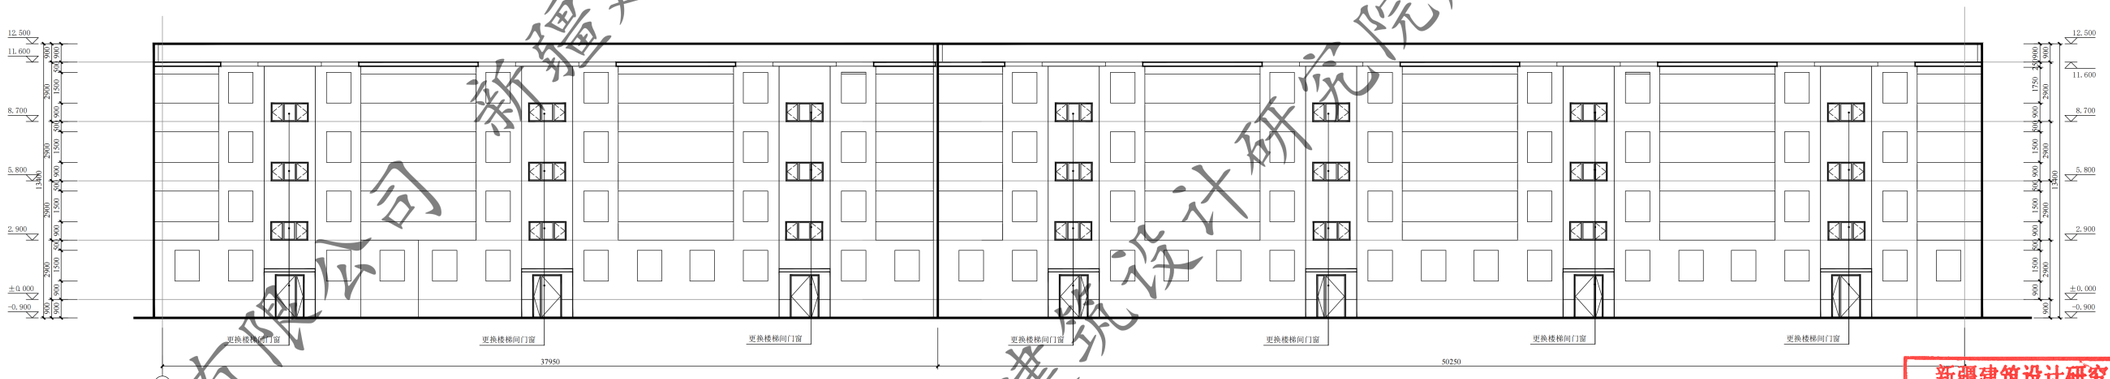

28#29# 43~1轴立面图 1:100

东亭花园

新疆建筑设计研究院股份有限公司
证书编号:A165001822
甲级:市政行业（给水工程、排水工程、热力工程、道路工程）；建筑行业（建筑工程）；风景园林工程设计专项
有效期至2028年12月 工程设计文件专用章
新疆维吾尔自治区住房和城乡建设厅监制

新疆建筑设计研究院股份有限公司
XINJIANG ARCHITECTURE DESIGN INSTITUTE Co.,Ltd.
证书编号 CERTIFICATE NO. A165001822
证书级别 甲级 CERTIFICATE GRADE A

本图说明 NOTES ON DRAWING

注册师章 RE.ENGINEER SEAL

版本编号 EDITION NO.	第一版
设计阶段 DESIGN PHASE	初步设计
制图 DRAWN BY	
设计 DESIGNED BY	
专业负责 CHIEF	电话
校对 CHECKED BY	
审核 VERIFIED BY	
审定 APPROVED BY	
项目负责人 CHIEF DESIGN MANAGER	电话
建设单位 CLIENT	白碱滩区住房和建设局
项目名称 PROJECT	克拉玛依市白碱滩区老旧街区改造项目（一期）
子项名称 SUBITEM	中兴路街道片区老旧小区改造及安防设施完善项目（一标段）
图名 DRAWING TITLE	28#29# 屋顶平面图 28#29# 43~1轴立面图
工程编号 PROJECT NO.	
档案编号 FILE NO.	
图纸编号 DRAWING NO.	东亭-33
日期 DATE	2026.08

新疆建筑设计研究院股份有限公司

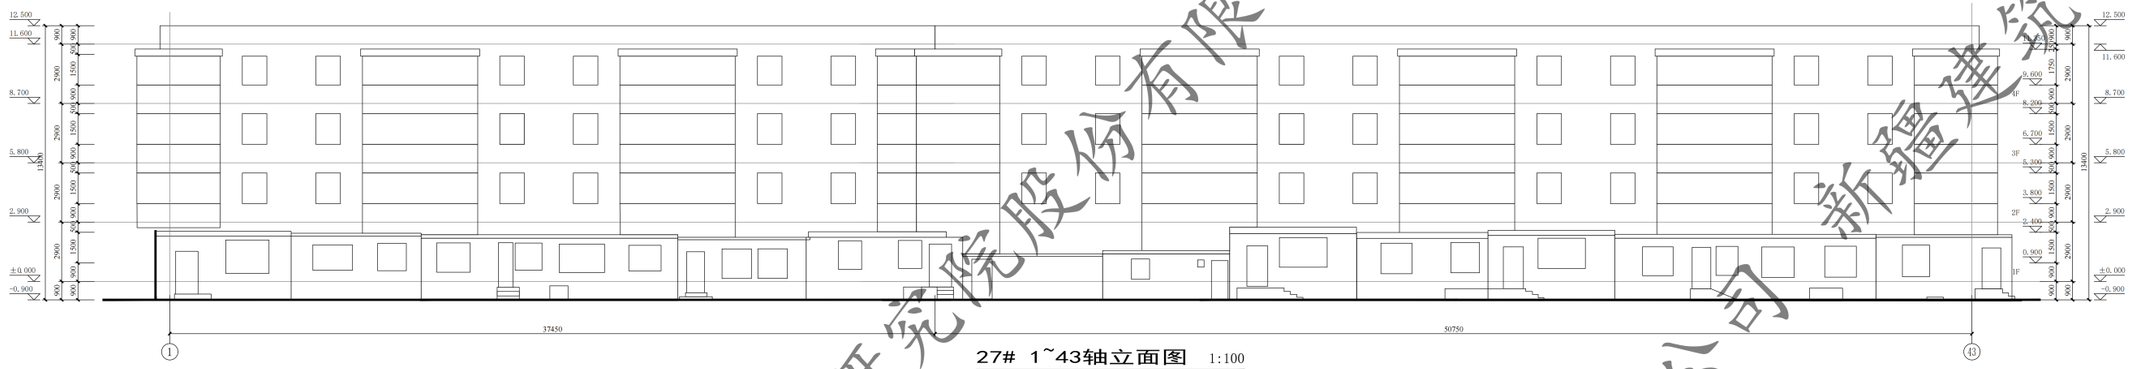

27# 1~43轴立面图 1:100

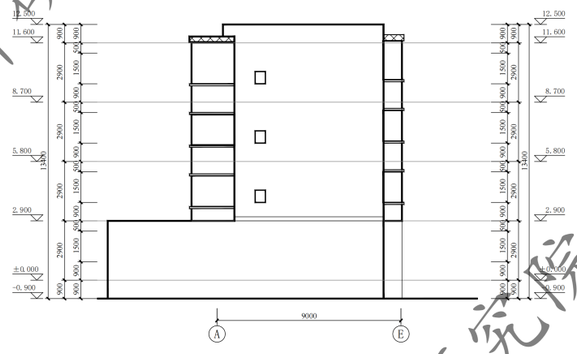

28#29# A~E轴立面图 1:100

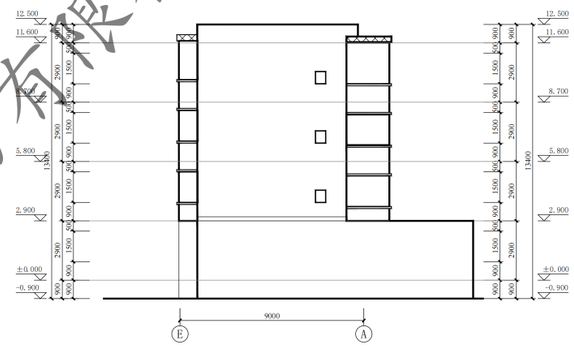

28#29# A~E轴立面图 1:100

更换门窗统计表

类型	设计编号	洞口尺寸(mm)	数量			图集选用		备注
			1F	4F	合计	图集名称	选用型号	
地上普通窗	C1809	1800X900	3	21		/		市售成品
单元防盗门	WM1521	1500X2100		7		钢制防盗防盗门		市售成品

注：窗洞口尺寸、个数以实测为准，可窗是否更换需根据现场情况，经由建设单位确认后决定

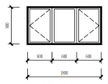

C1809 1:50

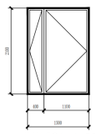

WM1521 1:50

新疆建筑设计研究院股份有限公司
证书编号:A165001822
甲级:市政行业（给水工程、排水工程、热力工程、道路工程）；建筑行业（建筑工程）；风景园林工程设计专项
有效期至2028年12月 工程设计文件专用章
新疆维吾尔自治区住房和城乡建设厅监制

东亭花园

新疆建筑设计研究院股份有限公司
XINJIANG ARCHITECTURE DESIGN INSTITUTE Co.,Ltd.

证书编号 CERTIFICATE NO. A165001822
证书级别 甲级 CERTIFICATE GRADE A

本图说明 NOTES ON DRAWING

注册师章 RE.ENGINEER SEAL

版本编号 EDITION NO.	第一版
设计阶段 DESIGN PHASE	初步设计
制图 DRAWN BY	
设计 DESIGNED BY	
专业负责 CHIEF	倪岩
校对 CHECKED BY	倪岩
审核 VERIFIED BY	
审定 APPROVED BY	
项目负责人 CHIEF DESIGN MANAGER	
建设单位 CLIENT	白碱滩区住房和建设局
项目名称 PROJECT	克拉玛依市白碱滩区老旧街区改造项目（一期）
子项名称 SUBSTITUTE	中兴路街道片区老旧小区改造及安防设施完善项目（一标段）
图名 DRAWING TITLE	27# 1~43轴立面图 28#29# A~E轴立面图 28#29# A~E轴立面图
工程编号 PROJECT NO.	
档案编号 FILE NO.	
图纸编号 DRAWING NO.	东亭-34
日期 DATE	2026.08

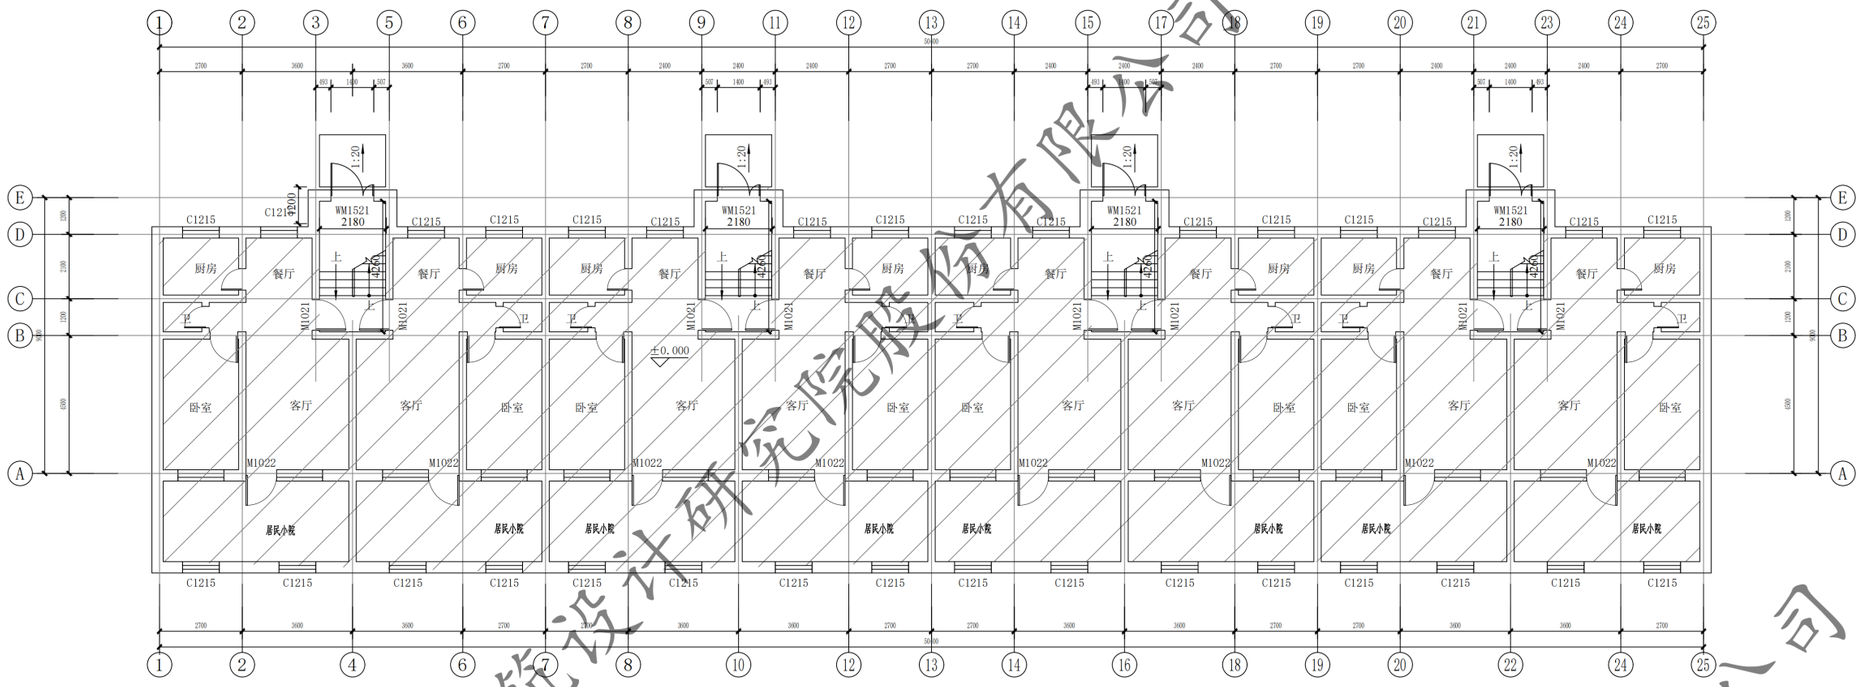

30#一层平面图 1:100

总建筑面积：2081.65㎡。本层建筑面积589.09㎡。

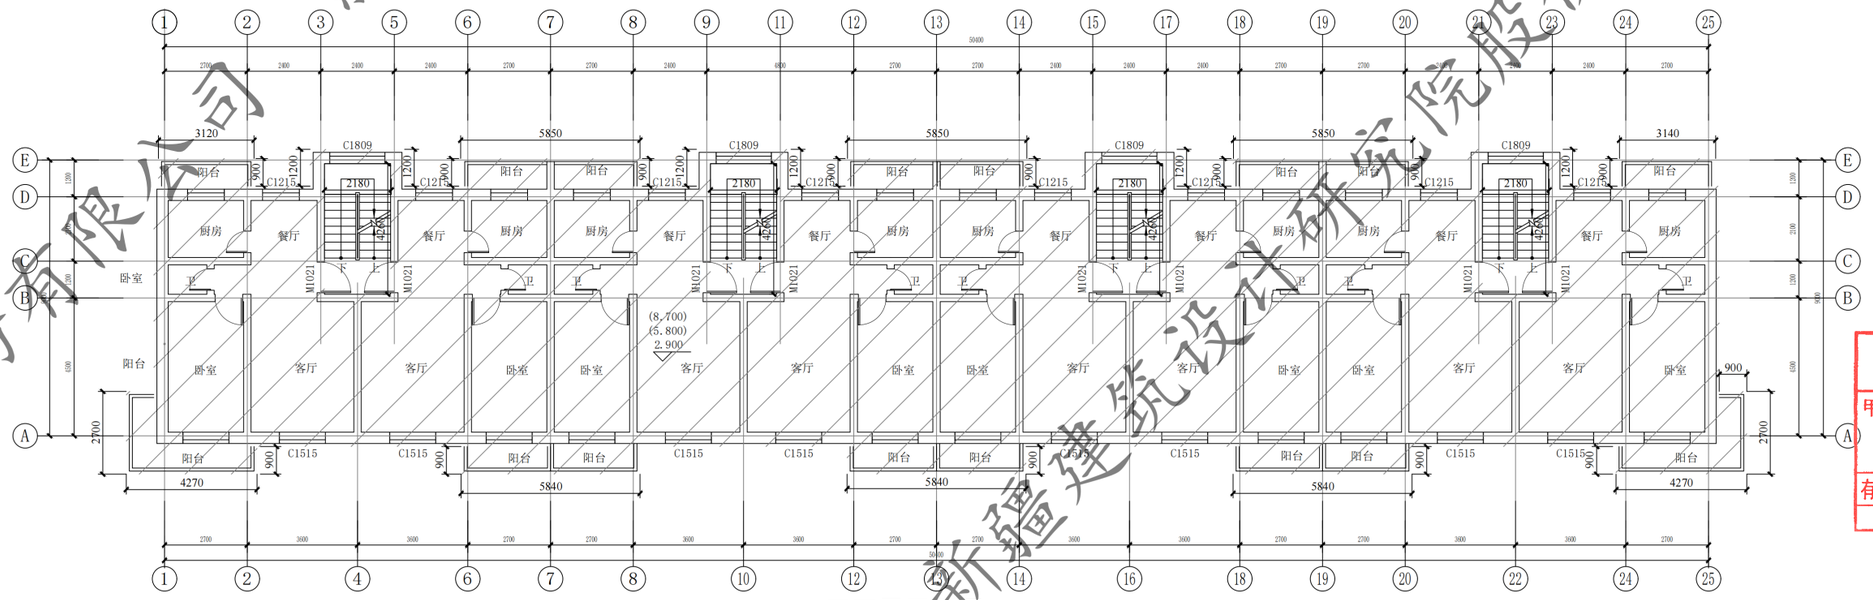

30#二至四层平面图 1:100

本层建筑面积497.51㎡。

东亭花园

新疆建筑设计研究院股份有限公司
证书编号:A165001822
甲级：市政行业（给水工程、排水工程、热力工程、道路工程）；建筑行业（建筑工程）；风景园林工程设计专项
有效期至2028年12月 工程设计文件专用章
新疆维吾尔自治区住房和城乡建设厅监制

XADI/QD-7.5.3.1-17 B/0

新疆建筑设计研究院股份有限公司
XINJIANG ARCHITECTURAL DESIGN INSTITUTE Co.,Ltd.

证书编号 CERTIFICATE NO. A165001822
证书级别 甲级 CERTIFICATED GRADE A

本图说明 NOTES ON DRAWING

注册师章 RE. ENGINEER SEAL

版本编号 EDITION NO.	第一版
设计阶段 DESIGN PHASE	初步设计
制图 DRAWN BY	
设计 DESIGNED BY	
专业负责 CHIEF	
校对 CHECKED BY	
审核 VERIFIED BY	
项目负责人 PROJECT MANAGER	
建设单位 CLIENT	克拉玛依市白碱滩区住房和建设局
项目名称 PROJECT	克拉玛依市白碱滩区老旧街区改造项目（二期）
子项名称 SUBITEM	中兴路街道片区老旧小区改造及安防设施完善项目（一标段）
图名 DRAWING TITLE	30#一层平面图 30#二至四层平面图
工程编号 PROJECT NO.	
档案编号 FILE NO.	
图纸编号 DRAWING NO.	东亭-35
日期 DATE	2026.08

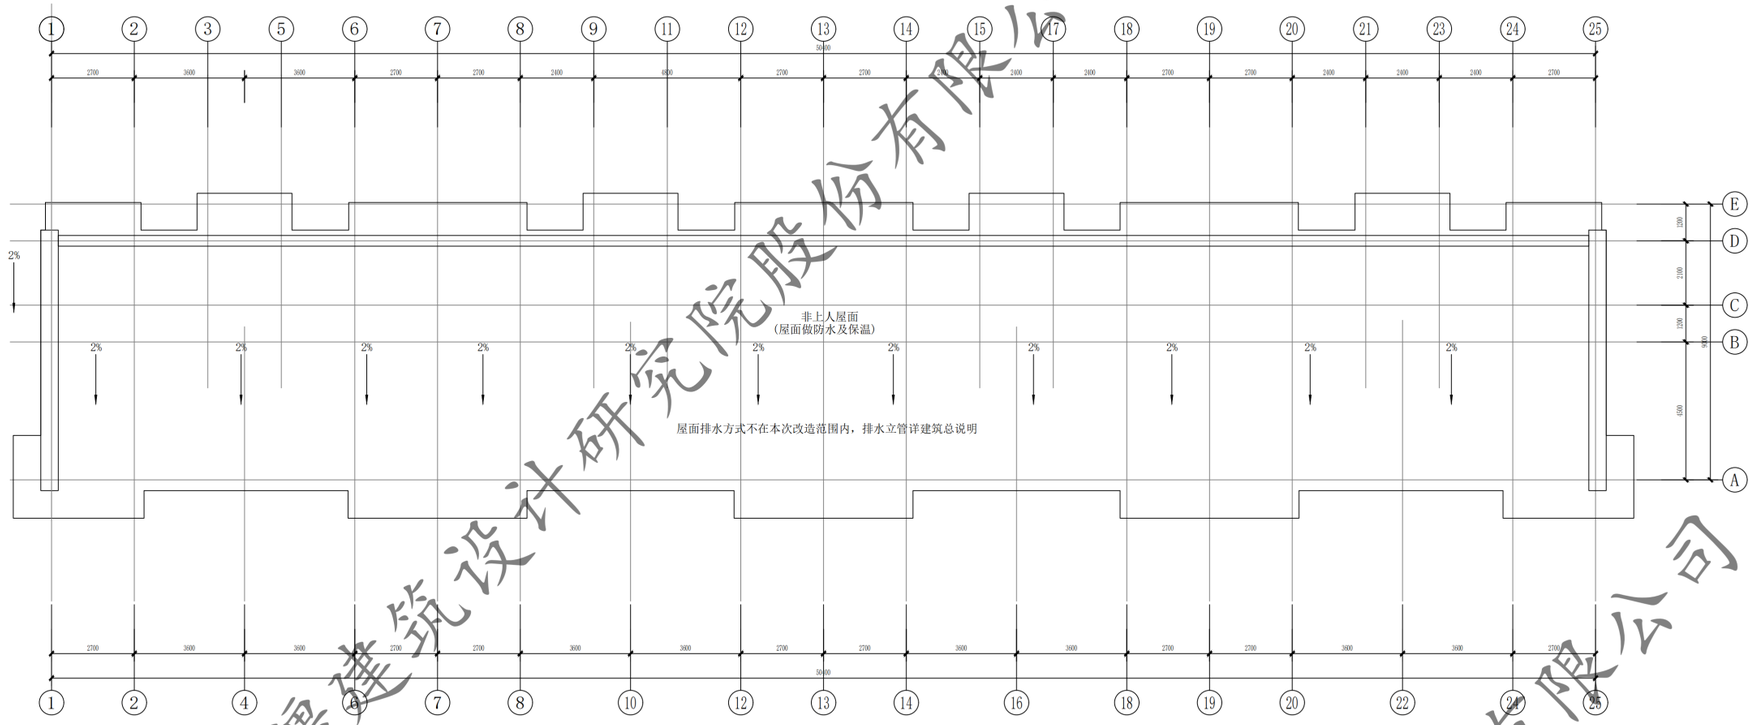

30# 屋顶平面图 1:100

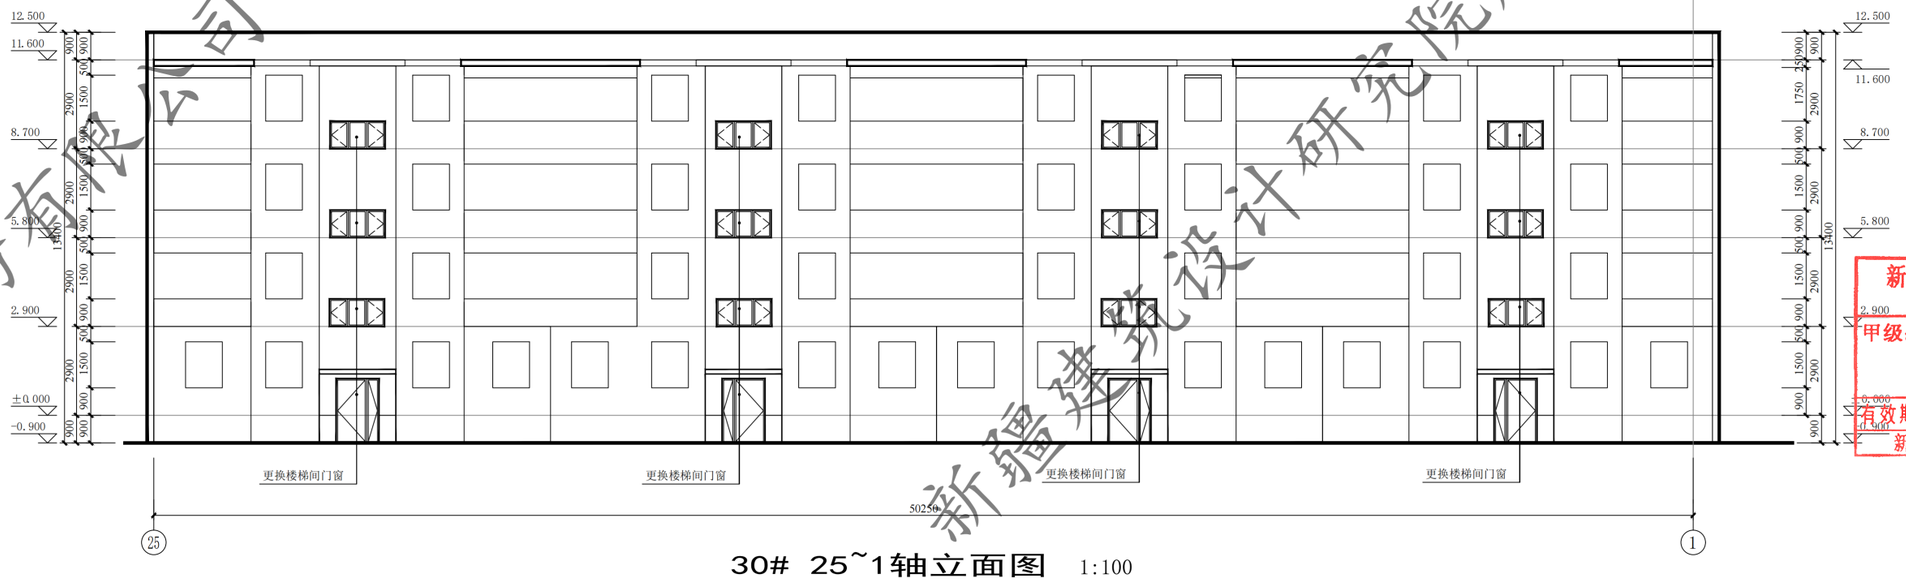

30# 25~1轴立面图 1:100

东亭花园

XADI/QD-7.5.3.1-17 B/0

新疆建筑设计研究院股份有限公司
XINJIANG ARCHITECTURAL DESIGN INSTITUTE Co.,Ltd.

证书编号 CERTIFICATE NO. A165001822
证书级别 甲级 CERTIFICATED GRADE A

本图说明 NOTES ON DRAWING

注册师章 RE.ENGINEER SEAL

版本编号 EDITION NO.	第一版
设计阶段 DESIGN PHASE	初步设计
制图 DRAWN BY	刘哲
设计 DESIGNED BY	刘哲
专业负责 CHIEF	倪岩
电话	
校对 CHECKED BY	倪岩
审核 VERIFIED BY	[illegible]
审定	刘冲
项目负责人	刘冲
电话	
建设单位 CLIENT	生城滩区住房和建设局
项目名称	克拉玛依市白碱滩区老旧街区改造项目（二期）
工程名称 SUBITEM	中兴路街道片区老旧小区改造及安防设施完善项目(一标段)
图名 DRAWING TITLE	30# 屋顶平面图 30# 25~1轴立面图
工程编号 PROJECT NO.	
档案编号 FILE NO.	
图纸编号 DRAWING NO.	东亭-36
日期 DATE	2026.08

新疆建筑设计研究院股份有限公司
证书编号:A165001822
甲级:市政行业（给水工程、排水工程、热力工程、道路工程）；建筑行业（建筑工程）；风景园林工程设计专项
有效期至2028年12月 工程设计文件专用章
新疆维吾尔自治区住房和城乡建设厅监制

新疆建筑设计研究院股份有限公司

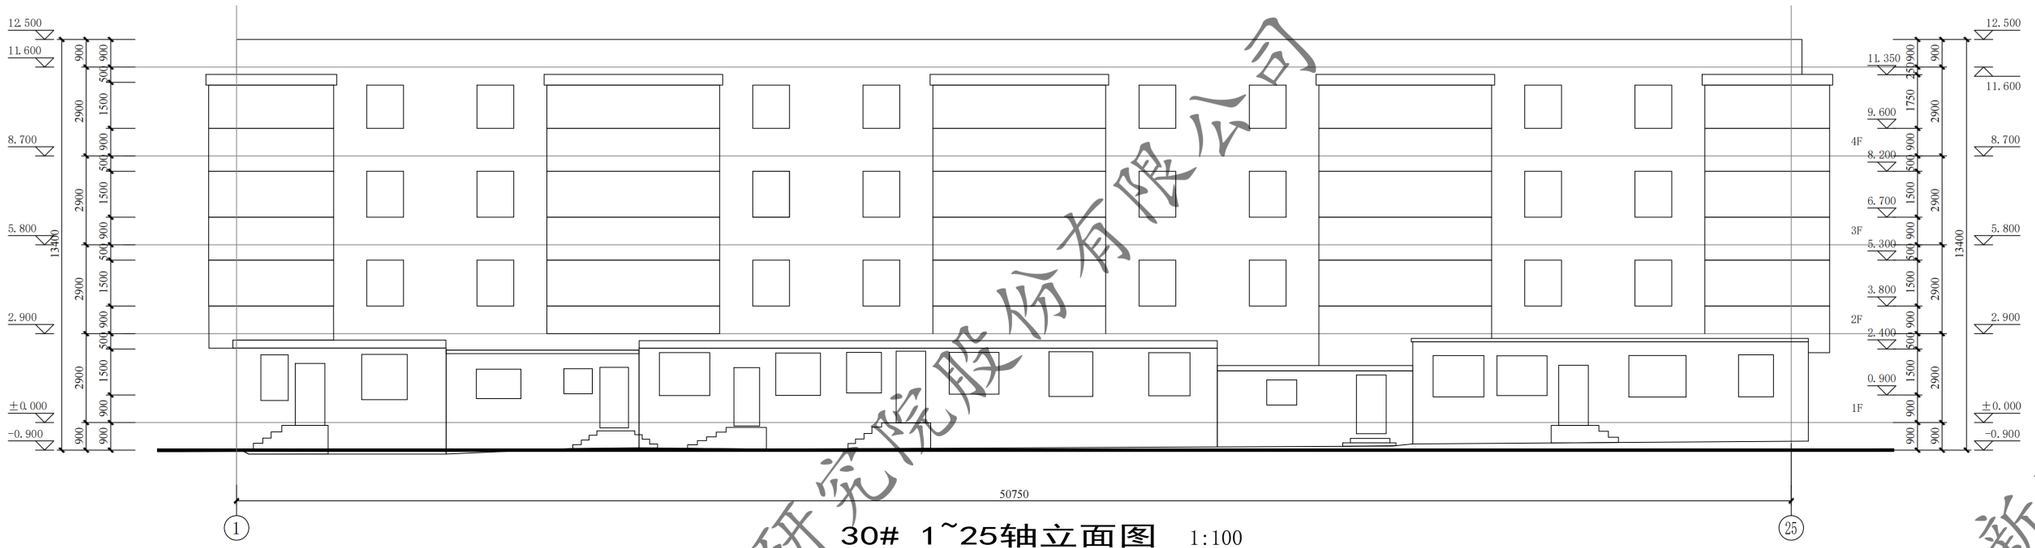

30# 1~25轴立面图 1:100

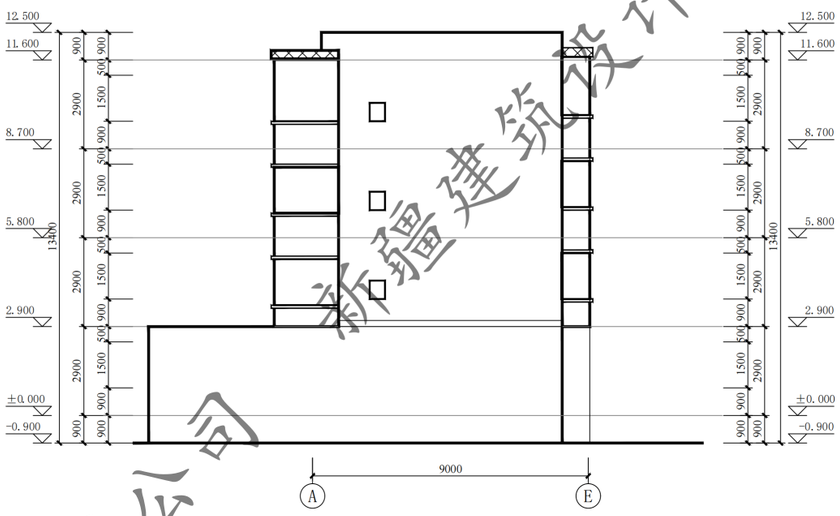

30# A~E轴立面图 1:100

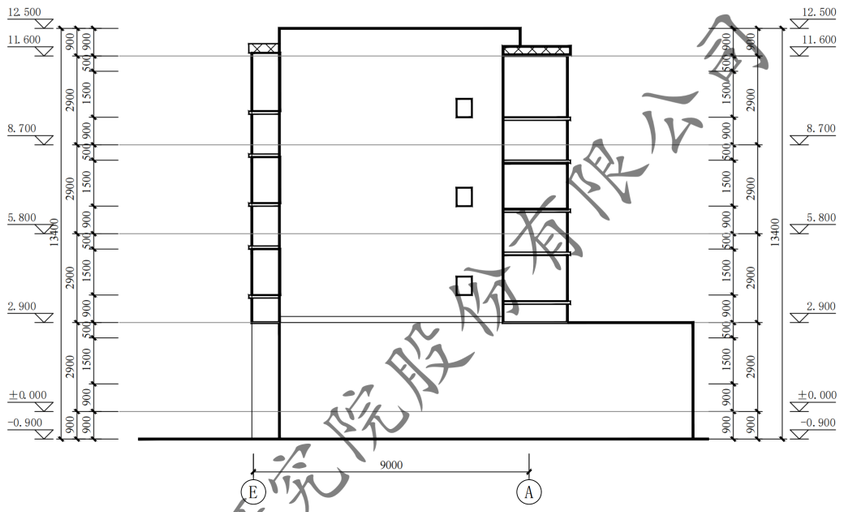

30# A~E轴立面图 1:100

更换门窗统计表									
类型	设计编号	洞口尺寸(mm)	数量			图集选用			备注
			1F	顶层	合计	图集名称	页次	选用型号	
地上普通窗	C1809	1800X900		12	12			/	市售成品
单元防盗门	WM1521	1500X2100	4		4			钢制防寒防盗门	市售成品

注：窗洞口尺寸、个数以实测为准；门窗是否更换需根据现场情况，经由建设单位确认后决定

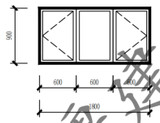

C1809 1:50

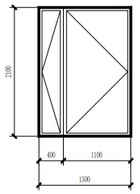

WM1521 1:50

东亭花园

新疆建筑设计研究院股份有限公司
证书编号:A165001822
甲级:市政行业（给水工程、排水工程、热力工程、道路工程）；建筑行业（建筑工程）；风景园林工程设计专项
有效期至2028年12月 工程设计文件专用章
新疆维吾尔自治区住房和城乡建设厅监制

XADI/QD-7.5.3.1-17 B/0

新疆建筑设计研究院股份有限公司
XINJIANG ARCHITECTURAL DESIGN INSTITUTE Co.,Ltd.

证书编号 CERTIFICATE NO. A165001822
证书级别 甲级 CERTIFICATED GRADE A

本图说明 NOTES ON DRAWING

注册师章 RE.ENGINEER SEAL

版本编号 EDITION NO.	第一版
设计阶段 DESIGN PHASE	初步设计
制图 DRAWN BY	刘哲
设计 DESIGNED BY	刘哲
专业负责 CHIEF	倪岩
电话	
校对 CHECKED BY	倪岩
审核 VERIFIED BY	[signature]
审定	刘冲
项目负责人	刘冲
电话	
建设单位 CLIENT	克拉玛依市白碱滩区住房和建设局
项目名称	克拉玛依市白碱滩区老旧街区改造项目（二期）
工程编号 SUBTITLE	中兴路街道片区老旧小区改造及安防设施完善项目（一标段）
图名 DRAWING TITLE	30# 1~25轴立面图 30# A~E轴立面图 30# A~E轴立面图
工程编号 PROJECT NO.	
档案编号 FILE NO.	
图纸编号 DRAWING NO.	东亭-37
日期 DATE	2026.08

新疆建筑设计研究院股份有限公司

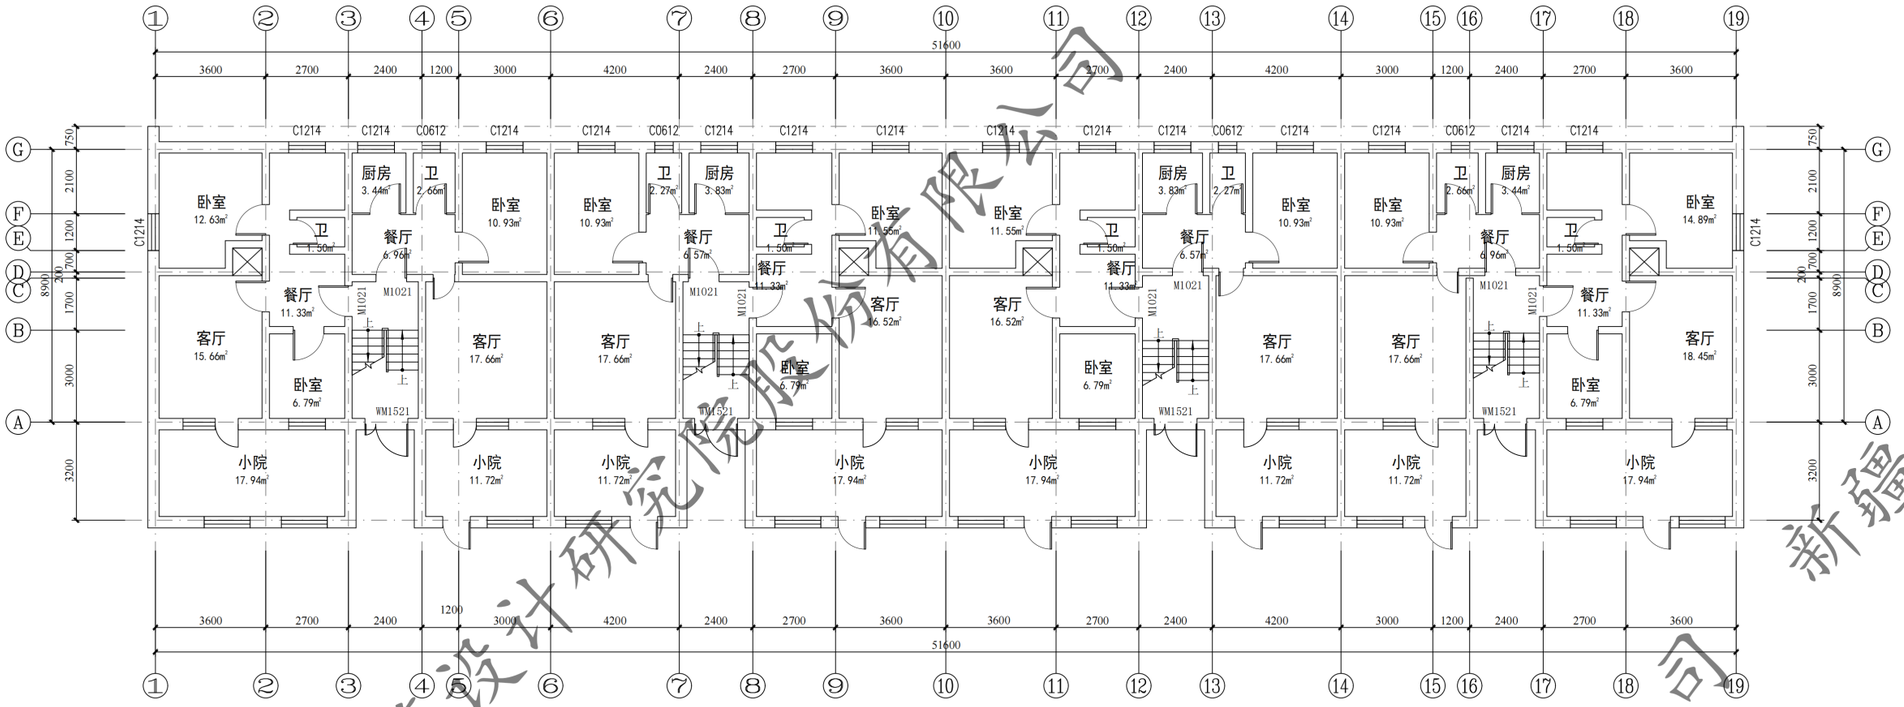

31#一层平面图 1:100

总建筑面积：2300.71㎡；本层建筑面积：632.14㎡

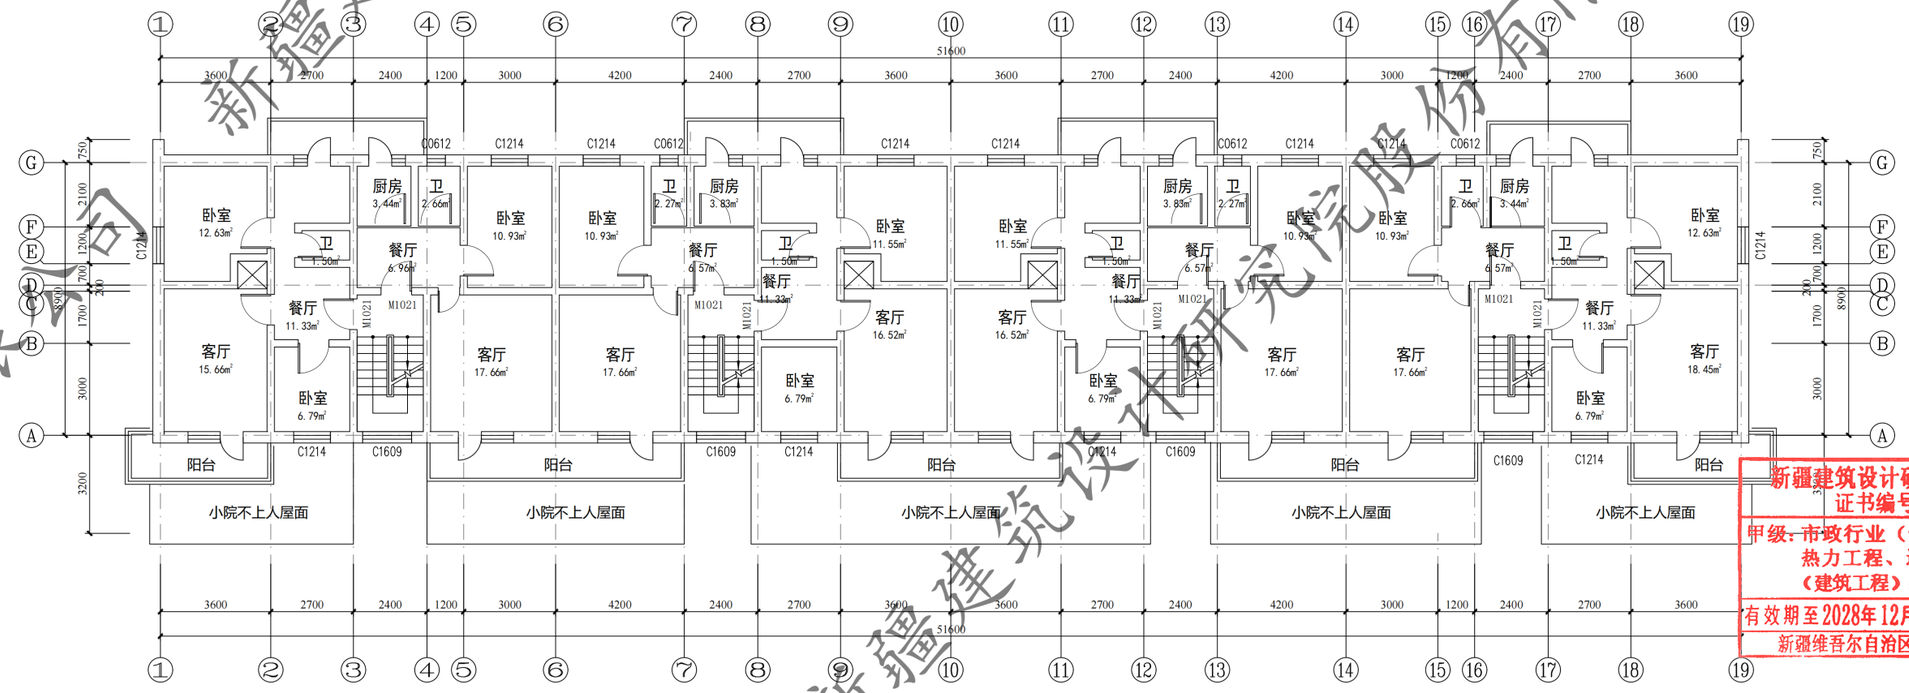

31#二~四层平面图 1:100

本层建筑面积：556.19㎡

东亭花园

新疆建筑设计研究院股份有限公司
证书编号:A165001822
甲级:市政行业（给水工程、排水工程、热力工程、道路工程）；建筑行业（建筑工程）；风景园林工程设计专项
有效期至2028年12月 工程设计文件专用章
新疆维吾尔自治区住房和城乡建设厅监制

XADI/QD-7.5.3.1-17 B/0

新疆建筑设计研究院股份有限公司
XINJIANG ARCHITECTURAL DESIGN INSTITUTE Co.,Ltd.

证书编号 CERTIFICATE NO. A165001822
证书级别 甲级 CERTIFICATED GRADE A

本图说明 NOTES ON DRAWING

注册师章 RE. ENGINEER SEAL

版本编号 EDITION NO.	第一版
设计阶段 DESIGN PHASE	初步设计
制图 DRAWN BY	时哲
设计 DESIGNED BY	时哲
专业负责 CHIEF	倪岩
电话	
校对 CHECKED BY	倪岩
审核 VERIFIED BY	
项目负责人	
电话	
建设单位 CLIENT	克拉玛依市白碱滩区住房和建设局
项目名称 PROJECT	克拉玛依市白碱滩区老旧街区改造项目（二期）
子项名称 SUBITEM	中兴路街道片区老旧小区改造及安防设施完善项目（一标段）
图名 DRAWING TITLE	31#一层平面图 31#二~四层平面图
工程编号 PROJECT NO.	
档案编号 FILE NO.	
图纸编号 DRAWING NO.	东亭-38
日期 DATE	2026.08

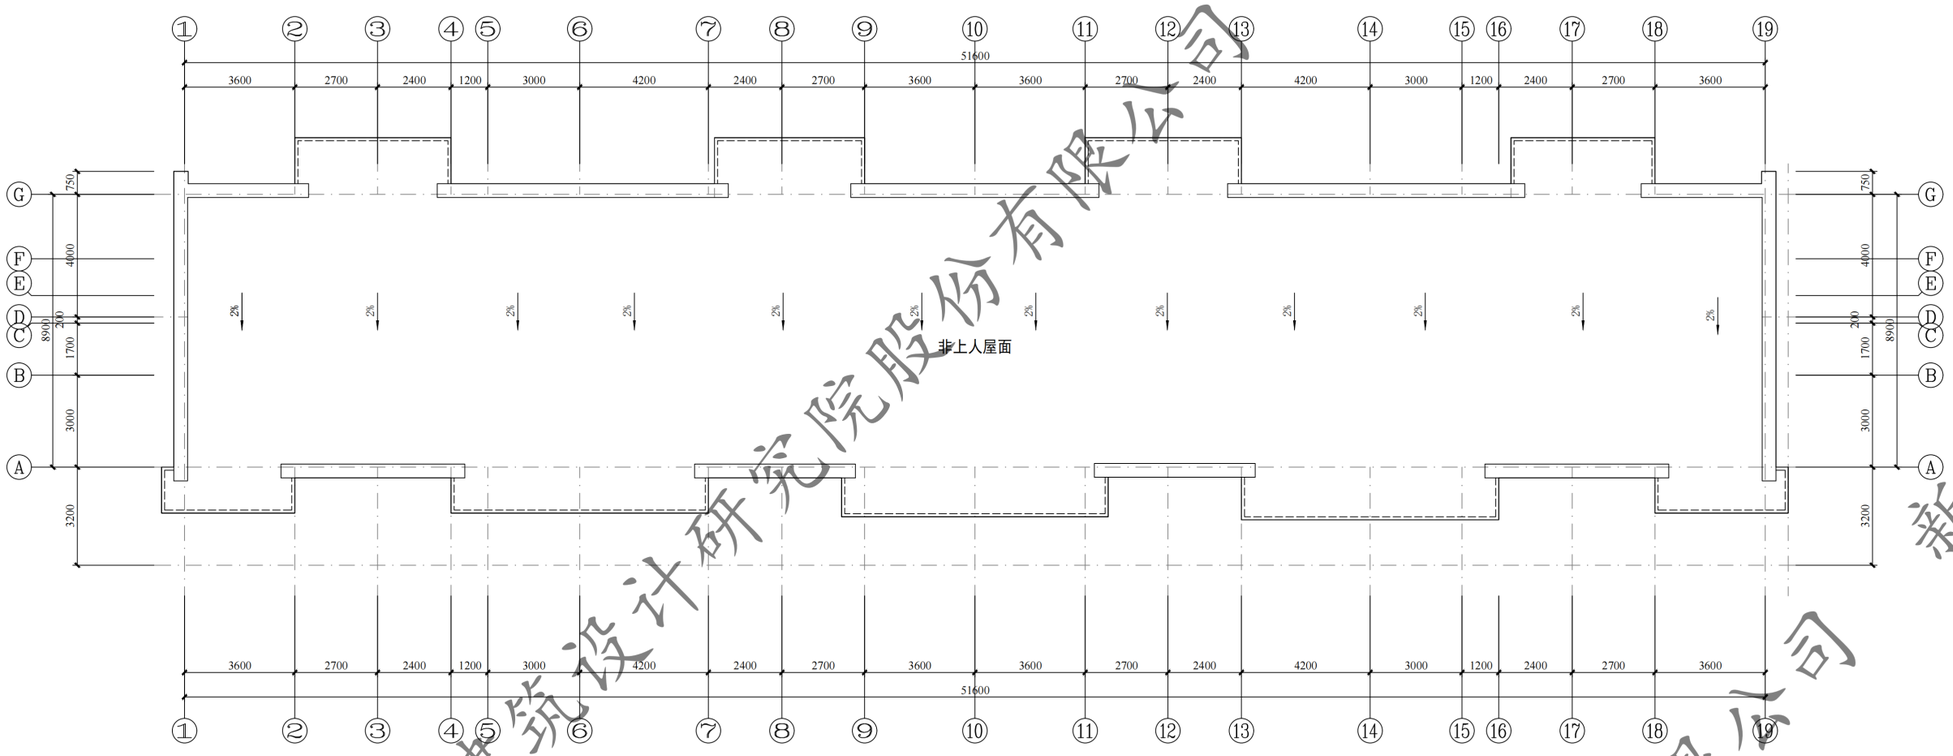

31#屋顶平面图 1:100

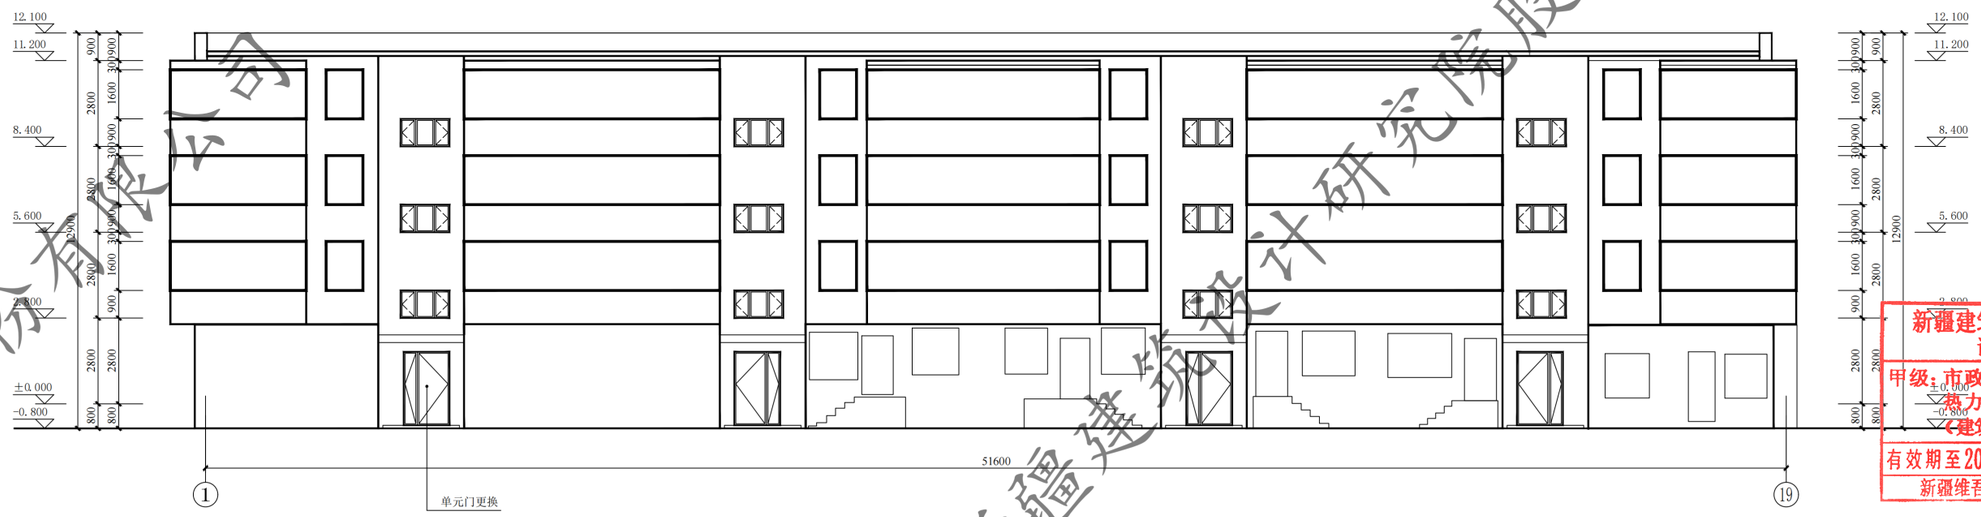

31#楼 1~19轴立面图 1:100

东亭花园

XADI/QD-7.5.3.1-17 B/0

新疆建筑设计研究院股份有限公司
XINJIANG ARCHITECTURAL DESIGN INSTITUTE Co.,Ltd.

证书编号 CERTIFICATE NO. A165001822
证书级别 甲级 CERTIFICATED GRADE A

本图说明 NOTES ON DRAWING

注册师章 RE. ENGINEER SEAL

新疆建筑设计研究院股份有限公司
证书编号:A165001822 项目负责人
甲级:市政行业(给水工程、排水工程、热力工程、道路工程);建筑行业(建筑工程);风景园林工程设计专项
有效期至2028年12月 工程设计文件专用章
新疆维吾尔自治区住房和城乡建设厅监制

版本编号 EDITION NO.	第一版
设计阶段 DESIGN PHASE	初步设计
制图 DRAWN BY	
设计 DESIGNED BY	
专业负责 CHIEF	
校对 CHECKED BY	
审核 VERIFIED BY	
审定 APPROVED BY	
项目负责人 PROJECT MANAGER	
建设单位 CLIENT	克拉玛依市白碱滩区老旧街区改造项目(二期)
项目名称 SUBTITLE	中兴路街道片区老旧小区改造及安防设施完善项目(一标段)
图名 DRAWING TITLE	31#屋顶平面图 31#楼 1~19轴立面图
工程编号 PROJECT NO.	
档案编号 FILE NO.	
图纸编号 DRAWING NO.	东亭-39
日期 DATE	2026.08

新疆建筑设计研究院股份有限公司

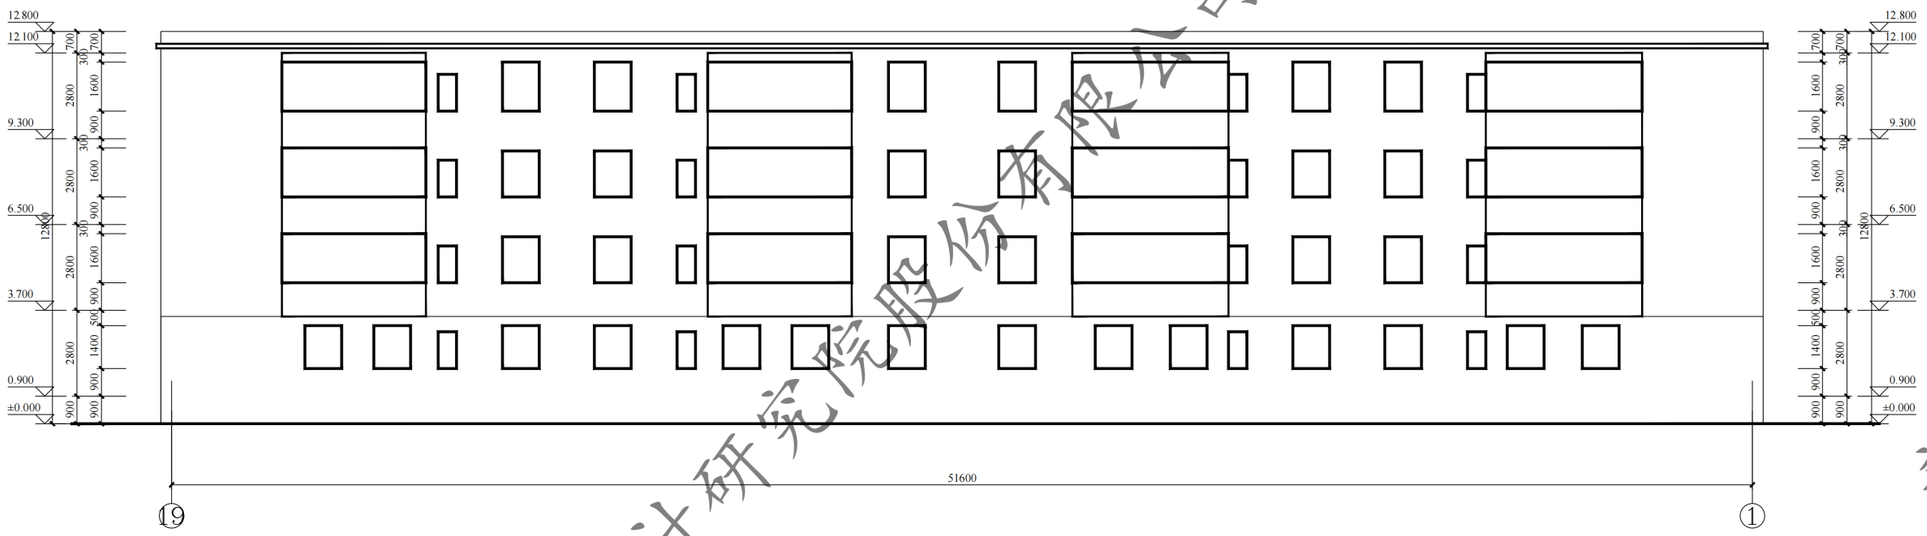

31#楼 19-1轴立面图 1:100

注：外立面未经市规委会审批

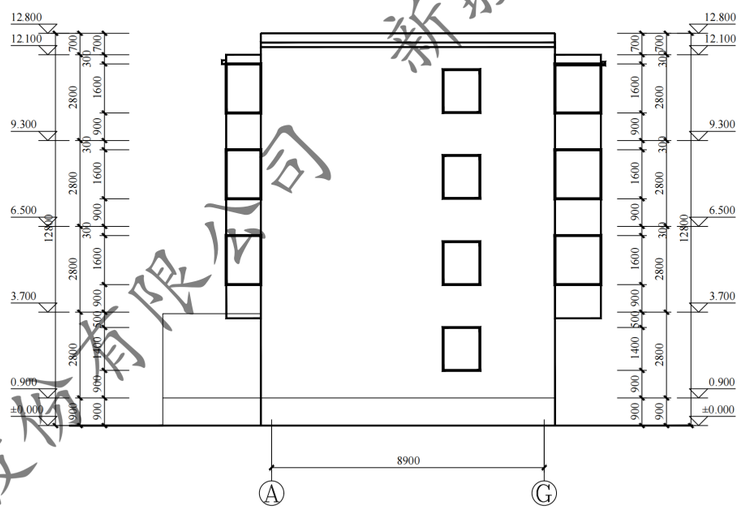

31#楼Ⓐ-Ⓖ轴立面图 1:100

注：外立面未经市规委会审批

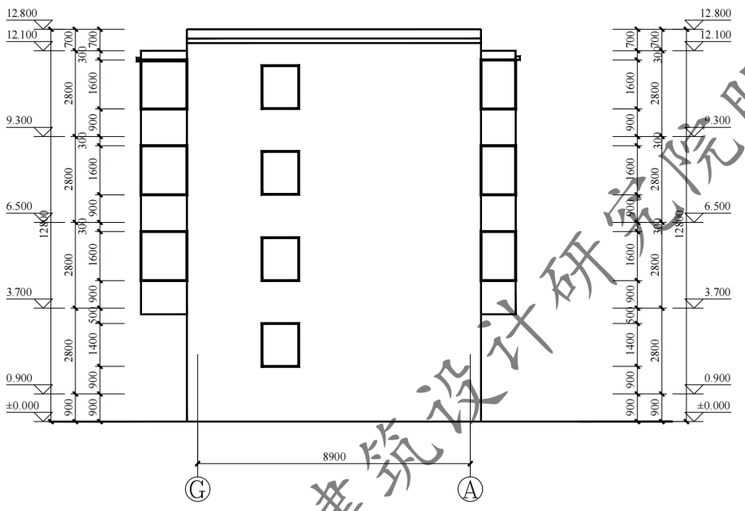

31#楼Ⓖ-Ⓐ轴立面图 1:100

注：外立面未经市规委会审批

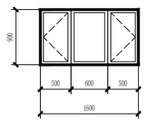

C1609 1:50

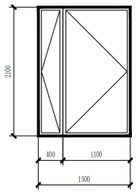

WM1521 1:50

门窗表

类型	设计编号	洞口尺寸(mm)	数量			图集名称	页次	选用单位	备注
			1F	2~5F	合计				
地上普通门	WM1521	1500X2100	4		4	钢制防盗防盗门	市辖成品		
地上普通窗	C1609	1600X900		12	12				

新疆建筑设计研究院股份有限公司
证书编号:A165001822
甲级：市政行业（给水工程、排水工程、热力工程、道路工程）；建筑行业（建筑工程）；风景园林工程设计专项
有效期至2028年12月
工程设计文件专用章
新疆维吾尔自治区住房和城乡建设厅监制

东亭花园

XADI/QD-7.5.3.1-17 B/0
新疆建筑设计研究院股份有限公司
XINJIANG ARCHITECTURAL DESIGN INSTITUTE Co.,Ltd.
证书编号 CERTIFICATE NO. A165001822
证书级别 甲级 CERTIFICATED GRADE A

本图说明 NOTES ON DRAWING

注册师章 RE. ENGINEER SEAL

版本编号 EDITION NO.	第一版
设计阶段 DESIGN PHASE	初步设计
制图 DRAWN BY	
设计 DESIGNED BY	
专业负责 CHIEF	
校对 CHECKED BY	
审核 VERIFIED BY	
项目负责人 PROJECT MANAGER	
建设单位 CLIENT	喀什地区住房和建设局
项目名称 PROJECT	喀什市依玛乡克孜勒博依村（老旧街区改造项目（二期）
子项名称 SUBITEM	中兴路街道片区老旧小区改造及安防设施完善项目（二标段）
图名 DRAWING TITLE	31#楼 19-1轴立面图 31#楼Ⓐ-Ⓖ轴立面图 31#楼Ⓖ-Ⓐ轴立面图
工程编号 PROJECT NO.	
档案编号 FILE NO.	
图纸编号 DRAWING NO.	东亭-40
日期 DATE	2026.08

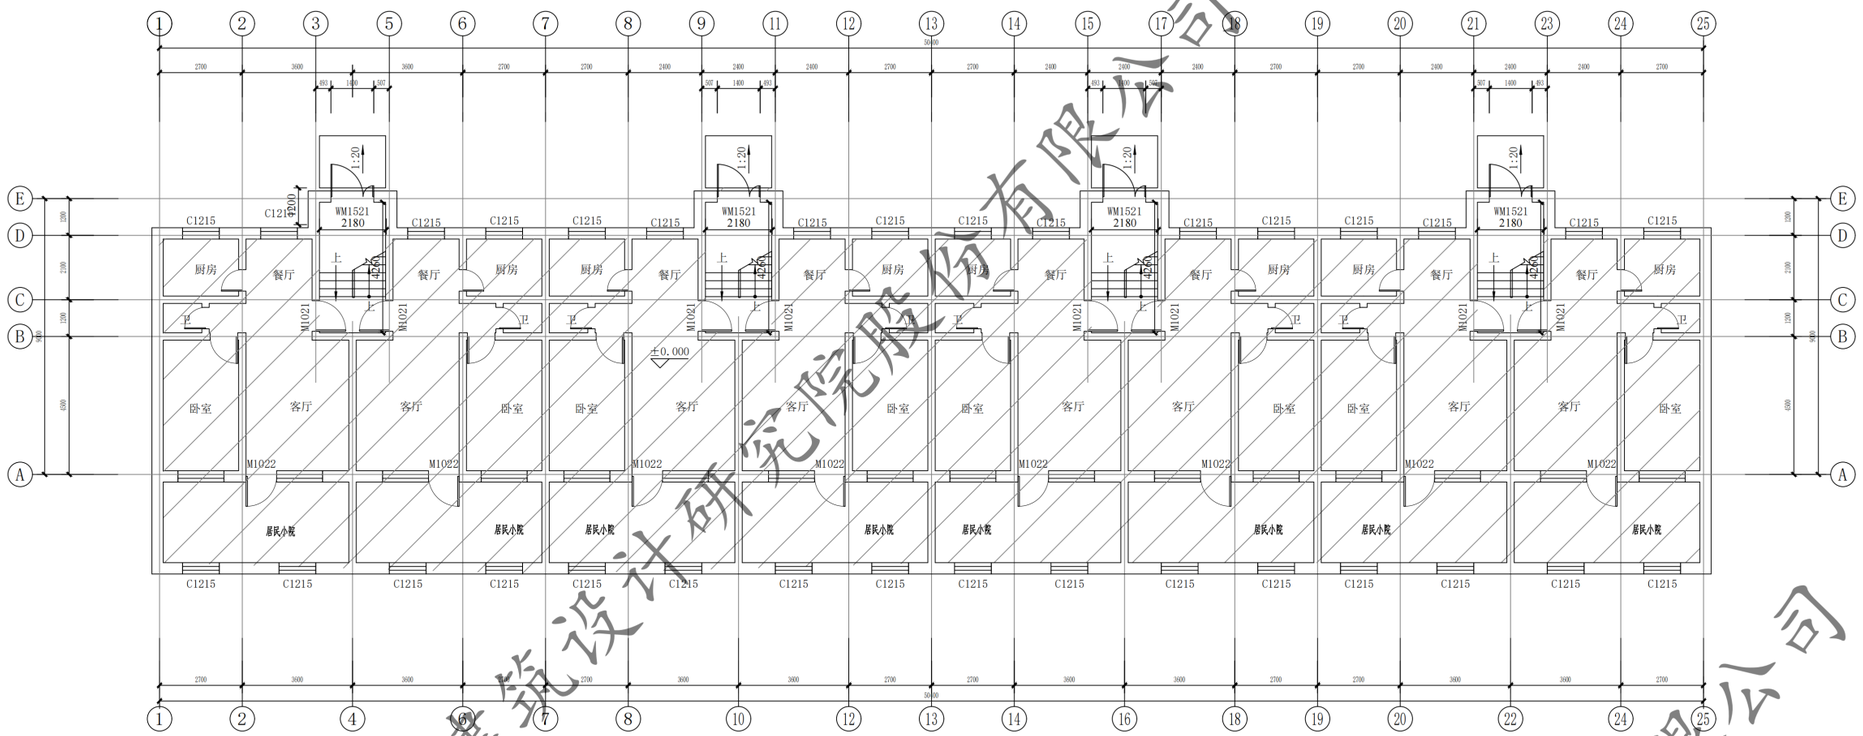

32#33#34#一层平面图 1:100

总建筑面积：2041.18㎡。本层建筑面积589.09㎡。

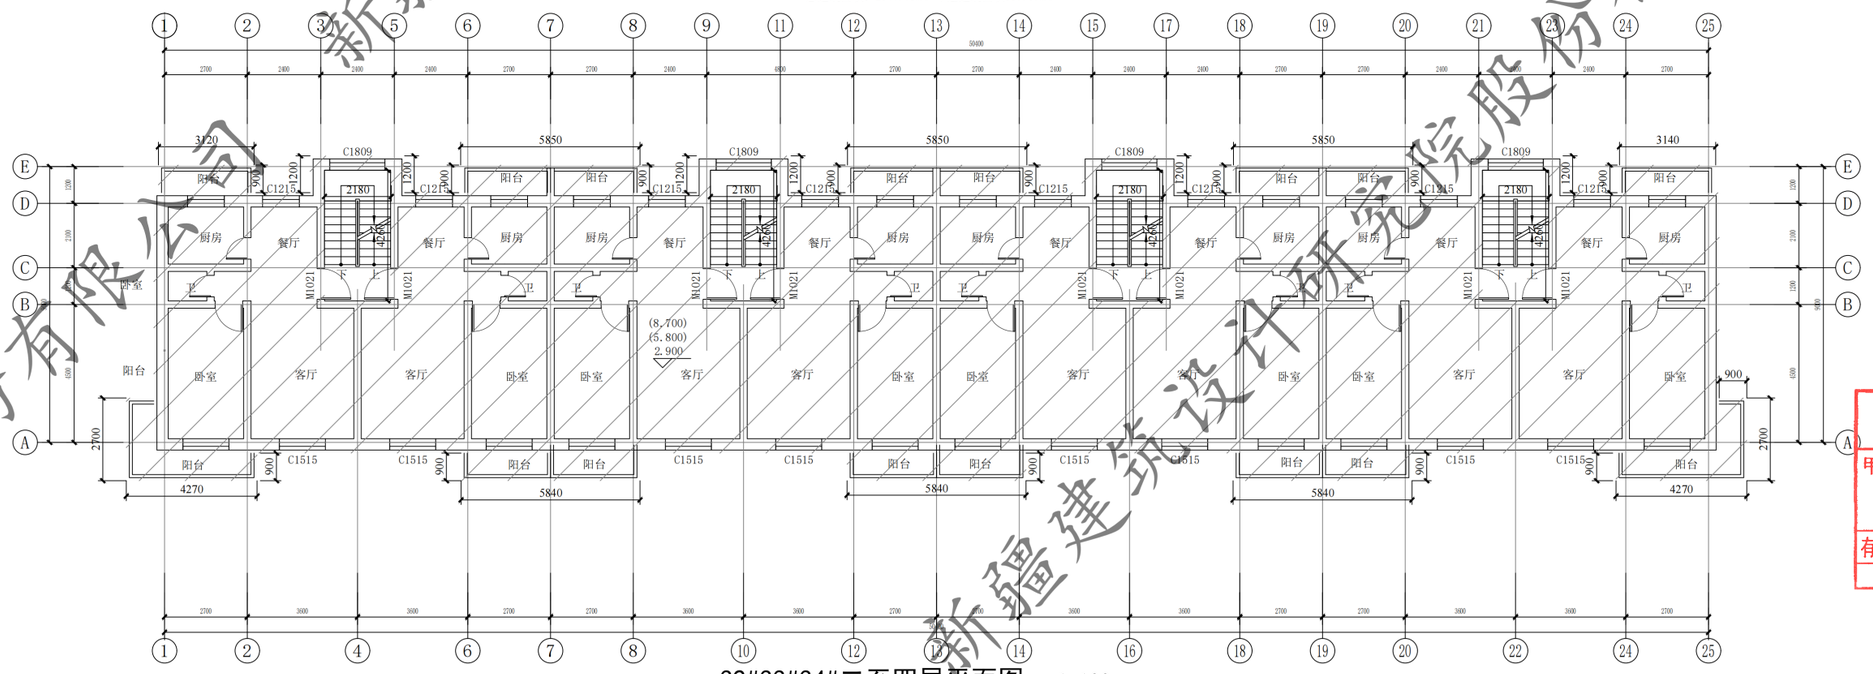

32#33#34#二至四层平面图 1:100

本层建筑面积484.03㎡。

东亭花园

新疆建筑设计研究院股份有限公司
证书编号:A165001822
甲级:市政行业（给水工程、排水工程、热力工程、道路工程）；建筑行业（建筑工程）；风景园林工程设计专项
有效期至2028年12月 工程设计文件专用章
新疆维吾尔自治区住房和城乡建设厅监制

XADI/QD-7.5.3.1-17 B/0
新疆建筑设计研究院股份有限公司
XINJIANG ARCHITECTURAL DESIGN INSTITUTE Co.,Ltd.
证书编号 CERTIFICATE NO. A165001822
证书级别 甲级 CERTIFICATED GRADE A

本图说明 NOTES ON DRAWING

注册师章 RE. ENGINEER SEAL.	
版本编号 EDITION NO.	第一版
设计阶段 DESIGN PHASE	初步设计
制图 DRAWN BY	
设计 DESIGNED BY	
专业负责 CHIEF	
校对 CHECKED BY	
审核 VERIFIED BY	
业主 CLIENT	白碱滩区住房和建设局
项目负责人	
项目名称 PROJECT	克拉玛依市白碱滩区老旧街区改造项目（二期）
子项名称 SUBITEM	中兴路街道片区老旧小区改造及安防设施完善项目(一标段)
图名 DRAWING TITLE	32#33#34#一层平面图 32#33#34#二至四层平面图
工程编号 PROJECT NO.	
档案编号 FILE NO.	
图纸编号 DRAWING NO.	东亭-41
日期 DATE	2026.08

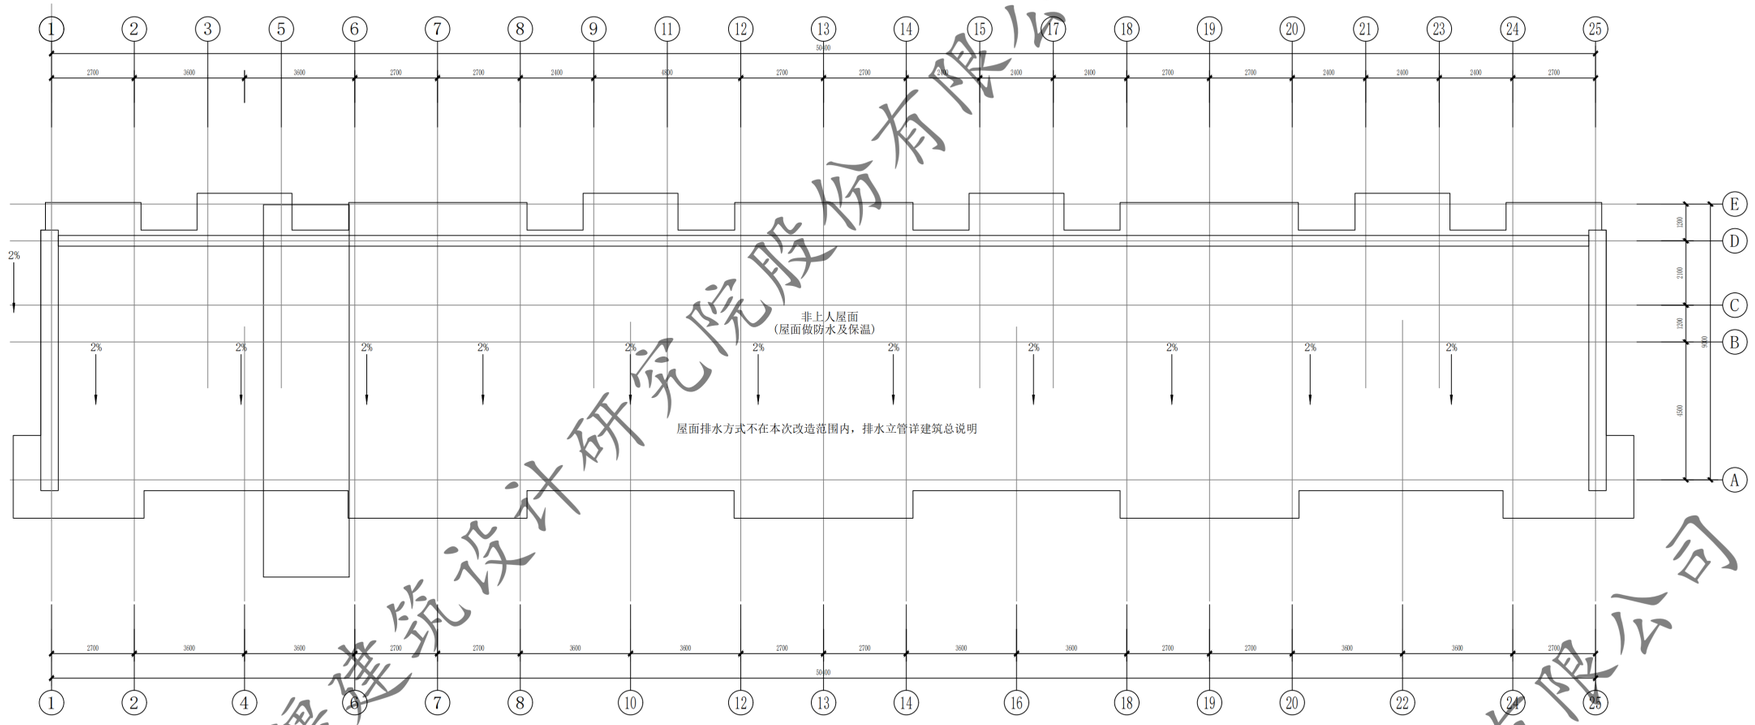

32#33#34# 屋顶平面图 1:100

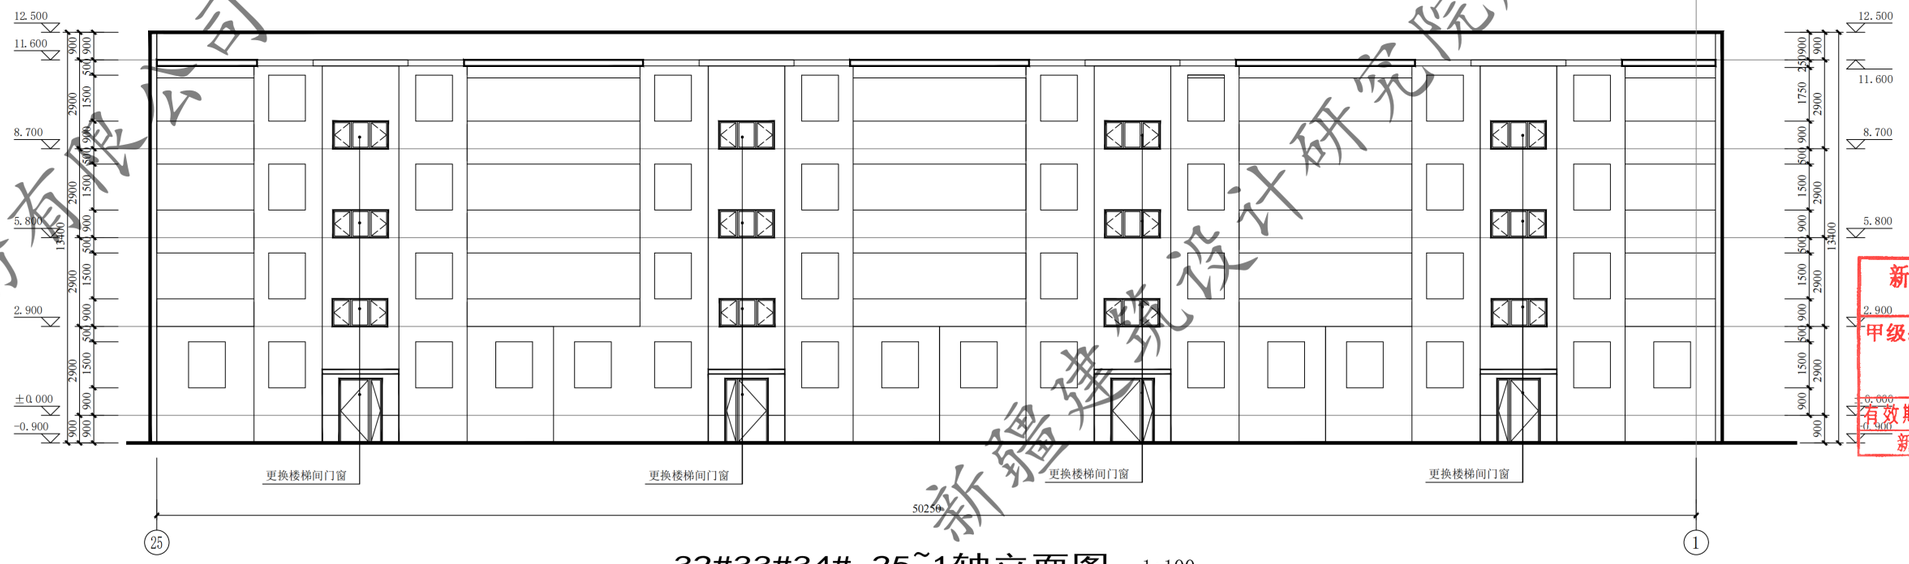

32#33#34# 25~1轴立面图 1:100

东亭花园

XADI/QD-7.5.3.1-17 B/0

新疆建筑设计研究院股份有限公司
XINJIANG ARCHITECTURAL DESIGN INSTITUTE Co.,Ltd.

证书编号 CERTIFICATE NO. A165001822
证书级别 甲级 CERTIFICATED GRADE A

本图说明 NOTES ON DRAWING

注册师章 RE.ENGINEER SEAL

版本编号 EDITION NO.	第一版
设计阶段 DESIGN PHASE	初步设计
制图 DRAWN BY	刘哲
设计 DESIGNED BY	刘哲
专业负责 CHIEF	倪岩
电话	
校对 CHECKED BY	倪岩
审核 VERIFIED BY	[illegible]
审定	刘冲
项目负责人	刘冲
电话	
建设单位 CLIENT	生城滩区住房和建设局
项目名称	克拉玛依市白碱滩区老旧街区改造项目（二期）
工程名称 SUBITEM	中兴路街道片区老旧小区改造及安防设施完善项目(一标段)
图名 DRAWING TITLE	32#33#34# 屋顶平面图 32#33#34# 25~1轴立面图
工程编号 PROJECT NO.	
档案编号 FILE NO.	
图纸编号 DRAWING NO.	东亭-42
日期 DATE	2026.08

新疆建筑设计研究院股份有限公司
证书编号:A165001822
甲级:市政行业（给水工程、排水工程、热力工程、道路工程）；建筑行业（建筑工程）；风景园林工程设计专项
有效期至2028年12月 工程设计文件专用章
新疆维吾尔自治区住房和城乡建设厅监制

新疆建筑设计研究院股份有限公司

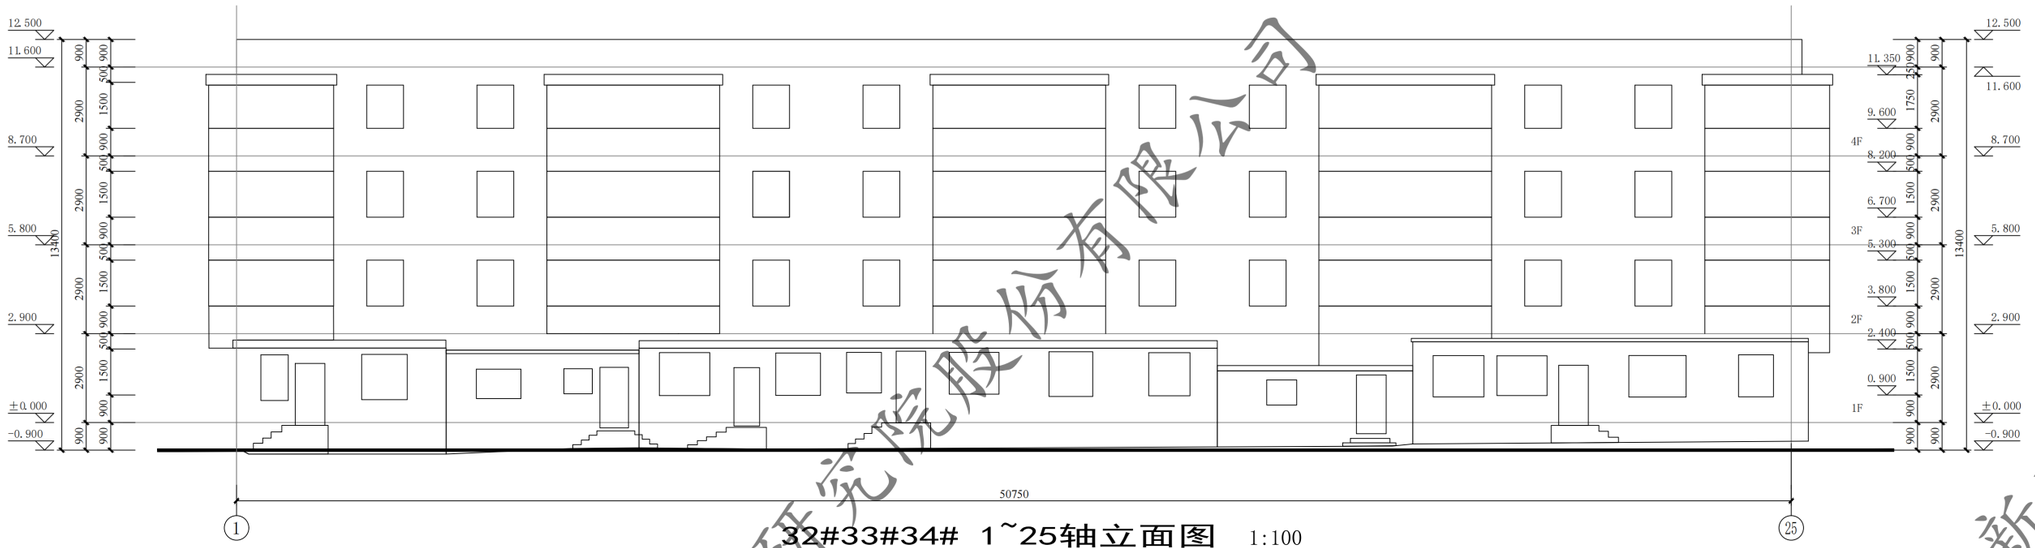

32#33#34# 1~25轴立面图 1:100

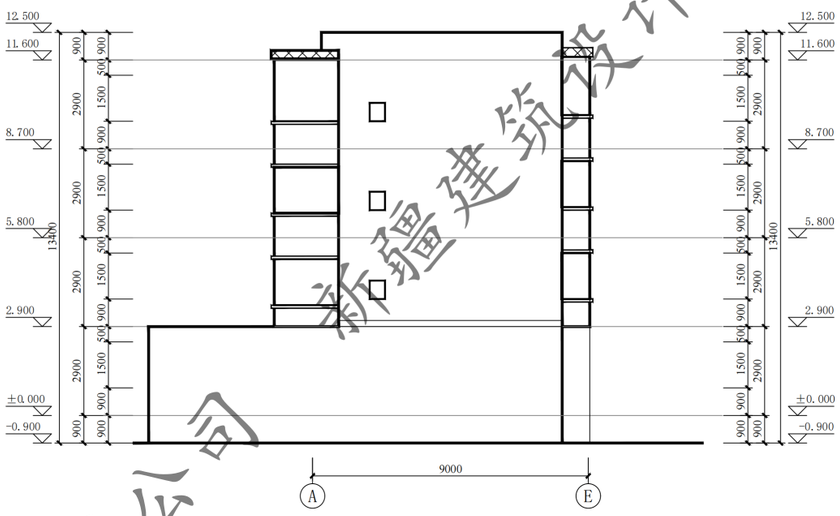

32#33#34# A~E轴立面图 1:100

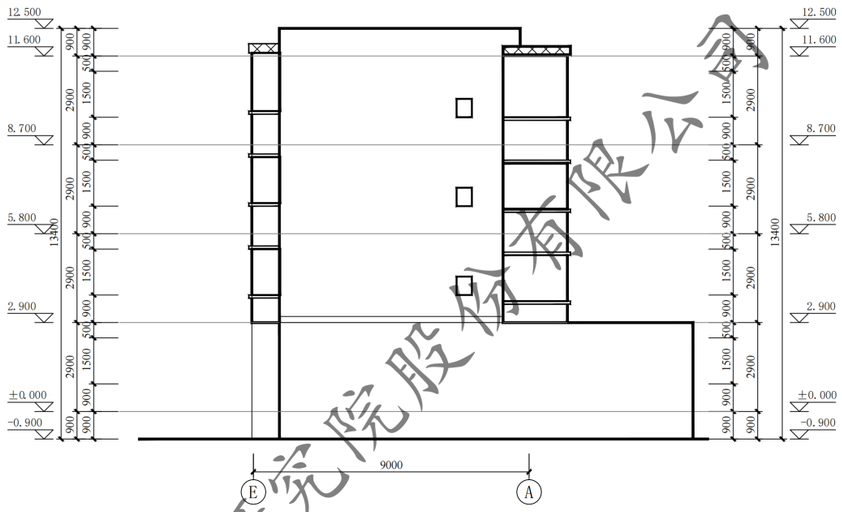

32#33#34# A~E轴立面图 1:100

更换门窗统计表									
类型	设计编号	洞口尺寸(mm)	数量			图集选用			备注
			1F	顶层	合计	图集名称	页次	选用型号	
地上普通窗	C1809	1800X900		12	12			/	市售成品
单元防盗门	WM1521	1500X2100	4		4			钢制防寒防盗门	市售成品

注：窗洞口尺寸、个数以实测为准；门窗是否更换需根据现场情况，经由建设单位确认后决定

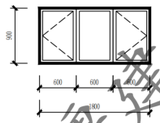

C1809 1:50

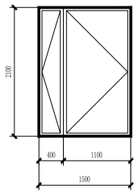

WM1521 1:50

新疆建筑设计研究院股份有限公司
证书编号:A165001822
甲级:市政行业（给水工程、排水工程、热力工程、道路工程）；建筑行业（建筑工程）；风景园林工程设计专项
有效期至2028年12月 工程设计文件专用章
新疆维吾尔自治区住房和城乡建设厅监制

东亭花园

XADI/QD-7.5.3.1-17 B/0

新疆建筑设计研究院股份有限公司
XINJIANG ARCHITECTURAL DESIGN INSTITUTE Co.,Ltd.

证书编号 CERTIFICATE NO. A165001822
证书级别 甲级 CERTIFICATED GRADE A

本图说明 NOTES ON DRAWING

注册师章 RE.ENGINEER SEAL

版本编号 EDITION NO.	第一版
设计阶段 DESIGN PHASE	初步设计
制图 DRAWN BY	刘哲
设计 DESIGNED BY	刘哲
专业负责 CHIEF	倪岩
电话	
校对 CHECKED BY	倪岩
审核 VERIFIED BY	[illegible]
审定	刘冲
项目负责人	刘冲
电话	
建设单位 CLIENT	白碱滩区住房和建设局
项目名称	克拉玛依市白碱滩区老旧街区改造项目（二期）
工程编号 SUBTITLE	中兴路街道片区老旧小区改造及安防设施完善项目（一标段）
图名 DRAWING TITLE	32#33#34# 1~25轴立面图 32#33#34# A~E轴立面图 32#33#34# A~E轴立面图
工程编号 PROJECT NO.	
档案编号 FILE NO.	
图纸编号 DRAWING NO.	东亭-43
日期 DATE	2026.08

新疆建筑设计研究院股份有限公司

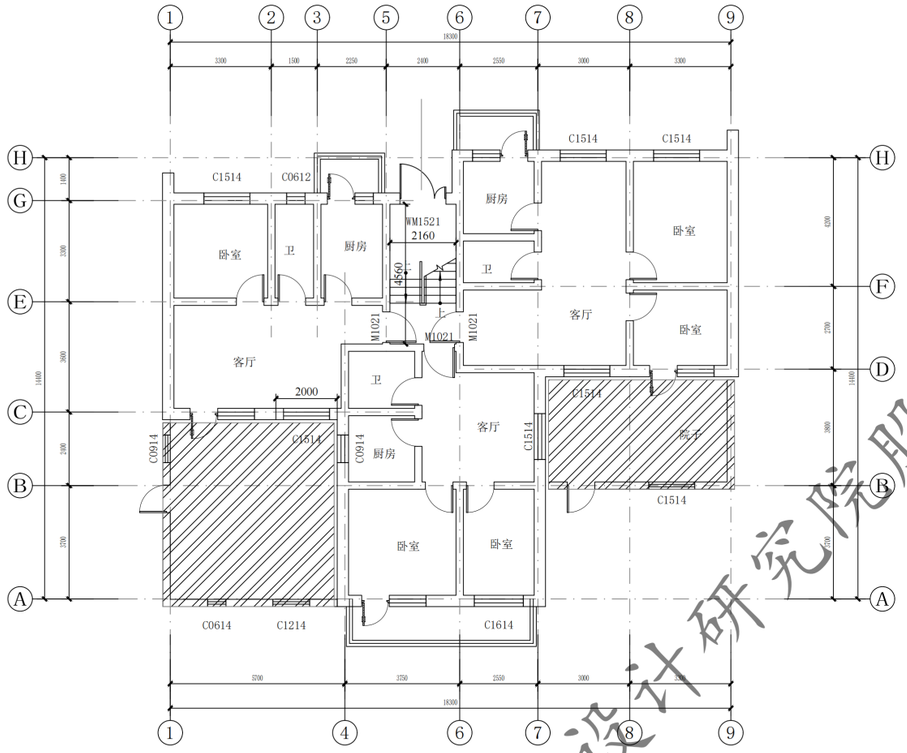

35#/36#/37#/38# 一层平面图 1:100

总建筑面积：1100.52m²，本层建筑面积249.24m²。

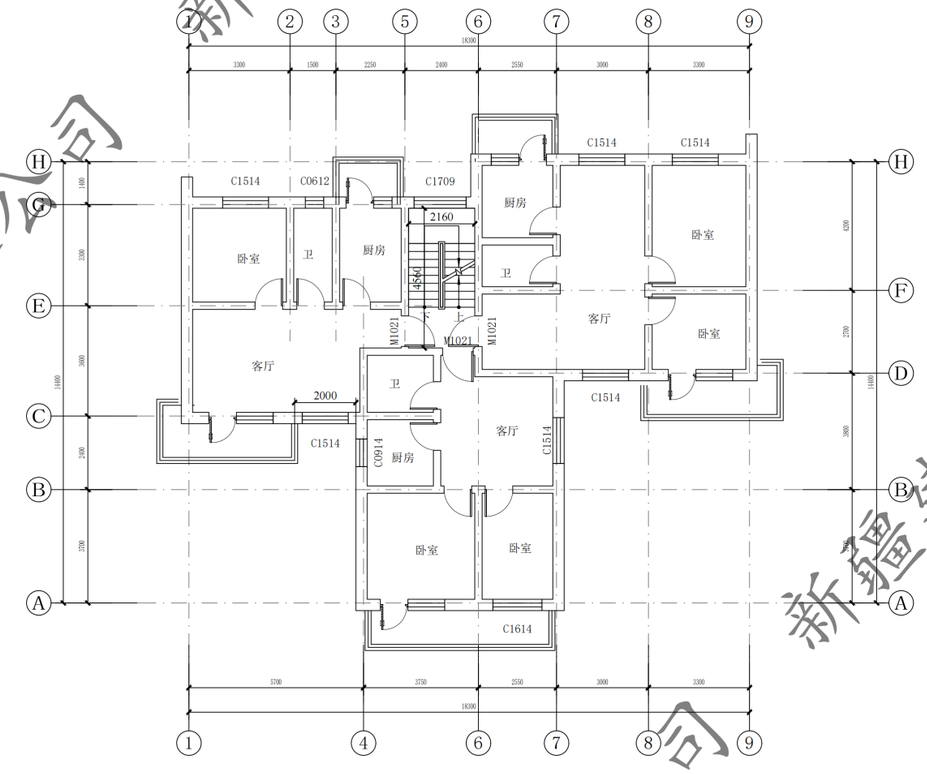

35#/36#/37#/38# 二至五层平面图 1:100

本层建筑面积212.82m²。

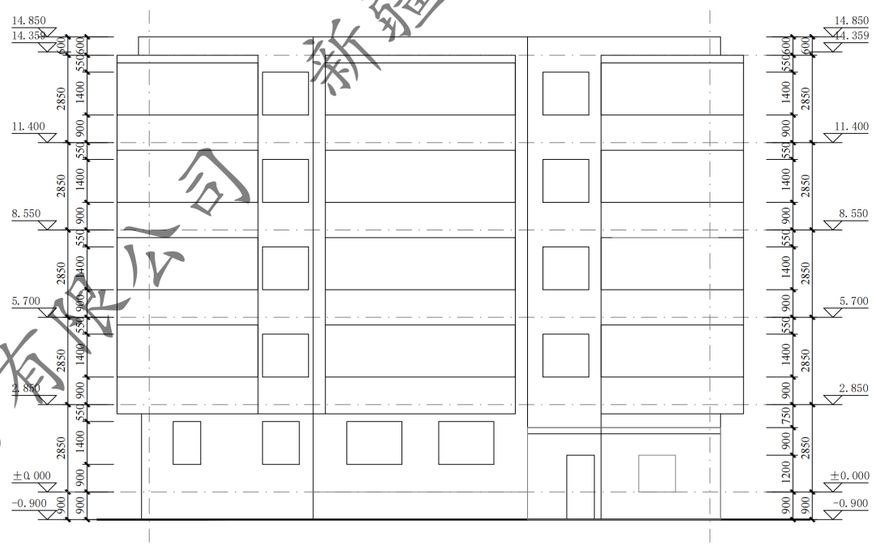

/35#/36#/37#/38# 1~9轴立面图 1:100

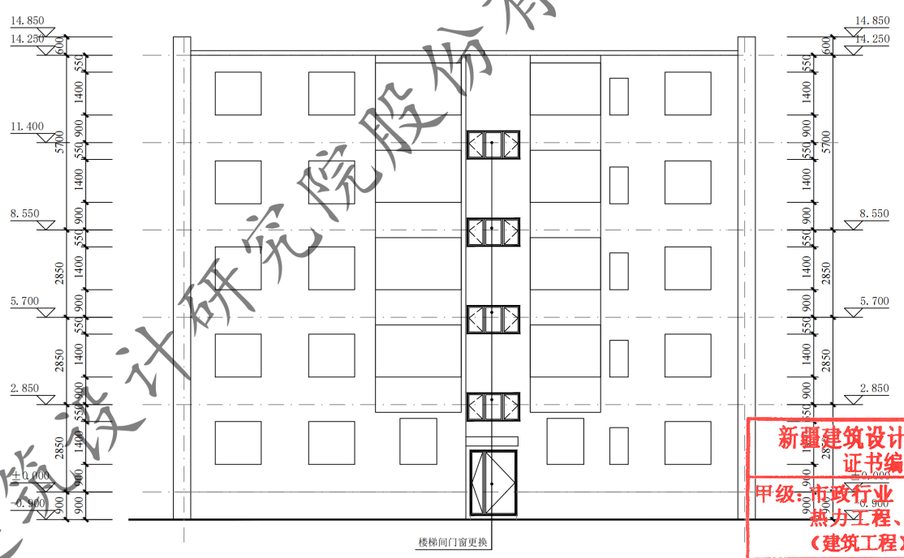

35#/36#/37#/38# 9~1轴立面图 1:100

东亭花园

新疆建筑设计研究院股份有限公司
证书编号:A165001822 项目负责人
甲级：市政行业（给水工程、排水工程、热力工程、道路工程）；建筑行业（建筑工程）；风景园林工程设计专项
有效期至2028年12月 工程设计文件专用章
新疆维吾尔自治区住房和城乡建设厅监制

XAD1/QD-7.5.3.1-17 B/0

新疆建筑设计研究院股份有限公司
XINJIANG ARCHITECTURAL DESIGN INSTITUTE Co.,Ltd.

证书编号 CERTIFICATE NO. A165001822
证书级别 甲级 CERTIFICATE GRADE A

本图说明 NOTES ON DRAWING

注册师章 RE.ENGINEER SEAL

版本编号 EDITION NO.	第一版
设计阶段 DESIGN PHASE	初步设计
制图 DRAWN BY	时哲
设计 DESIGNED BY	时哲
专业负责 CHIEF	倪岩
电话	
校对 CHECKED BY	倪岩
审核 VERIFIED BY	
业主 CLIENT	克拉玛依市白碱滩区老旧街区住房和建设局
项目名称 PROJECT	克拉玛依市白碱滩区老旧街区改造项目（二期）
子项名称 SUBITEM	中兴路街道片区老旧小区改造及安防设施完善项目（二标段）
图名 DRAWING TITLE	35#/36#/37#/38#/39#一层平面图 35#/36#/37#/38#/39#二至五层平面图 35#/36#/37#/38#/39# 1~9轴立面图 35#/36#/37#/38#/39# 9~1轴立面图
工程编号 PROJECT NO.	
档案编号 FILE NO.	
图纸编号 DRAWING NO.	东亭-44
日期 DATE	2026.08

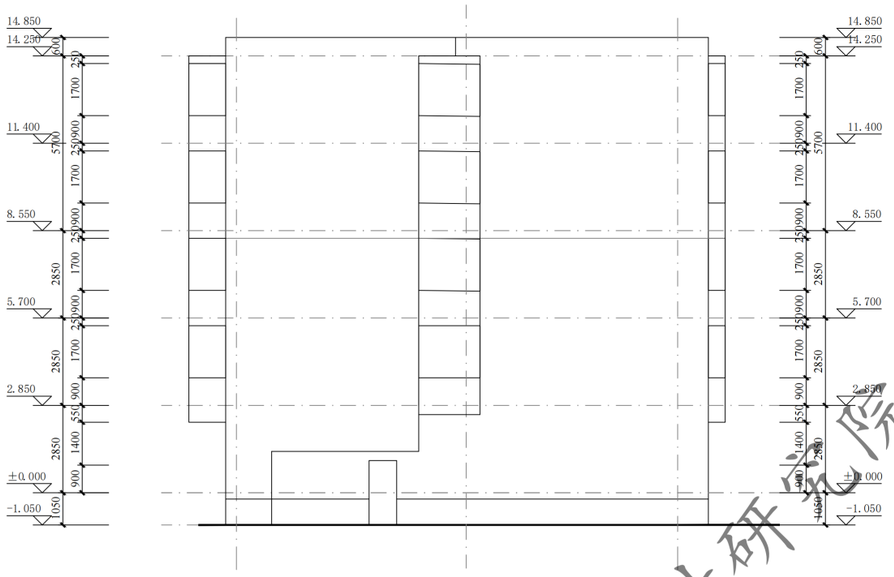

35#/36#/37#/38# A~H轴立面图 1:100

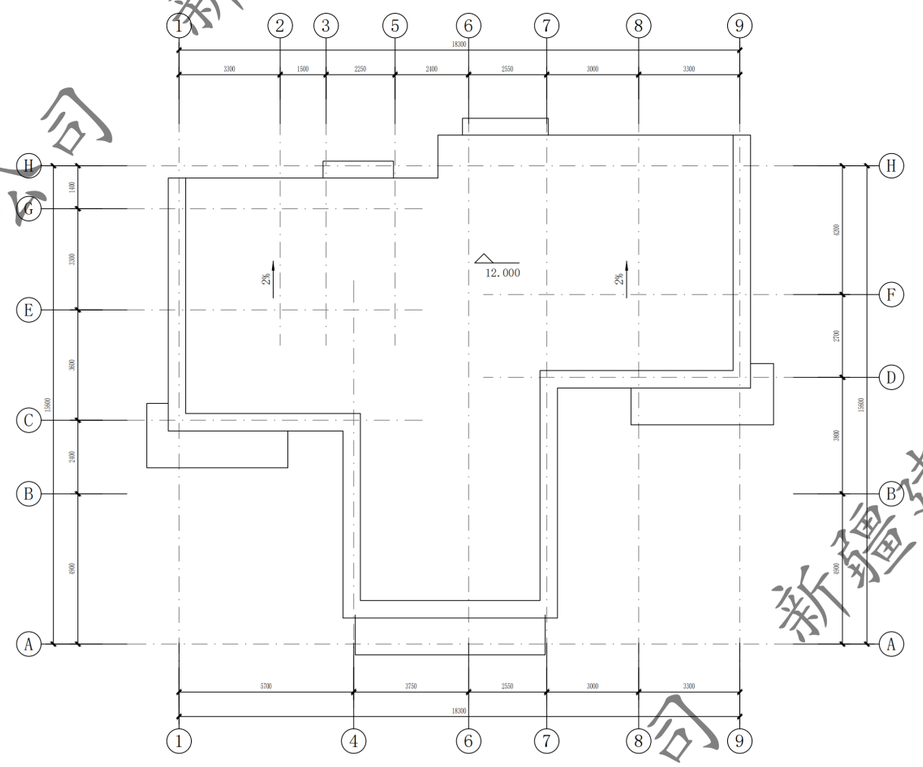

35#/36#/37#/38# 屋顶平面图 1:100

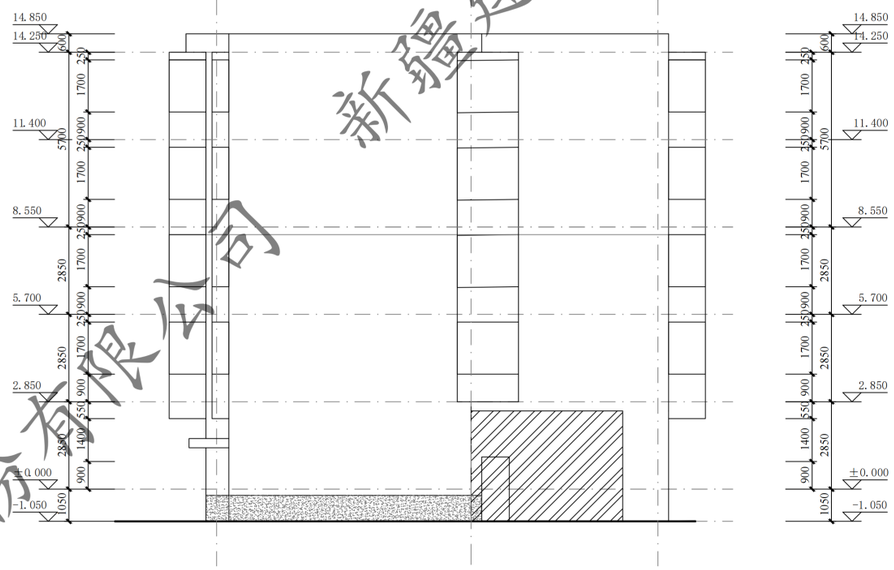

35#/36#/37#/38# H~A轴立面图 1:100

门窗表

类型	设计编号	洞口尺寸(mm)	数量		图集选用			备注
			1~6F	2~6F	合计	图集名称	页次	选用型号	
地上普通门	WM1521	1500X2100	1		1			钢制防寒防盗门	市售成品
地上普通窗	C1709	1700X900	4	4				/	市售成品

注：窗洞口尺寸、个数以实测为准；门窗是否更换需根据现场情况，经由建设单位确认后决定

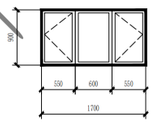

C1709 1:50

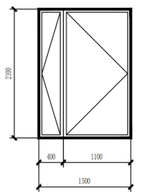

WM1521 1:50

新疆建筑设计研究院股份有限公司
证书编号:A165001822
甲级:市政行业（给水工程、排水工程、热力工程、道路工程）；建筑行业（建筑工程）；风景园林工程设计专项
有效期至2028年12月 工程设计文件专用章
新疆维吾尔自治区住房和城乡建设厅监制

东亭花园

XADI/QD-7.5.3.1-17 B/0

新疆建筑设计研究院股份有限公司
XINJIANG ARCHITECTURAL DESIGN INSTITUTE Co.,Ltd.

证书编号 CERTIFICATE NO. A165001822
证书级别 甲级 CERTIFICATED GRADE A

本图说明 NOTES ON DRAWING

注册师章 RE.ENGINEER SEAL

版本编号 EDITION NO.	第一版
设计阶段 DESIGN PHASE	初步设计
制图 DRAWN BY	
设计 DESIGNED BY	
专业负责 CHIEF	
校对 CHECKED BY	
审核 VERIFIED BY	
审定 APPROVED BY	
项目负责人 PROJECT MANAGER	
建设单位 EMPLOYER	乌鲁木齐市白碱滩区住房和建设局
项目名称 PROJECT	乌鲁木齐依市白碱滩区老旧街区改造项目（三期）
子项名称 SUBITEM	中兴路街道片区老旧小区改造及安防设施完善项目（一标段）
图名 DRAWING TITLE	35#/36#/37#/38#立面图 35#/36#/37#/38#屋顶平面图 35#/36#/37#/38#H~A轴立面图
工程编号 PROJECT NO.	
档案编号 FILE NO.	
图纸编号 DRAWING NO.	东亭-45
日期 DATE	2026.08

新疆建筑设计研究院股份有限公司

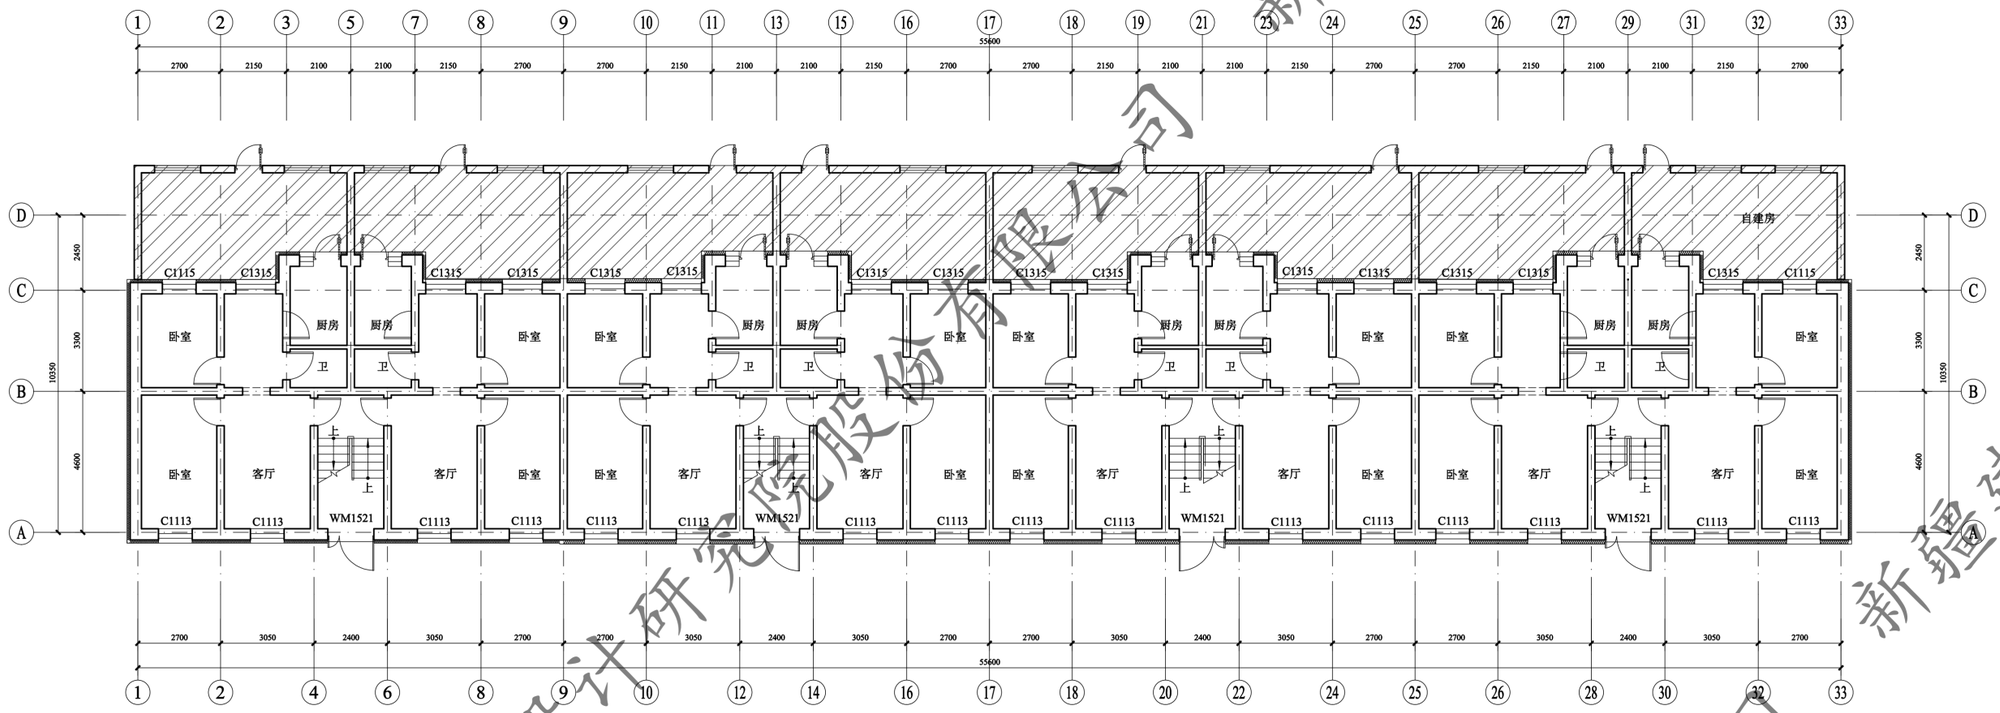

1#一层平面图 1:100

注：外墙外保温施工时，如有与原施工蓝图不一致处，需恢复同原施工蓝图一致。

此填充部分一层做100厚热固性改性聚苯板保温

总建筑面积：2507.80㎡

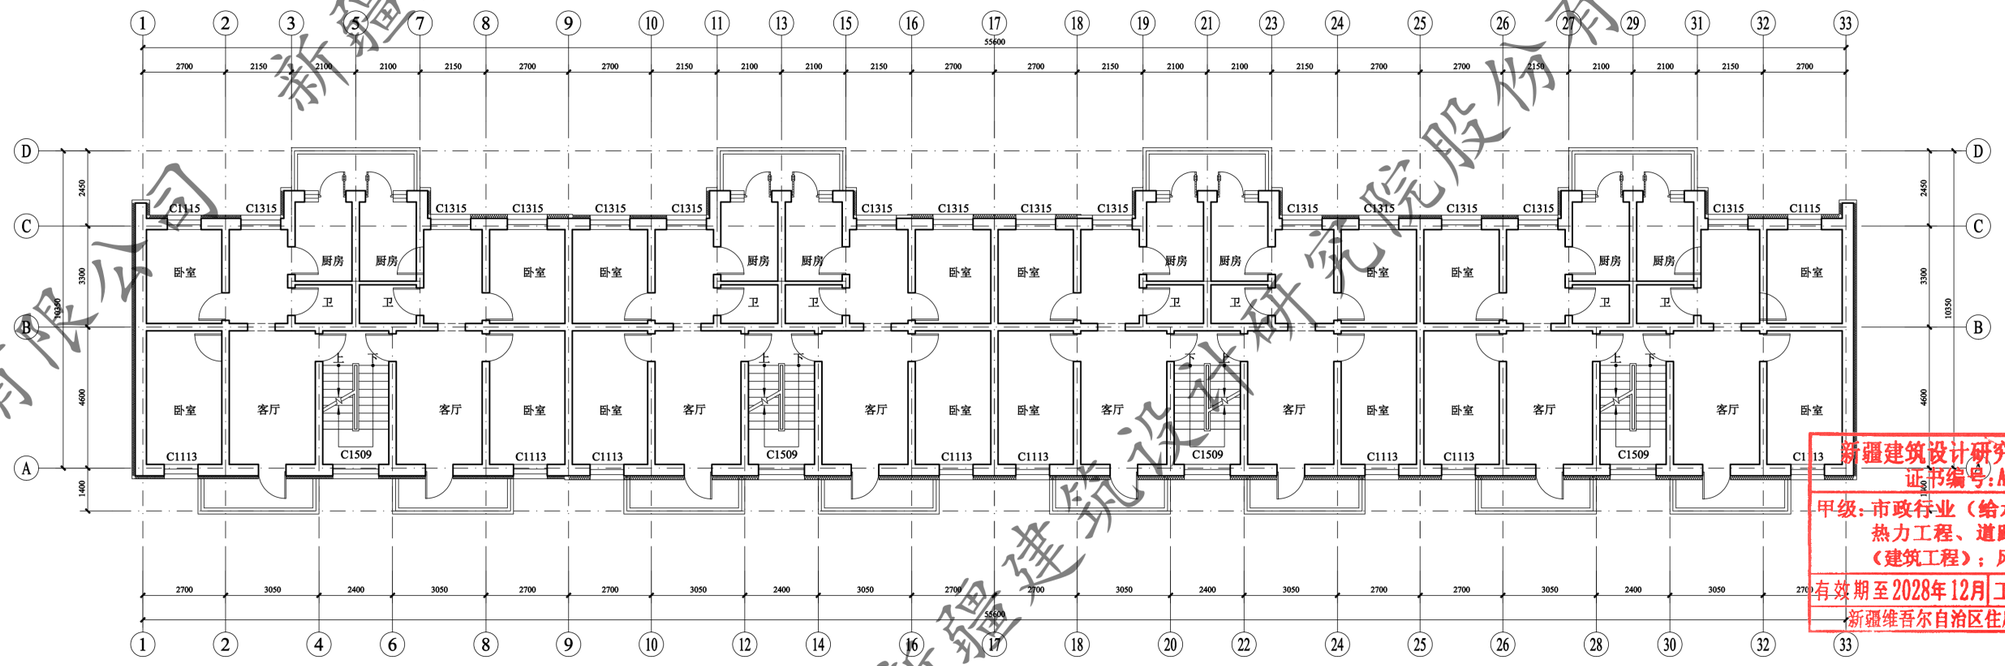

1# 标准层平面图 1:100

注：外墙外保温施工时，如有与原施工蓝图不一致处，需恢复同原施工蓝图一致。

此填充部分一层做100厚热固性改性聚苯板保温

XADI/QD-7.5.3.1-17 B/0

新疆建筑设计研究院股份有限公司
XINJIANG ARCHITECTURAL DESIGN INSTITUTE Co.,Ltd.

证书编号 CERTIFICATE NO. A165001822
证书级别 甲级 CERTIFICATED GRADE A

本图说明 NOTES ON DRAWING

注册师章 RE.ENGINEER SEAL

版本编号 EDITION NO.	第一版
设计阶段 DESIGN PHASE	初步设计
制图 DRAWN BY	
设计 DESIGNED BY	
专业负责 CHIEF	电话
校对 CHECKED BY	
审核 VERIFIED BY	
审定 APPROVED BY	
项目负责人 DEPUTY DESIGN MANAGER	电话
建设单位 CLIENT	白碱滩区住房和建设局
项目名称 PROJECT	克拉玛依市白碱滩区老旧小区改造项目（二期）
项目名称 SUBITEM	中兴路街道东片区老旧小区改造项目
图名 DRAWING TITLE	1#平面图
工程编号 PROJECT NO.	
档案编号 FILE NO.	
图纸编号 DRAWING NO.	滨湖花园-01
日期 DATE	2026.08

新疆建筑设计研究院股份有限公司
证书编号:A165001822
甲级:市政行业（给水工程、排水工程、热力工程、道路工程）；建筑行业（建筑工程）；风景园林工程设计专项
有效期至2028年12月 工程设计文件专用章
新疆维吾尔自治区住房和城乡建设厅监制

新疆建筑设计研究院股份有限公司

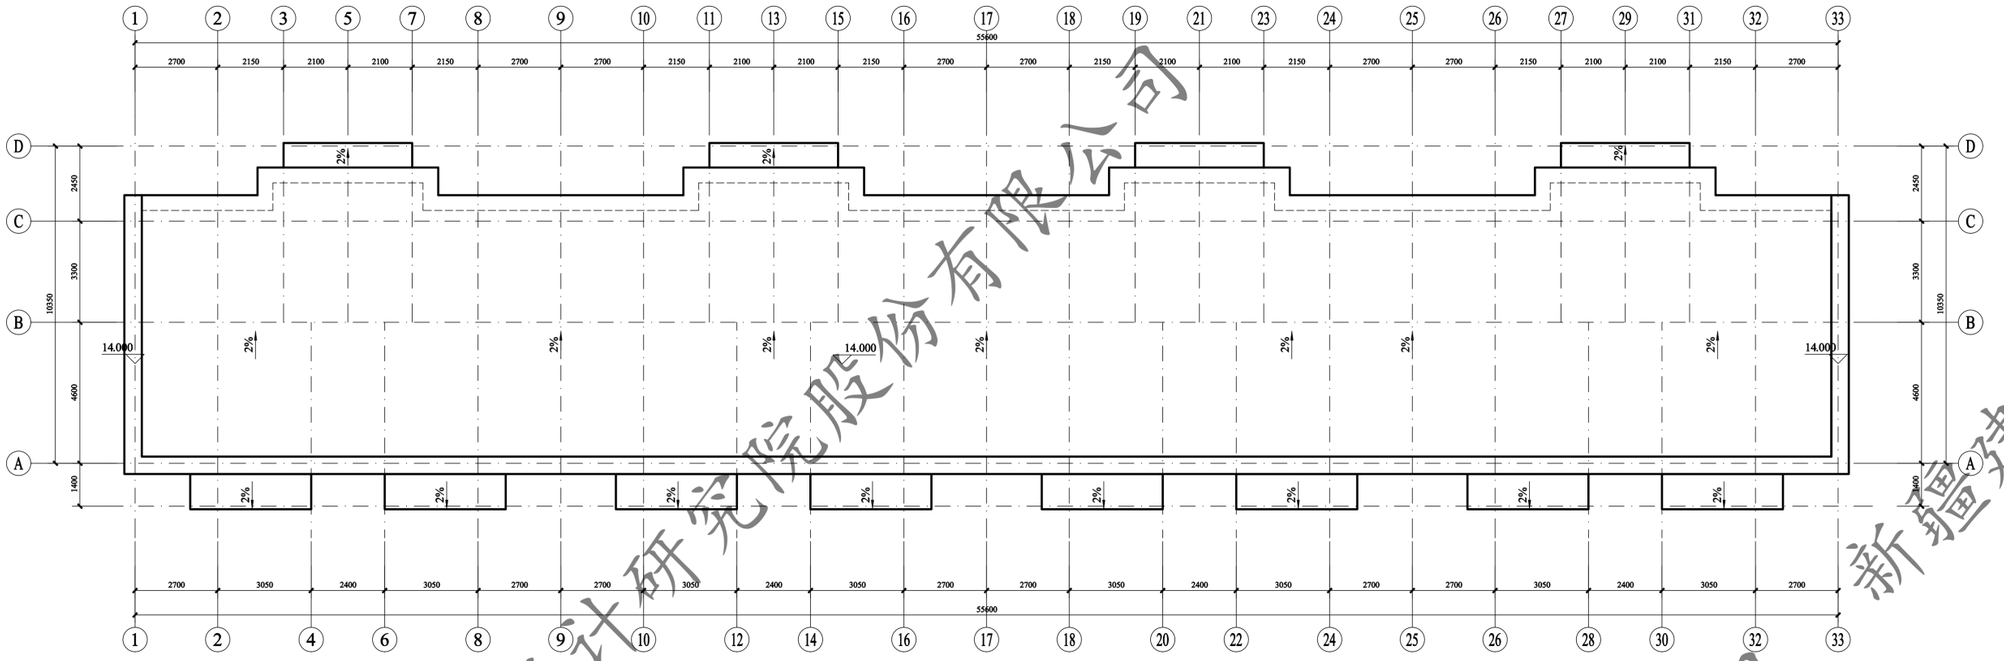

1# 屋顶层平面图 1:100

注：外墙外保温施工时，如有与原施工蓝图不一致处，需恢复同原施工蓝图一致。

此填充部分一层做100厚热固性改性聚苯板保温

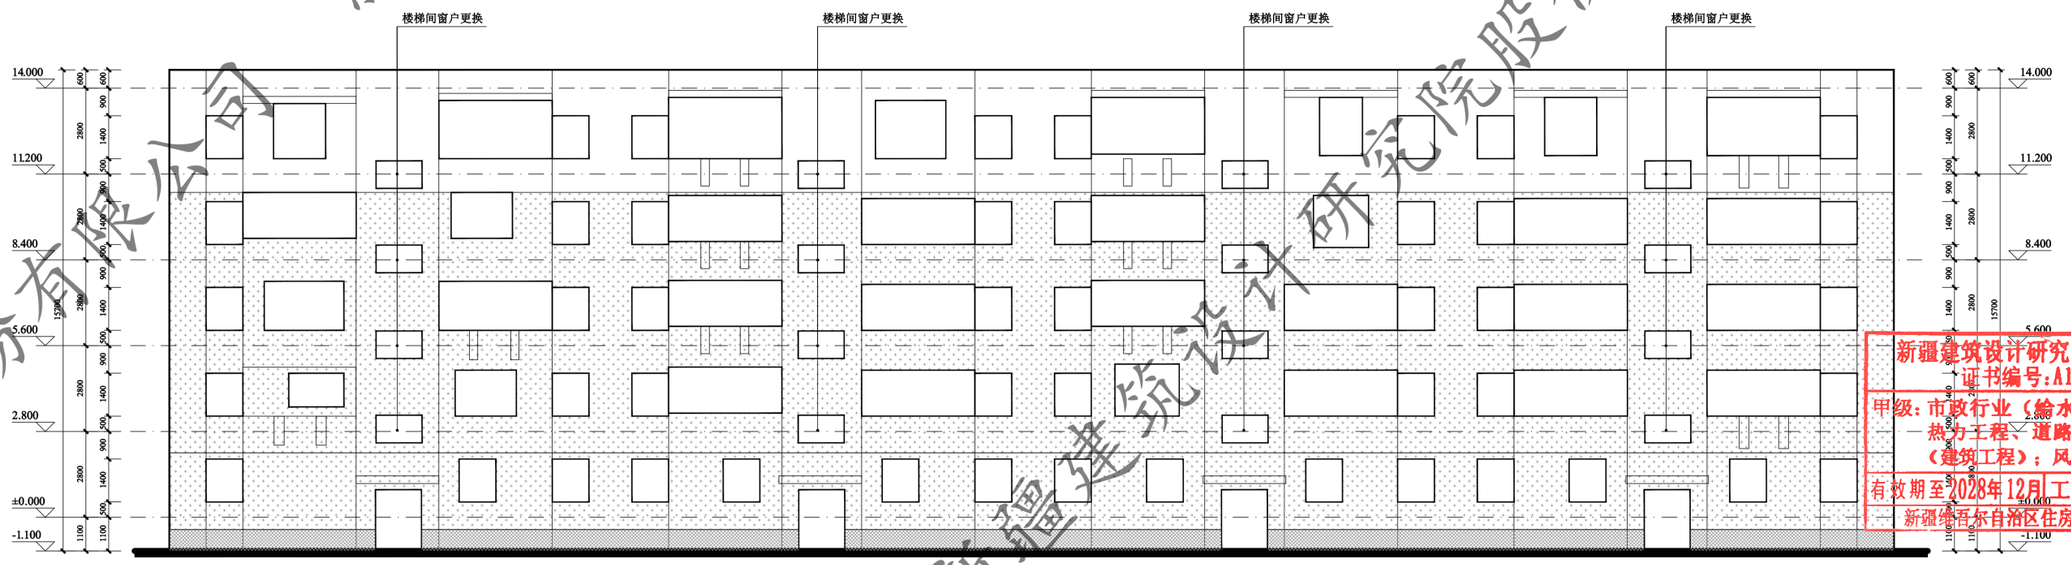

1#1~33轴立面图 1:100

注：外墙外保温施工时，如有与原施工蓝图不一致处，需恢复同原施工蓝图一致。

XADI/QD-7.5.3.1-17 B/0

新疆建筑设计研究院股份有限公司
XINJIANG ARCHITECTURAL DESIGN INSTITUTE Co.,Ltd.

证书编号 CERTIFICATE NO. A165001822
证书级别 甲级 CERTIFICATED GRADE A

本图说明 NOTES ON DRAWING

图例：

- 此填充部分不在本次改造范围内
- 米白色涂料
- 浅粉色涂料
- 粉色涂料
- 深灰色涂料

注册师章 RE. ENGINEER SEAL

新疆建筑设计研究院股份有限公司
证书编号:A165001822
甲级：市政行业（给水工程、排水工程、热力工程、道路工程）；建筑行业（建筑工程）；风景园林工程设计专项
有效期至2028年12月 工程设计文件专用章
新疆维吾尔自治区住房和城乡建设厅监制

版本编号 EDITION NO.	第一版
设计阶段 DESIGN PHASE	初步设计
制图 DRAWN BY	
设计 DESIGNED BY	
专业负责 CHIEF	
电话	
校对 CHECKED BY	
审核 VERIFIED BY	
审定 APPROVED BY	
项目负责人 PROJECT MANAGER	
电话	
建设单位 CLIENT	喀什地区行署喀什噶尔老城滩区住房和建设局
项目名称 PROJECT	克拉玛依市白碱滩区老旧小区改造项目（二期）
子项名称 SUBITEM	中兴路街道东片区老旧小区改造项目
图名 DRAWING TITLE	1#平面图
工程编号 PROJECT NO.	
档案编号 FILE NO.	
图纸编号 DRAWING NO.	滨湖花园-02
日期 DATE	2026.08

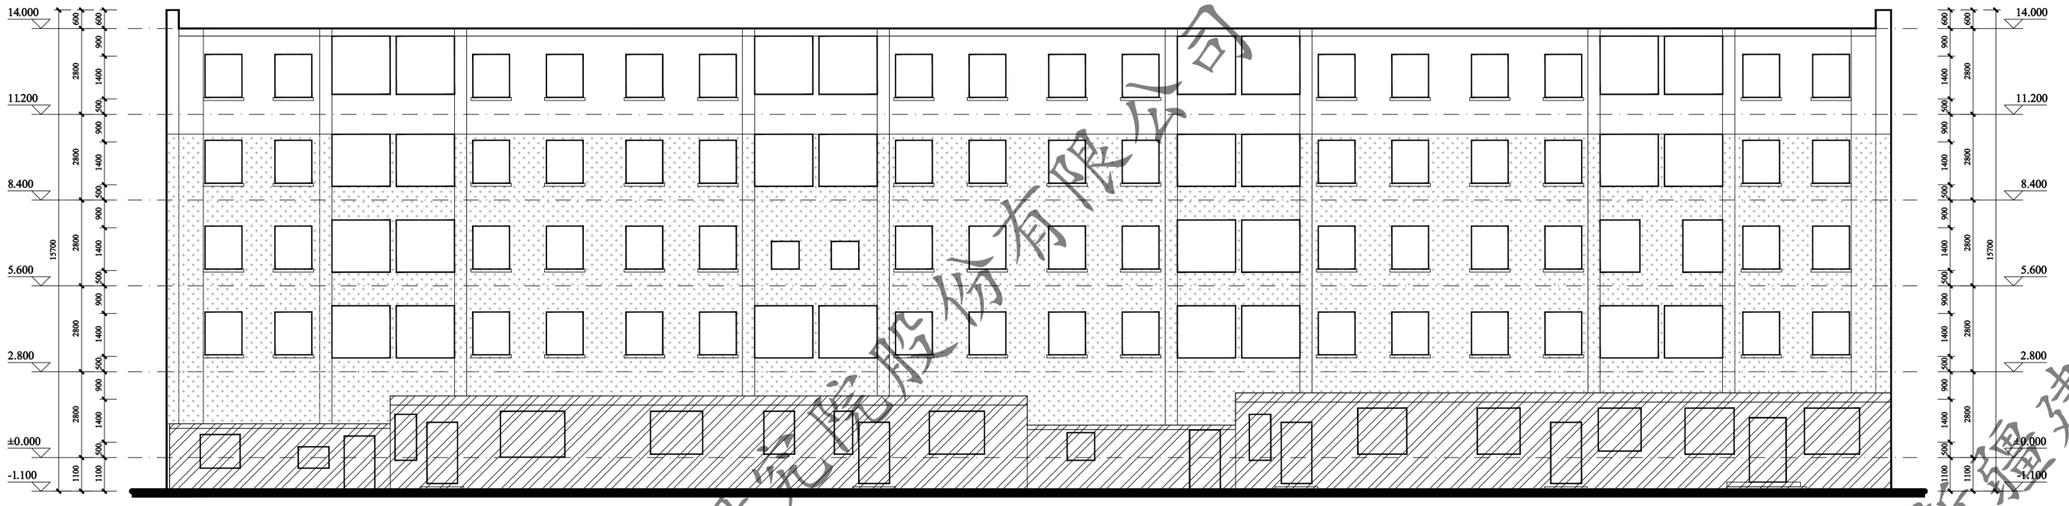

1#33~1轴立面图 1:100

注：外墙外保温施工时，如有与原施工蓝图不一致处，需恢复同原施工蓝图一致。

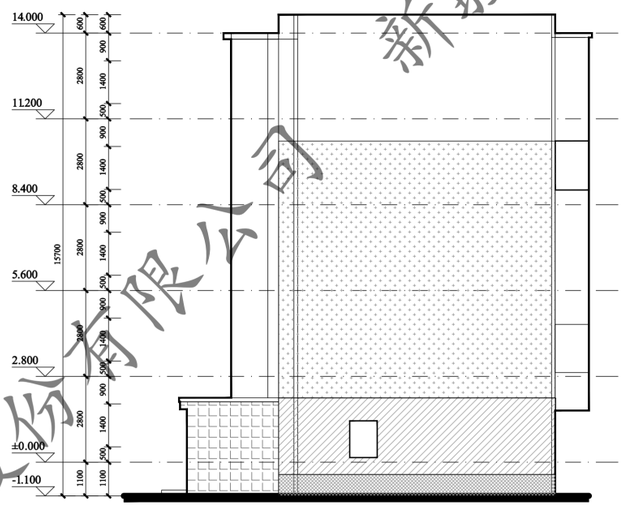

1#A~D轴立面图 1:100

注：外墙外保温施工时，如有与原施工蓝图不一致处，需恢复同原施工蓝图一致。

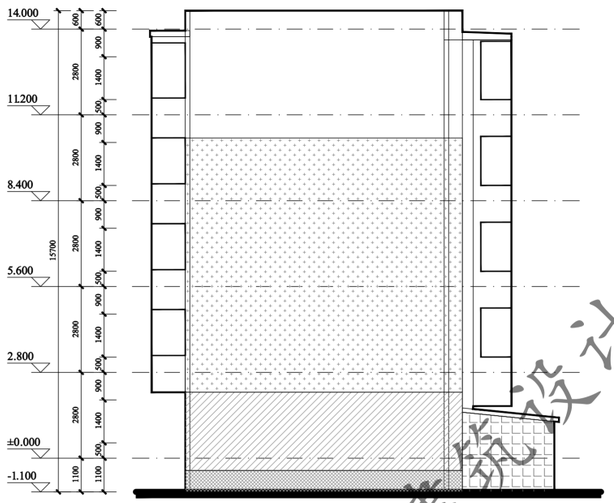

1#D~A轴立面图 1:100

注：外墙外保温施工时，如有与原施工蓝图不一致处，需恢复同原施工蓝图一致。

门窗表

类型	设计编号	洞口尺寸(mm)	数量			图集选用			备注
			1F	2~5F	合计	图集名称	页次	选用型号	
地上普通门	WM1521	1500X2100	4		4			钢制防寒防盗门	市售成品
地上普通窗	C1509	1500X900		16	16			塑钢75系列6腔3密封 (4+14A+4+14A+5单银LoW-E)	市售成品

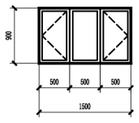

C1509 1:50

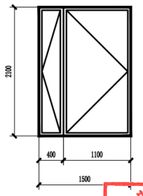

WM1521 1:50

新疆建筑设计研究院股份有限公司
证书编号:A165001822
甲级：市政行业（给水工程、排水工程、热力工程、道路工程）；建筑行业（建筑工程）；风景园林工程设计专项
有效期至2028年12月 工程设计文件专用章
新疆维吾尔自治区住房和城乡建设厅监制

XADI/QD-7.5.3.1-17 B/0

新疆建筑设计研究院股份有限公司
XINJIANG ARCHITECTURAL DESIGN INSTITUTE Co.,Ltd.

证书编号 CERTIFICATE NO. A165001822
证书级别 甲级 CERTIFICATED GRADE A

本图说明 NOTES ON DRAWING

图例：
- 此填充部分不在本次改造范围内
- 米白色涂料
- 浅粉色涂料
- 粉色涂料
- 深灰色涂料

注册师章 RE. ENGINEER SEAL

版本编号 EDITION NO.	第一版
设计阶段 DESIGN PHASE	初步设计
制图 DRAWN BY	
设计 DESIGNED BY	
专业负责 CHIEF	电话
校对 CHECKED BY	
审核 VERIFIED BY	
审定 APPROVED BY	
项目负责人 PROJECT DESIGN MANAGER	电话
建设单位 CLIENT	白碱滩区住房和建设局
项目名称 PROJECT	克拉玛依市白碱滩区老旧小区改造项目（二期）
单位名称 SUBITEM	中兴路街道东片区老旧小区改造项目
图名 DRAWING TITLE	1#立面图
工程编号 PROJECT NO.	
档案编号 FILE NO.	
图纸编号 DRAWING NO.	滨湖花园-03
日期 DATE	2026.08

新疆建筑设计研究院股份有限公司

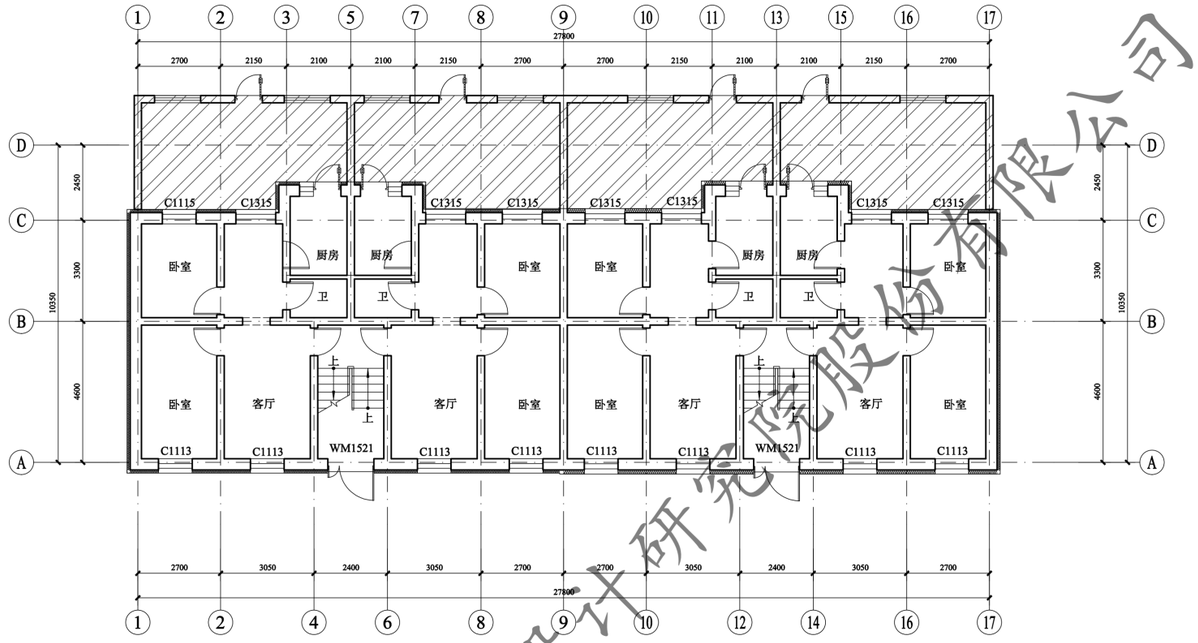

2#/8#一层平面图 1:100

注：外墙外保温施工时，如有与原施工蓝图不一致处，需恢复同原施工蓝图一致。

此填充部分一层做100厚热固性改性聚苯板保温

总建筑面积：1273.15㎡

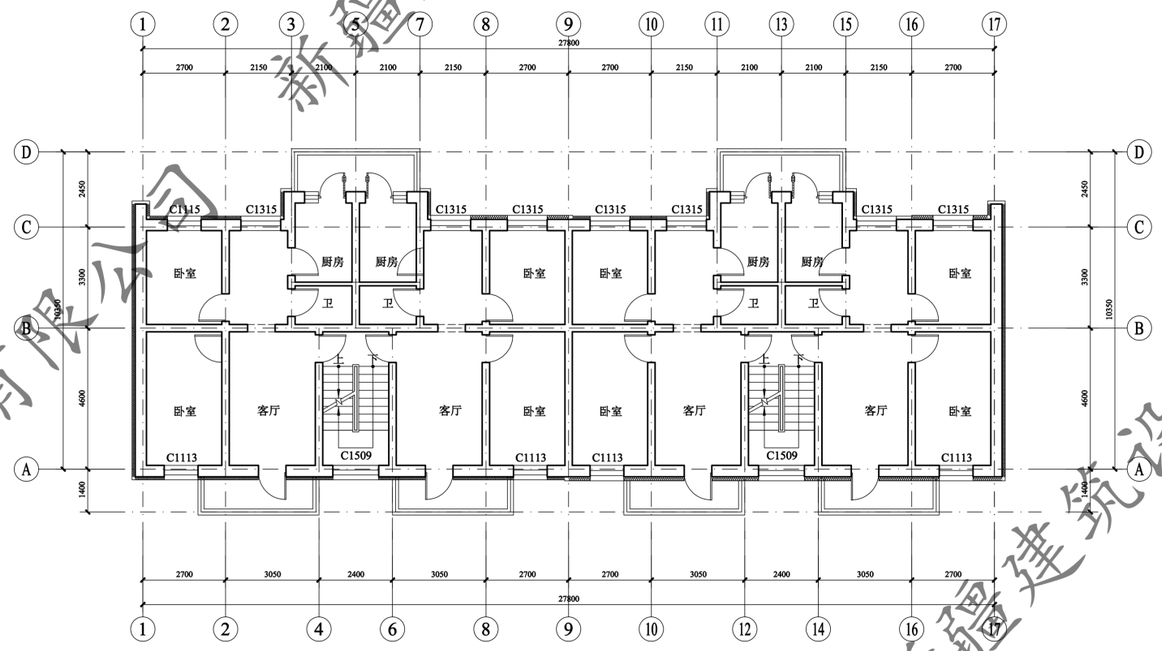

2#/8#标准层平面图 1:100

注：外墙外保温施工时，如有与原施工蓝图不一致处，需恢复同原施工蓝图一致。

此填充部分一层做100厚热固性改性聚苯板保温

新疆建筑设计研究院股份有限公司

XADI/QD-7.5.3.1-17 B/0

新疆建筑设计研究院股份有限公司
XINJIANG ARCHITECTURAL DESIGN INSTITUTE Co.,Ltd.

证书编号 CERTIFICATE NO. A165001822
证书级别 甲级 CERTIFICATED GRADE A

本图说明 NOTES ON DRAWING

注册师章 RE. ENGINEER SEAL

版本编号 EDITION NO.	第一版
设计阶段 DESIGN PHASE	初步设计
制图 DRAWN BY	
设计 DESIGNED BY	
专业负责 CHIEF	倪岩
电话	
校对 CHECKED BY	倪岩
审核 VERIFIED BY	
审定 APPROVED BY	
项目负责人 PROJECT MANAGER	
电话	
建设单位 CLIENT	新疆维吾尔自治区住房和建设局
项目名称 PROJECT	克拉玛依市白碱滩区老旧小区改造项目（二期）
子项名称 SUBITEM	中兴路街道东片区老旧小区改造项目
图名 DRAWING TITLE	2#/8#平面图
工程编号 PROJECT NO.	
档案编号 FILE NO.	
图纸编号 DRAWING NO.	滨湖花园-04
日期 DATE	2026.08

新疆建筑设计研究院股份有限公司
证书编号:A165001822
甲级：市政行业（给水工程、排水工程、热力工程、道路工程）；建筑行业（建筑工程）；风景园林工程设计专项
有效期至2028年12月 工程设计文件专用章
新疆维吾尔自治区住房和城乡建设厅监制

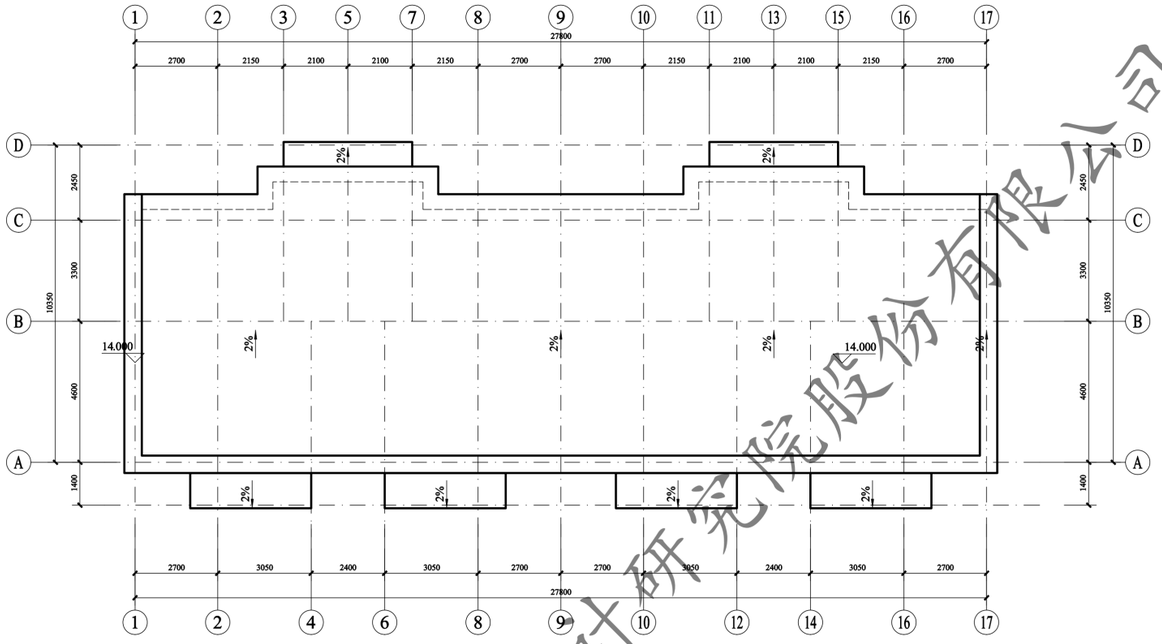

2#/8#屋顶层平面图 1:100

注：外墙外保温施工时，如有与原施工蓝图不一致处，需恢复同原施工蓝图一致。

此填充部分一层做100厚热固性改性聚苯板保温

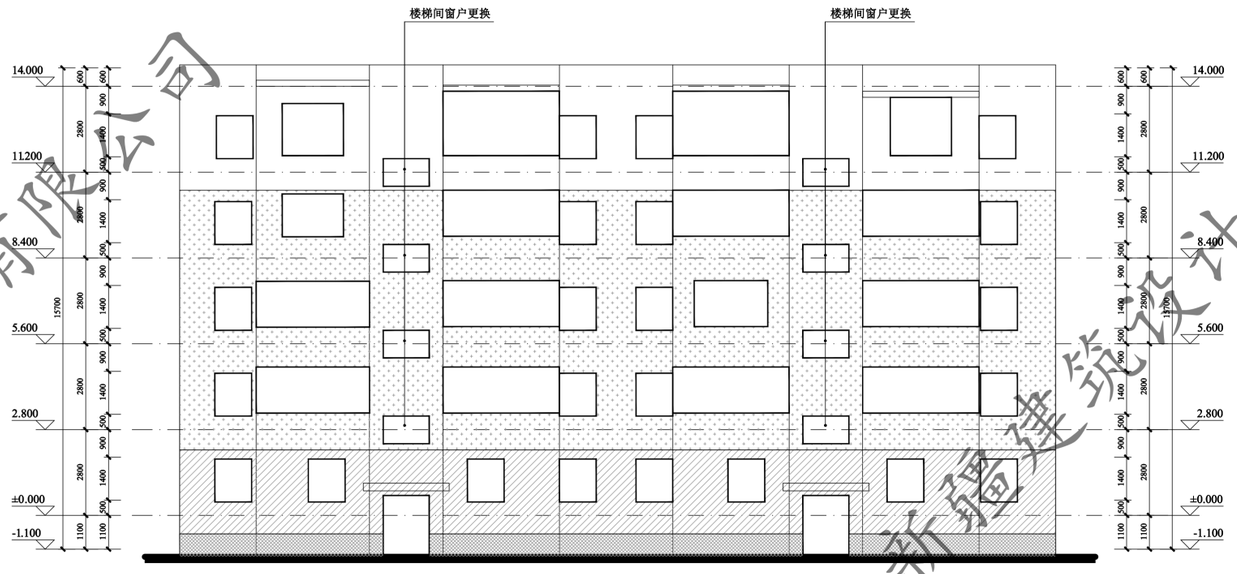

2#/8#1~17轴立面图 1:100

注：外墙外保温施工时，如有与原施工蓝图不一致处，需恢复同原施工蓝图一致。

XADI/QD-7.5.3.1-17 B/0

新疆建筑设计研究院股份有限公司
XINJIANG ARCHITECTURAL DESIGN INSTITUTE Co.,Ltd.

证书编号 CERTIFICATE NO. A165001822
证书级别 甲级 CERTIFICATED GRADE A

本图说明 NOTES ON DRAWING

图例：

- 此填充部分不在本次改造范围内
- 米白色涂料
- 浅粉色涂料
- 粉色涂料
- 深灰色涂料

注册师章 RE. ENGINEER SEAL

版本编号 EDITION NO.	第一版
设计阶段 DESIGN PHASE	初步设计
制图 DRAWN BY	
设计 DESIGNED BY	
专业负责 CHIEF	电话
校对 CHECKED BY	
审核 VERIFIED BY	
审定 APPROVED BY	
项目负责人 SUBJECT DESIGN MANAGER	电话
建设单位 CLIENT	白碱滩区住房和建设局
项目名称 PROJECT	克拉玛依市白碱滩区老旧小区改造项目（二期）
项目名称 SUBITEM	中兴路街道东片区老旧小区改造项目
图名 DRAWING TITLE	2#/8#平面图
工程编号 PROJECT NO.	
档案编号 FILE NO.	
图纸编号 DRAWING NO.	滨湖花园-05
日期 DATE	2026.08

新疆建筑设计研究院股份有限公司
证书编号:A165001822
甲级:市政行业（给水工程、排水工程、热力工程、道路工程）；建筑行业（建筑工程）；风景园林工程设计专项
有效期至2028年12月 工程设计文件专用章
新疆维吾尔自治区住房和城乡建设厅监制

新疆建筑设计研究院股份有限公司

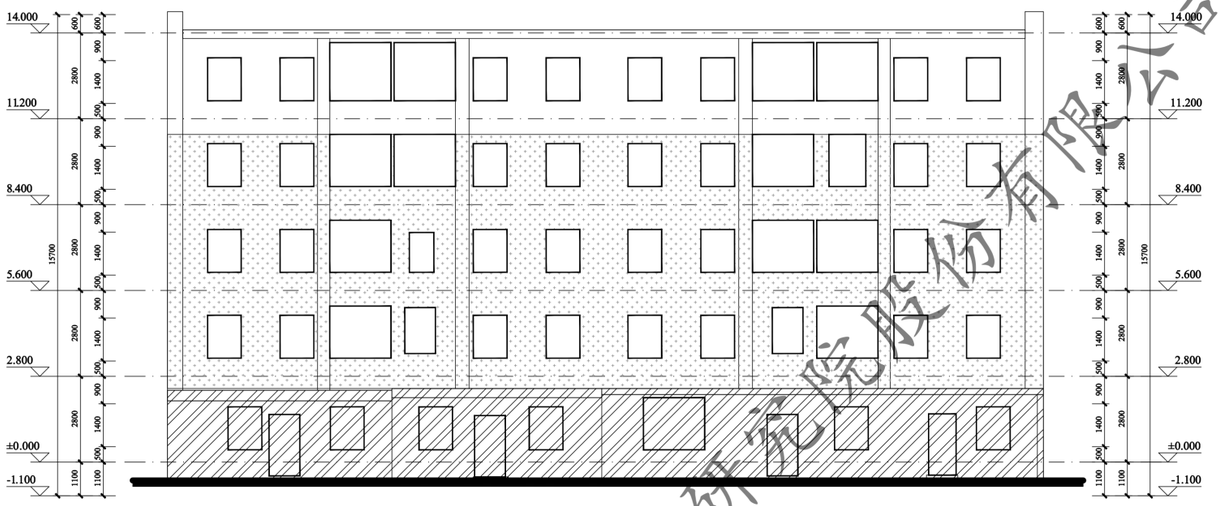

2#/8# 17~1轴立面图 1:100

注：外墙外保温施工时，如有与原施工蓝图不一致处，需恢复同原施工蓝图一致。

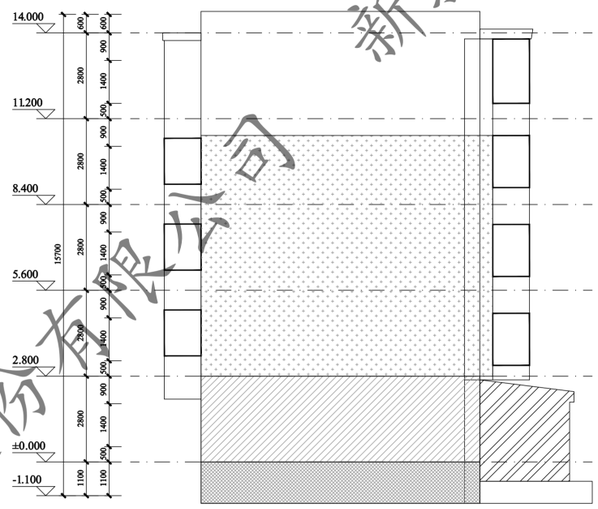

2#/8#D~A轴立面图 1:100

注：外墙外保温施工时，如有与原施工蓝图不一致处，需恢复同原施工蓝图一致。

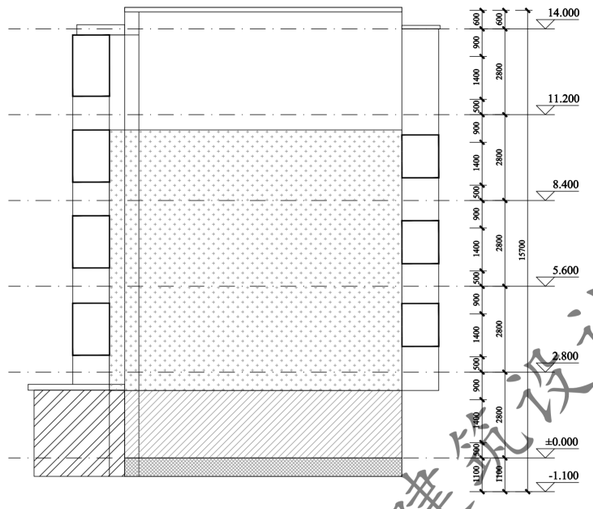

2#/8#A~D轴立面图 1:100

注：外墙外保温施工时，如有与原施工蓝图不一致处，需恢复同原施工蓝图一致。

门窗表

类型	设计编号	洞口尺寸(mm)	数量			图集选用			备注
			1F	2~5F	合计	图集名称	页次	选用型号	
地上普通门	WM1521	1500X2100	2		2			钢制防寒防盗门	市售成品
地上普通窗	C1509	1500X900		8	8			塑钢75系列6腔3密封 (4+14A+4+14A+5单银Low-E)	市售成品

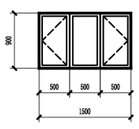

C1509 1:50

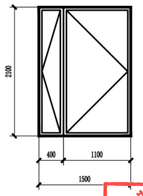

WM1521 1:50

新疆建筑设计研究院股份有限公司
证书编号:A165001822
甲级:市政行业（给水工程、排水工程、热力工程、道路工程）；建筑行业（建筑工程）；风景园林工程设计专项
有效期至2028年12月 工程设计文件专用章
新疆维吾尔自治区住房和城乡建设厅监制

XADI/QD-7.5.3.1-17 B/0

新疆建筑设计研究院股份有限公司
XINJIANG ARCHITECTURAL DESIGN INSTITUTE Co.,Ltd.

证书编号 CERTIFICATE NO. A165001822
证书级别 甲级 CERTIFICATED GRADE A

本图说明 NOTES ON DRAWING

图例：

- 此填充部分不在本次改造范围内
- 米白色涂料
- 浅粉色涂料
- 粉色涂料
- 深灰色涂料

注册师章 RE. ENGINEER SEAL

版本编号 EDITION NO.	第一版
设计阶段 DESIGN PHASE	初步设计
制图 DRAWN BY	
设计 DESIGNED BY	
专业负责 CHIEF	
校对 CHECKED BY	
审核 VERIFIED BY	
审定 APPROVED BY	
项目负责人 PROJECT MANAGER	
建设单位 CLIENT	新疆维吾尔自治区住房和建设局
项目名称 PROJECT	克拉玛依市白碱滩区老旧小区改造项目（二期）
子项名称 SUBITEM	中兴路街道东片区老旧小区改造项目
图名 DRAWING TITLE	2#/8#立面图
工程编号 PROJECT NO.	
档案编号 FILE NO.	
图纸编号 DRAWING NO.	滨湖花园-06
日期 DATE	2026.08

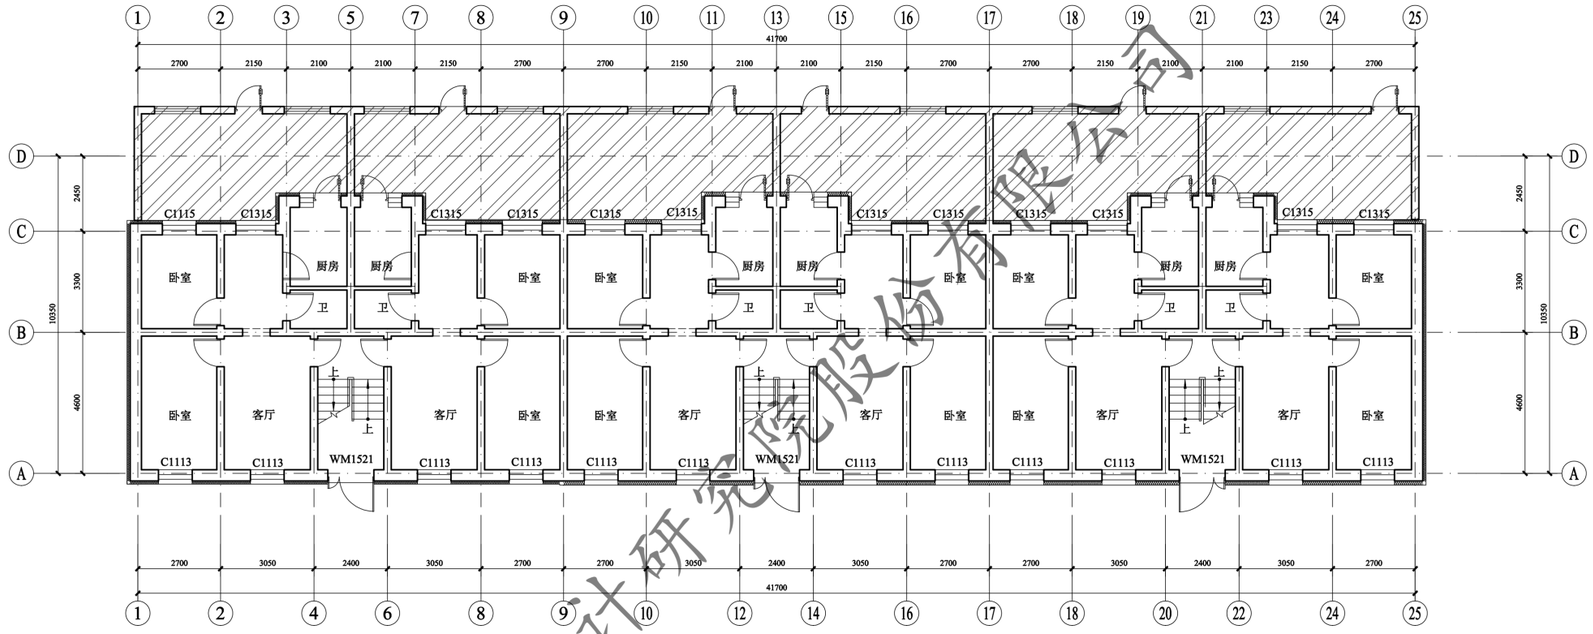

3#一层平面图 1:100

注：外墙外保温施工时，如有与原施工蓝图不一致处，需恢复同原施工蓝图一致。

此填充部分一层做100厚热固性改性聚苯板保温

总建筑面积：1888.05㎡

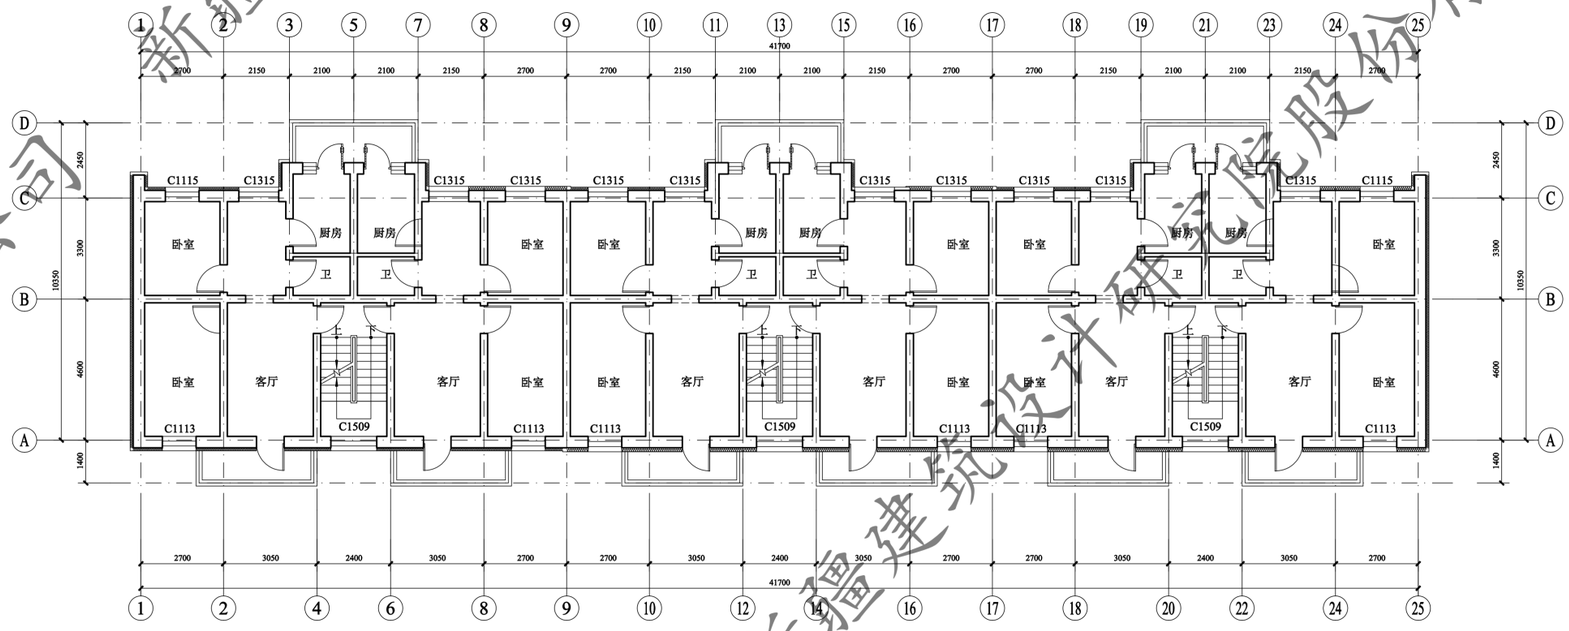

3# 标准层平面图 1:100

注：外墙外保温施工时，如有与原施工蓝图不一致处，需恢复同原施工蓝图一致。

此填充部分一层做100厚热固性改性聚苯板保温

新疆建筑设计研究院股份有限公司
证书编号:A165001822
甲级:市政行业（给水工程、排水工程、热力工程、道路工程）；建筑行业（建筑工程）；风景园林工程设计专项
有效期至2028年12月 工程设计文件专用章
新疆维吾尔自治区住房和城乡建设厅监制

XADI/QD-7.5.3.1-17 B/0

新疆建筑设计研究院股份有限公司
XINJIANG ARCHITECTURAL DESIGN INSTITUTE Co.,Ltd.

证书编号 CERTIFICATE NO. A165001822
证书级别 甲级 CERTIFICATED GRADE A

本图说明 NOTES ON DRAWING

注册师章 RE. ENGINEER SEAL

版本编号 EDITION NO.	第一版
设计阶段 DESIGN PHASE	初步设计
制图 DRAWN BY	
设计 DESIGNED BY	
专业负责 CHIEF	
校对 CHECKED BY	
审核 VERIFIED BY	
审定 APPROVED BY	
项目负责人 PROJECT MANAGER	
建设单位 CLIENT	白碱滩区住房和建设局
项目名称 PROJECT	克拉玛依市白碱滩区老旧小区改造项目（二期）
子项名称 SUBITEM	中兴路街道东片区老旧小区改造项目
图名 DRAWING TITLE	3#平面图
工程编号 PROJECT NO.	
档案编号 FILE NO.	
图纸编号 DRAWING NO.	滨湖花园-07
日期 DATE	2026.08

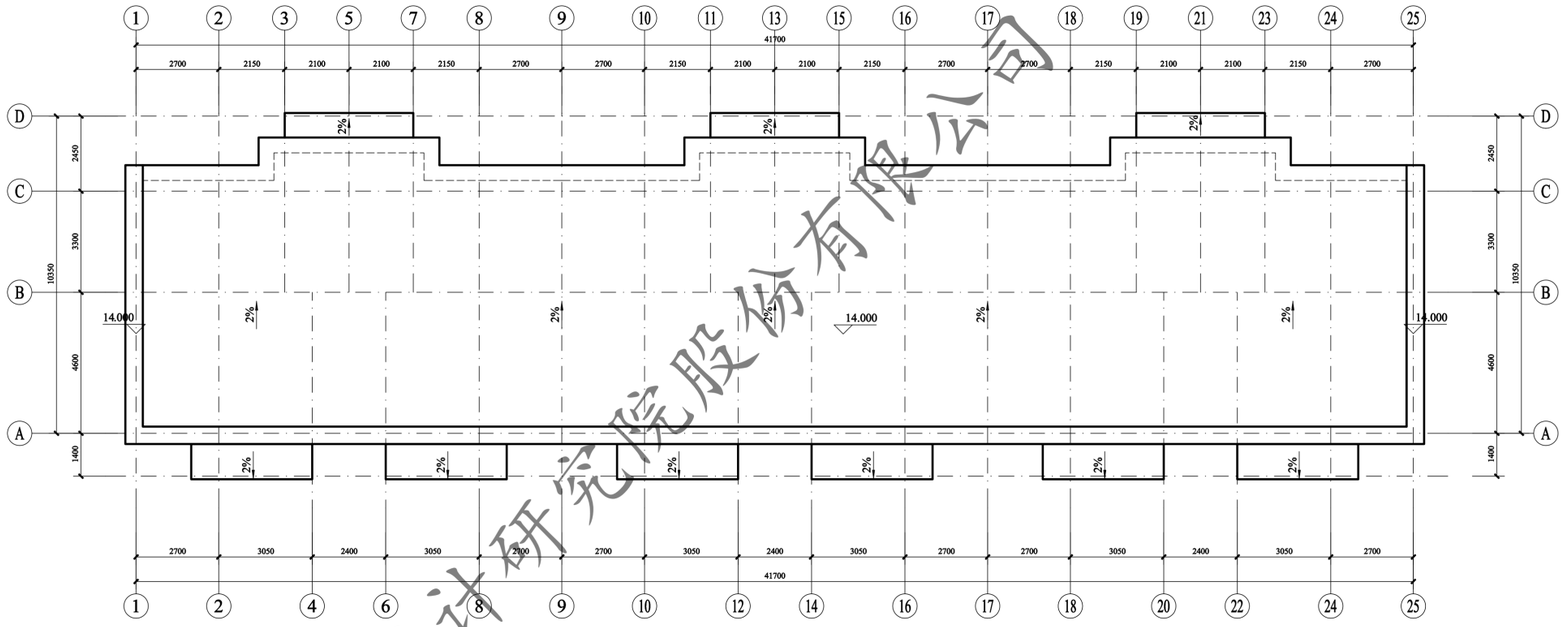

3# 屋顶层平面图 1:100

注：外墙外保温施工时，如有与原施工蓝图不一致处，需恢复同原施工蓝图一致。

此填充部分一层做100厚热固性改性聚苯板保温

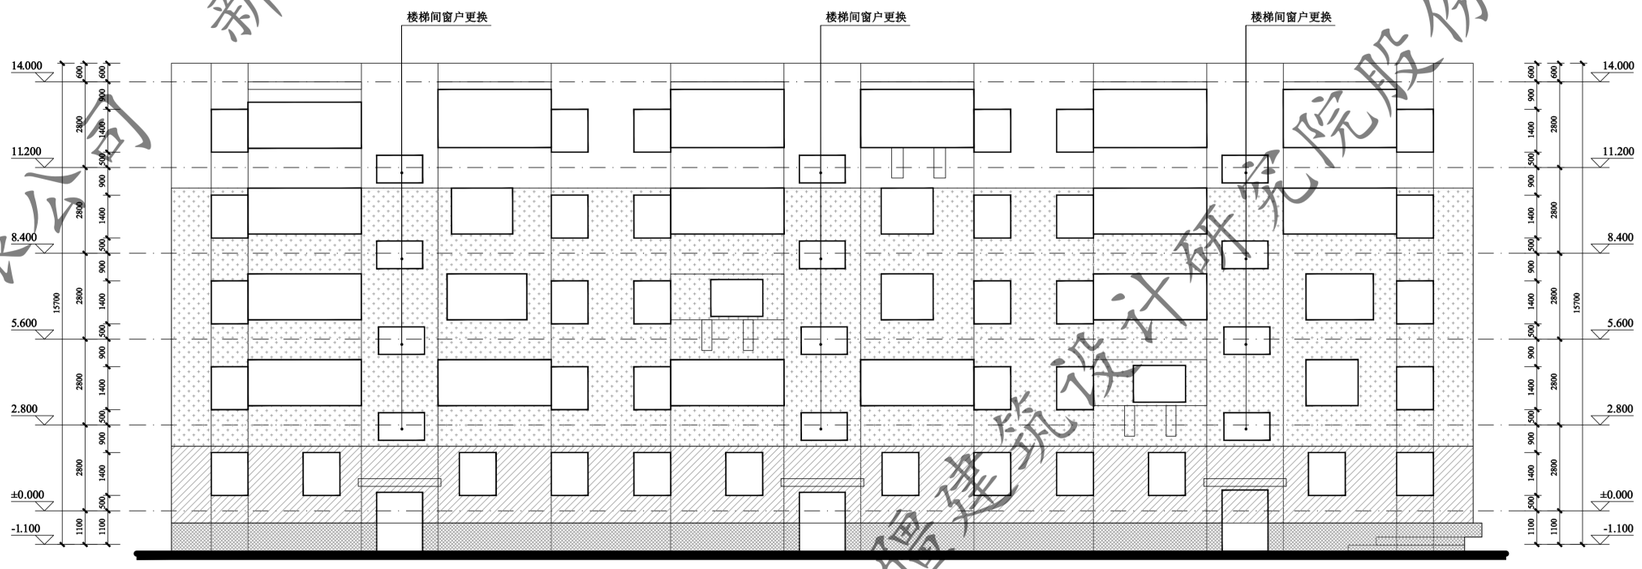

9#1~25轴立面图 1:100

注：外墙外保温施工时，如有与原施工蓝图不一致处，需恢复同原施工蓝图一致。

新疆建筑设计研究院股份有限公司
证书编号:A165001822
甲级:市政行业（给水工程、排水工程、热力工程、道路工程）；建筑行业（建筑工程）；风景园林工程设计专项
有效期至2028年12月 工程设计文件专用章
新疆维吾尔自治区住房和城乡建设厅监制

XADI/QD-7.5.3.1-17 B/0

新疆建筑设计研究院股份有限公司
XINJIANG ARCHITECTURAL DESIGN INSTITUTE Co.,Ltd.

证书编号 CERTIFICATE NO. A165001822
证书级别 甲级 CERTIFICATED GRADE A

本图说明 NOTES ON DRAWING

图例：

- 此填充部分不在本次改造范围内
- 米白色涂料
- 浅粉色涂料
- 粉色涂料
- 深灰色涂料

注册师章 RE. ENGINEER SEAL

版本编号 EDITION NO.	第一版
设计阶段 DESIGN PHASE	初步设计
制图 DRAWN BY	
设计 DESIGNED BY	
专业负责 CHIEF	
校对 CHECKED BY	
审核 VERIFIED BY	
项目负责人 MANAGER	
建设单位 CLIENT	克拉玛依市白碱滩区住房和建设局
项目名称 PROJECT	克拉玛依市白碱滩区老旧小区改造项目（二期）
子项名称 SUBITEM	中兴路街道东片区老旧小区改造项目
图名 DRAWING TITLE	3#平面图
工程编号 PROJECT NO.	
档案编号 FILE NO.	
图纸编号 DRAWING NO.	滨湖花园-08
日期 DATE	2026.08

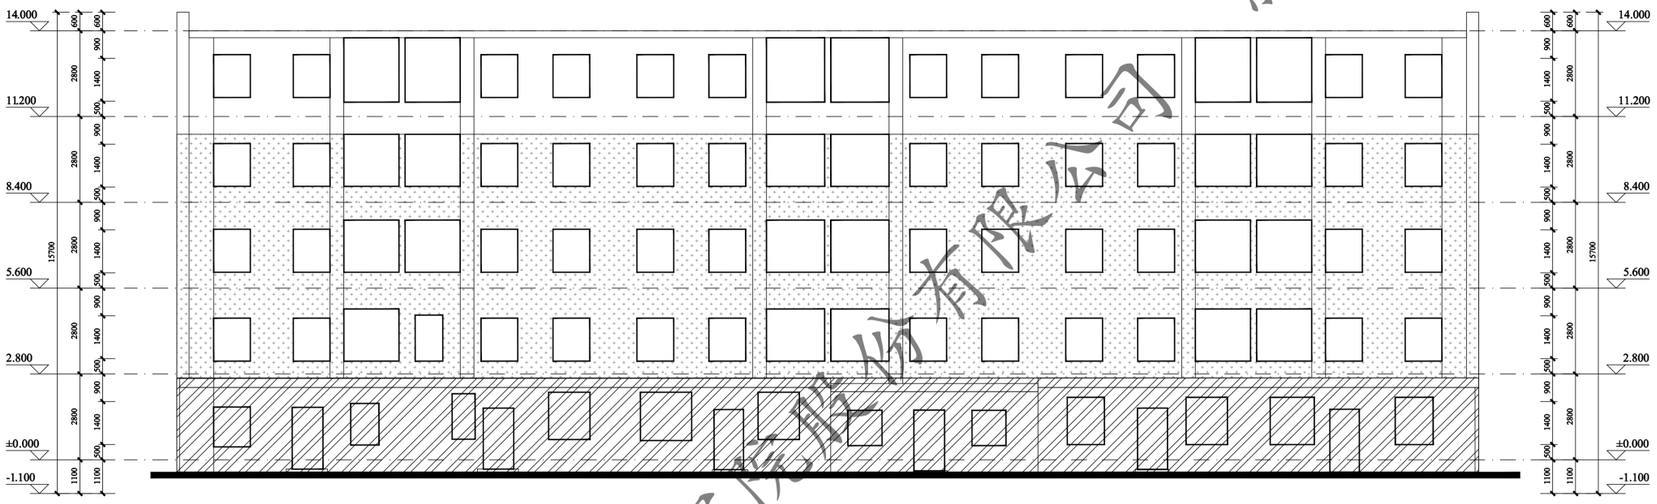

3#25~1轴立面图 1:100

注：外墙外保温施工时，如有与原施工蓝图不一致处，需恢复同原施工蓝图一致。

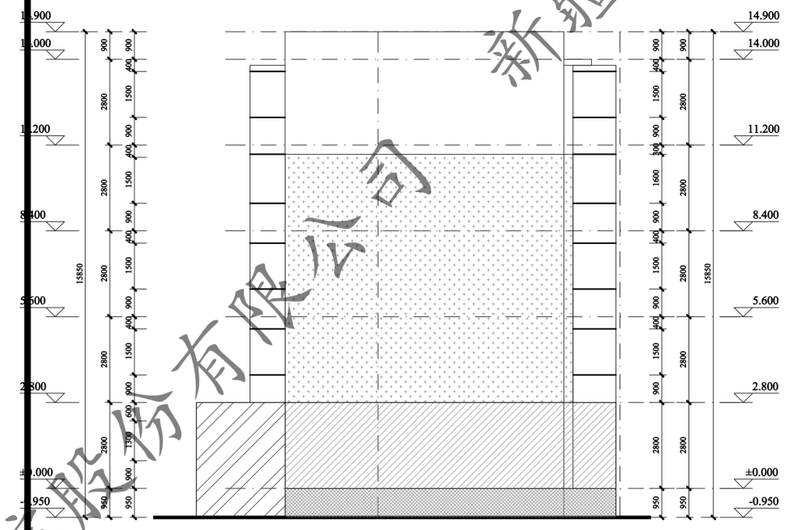

3#A~D轴立面图 1:100

注：外墙外保温施工时，如有与原施工蓝图不一致处，需恢复同原施工蓝图一致。

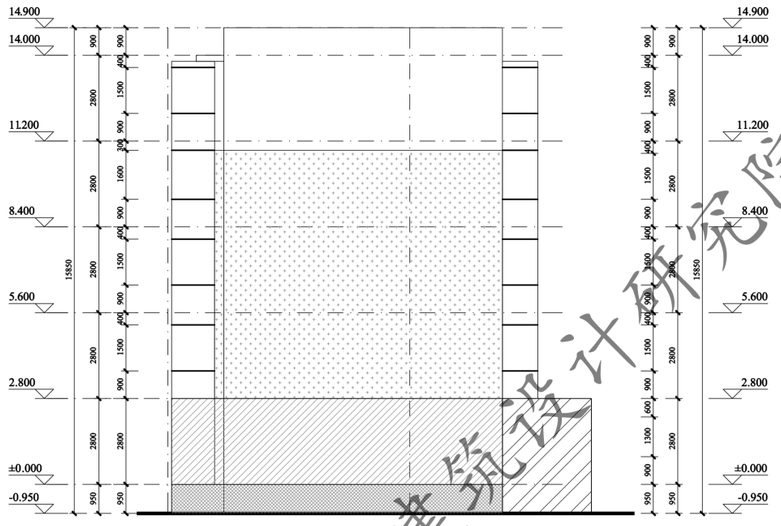

3#D~A轴立面图 1:100

注：外墙外保温施工时，如有与原施工蓝图不一致处，需恢复同原施工蓝图一致。

门窗表

类型	设计编号	洞口尺寸(mm)	数量			图集选用			备注
			1F	2~5F	合计	图集名称	页次	选用型号	
地上普通门	WM1521	1500X2100	3		3			钢制防寒防盗门	市售成品
地上普通窗	C1509	1500X900		12	12			塑钢75系列6腔3密封 (4+14A+4+14A+5单银LoW-E)	市售成品

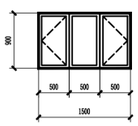

C1509 1:50

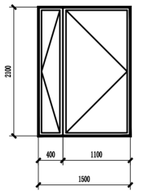

WM1521 1:50

新疆建筑设计研究院股份有限公司
证书编号:A165001822
甲级:市政行业（给水工程、排水工程、热力工程、道路工程）；建筑行业（建筑工程）；风景园林工程设计专项
有效期至2028年12月 工程设计文件专用章
新疆维吾尔自治区住房和城乡建设厅监制

XADI/QD-7.5.3.1-17 B/0

新疆建筑设计研究院股份有限公司
XINJIANG ARCHITECTURAL DESIGN INSTITUTE Co.,Ltd.

证书编号 CERTIFICATE NO. A165001822
证书级别 甲级 CERTIFICATED GRADE A

本图说明 NOTES ON DRAWING

图例：
- 此填充部分不在本次改造范围内
- 米白色涂料
- 浅粉色涂料
- 粉色涂料
- 深灰色涂料

注册师章 RE. ENGINEER SEAL

版本编号 EDITION NO.	第一版
设计阶段 DESIGN PHASE	初步设计
制图 DRAWN BY	
设计 DESIGNED BY	
专业负责 CHIEF	电话
校对 CHECKED BY	
审核 VERIFIED BY	
审定 APPROVED BY	
项目负责人 PHASE DESIGN MANAGER	电话
建设单位 CLIENT	白碱滩区住房和建设局
项目名称 PROJECT	克拉玛依市白碱滩区老旧小区改造项目（二期）
工程名称 SUBITEM	中兴路街道东片区老旧小区改造项目
图名 DRAWING TITLE	3#立面图
工程编号 PROJECT NO.	
档案编号 FILE NO.	
图纸编号 DRAWING NO.	滨湖花园-09
日期 DATE	2026.08

新疆建筑设计研究院股份有限公司

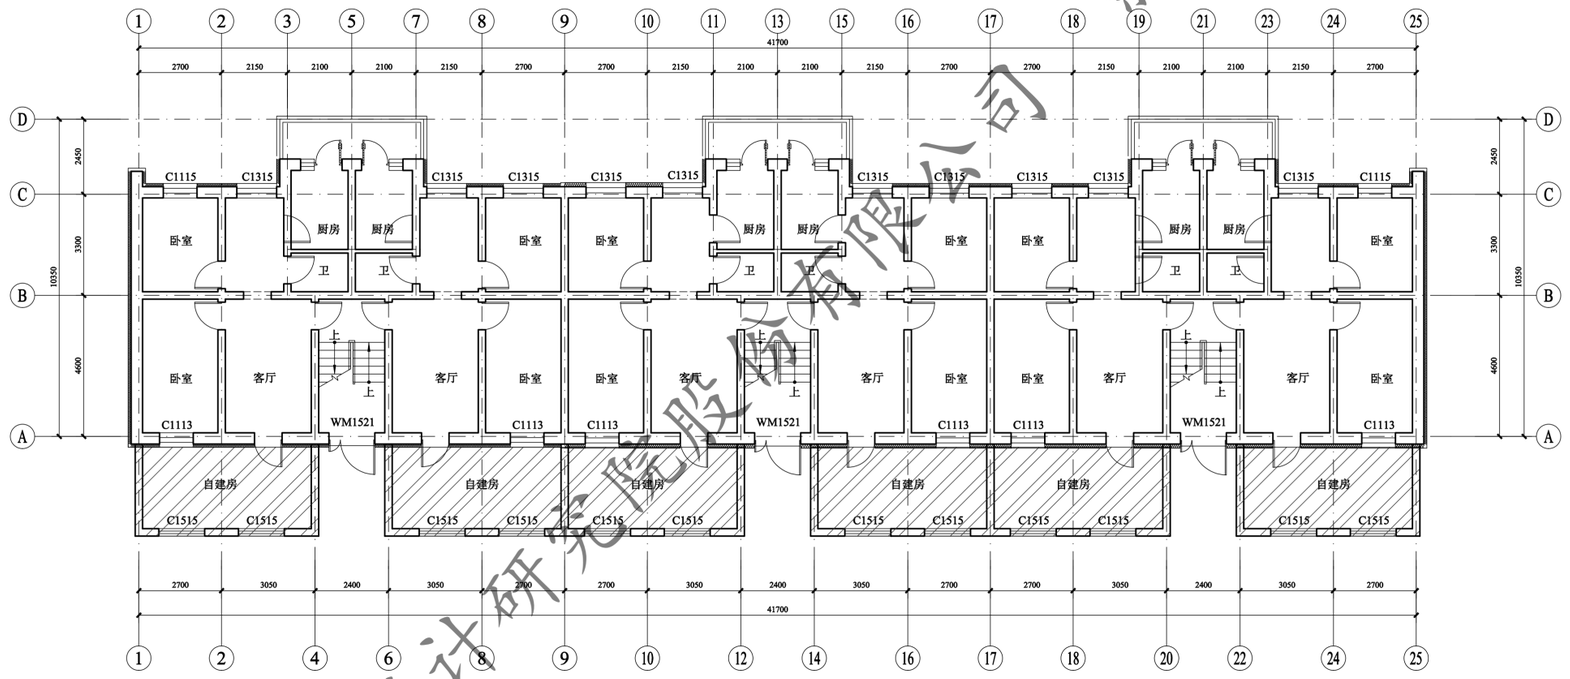

9#一层平面图 1:100

注：外墙外保温施工时，如有与原施工蓝图不一致处，需恢复同原施工蓝图一致。

此填充部分一层做100厚热固性改性聚苯板保温

总建筑面积：1888.05㎡

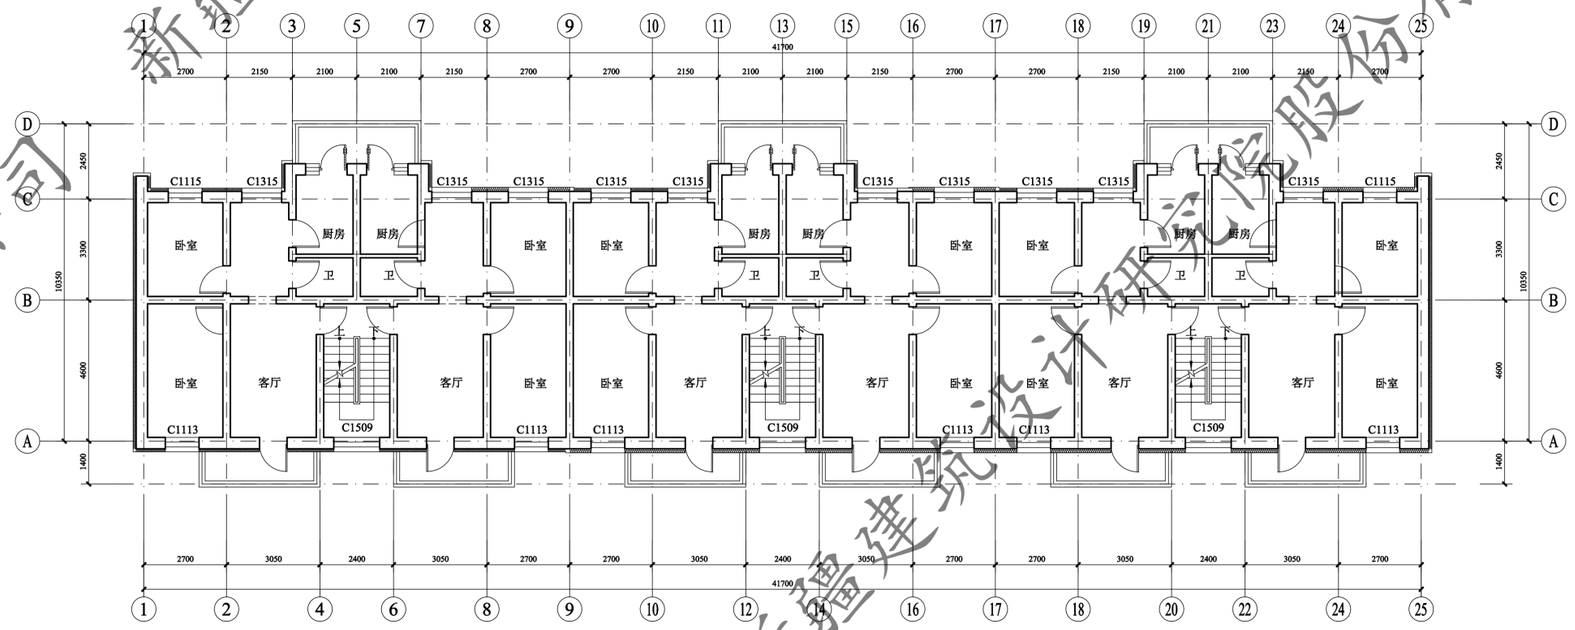

9# 标准层平面图 1:100

注：外墙外保温施工时，如有与原施工蓝图不一致处，需恢复同原施工蓝图一致。

此填充部分一层做100厚热固性改性聚苯板保温

新疆建筑设计研究院股份有限公司

XADI/QD-7.5.3.1-17 B/0

新疆建筑设计研究院股份有限公司
XINJIANG ARCHITECTURAL DESIGN INSTITUTE Co.,Ltd.

证书编号 CERTIFICATE NO. A165001822
证书级别 甲级 CERTIFICATED GRADE A

本图说明 NOTES ON DRAWING

注册师章 RE. ENGINEER SEAL

新疆建筑设计研究院股份有限公司
证书编号:A165001822
甲级：市政行业（给水工程、排水工程、热力工程、道路工程）；建筑行业（建筑工程）；风景园林工程设计专项
有效期至2028年12月 工程设计文件专用章
新疆维吾尔自治区住房和城乡建设厅监制

版本编号 EDITION NO.	第一版
设计阶段 DESIGN PHASE	初步设计
制图 DRAWN BY	
设计 DESIGNED BY	
专业负责 CHIEF	
校对 CHECKED BY	
审核 VERIFIED BY	
审定 APPROVED BY	
项目负责人 PROJECT MANAGER	
建设单位 CLIENT	白碱滩区住房和建设局
项目名称 PROJECT	克拉玛依市白碱滩区老旧小区改造项目（二期）
子项名称 SUBITEM	中兴路街道东片区老旧小区改造项目
图名 DRAWING TITLE	9#平面图
工程编号 PROJECT NO.	
档案编号 FILE NO.	
图纸编号 DRAWING NO.	滨湖花园-10
日期 DATE	2026.08

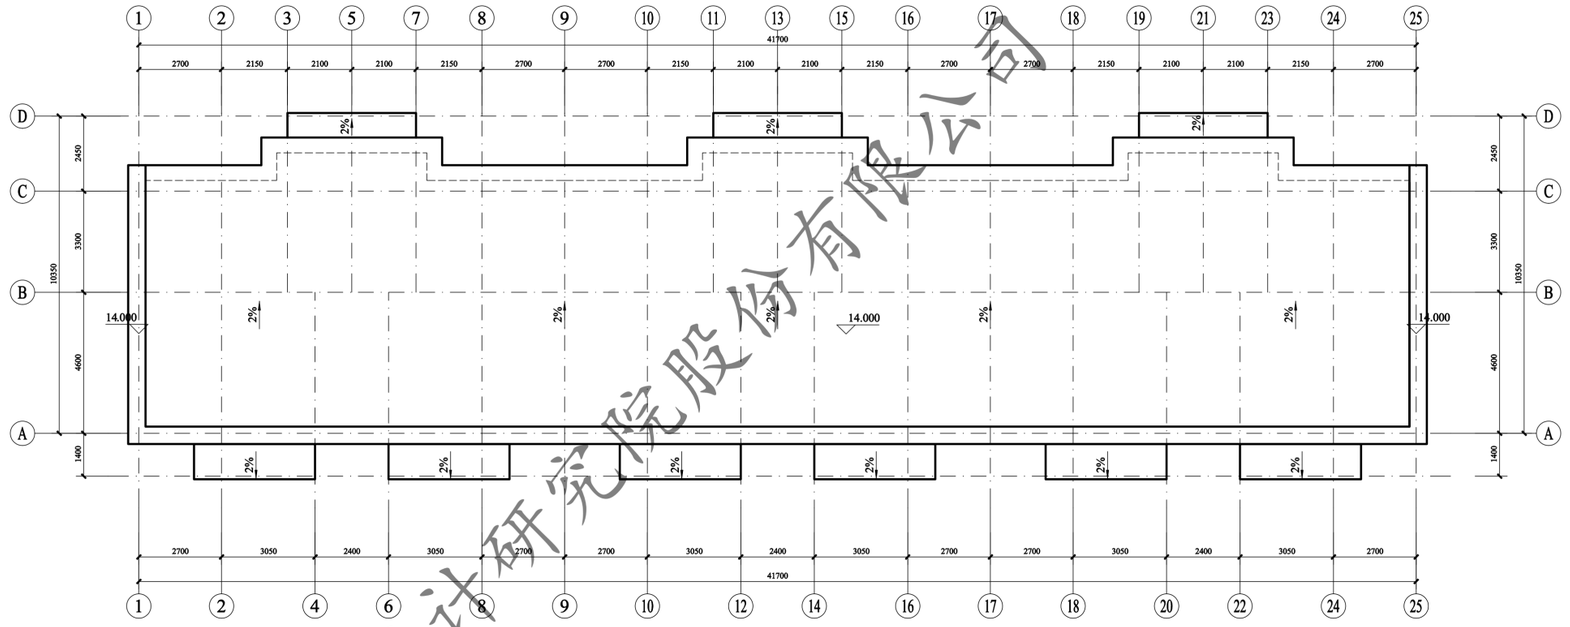

9# 屋顶层平面图 1:100

注：外墙外保温施工时，如有与原施工蓝图不一致处，需恢复同原施工蓝图一致。

此填充部分一层做100厚热固性改性聚苯板保温

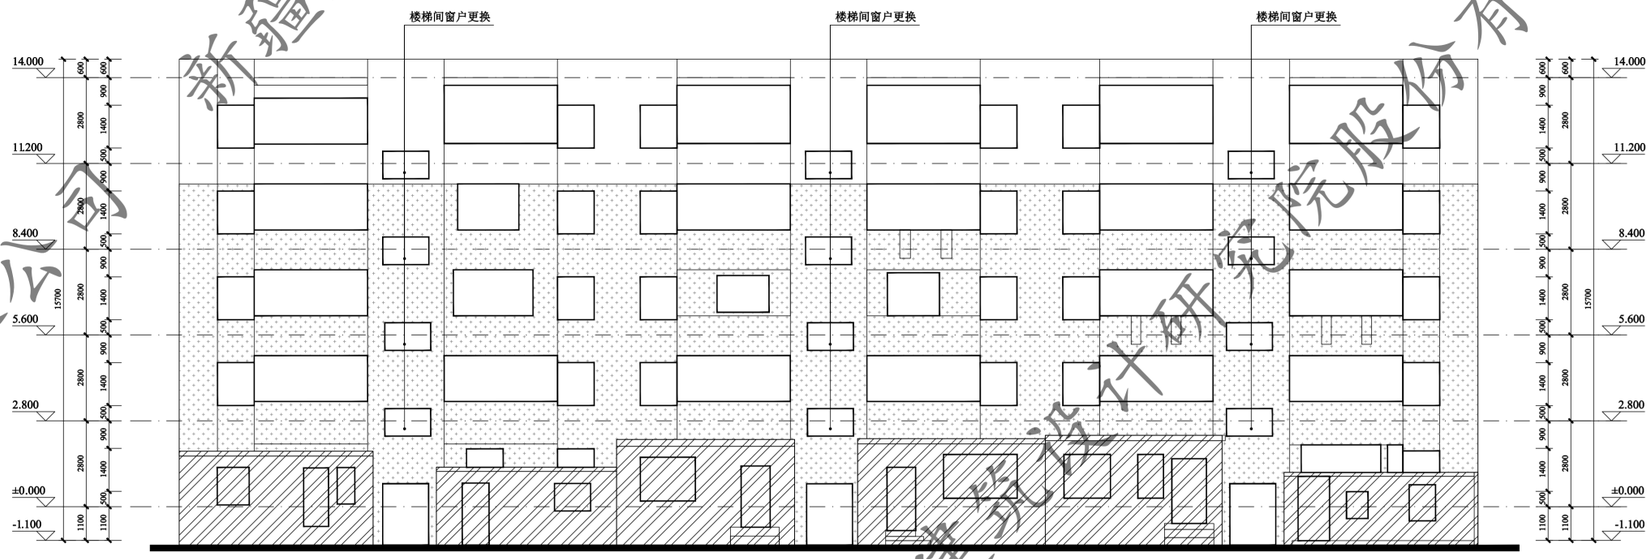

9#1~25轴立面图 1:100

注：外墙外保温施工时，如有与原施工蓝图不一致处，需恢复同原施工蓝图一致。

新疆建筑设计研究院股份有限公司
证书编号:A165001822
甲级：市政行业（给水工程、排水工程、热力工程、道路工程）；建筑行业（建筑工程）；风景园林工程设计专项。
有效期至2028年12月 工程设计文件专用章
新疆维吾尔自治区住房和城乡建设厅监制

XADI/QD-7.5.3.1-17 B/0

新疆建筑设计研究院股份有限公司
XINJIANG ARCHITECTURAL DESIGN INSTITUTE Co.,Ltd.

证书编号 CERTIFICATE NO. A165001822
证书级别 甲级 CERTIFICATED GRADE A

本图说明 NOTES ON DRAWING

图例：

此填充部分不在本次改造范围内

米白色涂料

浅粉色涂料

粉色涂料

深灰色涂料

注册师章 RE. ENGINEER SEAL

版本编号 EDITION NO.	第一版
设计阶段 DESIGN PHASE	初步设计
制图 DRAWN BY	
设计 DESIGNED BY	
专业负责 CHIEF	电话
校对 CHECKED BY	
审核 VERIFIED BY	
项目负责人 PROJECT MANAGER	电话
建设单位 CLIENT	新疆维吾尔自治区住房和建设局
项目名称 SUBITEM	克拉玛依市白碱滩区老旧小区改造项目（二期） 中兴路街道东片区老旧小区改造项目
图名 DRAWING TITLE	9#平面图
工程编号 PROJECT NO.	
档案编号 FILE NO.	
图纸编号 DRAWING NO.	滨湖花园-11
日期 DATE	2026.08

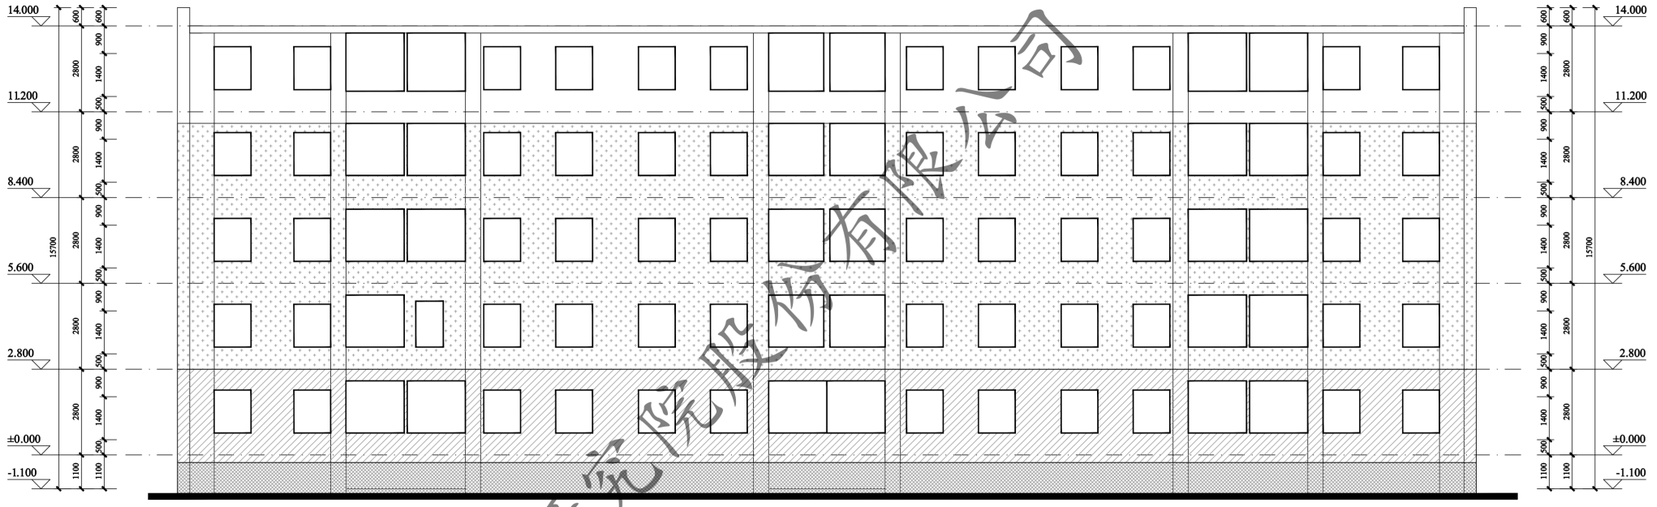

9#25~1轴立面图 1:100

注：外墙外保温施工时，如有与原施工蓝图不一致处，需恢复同原施工蓝图一致。

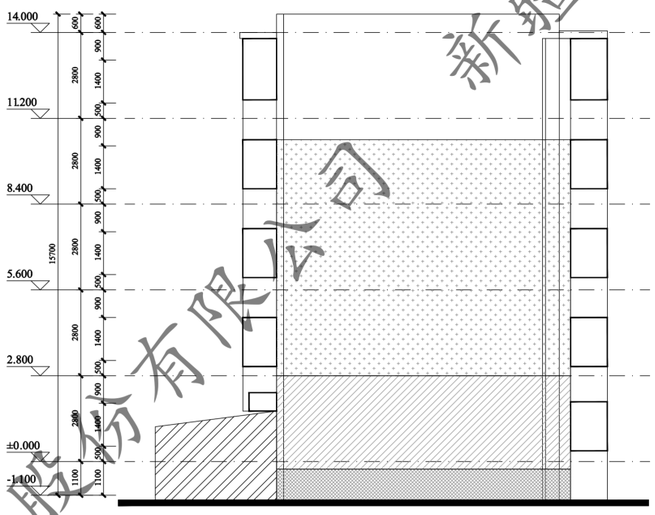

9#A~D轴立面图 1:100

注：外墙外保温施工时，如有与原施工蓝图不一致处，需恢复同原施工蓝图一致。

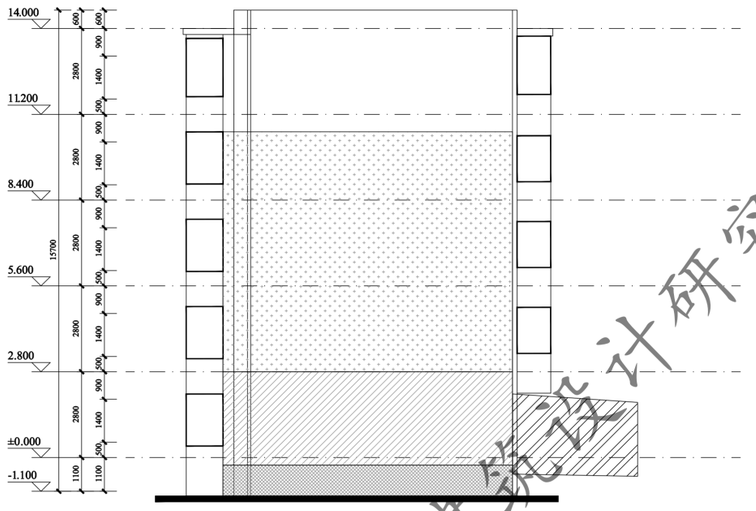

9#D~A轴立面图 1:100

注：外墙外保温施工时，如有与原施工蓝图不一致处，需恢复同原施工蓝图一致。

门窗表

类型	设计编号	洞口尺寸(mm)	数量			图集选用			备注
			1F	2~5F	合计	图集名称	页次	选用型号	
地上普通门	WM1521	1500X2100	3		3			钢制防寒防盗门	市售成品
地上普通窗	C1509	1500X900		12	12			塑钢75系列6腔3密封(4+14A+4+14A+5单银Low-E)	市售成品

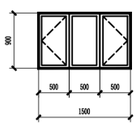

C1509 1:50

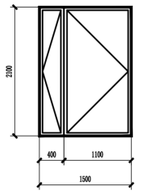

WM1521 1:50

新疆建筑设计研究院股份有限公司
证书编号:A165001822
甲级:市政行业（给水工程、排水工程、热力工程、道路工程）；建筑行业（建筑工程）；风景园林工程设计专项
有效期至2028年12月 工程设计文件专用章
新疆维吾尔自治区住房和城乡建设厅监制

XADI/QD-7.5.3.1-17 B/0

新疆建筑设计研究院股份有限公司
XINJIANG ARCHITECTURAL DESIGN INSTITUTE Co.,Ltd.

证书编号 CERTIFICATE NO. A165001822
证书级别 甲级 CERTIFICATED GRADE A

本图说明 NOTES ON DRAWING

图例：

- 此填充部分不在本次改造范围内
- 米白色涂料
- 浅粉色涂料
- 粉色涂料
- 深灰色涂料

注册师章 RE. ENGINEER SEAL

版本编号 EDITION NO.	第一版
设计阶段 DESIGN PHASE	初步设计
制图 DRAWN BY	
设计 DESIGNED BY	
专业负责 CHIEF	
校对 CHECKED BY	
审核 VERIFIED BY	
审定 APPROVED BY	
项目负责人 PROJECT MANAGER	
建设单位 CLIENT	新疆维吾尔自治区住房和建设局
项目名称 PROJECT	克拉玛依市白碱滩区老旧小区改造项目（二期）
子项名称 SUBITEM	中兴路街道东片区老旧小区改造项目
图名 DRAWING TITLE	9#平面图
工程编号 PROJECT NO.	
档案编号 FILE NO.	
图纸编号 DRAWING NO.	滨湖花园-12
日期 DATE	2026.08

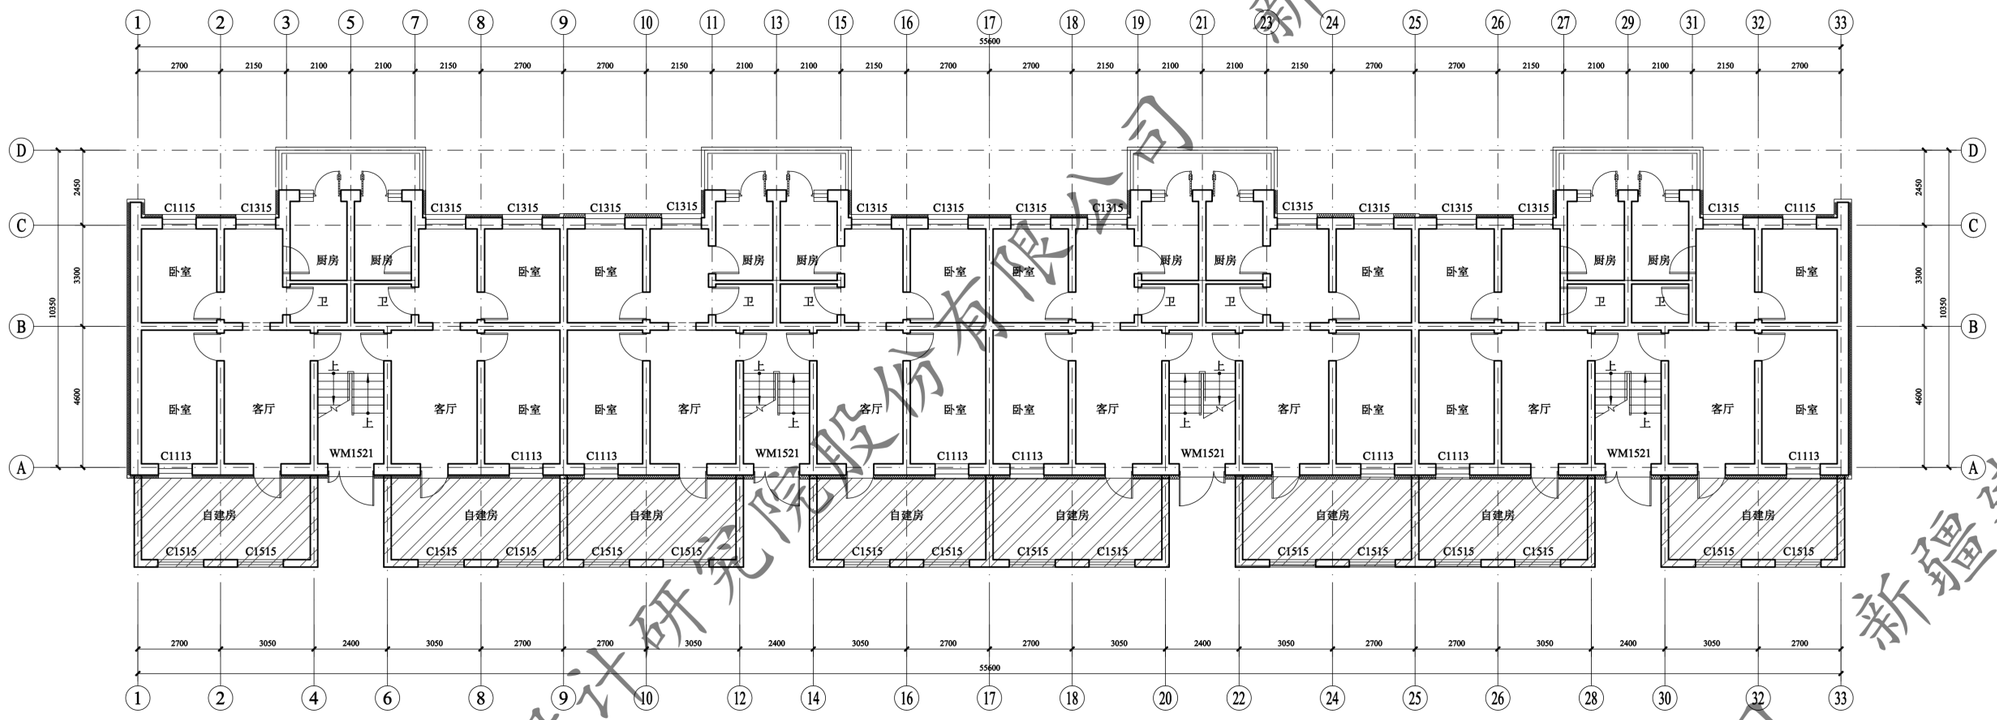

10#一层平面图 1:100

注：外墙外保温施工时，如有与原施工蓝图不一致处，需恢复同原施工蓝图一致。

此填充部分一层做100厚热固性改性聚苯板保温

总建筑面积：2507.80㎡

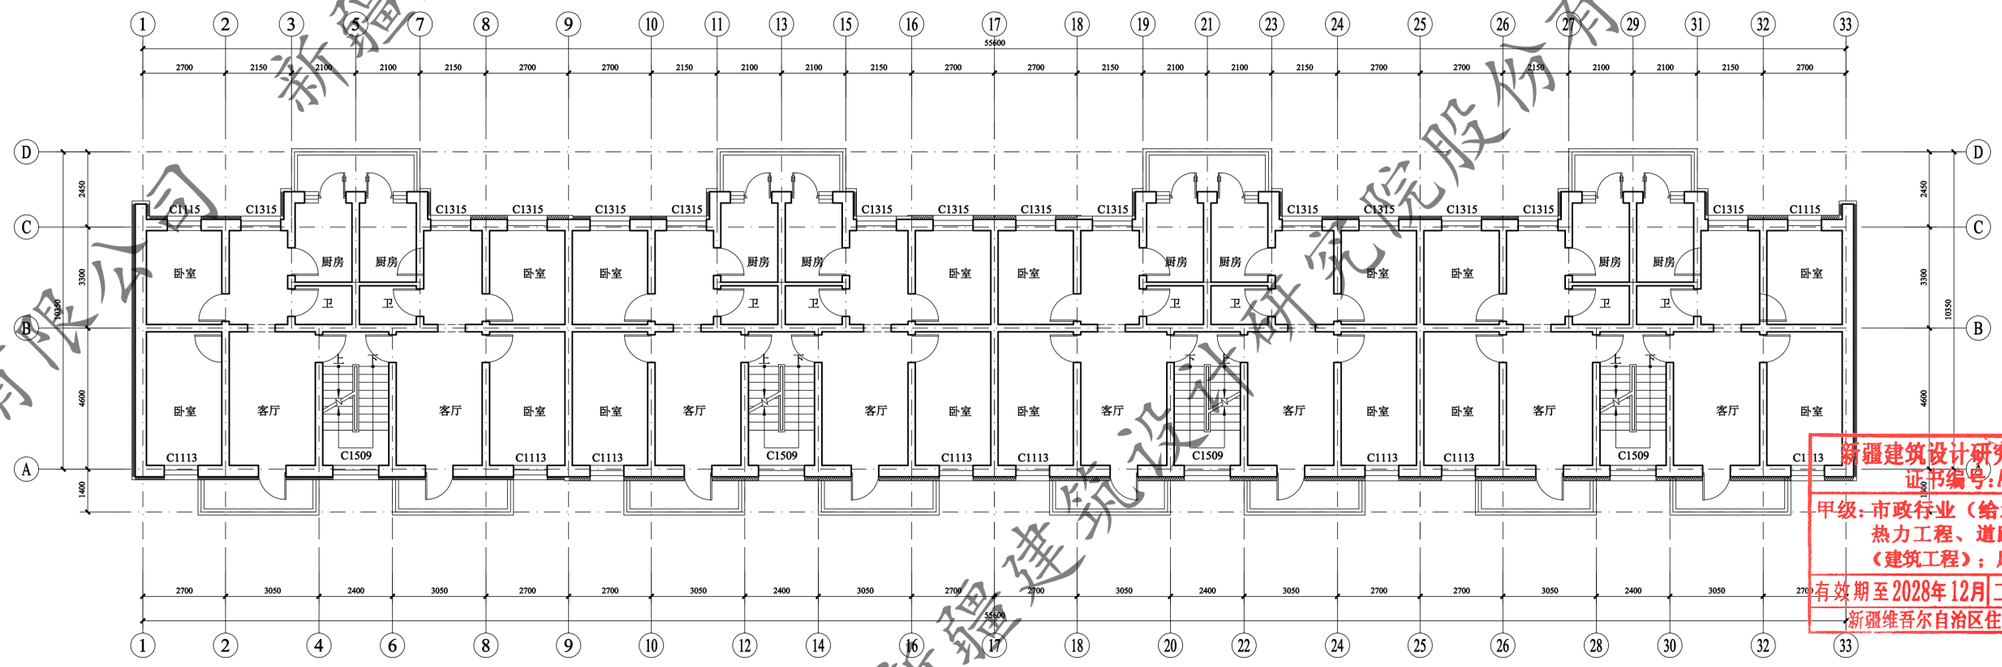

10# 标准层平面图 1:100

注：外墙外保温施工时，如有与原施工蓝图不一致处，需恢复同原施工蓝图一致。

此填充部分一层做100厚热固性改性聚苯板保温

新疆建筑设计研究院股份有限公司
证书编号:A165001822
甲级：市政行业（给水工程、排水工程、热力工程、道路工程）；建筑行业（建筑工程）；风景园林工程设计专项
有效期至2028年12月 工程设计文件专用章
新疆维吾尔自治区住房和城乡建设厅监制

XADI/QD-7.5.3.1-17 B/0

新疆建筑设计研究院股份有限公司
XINJIANG ARCHITECTURAL DESIGN INSTITUTE Co.,Ltd.

证书编号 CERTIFICATE NO. A165001822
证书级别 甲级 CERTIFICATE GRADE A

本图说明 NOTES ON DRAWING

注册师章 RE.ENGINEER SEAL

版本编号 EDITION NO.	第一版
设计阶段 DESIGN PHASE	初步设计
制图 DRAWN BY	
设计 DESIGNED BY	
专业负责 CHIEF	
电话	
校对 CHECKED BY	
审核 VERIFIED BY	
审定 APPROVED BY	
项目负责人	
电话	
建设单位 CLIENT	巴楚县白碱滩区住房和建设局
项目名称 PROJECT TITLE	克拉玛依市白碱滩区老旧小区改造项目（二期）
子项名称 SUBITEM	中兴路街道东片区老旧小区改造项目
图名 DRAWING TITLE	10#平面图
工程编号 PROJECT NO.	
档案编号 FILE NO.	
图纸编号 DRAWING NO.	滨湖花园-13
日期 DATE	2026.08

新疆建筑设计研究院股份有限公司

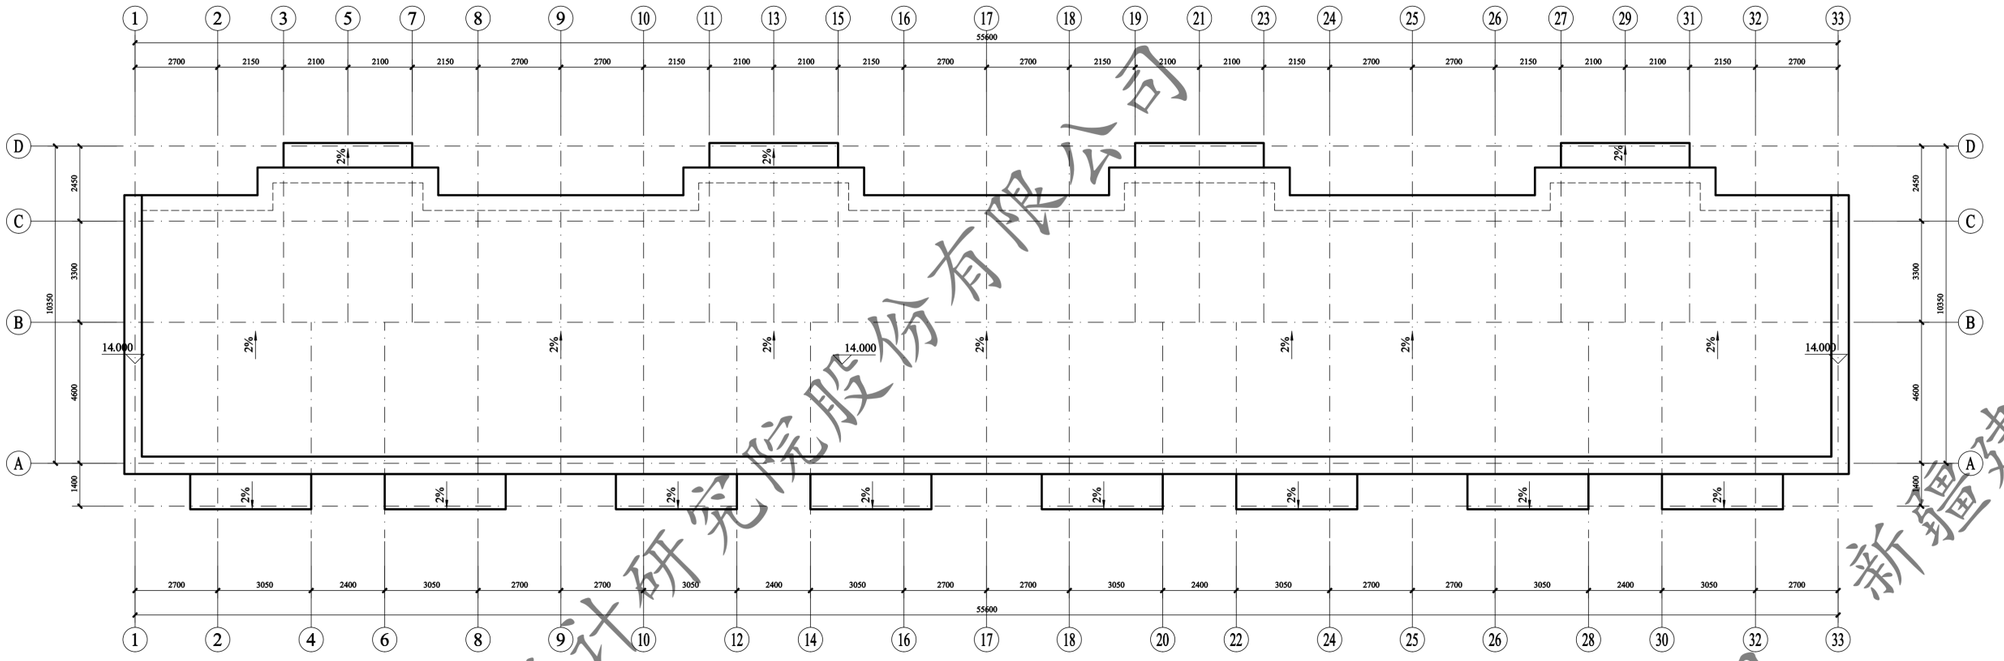

10# 屋顶层平面图 1:100

注：外墙外保温施工时，如有与原施工蓝图不一致处，需恢复同原施工蓝图一致。

此填充部分一层做100厚热固性改性聚苯板保温

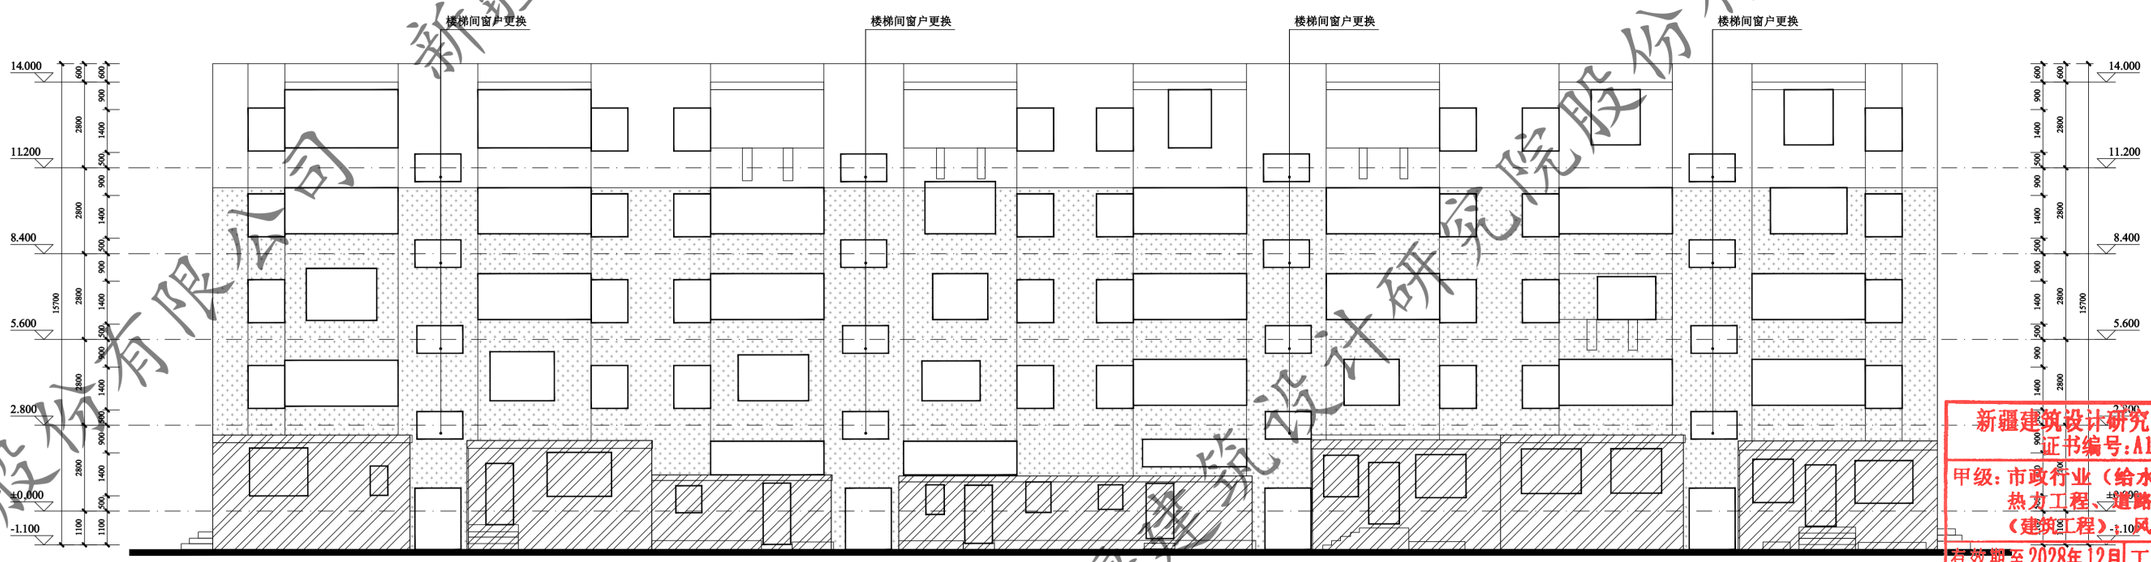

10#1~33轴立面图 1:100

注：外墙外保温施工时，如有与原施工蓝图不一致处，需恢复同原施工蓝图一致。

XADI/QD-7.5.3.1-17 B/0

新疆建筑设计研究院股份有限公司
XINJIANG ARCHITECTURAL DESIGN INSTITUTE Co.,Ltd.

证书编号 CERTIFICATE NO. A165001822
证书级别 甲级 CERTIFICATED GRADE A

本图说明 NOTES ON DRAWING

图例：
- 此填充部分不在本次改造范围内
- 米白色涂料
- 浅粉色涂料
- 粉色涂料
- 深灰色涂料

注册师章 RE. ENGINEER SEAL

版本编号 EDITION NO.	第一版
设计阶段 DESIGN PHASE	初步设计
制图 DRAWN BY	
设计 DESIGNED BY	
专业负责 CHIEF	电话
校对 CHECKED BY	
审核 VERIFIED BY	
审定 APPROVED BY	
项目负责人 SHIELD DESIGN MANAGER	电话
建设单位 CLIENT	白碱滩区住房和建设局
项目名称 PROJECT	克拉玛依市白碱滩区老旧小区改造项目（二期）
工程名称 SUBITEM	中兴路街道东片区老旧小区改造项目
图名 DRAWING TITLE	10#平面图
工程编号 PROJECT NO.	
档案编号 FILE NO.	
图纸编号 DRAWING NO.	滨湖花园-14
日期 DATE	2026.08

新疆建筑设计研究院股份有限公司
证书编号:A165001822
甲级：市政行业（给水工程、排水工程、热力工程、道路工程）；建筑行业（建筑工程）、风景园林工程设计专项
有效期至2028年12月 工程设计文件专用章
新疆维吾尔自治区住房和城乡建设厅监制

新疆建筑设计研究院股份有限公司

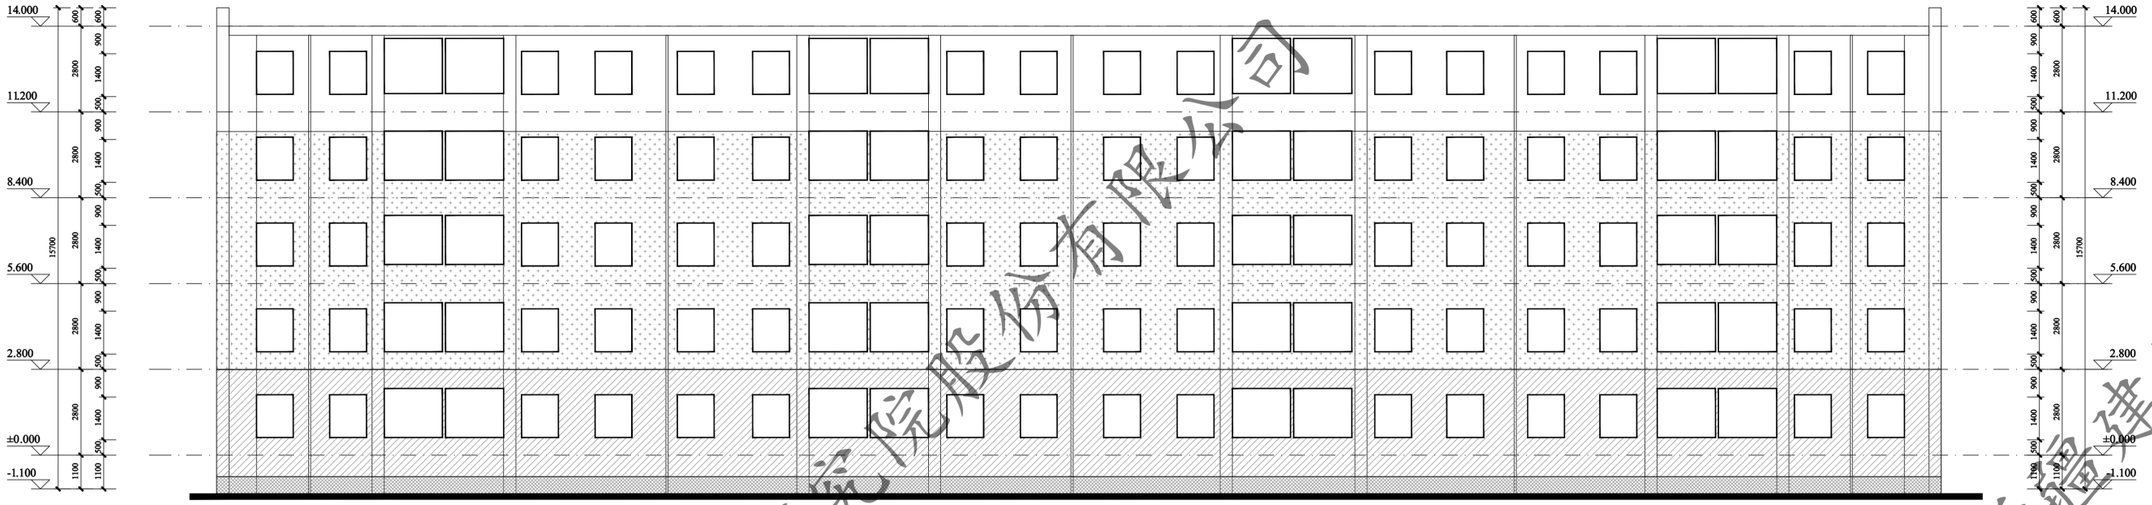

10#33~1轴立面图 1:100

注：外墙外保温施工时，如有与原施工蓝图不一致处，需恢复同原施工蓝图一致。

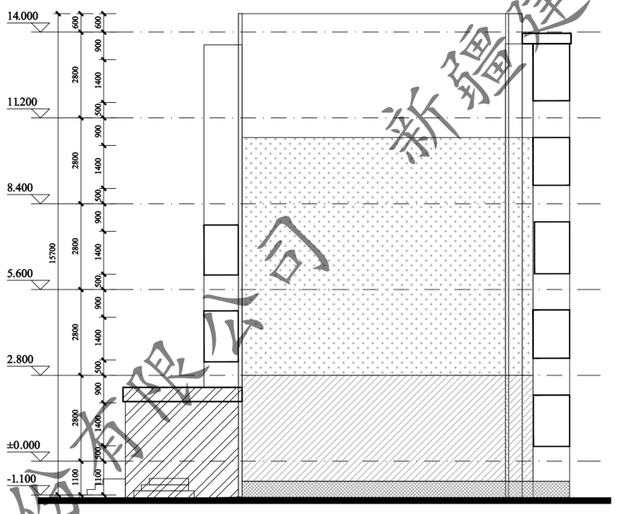

10#A~D轴立面图 1:100

注：外墙外保温施工时，如有与原施工蓝图不一致处，需恢复同原施工蓝图一致。

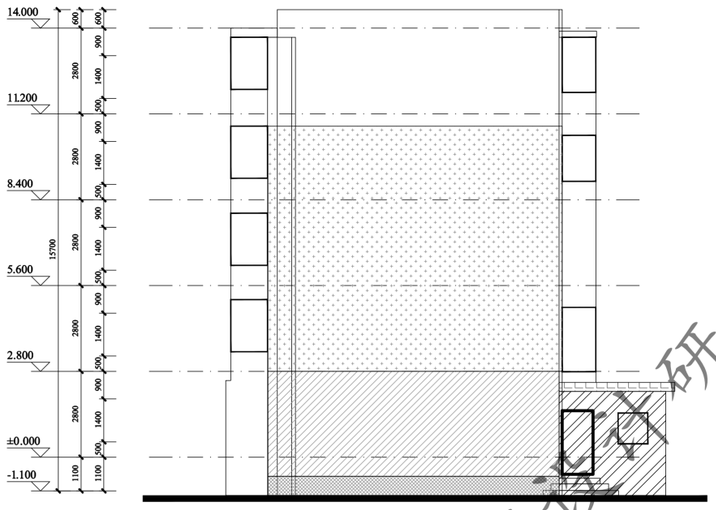

10#D~A轴立面图 1:100

注：外墙外保温施工时，如有与原施工蓝图不一致处，需恢复同原施工蓝图一致。

门窗表

类型	设计编号	洞口尺寸(mm)	数量			图集选用			备注
			1F	2~5F	合计	图集名称	页次	选用型号	
地上普通门	WM1521	1500X2100	4		4			钢制防寒防盗门	市售成品
地上普通窗	C1509	1500X900		16	16			塑钢75系列6腔3密封(4+14A+4+14A+5单银Low-E)	市售成品

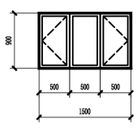

C1509 1:50

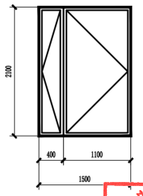

WM1521 1:50

新疆建筑设计研究院股份有限公司
证书编号:A165001822
甲级:市政行业（给水工程、排水工程、热力工程、道路工程）；建筑行业（建筑工程）；风景园林工程设计专项
有效期至2028年12月 工程设计文件专用章
新疆维吾尔自治区住房和城乡建设厅监制

XADI/QD-7.5.3.1-17 B/0

新疆建筑设计研究院股份有限公司
XINJIANG ARCHITECTURAL DESIGN INSTITUTE Co.,Ltd.

证书编号 CERTIFICATE NO. A165001822
证书级别 甲级 CERTIFICATE GRADE A

本图说明 NOTES ON DRAWING

图例：
- 此填充部分不在本次改造范围内
- 米白色涂料
- 浅粉色涂料
- 粉色涂料
- 深灰色涂料

注册师章 RE. ENGINEER SEAL

版本编号 EDITION NO.	第一版
设计阶段 DESIGN PHASE	初步设计
制图 DRAWN BY	
设计 DESIGNED BY	
专业负责 CHIEF	
校对 CHECKED BY	
审核 VERIFIED BY	
审定 APPROVED BY	
项目负责人 PROJECT MANAGER	
建设单位 CLIENT	乌鲁木齐市水磨沟区住房和建设局
项目名称 PROJECT NAME	乌鲁木齐市水磨沟区老旧小区改造项目（二期）
子项名称 SUBITEM	中兴路街道东片区老旧小区改造项目
图名 DRAWING TITLE	10#立面图
工程编号 PROJECT NO.	
档案编号 FILE NO.	
图纸编号 DRAWING NO.	滨湖花园-15
日期 DATE	2026.08

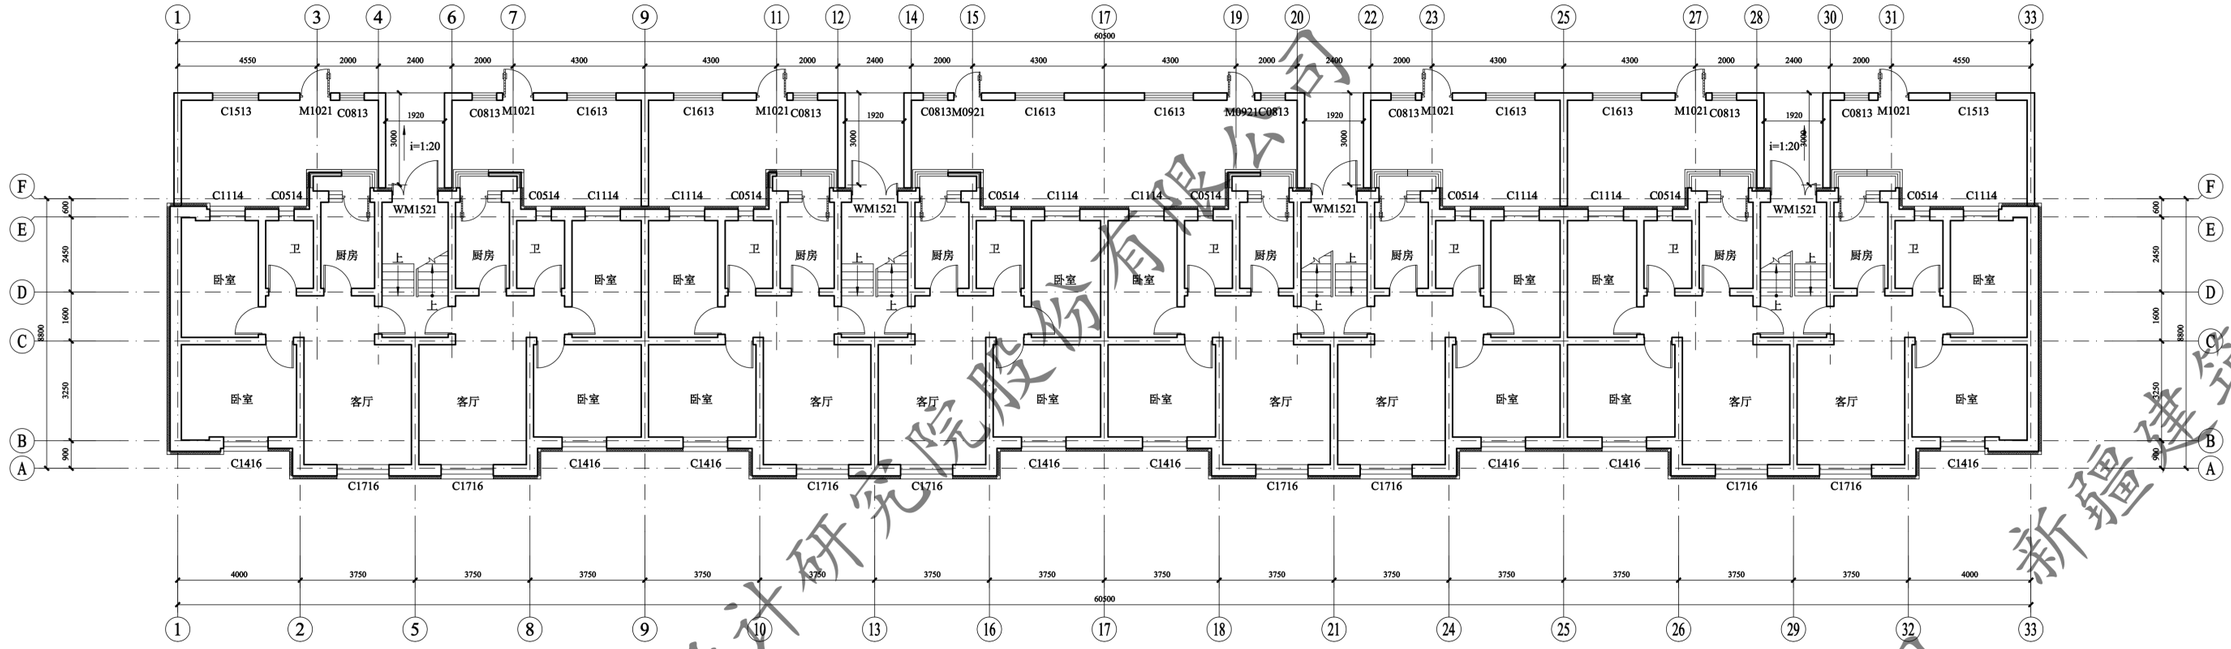

4#/7#一层平面图 1:100

注：外墙外保温施工时，如有与原施工蓝图不一致处，需恢复同原施工蓝图一致。

此填充部分一层做100厚热固性改性聚苯板保温

总建筑面积：2507.80㎡

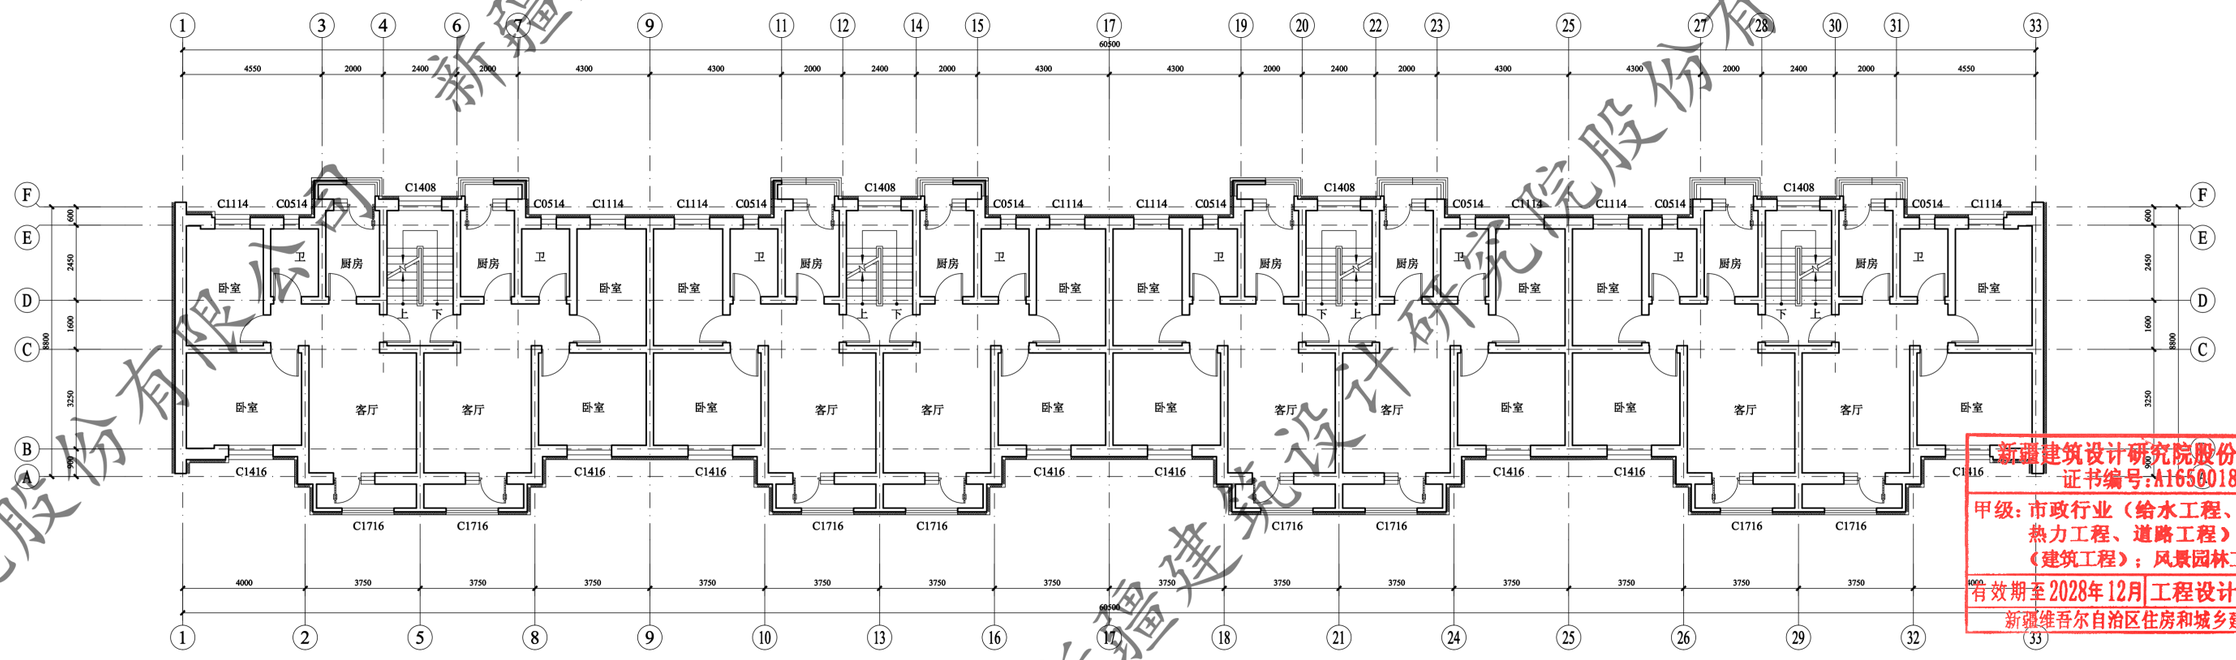

4#/7#一层平面图 1:100

注：外墙外保温施工时，如有与原施工蓝图不一致处，需恢复同原施工蓝图一致。

此填充部分一层做100厚热固性改性聚苯板保温

XADI/QD-7.5.3.1-17 B/0

新疆建筑设计研究院股份有限公司
XINJIANG ARCHITECTURAL DESIGN INSTITUTE Co.,Ltd.

证书编号 CERTIFICATE NO. A165001822
证书级别 甲级 CERTIFICATE GRADE A

本图说明 NOTES ON DRAWING

居民户内区域非本次改造范围，平面图仅为示意。

注册师章 RE. ENGINEER SEAL

版本编号 EDITION NO.	第一版
设计阶段 DESIGN PHASE	初步设计
制图 DRAWN BY	
设计 DESIGNED BY	
专业负责 CHIEF	
校对 CHECKED BY	
审核 VERIFIED BY	
审定 APPROVED BY	
项目负责人 PROJECT DIRECTOR MANAGER	
建设单位 CLIENT	新疆维吾尔自治区住房和建设局
项目名称 PROJECT 克拉玛依市白碱滩区老旧小区改造项目（二期）	
子项名称 SUBITEM	中兴路街道东片区老旧小区改造项目
图名 DRAWING TITLE	5#/11#平面图
工程编号 PROJECT NO.	
档案编号 FILE NO.	
图纸编号 DRAWING NO.	滨湖花园-16
日期 DATE	2026.08

新疆建筑设计研究院股份有限公司
证书编号:A165001822
甲级：市政行业（给水工程、排水工程、热力工程、道路工程）；建筑行业（建筑工程）；风景园林工程设计专项
有效期至2028年12月 工程设计文件专用章
新疆维吾尔自治区住房和城乡建设厅监制

新疆建筑设计研究院股份有限公司

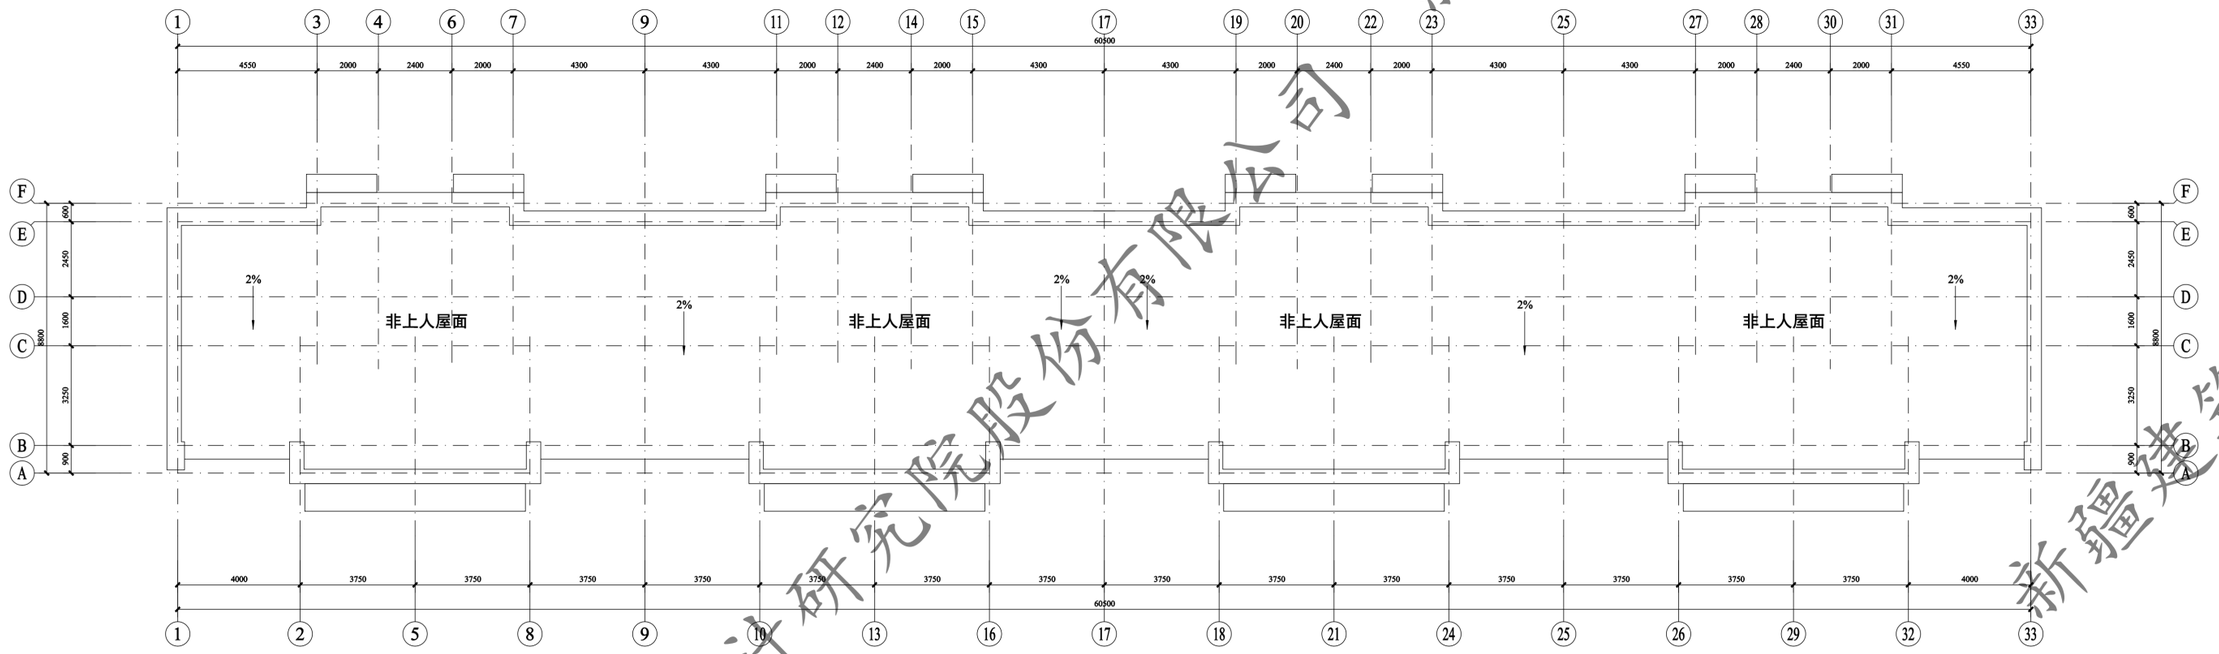

4#/7#屋顶层平面图 1:100

注：外墙外保温施工时，如有与原施工蓝图不一致处，需恢复同原施工蓝图一致。

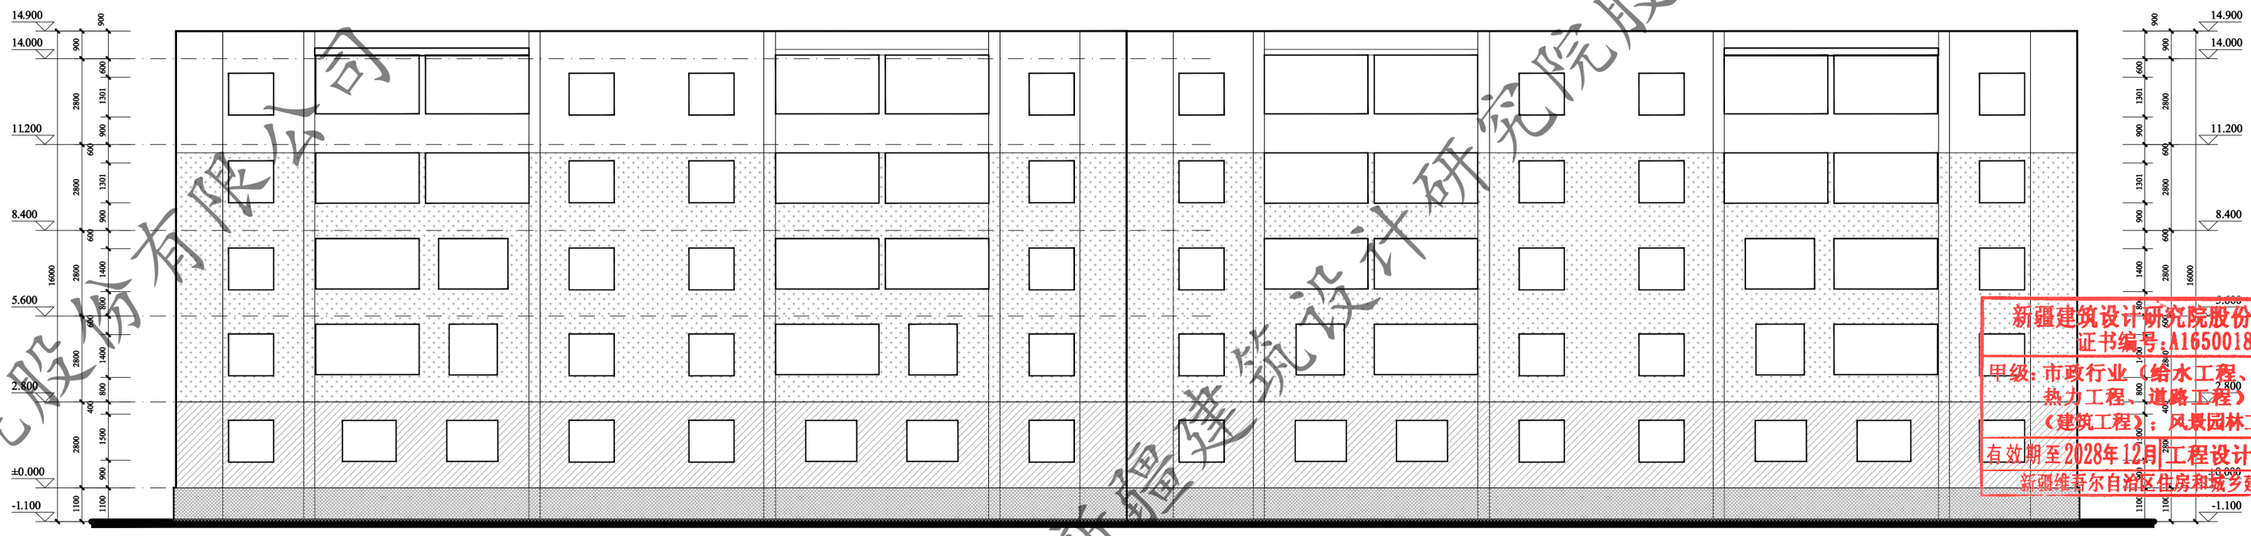

4#/7# 1-33轴立面图 1:100

XADI/QD-7.5.3.1-17 B/0

新疆建筑设计研究院股份有限公司
XINJIANG ARCHITECTURAL DESIGN INSTITUTE Co.,Ltd.

证书编号 CERTIFICATE NO. A165001822
证书级别 甲级 CERTIFICATED GRADE A

本图说明 NOTES ON DRAWING

注册师章 RE. ENGINEER SEAL

新疆建筑设计研究院股份有限公司
证书编号：A165001822
甲级：市政行业（给水工程、排水工程、热力工程、道路工程）；建筑行业（建筑工程）；风景园林工程设计专项；
有效期至2028年12月 工程设计文件专用章
新疆维吾尔自治区住房和城乡建设厅监制

版本编号 EDITION NO.	第一版
设计阶段 DESIGN PHASE	初步设计
制图 DRAWN BY	
设计 DESIGNED BY	
专业负责 CHIEF	
校对 CHECKED BY	
审核 VERIFIED BY	
审定 APPROVED BY	
项目负责人 PROJECT MANAGER	
建设单位 CLIENT	喀什地区行业碱滩区住房和建设局
项目名称 PROJECT NAME	克拉玛依市白碱滩区老旧小区改造项目（二期）
子项名称 SUBITEM	中兴路街道东片区老旧小区改造项目
图名 DRAWING TITLE	5#/11#平面图
工程编号 PROJECT NO.	
档案编号 FILE NO.	
图纸编号 DRAWING NO.	滨湖花园-17
日期 DATE	2026.08

新疆建筑设计研究院股份有限公司

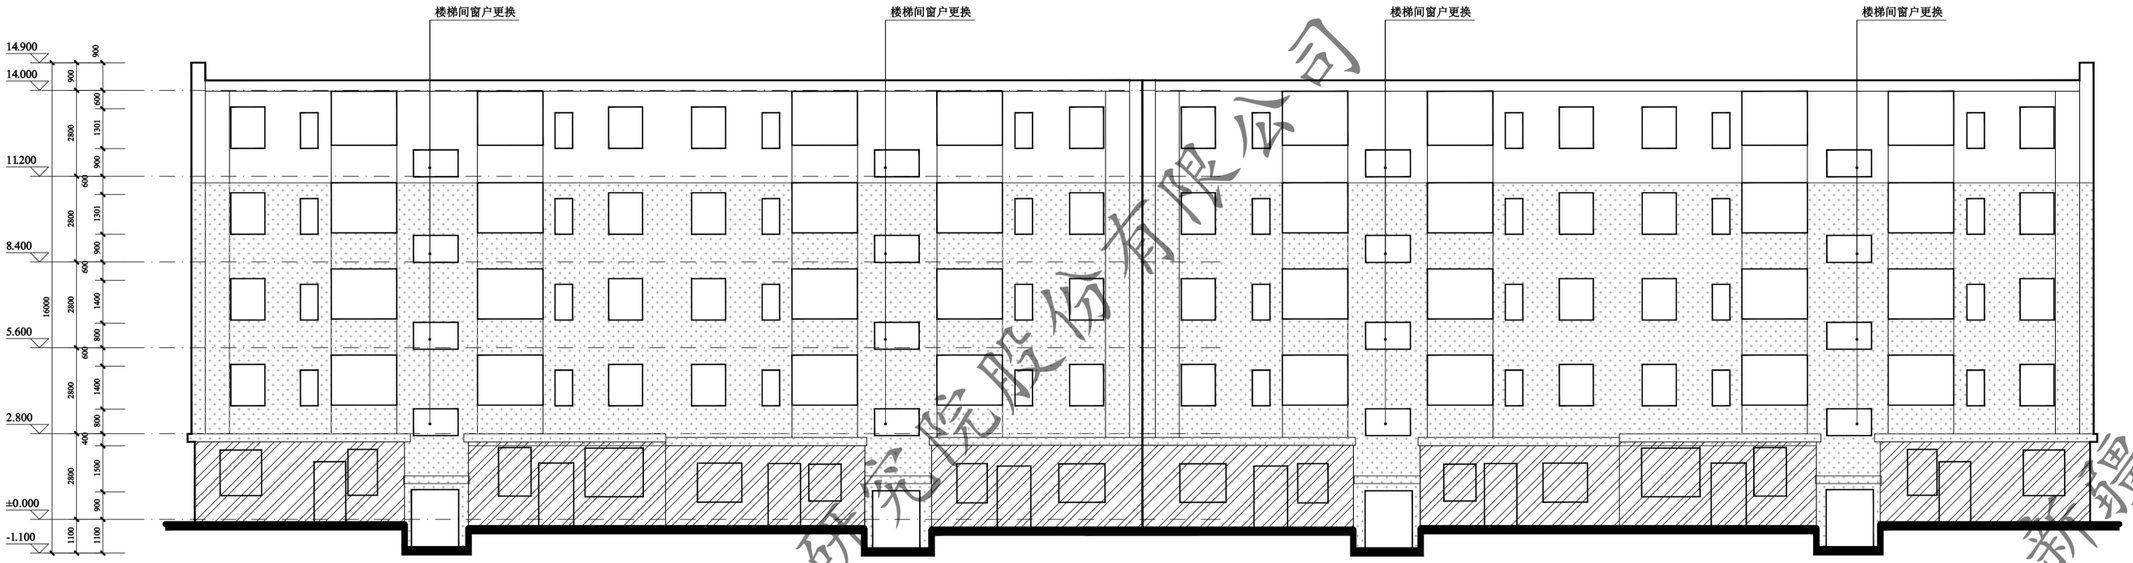

4#/7# 33-1轴立面图 1:100

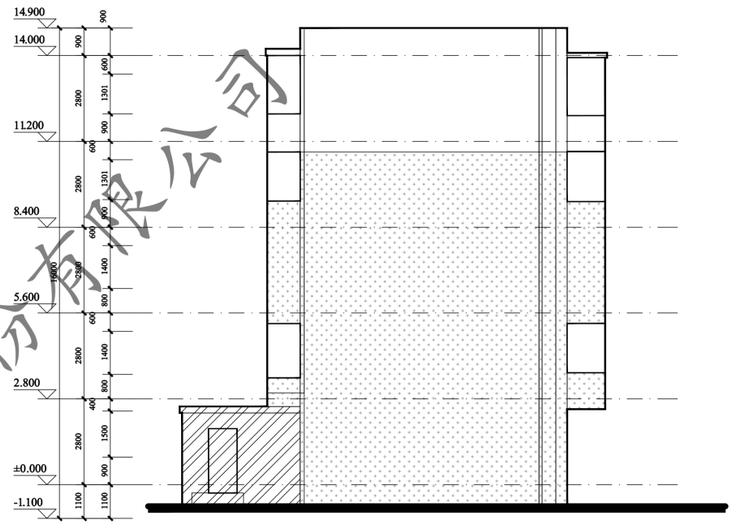

4#/7# F-A轴立面图 1:100

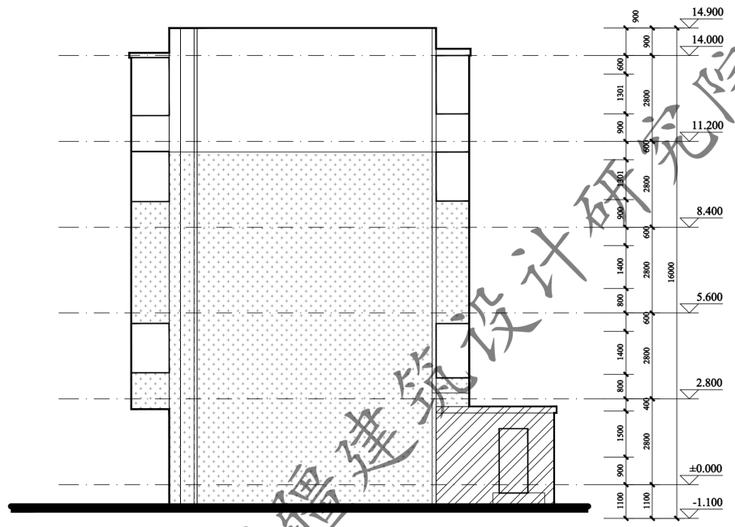

4#/7# A-F轴立面图 1:100

门窗表									
类型	设计编号	洞口尺寸(mm)	数量			图集选用			备注
			1F	2~5F	合计	图集名称	页次	选用型号	
地上普通门	WM1521	1500X2100	4		4			钢制防寒防盗门	市售成品
地上普通窗	C1509	1500X900		16	16			塑钢75系列6腔3密封 (4+14A+4+14A+5单银LoW-E)	市售成品

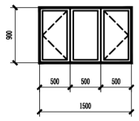

C1509 1:50

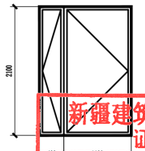

WM1521 1:50

新疆建筑设计研究院股份有限公司
证书编号:A165001822
甲级:市政行业（给水工程、排水工程、热力工程、道路工程）；建筑行业（建筑工程）；风景园林工程设计专项
有效期至2028年12月 工程设计文件专用章
新疆维吾尔自治区住房和城乡建设厅监制

XADI/QD-7.5.3.1-17 B/0

新疆建筑设计研究院股份有限公司
XINJIANG ARCHITECTURAL DESIGN INSTITUTE Co.,Ltd.

证书编号 CERTIFICATE NO. A165001822
证书级别 甲级 CERTIFICATED GRADE A

本图说明 NOTES ON DRAWING

注册师章 RE.ENGINEER SEAL

版本编号 EDITION NO.	第一版
设计阶段 DESIGN PHASE	初步设计
制图 DRAWN BY	
设计 DESIGNED BY	
专业负责 CHIEF	电话
校对 CHECKED BY	
审核 VERIFIED BY	
审定 APPROVED BY	
项目负责人 PROJECT MANAGER	电话
建设单位 CLIENT	白碱滩区住房和建设局
项目名称 PROJECT	克拉玛依市白碱滩区老旧小区改造项目（二期）
项目名称 SUBITEM	中兴路街道东片区老旧小区改造项目
图名 DRAWING TITLE	5#/11#平面图
工程编号 PROJECT NO.	
档案编号 FILE NO.	
图纸编号 DRAWING NO.	滨湖花园-18
日期 DATE	2026.08

新疆建筑设计研究院股份有限公司

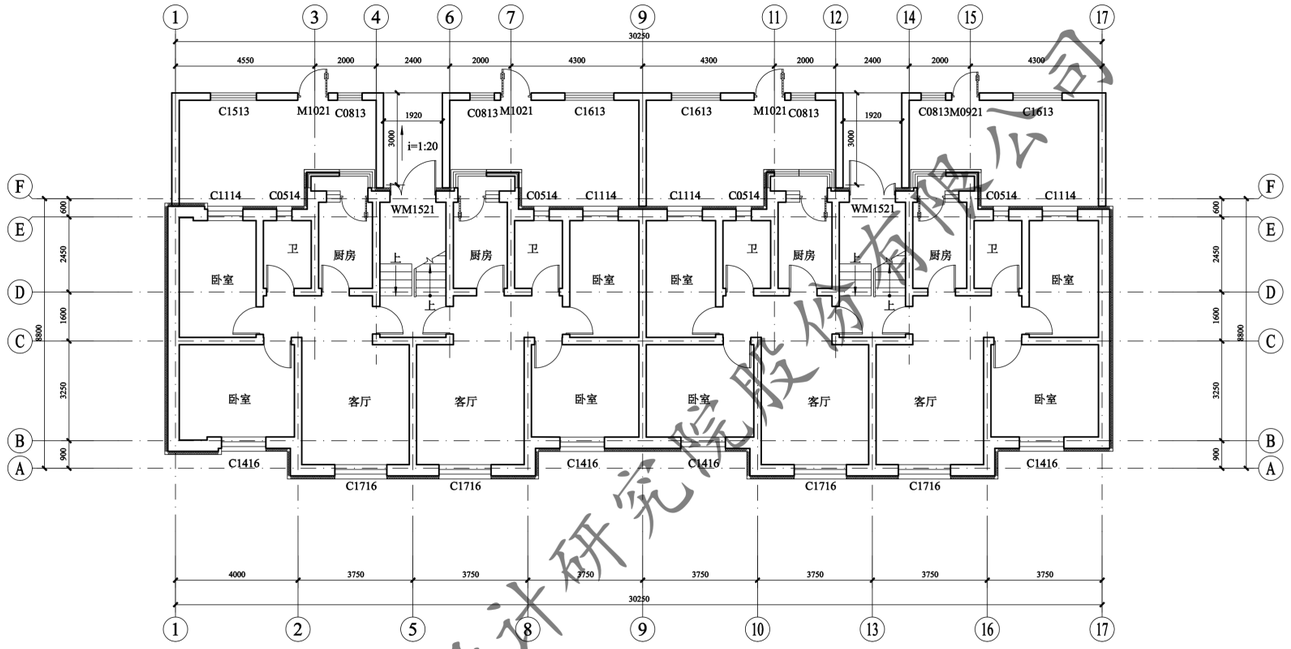

5#/11#一层平面图 1:100

注：外墙外保温施工时，如有与原施工蓝图不一致处，需恢复同原施工蓝图一致。

此填充部分一层做100厚热固性改性聚苯板保温

总建筑面积：1448.50㎡

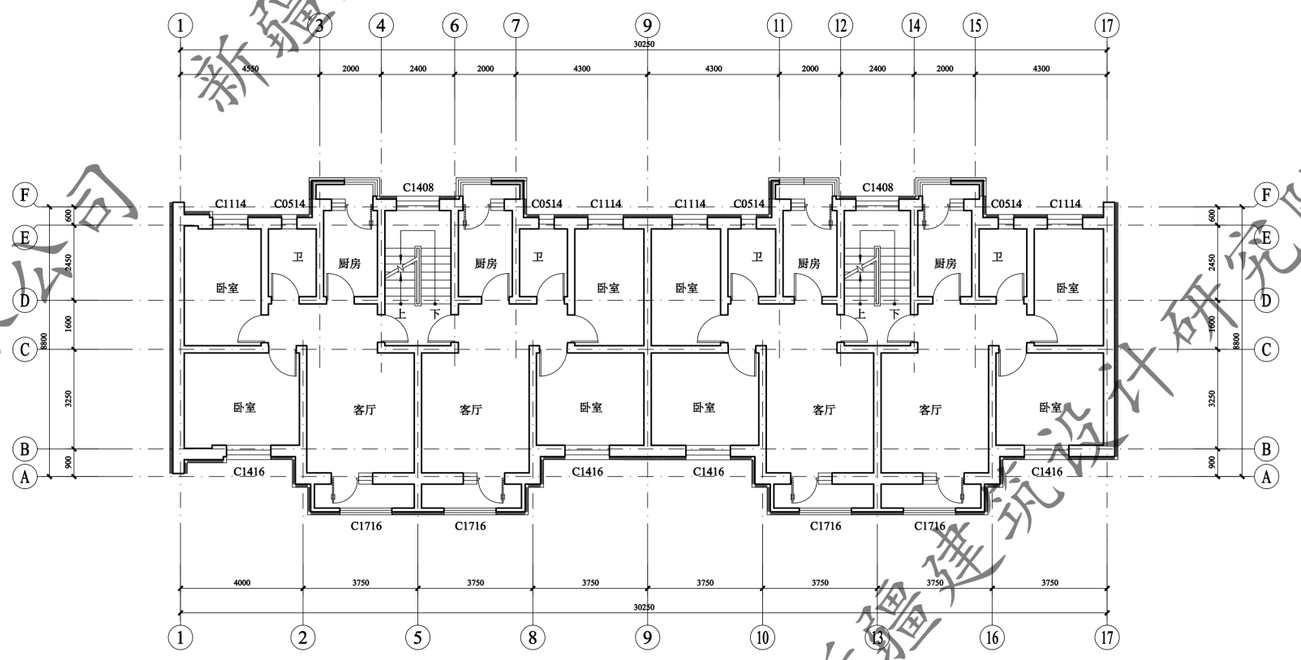

5#/11#一层平面图 1:100

注：外墙外保温施工时，如有与原施工蓝图不一致处，需恢复同原施工蓝图一致。

此填充部分一层做100厚热固性改性聚苯板保温

新疆建筑设计研究院股份有限公司
证书编号:A165001822
甲级：市政行业（给水工程、排水工程、热力工程、道路工程）；建筑行业（建筑工程）；风景园林工程设计专项
有效期至2028年12月 工程设计文件专用章
新疆维吾尔自治区住房和城乡建设厅监制

XADI/QD-7.5.3.1-17 B/0

新疆建筑设计研究院股份有限公司
XINJIANG ARCHITECTURAL DESIGN INSTITUTE Co.,Ltd.

证书编号 CERTIFICATE NO. A165001822
证书级别 甲级 CERTIFICATE GRADE A

本图说明 NOTES ON DRAWING

居民户内区域非本次改造范围，平面图仅为示意。

注册师章 RE. ENGINEER SEAL

版本编号 EDITION NO.	第一版
设计阶段 DESIGN PHASE	初步设计
制图 DRAWN BY	
设计 DESIGNED BY	
专业负责 CHIEF	电话
校对 CHECKED BY	
审核 VERIFIED BY	
审定 APPROVED BY	
项目负责人 PROJECT MANAGER	电话
建设单位 CLIENT	喀什地区行业喀什区住房和建设局
项目名称 PROJECT	克拉玛依市白碱滩区老旧小区改造项目（二期）
子项名称 SUBITEM	中兴路街道东片区老旧小区改造项目
图名 DRAWING TITLE	5#/11#平面图
工程编号 PROJECT NO.	
档案编号 FILE NO.	
图纸编号 DRAWING NO.	滨湖花园-19
日期 DATE	2026.08

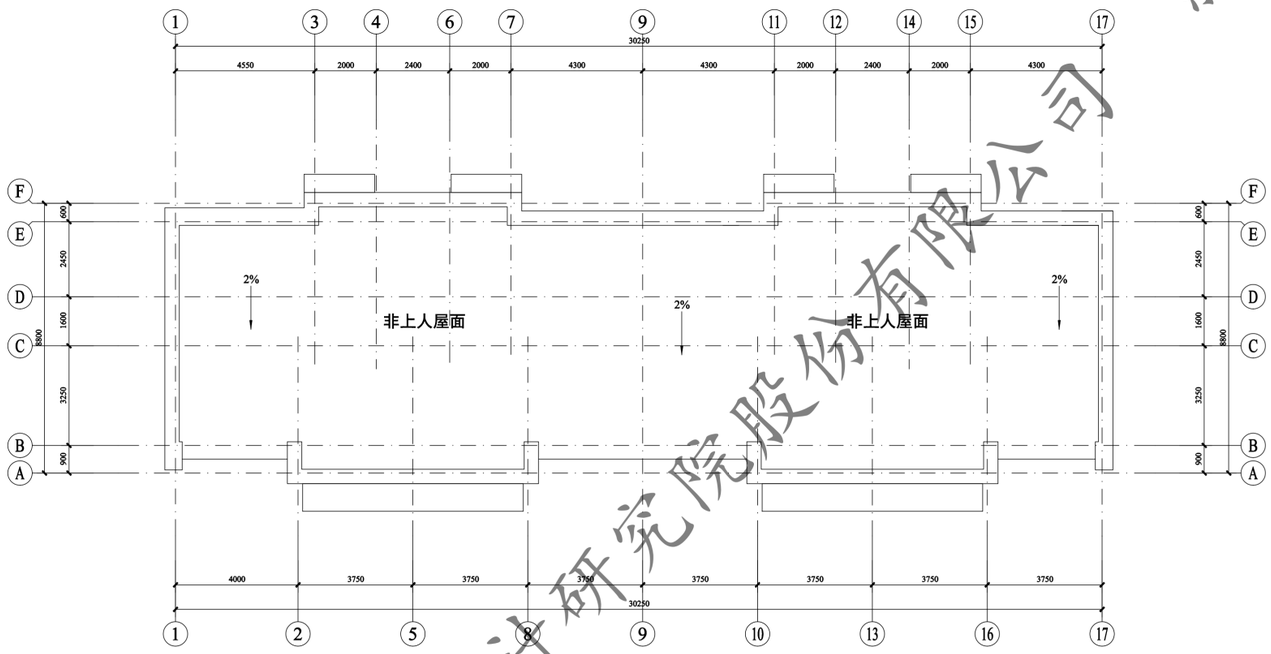

5#/11#屋顶层平面图 1:100

注：外墙外保温施工时，如有与原施工蓝图不一致处，需恢复同原施工蓝图一致。

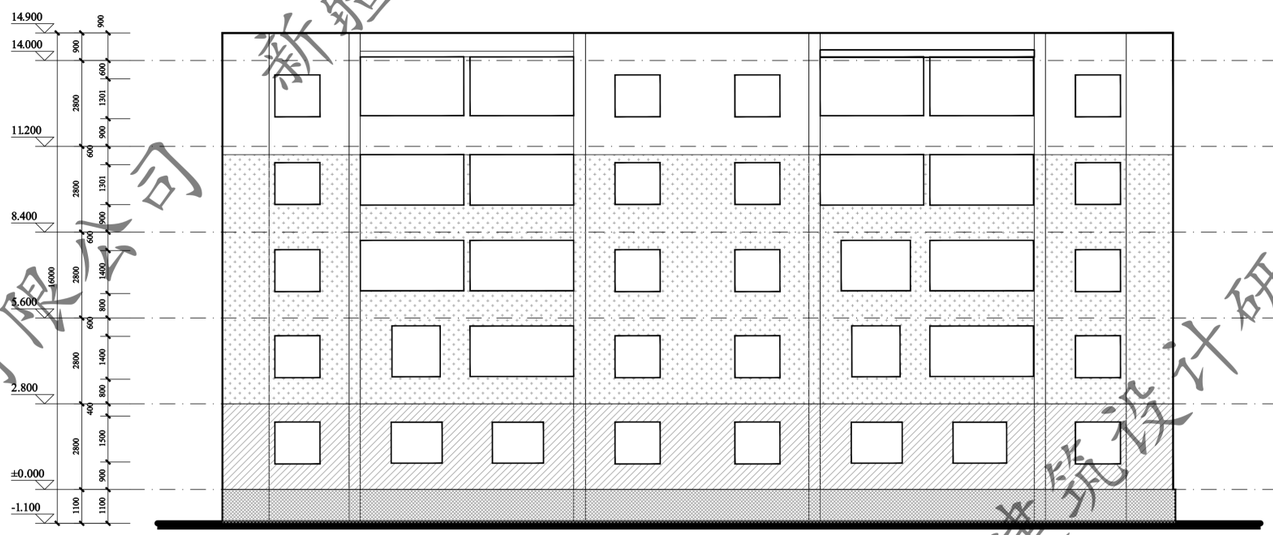

5#/11# 1-17轴立面图 1:100

新疆建筑设计研究院股份有限公司
证书编号:A165001822
甲级：市政行业（给水工程、排水工程、热力工程、道路工程）；建筑行业（建筑工程）；风景园林工程设计专项
有效期至2028年12月 工程设计文件专用章
新疆维吾尔自治区住房和城乡建设厅监制

XADI/QD-7.5.3.1-17 B/0

新疆建筑设计研究院股份有限公司
XINJIANG ARCHITECTURAL DESIGN INSTITUTE Co.,Ltd.

证书编号 CERTIFICATE NO. A165001822
证书级别 甲级 CERTIFICATED GRADE A

本图说明 NOTES ON DRAWING

注册师章 RE. ENGINEER SEAL

版本编号 EDITION NO.	第一版
设计阶段 DESIGN PHASE	初步设计
制图 DRAWN BY	
设计 DESIGNED BY	
专业负责 CHIEF	
电话	
校对 CHECKED BY	
审核 VERIFIED BY	
审定 APPROVED BY	
项目负责人 PROJECT MANAGER	
电话	
建设单位 CLIENT	新疆维吾尔自治区住房和建设局
项目名称 SUBITEM	克拉玛依市白碱滩区老旧小区改造项目（二期） 中兴路街道东片区老旧小区改造项目
图名 DRAWING TITLE	5#/11#平面图
工程编号 PROJECT NO.	
档案编号 FILE NO.	
图纸编号 DRAWING NO.	滨湖花园-20
日期 DATE	2026.08

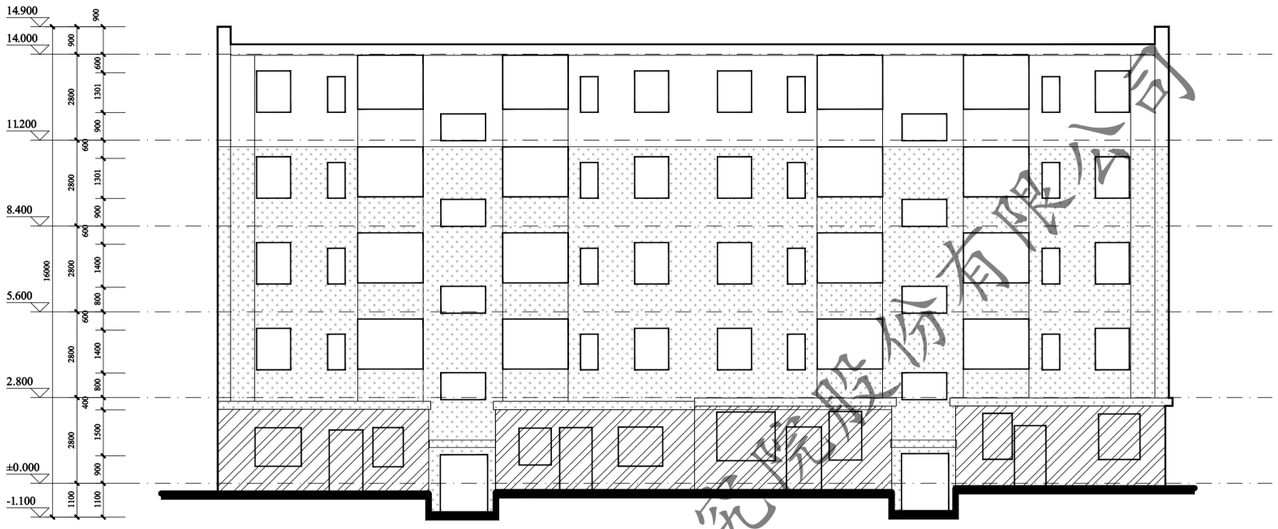

5#/11# 17-1轴立面图 1:100

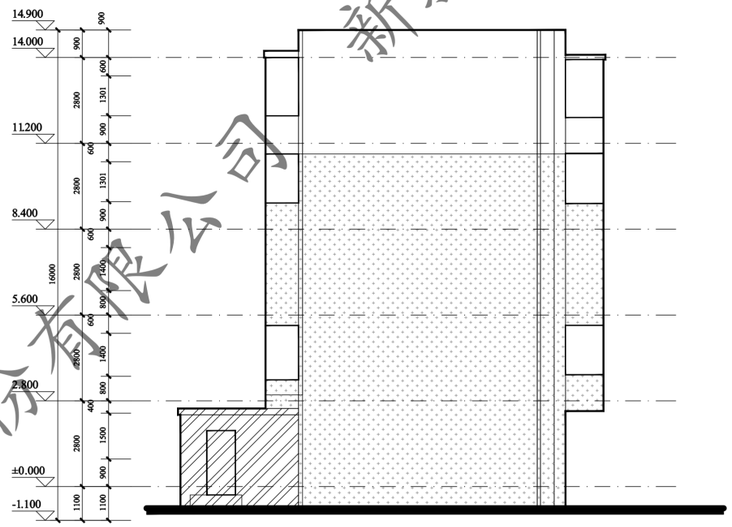

5#/11# F-A轴立面图 1:100

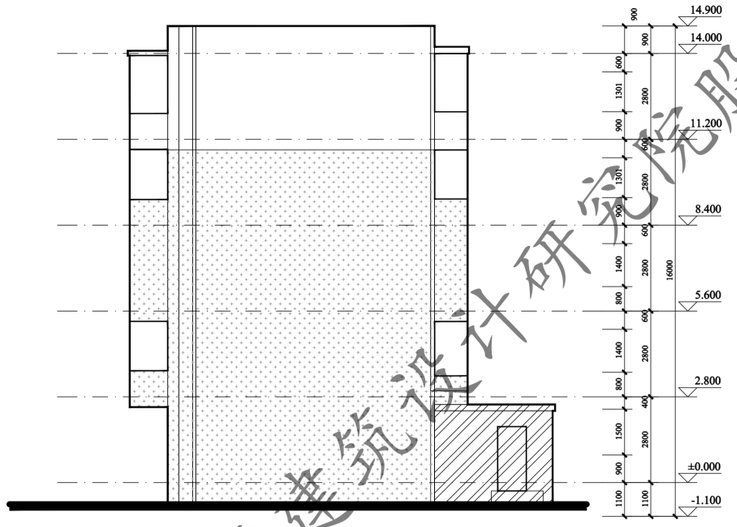

5#/11# A-F轴立面图 1:100

门窗表

类型	设计编号	洞口尺寸(mm)	数量			图集选用			备注
			1F	2~5F	合计	图集名称	页次	选用型号	
地上普通门	WM1521	1500X2100	2		2			钢制防寒防盗门	市售成品
地上普通窗	C1509	1500X900		8	8			塑钢75系列6腔3密封 (4+14A+4+14A+5单银LOW-E)	市售成品

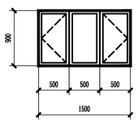

C1509 1:50

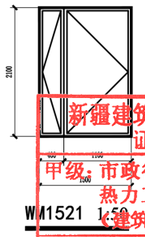

WM1521 1:50

新疆建筑设计研究院股份有限公司
证书编号:A165001822
甲级:市政行业(给水工程、排水工程、热力工程、道路工程);建筑行业(建筑工程);风景园林工程设计专项
有效期至2028年12月 工程设计文件专用章
新疆维吾尔自治区住房和城乡建设厅监制

XADI/QD-7.5.3.1-17 B/0

新疆建筑设计研究院股份有限公司
XINJIANG ARCHITECTURAL DESIGN INSTITUTE Co.,Ltd.

证书编号 CERTIFICATE NO. A165001822
证书级别 甲级 CERTIFICATED GRADE A

本图说明 NOTES ON DRAWING

注册师章 RE. ENGINEER SEAL

版本编号 EDITION NO.		第一版
设计阶段 DESIGN PHASE		初步设计
制图 DRAWN BY		
设计 DESIGNED BY		
专业负责 CHIEF	电话	
校对 CHECKED BY		
审核 VERIFIED BY		
审定 APPROVED BY		
项目负责人 PROJECT MANAGER	电话	
业主 CLIENT		喀什地区住房和建设局
项目名称 PROJECT NAME		克拉玛依市白碱滩区老旧小区改造项目（二期）
子项名称 SUBITEM		中兴路街道东片区老旧小区改造项目
图名 DRAWING TITLE		5#/11#平面图
工程编号 PROJECT NO.		
档案编号 FILE NO.		
图纸编号 DRAWING NO.		滨湖花园-21
日期 DATE		2026.08

新疆建筑设计研究院股份有限公司

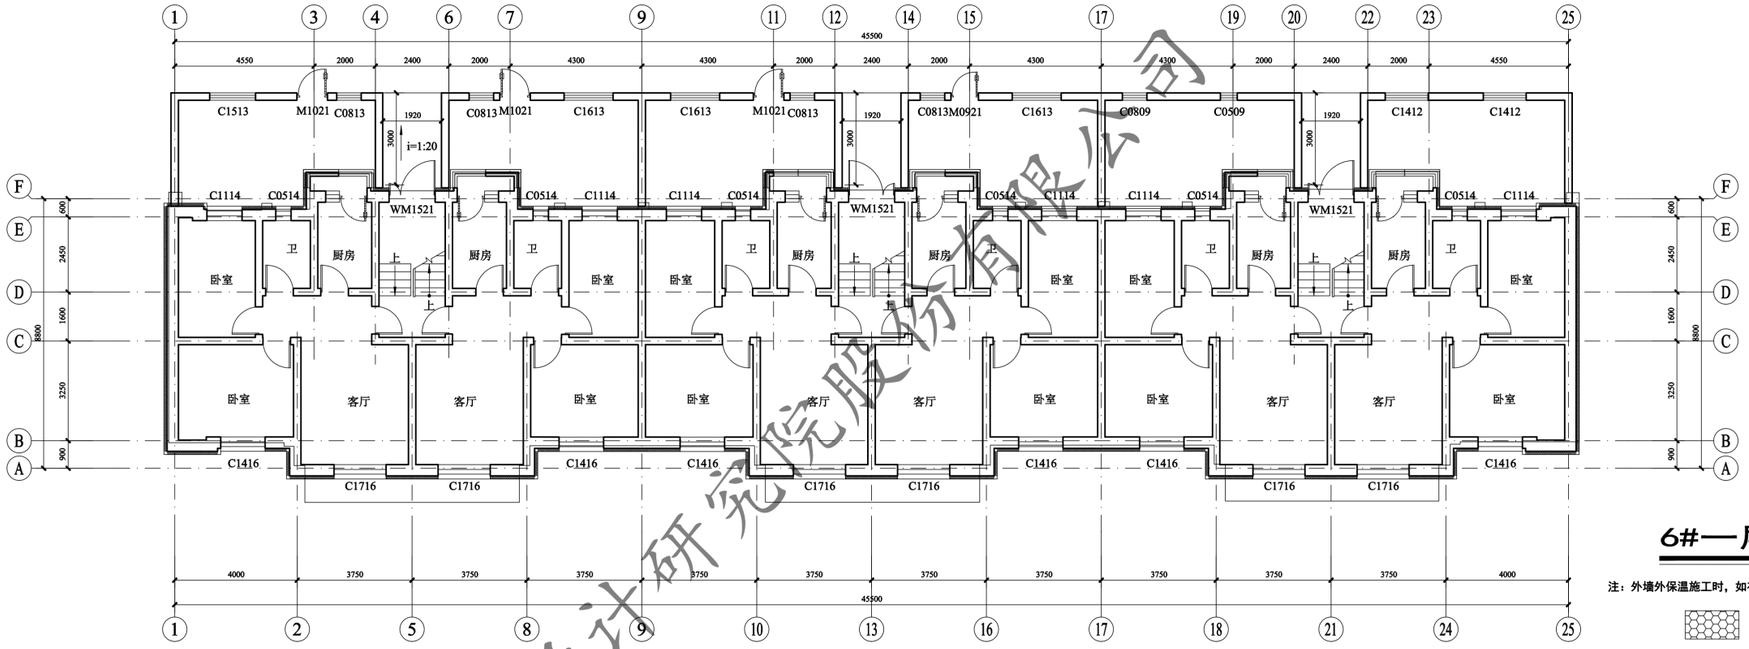

6#一层平面图 1:100

注：外墙外保温施工时，如有与原施工蓝图不一致处，需恢复同原施工蓝图一致。

此填充部分一层做100厚热固性改性聚苯板保温

总建筑面积：2164.50㎡

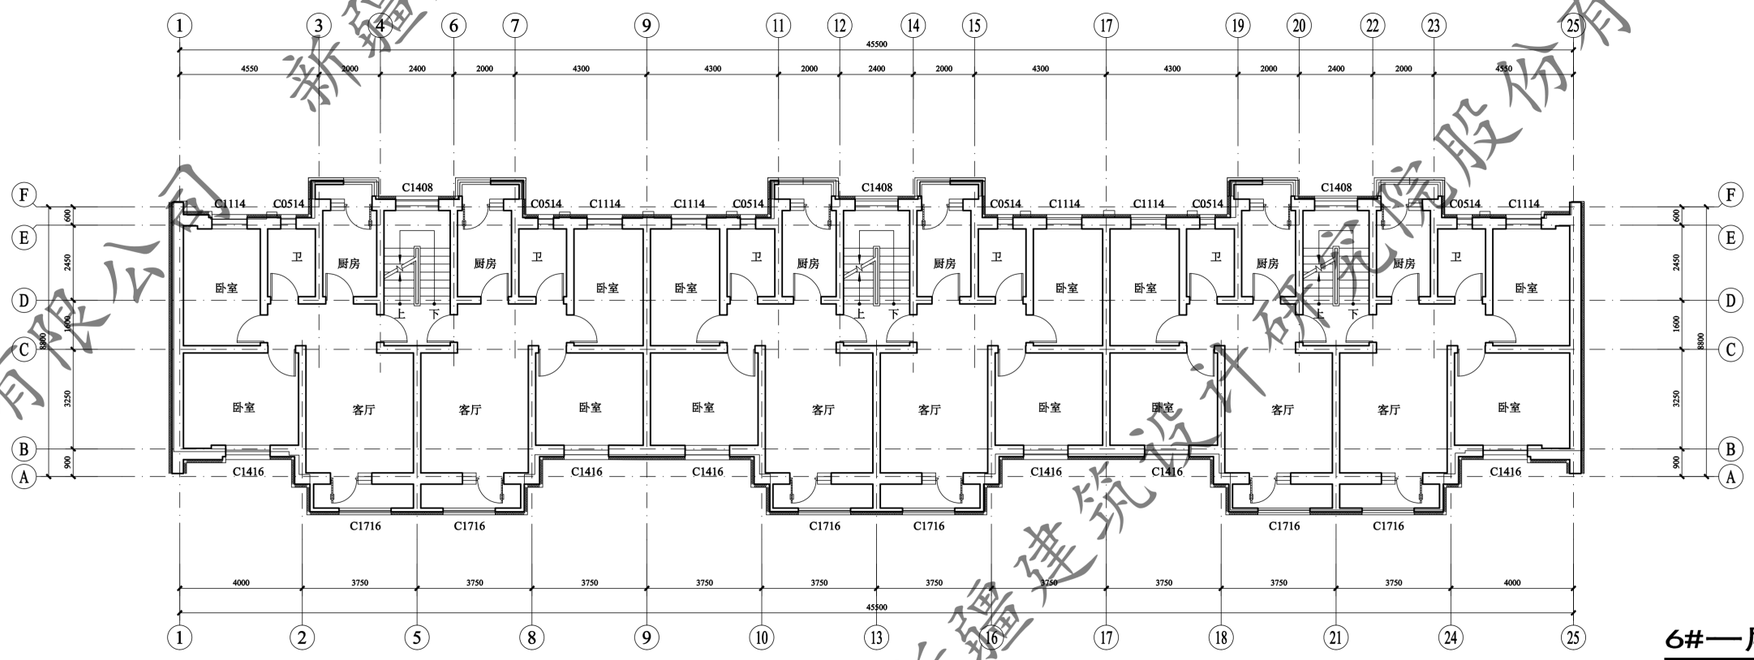

6#一层平面图 1:100

注：外墙外保温施工时，如有与原施工蓝图不一致处，需恢复同原施工蓝图一致。

此填充部分一层做100厚热固性改性聚苯板保温

新疆建筑设计研究院股份有限公司
证书编号:A165001822
甲级：市政行业（给水工程、排水工程、热力工程、道路工程）；建筑行业（建筑工程）；风景园林工程设计专项
有效期至2028年12月 工程设计文件专用章
新疆维吾尔自治区住房和城乡建设厅监制

XADI/QD-7.5.3.1-17 B/0

新疆建筑设计研究院股份有限公司
XINJIANG ARCHITECTURAL DESIGN INSTITUTE Co.,Ltd.

证书编号 CERTIFICATE NO. A165001822
证书级别 甲级 CERTIFICATED GRADE A

本图说明 NOTES ON DRAWING

居民户内区域非本次改造范围，平面图仅为示意。

注册师章 RE.ENGINEER SEAL

版本编号 EDITION NO.	第一版
设计阶段 DESIGN PHASE	初步设计
制图 DRAWN BY	
设计 DESIGNED BY	
专业负责 CHIEF	
校对 CHECKED BY	
审核 VERIFIED BY	
审定 APPROVED BY	
项目负责人 PROJECT MANAGER	
建设单位 CLIENT	依市白碱滩区住房和建设局
项目名称 PROJECT	克拉玛依市白碱滩区老旧小区改造项目（二期）
子项名称 SUBITEM	中兴路街道东片区老旧小区改造项目
图名 DRAWING TITLE	6#平面图
工程编号 PROJECT NO.	
档案编号 FILE NO.	
图纸编号 DRAWING NO.	滨湖花园-22
日期 DATE	2026.08

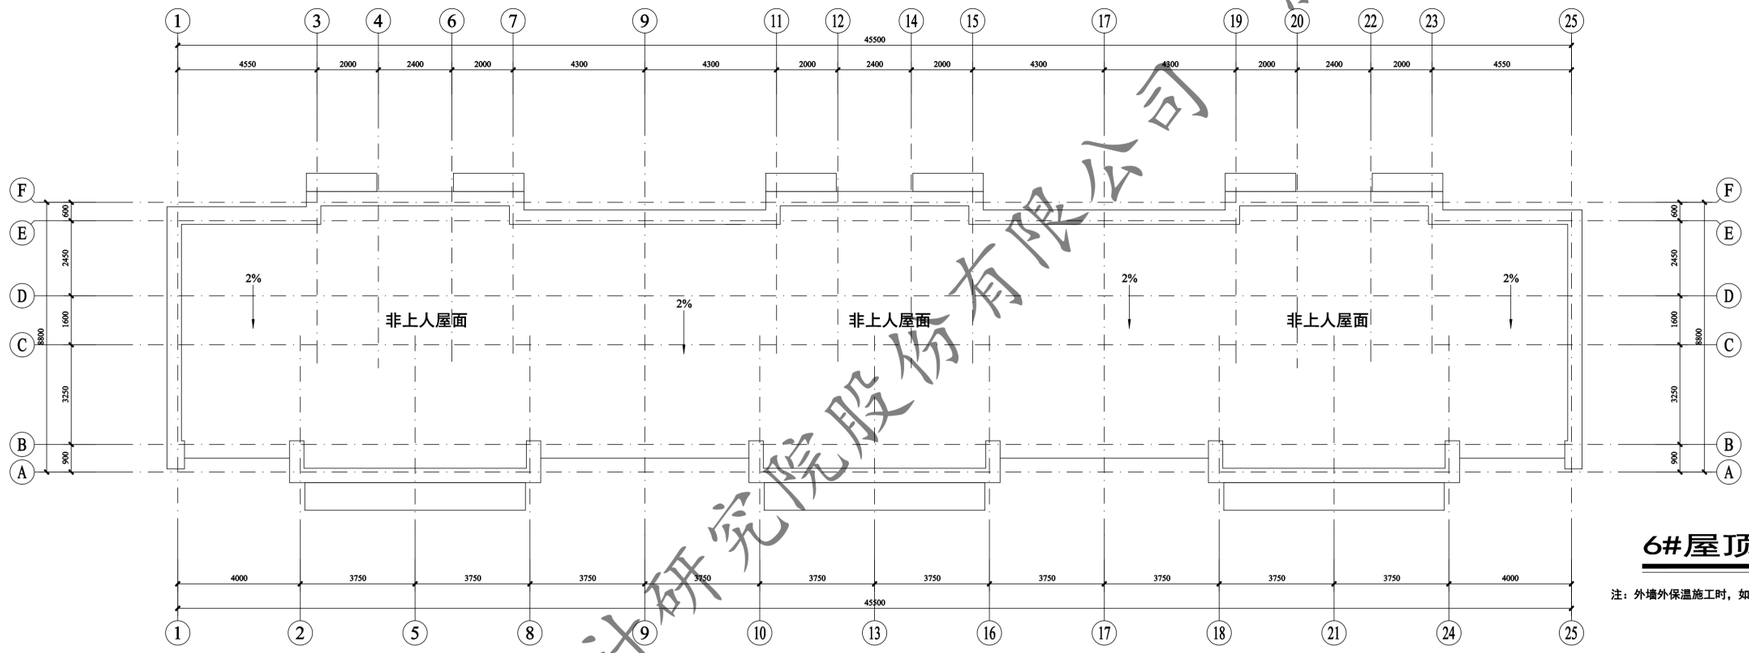

6#屋顶层平面图 1:100

注：外墙外保温施工时，如有与原施工蓝图不一致处，需恢复同原施工蓝图一致。

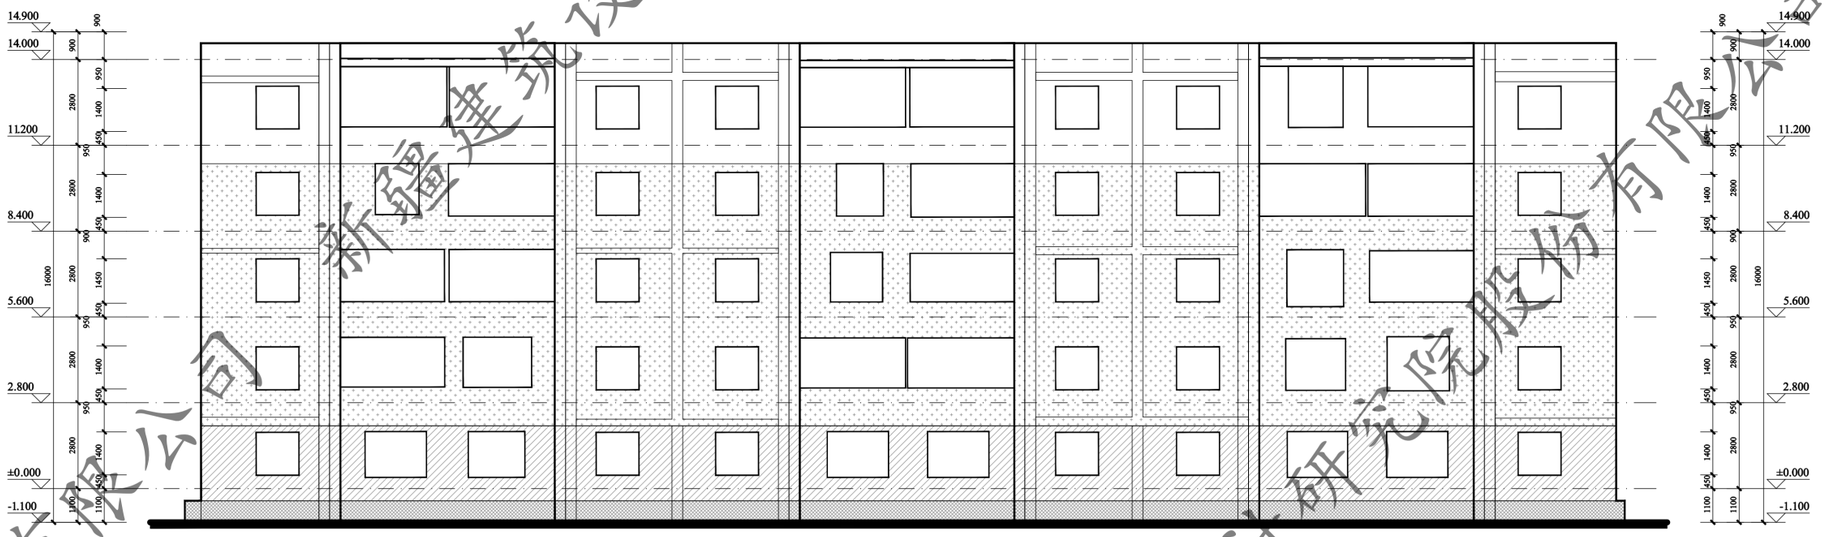

6# 1-25轴立面图 1:100

新疆建筑设计研究院股份有限公司
证书编号:A165001822
甲级：市政行业（给水工程、排水工程、热力工程、道路工程）；建筑行业（建筑工程）；风景园林工程设计专项
有效期至2028年12月 工程设计文件专用章
新疆维吾尔自治区住房和城乡建设厅监制

XADI/QD-7.5.3.1-17 B/0
新疆建筑设计研究院股份有限公司
XINJIANG ARCHITECTURAL DESIGN INSTITUTE Co.,Ltd.
证书编号 CERTIFICATE NO. A165001822
证书级别 甲级 CERTIFICATED GRADE A

本图说明 NOTES ON DRAWING

图例：

- 此填充部分不在本次改造范围内
- 米白色涂料
- 浅粉色涂料
- 粉色涂料
- 深灰色涂料

注册师章 RE.ENGINEER SEAL

版本编号 EDITION NO.	第一版
设计阶段 DESIGN PHASE	初步设计
制图 DRAWN BY	
设计 DESIGNED BY	
专业负责 CHIEF	
校对 CHECKED BY	
审核 VERIFIED BY	
审定 APPROVED BY	
项目负责人 SUPER-VISION MANAGER	
建设单位 CLIENT	吐鲁番市白碱滩区住房和建设局
项目名称 PROJECT	吐鲁番市白碱滩区老旧小区改造项目（二期）
子项名称 SUBITEM	中兴路街道东片区老旧小区改造项目
图名 DRAWING TITLE	6#平面图
工程编号 PROJECT NO.	
档案编号 FILE NO.	
图纸编号 DRAWING NO.	滨湖花园-23
日期 DATE	2026.08

新疆建筑设计研究院股份有限公司

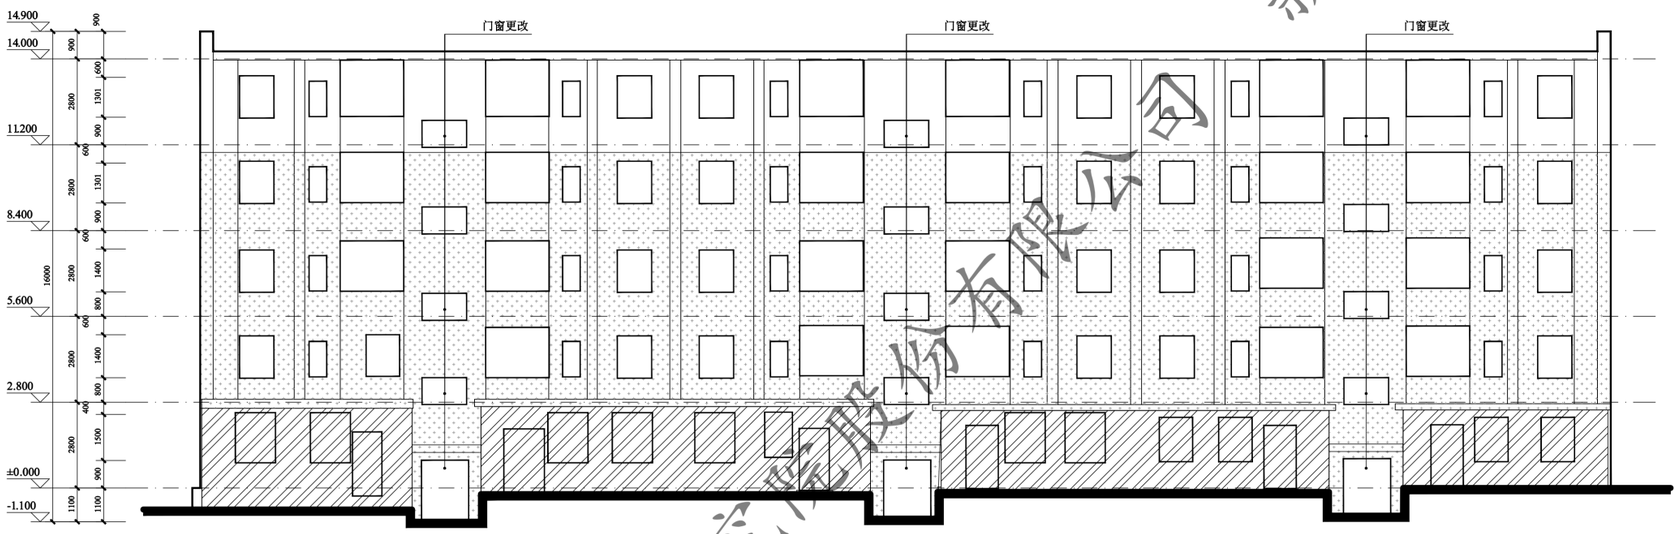

6# 25-1轴立面图 1:100

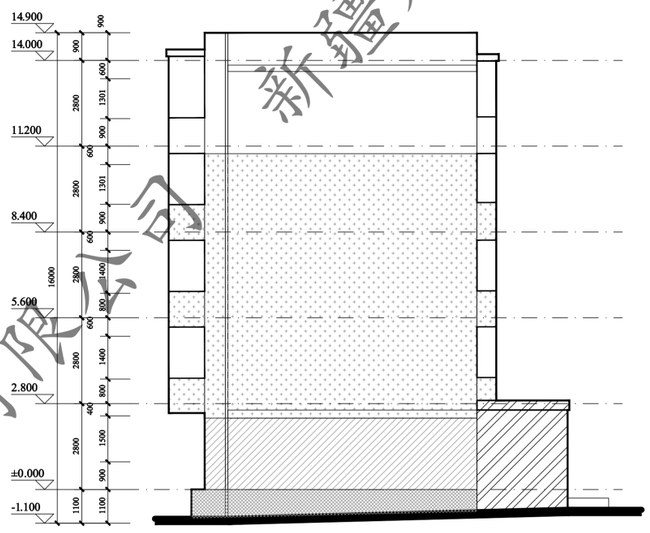

6# A-F轴立面图 1:100

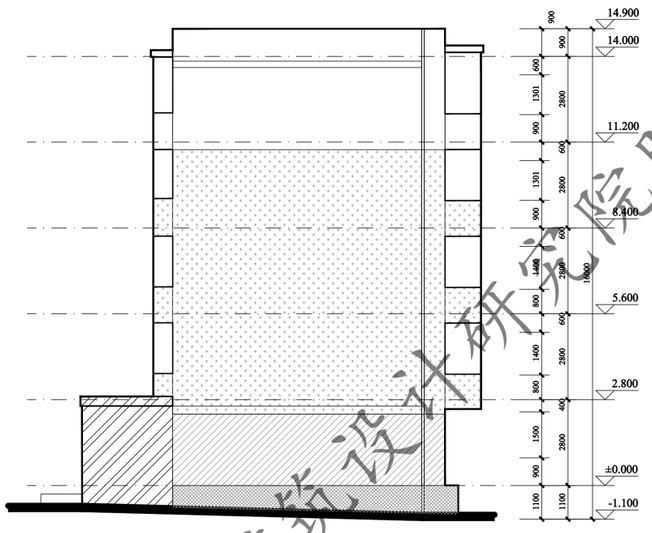

6# F-A轴立面图 1:100

门窗表

类型	设计编号	洞口尺寸(mm)	数量			图集选用			备注
			1F	2~5F	合计	图集名称	页次	选用型号	
地上普通门	WM1521	1500X2100	3		3			钢制防寒防盗门	市售成品
地上普通窗	C1509	1500X900		12	12			塑钢75系列6腔3密封(4+14A+4+14A+5单银LOW-E)	市售成品

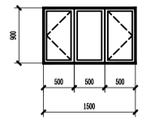

C1509 1:50

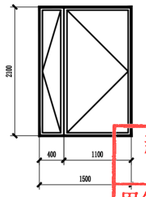

WM1521 1:50

XADI/QD-7.5.3.1-17 B/0

新疆建筑设计研究院股份有限公司
XINJIANG ARCHITECTURAL DESIGN INSTITUTE Co.,Ltd.

证书编号 CERTIFICATE NO. A165001822
证书级别 甲级 CERTIFICATED GRADE A

本图说明 NOTES ON DRAWING

图例：

此填充部分不在本次改造范围内

米白色涂料

浅粉色涂料

粉色涂料

深灰色涂料

注册师章 RE. ENGINEER SEAL

新疆建筑设计研究院股份有限公司
证书编号:A165001822
甲级:市政行业（给水工程、排水工程、热力工程、道路工程）；建筑行业（建筑工程）；风景园林工程设计专项
有效期至2028年12月 工程设计文件专用章
新疆维吾尔自治区住房和城乡建设厅监制

版本编号 EDITION NO.	第一版
设计阶段 DESIGN PHASE	初步设计
制图 DRAWN BY	
设计 DESIGNED BY	
专业负责 CHIEF	
校对 CHECKED BY	
审核 VERIFIED BY	
审定 APPROVED BY	
项目负责人 PROJECT MANAGER	
建设单位 CLIENT	乌鲁木齐市水磨沟区住房和建设局
项目名称 PROJECT	克拉玛依市白碱滩区老旧小区改造项目（二期）
子项名称 SUBITEM	中兴路街道东片区老旧小区改造项目
图名 DRAWING TITLE	6#平面图
工程编号 PROJECT NO.	
档案编号 FILE NO.	
图纸编号 DRAWING NO.	滨湖花园-24
日期 DATE	2026.08

新疆建筑设计研究院股份有限公司

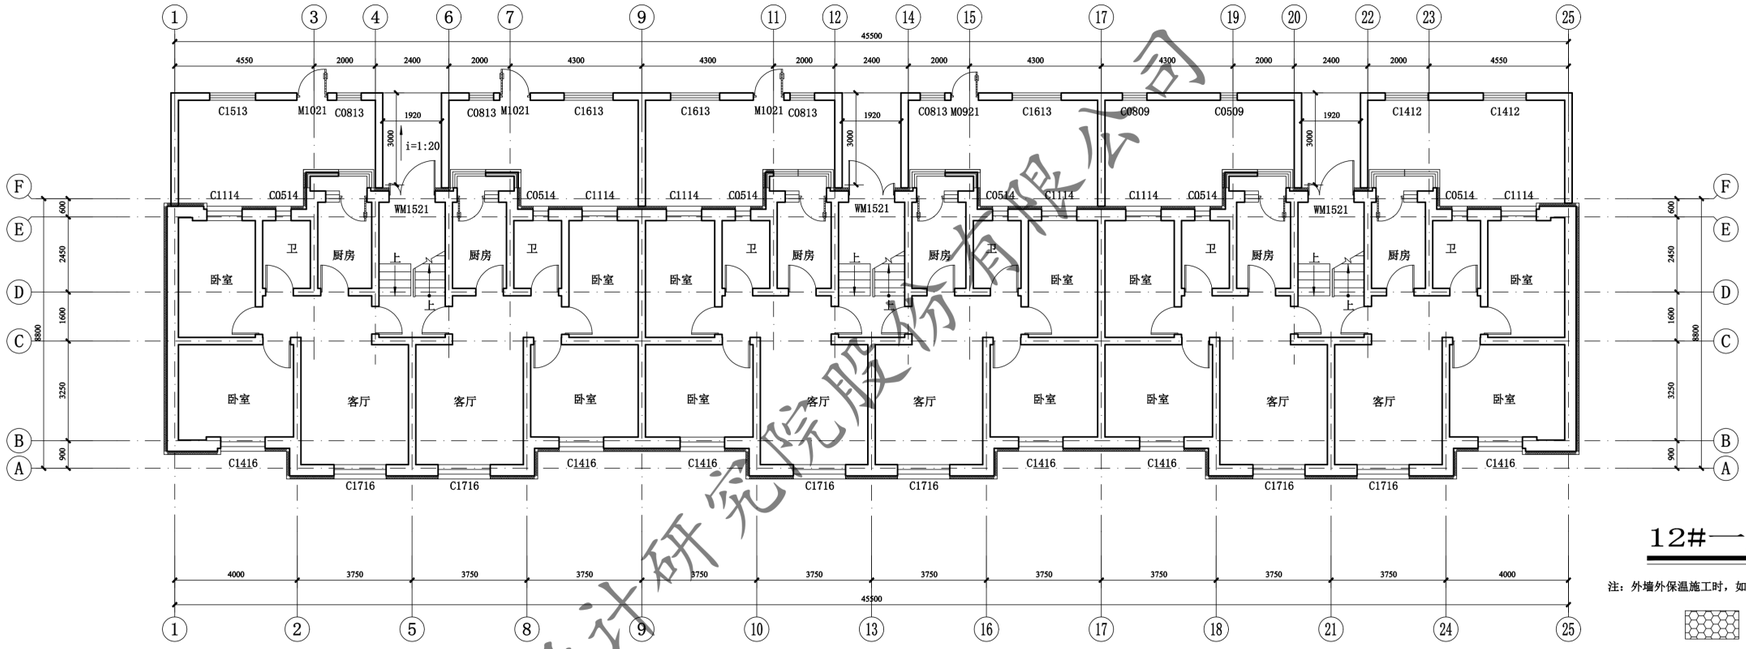

12#一层平面图 1:100

注：外墙外保温施工时，如有与原施工蓝图不一致处，需恢复同原施工蓝图一致。

此填充部分一层做100厚热固性改性聚苯板保温

总建筑面积：2145.06㎡

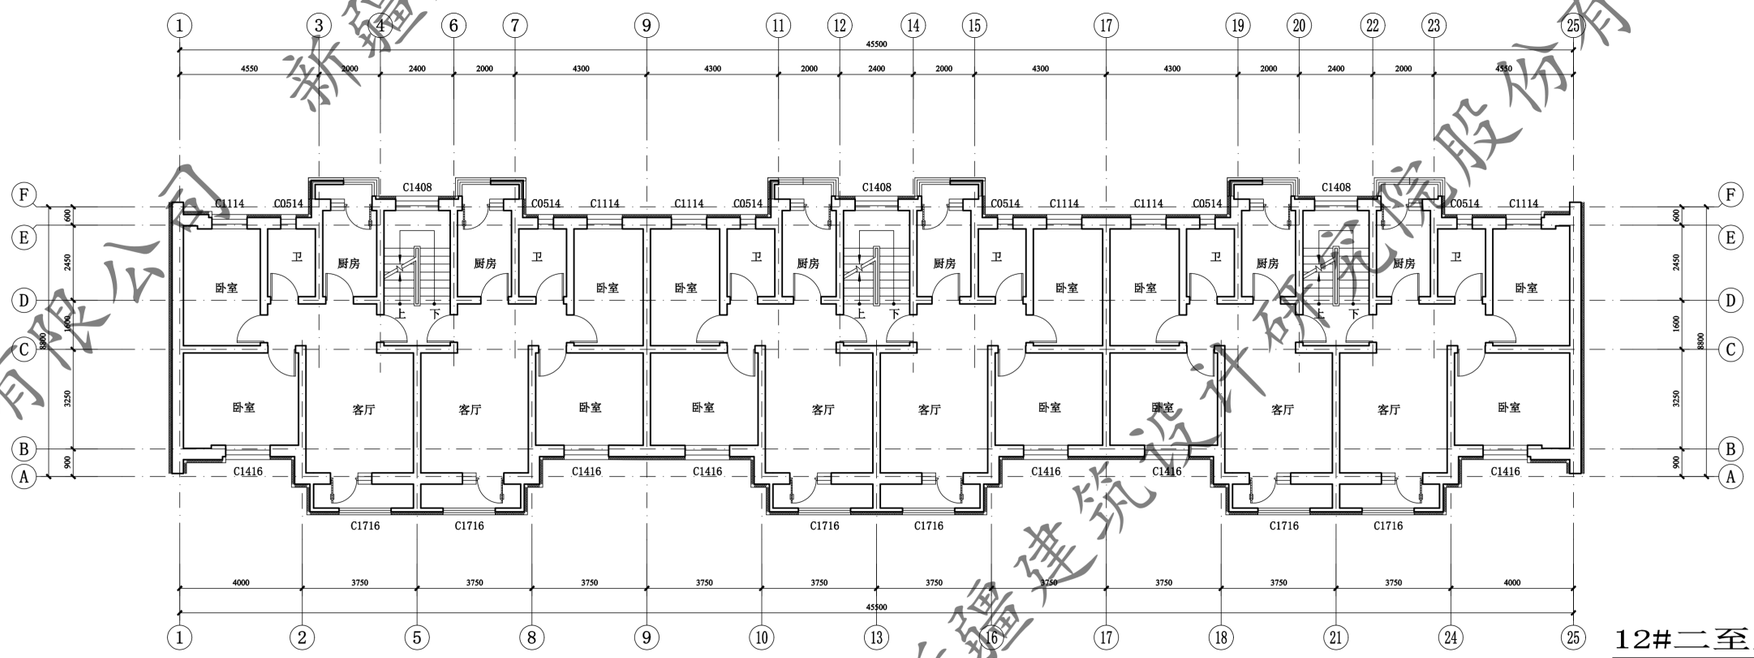

12#二至五层平面图 1:100

注：外墙外保温施工时，如有与原施工蓝图不一致处，需恢复同原施工蓝图一致。

此填充部分一层做100厚热固性改性聚苯板保温

新疆建筑设计研究院股份有限公司
证书编号:A165001822
甲级：市政行业（给水工程、排水工程、热力工程、道路工程）；建筑行业（建筑工程）；风景园林工程设计专项
有效期至2028年12月 工程设计文件专用章
新疆维吾尔自治区住房和城乡建设厅监制

XADI/QD-7.5.3.1-17 B/0

新疆建筑设计研究院股份有限公司
XINJIANG ARCHITECTURAL DESIGN INSTITUTE Co.,Ltd.

证书编号 CERTIFICATE NO. A165001822
证书级别 甲级 CERTIFICATE GRADE A

本图说明 NOTES ON DRAWING

注册师章 RE. ENGINEER SEAL

版本编号 EDITION NO.	第一版
设计阶段 DESIGN PHASE	初步设计
制图 DRAWN BY	杜雄风
设计 DESIGNED BY	杜雄风
专业负责 CHIEF	倪岩
电话	
校对 CHECKED BY	倪岩
审核 VERIFIED BY	吴磊
审定 APPROVED BY	刘坤
项目负责人 PROJECT MANAGER	刘坤
电话	
建设单位 CLIENT	克拉玛依市白碱滩区住房和建设局
项目名称 PROJECT	克拉玛依市白碱滩区老旧小区改造项目（二期）
子项名称 SUBITEM	中兴路街道东片区老旧小区改造项目
图名 DRAWING TITLE	12#楼 平面图
工程编号 PROJECT NO.	
档案编号 FILE NO.	
图纸编号 DRAWING NO.	滨湖花园-25
日期 DATE	2026.08

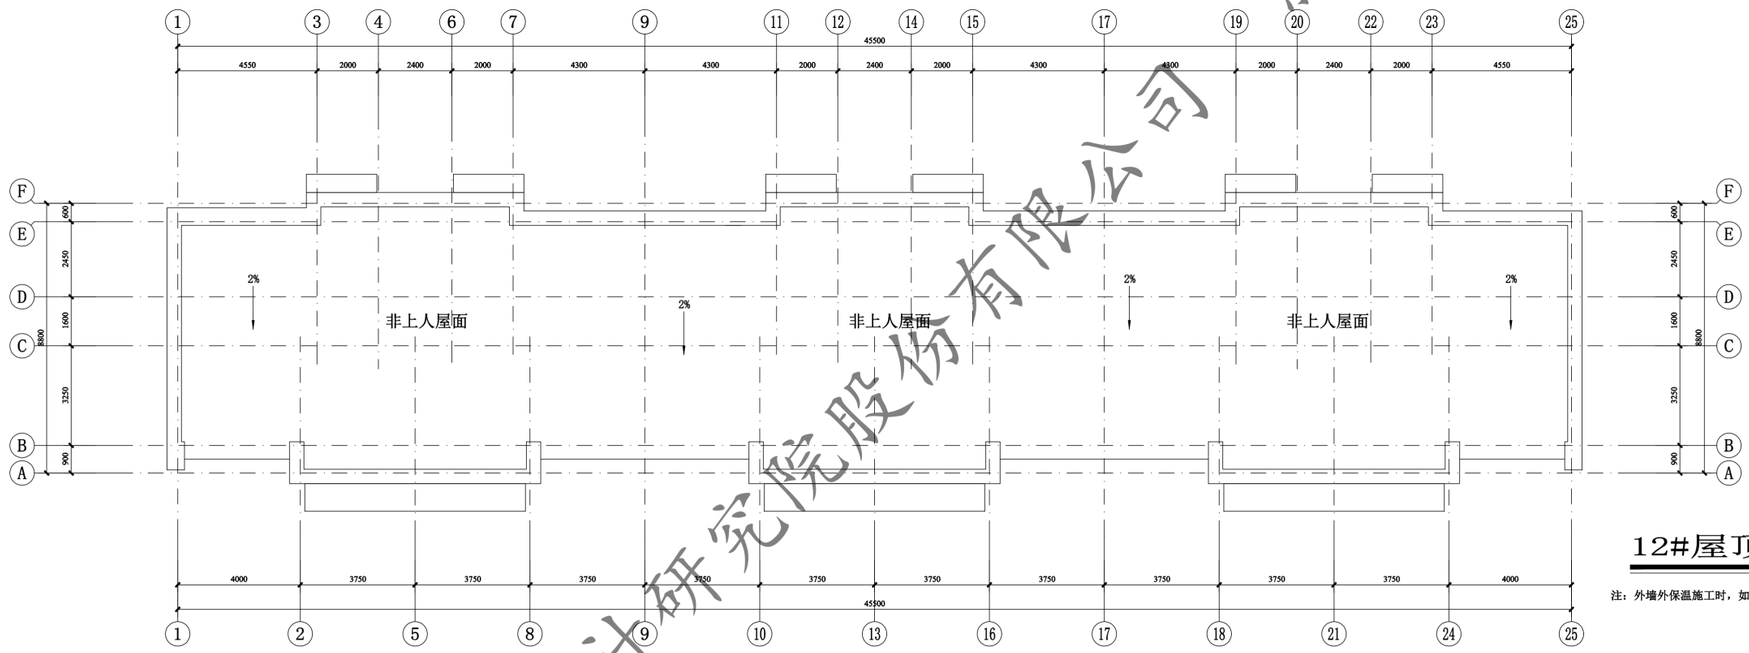

12#屋顶层平面图 1:100

注：外墙外保温施工时，如有与原施工蓝图不一致处，需恢复同原施工蓝图一致。

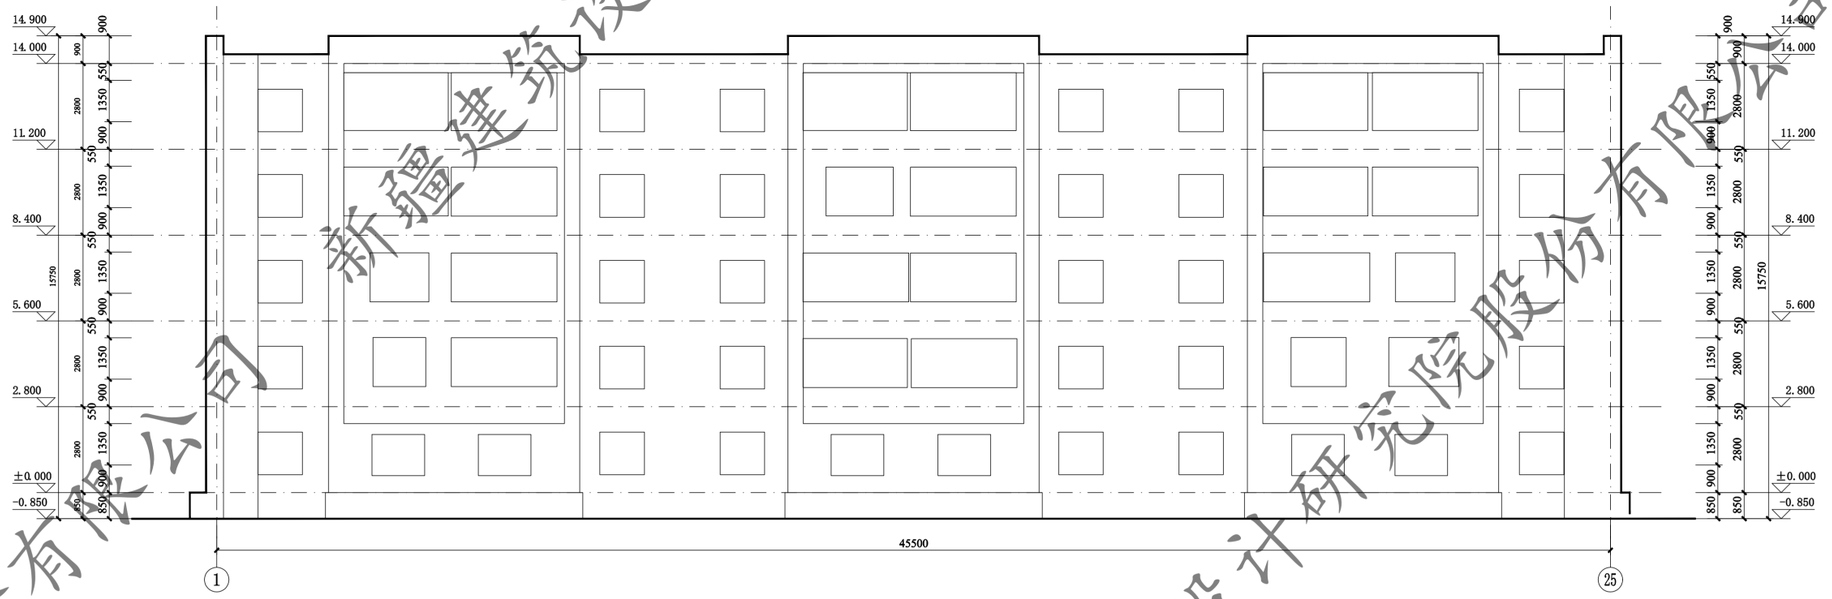

12# 1-25轴立面图 1:100

XADI/QD-7.5.3.1-17 B/0

新疆建筑设计研究院股份有限公司
XINJIANG ARCHITECTURAL DESIGN INSTITUTE Co.,Ltd.

证书编号 CERTIFICATE NO. A165001822
证书级别 甲级 CERTIFICATED GRADE A

本图说明 NOTES ON DRAWING

图例：

土黄色真石漆 6.3Y7.5/3.6 0082
浅灰色真石漆 9.4R9/1 1361
深灰色真石漆 N4.25 1713
正负零下深灰色真石漆

注册师章 RE.ENGINEER SEAL

版本编号 EDITION NO.	第一版	
设计阶段 DESIGN PHASE	初步设计	
制图 DRAWN BY	杜雄风	杜雄风
设计 DESIGNED BY	杜雄风	杜雄风
专业负责 CHIEF	倪岩	倪岩
	电话	
校对 CHECKED BY	倪岩	倪岩
审核 VERIFIED BY	吴磊	
审定 APPROVED BY	刘坤	
项目负责人	刘坤	
	电话	
建设单位 CLIENT	白碱滩区住房和建设局	
项目名称 PROJECT	克拉玛依市白碱滩区老旧小区改造项目（二期）	
项目名称 SUBITEM	中兴路街道东片区老旧小区改造项目	
图名 DRAWING TITLE	12#楼 平面图	
工程编号 PROJECT NO.		
档案编号 FILE NO.		
图纸编号 DRAWING NO.	滨湖花园-26	
日期 DATE	2026.08	

新疆建筑设计研究院股份有限公司
证书编号:A165001822
甲级：市政行业（给水工程、排水工程、热力工程、道路工程）；建筑行业（建筑工程）；风景园林工程设计专项
有效期至2028年12月 工程设计文件专用章
新疆维吾尔自治区住房和城乡建设厅监制

新疆建筑设计研究院股份有限公司

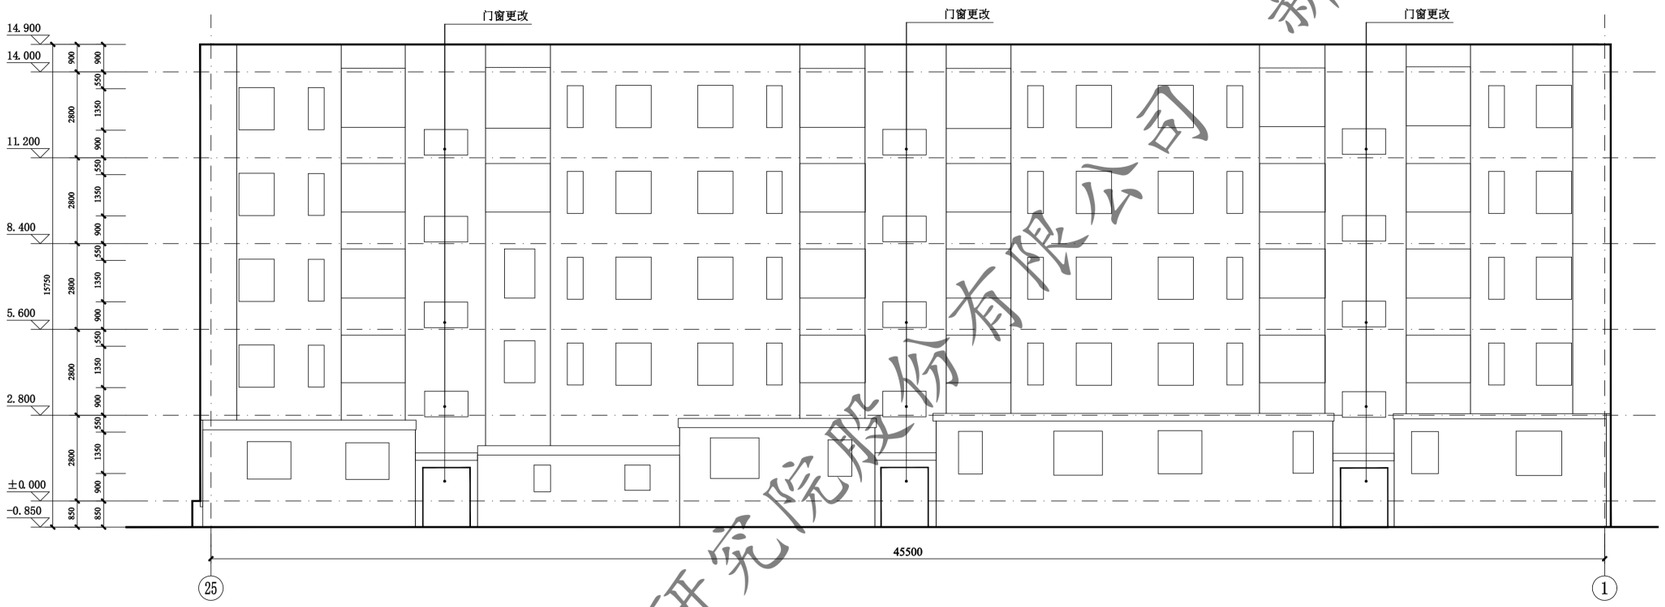

12# 25-1轴立面图 1:100

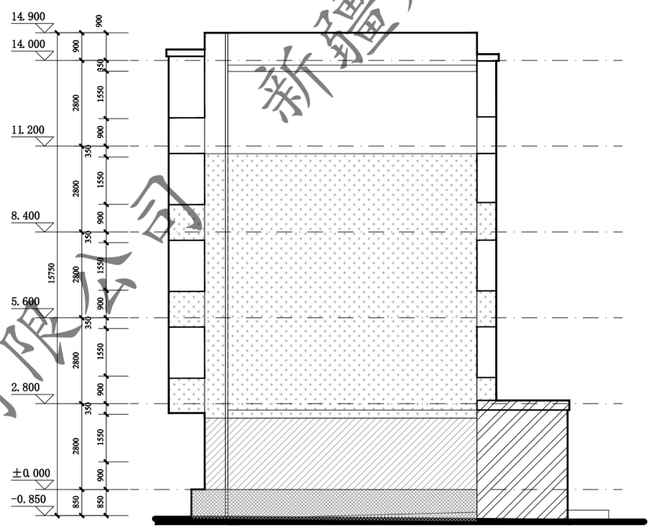

12# A-F轴立面图 1:100

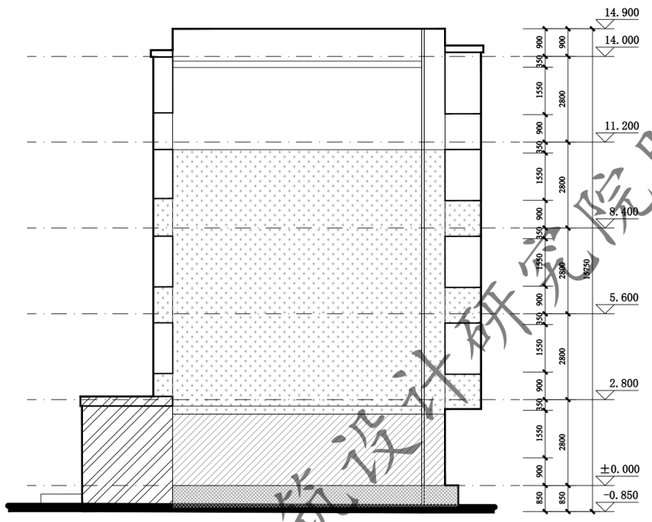

12# F-A轴立面图 1:100

门窗表

类型	设计编号	洞口尺寸(mm)	数量			图集选用			备注
			1F	2~5F	合计	图集名称	页次	选用型号	
地上普通门	WM1521	1500X2100	3		3			钢制防寒防盗门	市售成品
地上普通窗	C1509	1500X900		12	12			塑钢75系列6腔3密封 (4+14A+4+14A+5单银LOW-E)	市售成品

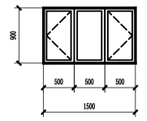

C1509 1:50

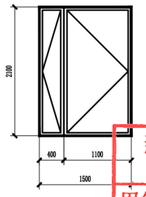

WM1521 1:50

新疆建筑设计研究院股份有限公司
证书编号:A165001822
甲级:市政行业(给水工程、排水工程、热力工程、道路工程);建筑行业(建筑工程);风景园林工程设计专项
有效期至2028年12月 工程设计文件专用章
新疆维吾尔自治区住房和城乡建设厅监制

XADI/QD-7.5.3.1-17 B/0

新疆建筑设计研究院股份有限公司
XINJIANG ARCHITECTURAL DESIGN INSTITUTE Co.,Ltd.

证书编号 CERTIFICATE NO. A165001822
证书级别 甲级 CERTIFICATE GRADE A

本图说明 NOTES ON DRAWING

图例:

- 土黄色真石漆 6.3Y7.5/3.6 0082
- 浅灰色真石漆 9.4R9/1 1361
- 深灰色真石漆 N4.25 1713
- 正负零下深灰色真石漆

注册师章 RE. ENGINEER SEAL

版本编号 EDITION NO.		第一版
设计阶段 DESIGN PHASE		初步设计
制图 DRAWN BY	杜雄风	
设计 DESIGNED BY	杜雄风	
专业负责 CHIEF	倪岩	
	电话	
校对 CHECKED BY	倪岩	
审核 VERIFIED BY	吴磊	
审定 APPROVED BY	刘坤	
项目负责人 PROJECT MANAGER	刘坤	
	电话	
建设单位 CLIENT	克拉玛依市白碱滩区住房和建设局	
项目名称 PROJECT	克拉玛依市白碱滩区老旧小区改造项目(二期)	
子项名称 SUBITEM	中兴路街道东片区老旧小区改造项目	
图名 DRAWING TITLE	12#楼 立面图	
工程编号 PROJECT NO.		
档案编号 FILE NO.		
图纸编号 DRAWING NO.	滨湖花园-27	
日期 DATE	2026.08	

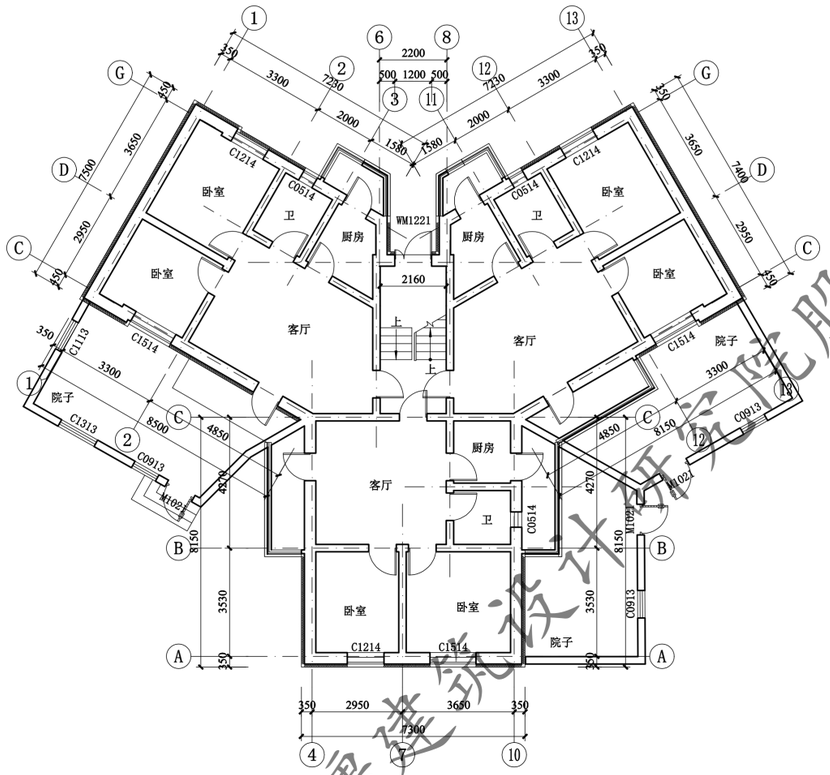

一层平面图 1:100

本层建筑面积：294.54㎡
面积包含院子
总建筑面积：1111.54㎡

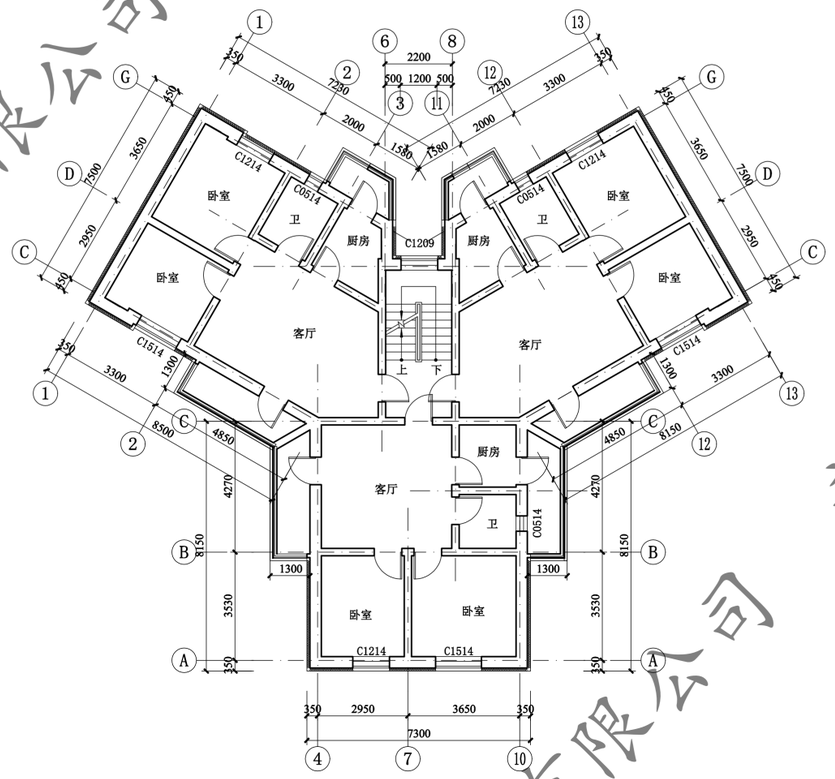

二至五层平面图 1:100

本层建筑面积：226.14㎡

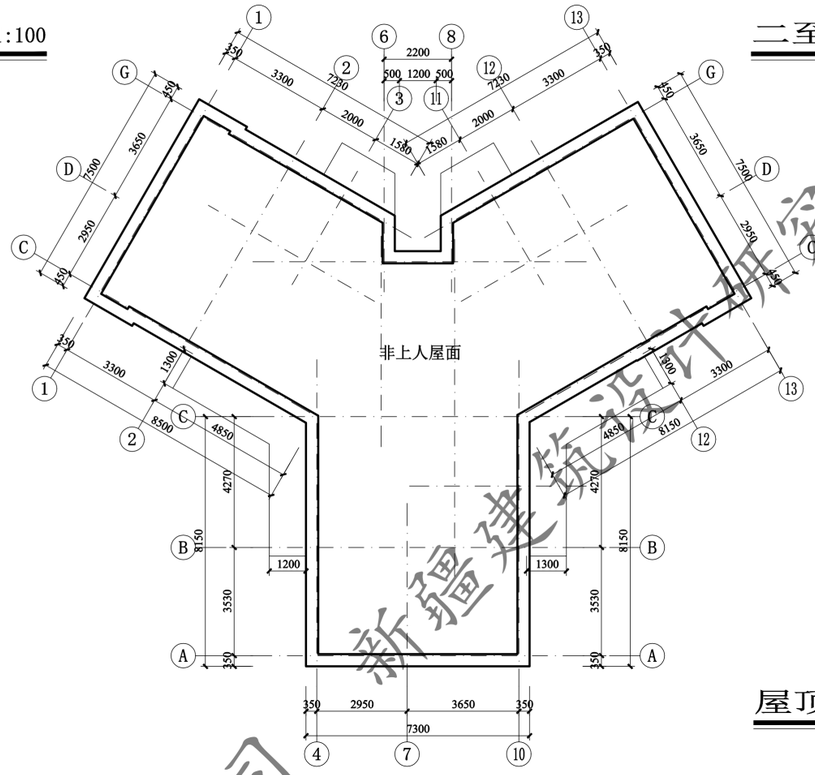

屋顶层平面图 1:100

新疆建筑设计研究院股份有限公司
证书编号:A165001822
甲级:市政行业（给水工程、排水工程、热力工程、道路工程）；建筑行业（建筑工程）；风景园林工程设计专项
有效期至2028年12月 工程设计文件专用章
新疆维吾尔自治区住房和城乡建设厅监制

XADI/QD-7.5.3.1-17 B/0
新疆建筑设计研究院股份有限公司
XINJIANG ARCHITECTURAL DESIGN INSTITUTE Co.,Ltd.
证书编号 CERTIFICATE NO. A165001822
证书级别 甲级 CERTIFICATED GRADE A

本图说明 NOTES ON DRAWING

注册师章 RE.ENGINEER SEAL

版本编号 EDITION NO.		第一版
设计阶段 DESIGN PHASE		初步设计
制图 DRAWN BY	杜雄风	
设计 DESIGNED BY	杜雄风	
专业负责 CHIEF	倪岩	
电话		
校对 CHECKED BY	倪岩	
审核 VERIFIED BY	吴磊	
审定 APPROVED BY	刘坤	
项目负责人 PROJECT MANAGER	刘坤	
电话		
建设单位 CLIENT	克拉玛依市白碱滩区住房和建设局	
项目名称 PROJECT TITLE	克拉玛依市白碱滩区老旧小区改造项目（二期）	
子项名称 SUBITEM	中兴路街道东片区老旧小区改造项目	
图名 DRAWING TITLE	13#楼 平面图	
工程编号 PROJECT NO.		
档案编号 FILE NO.		
图纸编号 DRAWING NO.	滨湖花园-28	
日期 DATE	2026.08	

新疆建筑设计研究院股份有限公司

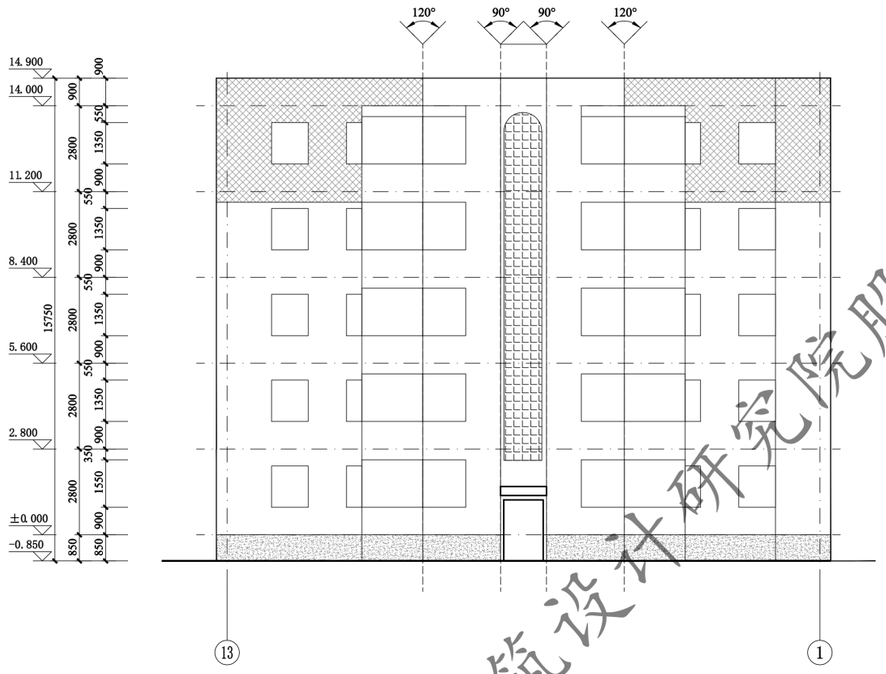

⑬—①轴立面图 1:100

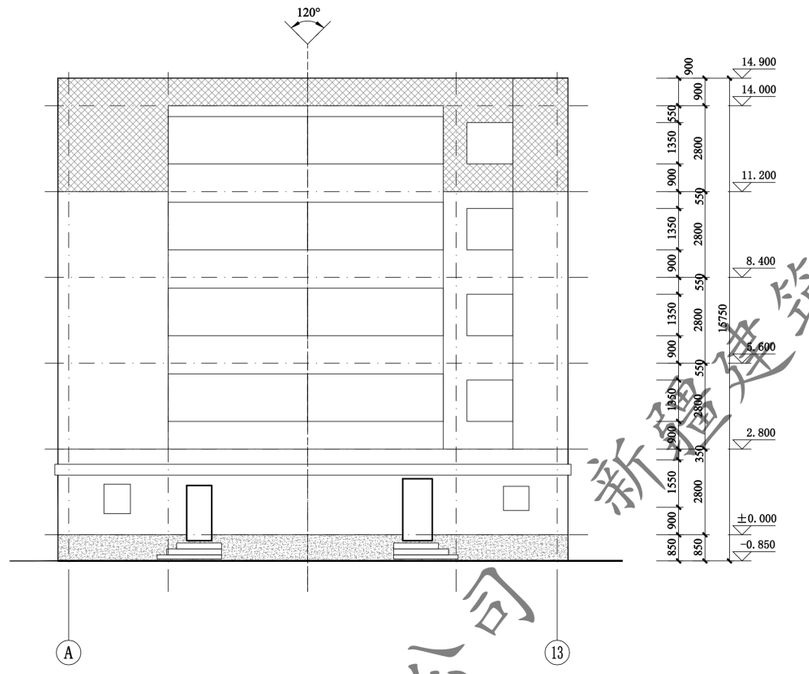

Ⓐ—⑬轴立面图 1:100

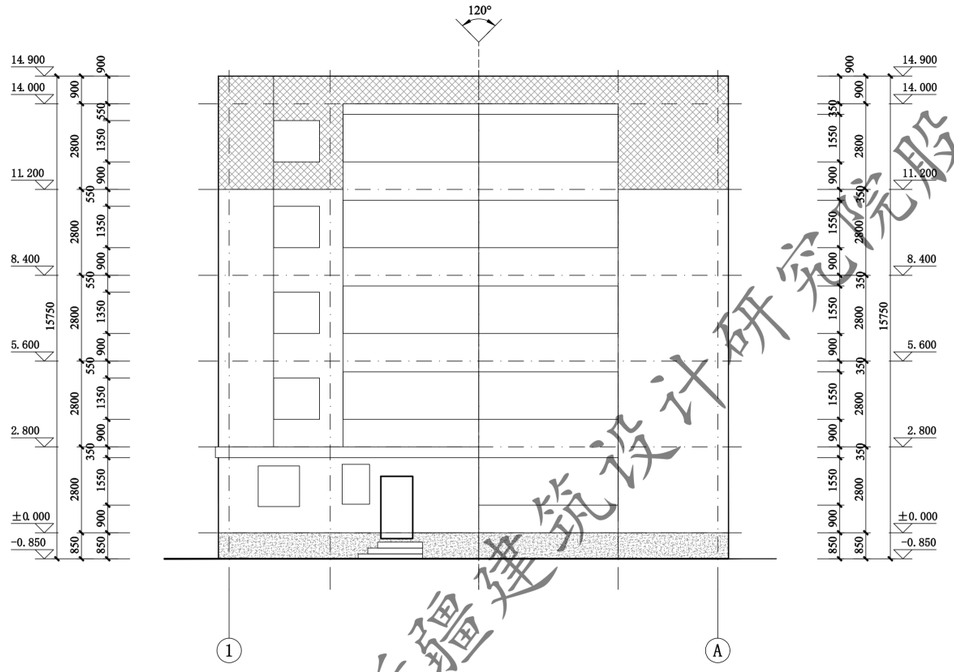

①—Ⓐ轴立面图 1:100

新疆建筑设计研究院股份有限公司
证书编号:A165001822
甲级:市政行业（给水工程、排水工程、热力工程、道路工程）；建筑行业（建筑工程）；风景园林工程设计专项
有效期至2028年12月 工程设计文件专用章
新疆维吾尔自治区住房和城乡建设厅监制

XADI/QD-7.5.3.1-17 B/0

新疆建筑设计研究院股份有限公司
XINJIANG ARCHITECTURAL DESIGN INSTITUTE Co.,Ltd.

证书编号 CERTIFICATE NO. A165001822
证书级别 甲级 CERTIFICATE GRADE A

本图说明 NOTES ON DRAWING

图例：

- 土黄色真石漆 6.3Y7.5/3.6 0082
- 浅灰色真石漆 9.4R9/1 1361
- 深灰色真石漆 N4.25 1713
- 正负零下深灰色真石漆

注册师章 RE.ENGINEER SEAL

版本编号 EDITION NO.	第一版	
设计阶段 DESIGN PHASE	初步设计	
制图 DRAWN BY	杜雄风	
设计 DESIGNED BY	杜雄风	
专业负责 CHIEF	倪岩	
电话		
校对 CHECKED BY	倪岩	
审核 VERIFIED BY	吴磊	
审定 APPROVED BY	刘坤	
项目负责人 PROJECT MANAGER	刘坤	
电话		
建设单位 CLIENT	克拉玛依市白碱滩区住房和建设局	
项目名称 PROJECT	克拉玛依市白碱滩区老旧小区改造项目（二期）	
子项名称 SUBITEM	中兴路街道东片区老旧小区改造项目	
图名 DRAWING TITLE	13#楼 平面图	
工程编号 PROJECT NO.		
档案编号 FILE NO.		
图纸编号 DRAWING NO.	滨湖花园-29	
日期 DATE	2026.08	

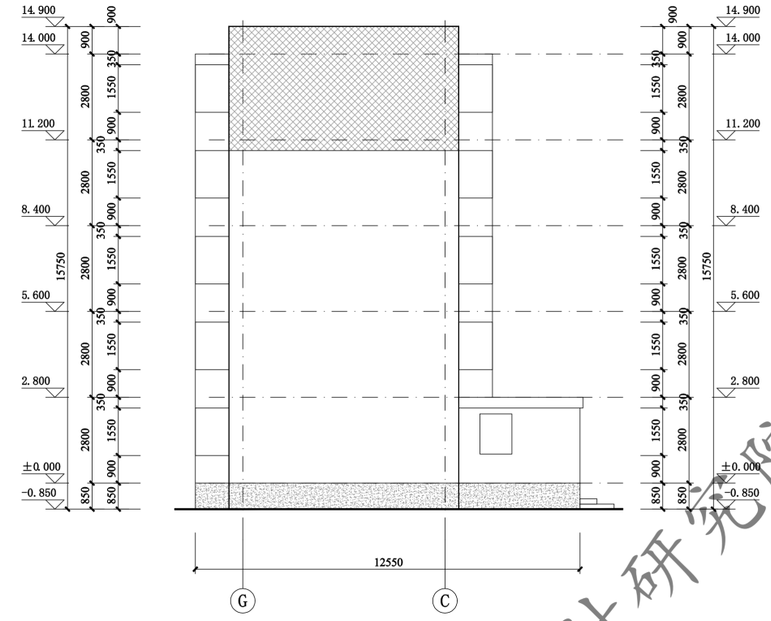

Ⓖ—Ⓒ轴立面图 1:100

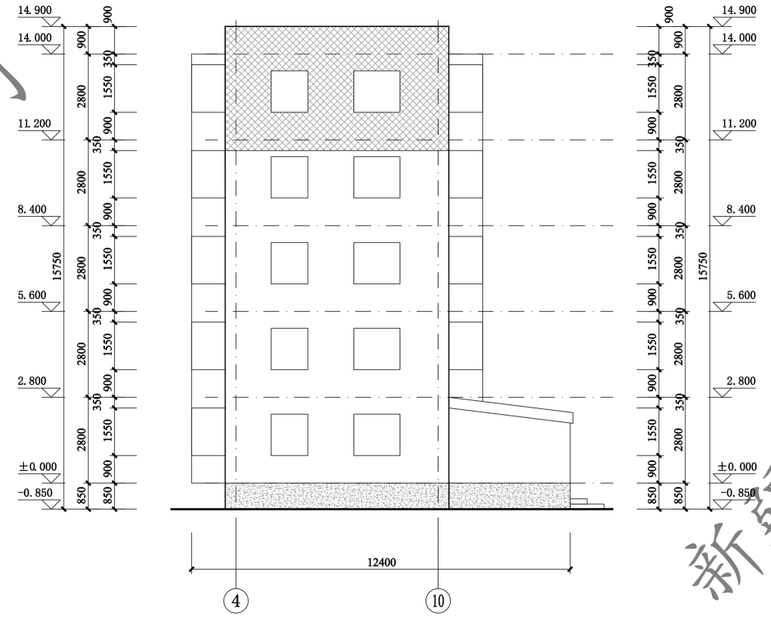

④—⑩轴立面图 1:100

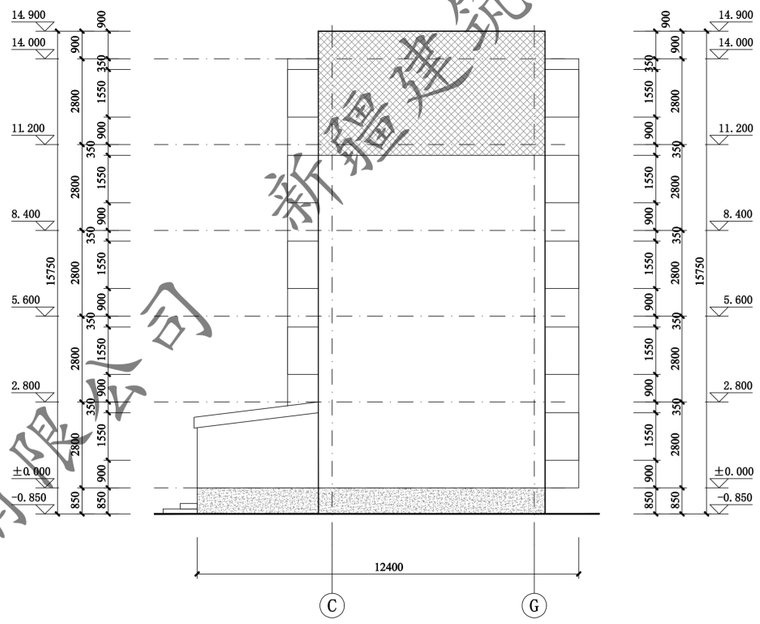

Ⓒ—Ⓖ轴立面图 1:100

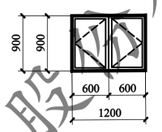

C1209 1:50

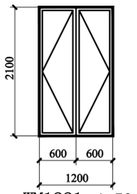

WM1221 1:50

门窗表

类型	设计编号	洞口尺寸(mm)	数量			图集选用			备注
			1F	2~5F	合计	图集名称	页次	选用型号	
地上普通窗	C1209	1200X900		4	4			塑料框75系列 (5+14A+4+14A+4Low-E)	市售成品
单元防盗门	WM1221	1200X2100	1		1			四防保温门(带对讲功能、带闭门器 传热系数1.5W/(m2·K) 防冷风渗透)	市售成品

注：窗洞口尺寸、个数以实测为准；门窗是否更换需根据现场情况，经由建设单位确认后施工。

新疆建筑设计研究院股份有限公司
证书编号:A165001822
级别：市政行业（给水工程、排水工程、热力工程、道路工程）；建筑行业（建筑工程）；风景园林工程设计专项
有效期至2028年12月 工程设计文件专用章
新疆维吾尔自治区住房和城乡建设厅监制

新疆建筑设计研究院股份有限公司

XADI/QD-7.5.3.1-17 B/0

新疆建筑设计研究院股份有限公司
XINJIANG ARCHITECTURAL DESIGN INSTITUTE Co.,Ltd.

证书编号 CERTIFICATE NO. A165001822
证书级别 甲级 CERTIFICATE GRADE A

本图说明 NOTES ON DRAWING

图例：

- 土黄色真石漆 6.3Y7.5/3.6 0082
- 浅灰色真石漆 9.4R9/1 1361
- 深灰色真石漆 N4.25 1713
- 正负零下深灰色真石漆

注册师章 RE.ENGINEER SEAL

版本编号 EDITION NO.		第一版
设计阶段 DESIGN PHASE		初步设计
制图 DRAWN BY	杜雄风	
设计 DESIGNED BY	杜雄风	
专业负责 CHIEF	倪岩	
校对 CHECKED BY	倪岩	
审核 VERIFIED BY	吴磊	
审定 APPROVED BY	刘坤	
项目负责人 PROJECT MANAGER	刘坤	
建设单位 CLIENT	克拉玛依市白碱滩区住房和建设局	
项目名称 PROJECT	克拉玛依市白碱滩区老旧小区改造项目（二期）	
子项名称 SUBITEM	中兴路街道东片区老旧小区改造项目	
图名 DRAWING TITLE	13#楼 立面图	
工程编号 PROJECT NO.		
档案编号 FILE NO.		
图纸编号 DRAWING NO.	滨湖花园-30	
日期 DATE	2026.08	

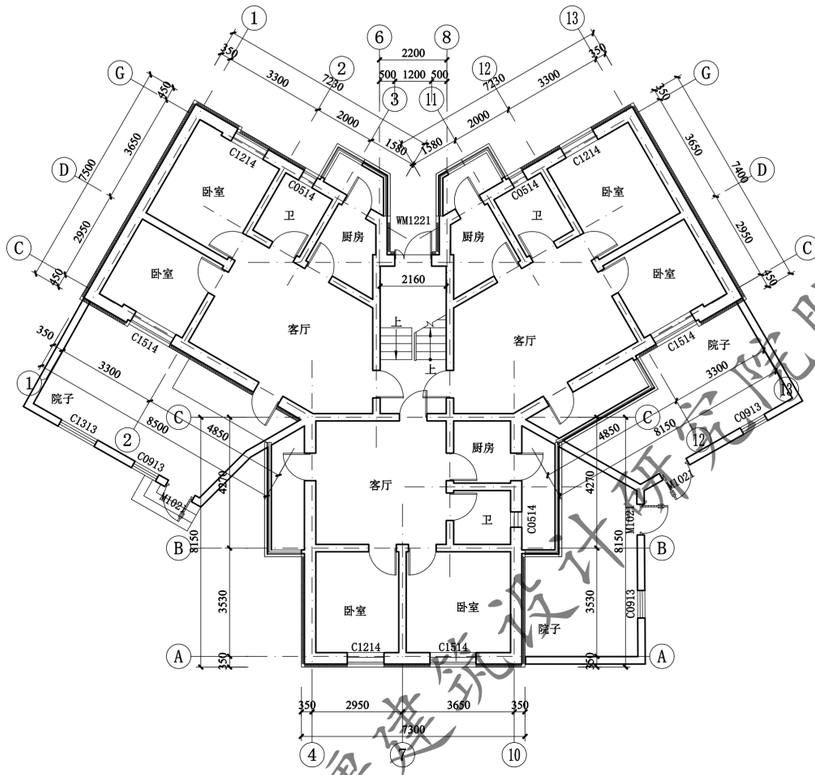

一层平面图 1:100

本层建筑面积：294.54㎡
面积包含院子
总建筑面积：1111.54㎡

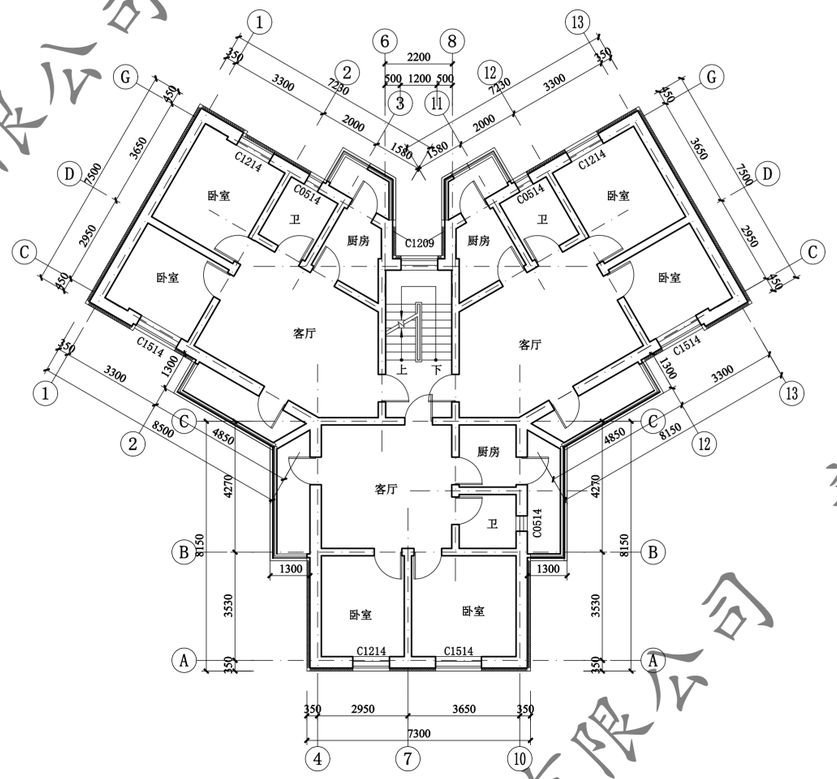

二至五层平面图 1:100

本层建筑面积：226.14㎡

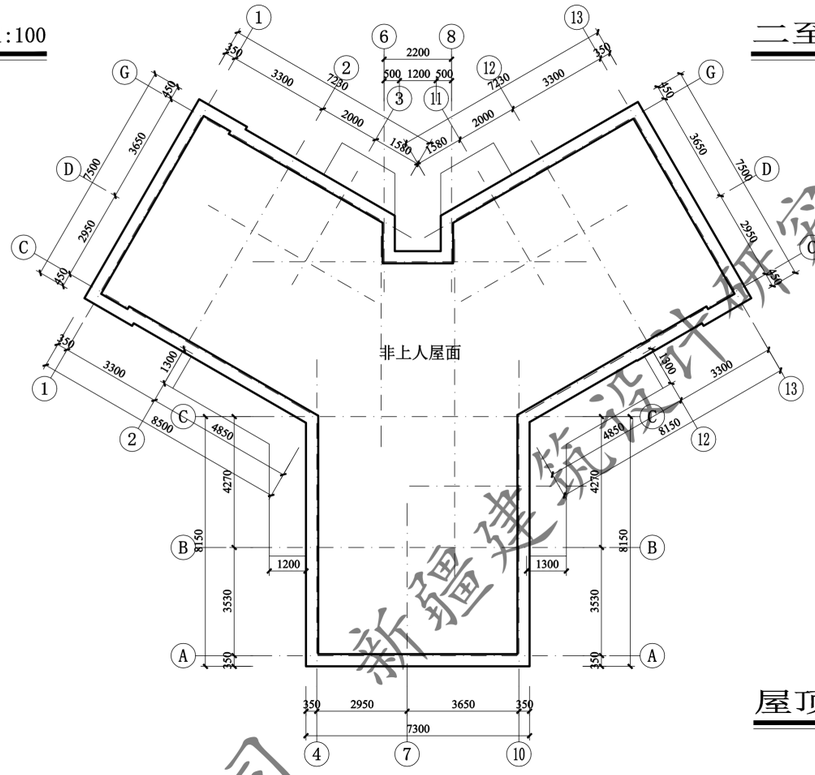

屋顶层平面图 1:100

新疆建筑设计研究院股份有限公司
证书编号:A165001822
甲级:市政行业（给水工程、排水工程、热力工程、道路工程）；建筑行业（建筑工程）；风景园林工程设计专项
有效期至2028年12月 工程设计文件专用章
新疆维吾尔自治区住房和城乡建设厅监制

新疆建筑设计研究院股份有限公司

XADI/QD-7.5.3.1-17 B/0

新疆建筑设计研究院股份有限公司
XINJIANG ARCHITECTURAL DESIGN INSTITUTE Co.,Ltd.

证书编号 CERTIFICATE NO. A165001822
证书级别 甲级 CERTIFICATED GRADE A

本图说明 NOTES ON DRAWING

注册师章 RE.ENGINEER SEAL

版本编号 EDITION NO.		第一版
设计阶段 DESIGN PHASE		初步设计
制图 DRAWN BY	杜雄风	
设计 DESIGNED BY	杜雄风	
专业负责 CHIEF	倪岩	
电话		
校对 CHECKED BY	倪岩	
审核 VERIFIED BY	吴磊	
审定 APPROVED BY	刘坤	
项目负责人 PROJECT MANAGER	刘坤	
电话		
建设单位 CLIENT	克拉玛依市白碱滩区住房和建设局	
项目名称 PROJECT	克拉玛依市白碱滩区老街区改造项目（二期）	
子项名称 SUBITEM	中兴路街道东片区老旧小区改造项目	
图名 DRAWING TITLE	14#楼 平面图	
工程编号 PROJECT NO.		
档案编号 FILE NO.		
图纸编号 DRAWING NO.	滨湖花园-31	
日期 DATE	2026.08	

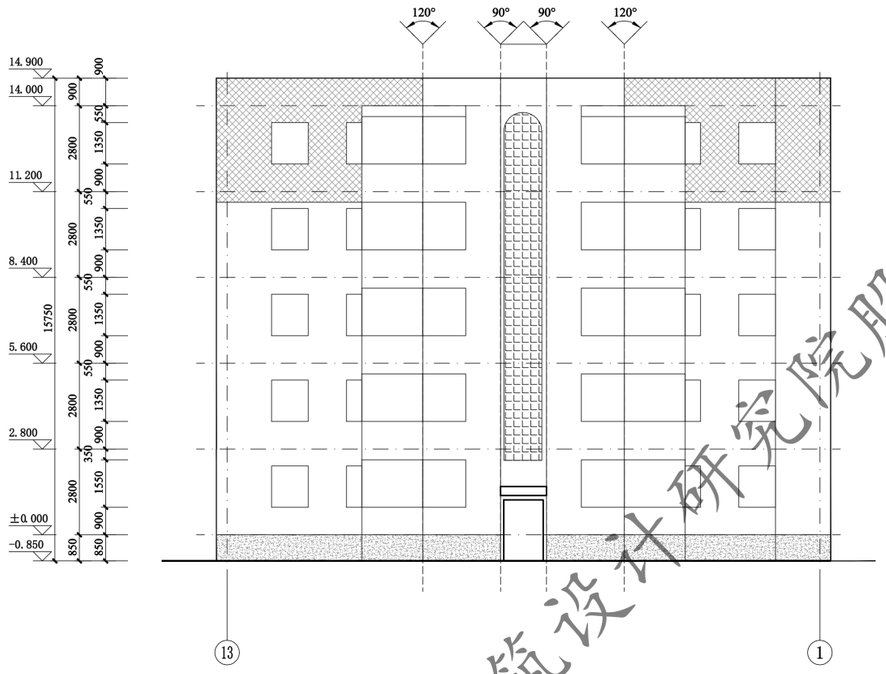

⑬—①轴立面图 1:100

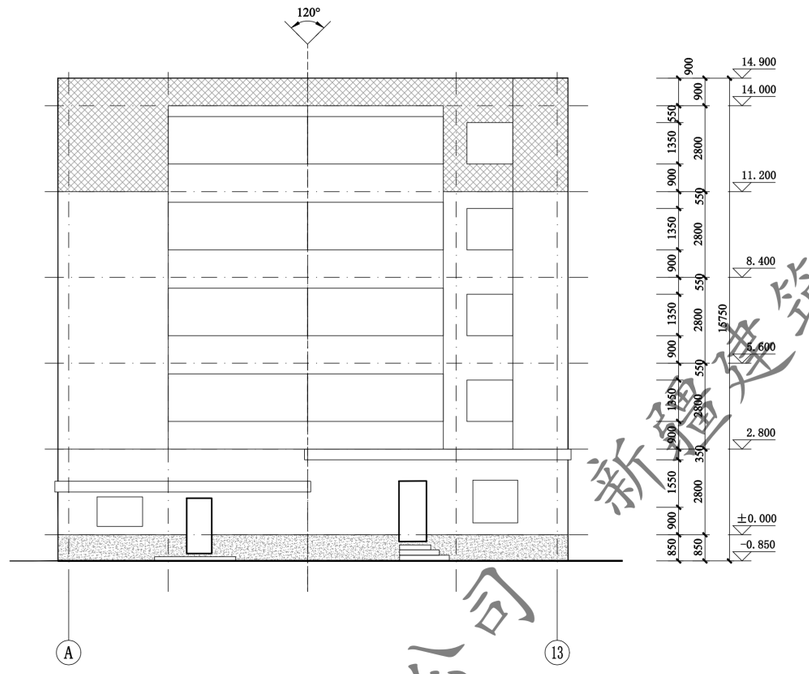

Ⓐ—⑬轴立面图 1:100

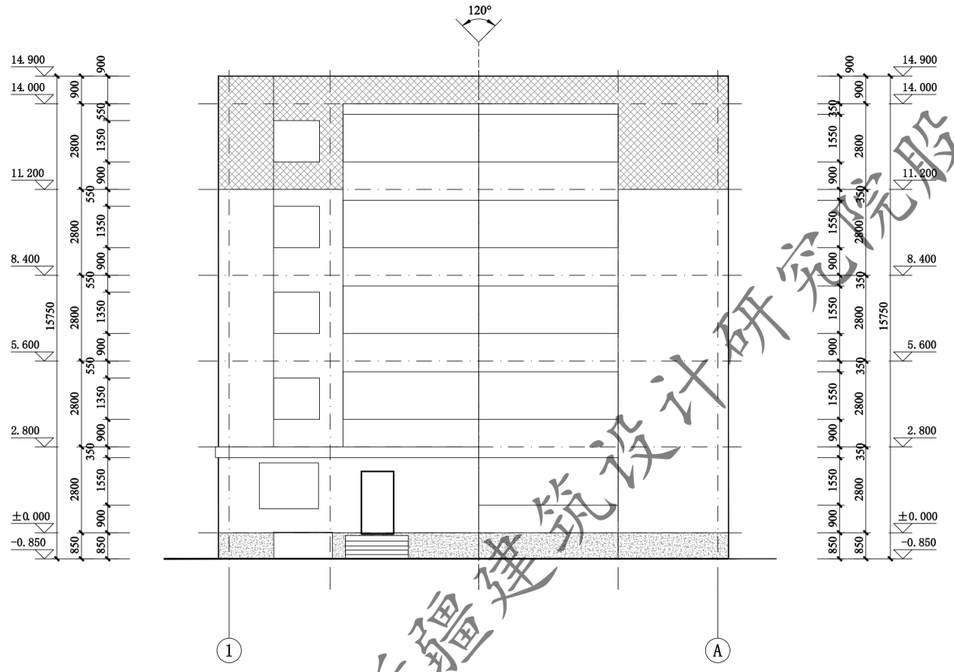

①—Ⓐ轴立面图 1:100

新疆建筑设计研究院股份有限公司
证书编号:A165001822
甲级:市政行业(给水工程、排水工程、热力工程、道路工程);建筑行业(建筑工程);风景园林工程设计专项
有效期至2028年12月 工程设计文件专用章
新疆维吾尔自治区住房和城乡建设厅监制

XADI/QD-7.5.3.1-17 B/0

新疆建筑设计研究院股份有限公司
XINJIANG ARCHITECTURAL DESIGN INSTITUTE Co.,Ltd.

证书编号 CERTIFICATE NO. A165001822
证书级别 甲级 CERTIFICATE GRADE A

本图说明 NOTES ON DRAWING

图例:

- 土黄色真石漆 6.3Y7.5/3.6 0082
- 浅灰色真石漆 9.4R9/1 1361
- 深灰色真石漆 N4.25 1713
- 正负零下深灰色真石漆

注册师章 RE.ENGINEER SEAL

版本编号 EDITION NO.		第一版
设计阶段 DESIGN PHASE		初步设计
制图 DRAWN BY	杜雄风	
设计 DESIGNED BY	杜雄风	
专业负责 CHIEF	倪岩	
	电话	
校对 CHECKED BY	倪岩	
审核 VERIFIED BY	吴磊	
审定 APPROVED BY	刘坤	
项目负责人 PROJECT MANAGER	刘坤	
	电话	
建设单位 CLIENT	克拉玛依市白碱滩区住房和建设局	
项目名称 PROJECT	克拉玛依市白碱滩区老旧小区改造项目(二期)	
子项名称 SUBITEM	中兴路街道东片区老旧小区改造项目	
图名 DRAWING TITLE	14#楼 平面图	
工程编号 PROJECT NO.		
档案编号 FILE NO.		
图纸编号 DRAWING NO.	滨湖花园-32	
日期 DATE	2026.08	

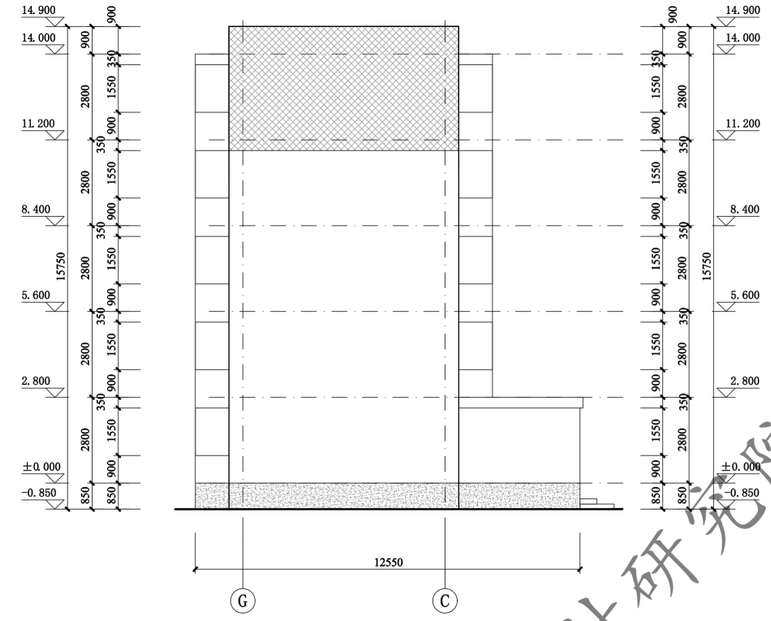

Ⓖ—Ⓒ轴立面图 1:100

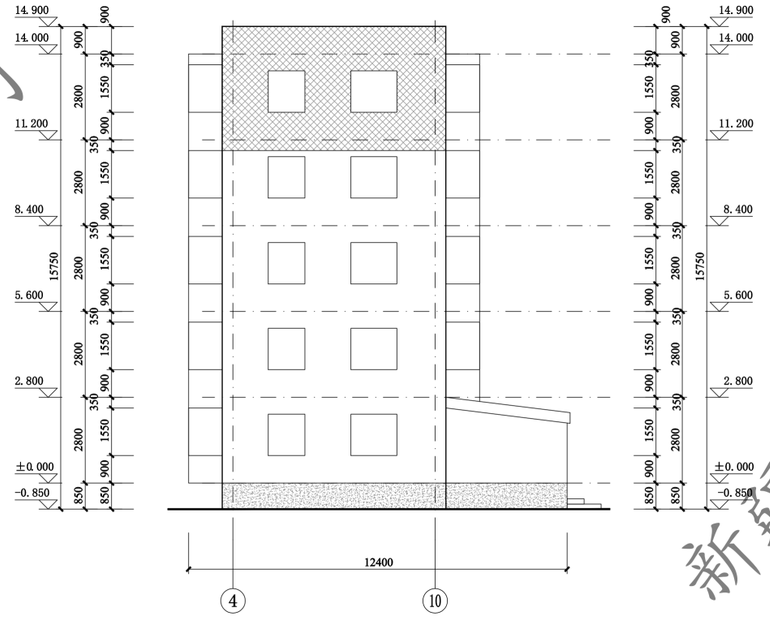

④—⑩轴立面图 1:100

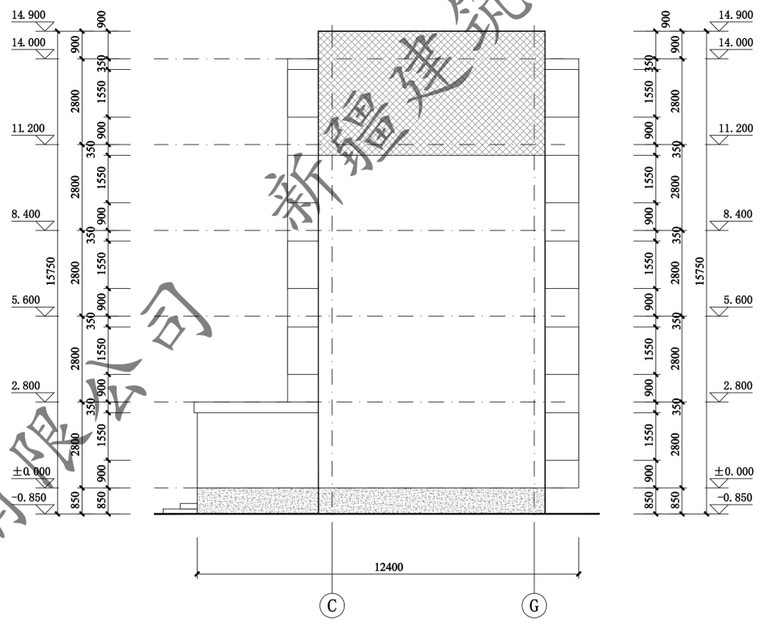

Ⓒ—Ⓖ轴立面图 1:100

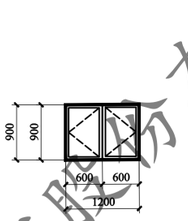

C1209 1:50

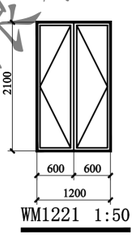

WM1221 1:50

门窗表

类型	设计编号	洞口尺寸(mm)	数量			图集选用			备注
			1F	2~5F	合计	图集名称	页次	选用型号	
地上普通窗	C1209	1200X900		4	4			塑料断75系列 (5+14A+4+14A+4Low-E)	市售成品
单元防盗门	WM1221	1200X2100	1		1			四防保温门(带对讲功能、带闭门器 传热系数1.5W/(m2·K) 防冷风渗透)	市售成品

注：窗洞口尺寸、个数以实测为准；门窗是否更换需根据现场情况，经由建设单位确认后决定

新疆建筑设计研究院股份有限公司
证书编号:A165001822
甲级:市政行业（给水工程、排水工程、热力工程、道路工程）；建筑行业（建筑工程）；风景园林工程设计专项
有效期至2028年12月 工程设计文件专用章
新疆维吾尔自治区住房和城乡建设厅监制

XADI/QD-7.5.3.1-17 B/0

新疆建筑设计研究院股份有限公司
XINJIANG ARCHITECTURAL DESIGN INSTITUTE Co.,Ltd.

证书编号 CERTIFICATE NO. A165001822
证书级别 甲级 CERTIFICATE GRADE A

本图说明 NOTES ON DRAWING

图例：

- 土黄色真石漆 6.3Y7.5/3.6 0082
- 浅灰色真石漆 9.4R9/1 1361
- 深灰色真石漆 N4.25 1713
- 正负零下深灰色真石漆

注册师章 RE. ENGINEER SEAL

版本编号 EDITION NO.		第一版
设计阶段 DESIGN PHASE		初步设计
制图 DRAWN BY	杜雄风	
设计 DESIGNED BY	杜雄风	
专业负责 CHIEF	倪岩	
	电话	
校对 CHECKED BY	倪岩	
审核 VERIFIED BY	吴磊	
审定 APPROVED BY	刘坤	
项目负责人 PROJECT MANAGER	刘坤	
	电话	
建设单位 CLIENT	克拉玛依市白碱滩区住房和建设局	
项目名称 PROJECT	克拉玛依市白碱滩区老旧小区改造项目（二期）	
子项名称 SUBITEM	中兴路街道东片区老旧小区改造项目	
图名 DRAWING TITLE	14#楼 立面图	
工程编号 PROJECT NO.		
档案编号 FILE NO.		
图纸编号 DRAWING NO.	滨湖花园-33	
日期 DATE	2026.08	

新疆建筑设计研究院股份有限公司

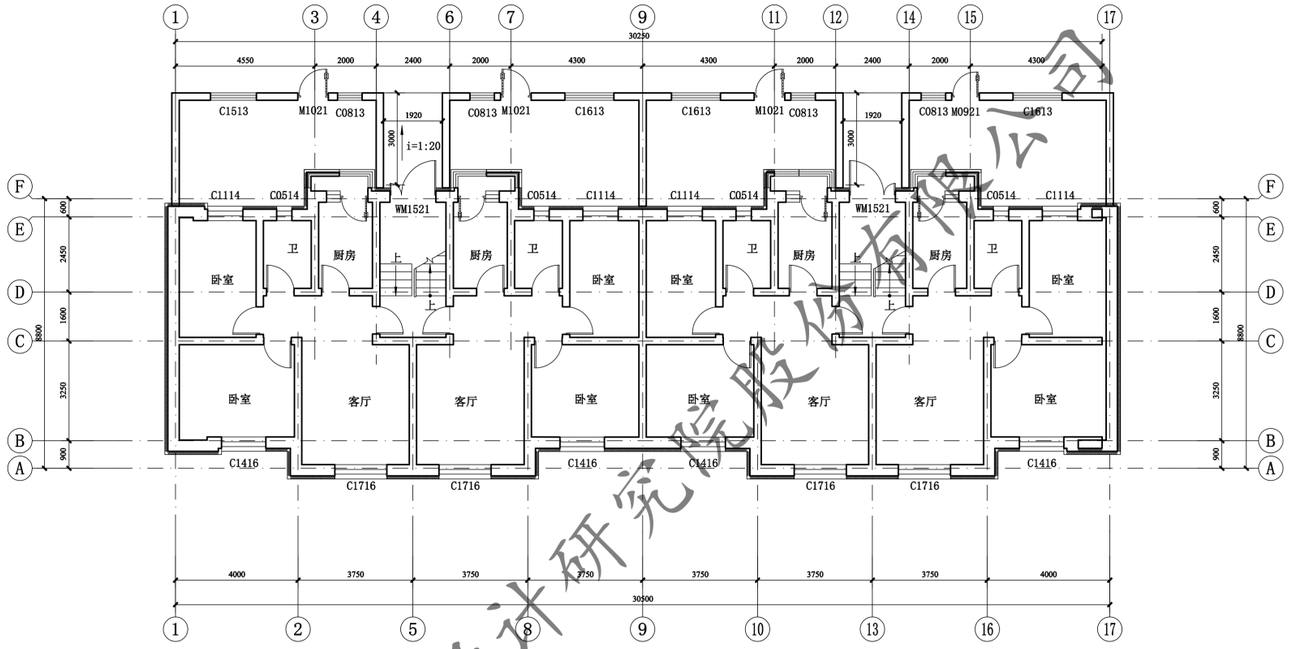

15#一层平面图 1:100

注：外墙外保温施工时，如有与原施工蓝图不一致处，需恢复同原施工蓝图一致。

此填充部分一层做100厚热固性改性聚苯板保温

总建筑面积：1445.86㎡

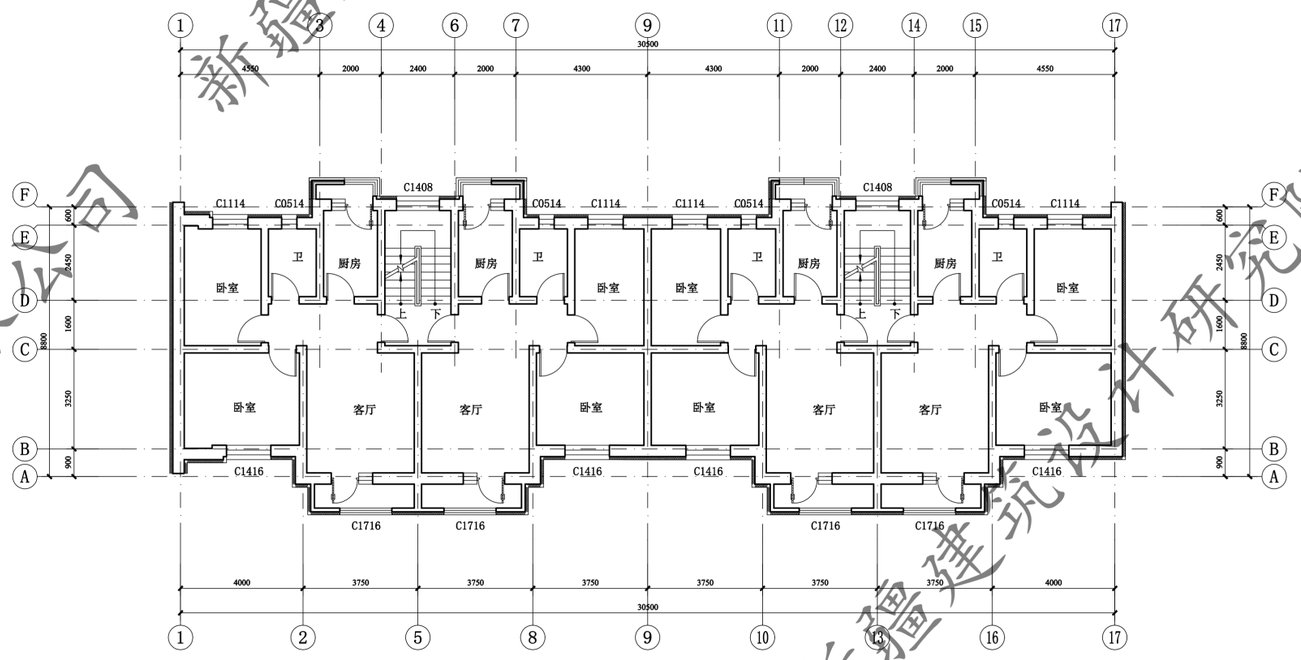

15#二至五层平面图 1:100

注：外墙外保温施工时，如有与原施工蓝图不一致处，需恢复同原施工蓝图一致。

此填充部分一层做100厚热固性改性聚苯板保温

新疆建筑设计研究院股份有限公司
证书编号:A165001822
甲级：市政行业（给水工程、排水工程、热力工程、道路工程）；建筑行业（建筑工程）；风景园林工程设计专项
有效期至2028年12月 工程设计文件专用章
新疆维吾尔自治区住房和城乡建设厅监制

新疆建筑设计研究院股份有限公司

XADI/QD-7.5.3.1-17 B/0

新疆建筑设计研究院股份有限公司
XINJIANG ARCHITECTURAL DESIGN INSTITUTE Co.,Ltd.

证书编号 CERTIFICATE NO. A165001822
证书级别 甲级 CERTIFICATE GRADE A

本图说明 NOTES ON DRAWING

注册师章 RE. ENGINEER SEAL

版本编号 EDITION NO.		第一版
设计阶段 DESIGN PHASE		初步设计
制 图 DRAWN BY	杜雄风	
设 计 DESIGNED BY	杜雄风	
专业负责 CHIEF	倪 岩	
	电 话	
校 对 CHECKED BY	倪 岩	
审 核 VERIFIED BY	吴 磊	
审 定 APPROVED BY	刘 坤	
项目负责人 PROJECT MANAGER	刘 坤	
	电 话	
建设单位 CLIENT	克拉玛依市白碱滩区住房和建设局	
项目名称 PROJECT	克拉玛依市白碱滩区老旧小区改造项目（二期）	
子项名称 SUBITEM	中兴路街道东片区老旧小区改造项目	
图 名 DRAWING TITLE	15#楼 平面图	
工程编号 PROJECT NO.		
档案编号 FILE NO.		
图纸编号 DRAWING NO.	滨湖花园-34	
日 期 DATE	2026.08	

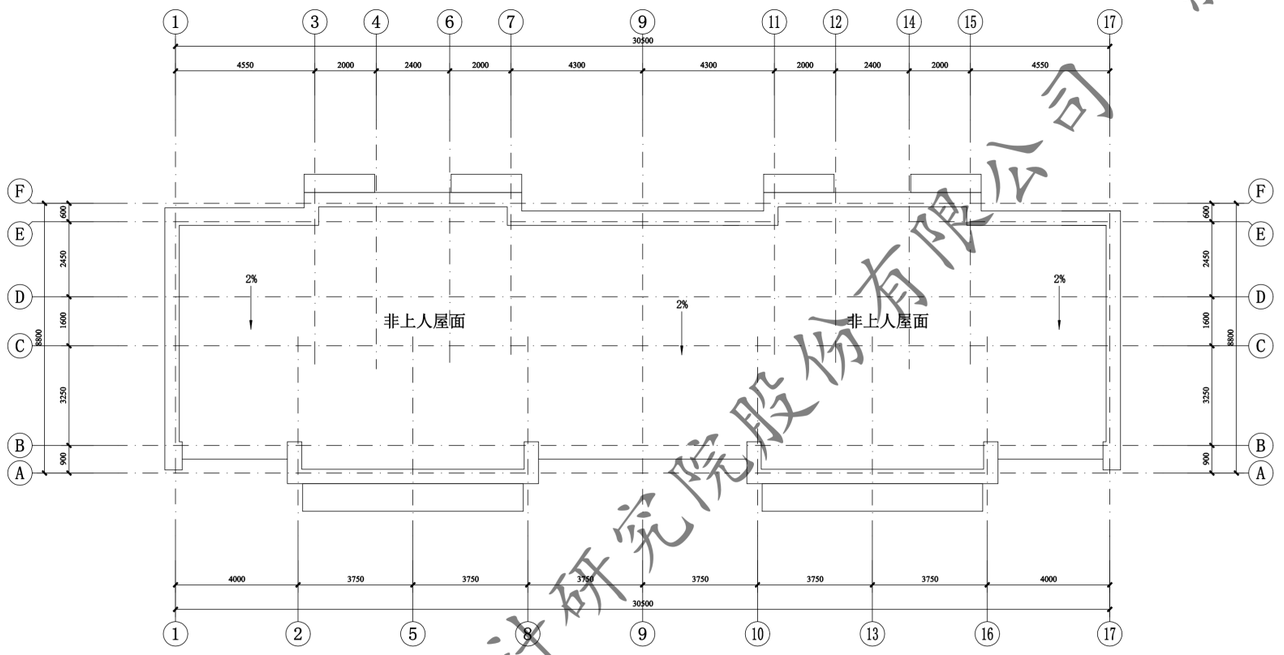

15#屋顶层平面图 1:100

注：外墙外保温施工时，如有与原施工蓝图不一致处，需恢复同原施工蓝图一致。

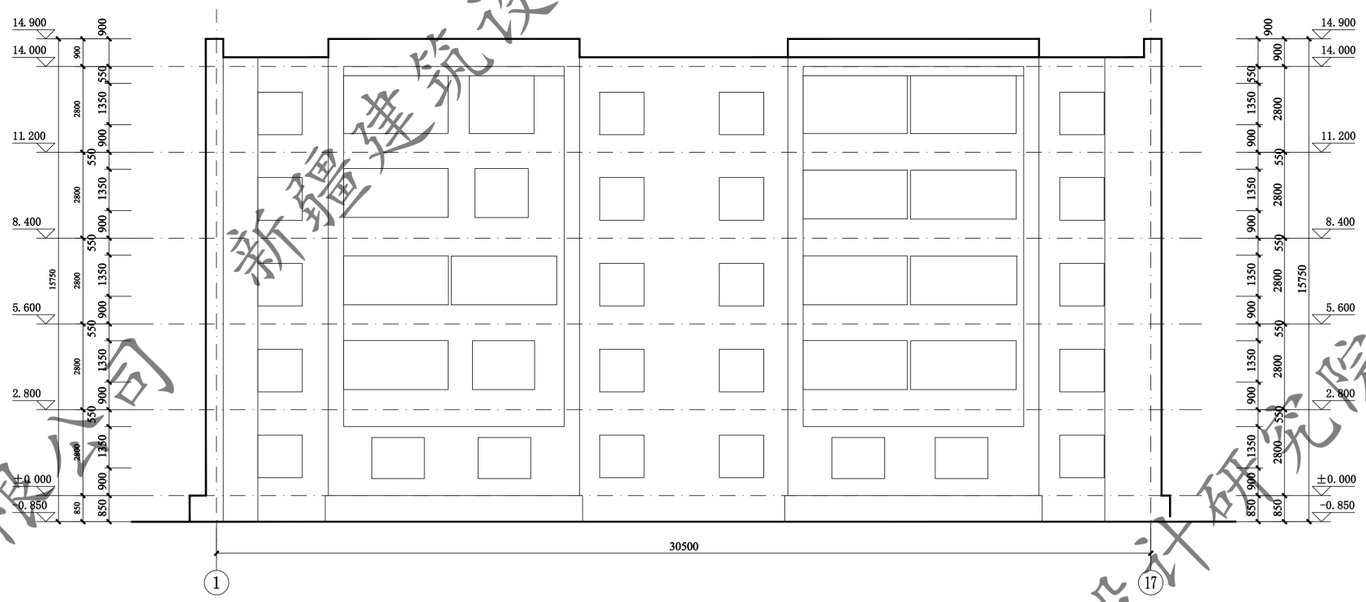

15# 1-17轴立面图 1:100

新疆建筑设计研究院股份有限公司
证书编号:A165001822
甲级:市政行业（给水工程、排水工程、热力工程、道路工程）；建筑行业（建筑工程）；风景园林工程设计专项
有效期至2028年12月 工程设计文件专用章
新疆维吾尔自治区住房和城乡建设厅监制

XADI/QD-7.5.3.1-17 B/0

新疆建筑设计研究院股份有限公司
XINJIANG ARCHITECTURAL DESIGN INSTITUTE Co.,Ltd.

证书编号 CERTIFICATE NO. A165001822
证书级别 甲级 CERTIFICATE GRADE A

本图说明 NOTES ON DRAWING

图例：

- 土黄色真石漆 6.3Y7.5/3.6 0082
- 浅灰色真石漆 9.4R9/1 1361
- 深灰色真石漆 N4.25 1713
- 正负零下深灰色真石漆

注册师章 RE.ENGINEER SEAL

版本编号 EDITION NO.		第一版
设计阶段 DESIGN PHASE		初步设计
制图 DRAWN BY	杜雄风	
设计 DESIGNED BY	杜雄风	
专业负责 CHIEF	倪岩	
	电话	
校对 CHECKED BY	倪岩	
审核 VERIFIED BY	吴磊	
审定 APPROVED BY	刘坤	
项目负责人 PROJECT MANAGER	刘坤	
	电话	
建设单位 CLIENT	克拉玛依市白碱滩区住房和建设局	
项目名称 PROJECT	克拉玛依市白碱滩区中兴路街道老旧小区改造项目（二期）	
子项名称 SUBITEM	中兴路街道东片区老旧小区改造项目	
图名 DRAWING TITLE	15#楼 平面图	
工程编号 PROJECT NO.		
档案编号 FILE NO.		
图纸编号 DRAWING NO.	滨湖花园-35	
日期 DATE	2026.08	



15# 17-1轴立面图 1:100

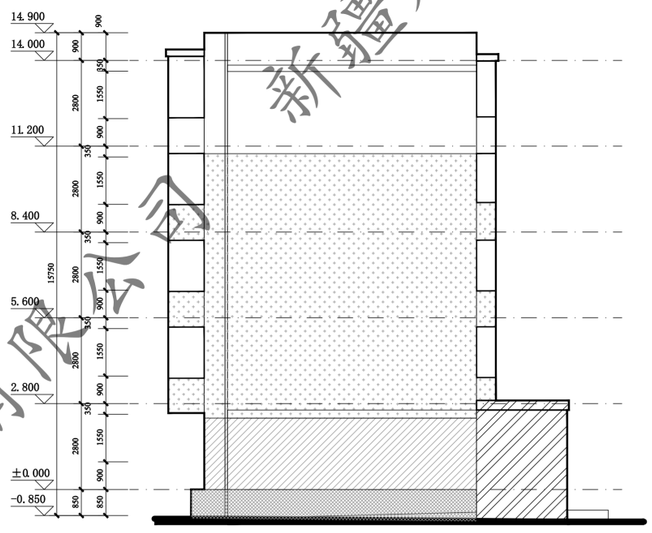

15# F-A轴立面图 1:100

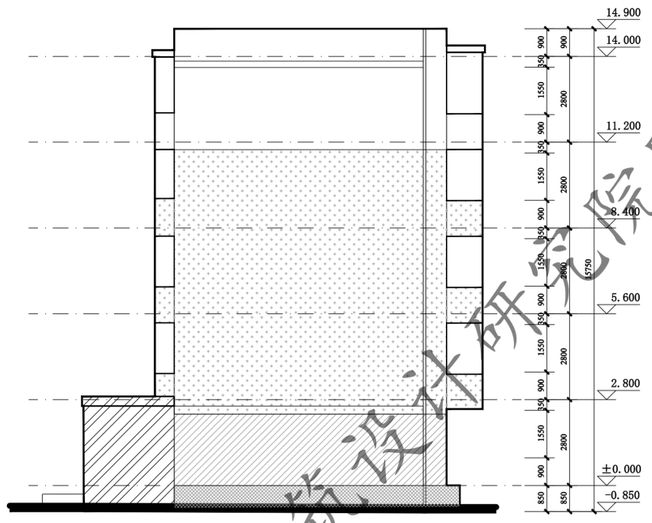

15# A-F轴立面图 1:100

门窗表

类型	设计编号	洞口尺寸(mm)	数量			图集选用			备注
			1F	2~5F	合计	图集名称	页次	选用型号	
地上普通门	WM1521	1500X2100	2		2			钢制防寒防盗门	市售成品
地上普通窗	C1509	1500X900		8	8			塑钢75系列6腔3密封 (4+14A+4+14A+5单银LoW-E)	市售成品

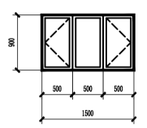

C1509 1:50

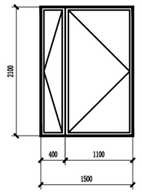

WM1521 1:50

XADI/QD-7.5.3.1-17 B/0

新疆建筑设计研究院股份有限公司
XINJIANG ARCHITECTURAL DESIGN INSTITUTE Co.,Ltd.

证书编号 CERTIFICATE NO. A165001822
证书级别 甲级 CERTIFICATE GRADE A

图例：本图说明 NOTES ON DRAWING

图例：
- 土黄色真石漆 6.3Y7.5/3.6 0082
- 浅灰色真石漆 N4.25 1713
- 深灰色真石漆 5.4R9/1.1361
- 正负零下深灰色真石漆

注册师章 RE. ENGINEER SEAL

版本编号 EDITION NO.		第一版
设计阶段 DESIGN PHASE		初步设计
制图 DRAWN BY	杜雄风	
设计 DESIGNED BY	杜雄风	
专业负责 CHIEF	倪岩	
校对 CHECKED BY	倪岩	
审核 VERIFIED BY	吴磊	
审定 APPROVED BY	刘坤	
项目负责人 PROJECT MANAGER	刘坤	
建设单位 CLIENT	克拉玛依市白碱滩区住房和建设局	
项目名称 PROJECT	克拉玛依市白碱滩区老旧小区改造项目（二期）	
子项名称 SUBITEM	中兴路街道东片区老旧小区改造项目	
图名 DRAWING TITLE	15#楼 立面图	
工程编号 PROJECT NO.		
档案编号 FILE NO.		
图纸编号 DRAWING NO.	滨湖花园-36	
日期 DATE	2026.08	

新疆建筑设计研究院股份有限公司
证书编号:A165001822
甲级：市政行业（给水工程、排水工程、热力工程、道路工程）；建筑行业（建筑工程）；风景园林工程设计专项
有效期至2028年12月 工程设计文件专用章
新疆维吾尔自治区住房和城乡建设厅监制

新疆建筑设计研究院股份有限公司

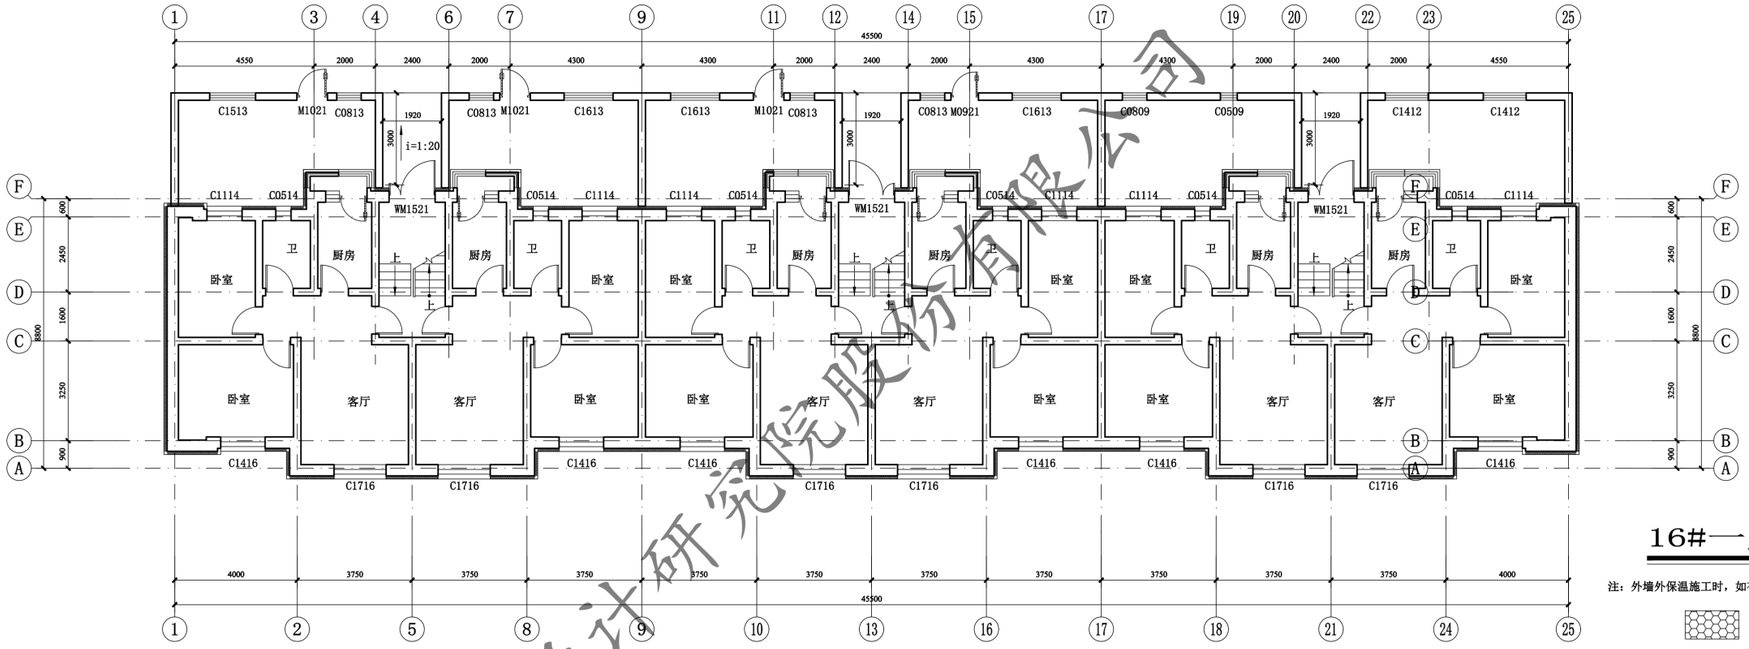

16#一层平面图 1:100

注：外墙外保温施工时，如有与原施工蓝图不一致处，需恢复同原施工蓝图一致。

此填充部分一层做100厚热固性改性聚苯板保温

总建筑面积：2145.06㎡

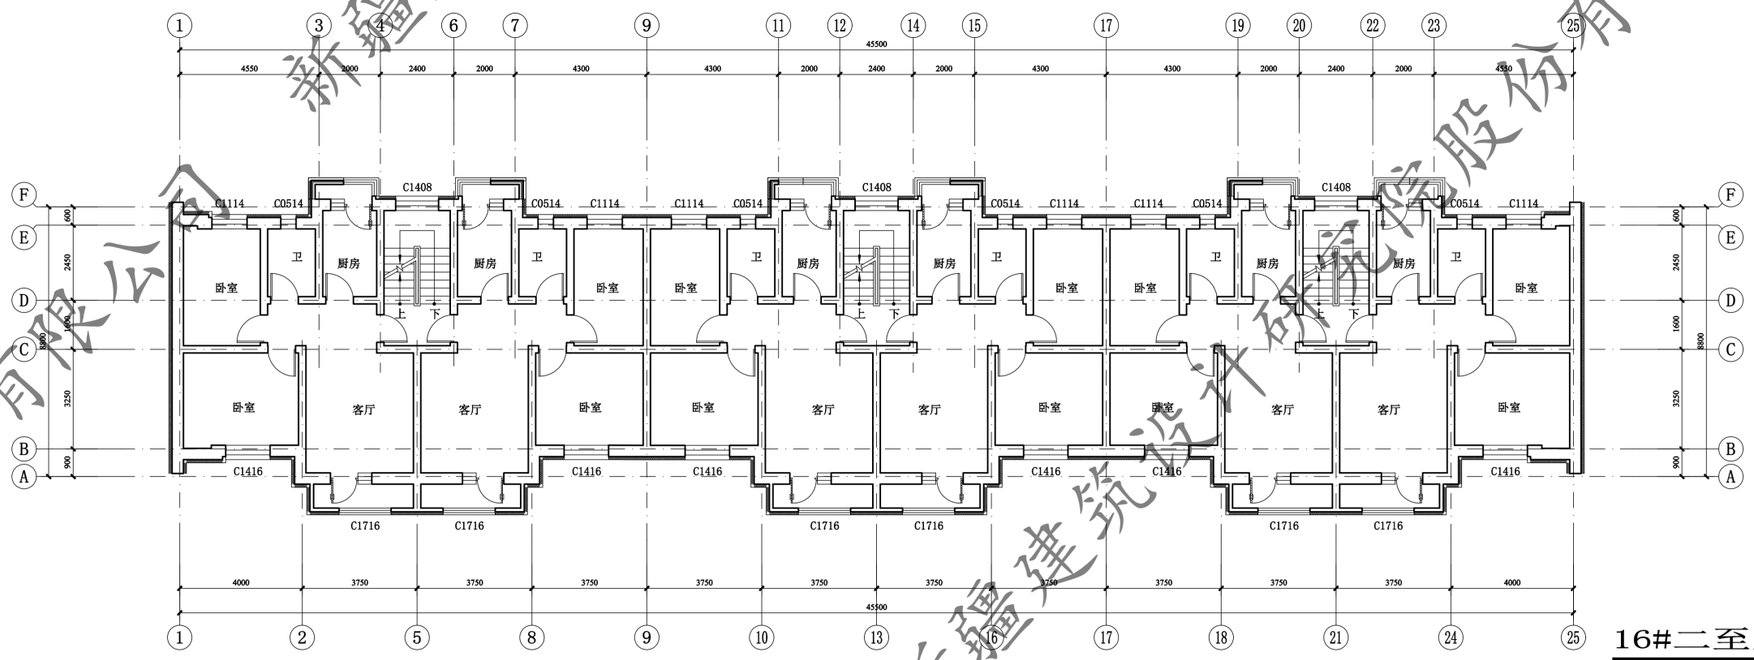

16#二至五层平面图 1:100

注：外墙外保温施工时，如有与原施工蓝图不一致处，需恢复同原施工蓝图一致。

此填充部分一层做100厚热固性改性聚苯板保温

新疆建筑设计研究院股份有限公司
证书编号:A165001822
甲级：市政行业（给水工程、排水工程、热力工程、道路工程）；建筑行业（建筑工程）；风景园林工程设计专项
有效期至2028年12月 工程设计文件专用章
新疆维吾尔自治区住房和城乡建设厅监制

新疆建筑设计研究院股份有限公司

XADI/QD-7.5.3.1-17 B/0

新疆建筑设计研究院股份有限公司
XINJIANG ARCHITECTURAL DESIGN INSTITUTE Co.,Ltd.
证书编号 CERTIFICATE NO. A165001822
证书级别 甲级 CERTIFICATED GRADE A

本图说明 NOTES ON DRAWING

注册师章 RE.ENGINEER SEAL

版本编号 EDITION NO.		第一版
设计阶段 DESIGN PHASE		初步设计
制图 DRAWN BY	杜雄风	
设计 DESIGNED BY	杜雄风	
专业负责 CHIEF	倪岩	
电话		
校对 CHECKED BY	倪岩	
审核 VERIFIED BY	吴磊	
审定 APPROVED BY	刘坤	
项目负责人 PROJECT MANAGER	刘坤	
电话		
建设单位 CLIENT	克拉玛依市白碱滩区住房和建设局	
项目名称 PROJECT	克拉玛依市白碱滩区老旧小区改造项目（二期）	
子项名称 SUBITEM	中兴路街道东片区老旧小区改造项目	
图名 DRAWING TITLE	16#楼 平面图	
工程编号 PROJECT NO.		
档案编号 FILE NO.		
图纸编号 DRAWING NO.	滨湖花园-37	
日期 DATE	2026.08	

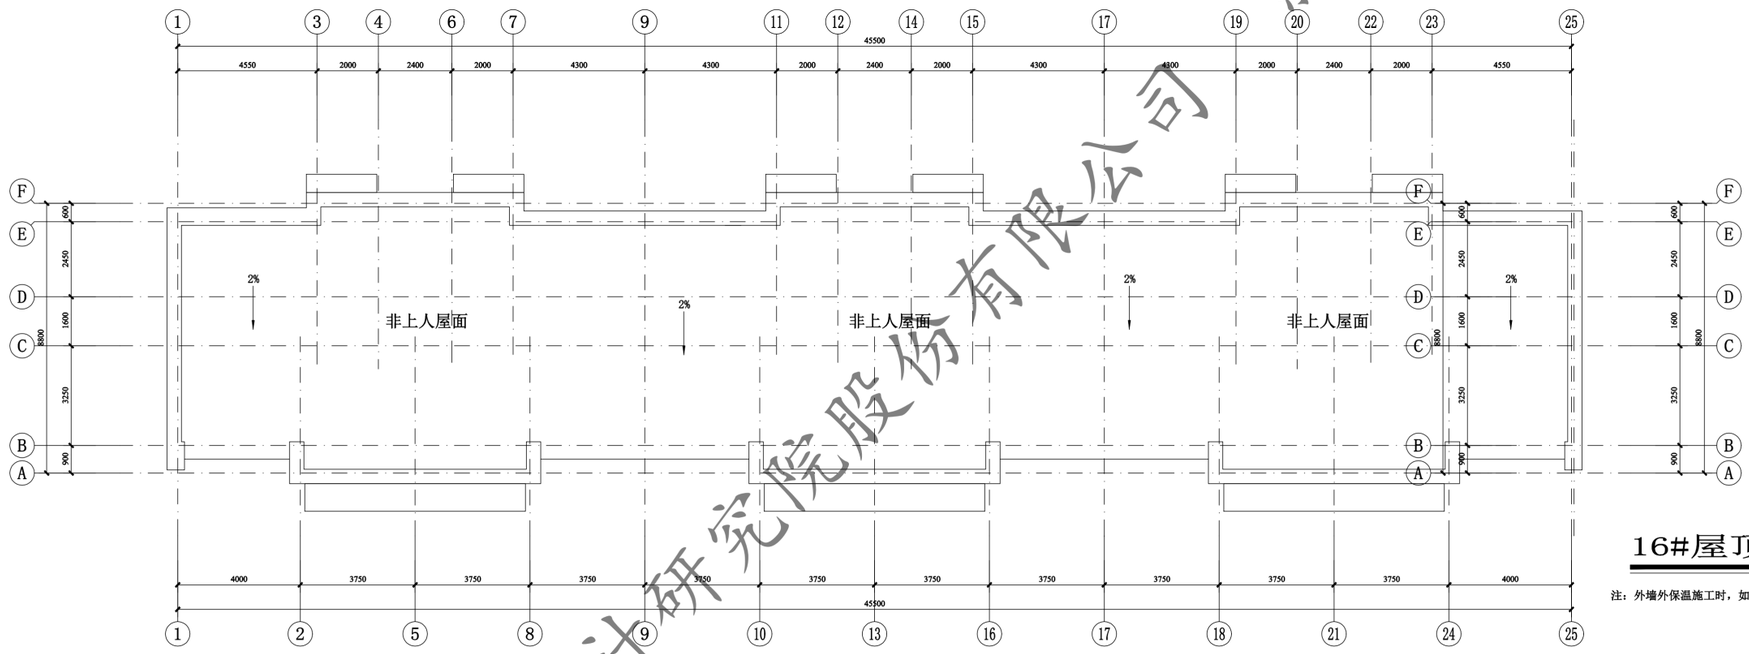

16#屋顶层平面图 1:100

注：外墙外保温施工时，如有与原施工蓝图不一致处，需恢复同原施工蓝图一致。

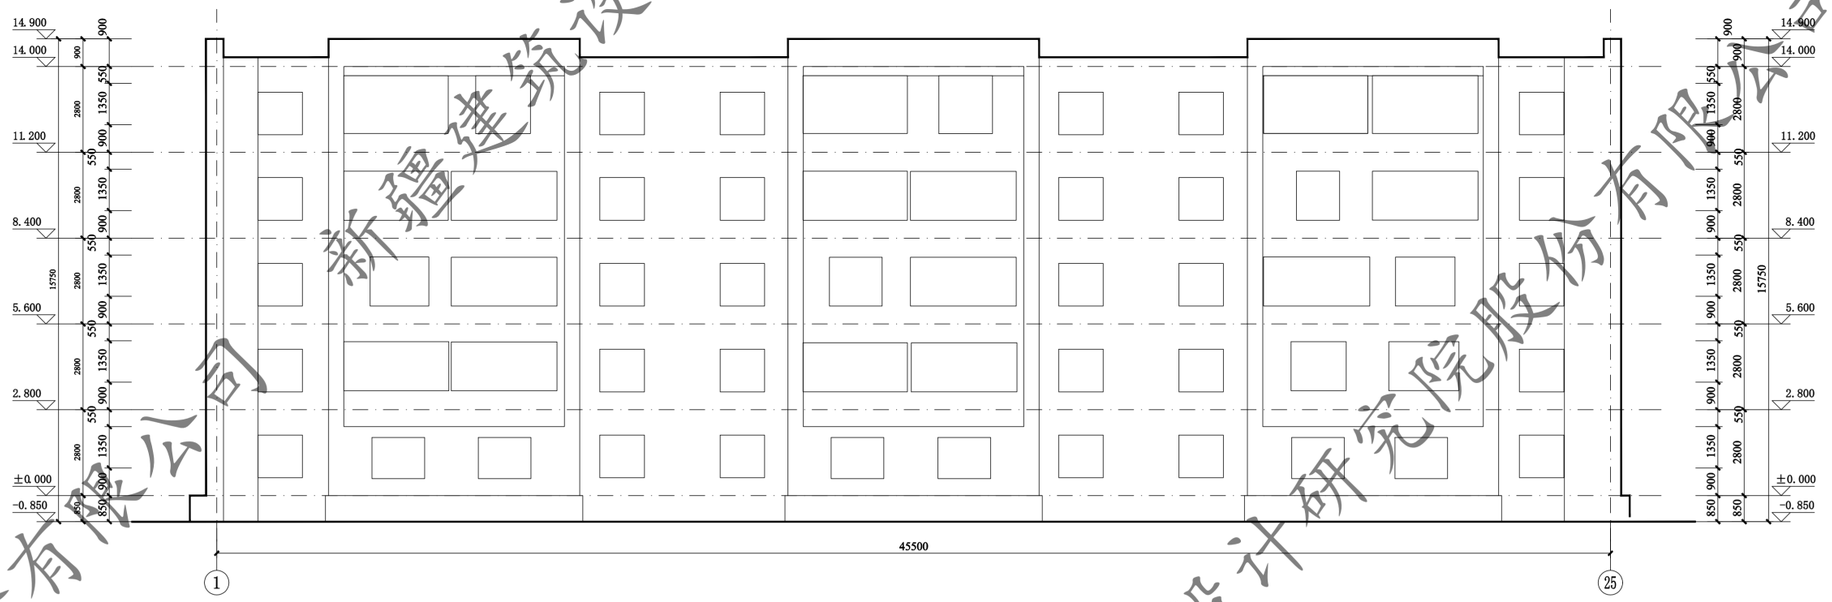

16# 1-25轴立面图 1:100

新疆建筑设计研究院股份有限公司
证书编号:A165001822
甲级:市政行业（给水工程、排水工程、热力工程、道路工程）；（建筑工程）；风景园林工程设计专项
有效期至2028年12月 工程设计文件专用章
新疆维吾尔自治区住房和城乡建设厅监制

新疆建筑设计研究院股份有限公司

XADI/QD-7.5.3.1-17 B/0

新疆建筑设计研究院股份有限公司
XINJIANG ARCHITECTURAL DESIGN INSTITUTE Co.,Ltd.

证书编号 CERTIFICATE NO. A165001822
证书级别 甲级 CERTIFICATED GRADE A

本图说明 NOTES ON DRAWING

图例：

- 土黄色真石漆 6.3Y7.5/3.6 0082
- 浅灰色真石漆 9.4R9/1 1361
- 深灰色真石漆 N4.25 1713
- 正负零下深灰色真石漆

注册师章 RE.ENGINEER SEAL

版本编号 EDITION NO.		第一版
设计阶段 DESIGN PHASE		初步设计
制图 DRAWN BY	杜雄风	
设计 DESIGNED BY	杜雄风	
专业负责 CHIEF	倪岩	
	电话	
校对 CHECKED BY	倪岩	
审核 VERIFIED BY	吴磊	
审定 APPROVED BY	刘坤	
项目负责人 PROJECT DESIGNER MANAGER	刘坤	
	电话	
建设单位 CLIENT	新疆维吾尔自治区住房和建设局	
项目名称 PROJECT	克拉玛依市白碱滩区老旧小区改造项目（二期）	
子项名称 SUBITEM	中兴路街道东片区老旧小区改造项目	
图名 DRAWING TITLE	16#楼 平面图	
工程编号 PROJECT NO.		
档案编号 FILE NO.		
图纸编号 DRAWING NO.	滨湖花园-38	
日期 DATE	2026.08	

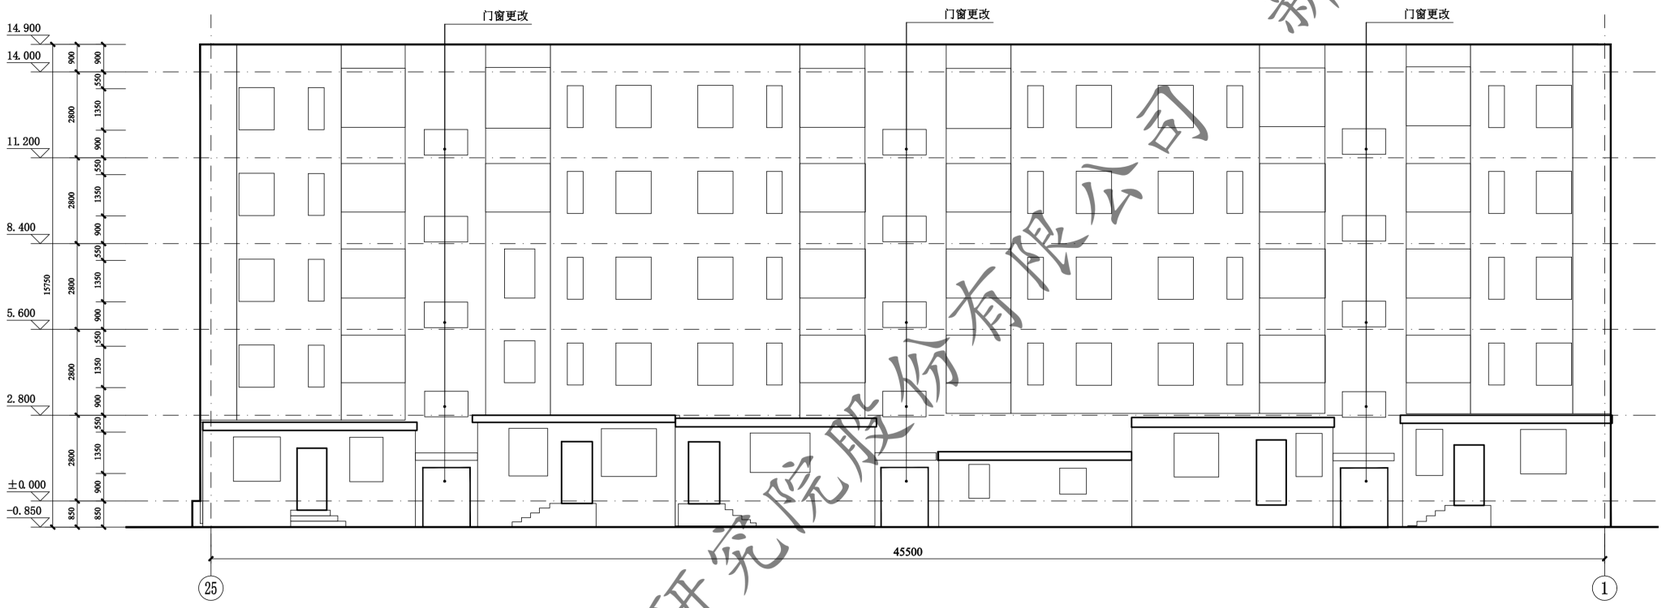

16# 25-1轴立面图 1:100

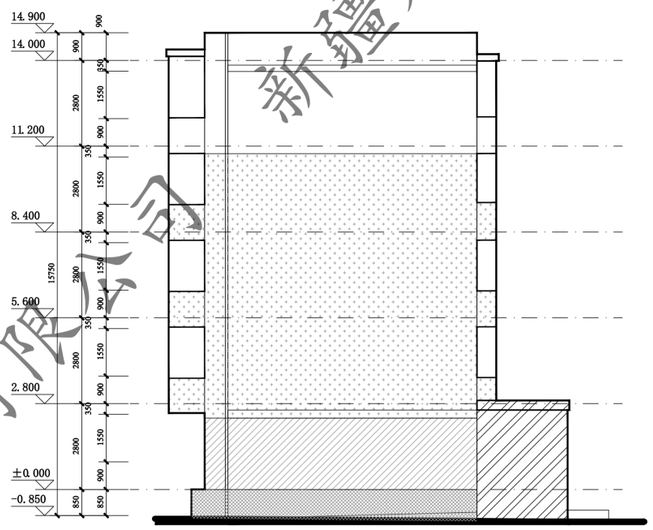

16# A-F轴立面图 1:100

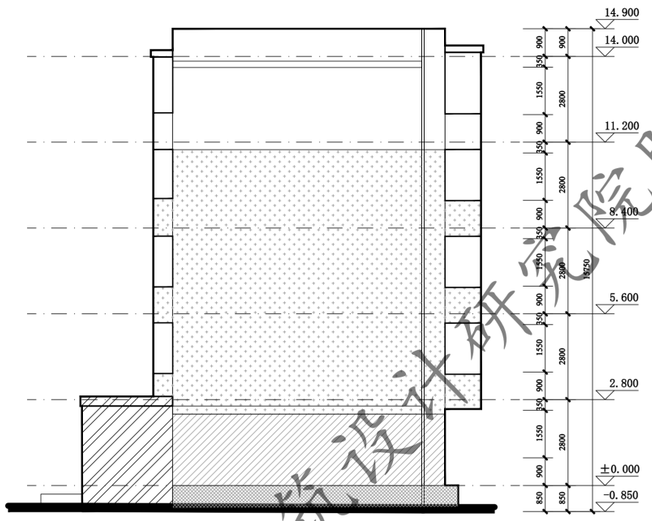

16# F-A轴立面图 1:100

门窗表

类型	设计编号	洞口尺寸(mm)	数量			图集选用			备注
			1F	2~5F	合计	图集名称	页次	选用型号	
地上普通门	WM1521	1500X2100	3		3			钢制防寒防盗门	市售成品
地上普通窗	C1509	1500X900		12	12			塑钢75系列6腔3密封 (4+14A+4+14A+5单银LOW-E)	市售成品

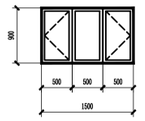

C1509 1:50

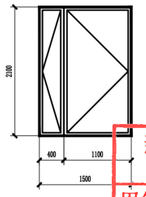

WM1521 1:50

新疆建筑设计研究院股份有限公司
证书编号:A165001822
甲级:市政行业(给水工程、排水工程、热力工程、道路工程);建筑行业(建筑工程);风景园林工程设计专项
有效期至2028年12月 工程设计文件专用章
新疆维吾尔自治区住房和城乡建设厅监制

XADI/QD-7.5.3.1-17 B/0

新疆建筑设计研究院股份有限公司
XINJIANG ARCHITECTURAL DESIGN INSTITUTE Co.,Ltd.

证书编号 CERTIFICATE NO. A165001822
证书级别 甲级 CERTIFICATE GRADE A

本图说明 NOTES ON DRAWING

图例:

- 土黄色真石漆 6.3Y7.5/3.6 0082
- 浅灰色真石漆 9.4R9/1.1361
- 深灰色真石漆 N4.25 1713
- 正负零下深灰色真石漆

注册师章 RE.ENGINEER SEAL

版本编号 EDITION NO.		第一版
设计阶段 DESIGN PHASE		初步设计
制图 DRAWN BY	杜雄风	
设计 DESIGNED BY	杜雄风	
专业负责 CHIEF	倪岩	
	电话	
校对 CHECKED BY	倪岩	
审核 VERIFIED BY	吴磊	
审定 APPROVED BY	刘坤	
项目负责人 PROJECT MANAGER	刘坤	
	电话	
建设单位 CLIENT	新疆维吾尔自治区住房和建设局	
项目名称 PROJECT NAME	克拉玛依市白碱滩区老旧小区改造项目(二期)	
子项名称 SUBITEM	中兴路街道东片区老旧小区改造项目	
图名 DRAWING TITLE	16#楼 立面图	
工程编号 PROJECT NO.		
档案编号 FILE NO.		
图纸编号 DRAWING NO.	滨湖花园-39	
日期 DATE	2026.08	

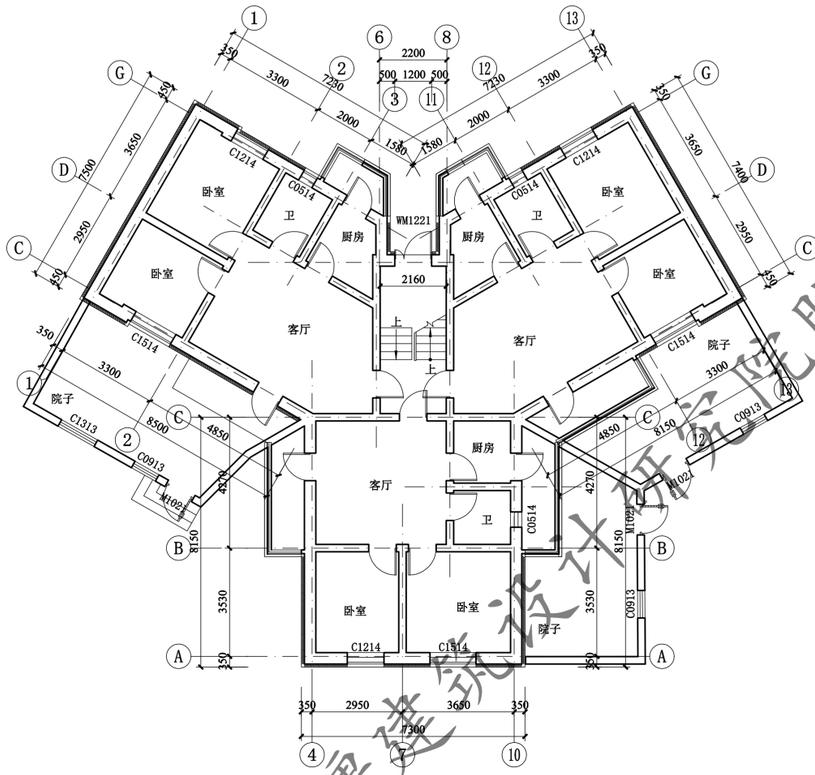

一层平面图 1:100

本层建筑面积：294.54㎡
面积包含院子
总建筑面积：1111.54㎡

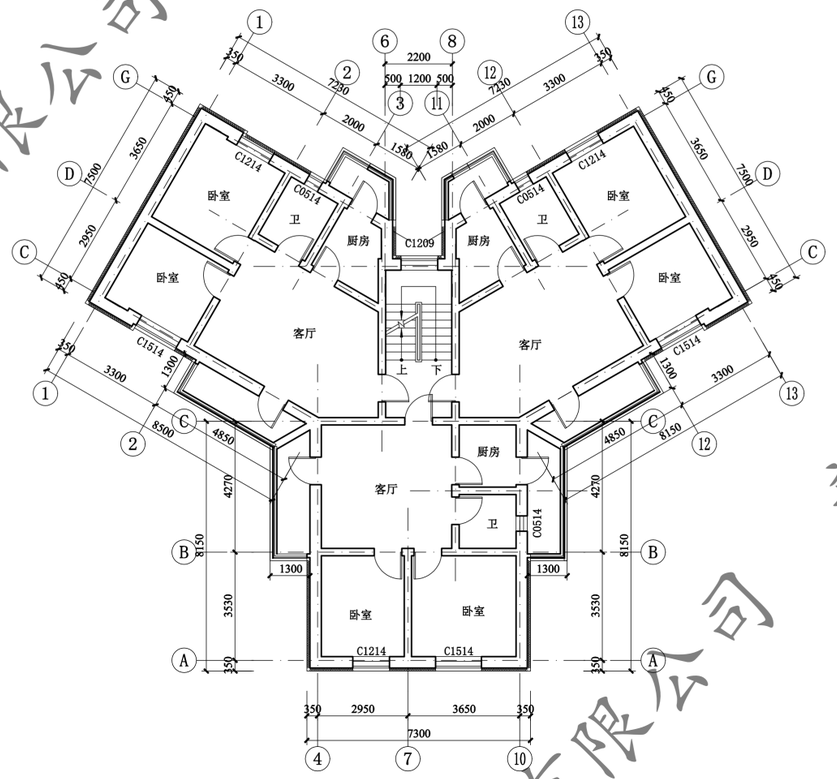

二至五层平面图 1:100

本层建筑面积：226.14㎡

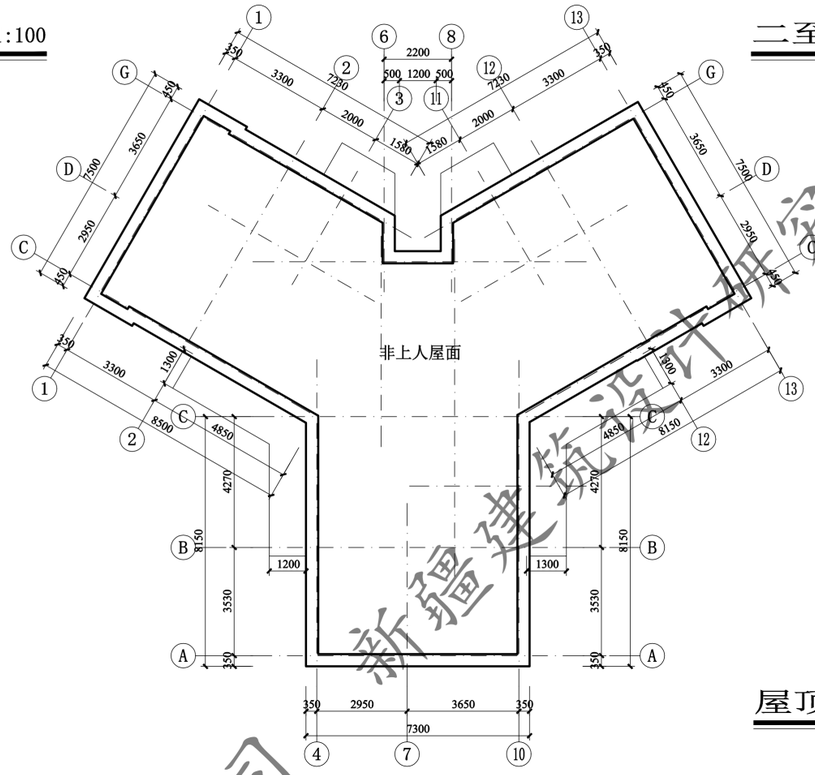

屋顶层平面图 1:100

新疆建筑设计研究院股份有限公司
证书编号:A165001822
甲级：市政行业（给水工程、排水工程、热力工程、道路工程）；建筑行业（建筑工程）；风景园林工程设计专项
有效期至2028年12月 工程设计文件专用章
新疆维吾尔自治区住房和城乡建设厅监制

XADI/QD-7.5.3.1-17 B/0
新疆建筑设计研究院股份有限公司
XINJIANG ARCHITECTURAL DESIGN INSTITUTE Co.,Ltd.
证书编号 CERTIFICATE NO. A165001822
证书级别 甲级 CERTIFICATED GRADE A

本图说明 NOTES ON DRAWING

注册师章 RE.ENGINEER SEAL

版本编号 EDITION NO.	第一版	
设计阶段 DESIGN PHASE	初步设计	
制图 DRAWN BY	杜雄风	
设计 DESIGNED BY	杜雄风	
专业负责 CHIEF	倪岩	
电话		
校对 CHECKED BY	倪岩	
审核 VERIFIED BY	吴磊	
审定 APPROVED BY	刘坤	
项目负责人 PROJECT MANAGER	刘坤	
电话		
建设单位 CLIENT	克拉玛依市白碱滩区住房和建设局	
项目名称 PROJECT	克拉玛依市白碱滩区中兴路街道东片区老旧小区改造项目（二期）	
子项名称 SUBITEM	中兴路街道东片区老旧小区改造项目	
图名 DRAWING TITLE	17#楼 平面图	
工程编号 PROJECT NO.		
档案编号 FILE NO.		
图纸编号 DRAWING NO.	滨湖花园-40	
日期 DATE	2026.08	

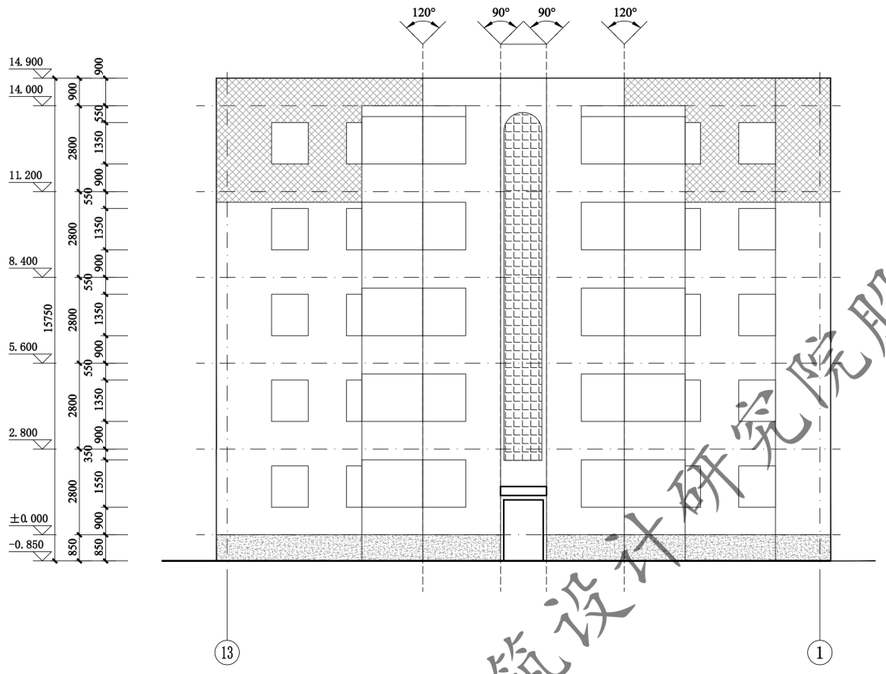

⑬—①轴立面图 1:100

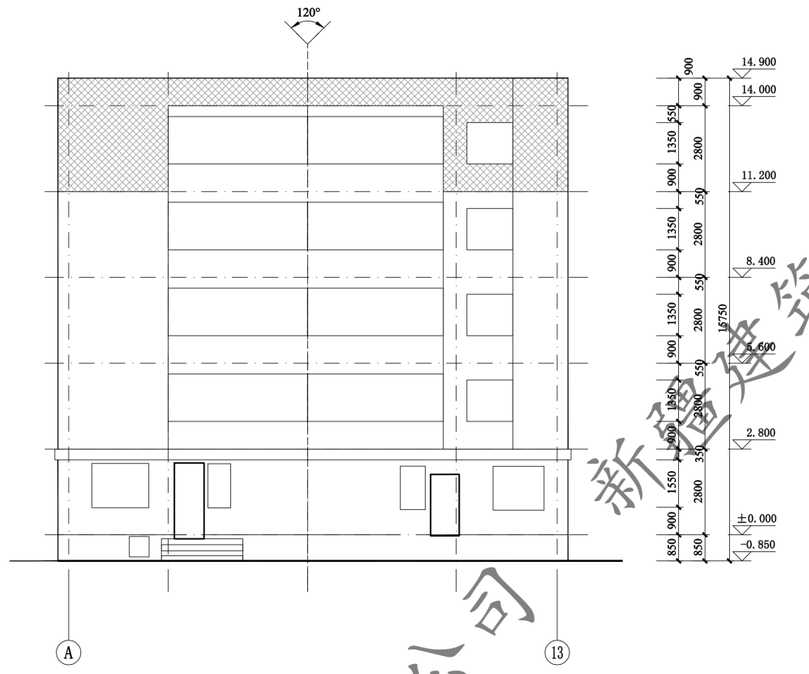

Ⓐ—⑬轴立面图 1:100

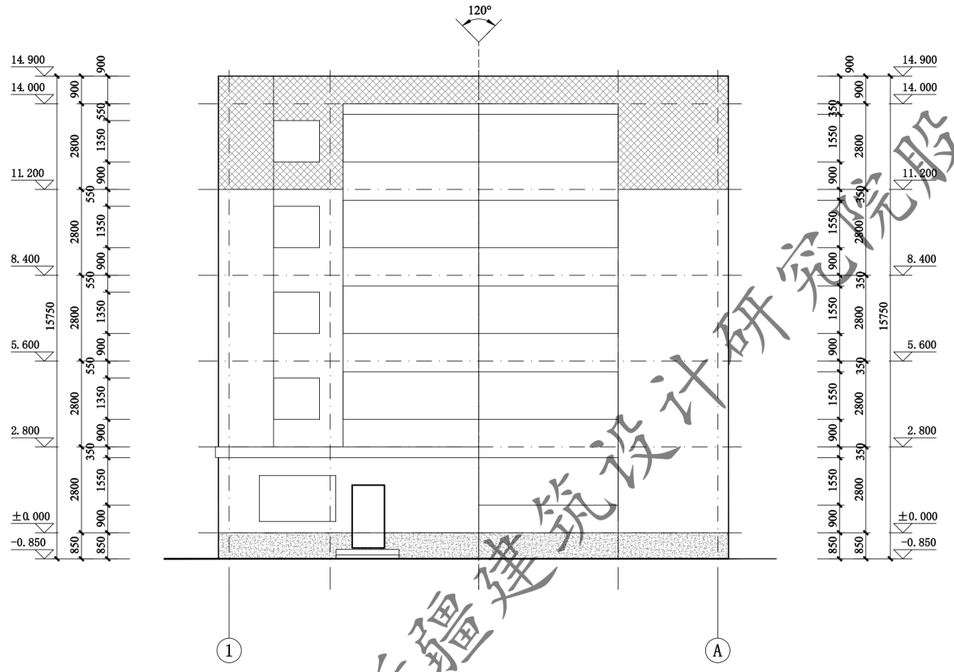

①—Ⓐ轴立面图 1:100

新疆建筑设计研究院股份有限公司
证书编号:A165001822
甲级:市政行业(给水工程、排水工程、热力工程、道路工程);建筑行业(建筑工程):风景园林工程设计专项
有效期至2028年12月 工程设计文件专用章
新疆维吾尔自治区住房和城乡建设厅监制

XADI/QD-7.5.3.1-17 B/0

新疆建筑设计研究院股份有限公司
XINJIANG ARCHITECTURAL DESIGN INSTITUTE Co.,Ltd.

证书编号 CERTIFICATE NO. A165001822
证书级别 甲级 CERTIFICATE GRADE A

本图说明 NOTES ON DRAWING

图例:
- 土黄色真石漆 6.3Y7.5/3.6 0082
- 浅灰色真石漆 9.4R9/1 1361
- 深灰色真石漆 N4.25 1713
- 正负零下深灰色真石漆

注册师章 RE.ENGINEER SEAL

版本编号 EDITION NO.		第一版
设计阶段 DESIGN PHASE		初步设计
制图 DRAWN BY	杜雄风	
设计 DESIGNED BY	杜雄风	
专业负责 CHIEF	倪岩	
	电话	
校对 CHECKED BY	倪岩	
审核 VERIFIED BY	吴磊	
审定 APPROVED BY	刘坤	
项目负责人 PROJECT MANAGER	刘坤	
	电话	
建设单位 CLIENT	克拉玛依市白碱滩区住房和建设局	
项目名称 PROJECT	克拉玛依市白碱滩区老旧小区改造项目（二期）	
子项名称 SUBITEM	中兴路街道东片区老旧小区改造项目	
图名 DRAWING TITLE	17#楼 平面图	
工程编号 PROJECT NO.		
档案编号 FILE NO.		
图纸编号 DRAWING NO.	滨湖花园-41	
日期 DATE	2026.08	

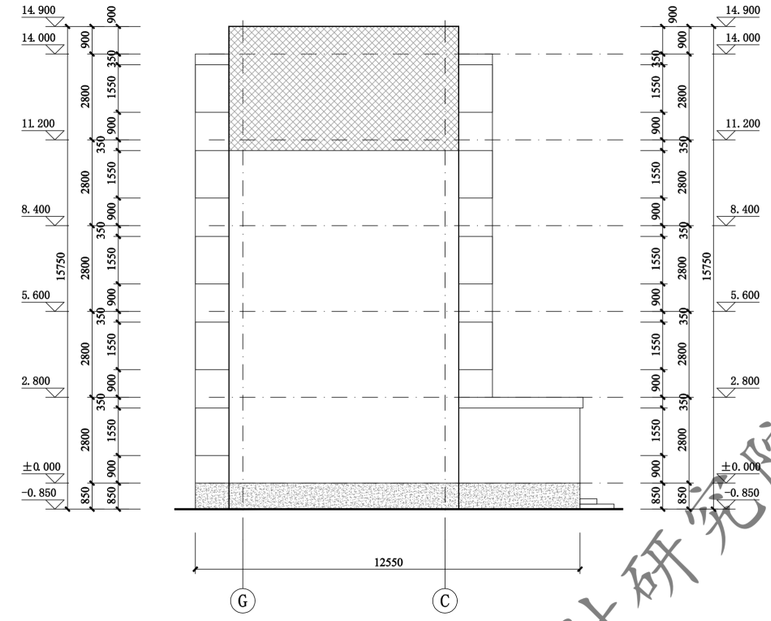

Ⓖ—Ⓒ轴立面图 1:100

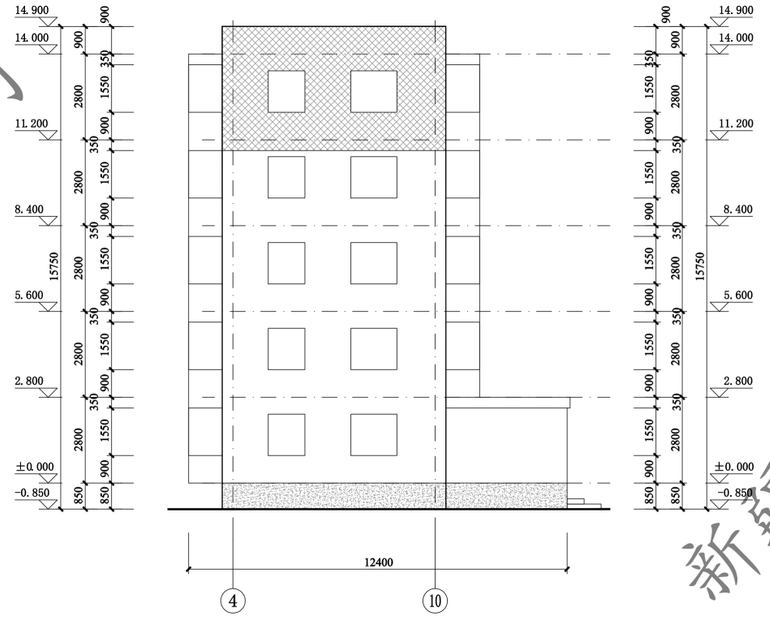

④—⑩轴立面图 1:100

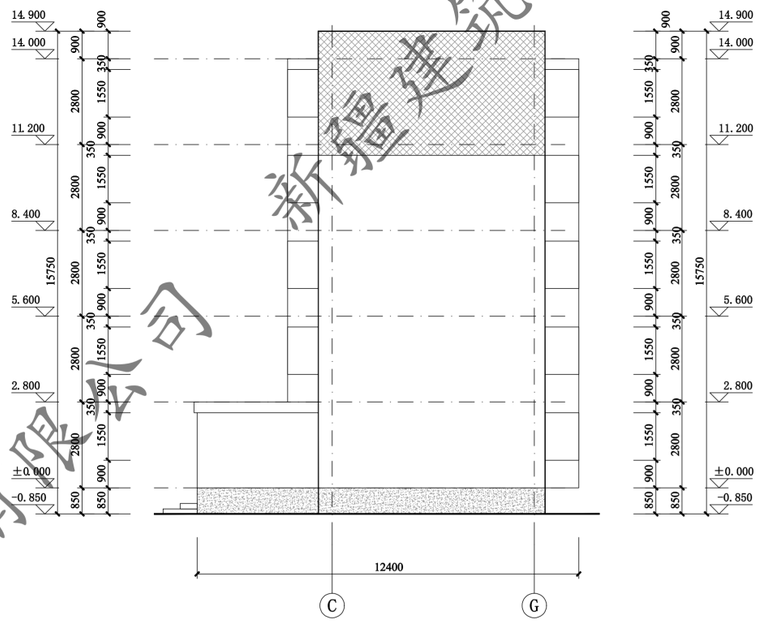

Ⓒ—Ⓖ轴立面图 1:100

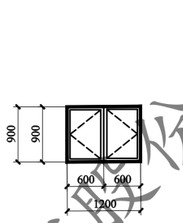

C1209 1:50

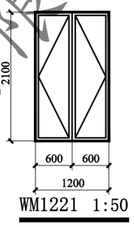

WM1221 1:50

门窗表

类型	设计编号	洞口尺寸(mm)	数量			图集选用			备注
			1F	2~5F	合计	图集名称	页次	选用型号	
地上普通窗	C1209	1200X900		4	4			塑料断75系列 (5+14A+4+14A+4Low-E)	市售成品
单元防盗门	WM1221	1200X2100	1		1			四防保温门(带对讲功能、带闭门器 传热系数1.5W/(m2·K) 防冷风渗透)	市售成品

注：窗洞口尺寸、个数以实测为准；门窗是否更换需根据现场情况，经由建设单位确认后决定

新疆建筑设计研究院股份有限公司
证书编号:A165001822
甲级:市政行业（给水工程、排水工程、热力工程、道路工程）；建筑行业（建筑工程）；风景园林工程设计专项
有效期至2028年12月 工程设计文件专用章
新疆维吾尔自治区住房和城乡建设厅监制

XADI/QD-7.5.3.1-17 B/0

新疆建筑设计研究院股份有限公司
XINJIANG ARCHITECTURAL DESIGN INSTITUTE Co.,Ltd.

证书编号 CERTIFICATE NO. A165001822
证书级别 甲级 CERTIFICATE GRADE A

本图说明 NOTES ON DRAWING

图例：

- 土黄色真石漆 6.3Y7.5/3.6 0082
- 浅灰色真石漆 9.4R9/1 1361
- 深灰色真石漆 N4.25 1713
- 正负零下深灰色真石漆

注册师章 RE.ENGINEER SEAL

版本编号 EDITION NO.	第一版	
设计阶段 DESIGN PHASE	初步设计	
制图 DRAWN BY	杜雄风	
设计 DESIGNED BY	杜雄风	
专业负责 CHIEF	倪岩	
电话		
校对 CHECKED BY	倪岩	
审核 VERIFIED BY	吴磊	
审定 APPROVED BY	刘坤	
项目负责人 PROJECT MANAGER	刘坤	
电话		
建设单位 CLIENT	新疆维吾尔自治区住房和建设局	
项目名称 PROJECT	克拉玛依市白碱滩区棚改区改造项目（二期）	
子项名称 SUBITEM	中兴路街道东片区老旧小区改造项目	
图名 DRAWING TITLE	17#楼 立面图	
工程编号 PROJECT NO.		
档案编号 FILE NO.		
图纸编号 DRAWING NO.	滨湖花园-42	
日期 DATE	2026.08	

新疆建筑设计研究院股份有限公司

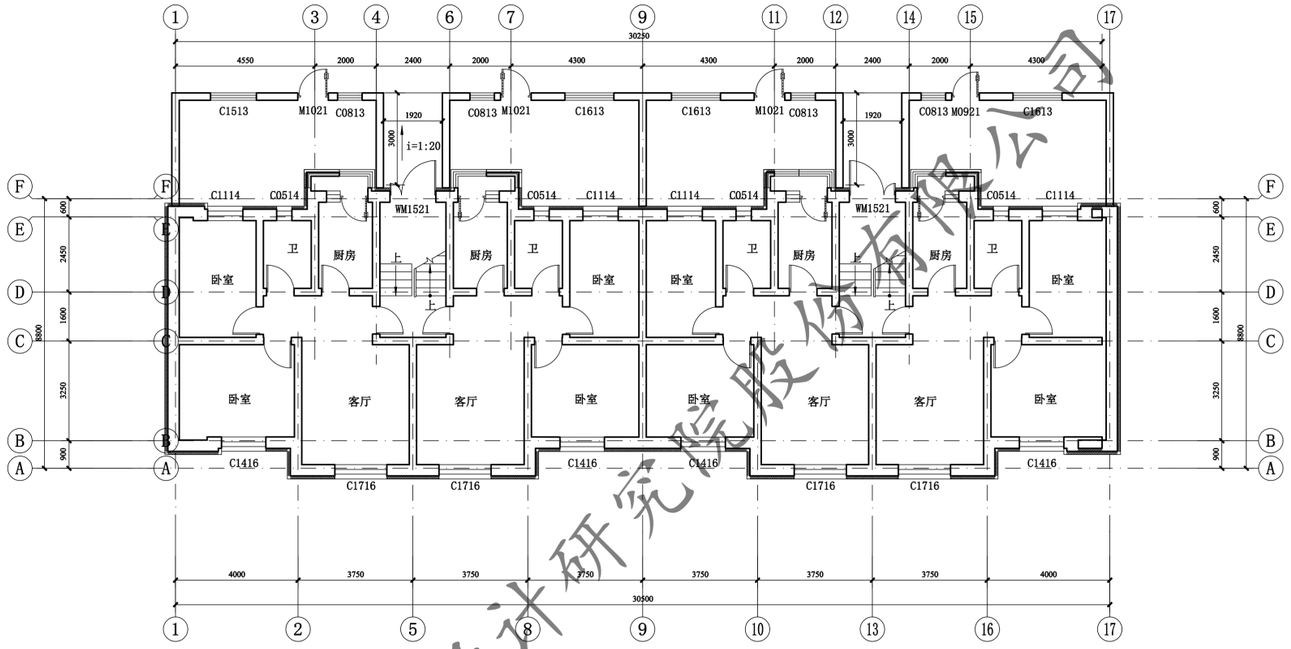

18#一层平面图 1:100

注：外墙外保温施工时，如有与原施工蓝图不一致处，需恢复同原施工蓝图一致。

此填充部分一层做100厚热固性改性聚苯板保温

总建筑面积：1445.86㎡

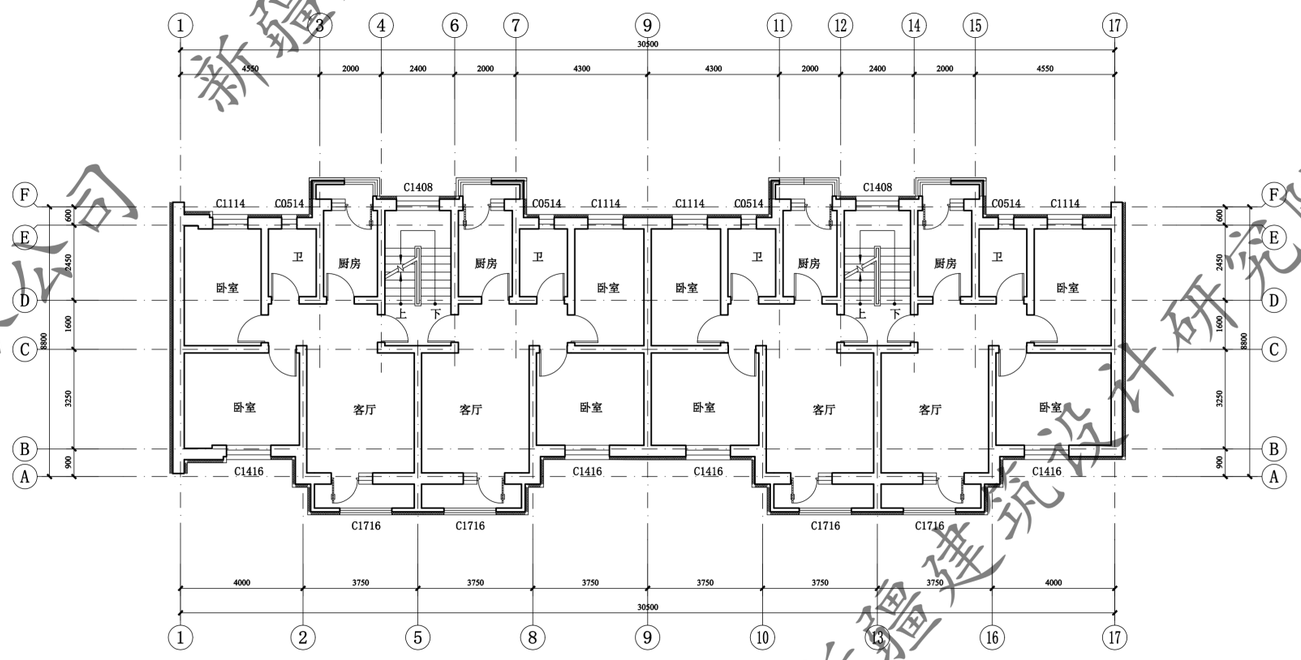

18#二至五层平面图 1:100

注：外墙外保温施工时，如有与原施工蓝图不一致处，需恢复同原施工蓝图一致。

此填充部分一层做100厚热固性改性聚苯板保温

新疆建筑设计研究院股份有限公司
证书编号:A165001822
甲级：市政行业（给水工程、排水工程、热力工程、道路工程）；建筑行业（建筑工程）；风景园林工程设计专项
有效期至2028年12月 工程设计文件专用章
新疆维吾尔自治区住房和城乡建设厅监制

新疆建筑设计研究院股份有限公司

XADI/QD-7.5.3.1-17 B/0

新疆建筑设计研究院股份有限公司
XINJIANG ARCHITECTURAL DESIGN INSTITUTE Co.,Ltd.

证书编号 CERTIFICATE NO. A165001822
证书级别 甲级 CERTIFICATE GRADE A

本图说明 NOTES ON DRAWING

注册师章 RE. ENGINEER SEAL

版本编号 EDITION NO.		第一版
设计阶段 DESIGN PHASE		初步设计
制图 DRAWN BY	杜雄风	
设计 DESIGNED BY	杜雄风	
专业负责 CHIEF	倪岩	
电话		
校对 CHECKED BY	倪岩	
审核 VERIFIED BY	吴磊	
审定 APPROVED BY	刘坤	
项目负责人 PROJECT MANAGER	刘坤	
电话		
建设单位 CLIENT	喀什地区行署喀什市城建区住房和建设局	
项目名称 PROJECT	克孜玛依市白碱滩区中兴路街道东片区老旧小区改造项目（二期）	
子项名称 SUBITEM	中兴路街道东片区老旧小区改造项目	
图名 DRAWING TITLE	18#楼 平面图	
工程编号 PROJECT NO.		
档案编号 FILE NO.		
图纸编号 DRAWING NO.	滨湖花园-43	
日期 DATE	2026.08	

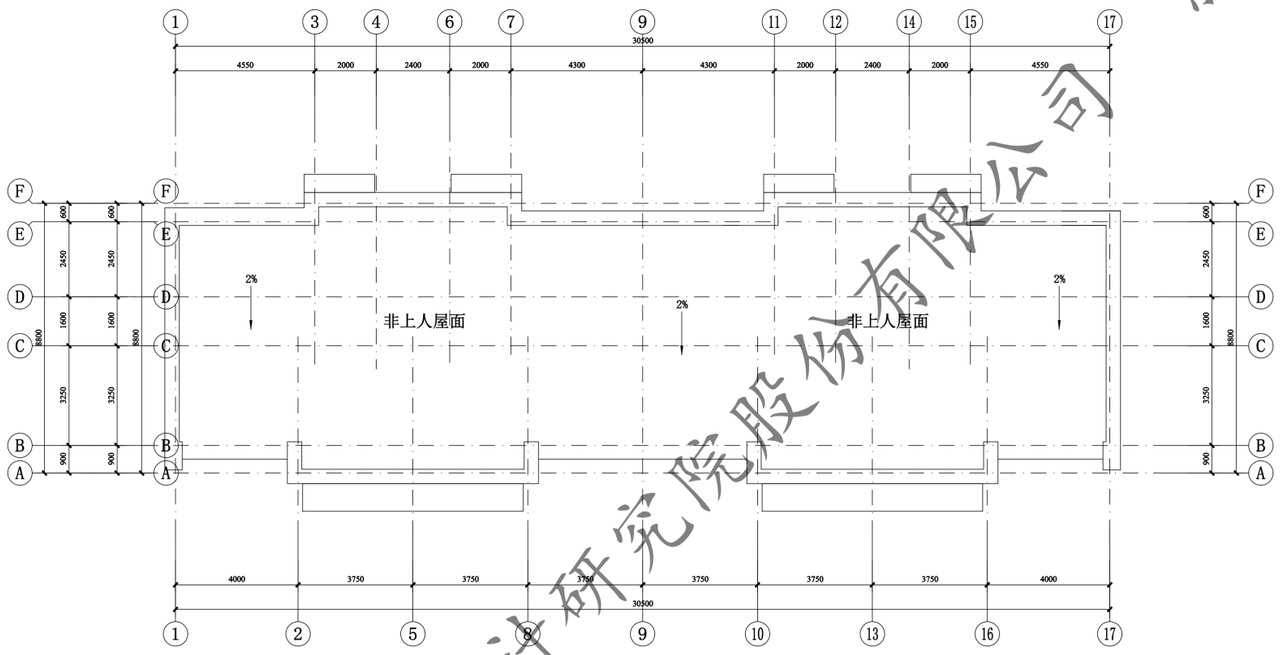

18#屋顶层平面图 1:100

注：外墙外保温施工时，如有与原施工蓝图不一致处，需恢复同原施工蓝图一致。

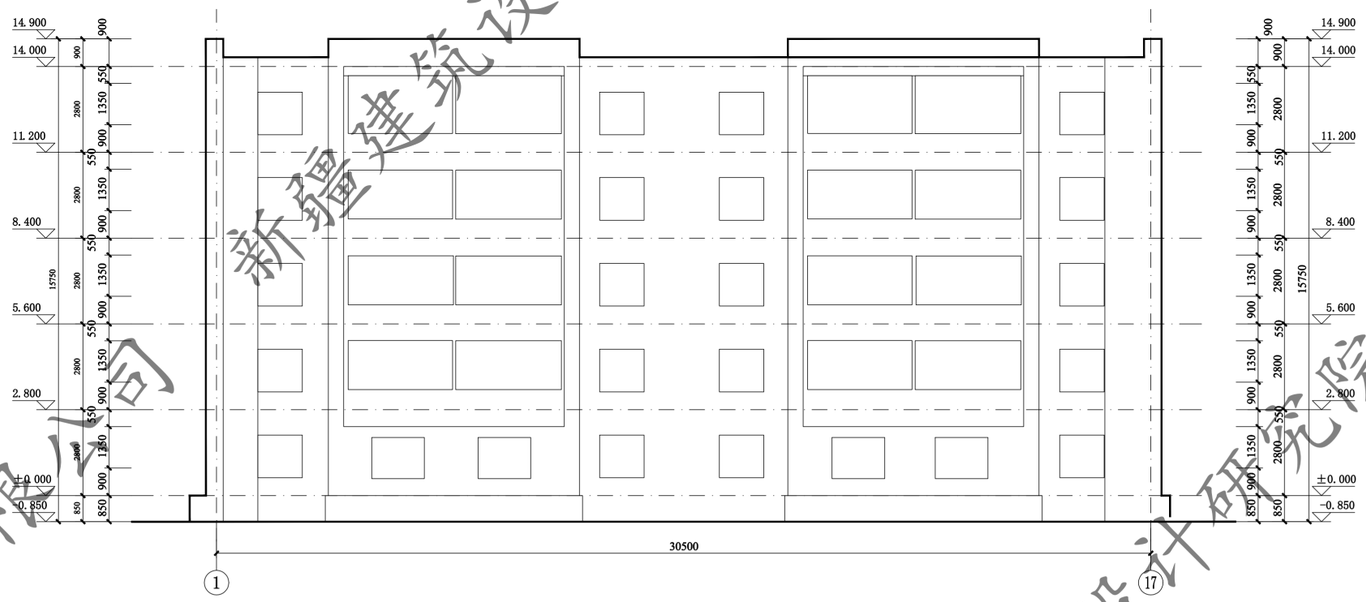

18# 1-17轴立面图 1:100

新疆建筑设计研究院股份有限公司
证书编号:A165001822
甲级:市政行业（给水工程、排水工程、热力工程、道路工程）；建筑行业（建筑工程）；风景园林工程设计专项
有效期至2028年12月 工程设计文件专用章
新疆维吾尔自治区住房和城乡建设厅监制

新疆建筑设计研究院股份有限公司

XADI/QD-7.5.3.1-17 B/0

新疆建筑设计研究院股份有限公司
XINJIANG ARCHITECTURAL DESIGN INSTITUTE Co.,Ltd.

证书编号 CERTIFICATE NO. A165001822
证书级别 甲级 CERTIFICATED GRADE A

本图说明 NOTES ON DRAWING

图例：
- 土黄色真石漆 6.3Y7.5/3.6 0082
- 浅灰色真石漆 9.4R9/1 1361
- 深灰色真石漆 N4.25 1713
- 正负零下深灰色真石漆

注册师章 RE. ENGINEER SEAL

版本编号 EDITION NO.		第一版
设计阶段 DESIGN PHASE		初步设计
制图 DRAWN BY	杜雄风	
设计 DESIGNED BY	杜雄风	
专业负责 CHIEF	倪岩	
	电话	
校对 CHECKED BY	倪岩	
审核 VERIFIED BY	吴磊	
核定 APPROVED BY	刘坤	
项目负责人 PROJECT MANAGER	刘坤	
	电话	
建设单位 CLIENT	克拉玛依市白碱滩区住房和建设局	
项目名称 PROJECT	克拉玛依市白碱滩区老旧小区改造项目（二期）	
子项名称 SUBITEM	中兴路街道东片区老旧小区改造项目	
图名 DRAWING TITLE	18#楼 平面图	
工程编号 PROJECT NO.		
档案编号 FILE NO.		
图纸编号 DRAWING NO.	滨湖花园-44	
日期 DATE	2026.08	

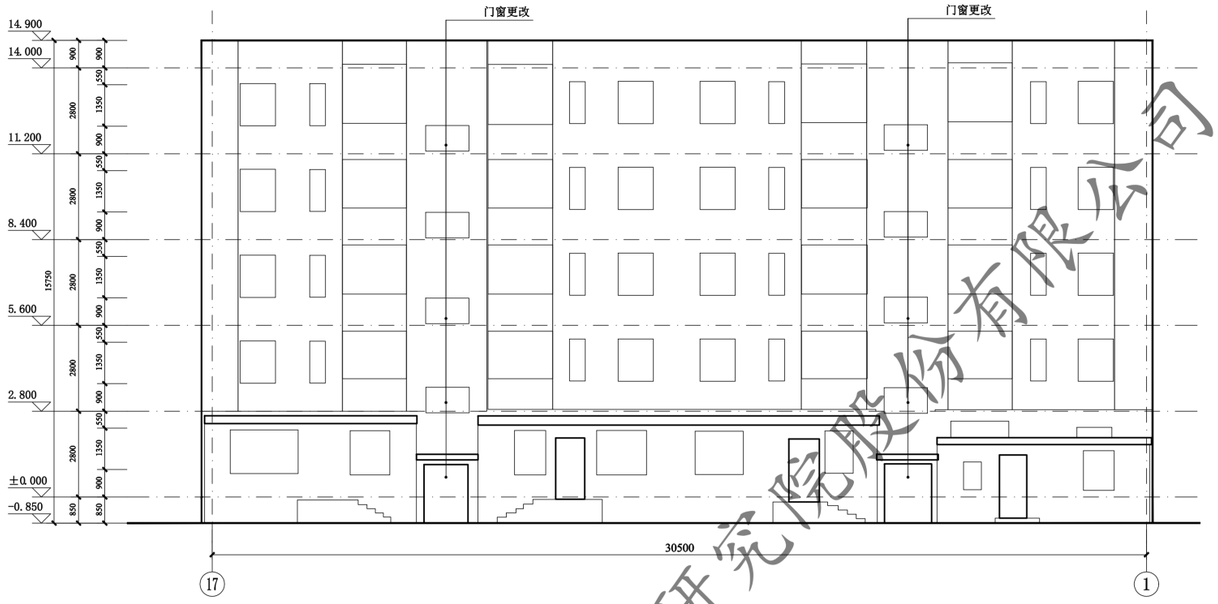

18# 17-1轴立面图 1:100

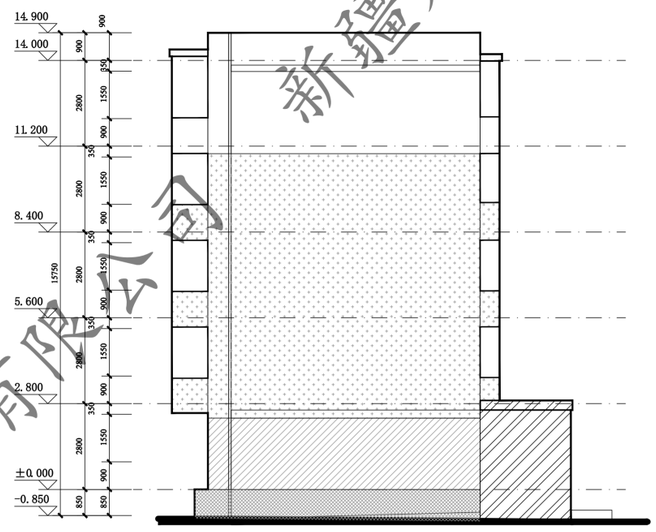

18# F-A轴立面图 1:100

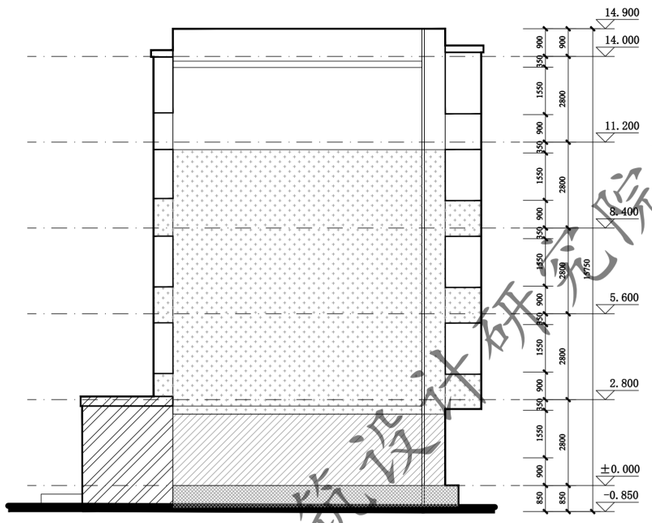

18# A-F轴立面图 1:100

门窗表

类型	设计编号	洞口尺寸(mm)	数量			图集选用			备注
			1F	2~5F	合计	图集名称	页次	选用型号	
地上普通门	WM1521	1500X2100	2		2			钢制防寒防盗门	市售成品
地上普通窗	C1509	1500X900		8	8			塑钢75系列6腔3密封 (4+14A+4+14A+5单银LoW-E)	市售成品

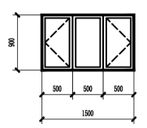

C1509 1:50

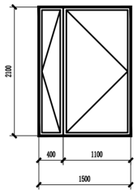

WM1521 1:50

图例：本图说明 NOTES ON DRAWING

图例：
- 土黄色真石漆 6.3Y7.5/3.6 0082
- 浅灰色真石漆 N4.25 1713
- 深灰色真石漆 N4.5 1361
- 正负零下深灰色真石漆

新疆建筑设计研究院股份有限公司
证书编号:A165001822
甲级:市政行业（给水工程、排水工程、热力工程、道路工程）；建筑行业（建筑工程）；风景园林工程设计专项
有效期至2028年12月 工程设计文件专用章
新疆维吾尔自治区住房和城乡建设厅监制

XADI/QD-7.5.3.1-17 B/0
新疆建筑设计研究院股份有限公司
XINJIANG ARCHITECTURAL DESIGN INSTITUTE Co.,Ltd.
证书编号 CERTIFICATE NO. A165001822
证书级别 甲级 CERTIFICATED GRADE A

注册师章 RE. ENGINEER SEAL

版本编号 EDITION NO.		第一版
设计阶段 DESIGN PHASE		初步设计
制图 DRAWN BY	杜雄风	
设计 DESIGNED BY	杜雄风	
专业负责 CHIEF	倪岩	
电话		
校对 CHECKED BY	倪岩	
审核 VERIFIED BY	吴磊	
审定 APPROVED BY	刘坤	
项目负责人 PROJECT MANAGER	刘坤	
电话		
建设单位 CLIENT	克拉玛依市白碱滩区住房和建设局	
项目名称 PROJECT	克拉玛依市白碱滩区老旧小区改造项目（二期）	
子项名称 SUBITEM	中兴路街道东片区老旧小区改造项目	
图名 DRAWING TITLE	18#楼 立面图	
工程编号 PROJECT NO.		
档案编号 FILE NO.		
图纸编号 DRAWING NO.	滨湖花园-45	
日期 DATE	2026.08	

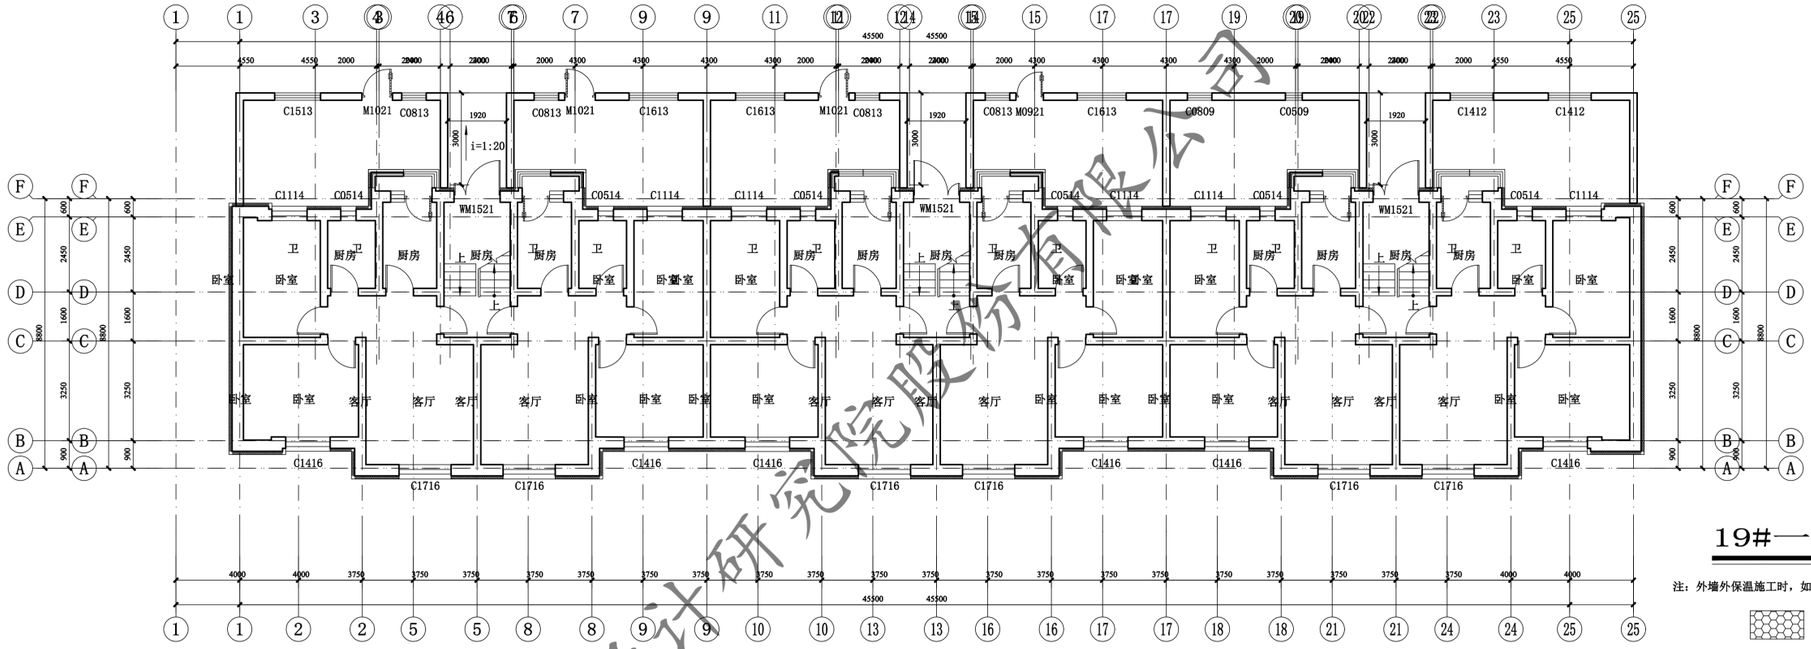

19#一层平面图 1:100

注：外墙外保温施工时，如有与原施工蓝图不一致处，需恢复同原施工蓝图一致。

此填充部分一层做100厚热固性改性聚苯板保温

总建筑面积：2145.06㎡

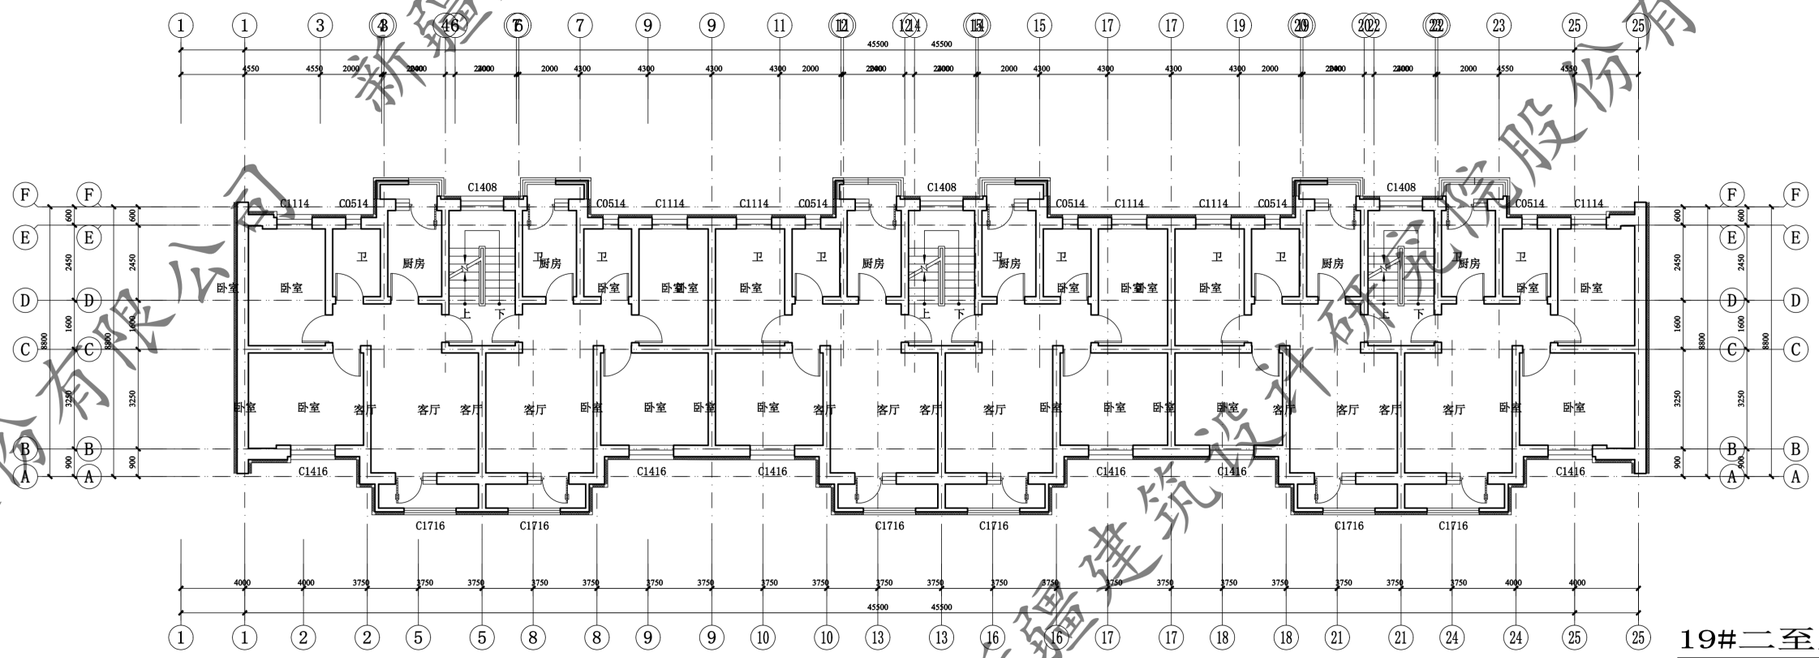

19#二至五层平面图 1:100

注：外墙外保温施工时，如有与原施工蓝图不一致处，需恢复同原施工蓝图一致。

此填充部分一层做100厚热固性改性聚苯板保温

XADI/QD-7.5.3.1-17 B/0

新疆建筑设计研究院股份有限公司
XINJIANG ARCHITECTURAL DESIGN INSTITUTE Co.,Ltd.

证书编号 CERTIFICATE NO. A165001822
证书级别 甲级 CERTIFICATED GRADE A

本图说明 NOTES ON DRAWING

注册师章 RE.ENGINEER SEAL

版本编号 EDITION NO.	第一版	
设计阶段 DESIGN PHASE	初步设计	
制图 DRAWN BY	杜雄风	杜雄风
设计 DESIGNED BY	杜雄风	杜雄风
专业负责 CHIEF	倪岩	倪岩
	电话	
校对 CHECKED BY	倪岩	倪岩
审核 VERIFIED BY	吴磊	
审定 APPROVED BY	刘坤	刘坤
项目负责人 CHIEF DESIGN MANAGER	刘坤	刘坤
	电话	
建设单位 CLIENT	自碱滩区住房和建设局	
项目名称 PROJECT	克拉玛依市白碱滩区老旧小区改造项目（二期）	
工程名称 SUBITEM	中兴路街道东片区老旧小区改造项目	
图名 DRAWING TITLE	19#楼 平面图	
工程编号 PROJECT NO.		
档案编号 FILE NO.		
图纸编号 DRAWING NO.	滨湖花园-46	
日期 DATE	2026.08	

新疆建筑设计研究院股份有限公司
证书编号:A165001822
甲级:市政行业（给水工程、排水工程、热力工程、道路工程）；建筑行业（建筑工程）；风景园林工程设计专项
有效期至2028年12月 工程设计文件专用章
新疆维吾尔自治区住房和城乡建设厅监制

新疆建筑设计研究院股份有限公司

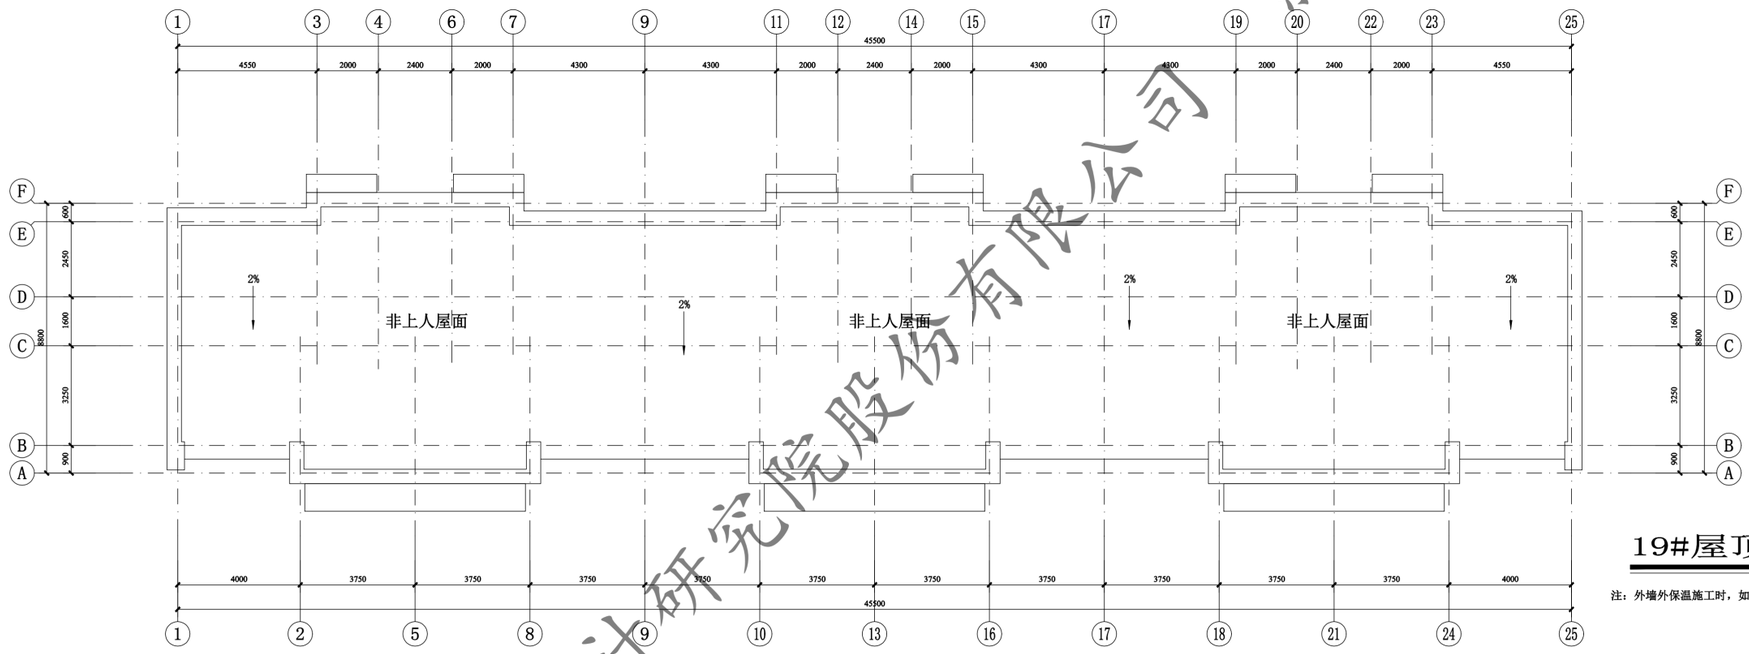

19#屋顶层平面图 1:100

注：外墙外保温施工时，如有与原施工蓝图不一致处，需恢复同原施工蓝图一致。

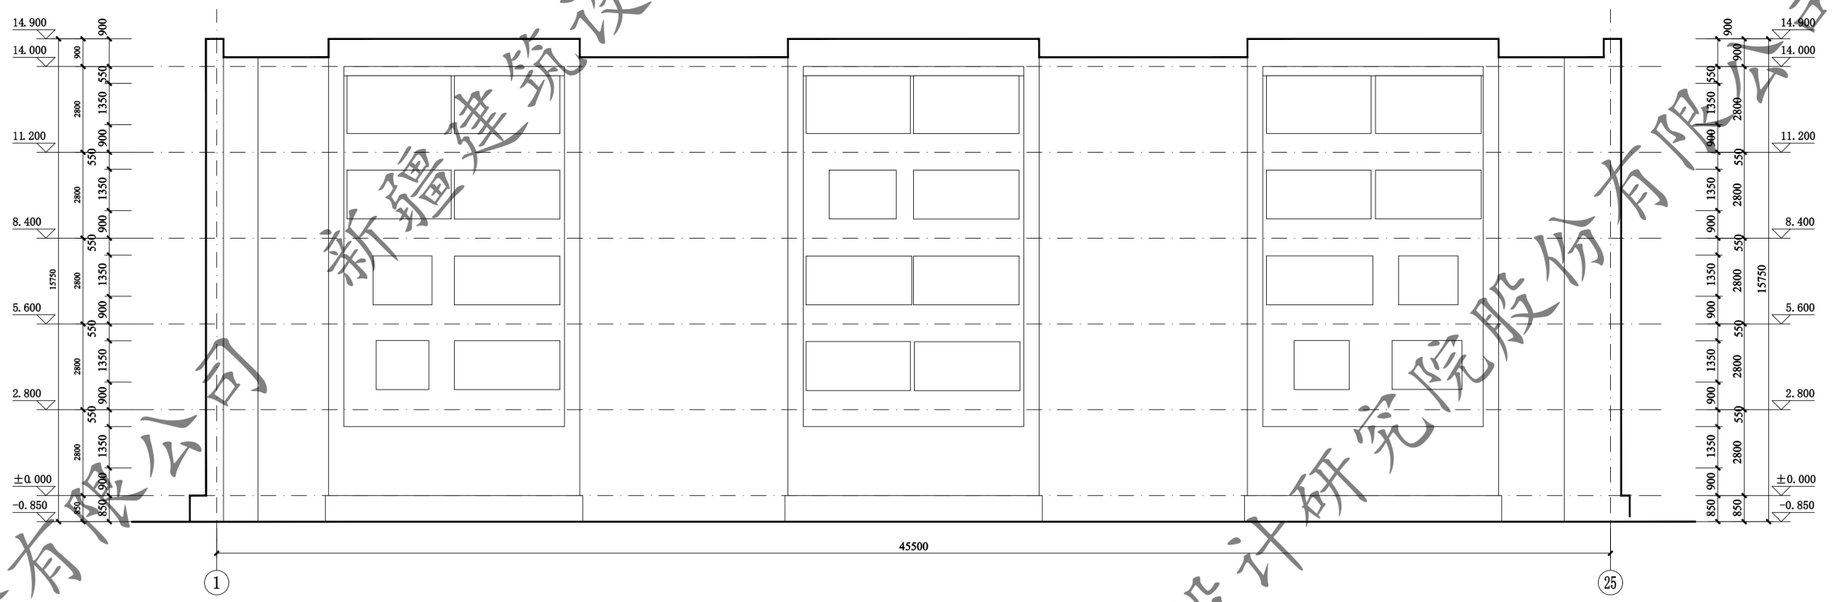

19# 1-25轴立面图 1:100

新疆建筑设计研究院股份有限公司
证书编号:A165001822
甲级:市政行业（给水工程、排水工程、热力工程、道路工程）；（建筑工程）；风景园林工程设计专项
有效期至2028年12月 工程设计文件专用章
新疆维吾尔自治区住房和城乡建设厅监制

新疆建筑设计研究院股份有限公司

XADI/QD-7.5.3.1-17 B/0

新疆建筑设计研究院股份有限公司
XINJIANG ARCHITECTURAL DESIGN INSTITUTE Co.,Ltd.

证书编号 CERTIFICATE NO. A165001822
证书级别 甲级 CERTIFICATED GRADE A

本图说明 NOTES ON DRAWING

图例：

- 土黄色真石漆 6.3Y7.5/3.6 0082
- 浅灰色真石漆 9.4R9/1 1361
- 深灰色真石漆 N4.25 1713
- 正负零下深灰色真石漆

注册师章 RE.ENGINEER SEAL

版本编号 EDITION NO.		第一版
设计阶段 DESIGN PHASE		初步设计
制图 DRAWN BY	杜雄风	
设计 DESIGNED BY	杜雄风	
专业负责 CHIEF	倪岩	
	电话	
校对 CHECKED BY	倪岩	
审核 VERIFIED BY	吴磊	
审定 APPROVED BY	刘坤	
项目负责人 PROJECT MANAGER	刘坤	
	电话	
建设单位 CLIENT	建设单位：喀什市疏勒县住房和建设局	
项目名称 PROJECT TITLE	克拉玛依市白碱滩区老旧小区改造项目（二期）	
子项名称 SUBITEM	中兴路街道东片区老旧小区改造项目	
图名 DRAWING TITLE	19#楼 平面图	
工程编号 PROJECT NO.		
档案编号 FILE NO.		
图纸编号 DRAWING NO.	滨湖花园-47	
日期 DATE	2026.08	

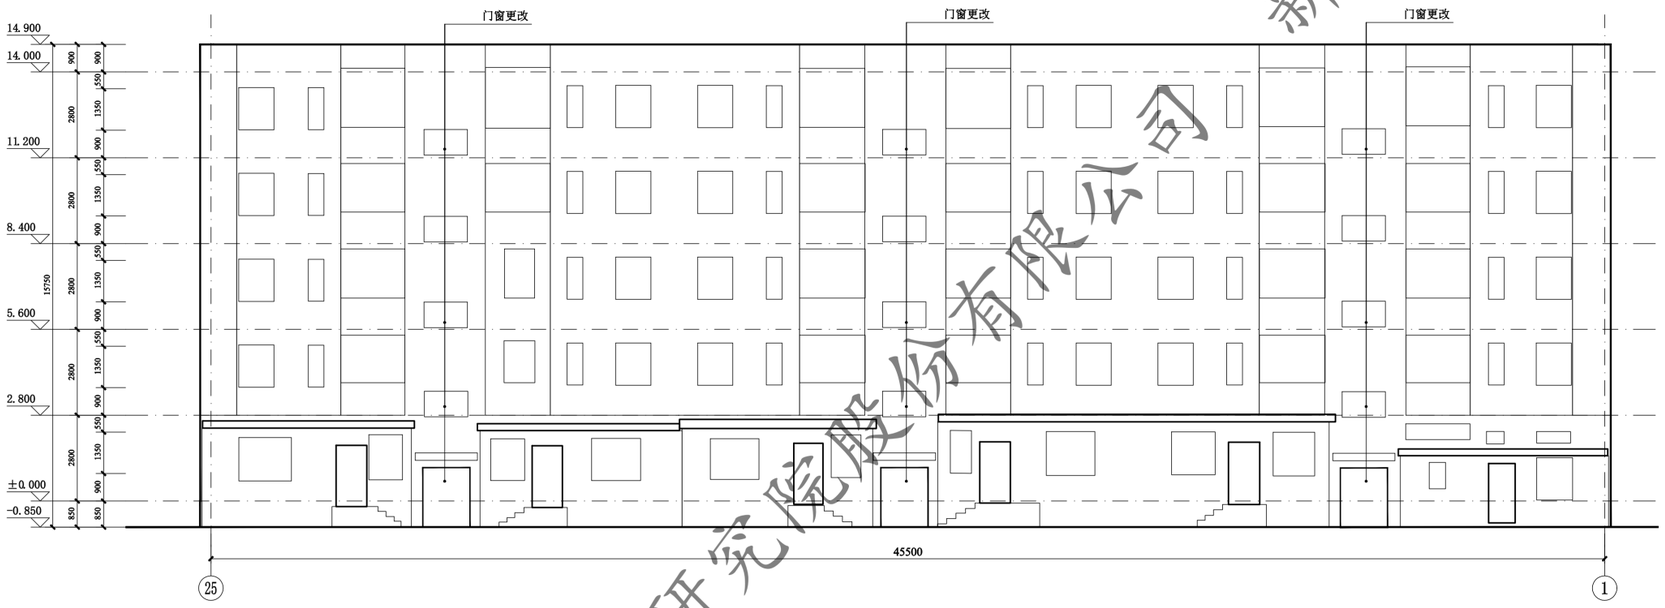

19# 25-1轴立面图 1:100

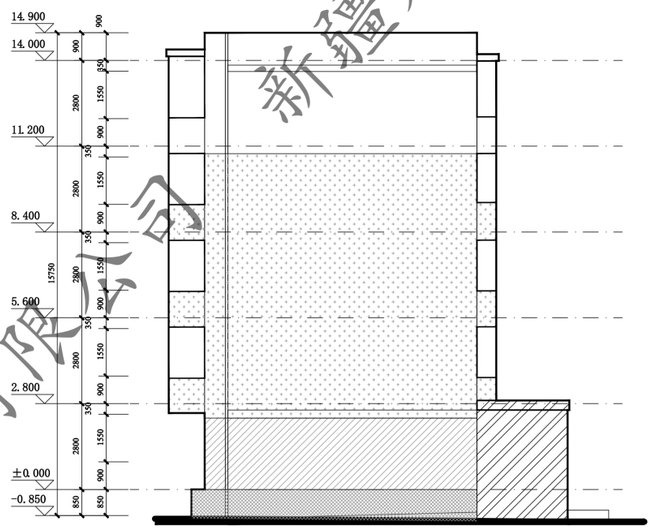

19# A-F轴立面图 1:100

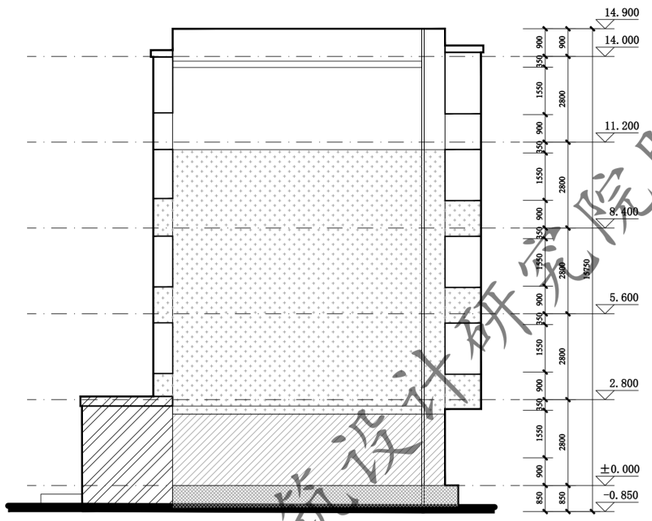

19# F-A轴立面图 1:100

门窗表									
类型	设计编号	洞口尺寸(mm)	数量			图集选用			备注
			1F	2~5F	合计	图集名称	页次	选用型号	
地上普通门	WM1521	1500X2100	3		3			钢制防寒防盗门	市售成品
地上普通窗	C1509	1500X900		12	12			塑钢75系列6腔3密封 (4+14A+4+14A+5单银LOW-E)	市售成品

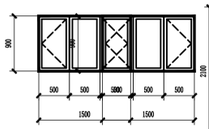

C1509 1:50

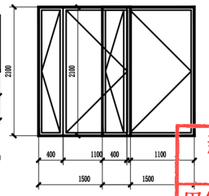

WM1521 1:50

新疆建筑设计研究院股份有限公司
证书编号:A165001822
甲级:市政行业(给水工程、排水工程、热力工程、道路工程);建筑行业(建筑工程);风景园林工程设计专项
有效期至2028年12月 工程设计文件专用章
新疆维吾尔自治区住房和城乡建设厅监制

XADI/QD-7.5.3.1-17 B/0

新疆建筑设计研究院股份有限公司
XINJIANG ARCHITECTURAL DESIGN INSTITUTE Co.,Ltd.

证书编号 CERTIFICATE NO. A165001822
证书级别 甲级 CERTIFICATE GRADE A

本图说明 NOTES ON DRAWING

图例:

- 土黄色真石漆 6.317.5/3.6 0082
- 浅灰色真石漆 9.4B9/1.1361
- 浅灰色真石漆 M.25 1713
- 正负零下深灰色真石漆

注册师章 RE. ENGINEER SEAL

版本编号 EDITION NO.		第一版
设计阶段 DESIGN PHASE		初步设计
制图 DRAWN BY	杜雄风	
设计 DESIGNED BY	杜雄风	
专业负责 CHIEF	倪岩	
电话		
校对 CHECKED BY	倪岩	
审核 VERIFIED BY	吴磊	
审定 APPROVED BY	刘坤	
项目负责人 PROJECT MANAGER	刘坤	
电话		
建设单位 CLIENT	新疆维吾尔自治区住房和建设局	
项目名称 PROJECT	克拉玛依市白碱滩区老旧小区改造项目(二期)	
子项名称 SUBITEM	中兴路街道东片区老旧小区改造项目	
图名 DRAWING TITLE	19#楼 立面图	
工程编号 PROJECT NO.		
档案编号 FILE NO.		
图纸编号 DRAWING NO.	滨湖花园-48	
日期 DATE	2026.08	

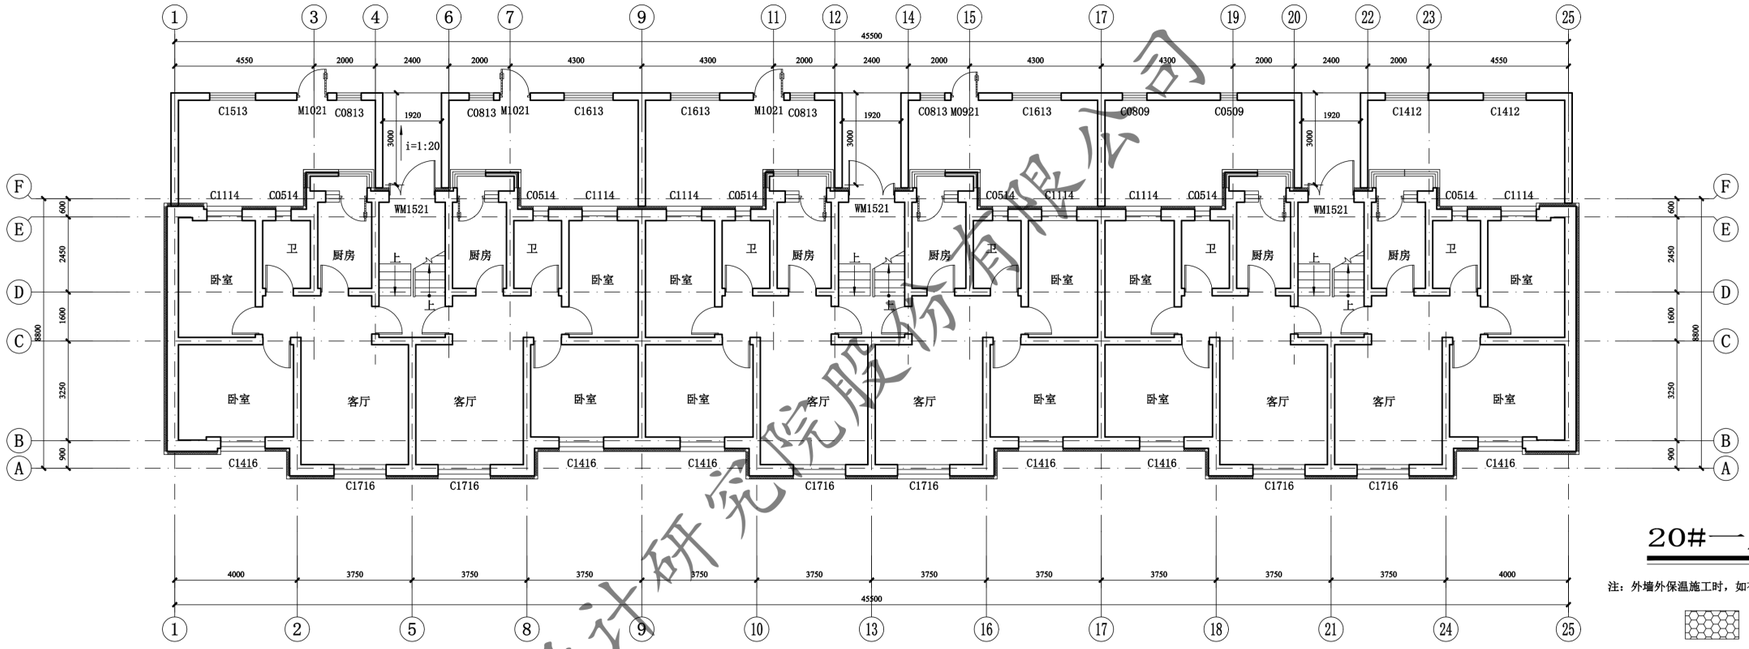

20#一层平面图 1:100

注：外墙外保温施工时，如有与原施工蓝图不一致处，需恢复同原施工蓝图一致。

此填充部分一层做100厚热固性改性聚苯板保温

总建筑面积：2145.06㎡

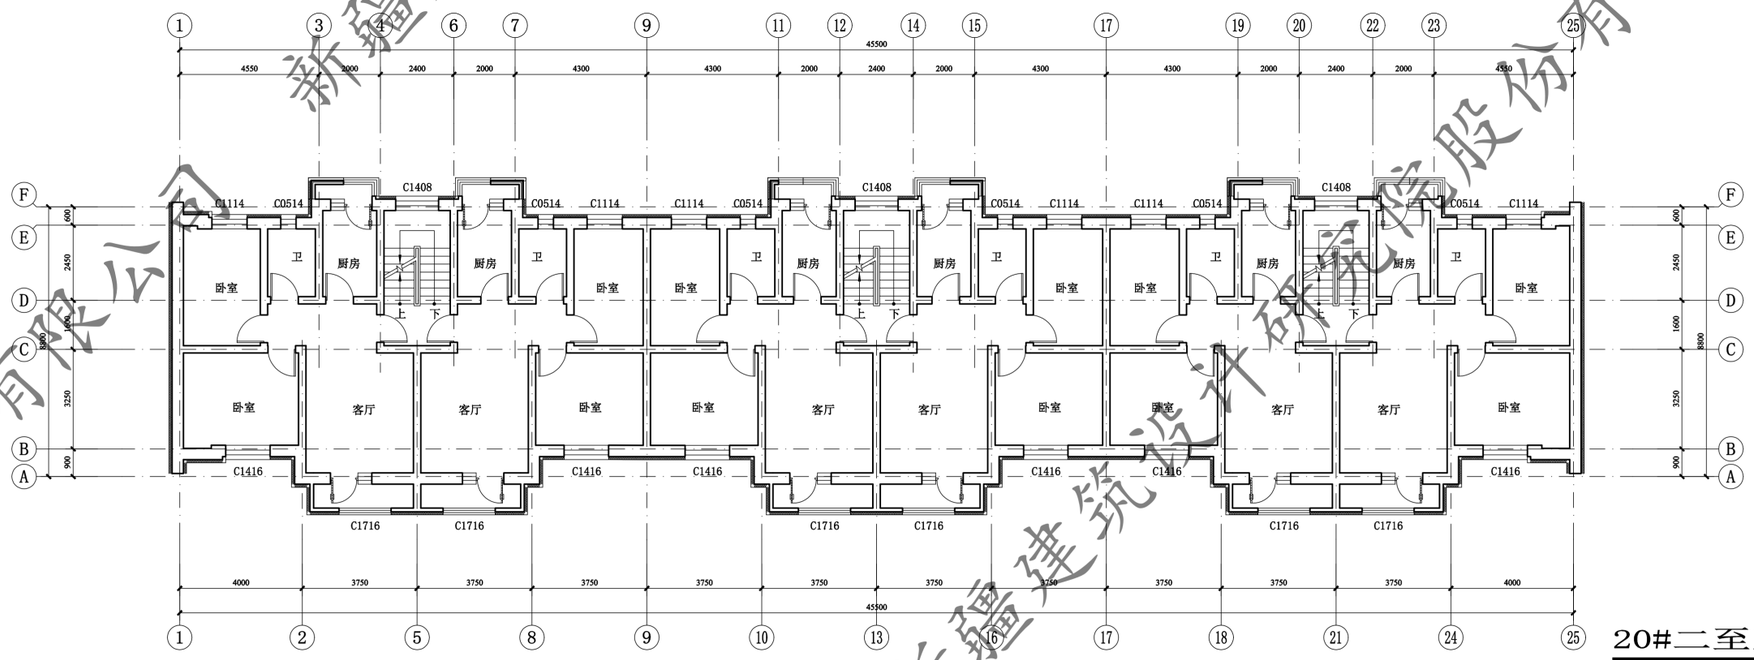

20#二至五层平面图 1:100

注：外墙外保温施工时，如有与原施工蓝图不一致处，需恢复同原施工蓝图一致。

此填充部分一层做100厚热固性改性聚苯板保温

XADI/QD-7.5.3.1-17 B/0

新疆建筑设计研究院股份有限公司
XINJIANG ARCHITECTURAL DESIGN INSTITUTE Co.,Ltd.

证书编号 CERTIFICATE NO. A165001822
证书级别 甲级 CERTIFICATE GRADE A

本图说明 NOTES ON DRAWING

注册师章 RE. ENGINEER SEAL

新疆建筑设计研究院股份有限公司
证书编号:A165001822
甲级：市政行业（给水工程、排水工程、热力工程、道路工程）；建筑行业（建筑工程）；风景园林工程设计专项
有效期至2028年12月 工程设计文件专用章
新疆维吾尔自治区住房和城乡建设厅监制

版本编号 EDITION NO.		第一版
设计阶段 DESIGN PHASE		初步设计
制图 DRAWN BY	杜雄风	
设计 DESIGNED BY	杜雄风	
专业负责 CHIEF	倪岩	
电话		
校对 CHECKED BY	倪岩	
审核 VERIFIED BY	吴磊	
审定 APPROVED BY	刘坤	
项目负责人 PROJECT MANAGER	刘坤	
电话		
建设单位 CLIENT	克拉玛依市白碱滩区住房和建设局	
项目名称 PROJECT	克拉玛依市白碱滩区老旧小区改造项目（二期）	
子项名称 SUBITEM	中兴路街道东片区老旧小区改造项目	
图名 DRAWING TITLE	20#楼 平面图	
工程编号 PROJECT NO.		
档案编号 FILE NO.		
图纸编号 DRAWING NO.	滨湖花园-49	
日期 DATE	2026.08	

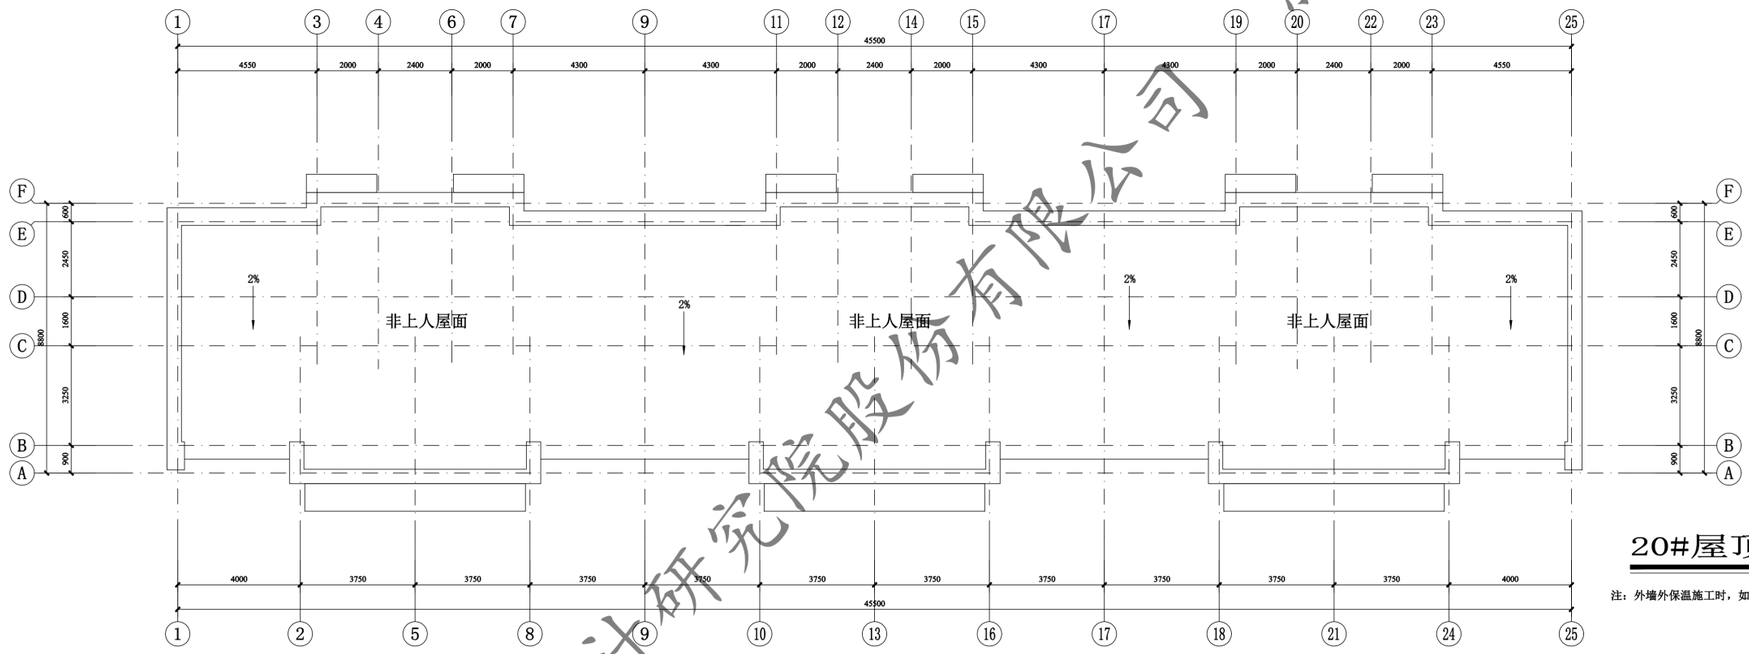

20#屋顶层平面图 1:100

注：外墙外保温施工时，如有与原施工蓝图不一致处，需恢复同原施工蓝图一致。

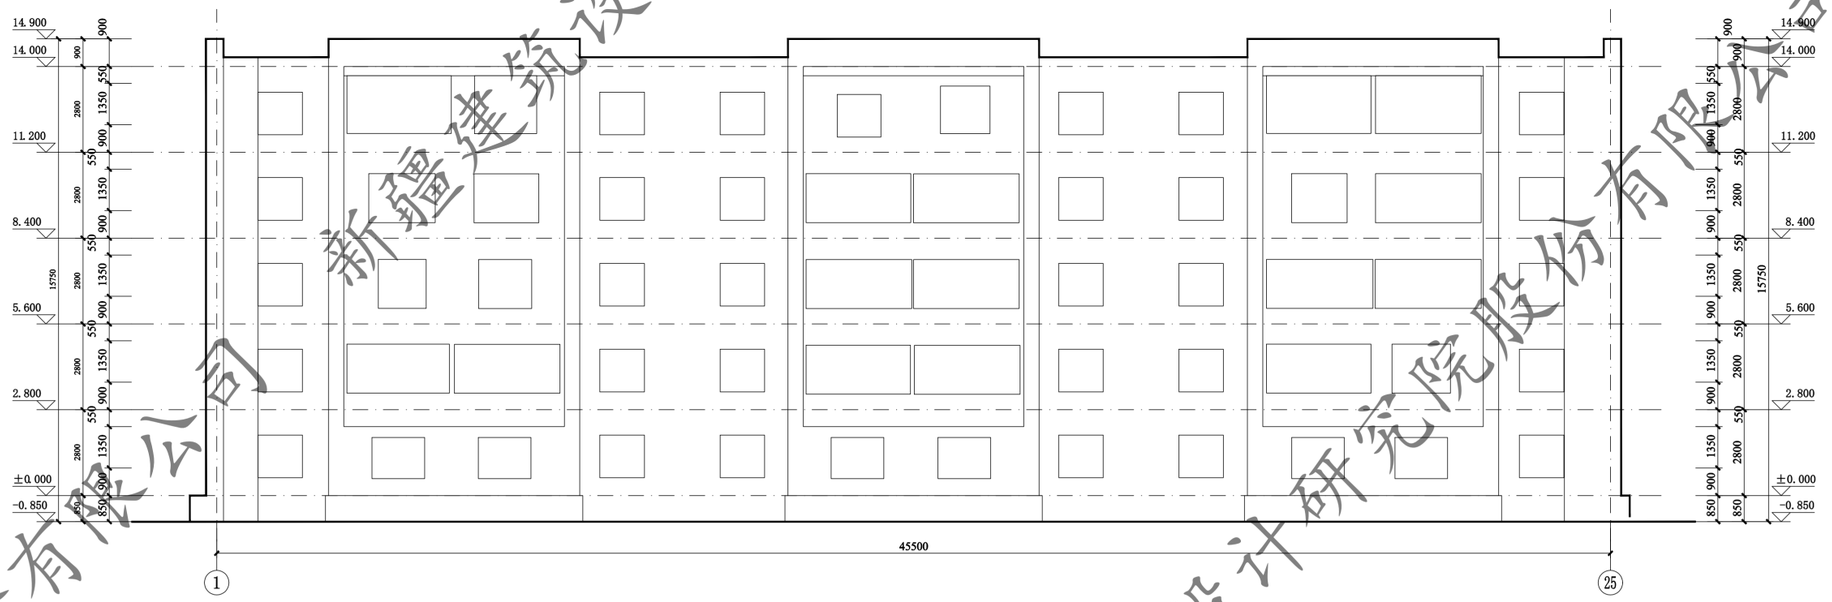

20# 1-25轴立面图 1:100

新疆建筑设计研究院股份有限公司
证书编号:A165001822
甲级:市政行业（给水工程、排水工程、热力工程、道路工程）；（建筑工程）；风景园林工程设计专项
有效期至2028年12月 工程设计文件专用章
新疆维吾尔自治区住房和城乡建设厅监制

XADI/QD-7.5.3.1-17 B/0
新疆建筑设计研究院股份有限公司
XINJIANG ARCHITECTURAL DESIGN INSTITUTE Co.,Ltd.
证书编号 CERTIFICATE NO. A165001822
证书级别 甲级 CERTIFICATED GRADE A

本图说明 NOTES ON DRAWING

图例：
- 土黄色真石漆 6.3Y7.5/3.6 0082
- 浅灰色真石漆 9.4R9/1 1361
- 深灰色真石漆 N4.25 1713
- 正负零下深灰色真石漆

注册师章 RE.ENGINEER SEAL

版本编号 EDITION NO.		第一版
设计阶段 DESIGN PHASE		初步设计
制图 DRAWN BY	杜雄风	
设计 DESIGNED BY	杜雄风	
专业负责 CHIEF	倪岩	
	电话	
校对 CHECKED BY	倪岩	
审核 VERIFIED BY	吴磊	
审定 APPROVED BY	刘坤	
项目负责人 PROJECT MANAGER	刘坤	
	电话	
建设单位 CLIENT	新疆维吾尔自治区住房和建设局	
项目名称 PROJECT	克拉玛依市白碱滩区老旧小区改造项目（二期）	
子项名称 SUBITEM	中兴路街道东片区老旧小区改造项目	
图名 DRAWING TITLE	20#楼 平面图	
工程编号 PROJECT NO.		
档案编号 FILE NO.		
图纸编号 DRAWING NO.	滨湖花园-50	
日期 DATE	2026.08	

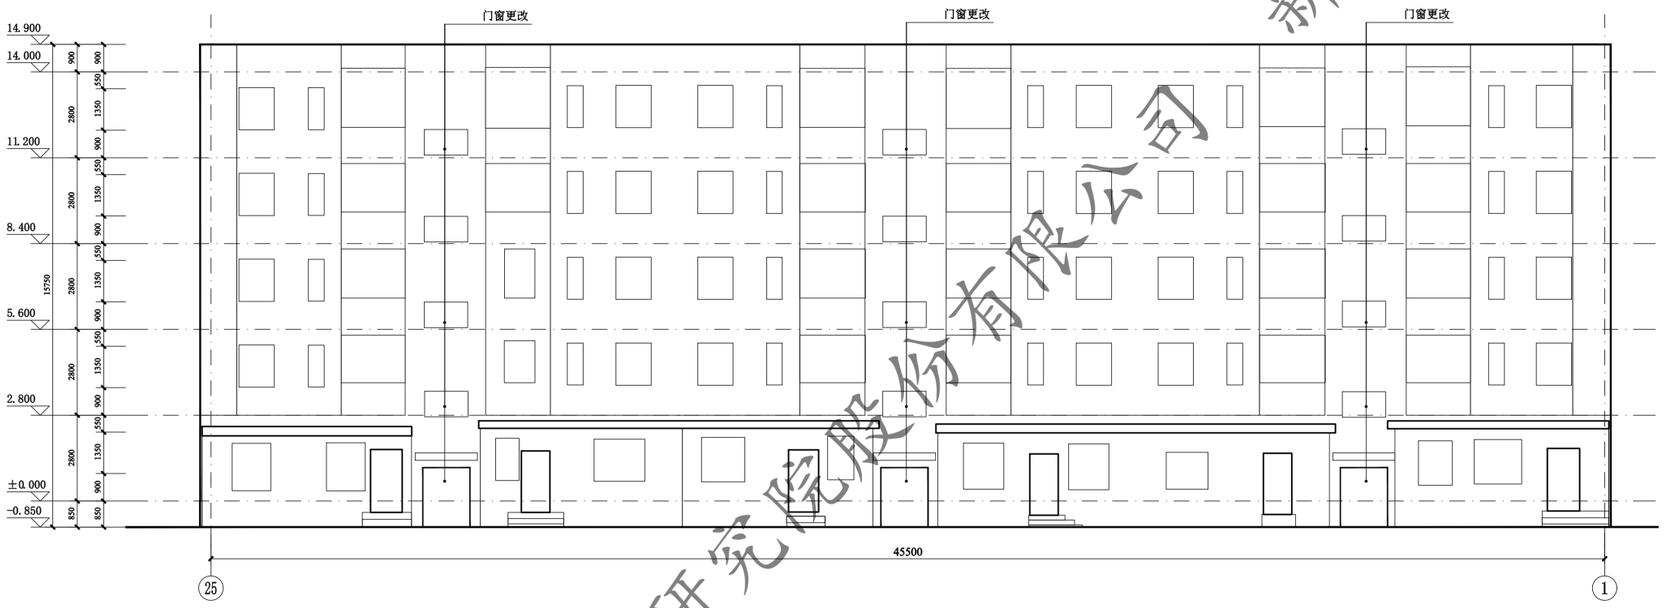

20# 25-1轴立面图 1:100

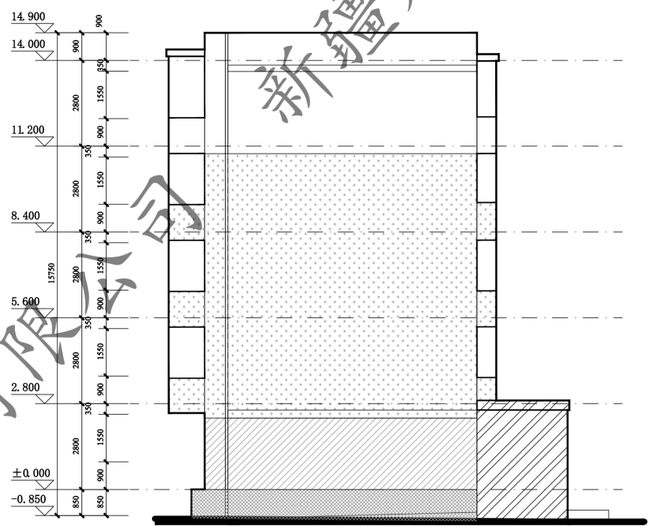

20# A-F轴立面图 1:100

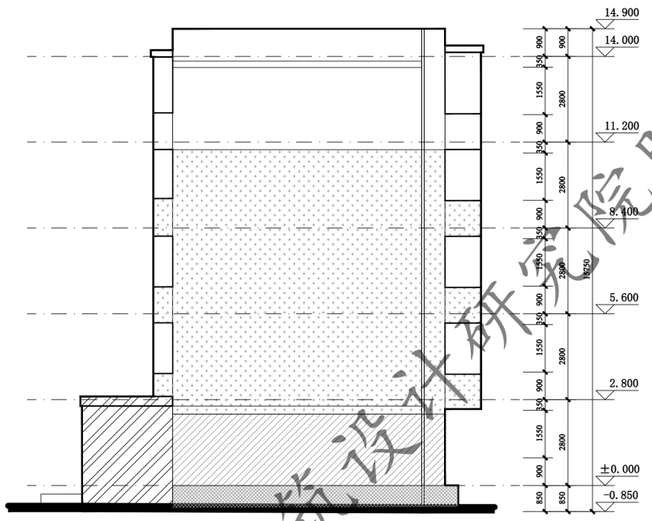

20# F-A轴立面图 1:100

门窗表

类型	设计编号	洞口尺寸(mm)	数量			图集选用			备注
			1F	2~5F	合计	图集名称	页次	选用型号	
地上普通门	WM1521	1500X2100	3		3			钢制防寒防盗门	市售成品
地上普通窗	C1509	1500X900		12	12			塑钢75系列6腔3密封 (4+14A+4+14A+5单银LOW-E)	市售成品

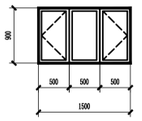

C1509 1:50

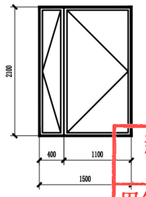

WM1521 1:50

新疆建筑设计研究院股份有限公司
证书编号:A165001822
甲级:市政行业(给水工程、排水工程、热力工程、道路工程);建筑行业(建筑工程);风景园林工程设计专项
有效期至2028年12月 工程设计文件专用章
新疆维吾尔自治区住房和城乡建设厅监制

XADI/QD-7.5.3.1-17 B/0

新疆建筑设计研究院股份有限公司
XINJIANG ARCHITECTURAL DESIGN INSTITUTE Co.,Ltd.

证书编号 CERTIFICATE NO. A165001822
证书级别 甲级 CERTIFICATE GRADE A

本图说明 NOTES ON DRAWING

图例:

- 土黄色真石漆 6.3Y7.5/3.6 0082
- 浅灰色真石漆 9.4R9/1 1361
- 深灰色真石漆 N4.25 1713
- 正负零下深灰色真石漆

注册师章 RE.ENGINEER SEAL

版本编号 EDITION NO.		第一版
设计阶段 DESIGN PHASE		初步设计
制图 DRAWN BY	杜雄风	
设计 DESIGNED BY	杜雄风	
专业负责 CHIEF	倪岩	
	电话	
校对 CHECKED BY	倪岩	
审核 VERIFIED BY	吴磊	
审定 APPROVED BY	刘坤	
项目负责人 PROJECT MANAGER	刘坤	
	电话	
建设单位 CLIENT	新疆维吾尔自治区住房和建设局	
项目名称 PROJECT TITLE	克拉玛依市白碱滩区老旧小区改造项目(二期)	
子项名称 SUBITEM	中兴路街道东片区老旧小区改造项目	
图名 DRAWING TITLE	20#楼 立面图	
工程编号 PROJECT NO.		
档案编号 FILE NO.		
图纸编号 DRAWING NO.	滨湖花园-51	
日期 DATE	2026.08	

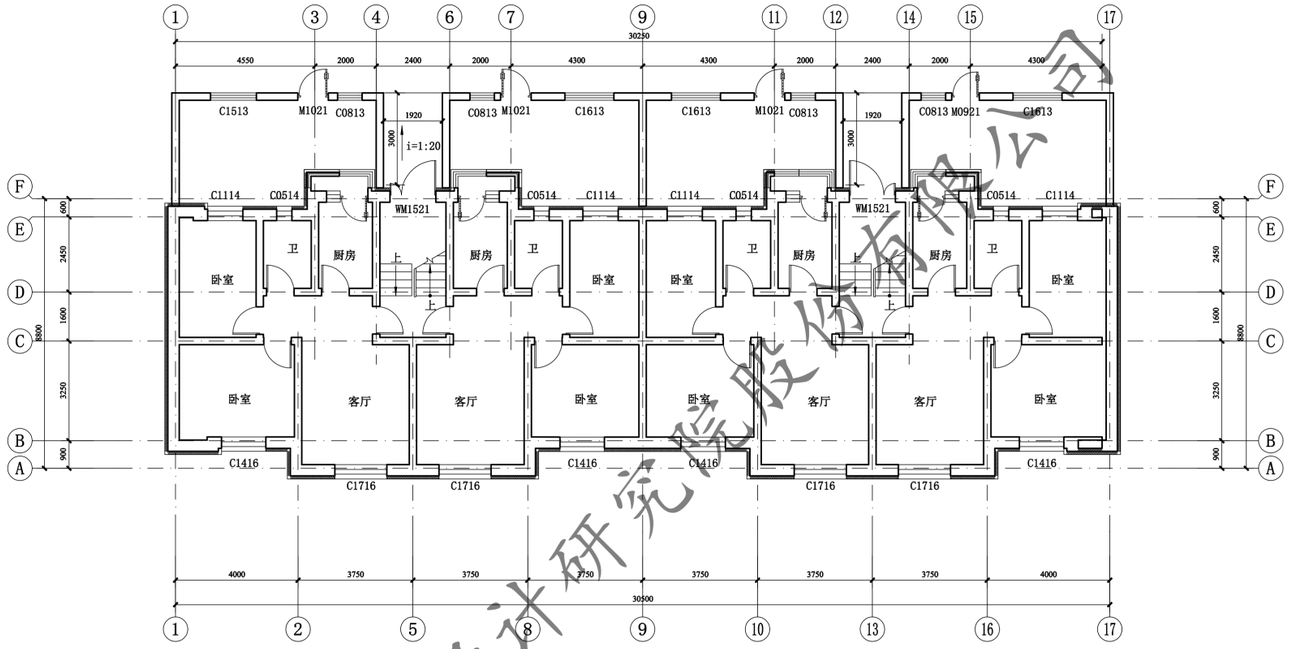

21#一层平面图 1:100

注：外墙外保温施工时，如有与原施工蓝图不一致处，需恢复同原施工蓝图一致。

此填充部分一层做100厚热固性改性聚苯板保温

总建筑面积：1445.86㎡

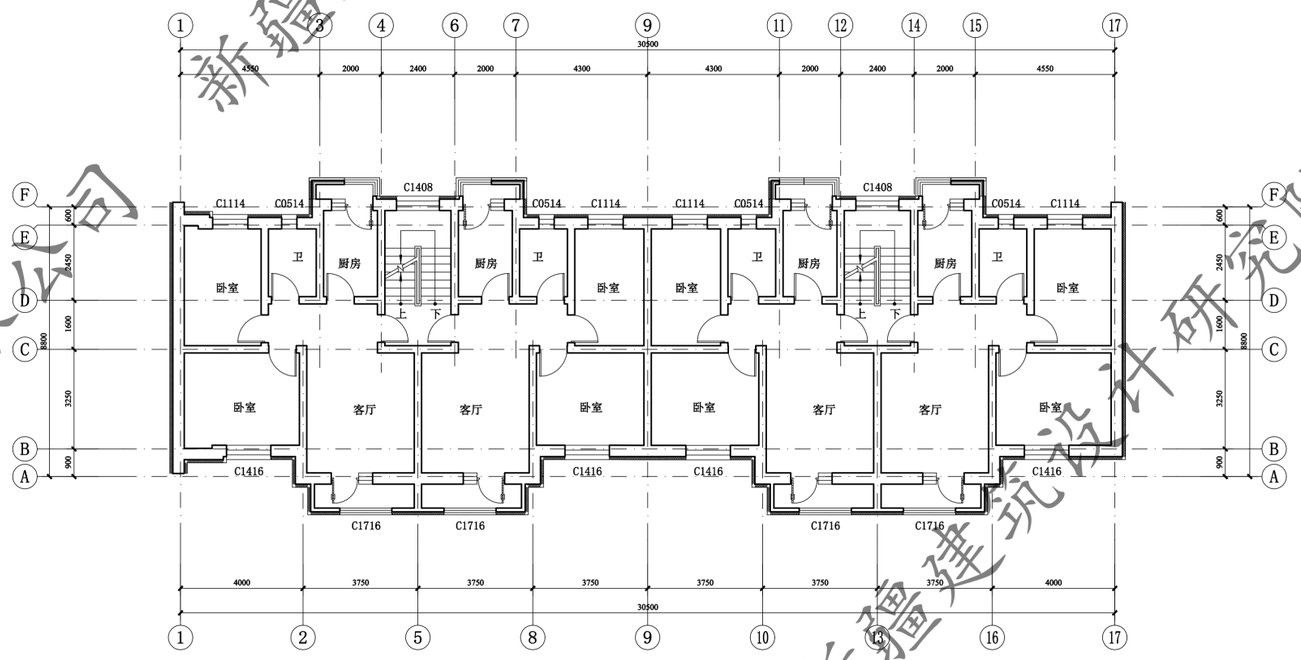

21#二至五层平面图 1:100

注：外墙外保温施工时，如有与原施工蓝图不一致处，需恢复同原施工蓝图一致。

此填充部分一层做100厚热固性改性聚苯板保温

新疆建筑设计研究院股份有限公司
证书编号:A165001822
甲级：市政行业（给水工程、排水工程、热力工程、道路工程）；建筑行业（建筑工程）；风景园林工程设计专项
有效期至2028年12月 工程设计文件专用章
新疆维吾尔自治区住房和城乡建设厅监制

新疆建筑设计研究院股份有限公司

XADI/QD-7.5.3.1-17 B/0

新疆建筑设计研究院股份有限公司
XINJIANG ARCHITECTURAL DESIGN INSTITUTE Co.,Ltd.

证书编号 CERTIFICATE NO. A165001822
证书级别 甲级 CERTIFICATE GRADE A

本图说明 NOTES ON DRAWING

注册师章 RE. ENGINEER SEAL

版本编号 EDITION NO.		第一版
设计阶段 DESIGN PHASE		初步设计
制图 DRAWN BY	杜雄风	
设计 DESIGNED BY	杜雄风	
专业负责 CHIEF	倪岩	
电话		
校对 CHECKED BY	倪岩	
审核 VERIFIED BY	吴磊	
审定 APPROVED BY	刘坤	
项目负责人 PROJECT MANAGER	刘坤	
电话		
建设单位 CLIENT	克拉玛依市白碱滩区住房和建设局	
项目名称 PROJECT	克拉玛依市白碱滩区老旧小区改造项目（二期）	
子项名称 SUBITEM	中兴路街道东片区老旧小区改造项目	
图名 DRAWING TITLE	21#楼 平面图	
工程编号 PROJECT NO.		
档案编号 FILE NO.		
图纸编号 DRAWING NO.	滨湖花园-52	
日期 DATE	2026.08	

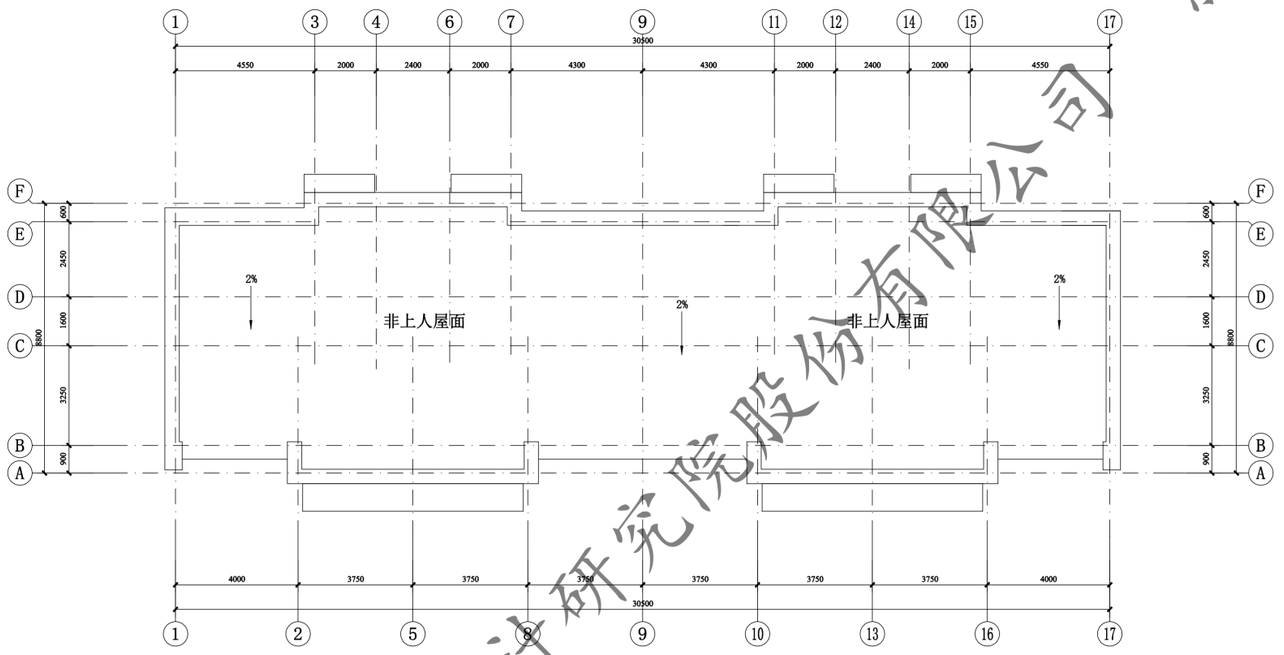

21#屋顶层平面图 1:100

注：外墙外保温施工时，如有与原施工蓝图不一致处，需恢复同原施工蓝图一致。

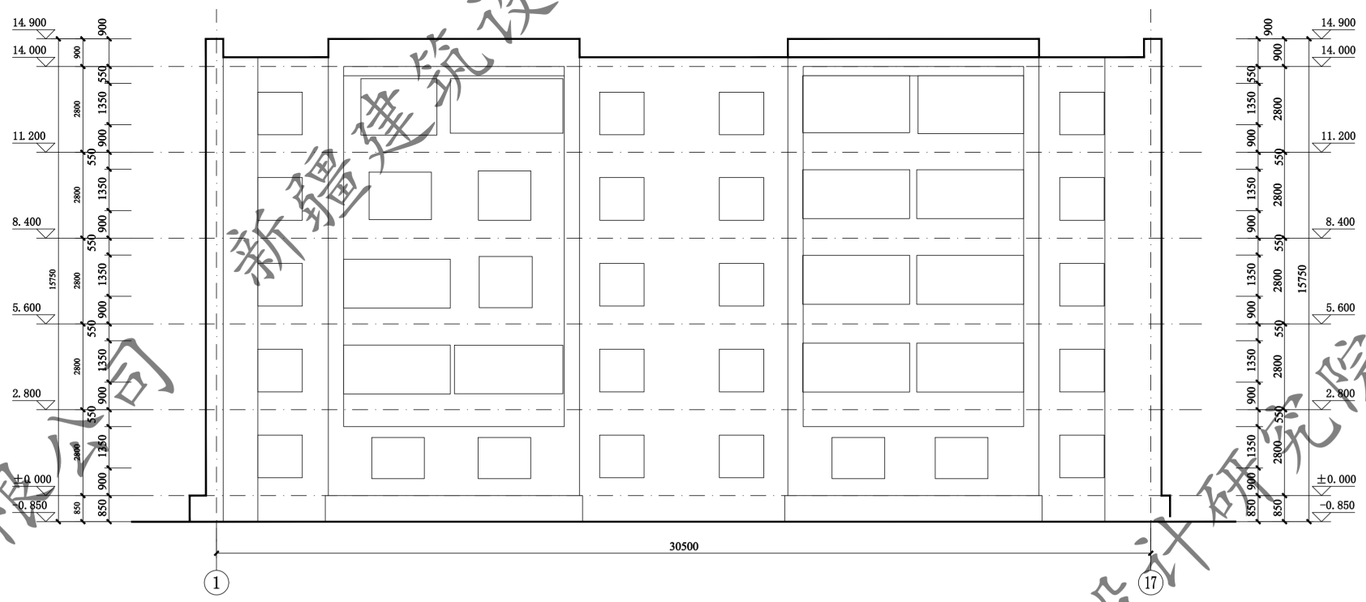

21# 1-17轴立面图 1:100

新疆建筑设计研究院股份有限公司
证书编号:A165001822
甲级:市政行业（给水工程、排水工程、热力工程、道路工程）；建筑行业（建筑工程）；风景园林工程设计专项
有效期至2028年12月 工程设计文件专用章
新疆维吾尔自治区住房和城乡建设厅监制

XADI/QD-7.5.3.1-17 B/0

新疆建筑设计研究院股份有限公司
XINJIANG ARCHITECTURAL DESIGN INSTITUTE Co.,Ltd.

证书编号 CERTIFICATE NO. A165001822
证书级别 甲级 CERTIFICATE GRADE A

本图说明 NOTES ON DRAWING

图例：

- 土黄色真石漆 6.3Y7.5/3.6 0082
- 浅灰色真石漆 9.4R9/1 1361
- 深灰色真石漆 N4.25 1713
- 正负零下深灰色真石漆

注册师章 RE.ENGINEER SEAL

版本编号 EDITION NO.		第一版
设计阶段 DESIGN PHASE		初步设计
制图 DRAWN BY	杜雄风	
设计 DESIGNED BY	杜雄风	
专业负责 CHIEF	倪岩	
	电话	
校对 CHECKED BY	倪岩	
审核 VERIFIED BY	吴磊	
核定 APPROVED BY	刘坤	
项目负责人 PROJECT MANAGER	刘坤	
	电话	
建设单位 CLIENT	克拉玛依市白碱滩区住房和建设局	
项目名称 PROJECT	克拉玛依市白碱滩区中兴路街道东片区老旧小区改造项目（二期）	
子项名称 SUBITEM	中兴路街道东片区老旧小区改造项目	
图名 DRAWING TITLE	21#楼 平面图	
工程编号 PROJECT NO.		
档案编号 FILE NO.		
图纸编号 DRAWING NO.	滨湖花园-53	
日期 DATE	2026.08	

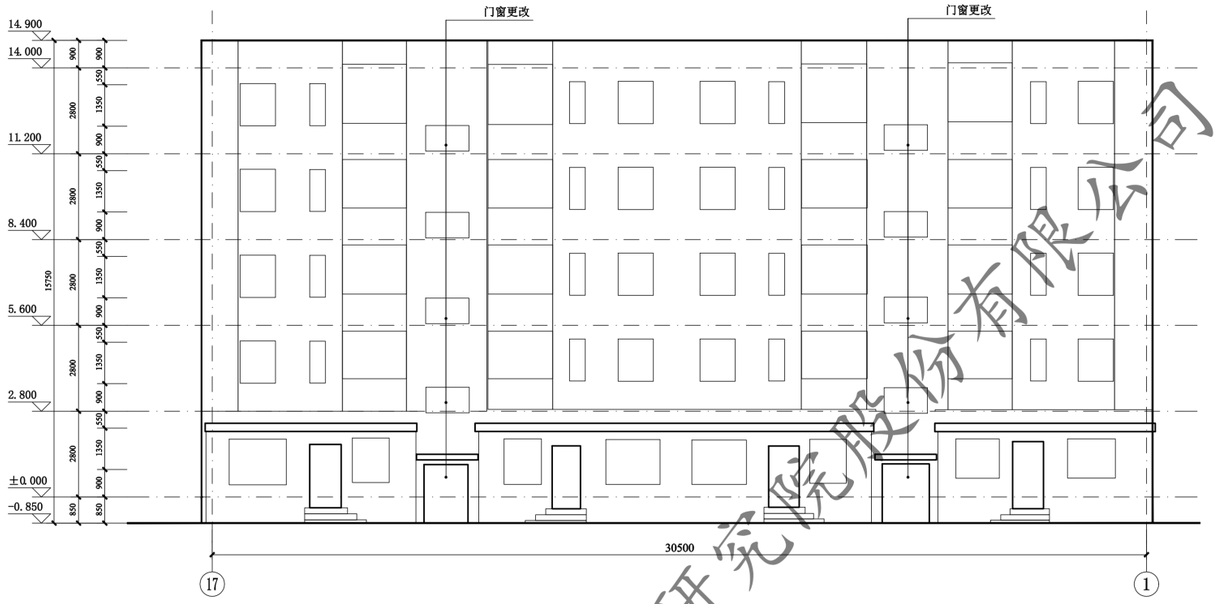

21# 17-1轴立面图 1:100

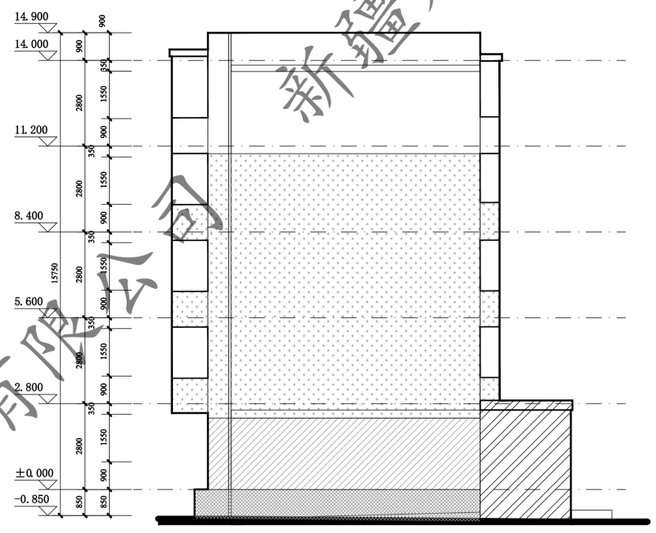

21# F-A轴立面图 1:100

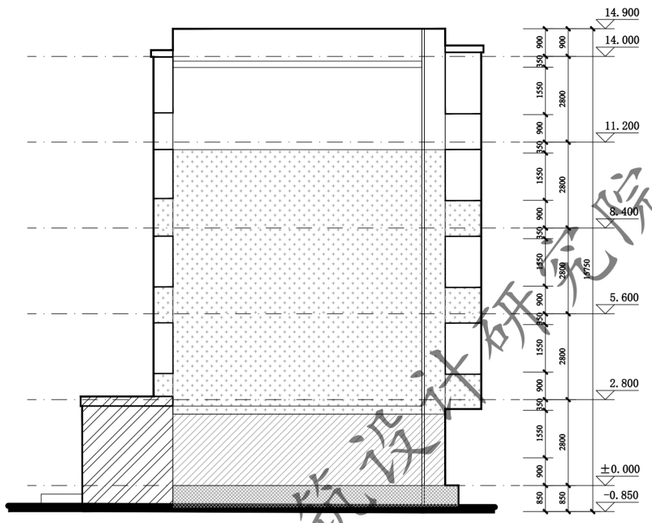

21# A-F轴立面图 1:100

门窗表

类型	设计编号	洞口尺寸(mm)	数量			图集选用			备注
			1F	2~5F	合计	图集名称	页次	选用型号	
地上普通门	WM1521	1500X2100	2		2			钢制防寒防盗门	市售成品
地上普通窗	C1509	1500X900		8	8			塑钢75系列6腔3密封 (4+14A+4+14A+5单银LoW-E)	市售成品

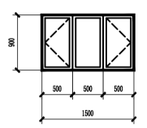

C1509 1:50

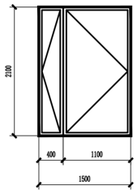

WM1521 1:50

图例：本图说明 NOTES ON DRAWING

土黄色真石漆 6.3Y7.5/3.6 0082

图例：

浅灰色真石漆 N4.25 1713

土黄色真石漆 6.3Y7.5/3.6 0082

深灰色真石漆 N4.25 1713

浅灰色真石漆 5.4R9/1.1361

正负零下深灰色真石漆

浅灰色真石漆 N4.25 1713

正负零下深灰色真石漆

新疆建筑设计研究院股份有限公司
证书编号:A165001822
甲级:市政行业（给水工程、排水工程、热力工程、道路工程）；建筑行业（建筑工程）；风景园林工程设计专项
有效期至2028年12月 工程设计文件专用章
新疆维吾尔自治区住房和城乡建设厅监制

XADI/QD-7.5.3.1-17 B/0
新疆建筑设计研究院股份有限公司
XINJIANG ARCHITECTURAL DESIGN INSTITUTE Co.,Ltd.
证书编号 CERTIFICATE NO. A165001822
证书级别 甲级 CERTIFICATE GRADE A

注册师章 RE. ENGINEER SEAL

版本编号 EDITION NO.		第一版
设计阶段 DESIGN PHASE		初步设计
制图 DRAWN BY	杜雄风	
设计 DESIGNED BY	杜雄风	
专业负责 CHIEF	倪岩	
电话		
校对 CHECKED BY	倪岩	
审核 VERIFIED BY	吴磊	
审定 APPROVED BY	刘坤	
项目负责人 PROJECT MANAGER	刘坤	
电话		
建设单位 CLIENT	克拉玛依市白碱滩区住房和建设局	
项目名称 PROJECT	克拉玛依市白碱滩区老旧小区改造项目（二期）	
子项名称 SUBITEM	中兴路街道东片区老旧小区改造项目	
图名 DRAWING TITLE	21#楼 立面图	
工程编号 PROJECT NO.		
档案编号 FILE NO.		
图纸编号 DRAWING NO.	滨湖花园-54	
日期 DATE	2026.08	

新疆建筑设计研究院股份有限公司

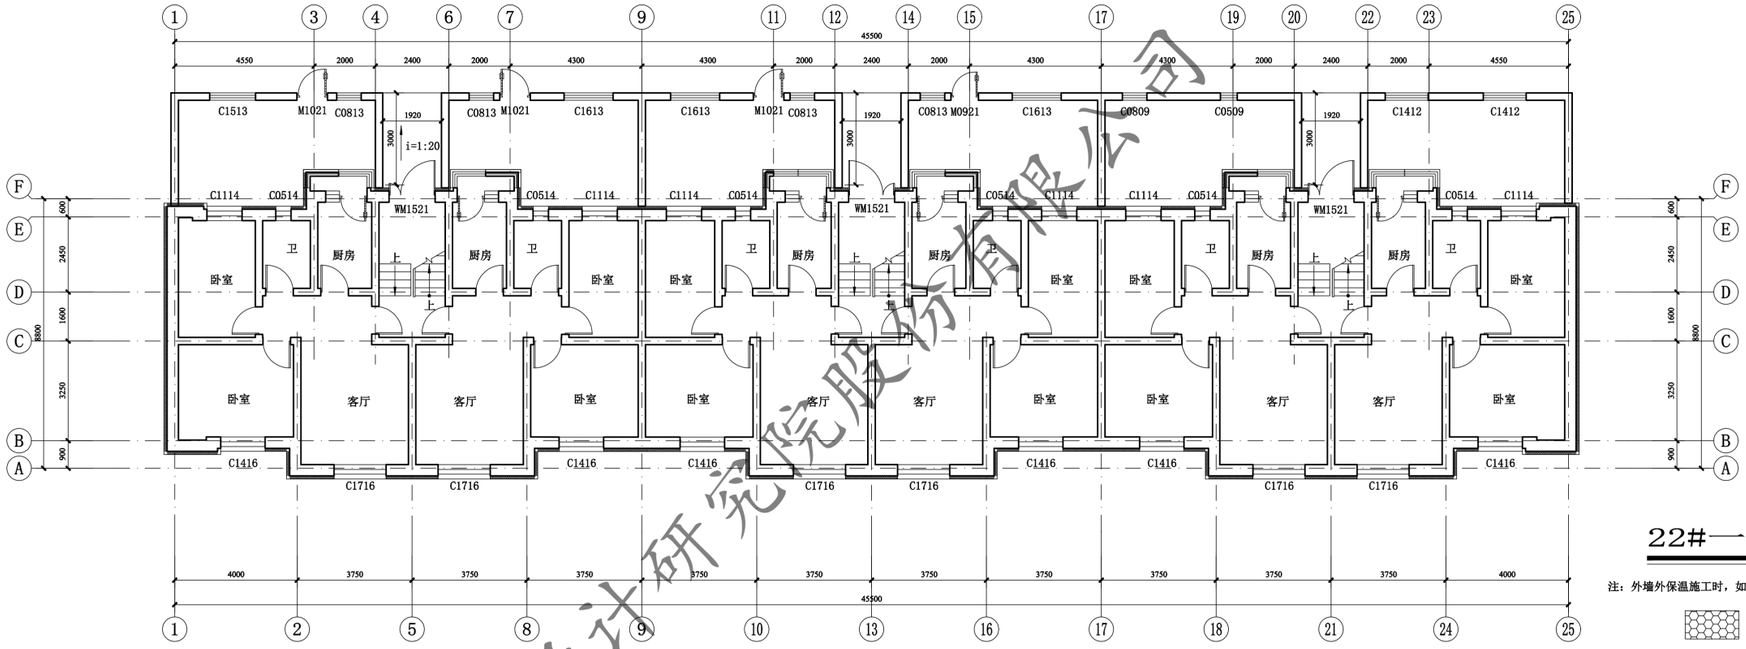

22#一层平面图 1:100

注：外墙外保温施工时，如有与原施工蓝图不一致处，需恢复同原施工蓝图一致。

此填充部分一层做100厚热固性改性聚苯板保温

总建筑面积：2145.06㎡

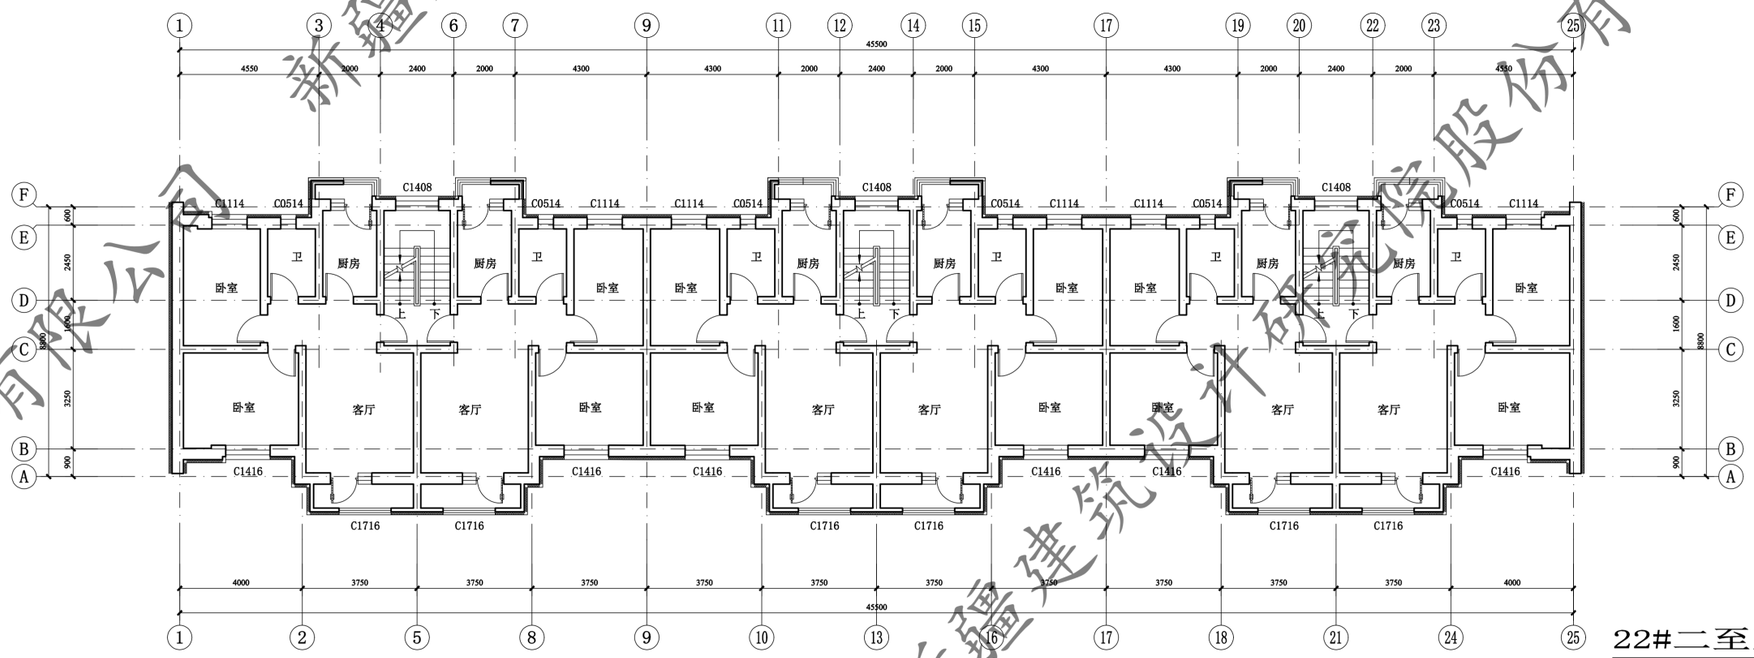

22#二至五层平面图 1:100

注：外墙外保温施工时，如有与原施工蓝图不一致处，需恢复同原施工蓝图一致。

此填充部分一层做100厚热固性改性聚苯板保温

新疆建筑设计研究院股份有限公司
证书编号:A165001822
甲级：市政行业（给水工程、排水工程、热力工程、道路工程）；建筑行业（建筑工程）；风景园林工程设计专项
有效期至2028年12月 工程设计文件专用章
新疆维吾尔自治区住房和城乡建设厅监制

XADI/QD-7.5.3.1-17 B/0

新疆建筑设计研究院股份有限公司
XINJIANG ARCHITECTURAL DESIGN INSTITUTE Co.,Ltd.

证书编号 CERTIFICATE NO. A165001822
证书级别 甲级 CERTIFICATE GRADE A

本图说明 NOTES ON DRAWING

注册师章 RE. ENGINEER SEAL

版本编号 EDITION NO.	第一版
设计阶段 DESIGN PHASE	初步设计
制 图 DRAWN BY	杜雄风
设 计 DESIGNED BY	杜雄风
专业负责 CHIEF	倪 岩
电 话	
校 对 CHECKED BY	倪 岩
审 核 VERIFIED BY	吴 磊
审 定 APPROVED BY	刘 坤
项目负责人 PROJECT MANAGER	刘 坤
电 话	
建设单位 CLIENT	克拉玛依市白碱滩区住房和建设局
项目名称 PROJECT	克拉玛依市白碱滩区老旧小区改造项目（二期）
子项名称 SUBITEM	中兴路街道东片区老旧小区改造项目
图 名 DRAWING TITLE	22#楼 平面图
工程编号 PROJECT NO.	
档案编号 FILE NO.	
图纸编号 DRAWING NO.	滨湖花园-55
日 期 DATE	2026.08

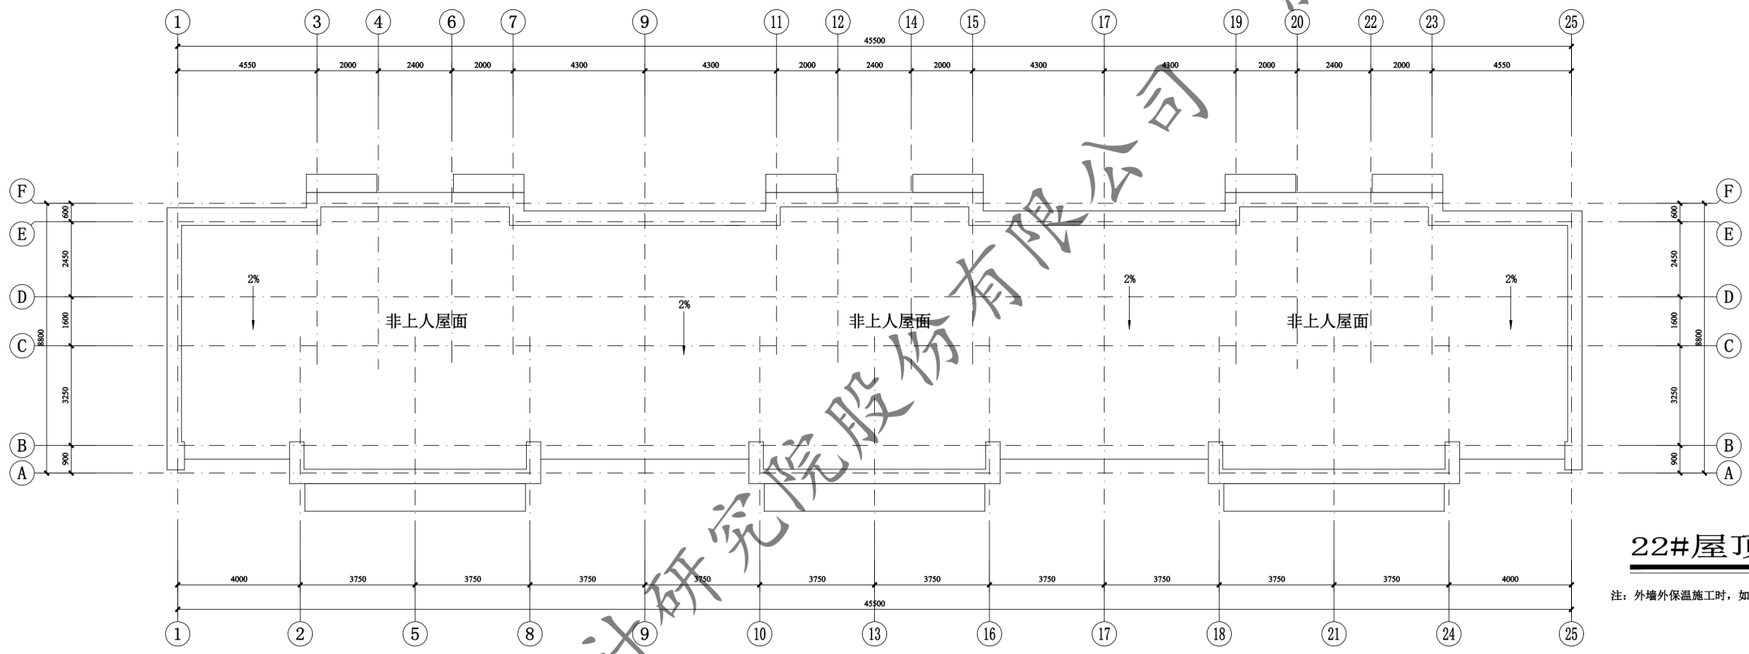

22#屋顶层平面图 1:100

注：外墙外保温施工时，如有与原施工蓝图不一致处，需恢复同原施工蓝图一致。

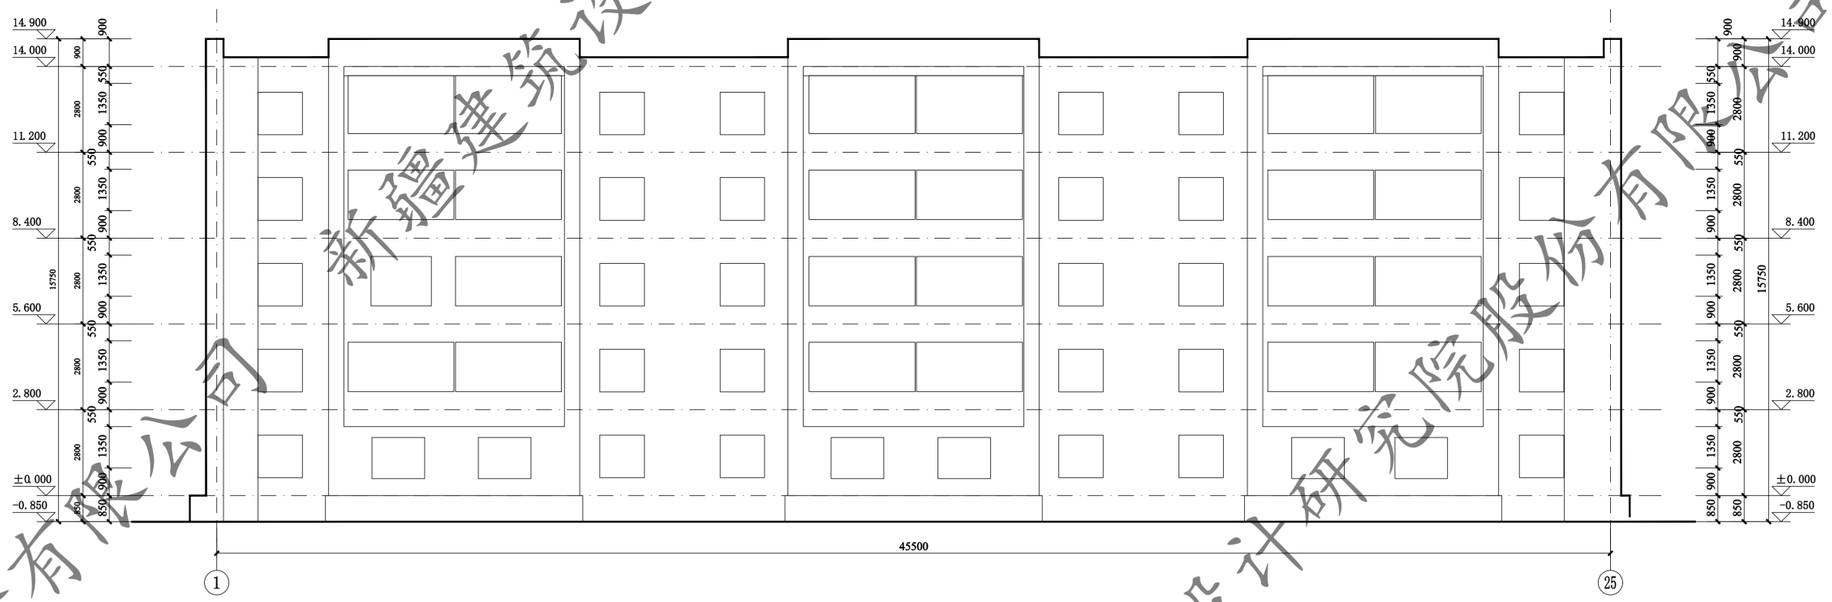

22# 1-25轴立面图 1:100

新疆建筑设计研究院股份有限公司
证书编号:A165001822
甲级:市政行业（给水工程、排水工程、热力工程、道路工程）；（建筑工程）；风景园林工程设计专项
有效期至2028年12月 工程设计文件专用章
新疆维吾尔自治区住房和城乡建设厅监制

XADI/QD-7.5.3.1-17 B/0

新疆建筑设计研究院股份有限公司
XINJIANG ARCHITECTURAL DESIGN INSTITUTE Co.,Ltd.
证书编号 CERTIFICATE NO. A165001822
证书级别 甲级 CERTIFICATED GRADE A

本图说明 NOTES ON DRAWING

图例：

- 土黄色真石漆 6.3Y7.5/3.6 0082
- 浅灰色真石漆 9.4R9/1 1361
- 深灰色真石漆 N4.25 1713
- 正负零下深灰色真石漆

注册师章 RE.ENGINEER SEAL

版本编号 EDITION NO.		第一版
设计阶段 DESIGN PHASE		初步设计
制图 DRAWN BY	杜雄风	
设计 DESIGNED BY	杜雄风	
专业负责 CHIEF	倪岩	
	电话	
校对 CHECKED BY	倪岩	
审核 VERIFIED BY	吴磊	
审定 APPROVED BY	刘坤	
项目负责人 PROJECT DESIGNER MANAGER	刘坤	
	电话	
建设单位 CLIENT	新疆维吾尔自治区住房和建设局	
项目名称 PROJECT	克拉玛依市白碱滩区老旧小区改造项目（二期）	
子项名称 SUBITEM	中兴路街道东片区老旧小区改造项目	
图名 DRAWING TITLE	22#楼 平面图	
工程编号 PROJECT NO.		
档案编号 FILE NO.		
图纸编号 DRAWING NO.	滨湖花园-56	
日期 DATE	2026.08	

新疆建筑设计研究院股份有限公司

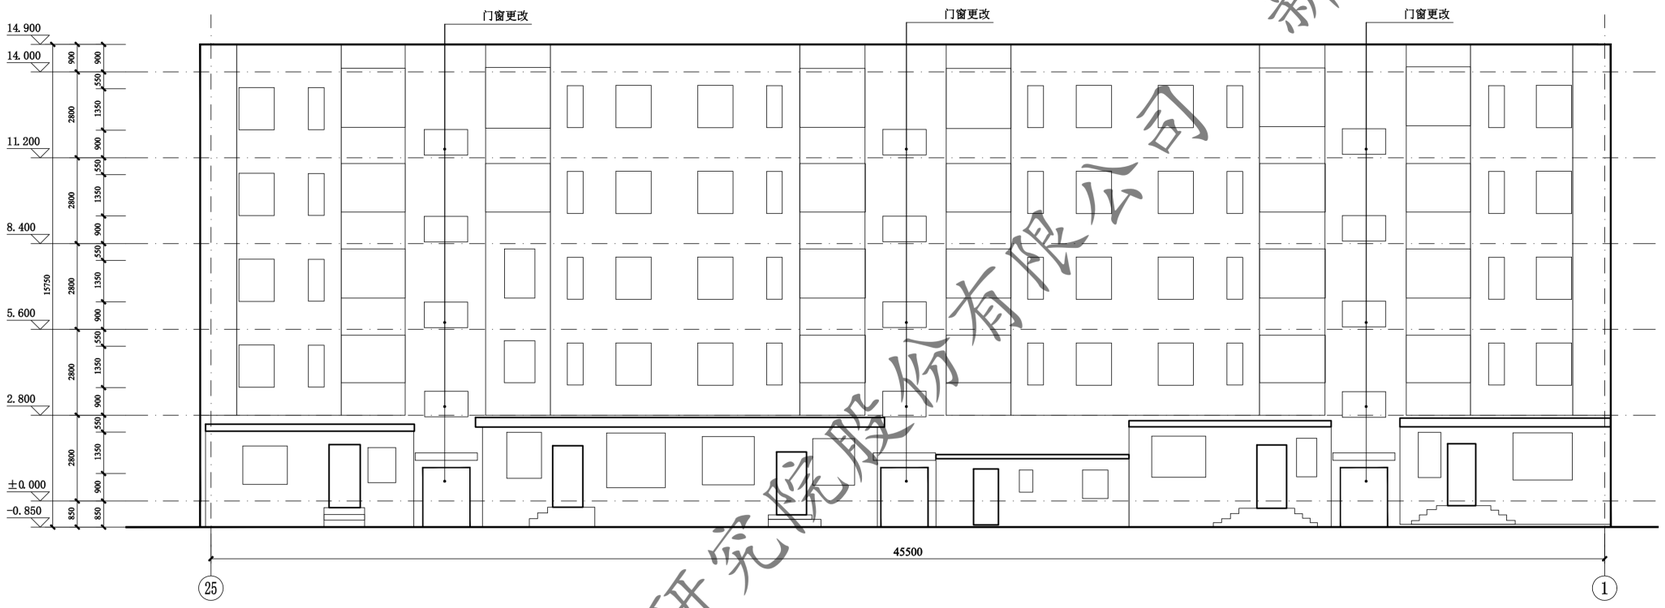

22# 25-1轴立面图 1:100

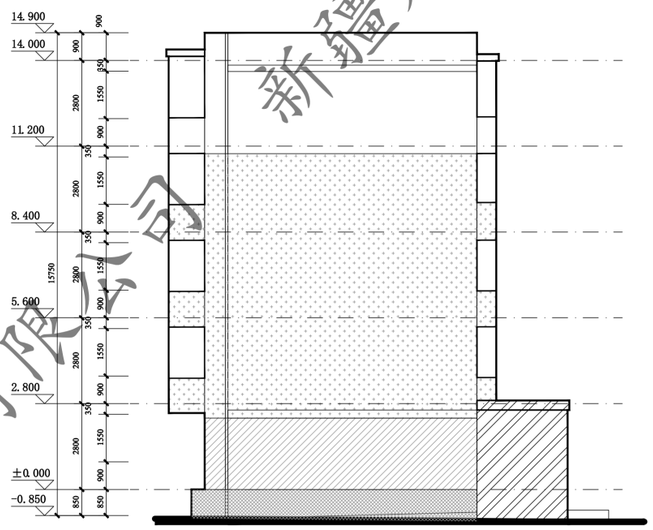

22# A-F轴立面图 1:100

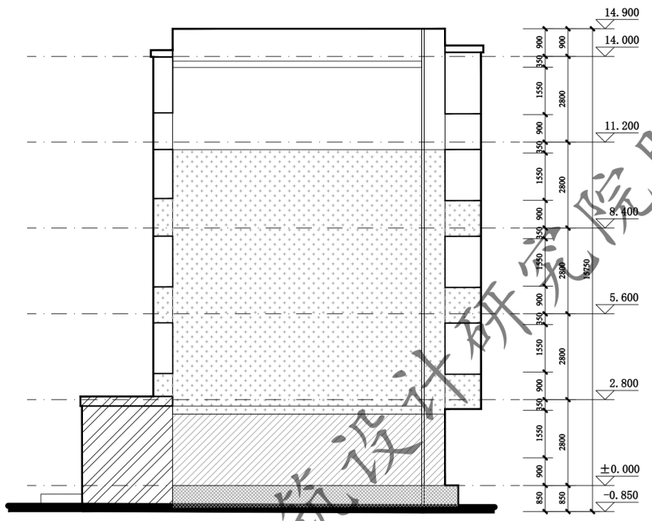

22# F-A轴立面图 1:100

门窗表

类型	设计编号	洞口尺寸(mm)	数量			图集选用			备注
			1F	2~5F	合计	图集名称	页次	选用型号	
地上普通门	WM1521	1500X2100	3		3			钢制防寒防盗门	市售成品
地上普通窗	C1509	1500X900		12	12			塑钢75系列6腔3密封 (4+14A+4+14A+5单银LOW-E)	市售成品

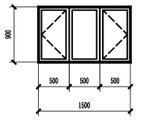

C1509 1:50

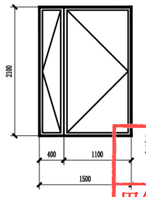

WM1521 1:50

XADI/QD-7.5.3.1-17 B/0

新疆建筑设计研究院股份有限公司
XINJIANG ARCHITECTURAL DESIGN INSTITUTE Co.,Ltd.

证书编号 CERTIFICATE NO. A165001822
证书级别 甲级 CERTIFICATE GRADE A

本图说明 NOTES ON DRAWING

图例:

- 土黄色真石漆 6.3Y7.5/3.6 0082
- 浅灰色真石漆 9.4R9/1 1361
- 深灰色真石漆 N4.25 1713
- 正负零下深灰色真石漆

注册师章 RE. ENGINEER SEAL

新疆建筑设计研究院股份有限公司
证书编号:A165001822
甲级:市政行业(给水工程、排水工程、热力工程、道路工程);建筑行业(建筑工程);风景园林工程设计专项
有效期至2028年12月 工程设计文件专用章
新疆维吾尔自治区住房和城乡建设厅监制

版本编号 EDITION NO.		第一版
设计阶段 DESIGN PHASE		初步设计
制图 DRAWN BY	杜雄风	
设计 DESIGNED BY	杜雄风	
专业负责 CHIEF	倪岩	
	电话	
校对 CHECKED BY	倪岩	
审核 VERIFIED BY	吴磊	
审定 APPROVED BY	刘坤	
项目负责人 PROJECT MANAGER	刘坤	
	电话	
建设单位 CLIENT	新疆维吾尔自治区住房和建设局	
项目名称 PROJECT NAME	克拉玛依市白碱滩区老旧小区改造项目(二期)	
子项名称 SUBITEM	中兴路街道东片区老旧小区改造项目	
图名 DRAWING TITLE	22#楼 立面图	
工程编号 PROJECT NO.		
档案编号 FILE NO.		
图纸编号 DRAWING NO.	滨湖花园-57	
日期 DATE	2026.08	

新疆建筑设计研究院股份有限公司

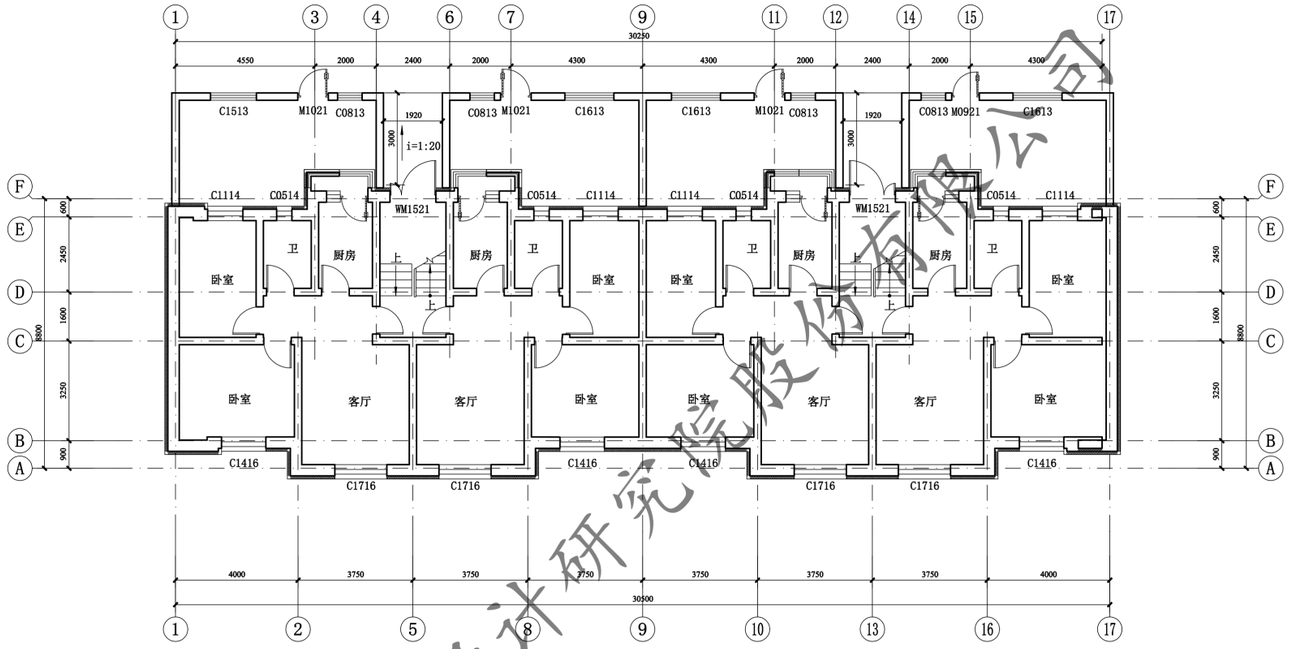

23#一层平面图 1:100

注：外墙外保温施工时，如有与原施工蓝图不一致处，需恢复同原施工蓝图一致。

此填充部分一层做100厚热固性改性聚苯板保温

总建筑面积：1445.86㎡

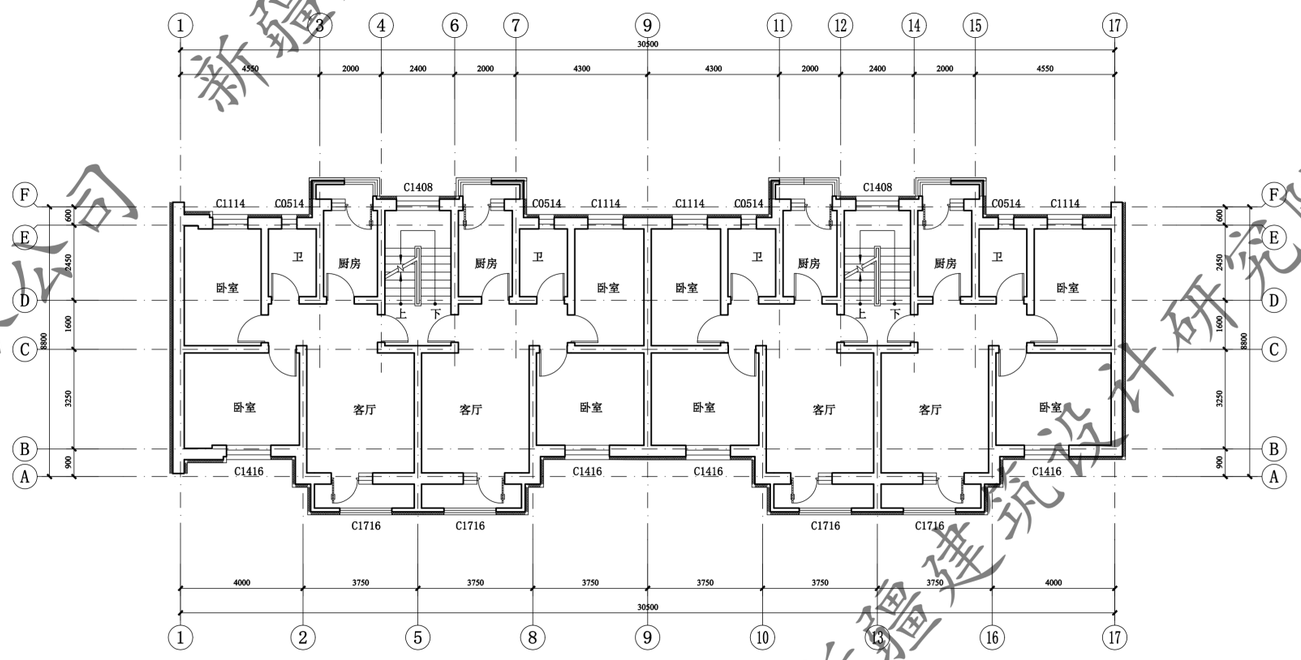

23#二至五层平面图 1:100

注：外墙外保温施工时，如有与原施工蓝图不一致处，需恢复同原施工蓝图一致。

此填充部分一层做100厚热固性改性聚苯板保温

新疆建筑设计研究院股份有限公司
证书编号:A165001822
甲级：市政行业（给水工程、排水工程、热力工程、道路工程）；建筑行业（建筑工程）；风景园林工程设计专项
有效期至2028年12月 工程设计文件专用章
新疆维吾尔自治区住房和城乡建设厅监制

XADI/QD-7.5.3.1-17 B/0
新疆建筑设计研究院股份有限公司
XINJIANG ARCHITECTURAL DESIGN INSTITUTE Co.,Ltd.
证书编号 CERTIFICATE NO. A165001822
证书级别 甲级 CERTIFICATE GRADE A

本图说明 NOTES ON DRAWING

注册师章 RE. ENGINEER SEAL

版本编号 EDITION NO.		第一版
设计阶段 DESIGN PHASE		初步设计
制图 DRAWN BY	杜雄风	
设计 DESIGNED BY	杜雄风	
专业负责 CHIEF	倪岩	
电话		
校对 CHECKED BY	倪岩	
审核 VERIFIED BY	吴磊	
审定 APPROVED BY	刘坤	
项目负责人 PROJECT MANAGER	刘坤	
电话		
建设单位 CLIENT	克拉玛依市白碱滩区住房和建设局	
项目名称 PROJECT	克拉玛依市白碱滩区老旧小区改造项目（二期）	
子项名称 SUBITEM	中兴路街道东片区老旧小区改造项目	
图名 DRAWING TITLE	23#楼 平面图	
工程编号 PROJECT NO.		
档案编号 FILE NO.		
图纸编号 DRAWING NO.	滨湖花园-58	
日期 DATE	2026.08	

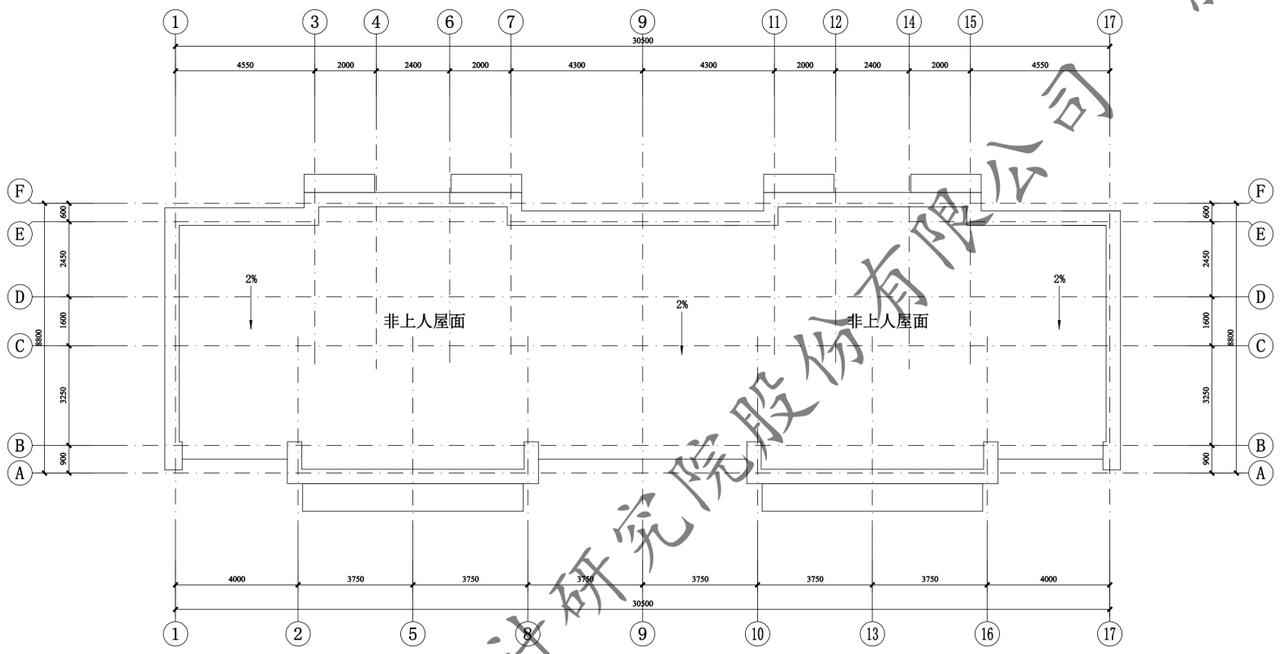

23#屋顶层平面图 1:100

注：外墙外保温施工时，如有与原施工蓝图不一致处，需恢复同原施工蓝图一致。

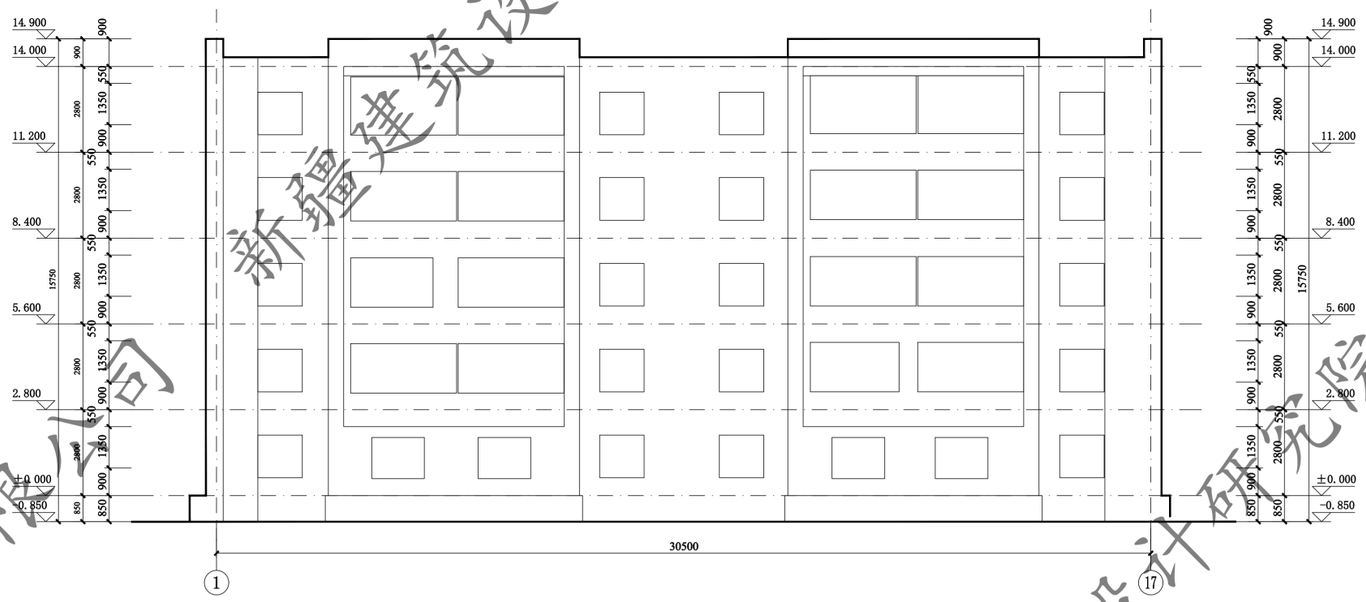

23# 1-17轴立面图 1:100

新疆建筑设计研究院股份有限公司
证书编号:A165001822
甲级:市政行业（给水工程、排水工程、热力工程、道路工程）；建筑行业（建筑工程）；风景园林工程设计专项
有效期至2028年12月 工程设计文件专用章
新疆维吾尔自治区住房和城乡建设厅监制

XADI/QD-7.5.3.1-17 B/0

新疆建筑设计研究院股份有限公司
XINJIANG ARCHITECTURAL DESIGN INSTITUTE Co.,Ltd.

证书编号 CERTIFICATE NO. A165001822
证书级别 甲级 CERTIFICATE GRADE A

本图说明 NOTES ON DRAWING

图例：

- 土黄色真石漆 6.3Y7.5/3.6 0082
- 浅灰色真石漆 9.4R9/1 1361
- 深灰色真石漆 N4.25 1713
- 正负零下深灰色真石漆

注册师章 RE. ENGINEER SEAL

版本编号 EDITION NO.		第一版
设计阶段 DESIGN PHASE		初步设计
制图 DRAWN BY	杜雄风	
设计 DESIGNED BY	杜雄风	
专业负责 CHIEF	倪岩	
电话		
校对 CHECKED BY	倪岩	
审核 VERIFIED BY	吴磊	
核定 APPROVED BY	刘坤	
项目负责人 PROJECT MANAGER	刘坤	
电话		
建设单位 CLIENT	克拉玛依市白碱滩区住房和建设局	
项目名称 PROJECT	克拉玛依市白碱滩区老旧小区改造项目（二期）	
子项名称 SUBITEM	中兴路街道东片区老旧小区改造项目	
图名 DRAWING TITLE	23#楼 平面图	
工程编号 PROJECT NO.		
档案编号 FILE NO.		
图纸编号 DRAWING NO.	滨湖花园-59	
日期 DATE	2026.08	

新疆建筑设计研究院股份有限公司

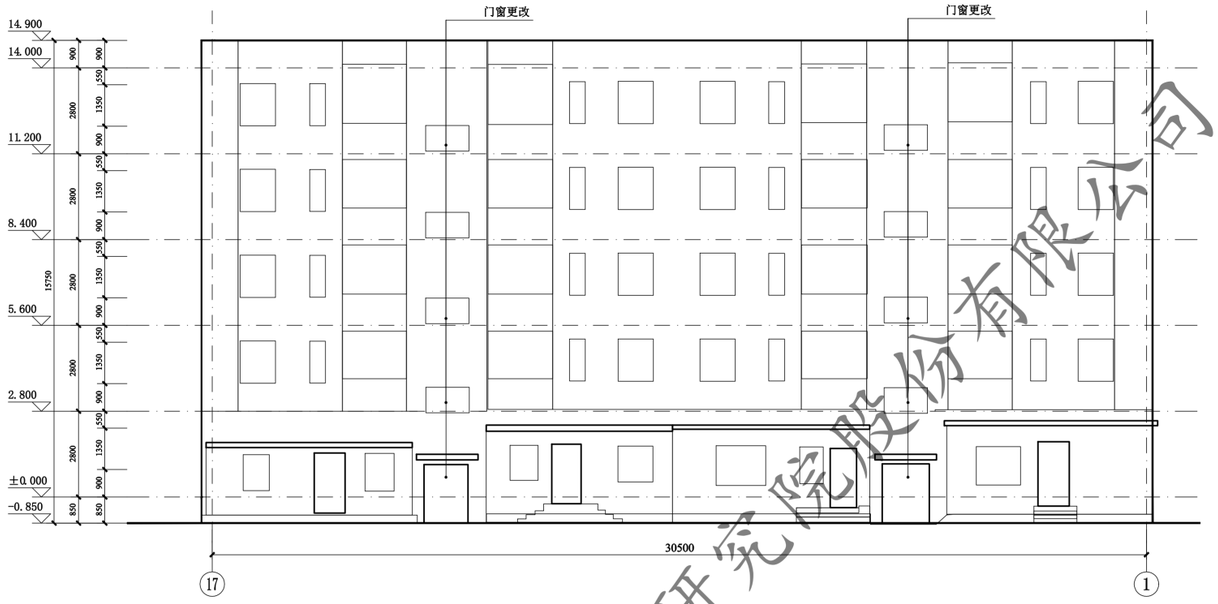

23# 17-1轴立面图 1:100

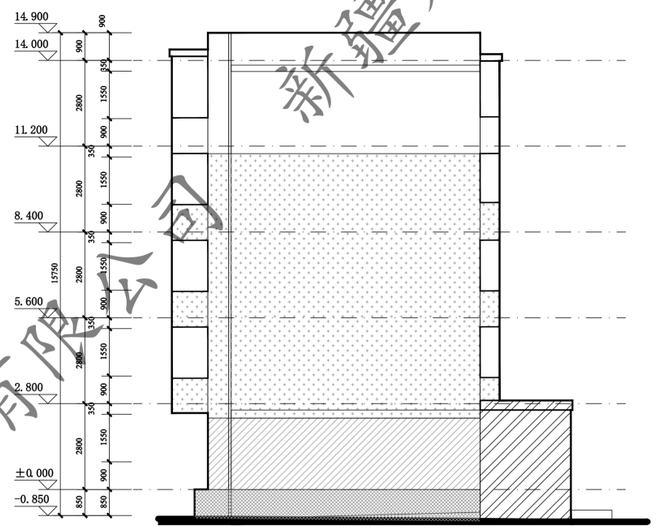

23# F-A轴立面图 1:100

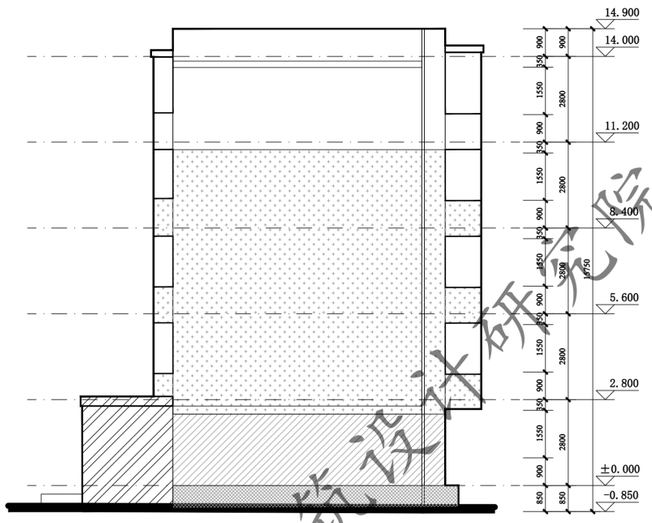

23# A-F轴立面图 1:100

门窗表

类型	设计编号	洞口尺寸(mm)	数量			图集选用			备注
			1F	2~5F	合计	图集名称	页次	选用型号	
地上普通门	WM1521	1500X2100	2		2			钢制防寒防盗门	市售成品
地上普通窗	C1509	1500X900		8	8			塑钢75系列6腔3密封 (4+14A+4+14A+5单银LoW-E)	市售成品

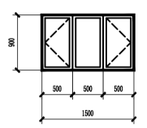

C1509 1:50

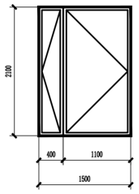

WM1521 1:50

XADI/QD-7.5.3.1-17 B/0

新疆建筑设计研究院股份有限公司
XINJIANG ARCHITECTURAL DESIGN INSTITUTE Co.,Ltd.

证书编号 CERTIFICATE NO. A165001822
证书级别 甲级 CERTIFICATED GRADE A

本图说明 NOTES ON DRAWING

图例：

土黄色真石漆 6.3Y7.5/3.6 0082
浅灰色真石漆 9.4R9/1 1361
深灰色真石漆 N4.25 1713
正负零下深灰色真石漆

注册师章 RE. ENGINEER SEAL

版本编号 EDITION NO.		第一版
设计阶段 DESIGN PHASE		初步设计
制图 DRAWN BY	杜雄风	
设计 DESIGNED BY	杜雄风	
专业负责 CHIEF	倪岩	
电话		
校对 CHECKED BY	倪岩	
审核 VERIFIED BY	吴磊	
审定 APPROVED BY	刘坤	
项目负责人 PROJECT MANAGER	刘坤	
电话		
建设单位 CLIENT	新疆维吾尔自治区住房和建设局	
项目名称 PROJECT	克拉玛依市白碱滩区老旧区改造项目（二期）	
子项名称 SUBITEM	中兴路街道东片区老旧小区改造项目	
图名 DRAWING TITLE	23#楼 立面图	
工程编号 PROJECT NO.		
档案编号 FILE NO.		
图纸编号 DRAWING NO.	滨湖花园-60	
日期 DATE	2026.08	

新疆建筑设计研究院股份有限公司
证书编号:A165001822
甲级：市政行业（给水工程、排水工程、热力工程、道路工程）；建筑行业（建筑工程）；风景园林工程设计专项
有效期至2028年12月 工程设计文件专用章
新疆维吾尔自治区住房和城乡建设厅监制

新疆建筑设计研究院股份有限公司

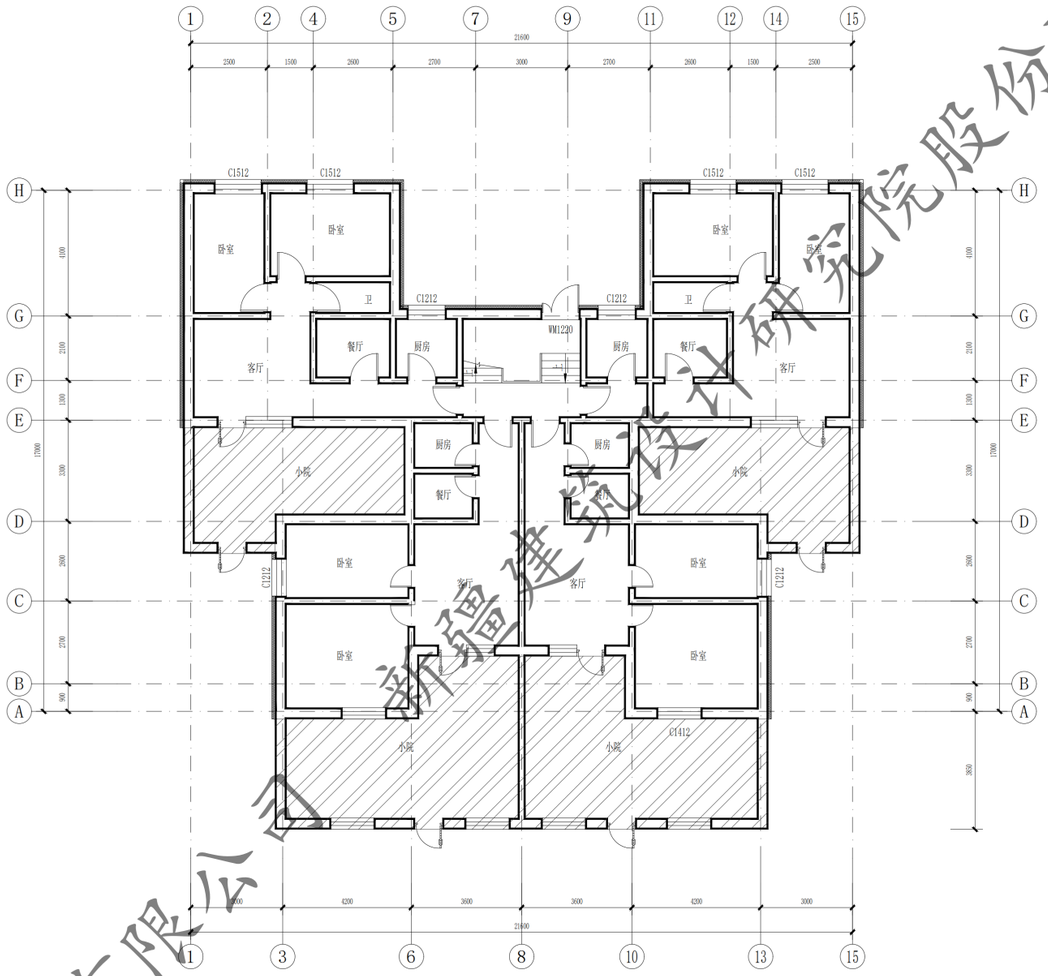

2#楼 一层平面图 1:100

本层建筑面积：385.65㎡

总建筑面积：1857.35㎡

此填充部分不在本次改造范围内

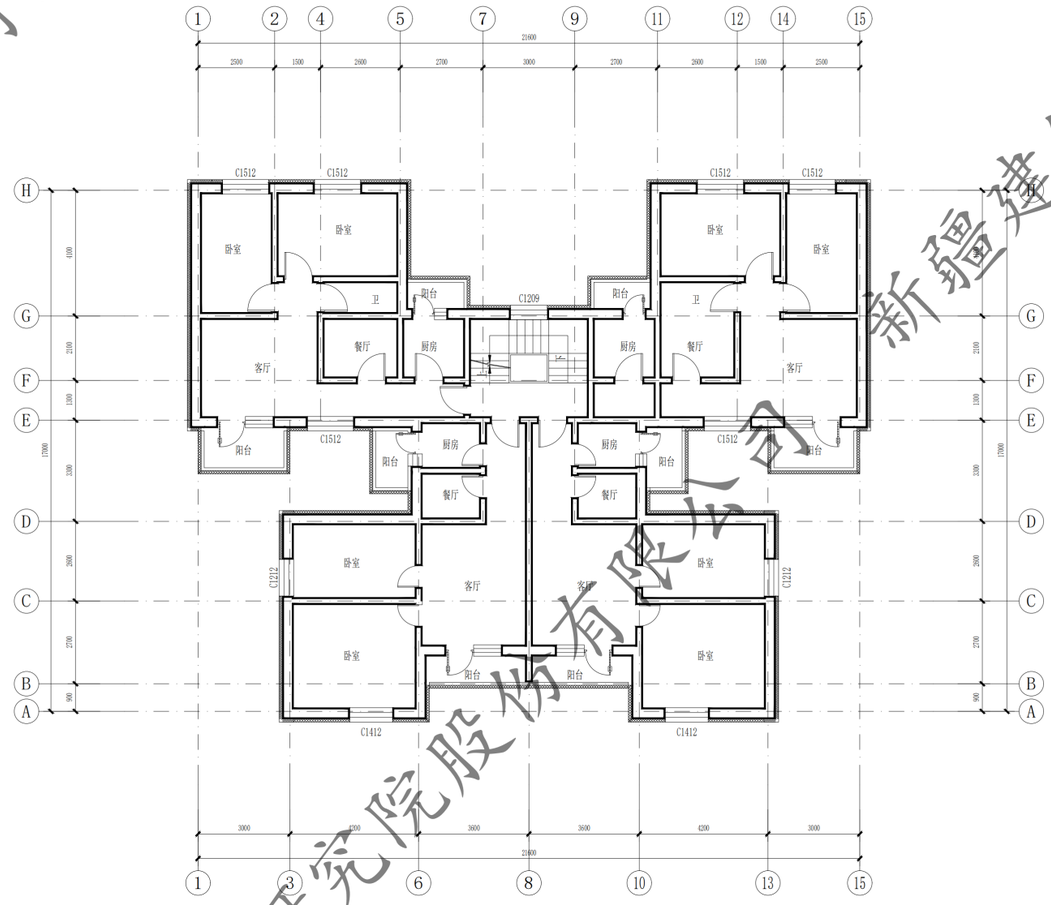

2#楼 二至六层平面图 1:100

本层建筑面积：294.34㎡(x5)

新疆建筑设计研究院股份有限公司
证书编号:A165001822
甲级：市政行业（给水工程、排水工程、热力工程、道路工程）；建筑行业（建筑工程）；风景园林工程设计专项
有效期至2028年12月 工程设计文件专用章
新疆维吾尔自治区住房和城乡建设厅监制

新疆建筑设计研究院股份有限公司 新疆建筑设计研究院股份有限公司 新疆建筑设计研究院股份有限公司

XADI/QD-7.5.3.1-17 B/0

新疆建筑设计研究院股份有限公司
XINJIANG ARCHITECTURAL DESIGN INSTITUTE Co.,Ltd.

证书编号 CERTIFICATE NO. A165001822
证书级别 甲级 CERTIFICATED GRADE A

本图说明 NOTES ON DRAWING

注册师章 RE. ENGINEER SEAL

版本编号 EDITION NO.	第一版
设计阶段 DESIGN PHASE	初步设计
制图 DRAWN BY	陈亚军
设计 DESIGNED BY	陈亚军
专业负责 CHIEF	倪岩
电话	
校对 CHECKED BY	倪岩
审核 VERIFIED BY	
审定 APPROVED BY	
项目负责人	
建设单位 CLIENT	乌鲁木齐市天山区住房和建设局
项目名称 PROJECT	乌鲁木齐依市白碱滩区中兴路街道东片区老旧小区改造项目（二期）
子项名称 SUBITEM	中兴路街道东片区老旧小区改造项目
图名 DRAWING TITLE	一层平面图 二至六层平面图 北盛花园2#楼
工程编号 PROJECT NO.	
档案编号 FILE NO.	
图纸编号 DRAWING NO.	北盛花园 建初-01页
日期 DATE	2026.08

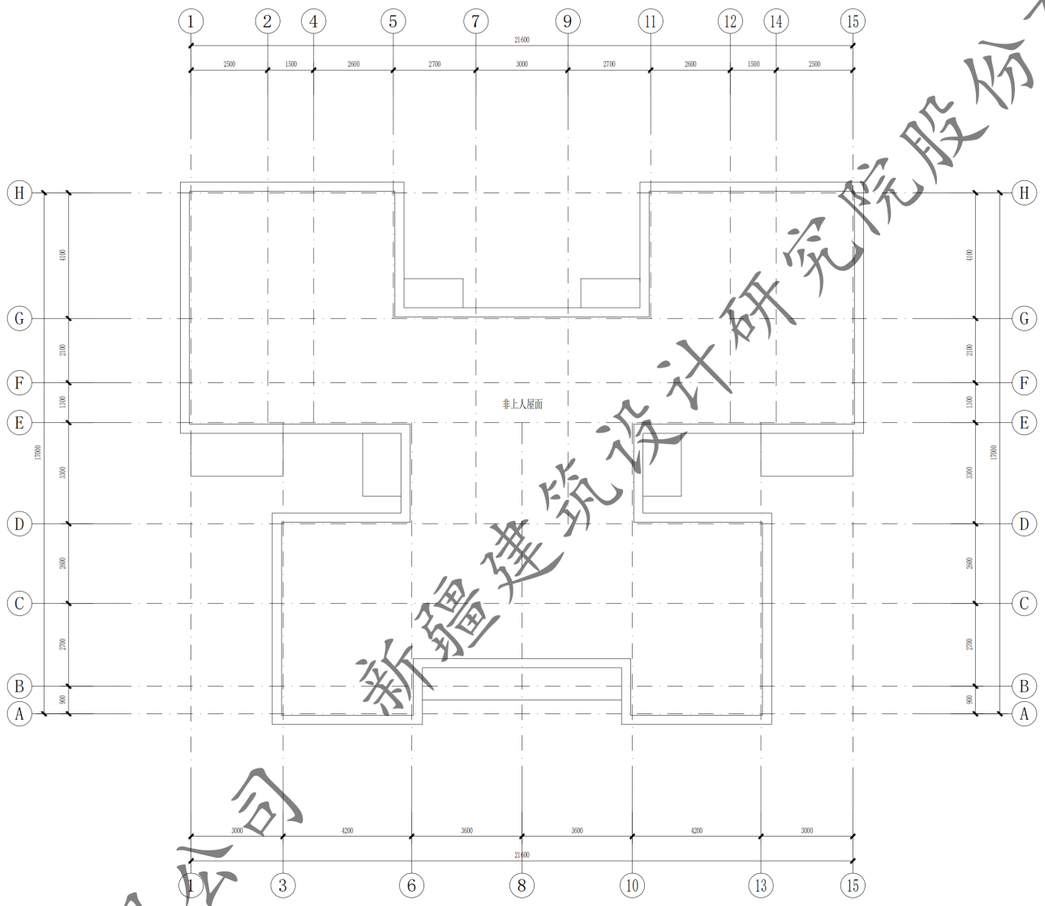

屋顶层平面图 1:100

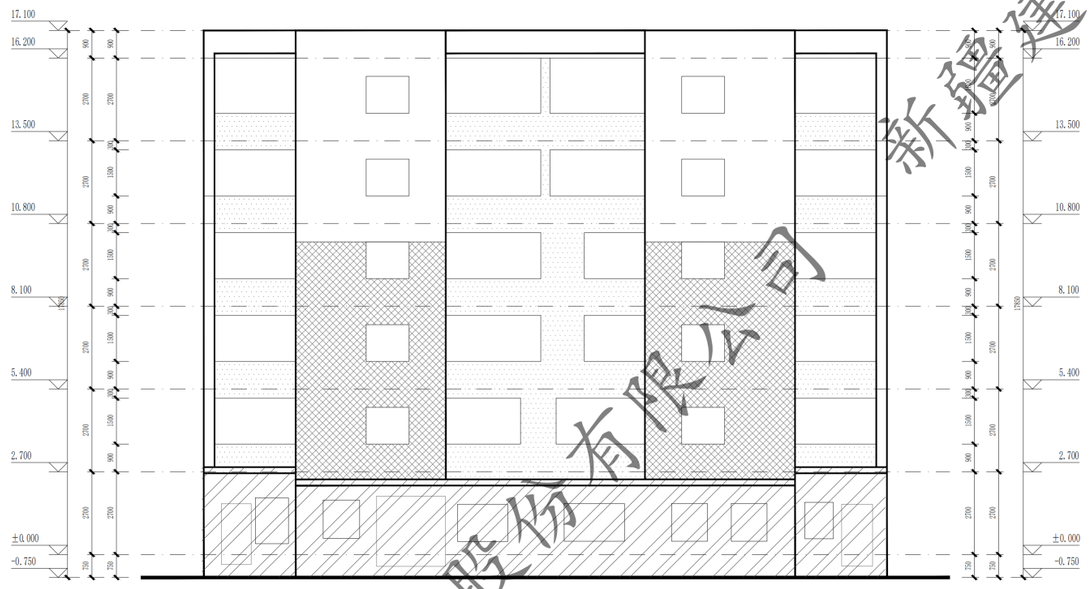

1~15轴立面图 1:100

新疆建筑设计研究院股份有限公司
证书编号:A165001822 项目负责人
甲级:市政行业(给水工程、排水工程、热力工程、道路工程);建筑行业(建筑工程);风景园林工程设计专项
有效期至2028年12月 工程设计文件专用章
新疆维吾尔自治区住房和城乡建设厅监制

新疆建筑设计研究院股份有限公司

XADI/QD-7.5.3.1-17 B/0

新疆建筑设计研究院股份有限公司
XINJIANG ARCHITECTURAL DESIGN INSTITUTE Co.,Ltd.

证书编号 CERTIFICATE NO. A165001822
证书级别 甲级 CERTIFICATED GRADE A

本图说明 NOTES ON DRAWING

注册师章 RE. ENGINEER SEAL

版本编号 EDITION NO.	第一版	
设计阶段 DESIGN PHASE	初步设计	
制图 DRAWN BY		陶亚军
设计 DESIGNED BY		陶亚军
专业负责 CHIEF	电话	倪岩
校对 CHECKED BY		倪岩
审核 VERIFIED BY		
业主 CLIENT		
项目名称 PROJECT	克拉玛依市白碱滩区中兴路街道老旧街区改造项目(二期)	
子项名称 SUBITEM	中兴路街道东片区老旧小区改造项目	
图名 DRAWING TITLE	屋顶平面图 1~15轴立面图 北盛花园2#楼	
工程编号 PROJECT NO.		
档案编号 FILE NO.		
图纸编号 DRAWING NO.	北盛花园 建初-02页	
日期 DATE	2026.08	

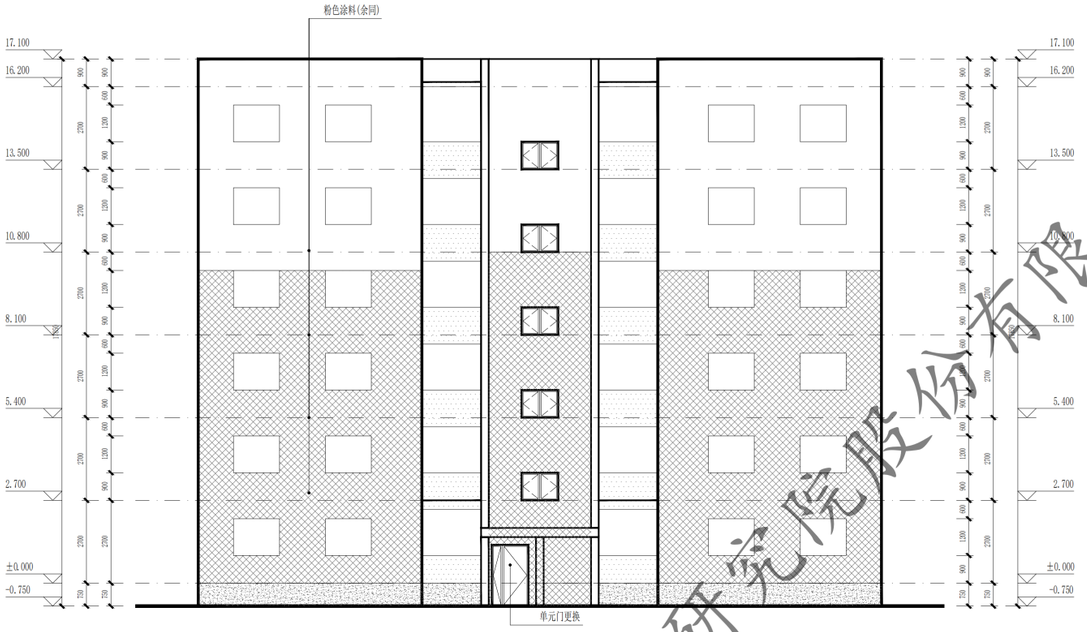

15~1轴立面图 1:100

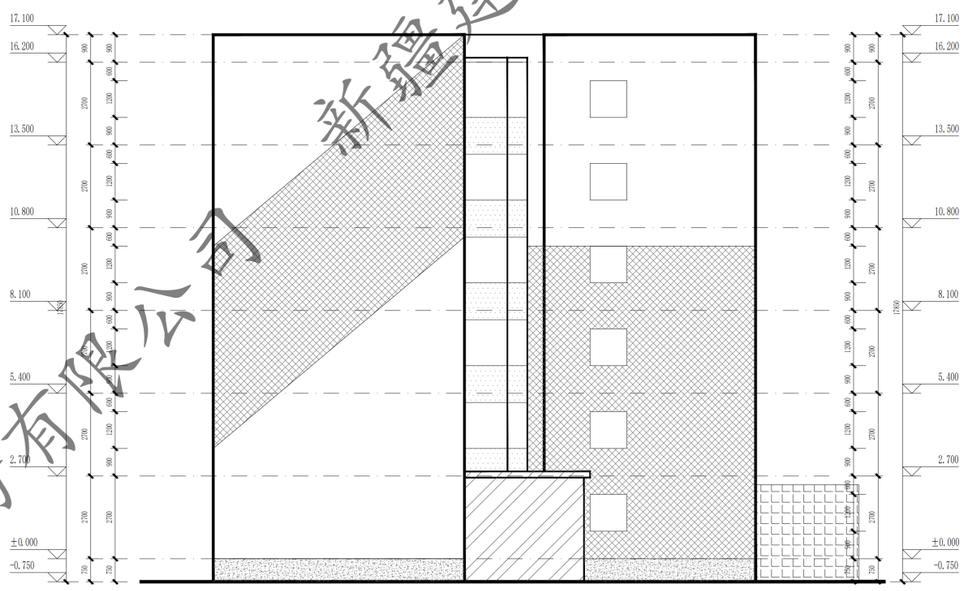

H~A轴立面图 1:100

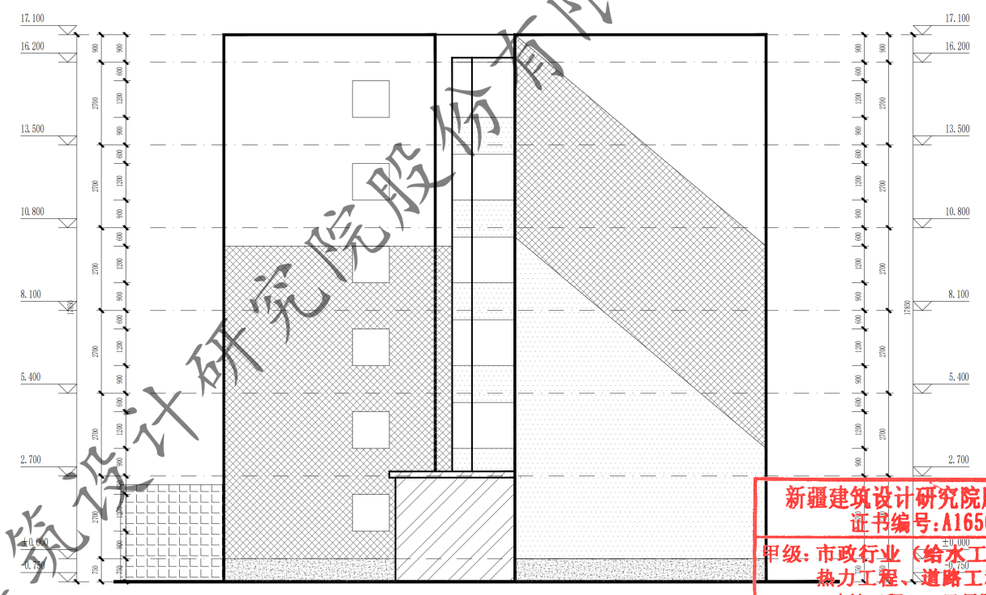

A~H轴立面图 1:100

门窗表

类型	设计编号	洞口尺寸(mm)	数量			图集选用			备注
			1F	2~6F	合计	图集名称	页次	选用型号	
地上普通门	WM1220	1200X2000	1		1			钢制防寒防盗门	市售成品
地上普通窗	C1209	1200X900		5	5			型钢75系列6腔3密封(4+14A+4+14A+5单银Low-E)	市售成品

注：窗洞口尺寸、个数以实测为准；门窗是否更换需根据现场情况，经由建设单位确认后决定

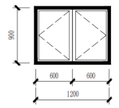

C1209 1:50

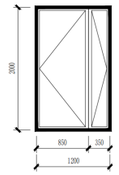

WM1220 1:50

新疆建筑设计研究院股份有限公司
证书编号:A165001822 项目负责人
甲级:市政行业(给水工程、排水工程、热力工程、道路工程);建筑行业(建筑工程);风景园林工程设计专项
有效期至2028年12月 工程设计文件专用章
新疆维吾尔自治区住房和城乡建设厅监制

XADI/QD-7.5.3.1-17 B/0

新疆建筑设计研究院股份有限公司
XINJIANG ARCHITECTURAL DESIGN INSTITUTE Co.,Ltd.

证书编号 CERTIFICATE NO. A165001822
证书级别 甲级 CERTIFICATE GRADE A

本图说明 NOTES ON DRAWING

注册师章 RE. ENGINEER SEAL

版本编号 EDITION NO.	第一版	
设计阶段 DESIGN PHASE	初步设计	
制图 DRAWN BY		陶亚军
设计 DESIGNED BY		陶亚军
专业负责 CHIEF		倪岩
电话		
校对 CHECKED BY		倪岩
审核 VERIFIED BY		
项目负责人		
电话		
建设单位 CLIENT	克拉玛依市白碱滩区住房和建设局	
项目名称 PROJECT	克拉玛依市白碱滩区老旧街区改造项目(二期)	
子项名称 SUBITEM	中兴路街道东片区老旧小区改造项目	
图名 DRAWING TITLE	15~1轴立面图 H~A轴立面图 A~H轴立面图 北盛花园2#楼	
工程编号 PROJECT NO.		
档案编号 FILE NO.		
图纸编号 DRAWING NO.	北盛花园 建初-03页	
日期 DATE	2026.08	

新疆建筑设计研究院股份有限公司

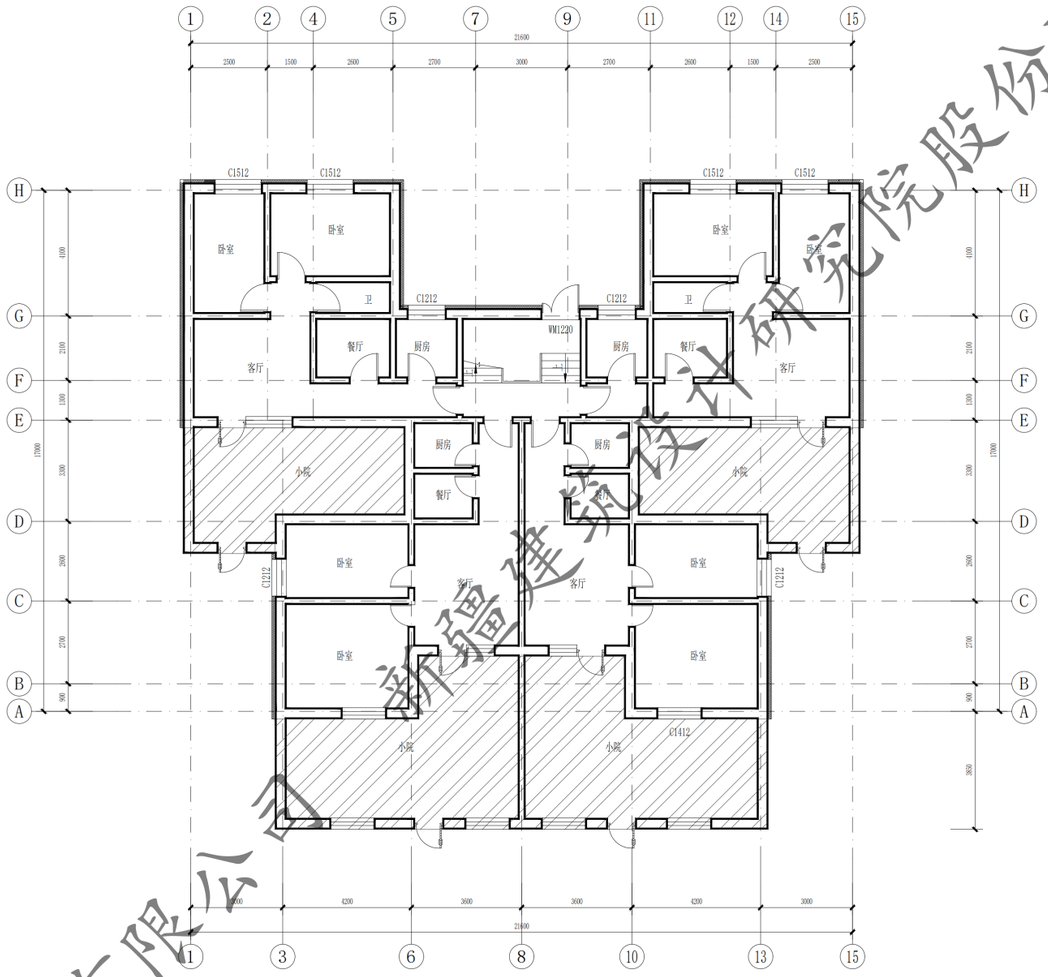

3#、10#、13#楼 一层平面图 1:100

本层建筑面积：385.65m²

总建筑面积：1857.35m²

此填充部分不在本次改造范围内

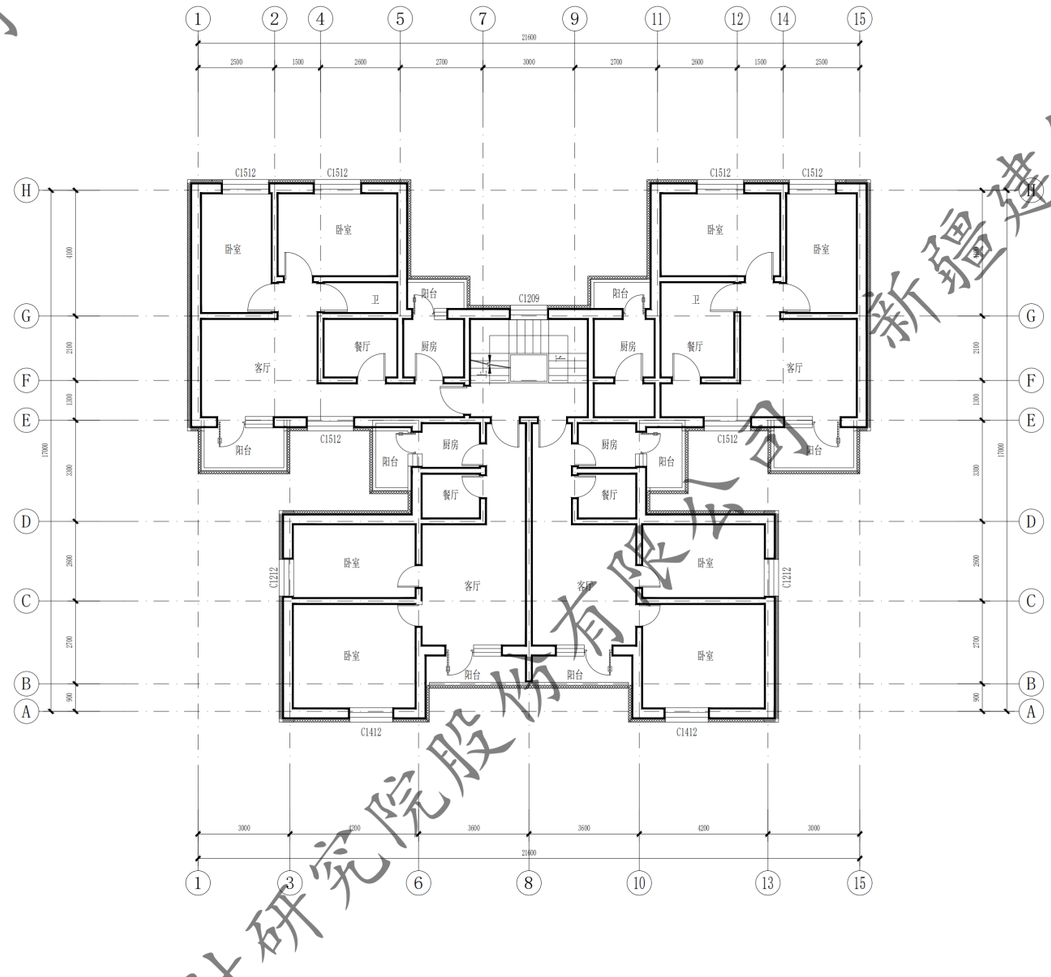

3#、10#、13#楼 二至六层平面图 1:100

本层建筑面积：294.34m²(x5)

新疆建筑设计研究院股份有限公司
证书编号:A165001822
甲级：市政行业（给水工程、排水工程、热力工程、道路工程）；建筑行业（建筑工程）；风景园林工程设计专项
有效期至2028年12月 工程设计文件专用章
新疆维吾尔自治区住房和城乡建设厅监制

XADI/QD-7.5.3.1-17 B/0

新疆建筑设计研究院股份有限公司
XINJIANG ARCHITECTURAL DESIGN INSTITUTE Co.,Ltd.

证书编号 CERTIFICATE NO. A165001822
证书级别 甲级 CERTIFICATED GRADE A

本图说明 NOTES ON DRAWING

注册师章 RE. ENGINEER SEAL

版本编号 EDITION NO.	第一版
设计阶段 DESIGN PHASE	初步设计
制图 DRAWN BY	陶亚军
设计 DESIGNED BY	陶亚军
专业负责 CHIEF	倪岩
电话	
校对 CHECKED BY	倪岩
审核 VERIFIED BY	
审定	
项目负责人	
建设单位 CLIENT	乌鲁木齐市白碱滩区住房和建设局
项目名称 PROJECT	乌鲁木齐依市白碱滩区中兴路街道东片区老旧小区改造项目（二期）
子项名称 SUBITEM	中兴路街道东片区老旧小区改造项目
图名 DRAWING TITLE	一层平面图 二至六层平面图 北盛花园3#、10#、13#楼
工程编号 PROJECT NO.	
档案编号 FILE NO.	
图纸编号 DRAWING NO.	北盛花园 建初-04页
日期 DATE	2026.08

新疆建筑设计研究院股份有限公司

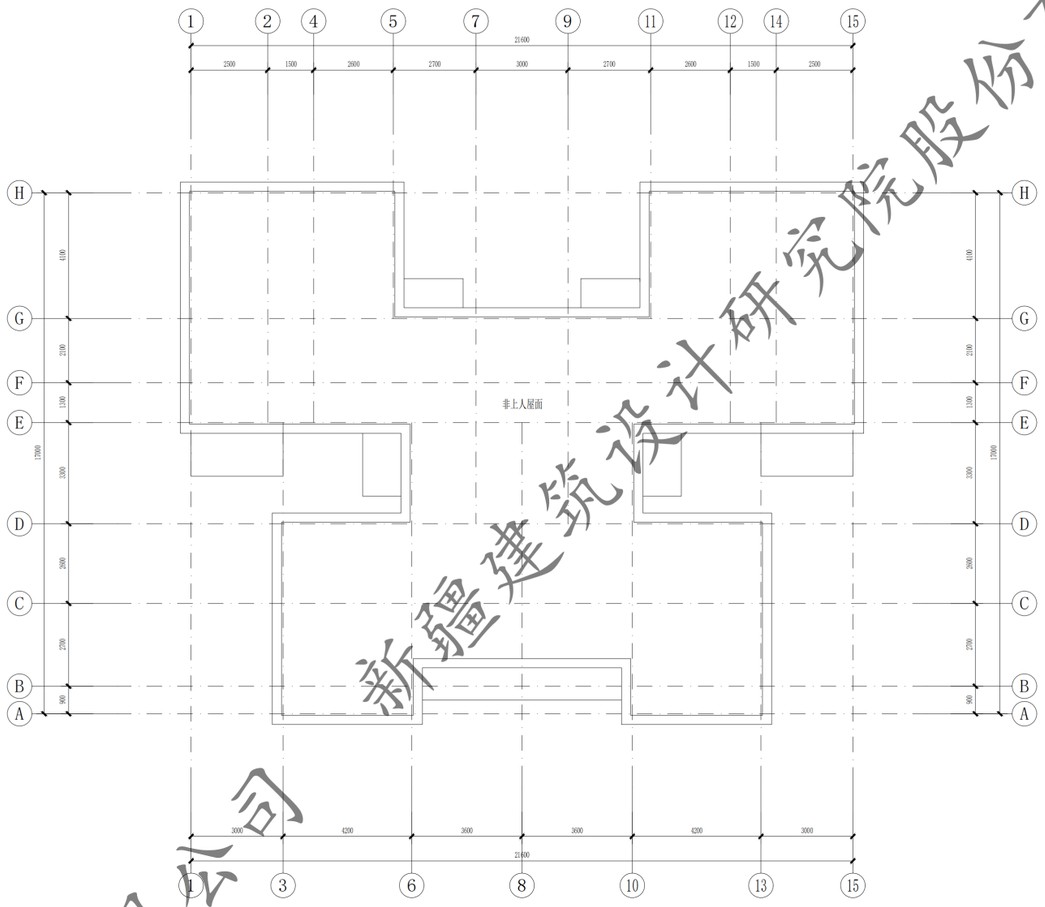

屋顶层平面图 1:100

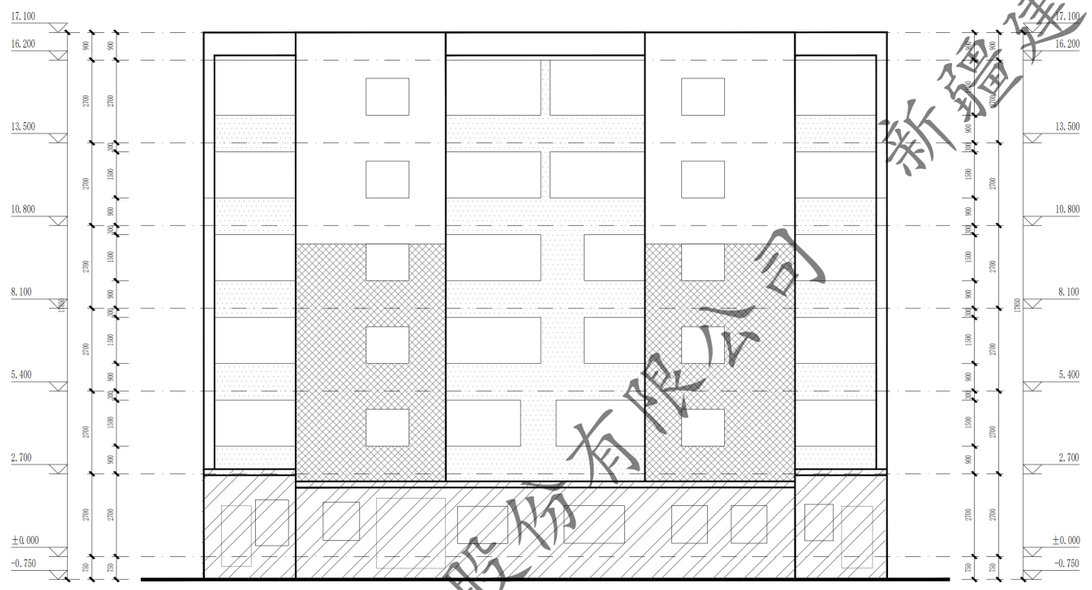

1~15轴立面图 1:100

新疆建筑设计研究院股份有限公司
证书编号:A165001822
甲级:市政行业（给水工程、排水工程、热力工程、道路工程）；建筑行业（建筑工程）；风景园林工程设计专项
有效期至2028年12月 工程设计文件专用章
新疆维吾尔自治区住房和城乡建设厅监制

新疆建筑设计研究院股份有限公司

XADI/QD-7.5.3.1-17 B/0

新疆建筑设计研究院股份有限公司
XINJIANG ARCHITECTURAL DESIGN INSTITUTE Co.,Ltd.

证书编号 CERTIFICATE NO. A165001822
证书级别 甲级 CERTIFICATED GRADE A

本图说明 NOTES ON DRAWING

注册师章 RE. ENGINEER SEAL

版本编号 EDITION NO.	第一版	
设计阶段 DESIGN PHASE	初步设计	
制图 DRAWN BY		陶亚军
设计 DESIGNED BY		陶亚军
专业负责 CHIEF	电话	倪岩
校对 CHECKED BY		倪岩
审核 VERIFIED BY		
项目负责人		
建设单位 CLIENT	克拉玛依市白碱滩区住房和建设局	
项目名称	克拉玛依市白碱滩区老旧街区改造项目（二期）	
子项名称 SUBITEM	中兴路街道东片区老旧小区改造项目	
图名 DRAWING TITLE	屋顶平面图 1~15轴立面图	
	北盛花园3#、10#、13#楼	
工程编号 PROJECT NO.		
档案编号 FILE NO.		
图纸编号 DRAWING NO.	北盛花园 建初-05页	
日期 DATE	2026.08	

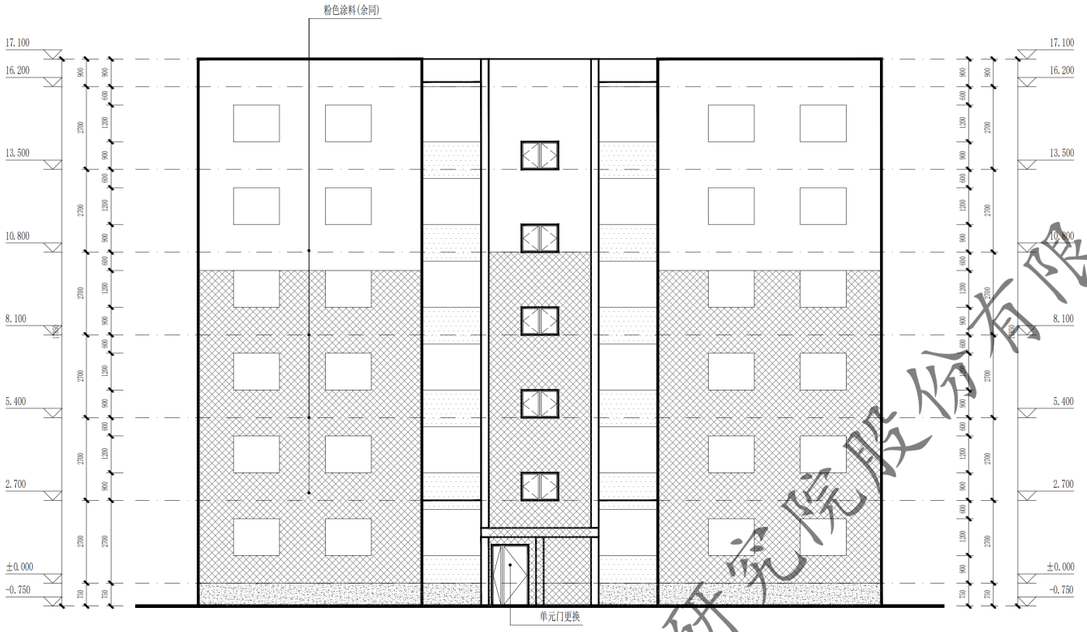

15~1轴立面图 1:100

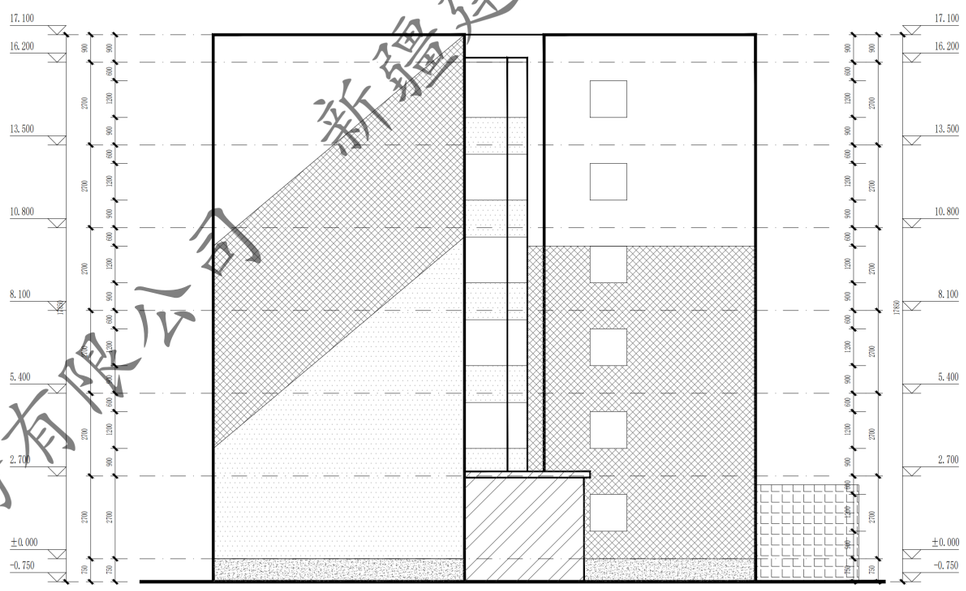

H~A轴立面图 1:100

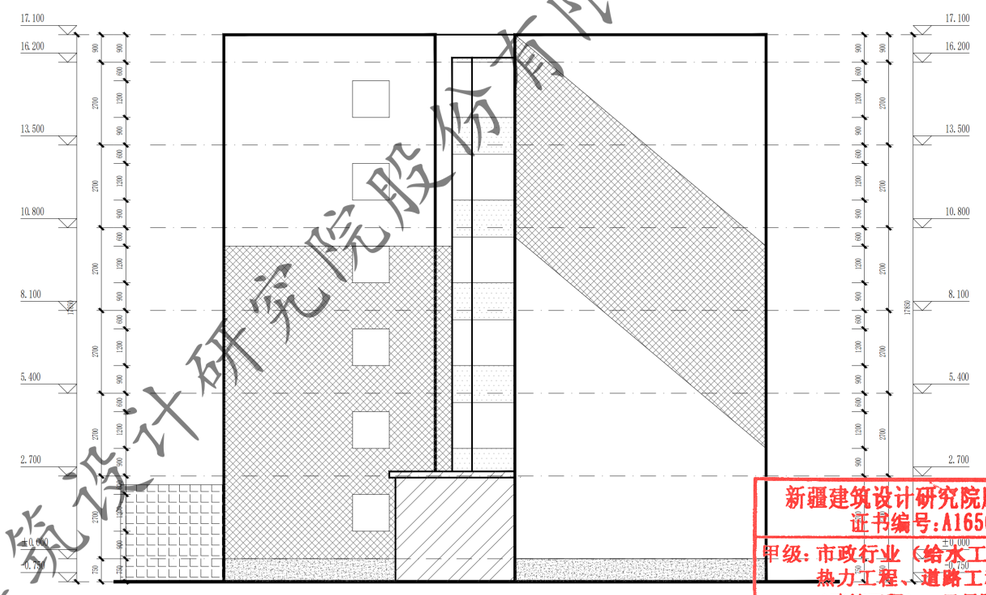

A~H轴立面图 1:100

门窗表

类型	设计编号	洞口尺寸(mm)	数量			图集选用			备注
			1F	2~6F	合计	图集名称	页次	选用型号	
地上普通门	WM1220	1200X2000	1		1			钢制防寒防盗门	市售成品
地上普通窗	C1209	1200X900		5	5			型钢75系列6腔3密封(4+14A+4+14A+5单银Low-E)	市售成品

注：窗洞口尺寸、个数以实测为准；门窗是否更换需根据现场情况，经由建设单位确认后决定

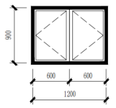

C1209 1:50

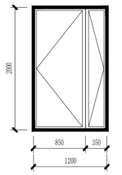

WM1220 1:50

新疆建筑设计研究院股份有限公司
证书编号:A165001822 项目负责人
甲级:市政行业（给水工程、排水工程、热力工程、道路工程）；建筑行业（建筑工程）；风景园林工程设计专项
有效期至2028年12月 工程设计文件专用章
新疆维吾尔自治区住房和城乡建设厅监制

新疆建筑设计研究院股份有限公司

XADI/QD-7.5.3.1-17 B/0

新疆建筑设计研究院股份有限公司
XINJIANG ARCHITECTURAL DESIGN INSTITUTE Co.,Ltd.

证书编号 CERTIFICATE NO. A165001822
证书级别 甲级 CERTIFICATE GRADE A

本图说明 NOTES ON DRAWING

注册师章 RE. ENGINEER SEAL

版本编号 EDITION NO.	第一版	
设计阶段 DESIGN PHASE	初步设计	
制 图 DRAWN BY		陶亚军
设 计 DESIGNED BY		陶亚军
专业负责 CHIEF		倪岩
电 话		
校 对 CHECKED BY		倪岩
审 核 VERIFIED BY		
项目负责人		
电 话		
业主 CLIENT	克拉玛依市白碱滩区住房和建设局	
项目名称 PROJECT	克拉玛依市白碱滩区老旧街区改造项目（二期）	
子项名称 SUBITEM	中兴路街道东片区老旧小区改造项目	
图 名 DRAWING TITLE	15~1轴立面图 H~A轴立面图 A~H轴立面图	北盛花园3#、10#、13#楼
工程编号 PROJECT NO.		
档案编号 FILE NO.		
图纸编号 DRAWING NO.	北盛花园 建初-06页	
日 期 DATE	2026.08	

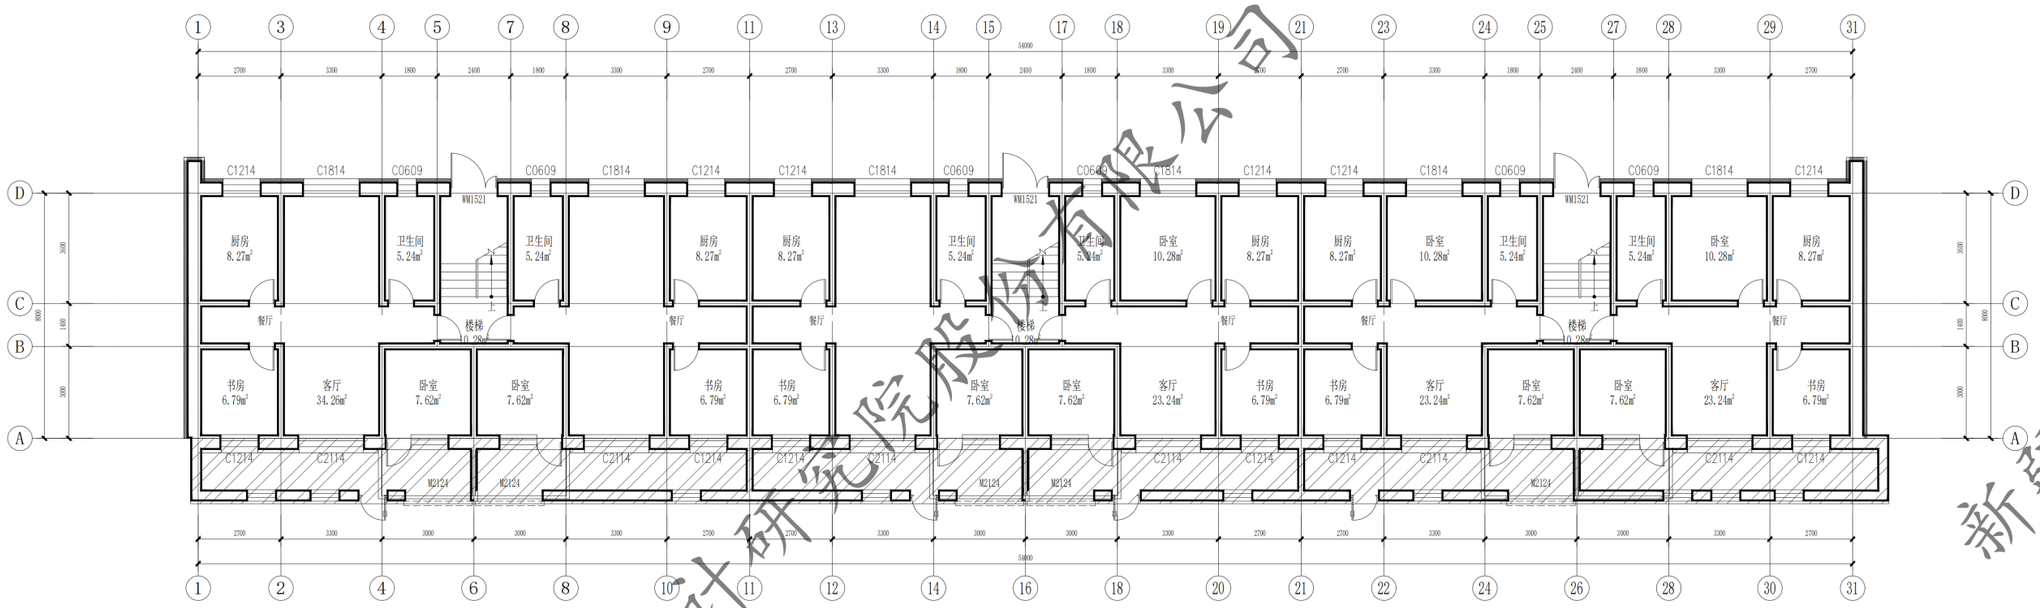

4#楼 一层平面图 1:100

本层建筑面积：584.55㎡

总建筑面积：3185.50㎡

此填充部分不在本次改造范围内

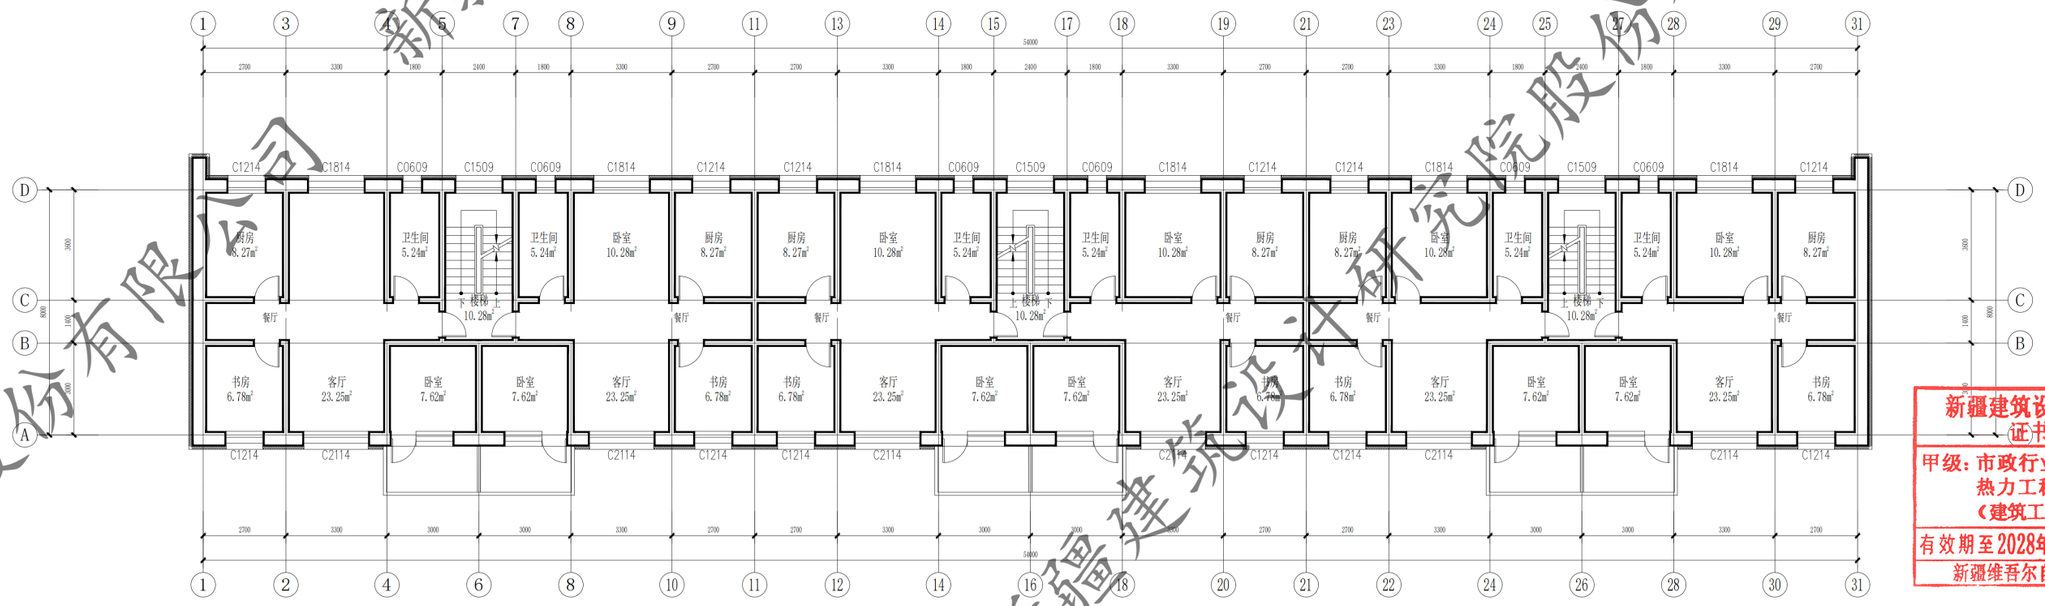

4#楼 二至六层平面图 1:100

本层建筑面积：520.19㎡(x5)

新疆建筑设计研究院股份有限公司
证书编号:A165001822
甲级:市政行业（给水工程、排水工程、热力工程、道路工程）；建筑行业（建筑工程）；风景园林工程设计专项
有效期至2028年12月 工程设计文件专用章
新疆维吾尔自治区住房和城乡建设厅监制

新疆建筑设计研究院股份有限公司

XADI/QD-7.5.3.1-17 B/0

新疆建筑设计研究院股份有限公司
XINJIANG ARCHITECTURAL DESIGN INSTITUTE Co.,Ltd.

证书编号 CERTIFICATE NO. A165001822
证书级别 甲级 CERTIFICATED GRADE A

本图说明 NOTES ON DRAWING

注册师章 RE. ENGINEER SEAL

版本编号 EDITION NO.	第一版
设计阶段 DESIGN PHASE	初步设计
制图 DRAWN BY	陶亚军
设计 DESIGNED BY	陶亚军
专业负责 CHIEF	倪岩
校对 CHECKED BY	倪岩
审核 VERIFIED BY	
审定 APPROVED BY	
项目负责人 PROJECT MANAGER	
业主 CLIENT	克拉玛依市白碱滩区住房和建设局
项目名称 PROJECT	克拉玛依市白碱滩区老旧街区改造项目（一期）
子项名称 SUBITEM	中兴路街道东片区老旧小区改造项目
图名 DRAWING TITLE	一层平面图 二至六层平面图 北盛花园4#楼
工程编号 PROJECT NO.	
档案编号 FILE NO.	
图纸编号 DRAWING NO.	北盛花园 建初-07页
日期 DATE	2026.08

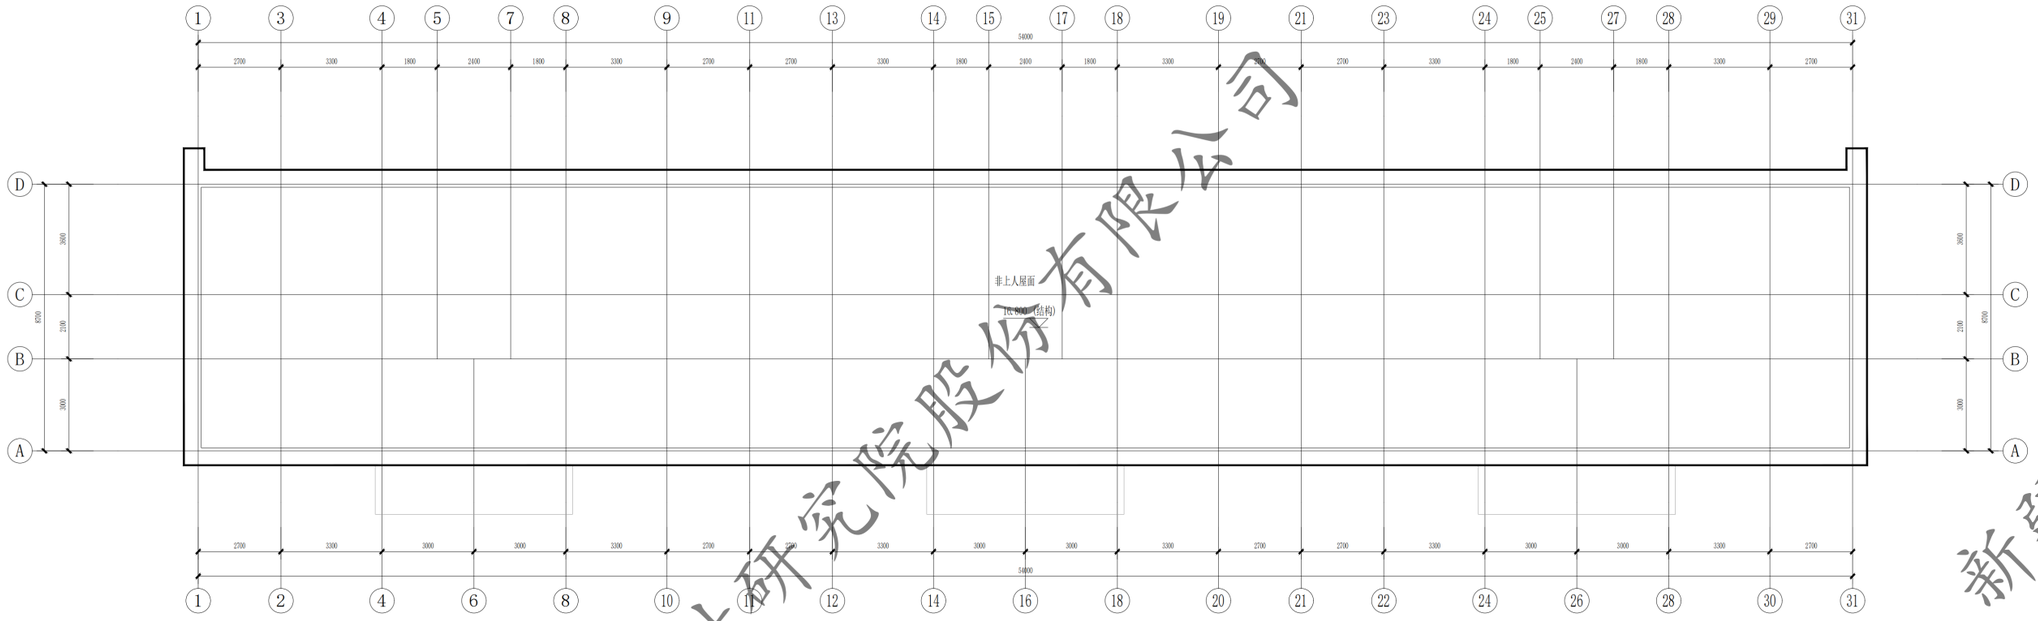

屋顶层平面图 1:100

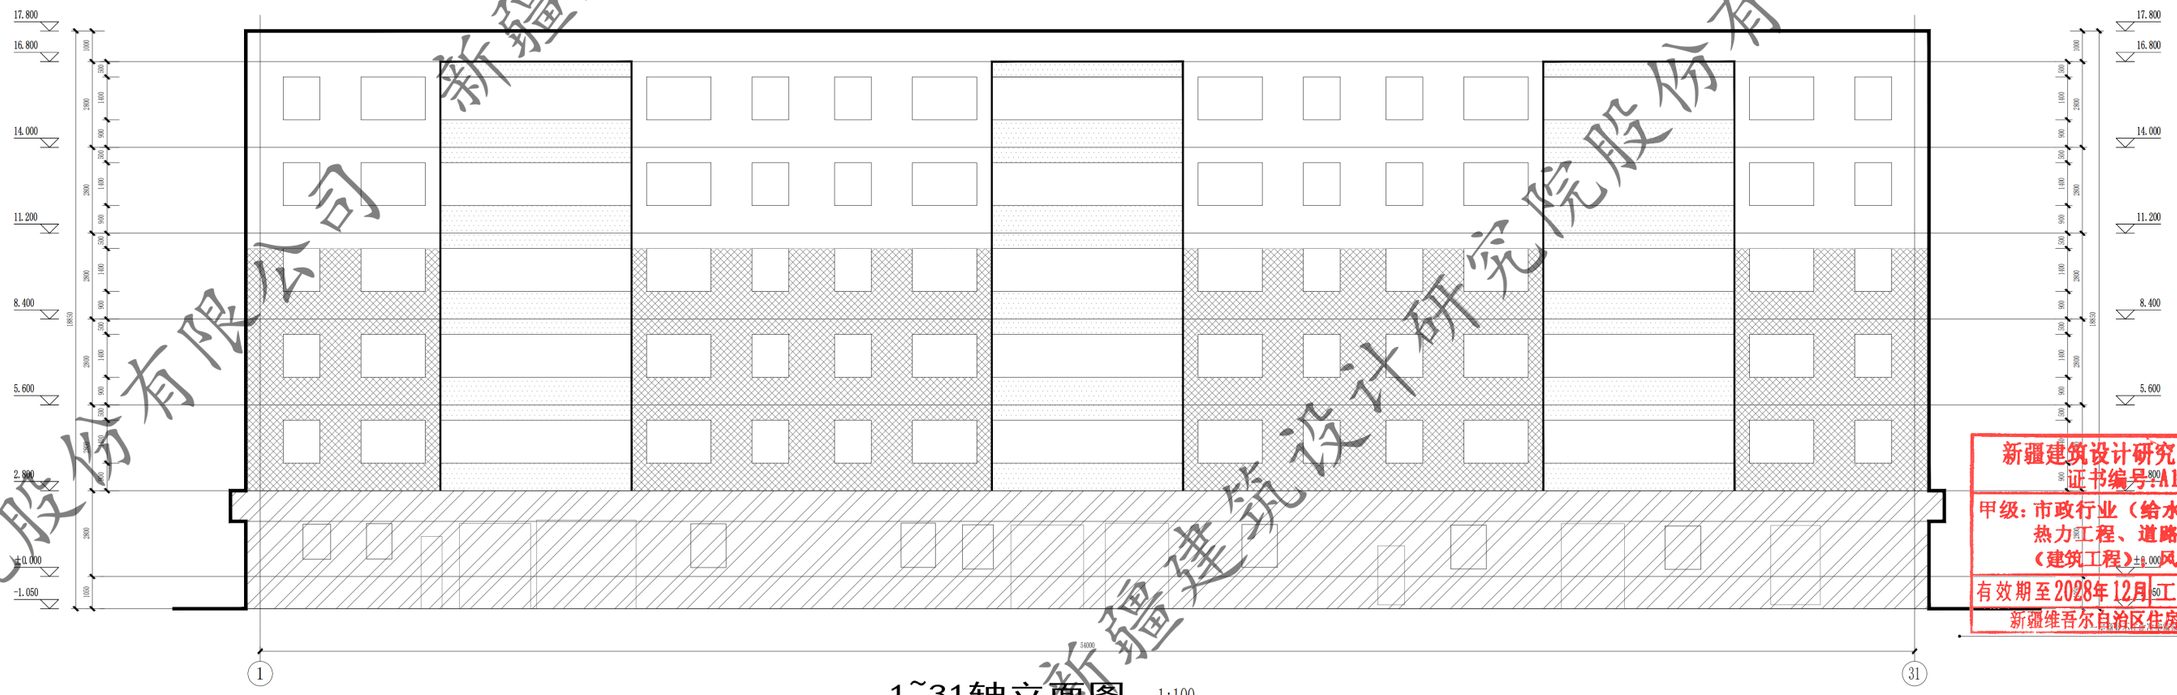

1~31轴立面图 1:100

XADI/QD-7.5.3.1-17 B/0

新疆建筑设计研究院股份有限公司
XINJIANG ARCHITECTURAL DESIGN INSTITUTE Co.,Ltd.

证书编号 CERTIFICATE NO. A165001822
证书级别 甲级 CERTIFICATED GRADE A

本图说明 NOTES ON DRAWING

注册师章 RE.ENGINEER SEAL

新疆建筑设计研究院股份有限公司
证书编号:A165001822 项目负责人
甲级：市政行业（给水工程、排水工程、热力工程、道路工程）；建筑行业（建筑工程）、风景园林工程设计专项
有效期至2028年12月 工程设计文件专用章
新疆维吾尔自治区住房和城乡建设厅监制

版本编号 EDITION NO.		第一版
设计阶段 DESIGN PHASE		初步设计
制图 DRAWN BY		陶亚军
设计 DESIGNED BY		陶亚军
专业负责 CHIEF	电话	倪岩
校对 CHECKED BY		倪岩
审核 VERIFIED BY		
项目负责人		
建设单位 CLIENT		克拉玛依市白碱滩区住房和建设局
项目名称 PROJECT		克拉玛依市白碱滩区老旧街区改造项目（二期）
子项名称 SUBITEM		中兴路街道东片区老旧小区改造项目
图名 DRAWING TITLE		屋顶平面图 1~31轴立面图 北盛花园4#楼
工程编号 PROJECT NO.		
档案编号 FILE NO.		
图纸编号 DRAWING NO.		北盛花园 建初-08页
日期 DATE		2026.08

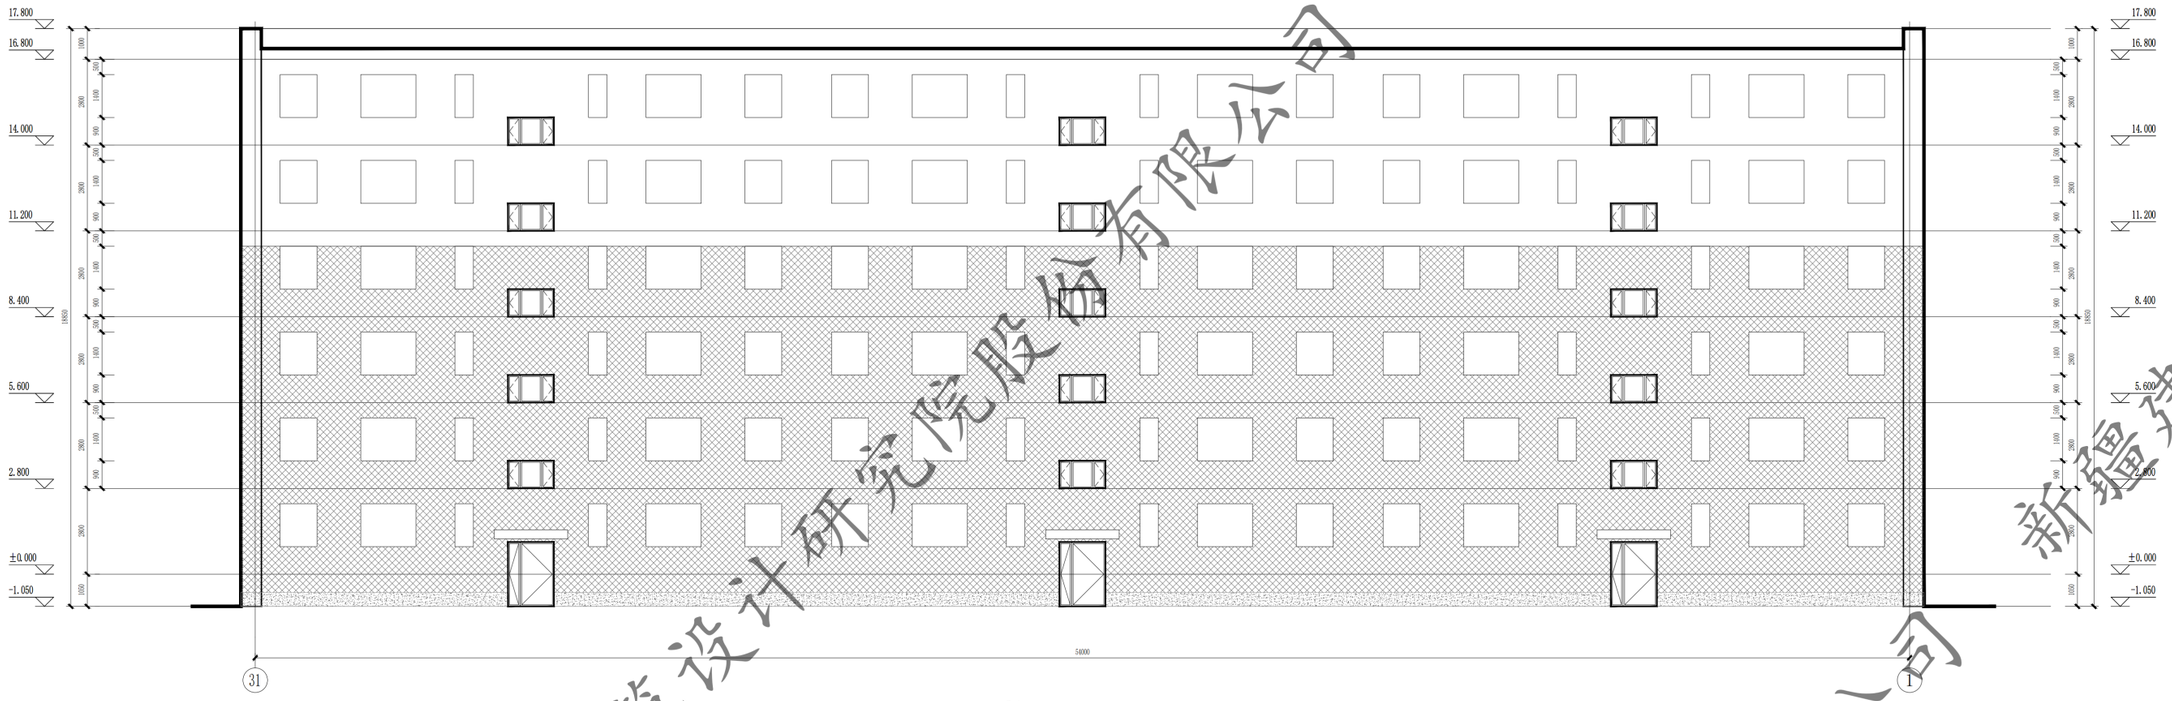

31~1轴立面图 1:100

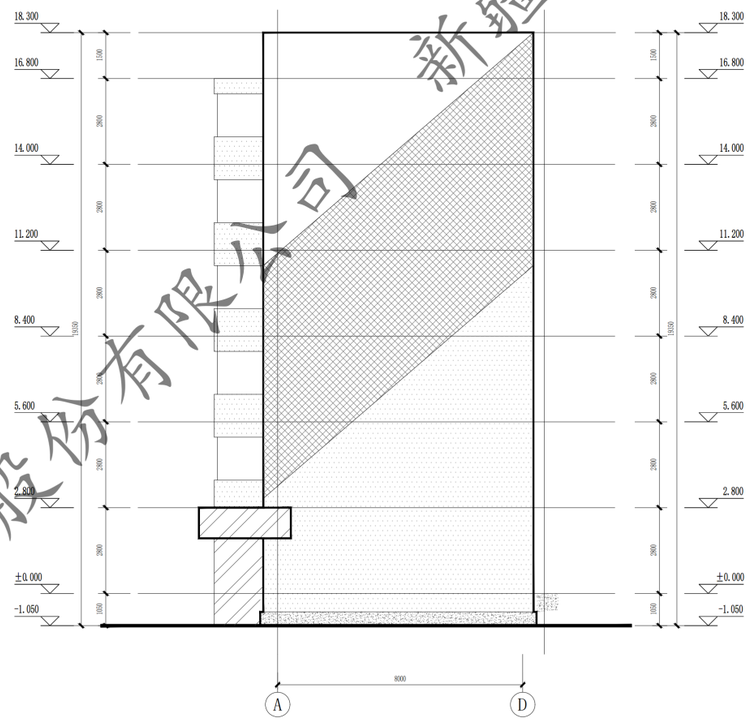

A~D轴立面图 1:100

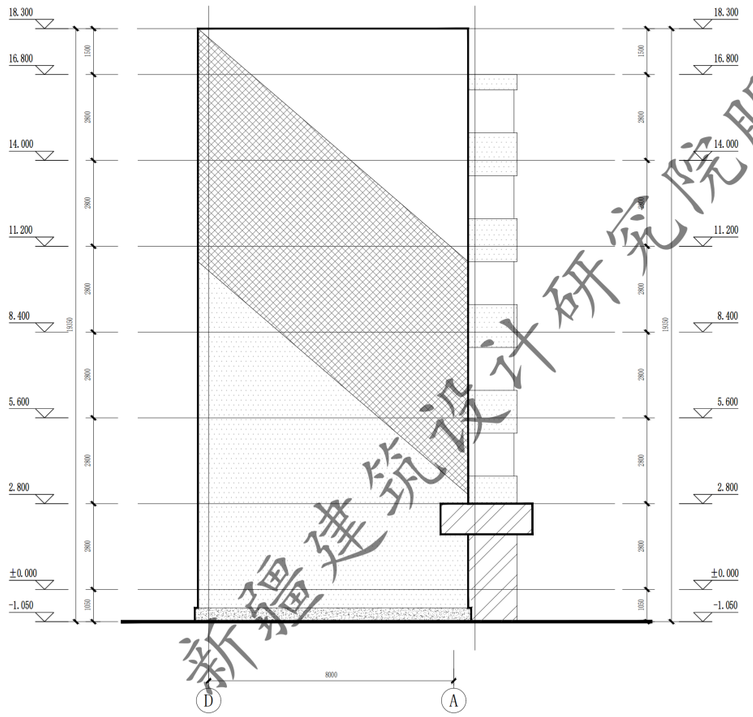

D~A轴立面图 1:100

门窗表

类型	设计编号	洞口尺寸(mm)	数量			图集选用			备注
			1F	2~6F	合计	图集名称	页次	选用型号	
地上普通门	WM1521	1500X2100	3		3			钢制防寒防盗门	市售成品
地上普通窗	C1509	1500X900		15	15			塑钢75系列6腔3密封(4+14A+4+14A+5单银Low-E)	市售成品

注：窗洞口尺寸、个数以实测为准；门窗是否更换需根据现场情况，经由建设单位确认后决定

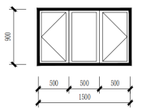

C1509 1:50

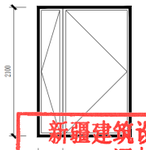

WM1521 1:50

新疆建筑设计研究院股份有限公司
证书编号:A165001822
甲级:市政行业（给水工程、排水工程、热力工程、道路工程）；建筑行业（建筑工程）；风景园林工程设计专项
有效期至2028年12月 工程设计文件专用章
新疆维吾尔自治区住房和城乡建设厅监制

新疆建筑设计研究院股份有限公司

XADI/QD-7.5.3.1-17 B/0

新疆建筑设计研究院股份有限公司
XINJIANG ARCHITECTURAL DESIGN INSTITUTE Co.,Ltd.

证书编号 CERTIFICATE NO. A165001822
证书级别 甲级 CERTIFICATED GRADE A

本图说明 NOTES ON DRAWING

注册师章 RE. ENGINEER SEAL

版本编号 EDITION NO.		第一版
设计阶段 DESIGN PHASE		初步设计
制图 DRAWN BY		陈亚军
设计 DESIGNED BY		陈亚军
专业负责 CHIEF	电话	倪岩
校对 CHECKED BY		倪岩
审核 VERIFIED BY		
审定 APPROVED BY		
项目负责人 PROJECT MANAGER		
建设单位 CLIENT		新疆维吾尔自治区住房和建设局
项目名称 PROJECT		克拉玛依市白碱滩区中兴路街区改造项目（二期）
子项名称 SUBITEM		中兴路街道东片区老旧小区改造项目
图名 DRAWING TITLE		31~1轴立面图 D~A轴立面图 A~D轴立面图 北盛花园住楼
工程编号 PROJECT NO.		
档案编号 FILE NO.		
图纸编号 DRAWING NO.		北盛花园 建初-09页
日期 DATE		2026.08

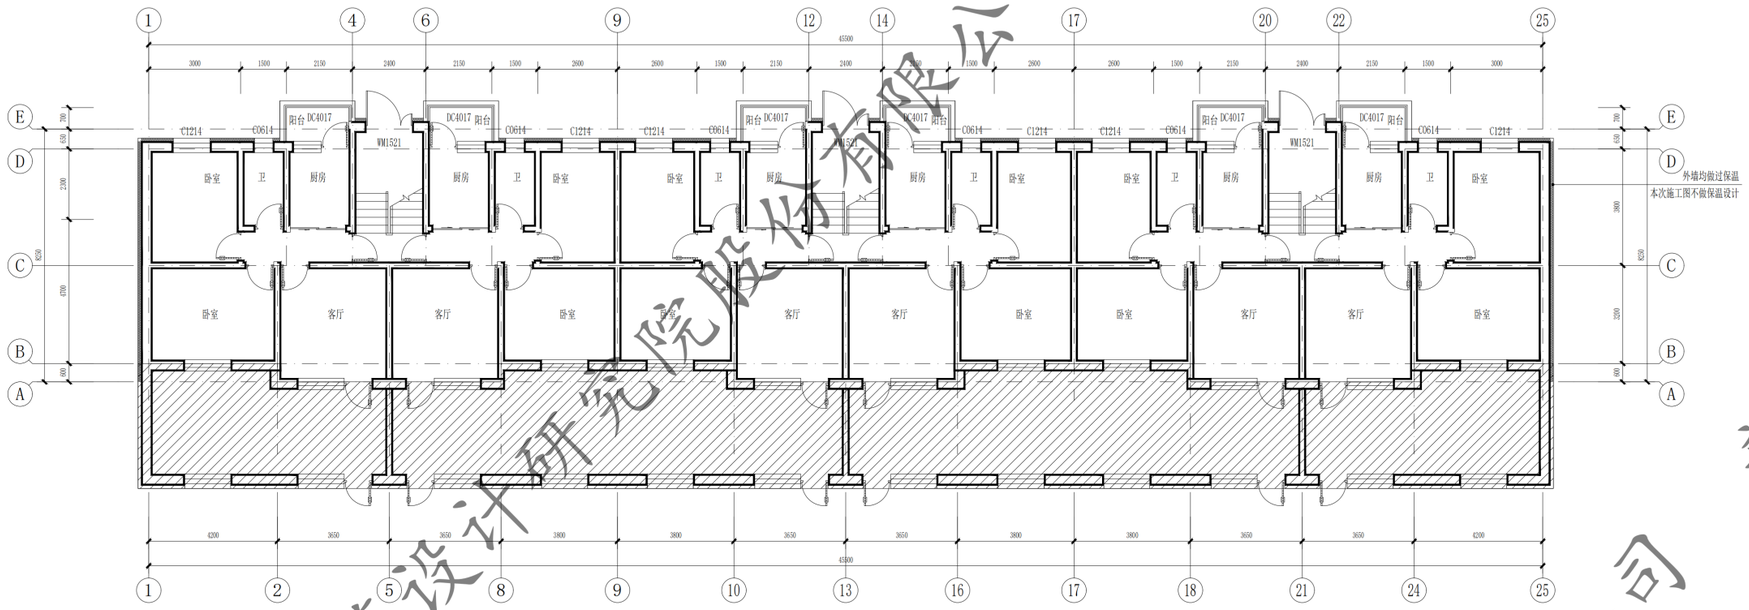

6#、9#、12#、16#、21#楼 一层平面图 1:100

本层建筑面积：550.26m²

总建筑面积：2258.10m²

此填充部分不在本次改造范围内

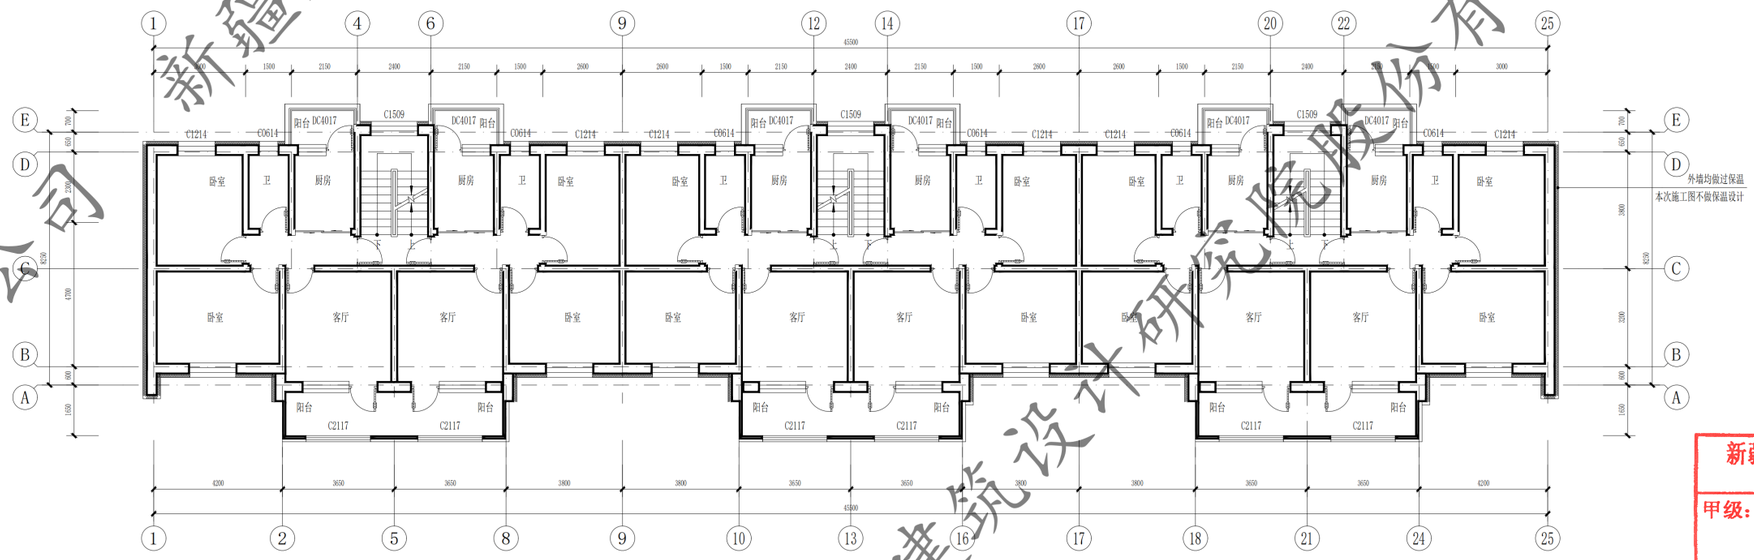

6#、9#、12#、16#、21#楼 二至五层平面图 1:100

本层建筑面积：426.96m²(x4)

新疆建筑设计研究院股份有限公司
证书编号:A165001822
甲级：市政行业（给水工程、排水工程、热力工程、道路工程）；建筑行业（建筑工程）；风景园林工程设计专项
有效期至2028年12月 工程设计文件专用章
新疆维吾尔自治区住房和城乡建设厅监制

XADI/QD-7.5.3.1-17 B/0

新疆建筑设计研究院股份有限公司
XINJIANG ARCHITECTURAL DESIGN INSTITUTE Co.,Ltd.

证书编号 CERTIFICATE NO. A165001822
证书级别 甲级 CERTIFICATED GRADE A

本图说明 NOTES ON DRAWING

注册师章 RE. ENGINEER SEAL

版本编号 EDITION NO.	第一版
设计阶段 DESIGN PHASE	初步设计
制图 DRAWN BY	陈亚军
设计 DESIGNED BY	陈亚军
专业负责 CHIEF	倪岩
电话	
校对 CHECKED BY	倪岩
审核 VERIFIED BY	
审定 APPROVED BY	
项目负责人 PROJECT DESIGNER	
电话	
建设单位 CLIENT	喀什市喀什噶尔河流域城市建设投资有限公司
项目名称 PROJECT NAME	克孜勒苏柯尔克孜自治州阿克陶县城区喀什噶尔河流域城市建设投资有限公司
工程名称 SUBTITLE	中兴路街道东片区老旧小区改造项目
图名 DRAWING TITLE	一层平面图 二至五层平面图 北盛花园6#、9#、12#、16#、21#楼
工程编号 PROJECT NO.	
档案编号 FILE NO.	
图纸编号 DRAWING NO.	北盛花园 建初-10页
日期 DATE	2026.08

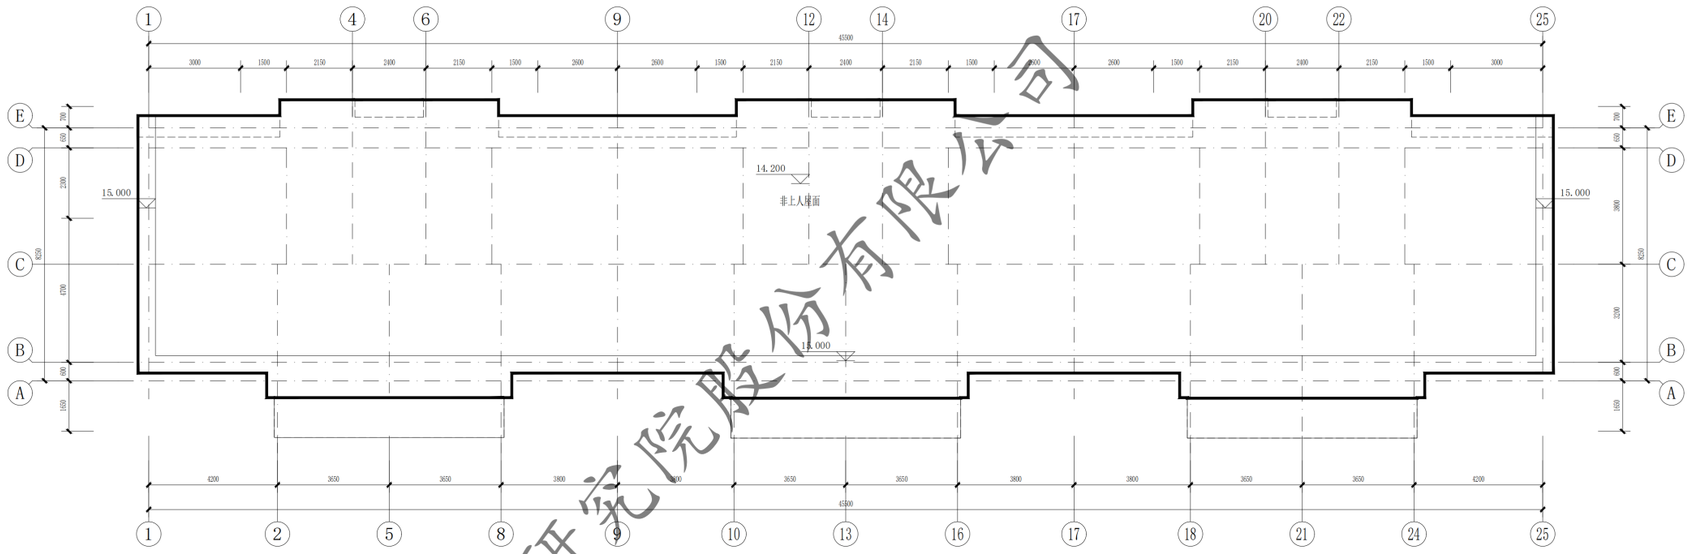

屋顶层平面图 1:100

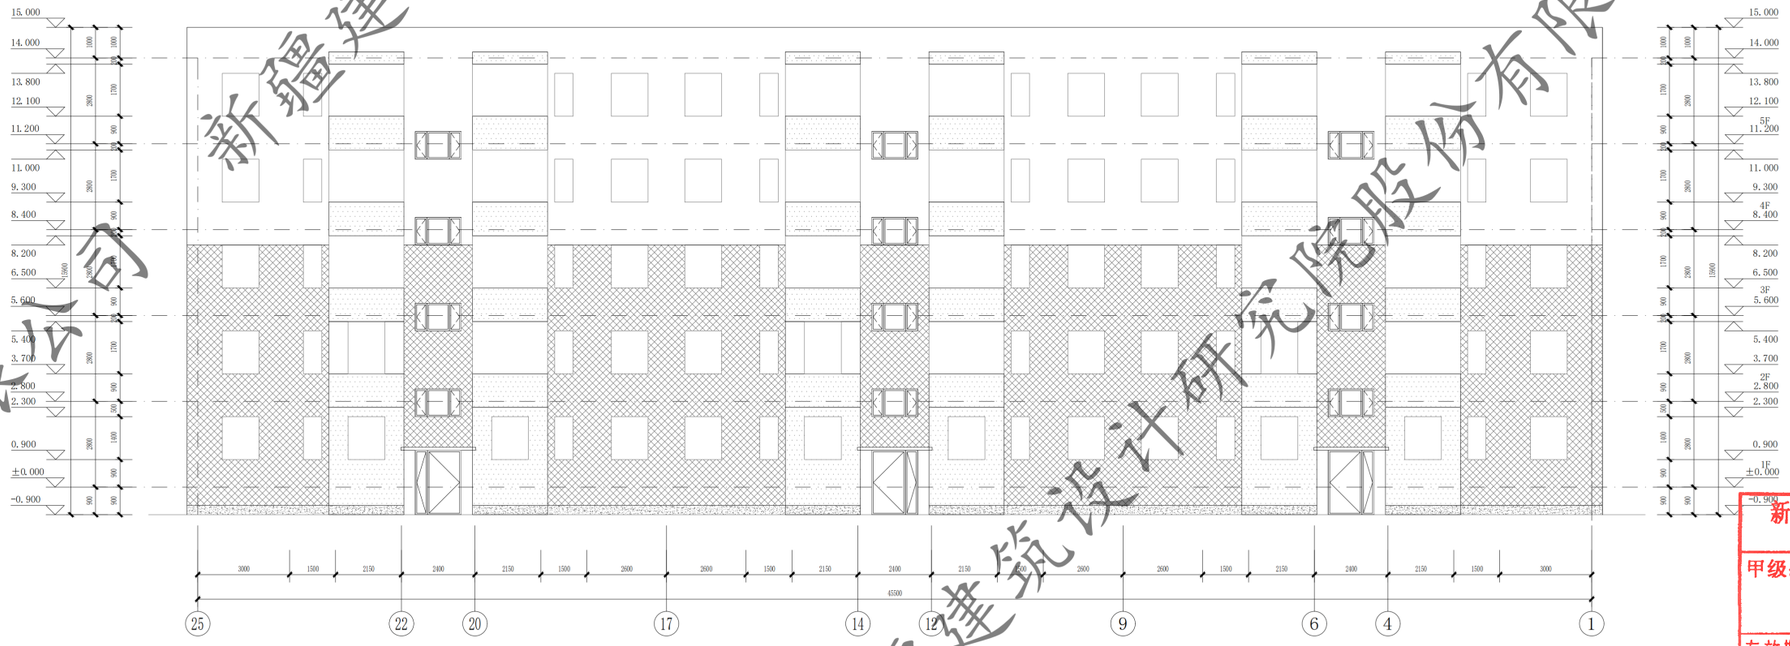

25~1轴立面图 1:100

新疆建筑设计研究院股份有限公司
证书编号:A165001822 项目负责人
甲级:市政行业（给水工程、排水工程、热力工程、道路工程）；建筑行业（建筑工程）；风景园林工程设计专项
有效期至2028年12月 工程设计文件专用章
新疆维吾尔自治区住房和城乡建设厅监制

XADI/QD-7.5.3.1-17 B/0

新疆建筑设计研究院股份有限公司
XINJIANG ARCHITECTURAL DESIGN INSTITUTE Co.,Ltd.

证书编号 CERTIFICATE NO. A165001822
证书级别 甲级 CERTIFICATED GRADE A

本图说明 NOTES ON DRAWING

注册师章 RE. ENGINEER SEAL

版本编号 EDITION NO.		第一版
设计阶段 DESIGN PHASE		初步设计
制图 DRAWN BY		陶亚军
设计 DESIGNED BY		陶亚军
专业负责 CHIEF		倪岩
校对 CHECKED BY		倪岩
审核 VERIFIED BY		
项目负责人 PROJECT MANAGER		
甲方 CLIENT		克拉玛依市白碱滩区住房和建设局
项目名称 PROJECT		克拉玛依市白碱滩区老旧街区改造项目（二期）
子项名称 SUBITEM		中兴路街道东片区老旧小区改造项目
图名 DRAWING TITLE		屋顶平面图 25~1轴立面图
工程编号 PROJECT NO.		北盛花园08、9#、12#、16#、21#楼
档案编号 FILE NO.		
图纸编号 DRAWING NO.		北盛花园 建初-11页
日期 DATE		2026.08

新疆建筑设计研究院股份有限公司

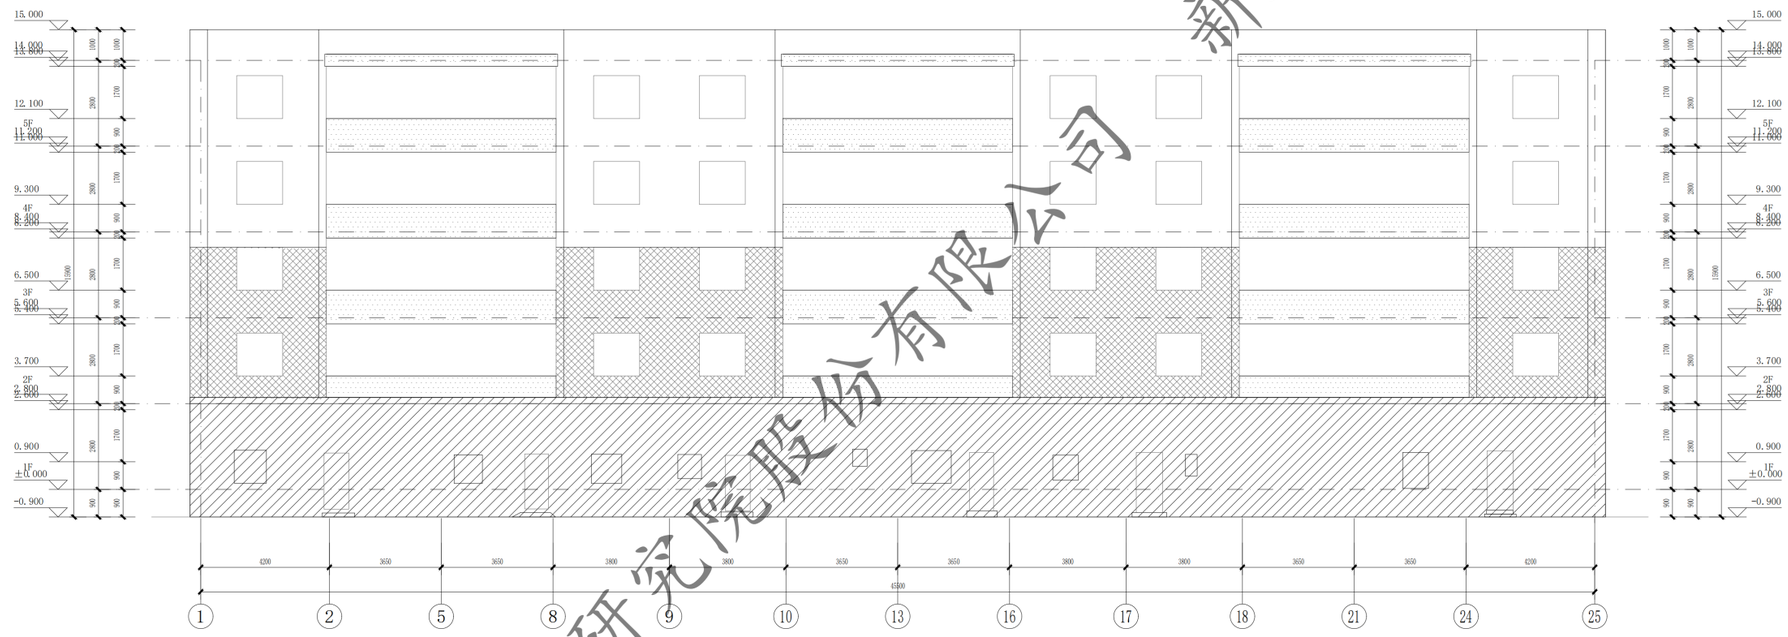

1~25轴立面图 1:100

此填充部分不在本次改造范围内

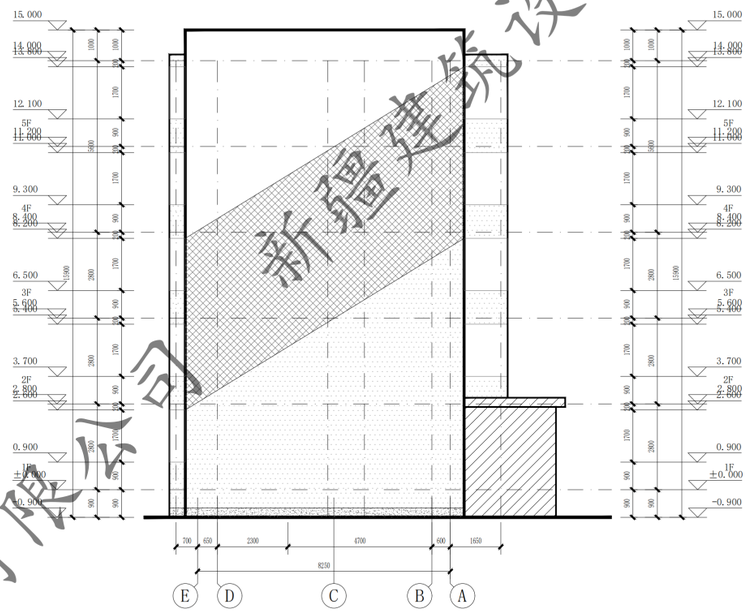

E~A轴立面图 1:100

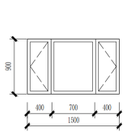

C1509 1:50

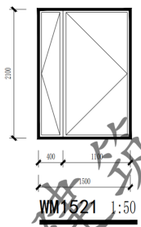

WM1521 1:50

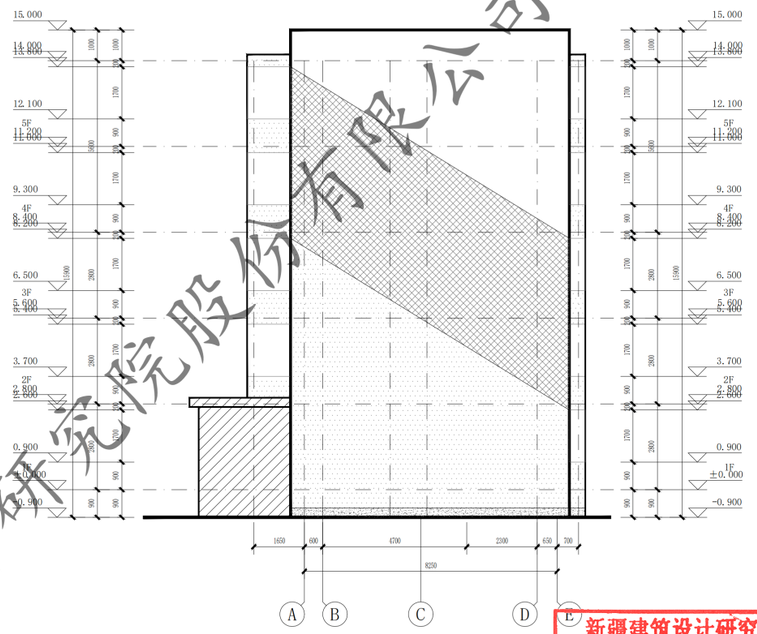

A~E轴立面图 1:100

门窗表

类型	设计编号	洞口尺寸(mm)	数量			图集选用			备注
			1F	2#楼	合计	图集名称	页次	选用型号	
地上普通门	WM1521	1500X2100	3		3			钢制防寒防盗门	市售成品
地上普通窗	C1509	1500X900		12	12			塑钢75系列6腔3密封(4+14A+4+14A+5单银LoW-E)	市售成品

注：窗洞口尺寸、个数以实测为准；门窗是否更换需根据现场情况，经由建设单位确认后决定

新疆建筑设计研究院股份有限公司
1:100 证书编号:A165001822
甲级：市政行业（给水工程、排水工程、热力工程、道路工程）；建筑行业（建筑工程）；风景园林工程设计专项
有效期至2028年12月 工程设计文件专用章
新疆维吾尔自治区住房和城乡建设厅监制

新疆建筑设计研究院股份有限公司

XADI/QD-7.5.3.1-17 B/0

新疆建筑设计研究院股份有限公司
XINJIANG ARCHITECTURAL DESIGN INSTITUTE Co.,Ltd.

证书编号 CERTIFICATE NO. A165001822
证书级别 甲级 CERTIFICATED GRADE A

本图说明 NOTES ON DRAWING

注册师章 RE. ENGINEER SEAL

版本编号 EDITION NO.		第一版
设计阶段 DESIGN PHASE		初步设计
制图 DRAWN BY		陈亚军
设计 DESIGNED BY		陈亚军
专业负责 CHIEF		倪岩
校对 CHECKED BY		倪岩
审核 VERIFIED BY		
审定 APPROVED BY		
项目负责人 PROJECT MANAGER		
建设单位 CLIENT		巴楚县住房和建设局
项目名称 PROJECT		巴楚县玛依市白碱滩区中兴路街区改造项目（二期）
子项名称 SUBITEM		中兴路街道东片区老旧小区改造项目
图名 DRAWING TITLE		1~25轴立面图 E~A轴立面图 A~E轴立面图 北盛花园08、9#、12#、16#、21#楼
工程编号 PROJECT NO.		
档案编号 FILE NO.		
图纸编号 DRAWING NO.		北盛花园 建初-12页
日期 DATE		2026.08

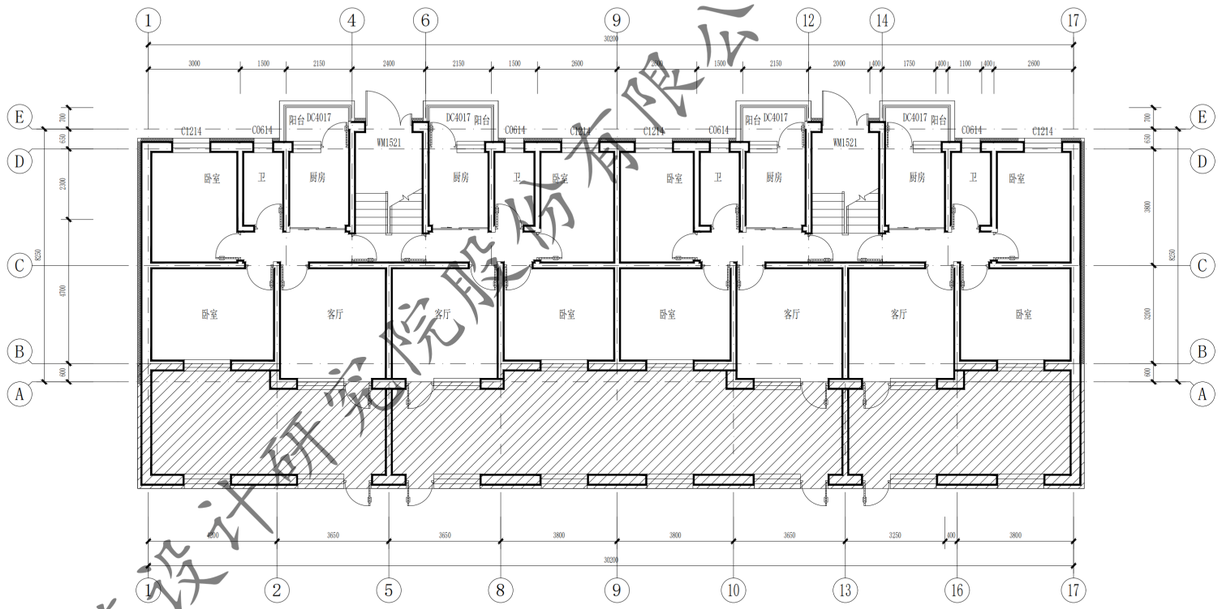

14#、15#、19#、20#楼一层平面图 1:100

本层建筑面积：367.98㎡

总建筑面积：1510.62㎡

此填充部分不在本次改造范围内

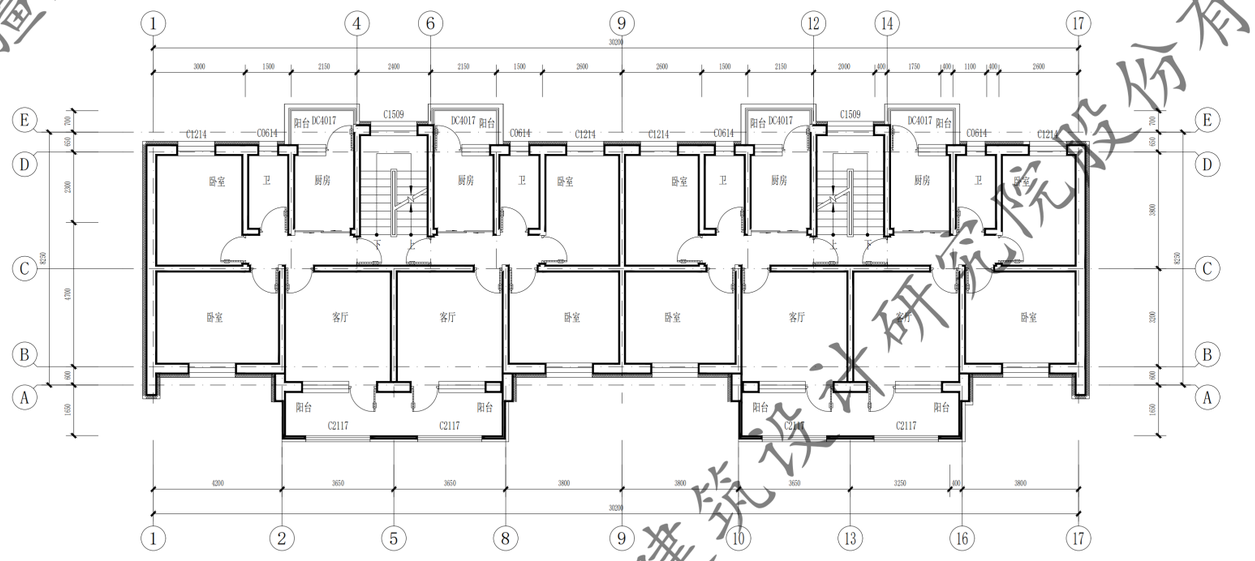

14#、15#、19#、20#楼二至五层平面图 1:100

本层建筑面积：285.66㎡(x4)

新疆建筑设计研究院股份有限公司
证书编号:A165001822 项目负责人
甲级：市政行业（给水工程、排水工程、热力工程、道路工程）；建筑行业（建筑工程）；风景园林工程设计专项
有效期至2028年12月 工程设计文件专用章
新疆维吾尔自治区住房和城乡建设厅监制

XADI/QD-7.5.3.1-17 B/0

新疆建筑设计研究院股份有限公司
XINJIANG ARCHITECTURAL DESIGN INSTITUTE Co.,Ltd.

证书编号 CERTIFICATE NO. A165001822
证书级别 甲级 CERTIFICATED GRADE A

本图说明 NOTES ON DRAWING

注册师章 RE. ENGINEER SEAL

版本编号 EDITION NO.	第一版
设计阶段 DESIGN PHASE	初步设计
制图 DRAWN BY	陶亚军
设计 DESIGNED BY	陶亚军
专业负责 CHIEF	倪岩
电话	
校对 CHECKED BY	倪岩
审核 VERIFIED BY	
项目负责人	
建设单位 CLIENT	克拉玛依市白碱滩区住房和建设局
项目名称 PROJECT TITLE	克拉玛依市白碱滩区白街街区改造项目（二期）
子项名称 SUBITEM	中兴路街道东片区老旧小区改造项目
图名 DRAWING TITLE	一层平面图 二至五层平面图 北盛花园14#、15#、19#、20#楼
工程编号 PROJECT NO.	
档案编号 FILE NO.	
图纸编号 DRAWING NO.	北盛花园 建初-13页
日期 DATE	2026.08

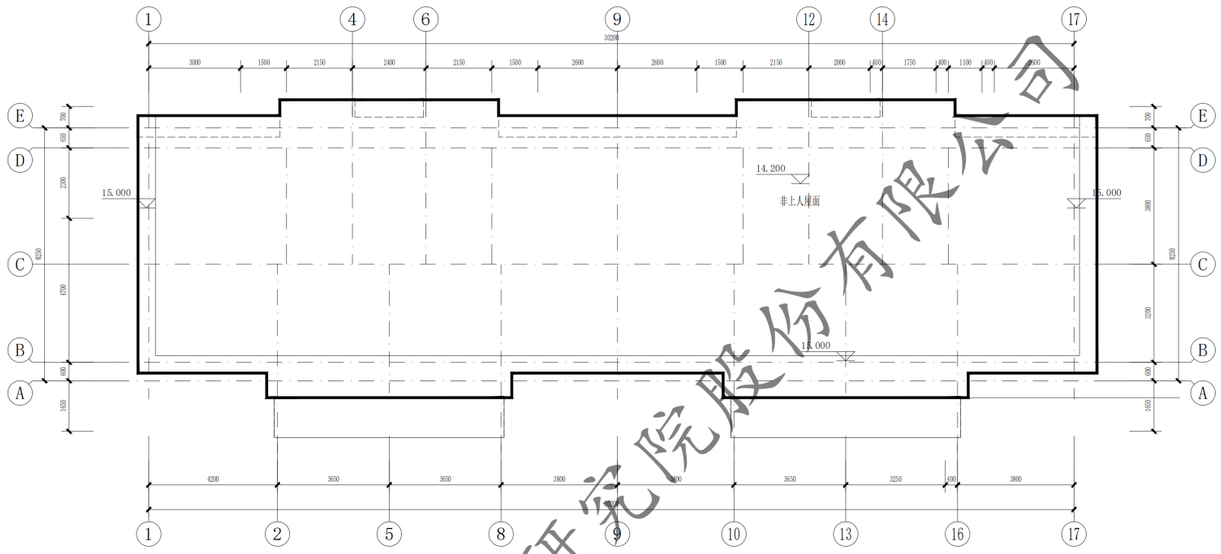

屋顶层平面图 1:100

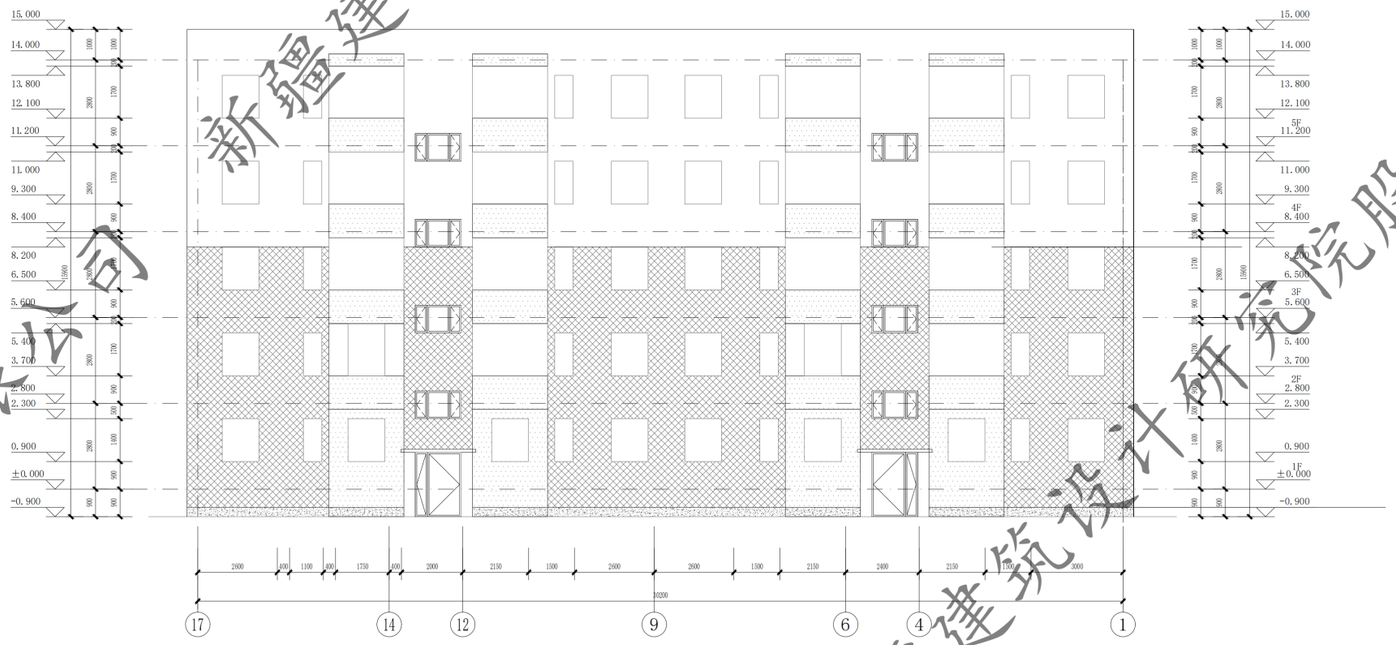

17~1轴立面图 1:100

新疆建筑设计研究院股份有限公司
证书编号:A165001822 项目负责人
甲级:市政行业（给水工程、排水工程、热力工程、道路工程）；建筑行业（建筑工程）；风景园林工程设计专项
有效期至2028年12月 工程设计文件专用章
新疆维吾尔自治区住房和城乡建设厅监制

XADI/QD-7.5.3.1-17 B/0

新疆建筑设计研究院股份有限公司
XINJIANG ARCHITECTURAL DESIGN INSTITUTE Co.,Ltd.

证书编号 CERTIFICATE NO. A165001822
证书级别 甲级 CERTIFICATE GRADE A

本图说明 NOTES ON DRAWING

注册师章 RE. ENGINEER SEAL

版本编号 EDITION NO.		第一版
设计阶段 DESIGN PHASE		初步设计
制图 DRAWN BY		陶亚军
设计 DESIGNED BY		陶亚军
专业负责 CHIEF	电话	倪岩
校对 CHECKED BY		倪岩
审核 VERIFIED BY		
项目负责人		
建设单位 CLIENT		克拉玛依市白碱滩区住房和建设局
项目名称 PROJECT		克拉玛依市白碱滩区老旧街区改造项目（二期）
子项名称 SUBITEM		中兴路街道东片区老旧小区改造项目
图名 DRAWING TITLE		屋顶平面图 17~1轴立面图 北盛花园1#、15#、19#、20#楼
工程编号 PROJECT NO.		
档案编号 FILE NO.		
图纸编号 DRAWING NO.		北盛花园 建初-14页
日期 DATE		2026.08

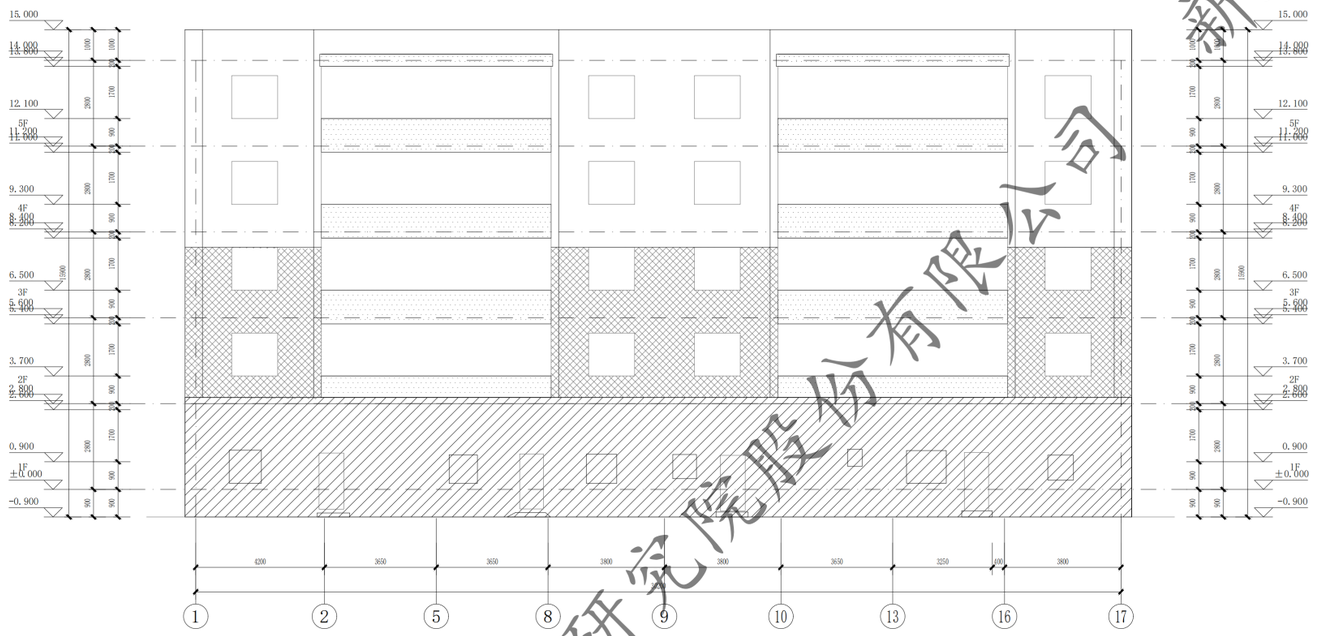

1~17轴立面图 1:100

此填充部分不在本次改造范围内

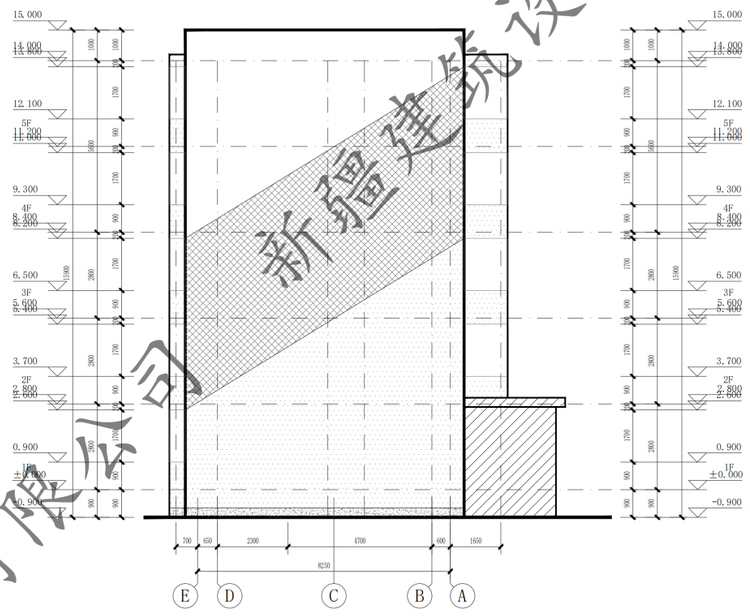

E~A轴立面图 1:100

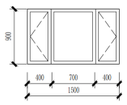

C1509 1:50

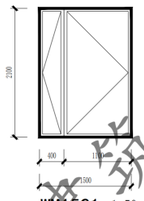

WM1521 1:50

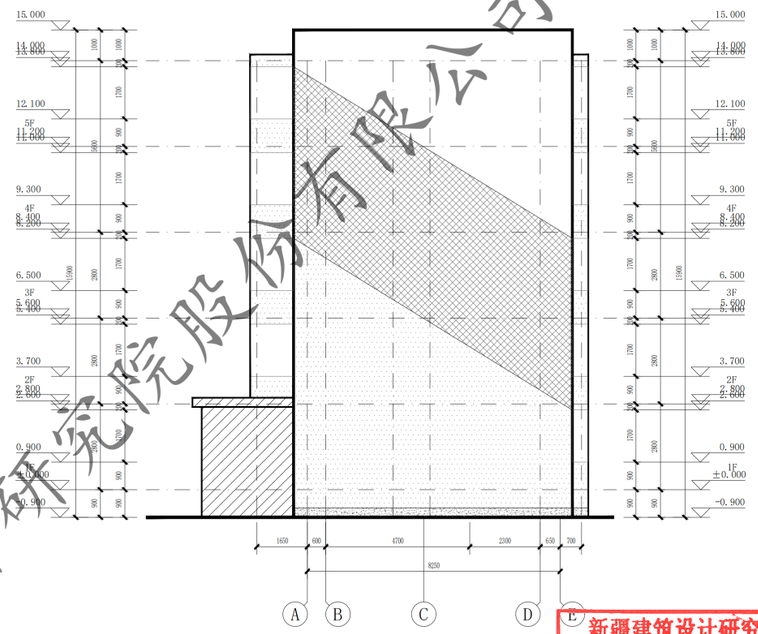

A~E轴立面图 1:100

门窗表

类型	设计编号	洞口尺寸(mm)	数量			图集选用			备注
			1F	2~4F	合计	图集名称	页次	选用型号	
地上普通门	WM1521	1500X2100	2		2			钢制防寒防盗门	市售成品
地上普通窗	C1509	1500X900		8	8			塑钢75系列6腔3密封 (4+14A+4+14A+5单银LoW-E)	市售成品

注：窗洞口尺寸、个数以实测为准；门窗是否更换需根据现场情况，经由建设单位确认后决定

XADI/QD-7.5.3.1-17 B/0

新疆建筑设计研究院股份有限公司
XINJIANG ARCHITECTURAL DESIGN INSTITUTE Co.,Ltd.

证书编号 CERTIFICATE NO. A165001822
证书级别 甲级 CERTIFICATED GRADE A

本图说明 NOTES ON DRAWING

注册师章 RE.ENGINEER SEAL

版本编号 EDITION NO.	第一版
设计阶段 DESIGN PHASE	初步设计
制图 DRAWN BY	陈亚军
设计 DESIGNED BY	陈亚军
专业负责 CHIEF	倪岩
电话	
校对 CHECKED BY	倪岩
审核 VERIFIED BY	
审定	
项目负责人	
电话	
建设单位 CLIENT	白碱滩区住房和建设局
项目名称	克拉玛依市白碱滩区老旧街区改造项目（二期）
工程名称 SUBITEM	中兴路街道东片区老旧小区改造项目
图名 DRAWING TITLE	1~17轴立面图 E~A轴立面图 A~E轴立面图 北盛花园14#、15#、19#、20#…
工程编号 PROJECT NO.	
档案编号 FILE NO.	
图纸编号 DRAWING NO.	北盛花园 建初-15页
日期 DATE	2026.08

新疆建筑设计研究院股份有限公司
证书编号:A165001822
甲级：市政行业（给水工程、排水工程、热力工程、道路工程）；建筑行业（建筑工程）；风景园林工程设计专项
有效期至2028年12月 工程设计文件专用章
新疆维吾尔自治区住房和城乡建设厅监制

新疆建筑设计研究院股份有限公司

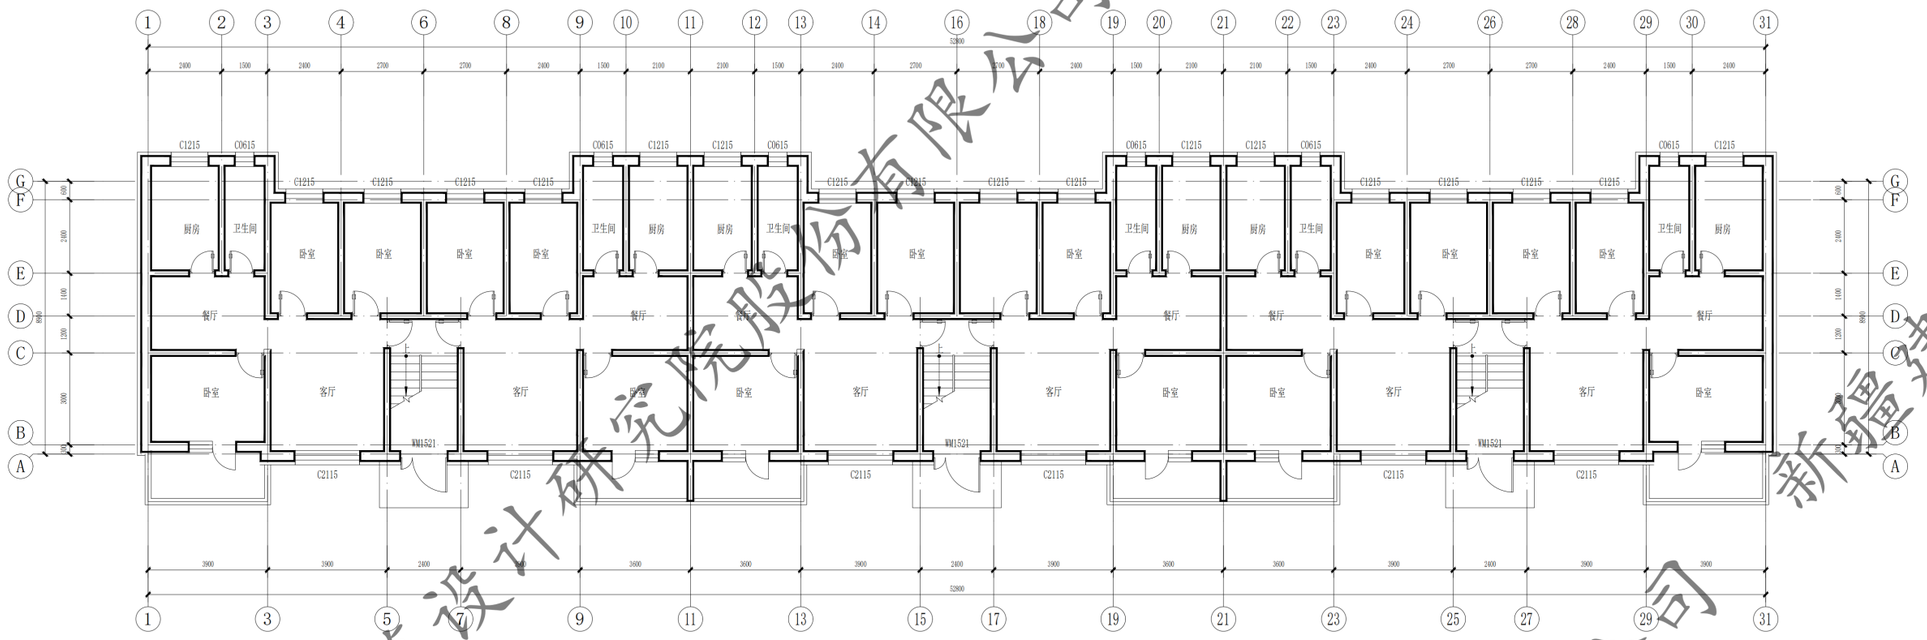

7#、17#、18#、22#、23#、24#、25# 一层平面图 1:100

总建筑面积：3250.62㎡
本层建筑面积：541.77㎡

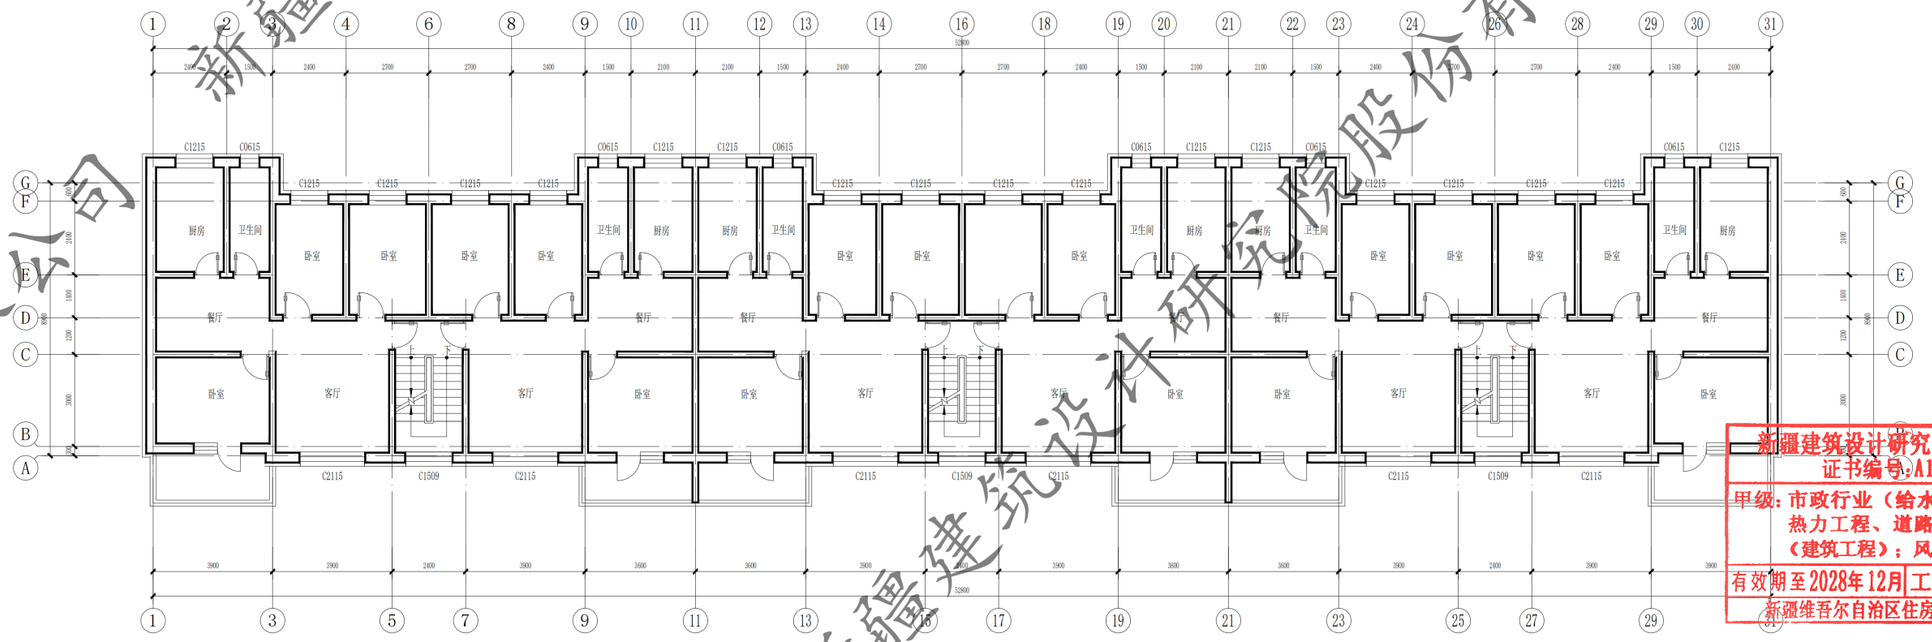

7#、17#、18#、22#、23#、24#、25# 二至六层平面图 1:100

本层建筑面积：541.77㎡

XADI/QD-7.5.3.1-17 B/0

新疆建筑设计研究院股份有限公司
XINJIANG ARCHITECTURAL DESIGN INSTITUTE Co.,Ltd.

证书编号 CERTIFICATE NO. A165001822
证书级别 甲级 CERTIFICATED GRADE A

本图说明 NOTES ON DRAWING

注册师章 RE.ENGINEER SEAL

版本编号 EDITION NO.	第一版
设计阶段 DESIGN PHASE	初步设计
制图 DRAWN BY	陈亚军
设计 DESIGNED BY	陈亚军
专业负责 CHIEF	倪岩
电话	
校对 CHECKED BY	倪岩
审核 VERIFIED BY	[signature]
审定	[signature]
项目负责人	[signature]
电话	
建设单位 CLIENT	白碱滩区住房和建设局
项目名称	克拉玛依市白碱滩区老旧街区改造项目（二期）
单位名称 SUBITEM	中兴路街道东片区老旧小区改造项目
图名 DRAWING TITLE	一层平面图 二至六层平面图 北盛花园7#、17#、18#、22#、23#、24#、25#楼
工程编号 PROJECT NO.	
档案编号 FILE NO.	
图纸编号 DRAWING NO.	北盛花园 建初-16页
日期 DATE	2026.08

新疆建筑设计研究院股份有限公司
证书编号：A165001822
甲级：市政行业（给水工程、排水工程、热力工程、道路工程）；建筑行业（建筑工程）；风景园林工程设计专项
有效期至2028年12月 工程设计文件专用章
新疆维吾尔自治区住房和城乡建设厅监制

新疆建筑设计研究院股份有限公司

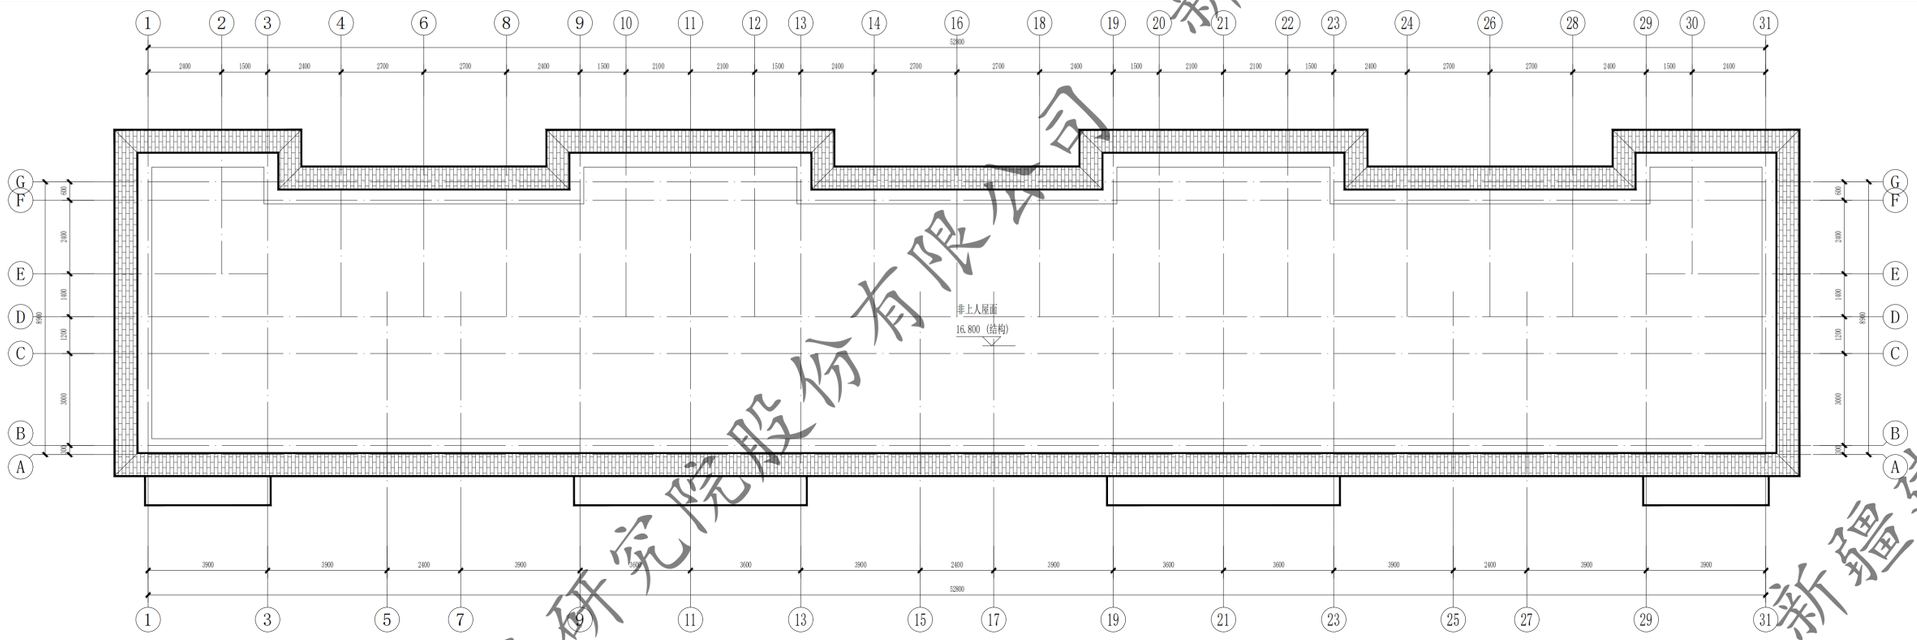

7#、17#、18#、22#、23#、24#、25# 屋顶平面图 1:100

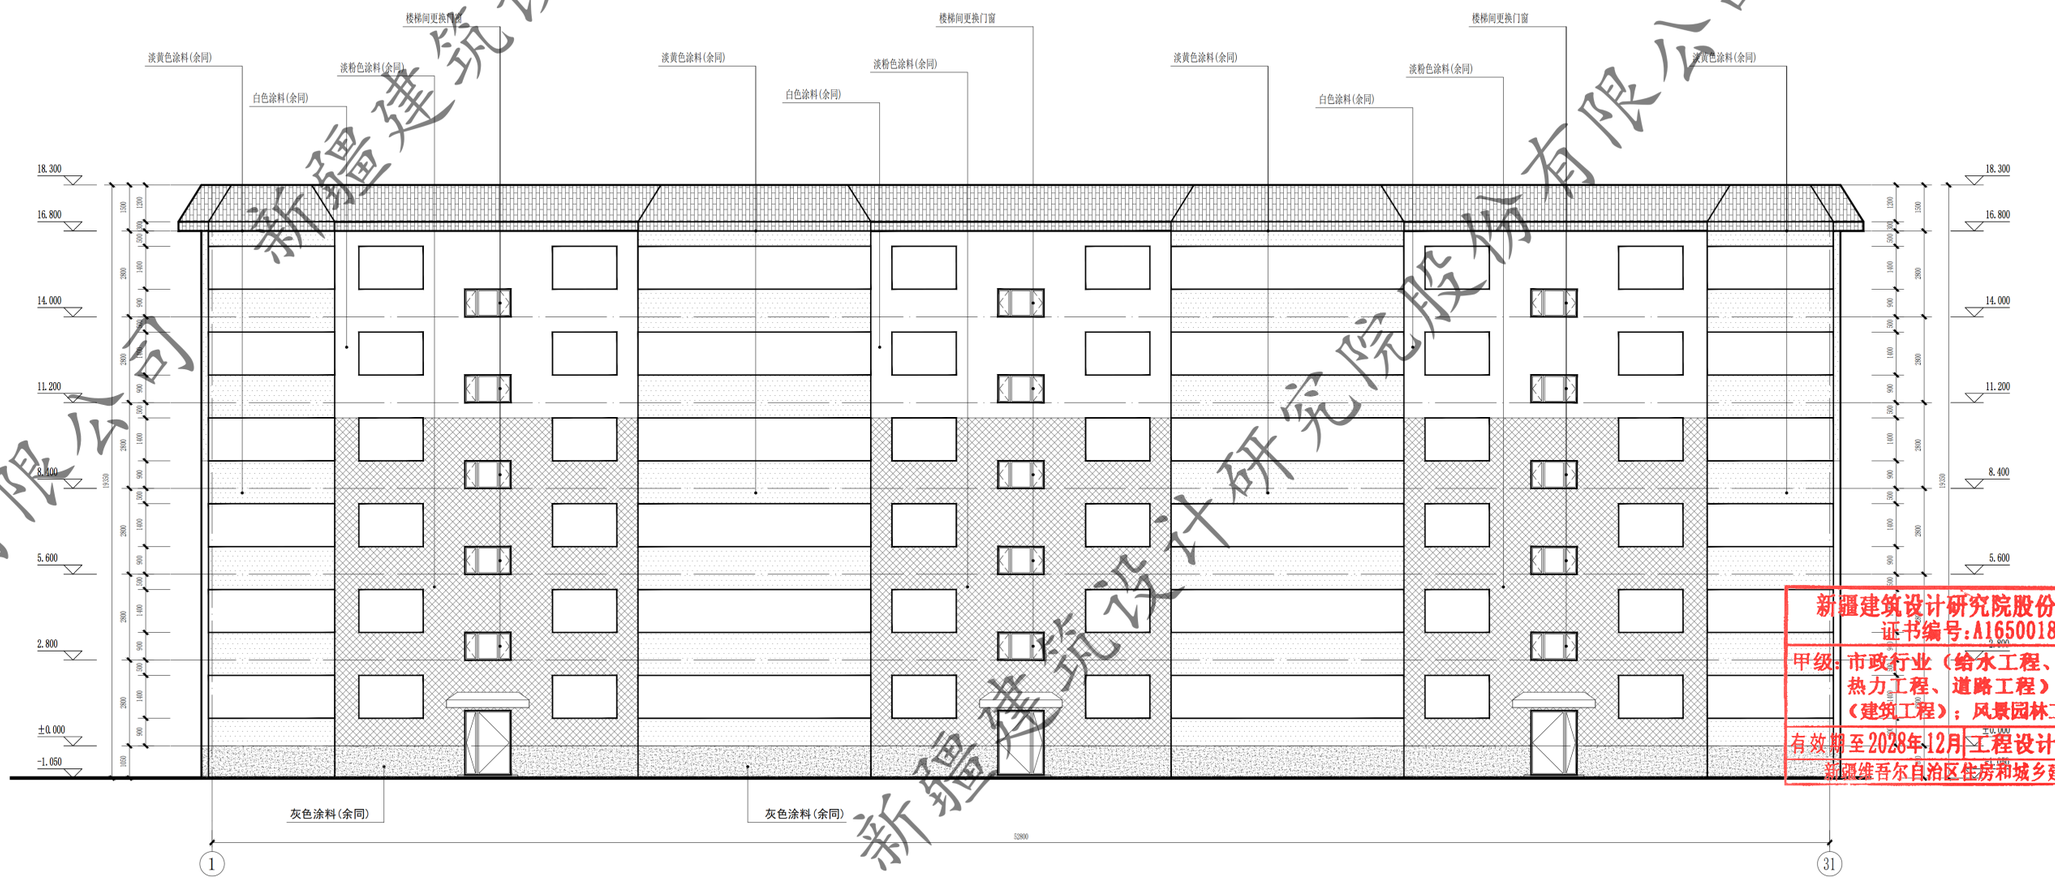

7#、17#、18#、22#、23#、24#、25# ①~㉛轴立面图 1:100

XADI/QD-7.5.3.1-17 B/0

新疆建筑设计研究院股份有限公司
XINJIANG ARCHITECTURAL DESIGN INSTITUTE Co.,Ltd.

证书编号 CERTIFICATE NO. A165001822
证书级别 甲级 CERTIFICATED GRADE A

本图说明 NOTES ON DRAWING

注册师章 RE.ENGINEER SEAL

版本编号 EDITION NO.	第一版
设计阶段 DESIGN PHASE	初步设计
制图 DRAWN BY	陶亚军
设计 DESIGNED BY	陶亚军
专业负责 CHIEF	倪岩
电话	
校对 CHECKED BY	倪岩
审核	
审定 APPROVED BY	刘冲
项目负责 SHIPS DESIGN	刘冲
建设单位 CLIENT	白碱滩区住房和建设局
项目名称	克拉玛依市白碱滩区老旧街区改造项目（二期）
子项名称 SUBITEM	中兴路街道东片区老旧小区改造项目
图名 DRAWING TITLE	屋顶平面图 1~31轴立面图
工程编号 PROJECT NO.	
档案编号 FILE NO.	
图纸编号 DRAWING NO.	北盛花园 建初-17页
日期 DATE	2026.08

新疆建筑设计研究院股份有限公司
证书编号:A165001822
甲级:市政行业（给水工程、排水工程、热力工程、道路工程）；建筑行业（建筑工程）；风景园林工程设计专项
有效期至2028年12月 工程设计文件专用章
新疆维吾尔自治区住房和城乡建设厅监制

新疆建筑设计研究院股份有限公司

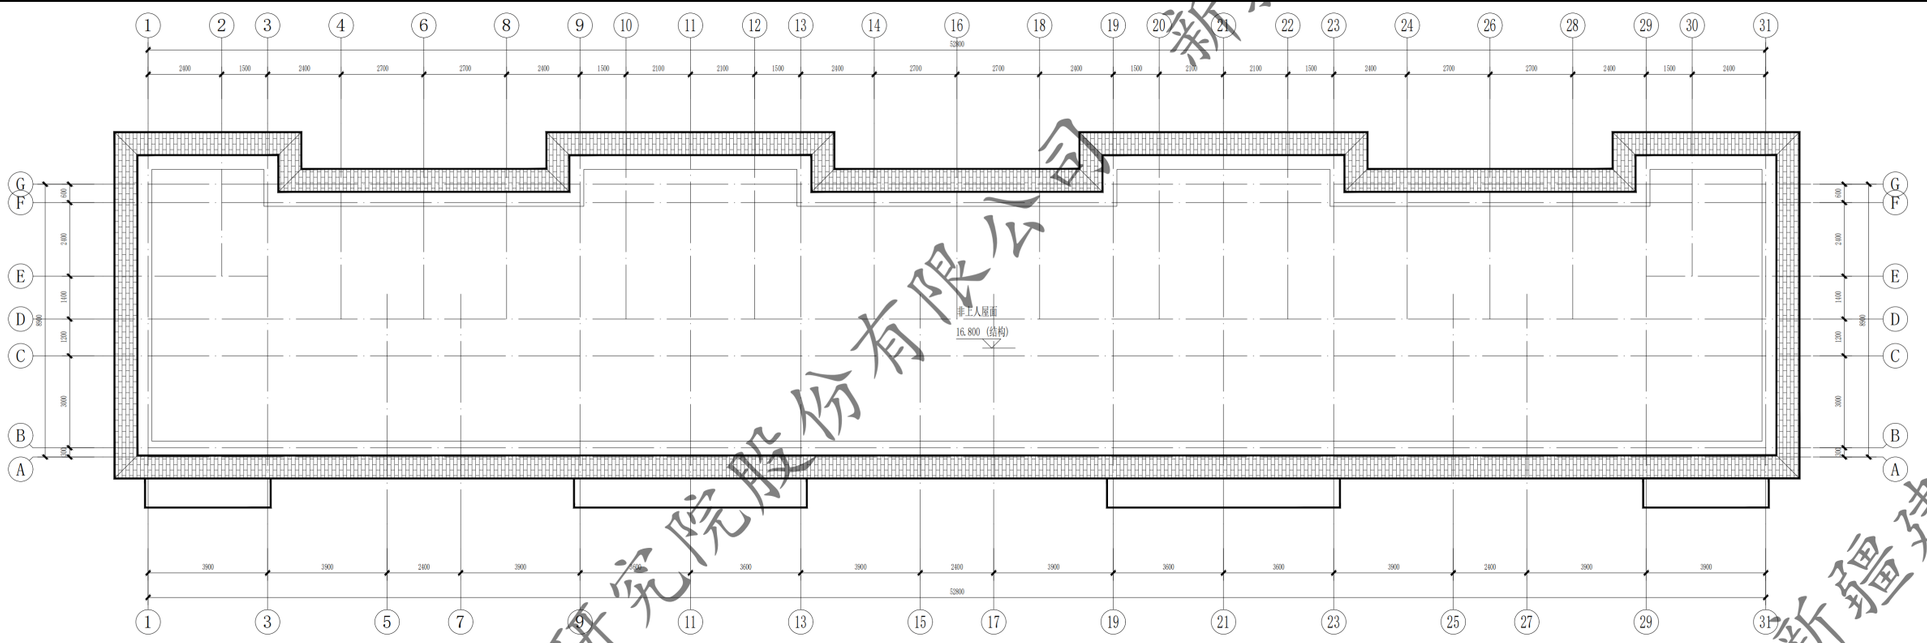

7#、17#、18#、22#、23#、24#、25# 屋顶平面图 1:100

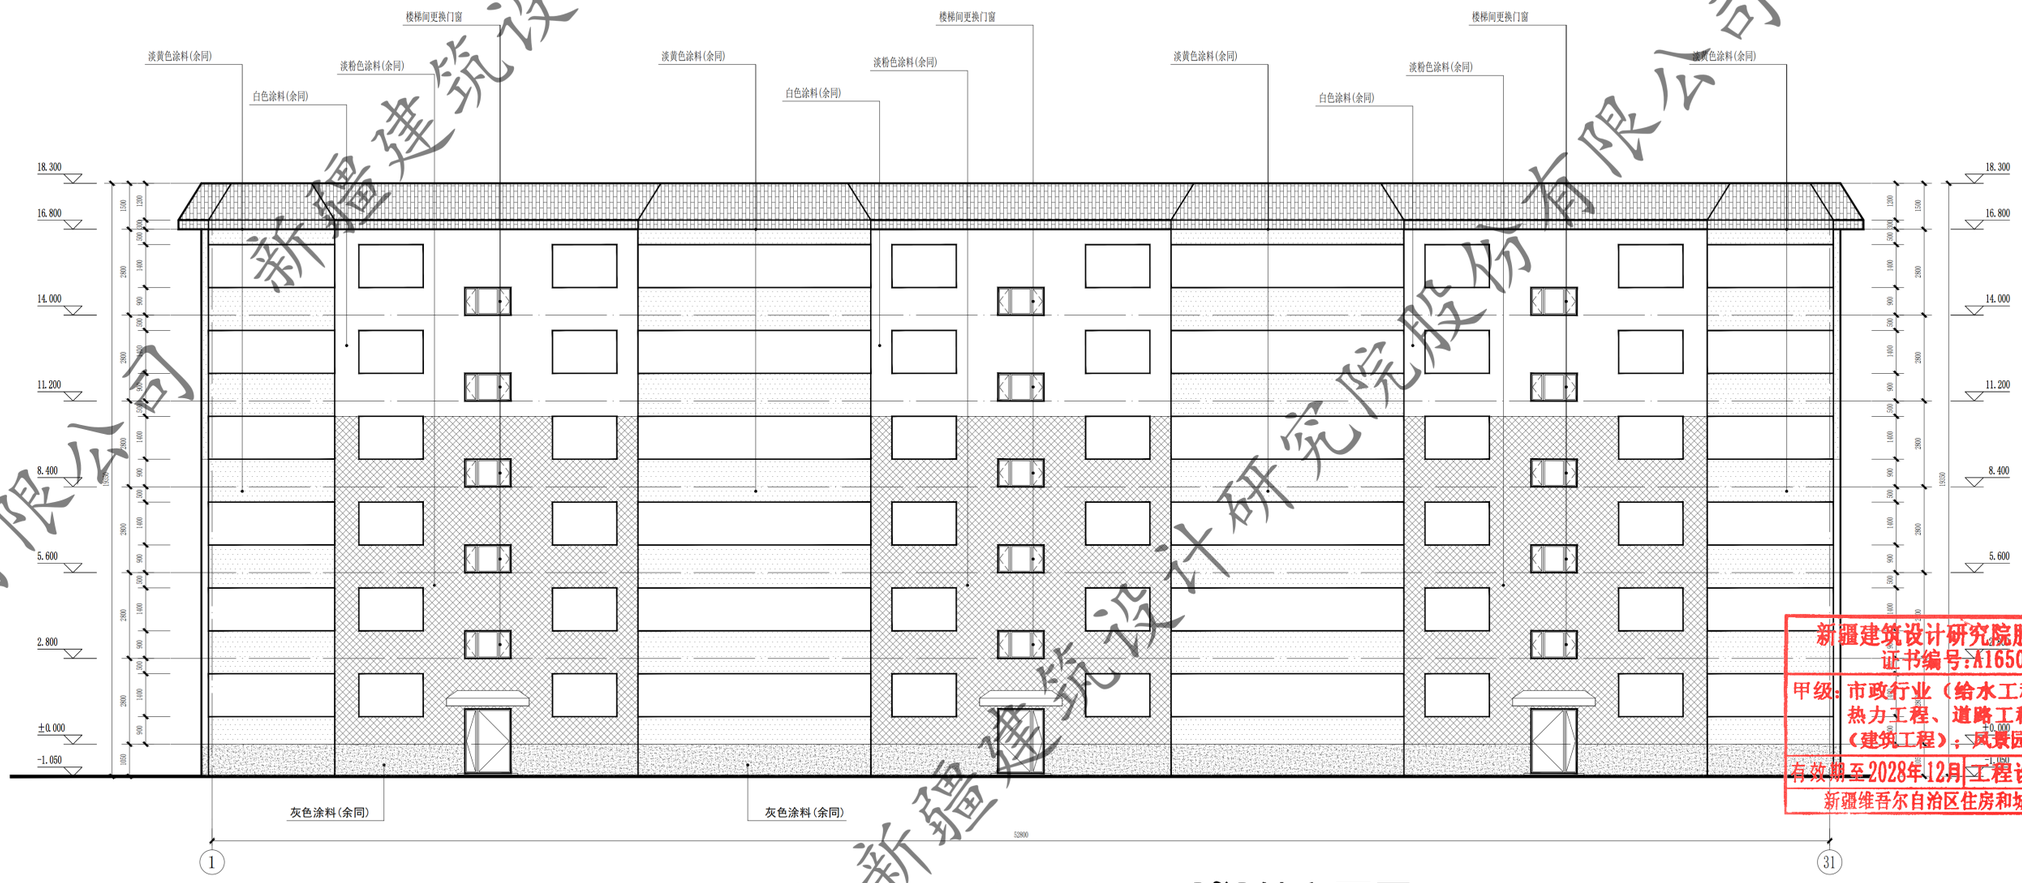

7#、17#、18#、22#、23#、24#、25# ①~㉛轴立面图 1:100

新疆建筑设计研究院股份有限公司
证书编号：A165001822
甲级：市政行业（给水工程、排水工程、热力工程、道路工程）；建筑行业（建筑工程）；风景园林工程设计专项
有效期至2028年12月
工程设计文件专用章
新疆维吾尔自治区住房和城乡建设厅监制

新疆建筑设计研究院股份有限公司

XADI/QD-7.5.3.1-17 B/0

新疆建筑设计研究院股份有限公司
XINJIANG ARCHITECTURAL DESIGN INSTITUTE Co.,Ltd.

证书编号 CERTIFICATE NO. A165001822
证书级别 甲级 CERTIFICATED GRADE A

本图说明 NOTES ON DRAWING

注册师章 RE. ENGINEER SEAL

版本编号 EDITION NO.	第一版	
设计阶段 DESIGN PHASE	初步设计	
制图 DRAWN BY		陶亚军
设计 DESIGNED BY		陶亚军
专业负责 CHIEF	电话	倪岩
校对 CHECKED BY		倪岩
审核 VERIFIED BY		
项目负责人 PROJECT MANAGER	电话	
业主 CLIENT	克拉玛依市白碱滩区住房和建设局	
项目名称 PROJECT TITLE	克拉玛依市白碱滩区老旧街区改造项目（一期）	
子项名称 SUBITEM	中兴路街道东片区老旧小区改造项目	
图名 DRAWING TITLE	屋顶平面图 1~31轴立面图	
工程编号 PROJECT NO.		
档案编号 FILE NO.		
图纸编号 DRAWING NO.	北盛花园 建初-17页	
日期 DATE	2026.08	

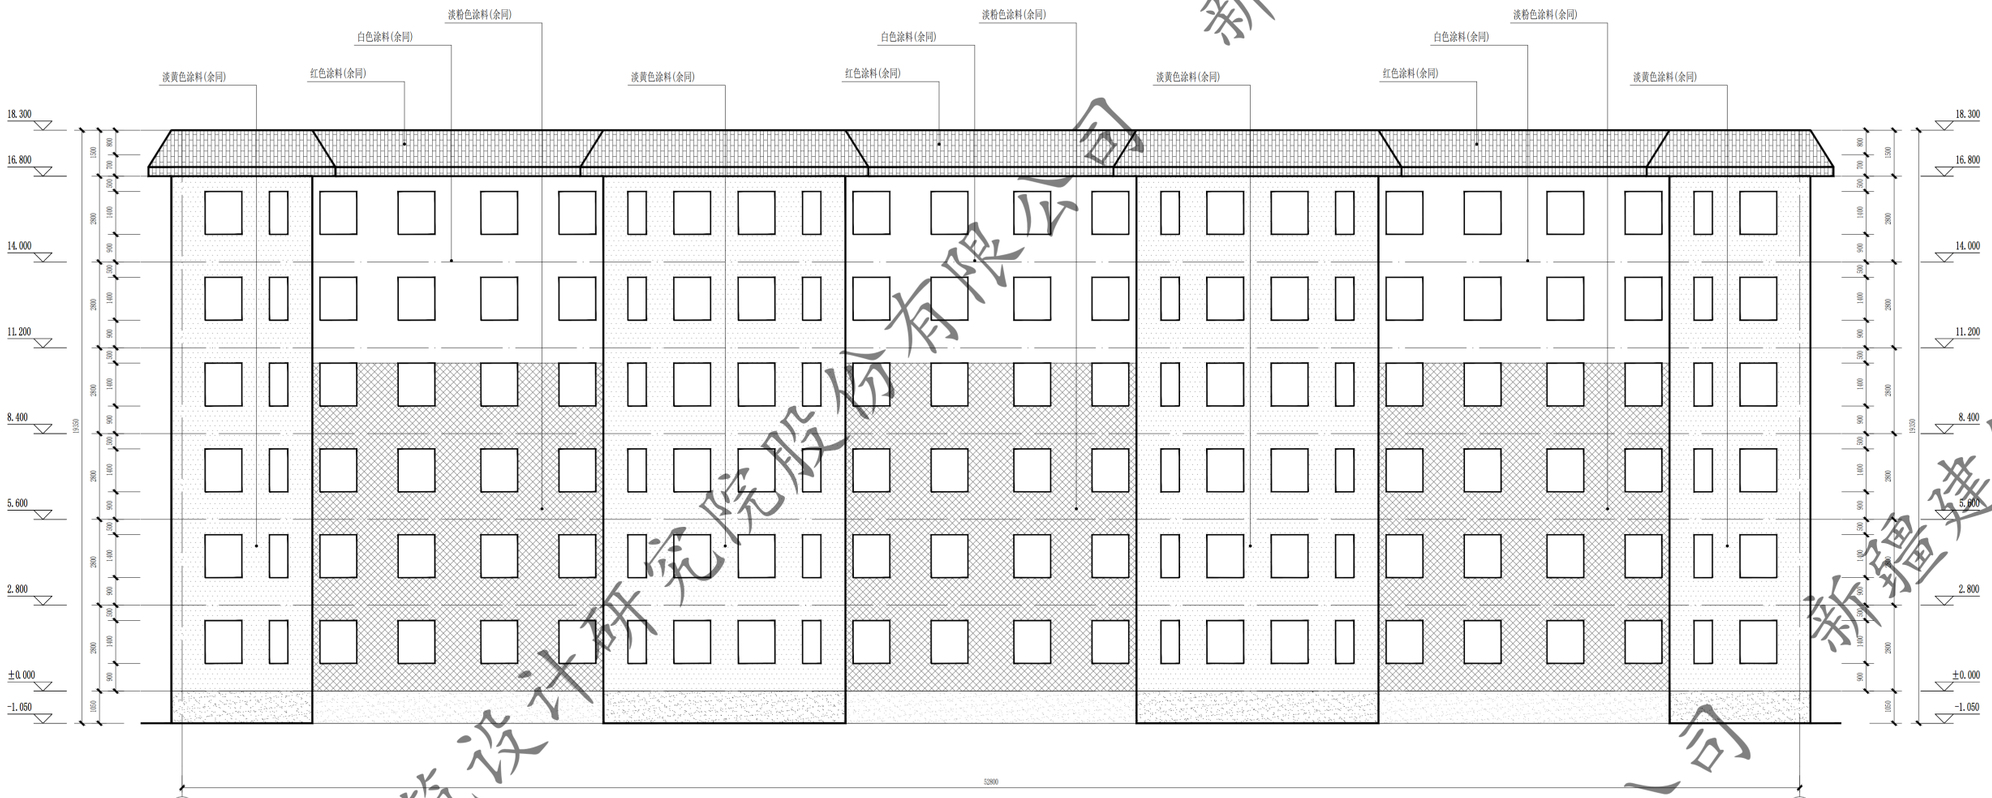

7#、17#、18#、22#、23#、24#、25# ㉛~①轴立面图 1:100

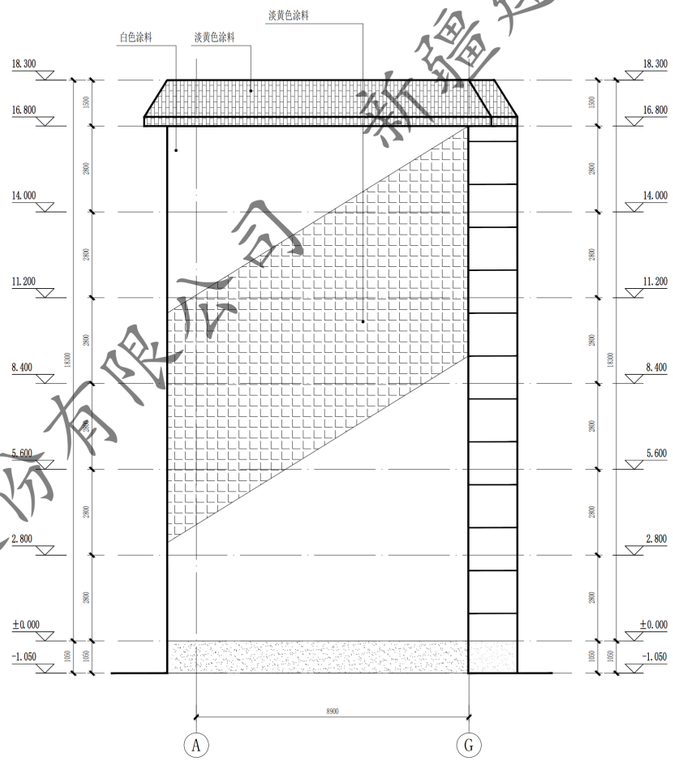

7#、17#、18#、22#、23#、24#、25# Ⓐ~Ⓖ轴立面图 1:100

门窗表									
类型	设计编号	洞口尺寸(mm)	数量			图集选用			备注
			1F	2~6F	合计	图集名称	页次	选用型号	
地上普通门	WM1521	1500X2100	3		3			钢制防寒防盗门	市售成品
地上普通窗	C1509	1500X900		15	15			塑钢75系列断桥3密封(4+14A+4+14A+5单银LoW-E)	市售成品

注：窗洞口尺寸、个数以实测为准；门窗是否更换需根据现场情况，经由建设单位确认后决定

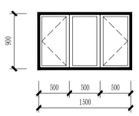

C1509 1:50

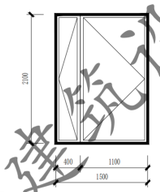

WM1521 1:50

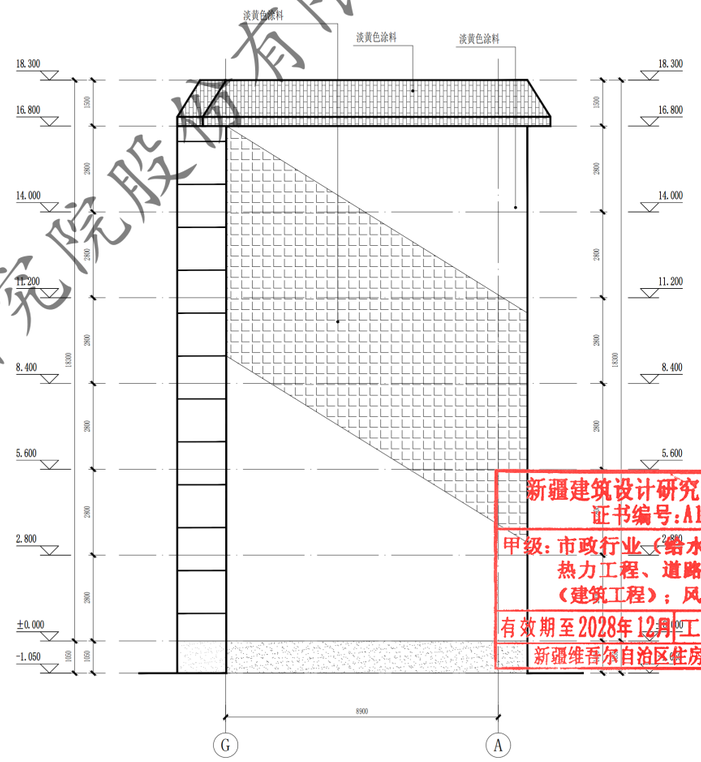

7#、17#、18#、22#、23#、24#、25# Ⓖ~Ⓐ轴立面图 1:100

XADI/QD-7.5.3.1-17 B/0

新疆建筑设计研究院股份有限公司
XINJIANG ARCHITECTURAL DESIGN INSTITUTE Co.,Ltd.

证书编号 CERTIFICATE NO. A165001822
证书级别 甲级 CERTIFICATED GRADE A

本图说明 NOTES ON DRAWING

注册师章 RE. ENGINEER SEAL

新疆建筑设计研究院股份有限公司
证书编号:A165001822
甲级:市政行业(给水工程、排水工程、热力工程、道路工程);建筑行业(建筑工程);风景园林工程设计专项
有效期至2028年12月
工程设计文件专用章
新疆维吾尔自治区住房和城乡建设厅监制

版本编号 EDITION NO.	第一版
设计阶段 DESIGN PHASE	初步设计
制图 DRAWN BY	陶亚军
设计 DESIGNED BY	陶亚军
专业负责 CHIEF	倪岩
电话	
校对 CHECKED BY	倪岩
审核 VERIFIED BY	
审定 APPROVED BY	
项目负责人 PROJECT MANAGER	
建设单位 CLIENT	乌鲁木齐市白碱滩区住房和建设局
项目名称 PROJECT	乌鲁木齐依市白碱滩区老旧街区改造项目(一期)
子项名称 SUBITEM	中兴路街道东片区老旧小区改造项目
图名 DRAWING TITLE	31~1轴立面图 G~A轴立面图 A~G轴立面图 无建筑图号、1#、3#、5#、7#、9#、25#、29#、30#
工程编号 PROJECT NO.	
档案编号 FILE NO.	
图纸编号 DRAWING NO.	北盛花园 建初-18页
日期 DATE	2026.08

新疆建筑设计研究院股份有限公司

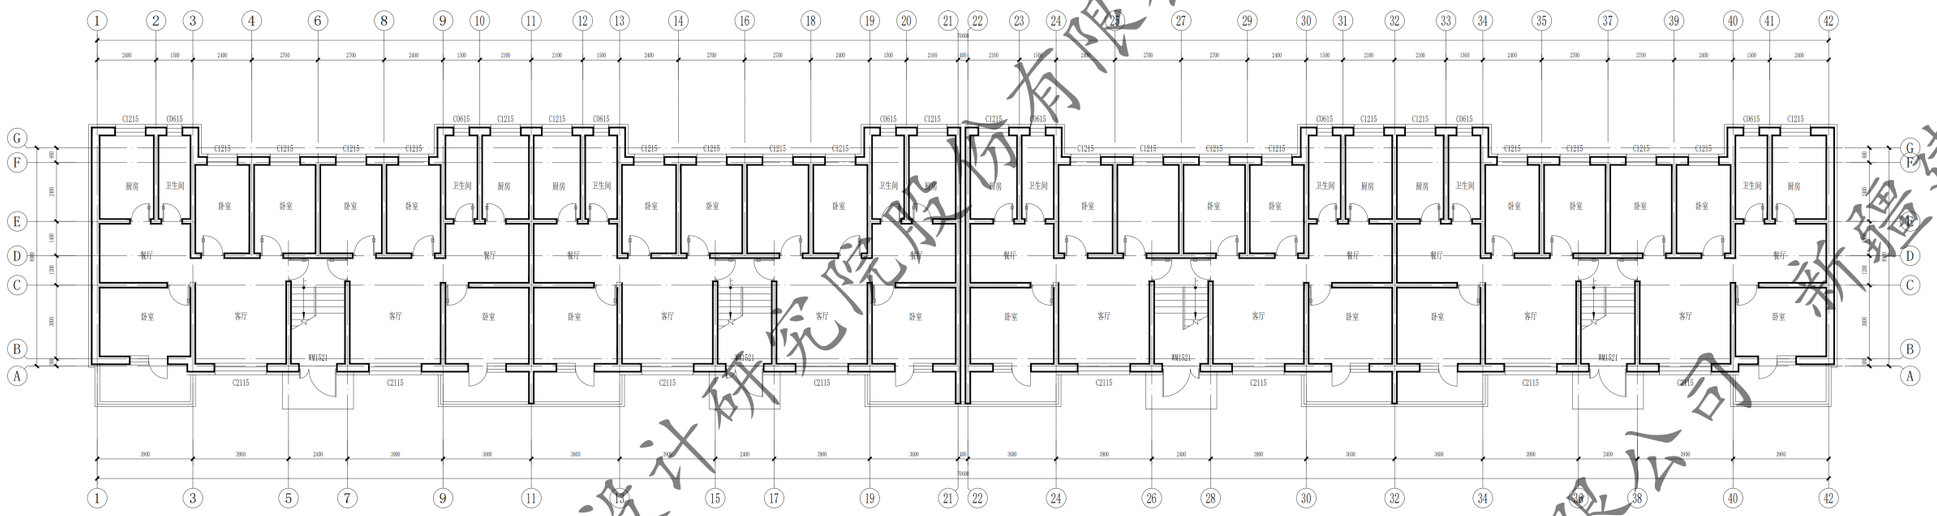

11# 一层平面图 1:100

总建筑面积：4333.98㎡
本层建筑面积：722.33㎡

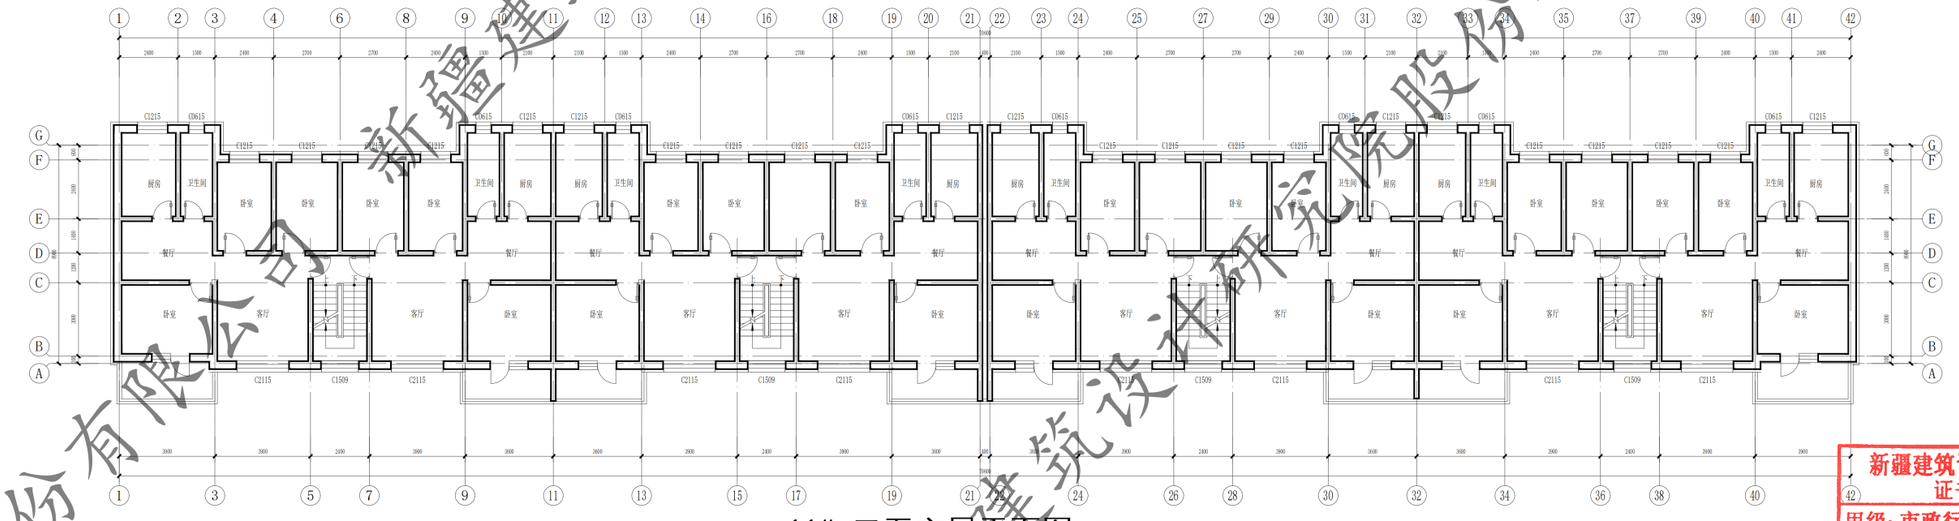

11# 二至六层平面图 1:100

本层建筑面积：722.33㎡

新疆建筑设计研究院股份有限公司
证书编号:A165001822
甲级：市政行业（给水工程、排水工程、热力工程、道路工程）；建筑行业（建筑工程）；风景园林工程设计专项
有效期至2028年12月 工程设计文件专用章
新疆维吾尔自治区住房和城乡建设厅监制

新疆建筑设计研究院股份有限公司

XAD1/QR-7.3.1-17 B/0

新疆建筑设计研究院股份有限公司
XINJIANG ARCHITECTURAL
RESEARCH INSTITUTE Co., Ltd.

证书编号 CERTIFICATE NO. A165001822
证书级别 甲级 CERTIFICATED GRADE A

本图说明 NOTES ON DRAWING

注册师章 RE. ENGINEER SEAL

版本编号 EDITION NO.	第一版
设计阶段 DESIGN PHASE	初步设计
制图 DRAWN BY	陈亚军
设计 DESIGNED BY	陈亚军
专业负责 CHIEF	倪岩
电话	
校对 CHECKED BY	倪岩
审核 VERIFIED BY	
审定 APPROVED BY	
项目负责人 CHIEF DESIGN MANAGER	
电话	
建设单位 CLIENT	白碱滩区住房和建设局
工程名称 PROJECT	克拉玛依市白碱滩区老旧街区改造项目（二期）
子项名称 SUBSITEM	中兴路街道东片区老旧小区改造项目
一层平面图 二至六层平面图 北盛花园11#楼	
图案编号 PROJECT NO.	
图形编号 DRAWING NO.	北盛花园 建初-19页
日期 DATE	2026.08

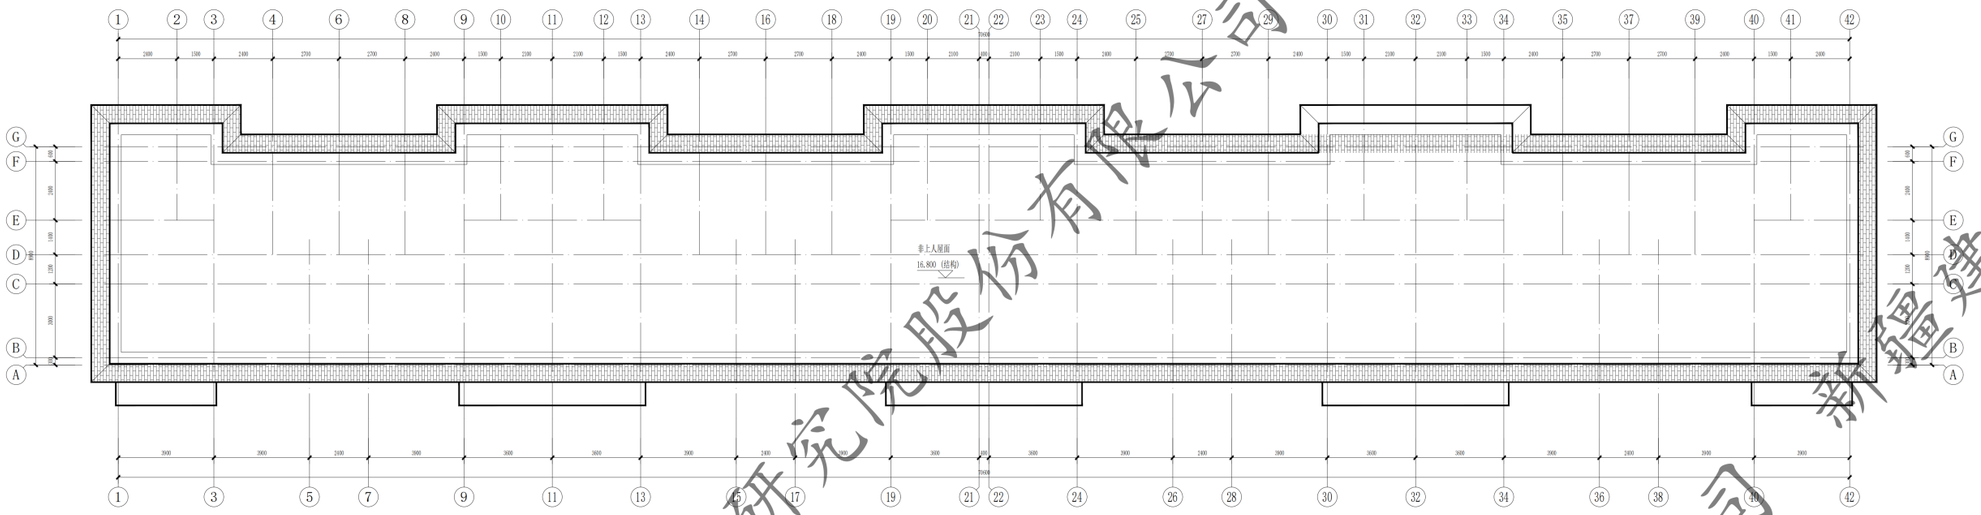

11# 屋顶平面图 1:100



11# ①~㉛轴立面图 1:100

新疆建筑设计研究院股份有限公司
证书编号:A165001822
甲级:市政行业（给水工程、排水工程、热力工程、道路工程）；建筑行业（建筑工程）；风景园林工程设计专项
有效期至2028年12月 工程设计文件专用章
新疆维吾尔自治区住房和城乡建设厅监制

新疆建筑设计研究院股份有限公司
XINJIANG ARCHITECTURAL DESIGN INSTITUTION Co., Ltd.
证书编号 CERTIFICATE NO. A165001822
证书级别 甲级 CERTIFICATE GRADE A

本图说明 NOTES ON DRAWING

注册师章 RE. ENGINEER SEAL

版本编号 EDITION NO.	第一版
设计阶段 DESIGN PHASE	初步设计
制图 DRAWN BY	陈亚军
设计 DESIGNED BY	陈亚军
专业负责 CHIEF	倪岩
校对 CHECKED BY	倪岩
审核 VERIFIED BY	
审定 APPROVED BY	
项目负责人 GROUP DESIGN MANAGER	
建设单位 CLIENT	白碱滩区住房和建设局
项目名称 PROJECT	克拉玛依市白碱滩区老旧街区改造项目（一期）
子项名称 SUBITEM	中兴路街道东片区老旧小区改造项目
图纸名称 DRAWING TITLE	屋顶平面图 1~31轴立面图 北盛花园11#楼
图纸编号 DRAWING NO.	北盛花园 建初-20页
日期 DATE	2026.08

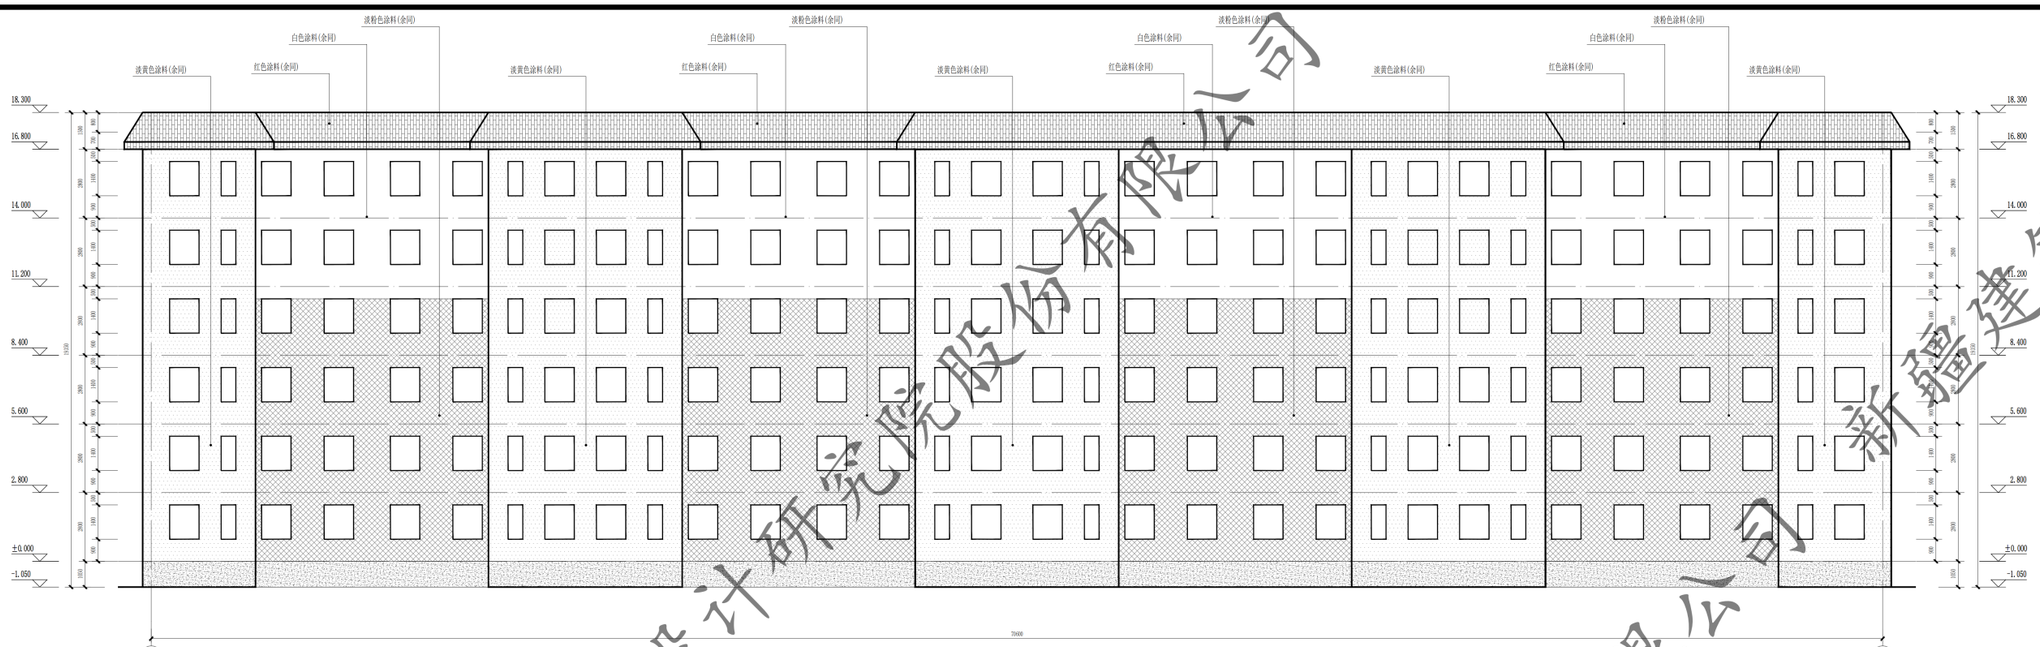

11# ㉛~①轴立面图 1:100

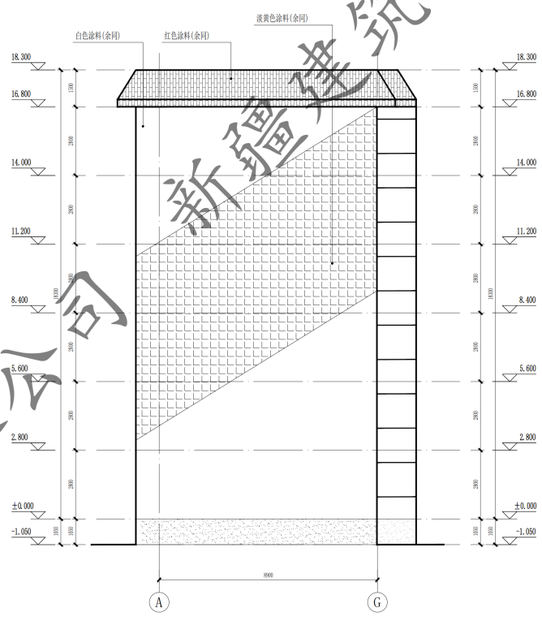

7#、17#、18#、22#、23#、24#、25# Ⓐ~Ⓖ轴立面图 1:100

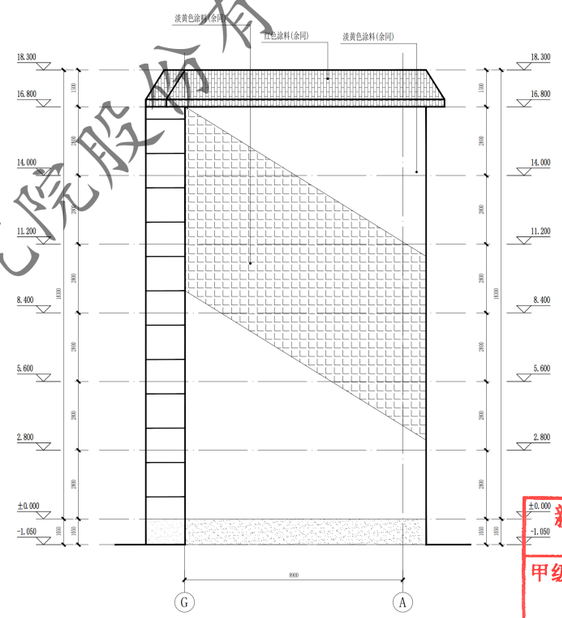

7#、17#、18#、22#、23#、24#、25# Ⓖ~Ⓐ轴立面图 1:100

门窗表

类型	设计编号	洞口尺寸(mm)	数量			图集选用			备注
			1F	2~6F	合计	图集名称	页次	选用型号	
地上普通门	WM1521	1500X2100	3		3			钢制防寒防盗门	市售成品
地上普通窗	C1509	1500X900		15	15			塑钢75系列6层3密封 (4+14A+4+14A+5单腔LoE-E)	市售成品

注：窗洞口尺寸、个数以实测为准；门窗是否更换需根据现场情况，经由建设单位确认后决定

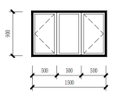

C1509 1:50

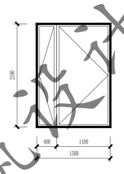

WM1521 1:50

新疆建筑设计研究院股份有限公司
证书编号:A165001822
甲级:市政行业（给水工程、排水工程、热力工程、道路工程）；建筑行业（建筑工程）；风景园林工程设计专项
有效期至2028年12月 工程设计文件专用章
新疆维吾尔自治区住房和城乡建设厅监制

新疆建筑设计研究院股份有限公司

XADI/QA-7.1.3.1-17 B/0

新疆建筑设计研究院股份有限公司
XINJIANG ARCHITECTURAL DESIGN INSTITUTE Co., Ltd.

证书编号 CERTIFICATE NO. A165001822
证书级别 甲级 CERTIFICATE GRADE A

本图说明 NOTES ON DRAWING

注册师章 RE. ENGINEER SEAL

版本编号 EDITION NO.	第一版
设计阶段 DESIGN PHASE	初步设计
制图 DRAWN BY	陶亚军
设计 DESIGNED BY	陶亚军
专业负责 CHIEF	倪岩
校对 CHECKED BY	倪岩
审核 VERIFIED BY	
审定 APPROVED BY	
项目负责人 CHIEF DESIGN MANAGER	
建设单位 CLIENT	白碱滩区住房和建设局
工程名称 PROJECT	克拉玛依市白碱滩区老旧街区改造项目（二期）
子项名称 SUBSTITUTE	中兴路街道东片区老旧小区改造项目
图名	31~1轴立面图 G~A轴立面图 A~G轴立面图 北盛花园11#楼
图号 DRAWING NO.	北盛花园 建初-21页
日期 DATE	2026.08

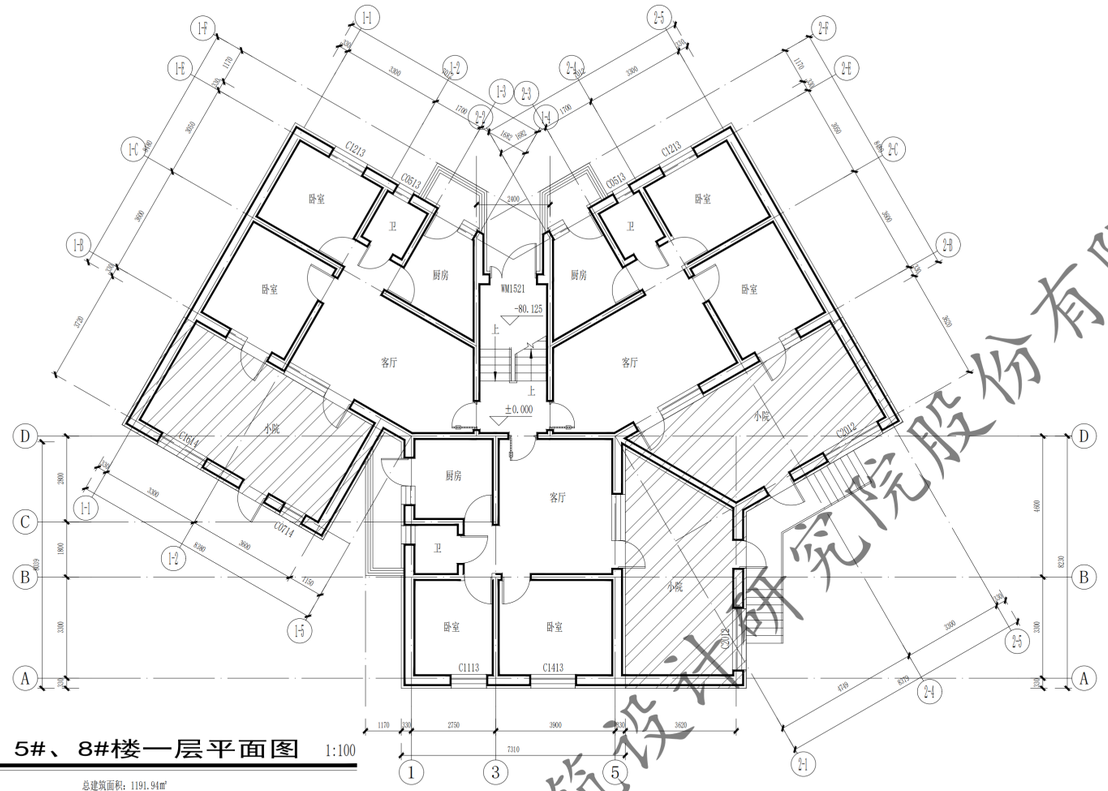

1#、5#、8#楼一层平面图 1:100

总建筑面积：1191.94㎡
本层建筑面积：295.82㎡

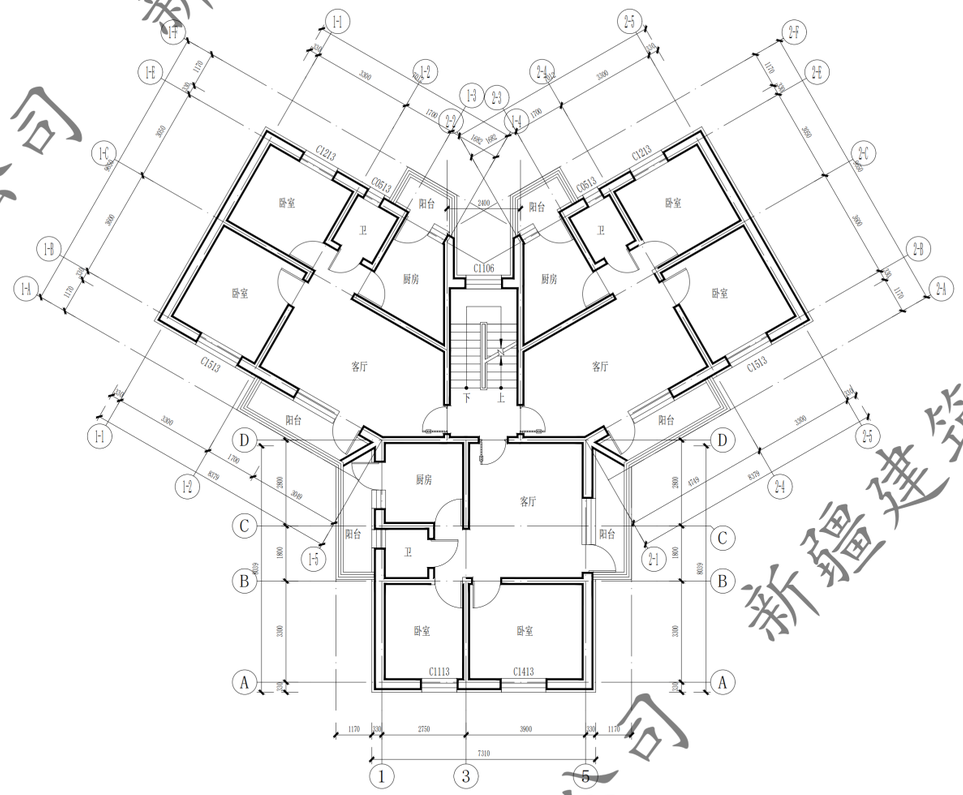

1#、5#、8#楼二至五层平面图 1:100

本层建筑面积：224.03㎡

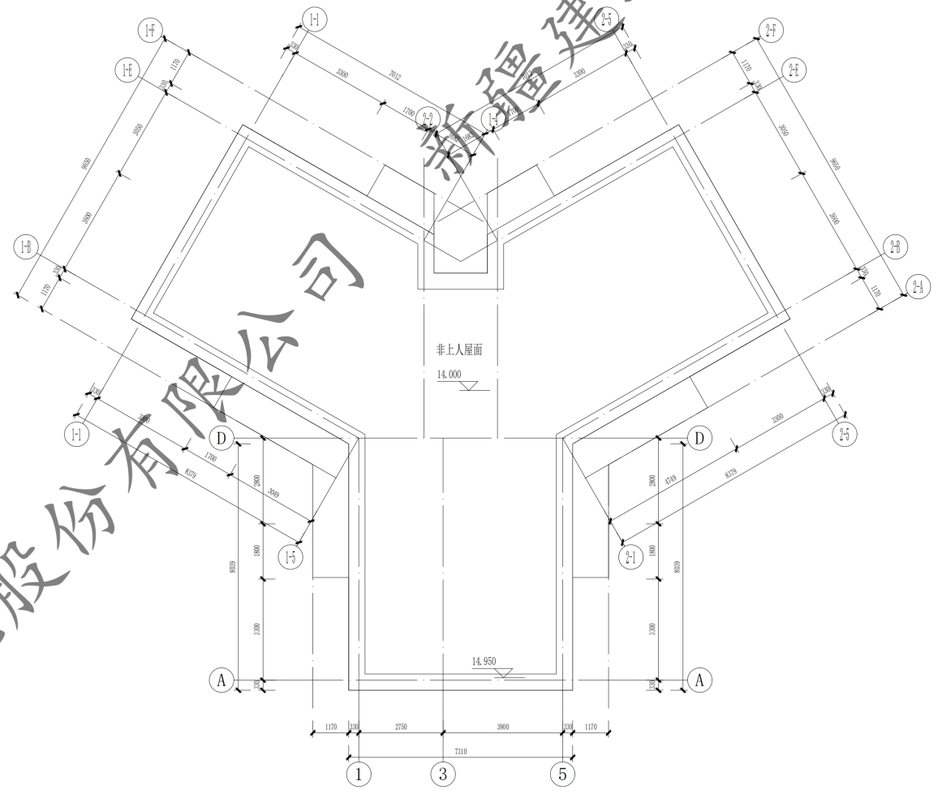

1#、5#、8#楼屋顶层平面图 1:100

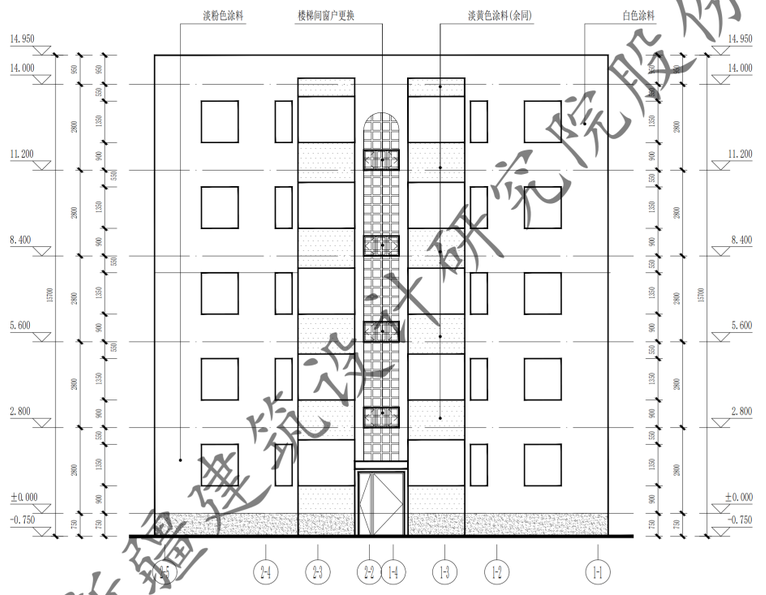

1#、5#、8#楼2-5 – 1-1轴立面图 1:100

门窗表									
类型	设计编号	洞口尺寸(mm)	数量			图集选用			备注
			1F	2~5F	合计	图集名称	页次	选用型号	
地上普通门	WM1521	1500X2100	1		1			钢制防寒防盗门	市售成品
地上普通窗	C1106	1150X650		4	4			塑钢75系列6腔3密封 (4+14A+4+14A+5单银LoW-E)	市售成品

注：窗洞口尺寸、个数以实测为准；门窗是否更换需根据现场情况，经由建设单位确认后决定

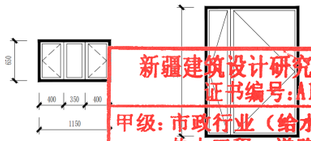

C1106 1:50

新疆建筑设计研究院股份有限公司
证书编号：A165001822
甲级：市政行业（给水工程、排水工程、热力工程、道路工程）；建筑行业（建筑工程）；风景园林工程设计专项
有效期至2028年12月 工程设计文件专用章
新疆维吾尔自治区住房和城乡建设厅监制

XADI/QD-7.5.3.1-17 B/0

新疆建筑设计研究院股份有限公司
XINJIANG ARCHITECTURAL DESIGN INSTITUTE Co.,Ltd.

证书编号 CERTIFICATE NO. A165001822
证书级别 甲级 CERTIFICATED GRADE A

本图说明 NOTES ON DRAWING

图例：
- 此填充部分不在本次改造范围内
- 浅黄色涂料
- 淡黄色涂料
- 白色涂料
- 淡粉色涂料

注册师章 RE.ENGINEER SEAL

版本编号 EDITION NO.	第一版
设计阶段 DESIGN PHASE	初步设计
制图 DRAWN BY	陈亚军
设计 DESIGNED BY	陈亚军
专业负责 CHIEF	倪岩
电话	
校对 CHECKED BY	倪岩
审核 VERIFIED BY	[signature]
审定 VERIFIED BY	[signature]
项目负责人 PROJECT MANAGER	[signature]
电话	
建设单位 CLIENT	白碱滩区住房和建设局
项目名称	克拉玛依市白碱滩区老旧街区改造项目（二期）
工程名称 SUBITEM	中兴路街道东片区老旧小区改造项目
图名 DRAWING TITLE	一层平面图 二至五层平面图 北盛花园1#、5#、8#楼
工程编号 PROJECT NO.	
档案编号 FILE NO.	
图纸编号 DRAWING NO.	北盛花园 建初-22页
日期 DATE	2026.08

新疆建筑设计研究院股份有限公司

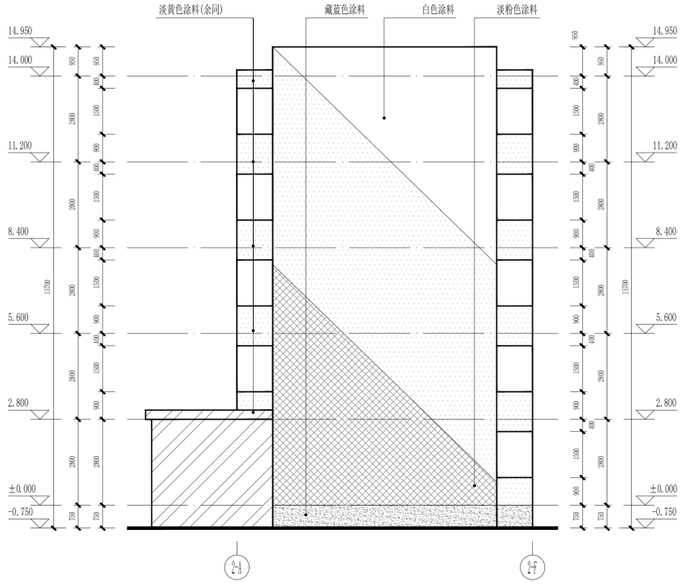

1#、5#、8# Ⓗ－Ⓕ 轴立面图 1:100

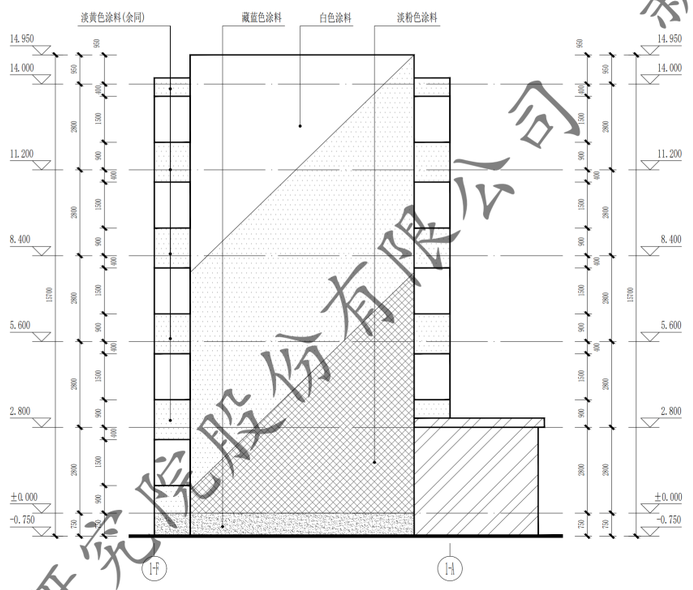

1#、5#、8# Ⓕ－Ⓐ 轴立面图 1:100

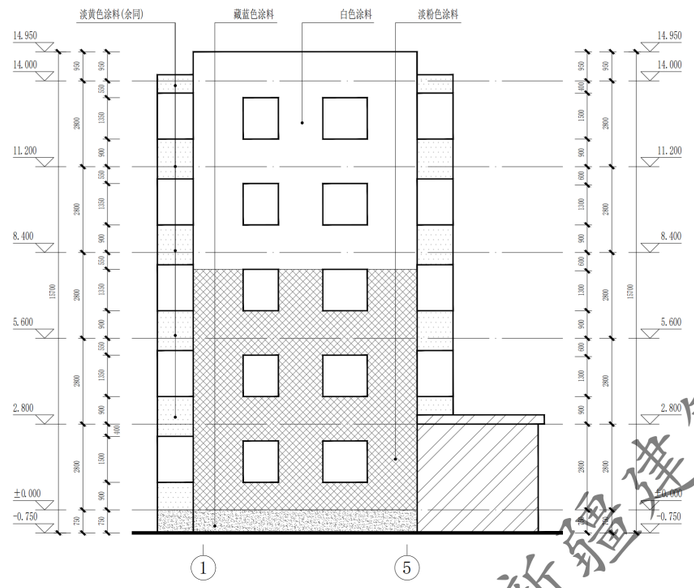

1#、5#、8#①－⑤轴立面图 1:100

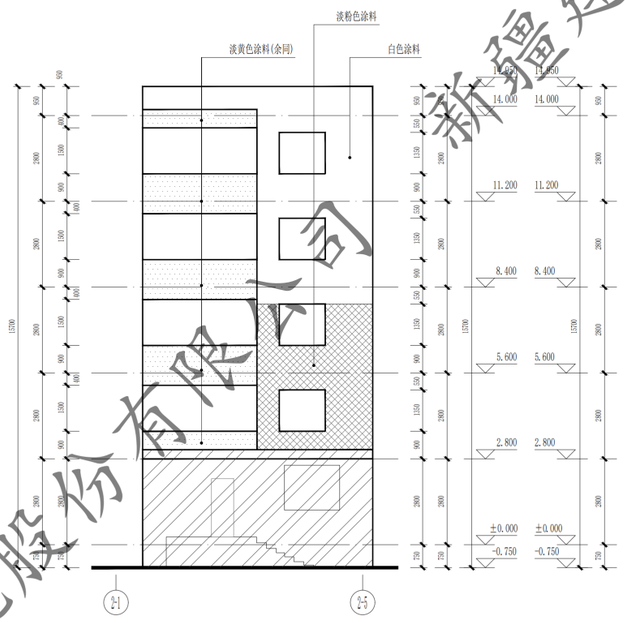

1#、5#、8# ①－⑤ 轴立面图 1:100

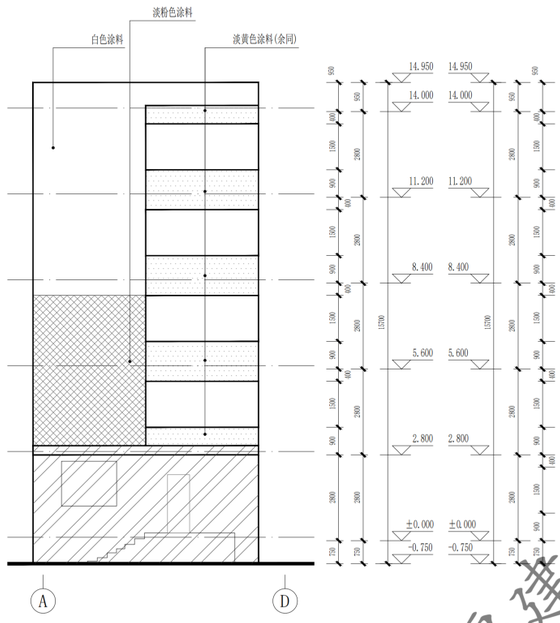

1#、5#、8# Ⓐ － Ⓓ 轴立面图 1:100

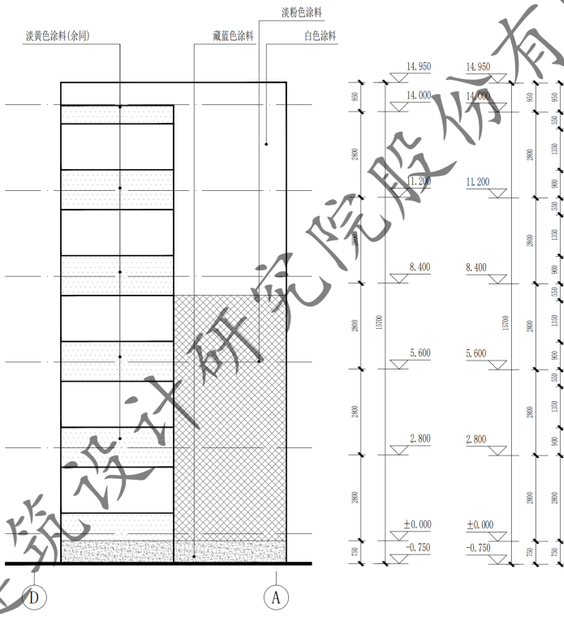

1#、5#、8# Ⓓ － Ⓐ 轴立面图 1:100

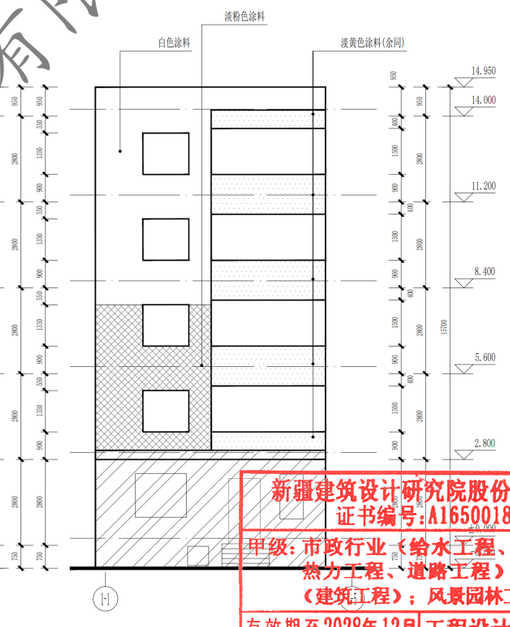

1#、5#、8# ①－⑤ 轴立面图 1:100

新疆建筑设计研究院股份有限公司
证书编号:A165001822
甲级:市政行业(给水工程、排水工程、热力工程、道路工程);建筑行业(建筑工程);风景园林工程设计专项
有效期至2028年12月 工程设计文件专用章
新疆维吾尔自治区住房和城乡建设厅监制

新疆建筑设计研究院股份有限公司

XADI/QD-7.5.3.1-17 B/0

新疆建筑设计研究院股份有限公司
XINJIANG ARCHITECTURAL DESIGN INSTITUTE Co.,Ltd.

证书编号 CERTIFICATE NO. A165001822
证书级别 甲级 CERTIFICATED GRADE A

本图说明 NOTES ON DRAWING

图例:

- 此填充部分不在本次改造范围内
- 淡黄色涂料
- 藏蓝色涂料
- 白色涂料
- 淡粉色涂料

注册师章 RE.ENGINEER SEAL

版本编号 EDITION NO.	第一版
设计阶段 DESIGN PHASE	初步设计
制图 DRAWN BY	陶亚军
设计 DESIGNED BY	陶亚军
专业负责 CHIEF	倪岩
电话	
校对 CHECKED BY	倪岩
审核 VERIFIED BY	
项目负责人 PROJECT MANAGER	
电话	
建设单位 CLIENT	克拉玛依市白碱滩区住房和建设局
项目名称 PROJECT	克拉玛依市白碱滩区中兴路街道东片区老旧小区改造项目（二期）
子项名称 SUBITEM	中兴路街道东片区老旧小区改造项目
图名 DRAWING TITLE	立面图 北盛花园1#、5#、8#楼
工程编号 PROJECT NO.	
档案编号 FILE NO.	
图纸编号 DRAWING NO.	北盛花园 建初-23页
日期 DATE	2026.08

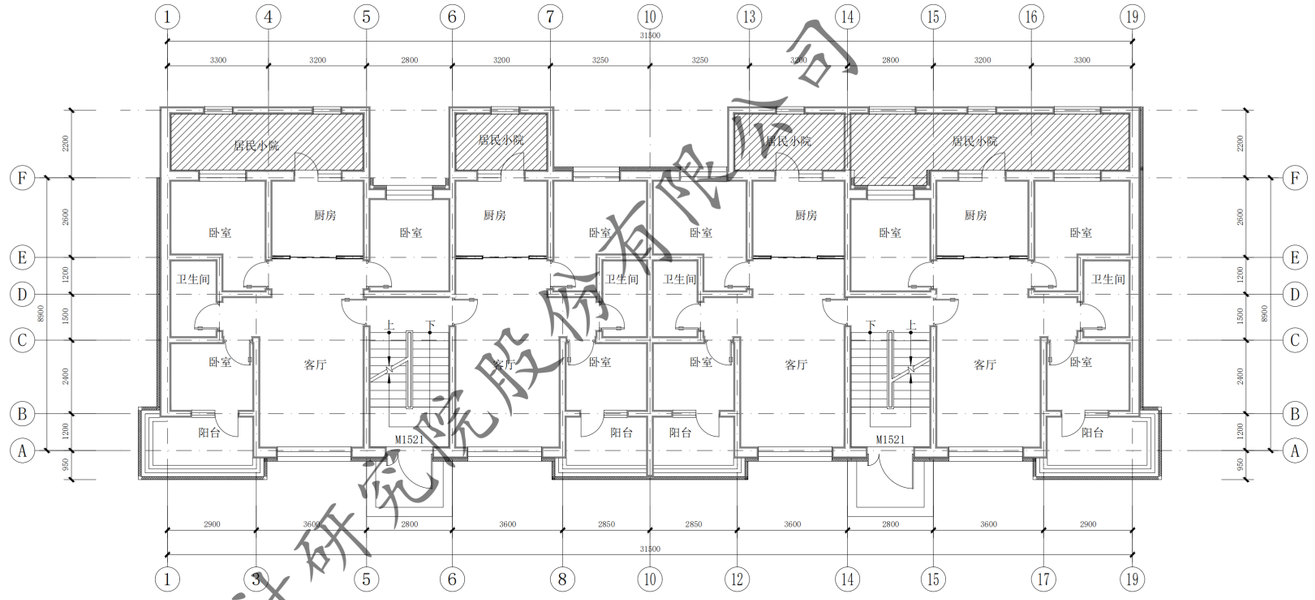

41#楼一层平面图 1:100

本层建筑面积：365.65㎡

总建筑面积：1690.05㎡

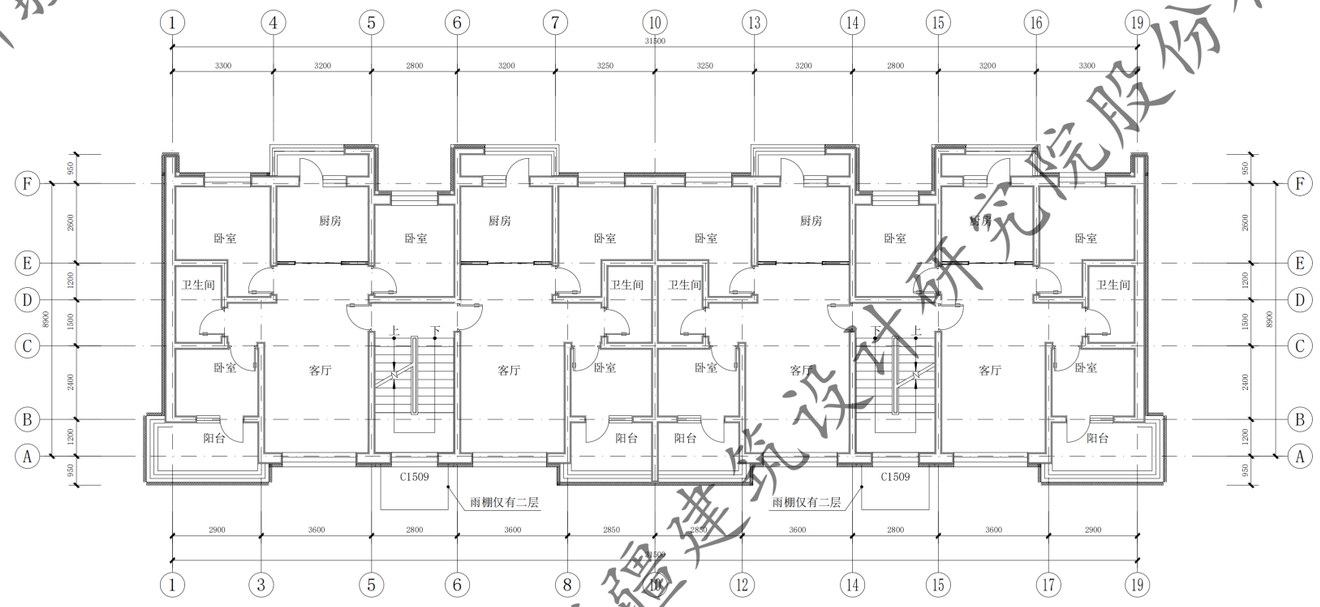

41#楼二至五层平面图 1:100

本层建筑面积：331.10㎡(x4)

新疆建筑设计研究院股份有限公司
证书编号:A165001822
甲级：市政行业（给水工程、排水工程、热力工程、道路工程）；建筑行业（建筑工程）；风景园林工程设计专项
有效期至2028年12月 工程设计文件专用章
新疆维吾尔自治区住房和城乡建设厅监制

新疆建筑设计研究院股份有限公司

XADI/QD-7.5.3.1-17 B/0

新疆建筑设计研究院股份有限公司
XINJIANG ARCHITECTURAL DESIGN INSTITUTE Co.,Ltd.

证书编号 CERTIFICATE NO. A165001822
证书级别 甲级 CERTIFICATED GRADE A

本图说明 NOTES ON DRAWING

注册师章 RE. ENGINEER SEAL

版本编号 EDITION NO.	第一版
设计阶段 DESIGN PHASE	初步设计
制图 DRAWN BY	陶亚军
设计 DESIGNED BY	陶亚军
专业负责 CHIEF	倪岩
电话	
校对 CHECKED BY	倪岩
审核 VERIFIED BY	
项目负责人	
电话	
建设单位 CLIENT	克拉玛依市白碱滩区住房和建设局
项目名称	克拉玛依市白碱滩区老旧街区改造项目（二期）
子项名称 SUBITEM	中兴路街道东片区老旧小区改造项目
图名 DRAWING TITLE	一层平面图 二至五层平面图 远征花园41#楼
工程编号 PROJECT NO.	
档案编号 FILE NO.	
图纸编号 DRAWING NO.	远征花园 建初-01页
日期 DATE	2026.08

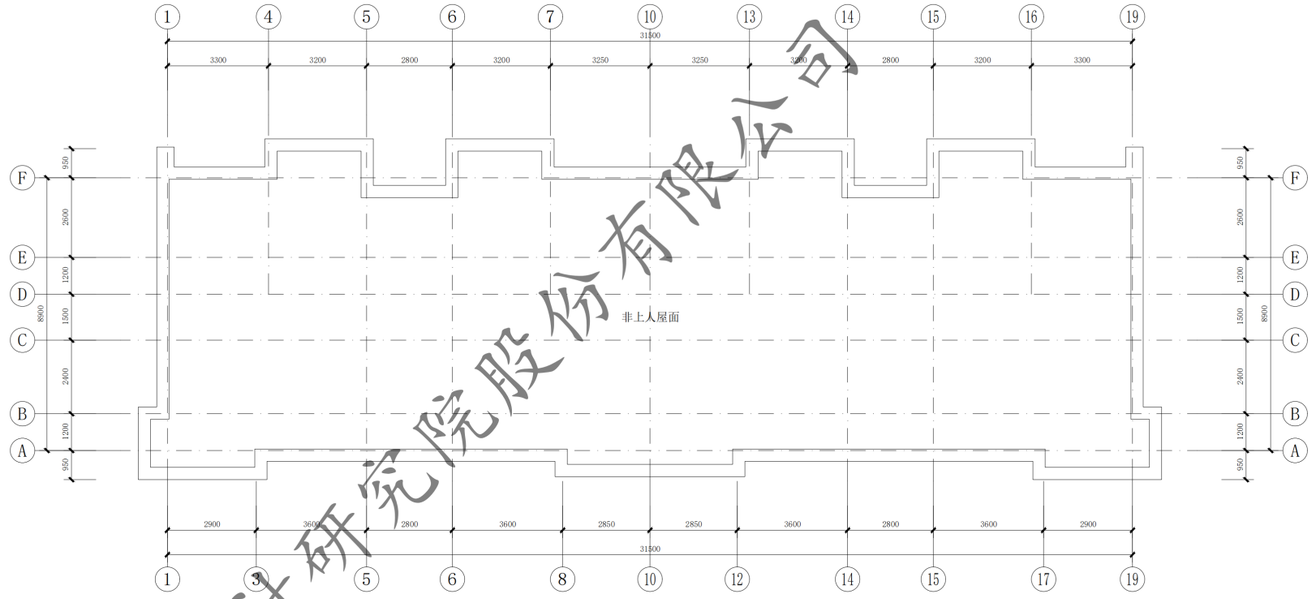

41#楼屋顶平面图 1:100

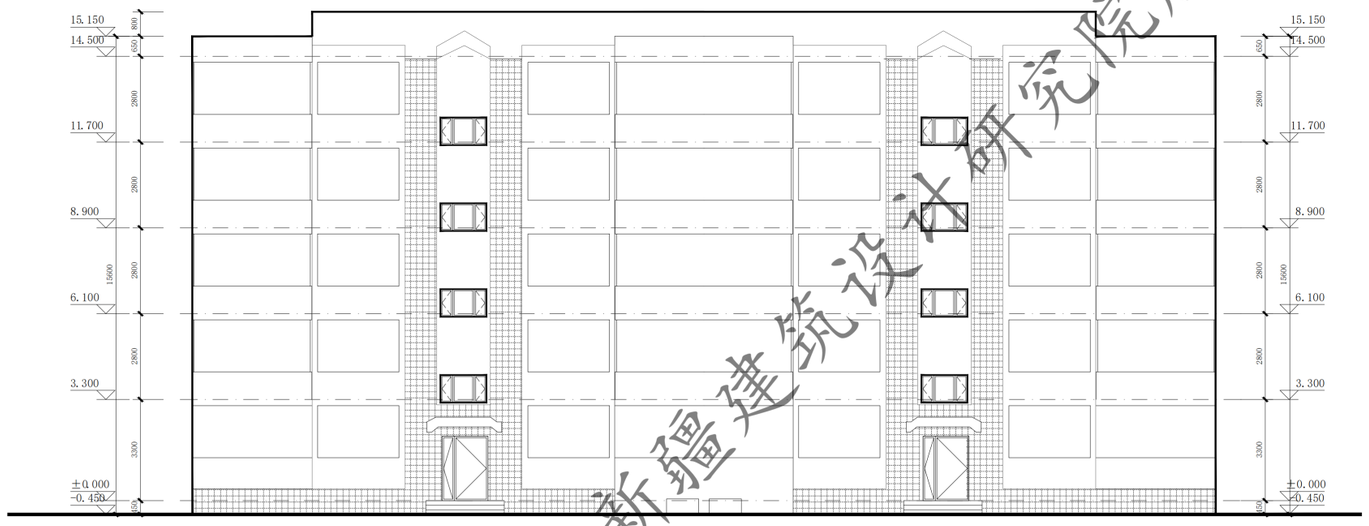

1~19轴立面图 1:100

XADI/QD-7.5.3.1-17 B/0

新疆建筑设计研究院股份有限公司
XINJIANG ARCHITECTURAL DESIGN INSTITUTE Co.,Ltd.

证书编号 CERTIFICATE NO. A165001822
证书级别 甲级 CERTIFICATED GRADE A

本图说明 NOTES ON DRAWING

注册师章 RE. ENGINEER SEAL

新疆建筑设计研究院股份有限公司
证书编号:A165001822
甲级:市政行业(给水工程、排水工程、热力工程、道路工程);建筑行业(建筑工程);风景园林工程设计专项
有效期至2028年12月 工程设计文件专用章
新疆维吾尔自治区住房和城乡建设厅监制

版本编号 EDITION NO.	第一版
设计阶段 DESIGN PHASE	初步设计
制图 DRAWN BY	陶亚军
设计 DESIGNED BY	陶亚军
专业负责 CHIEF	倪岩
电话	
校对 CHECKED BY	倪岩
审核 VERIFIED BY	
项目负责人	
电话	
建设单位 CLIENT	克拉玛依市白碱滩区住房和建设局
项目名称 PROJECT	克拉玛依市白碱滩区老旧街区改造项目(二期)
子项名称 SUBITEM	中兴路街道东片区老旧小区改造项目
图名 DRAWING TITLE	屋顶平面图 1~19轴立面图 远征花园41#楼
工程编号 PROJECT NO.	
档案编号 FILE NO.	
图纸编号 DRAWING NO.	远征花园 建初-02页
日期 DATE	2026.08

新疆建筑设计研究院股份有限公司

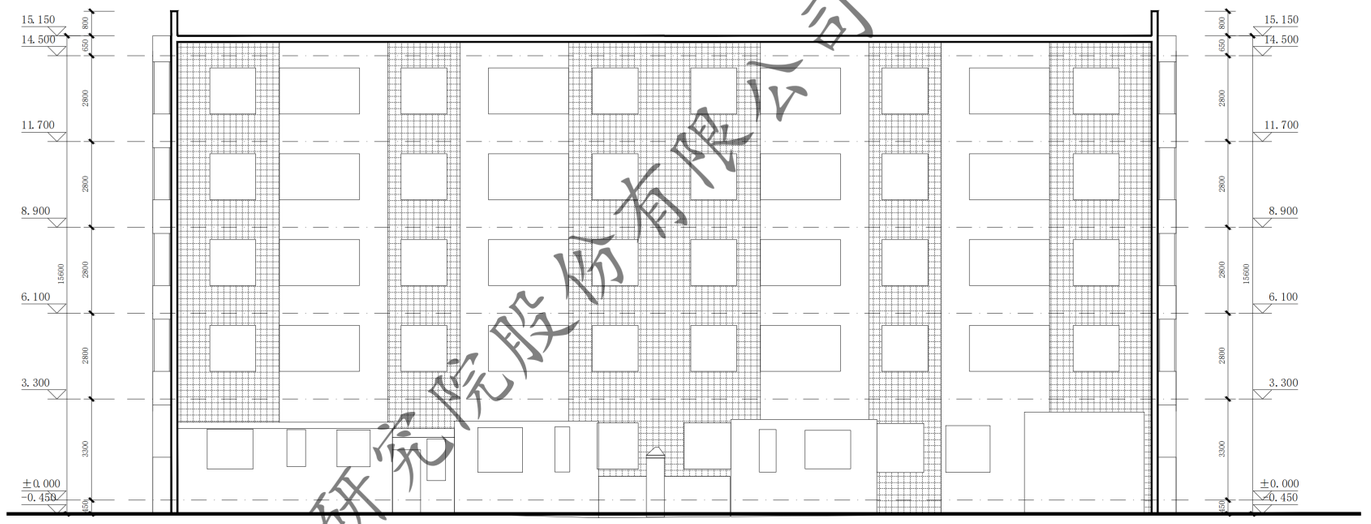

⑲~①轴立面图 1:100

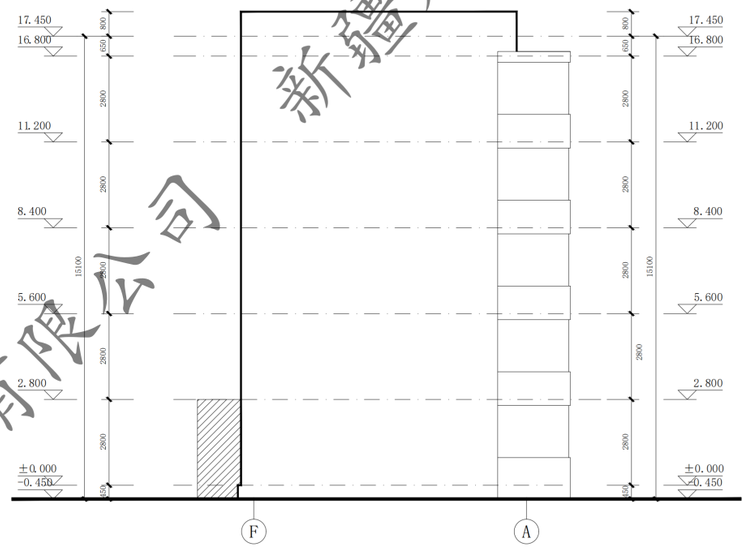

Ⓕ~Ⓐ轴立面图 1:100

门窗表									
类型	设计编号	洞口尺寸(mm)	数量			图集选用			备注
			1F	2~5F	合计	图集名称	页次	选用型号	
地上普通门	WM1521	1500X2100	2		2			钢制防寒防盗门	市售成品
地上普通窗	C1509	1500X900		8	8			塑钢75系列6腔3密封 (4+14A+4+14A+5单银Low-E)	市售成品

注：窗洞口尺寸、个数以实测为准；门窗是否更换需根据现场情况，经由建设单位确认后决定

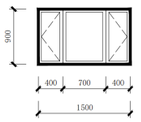

C1509 1:50

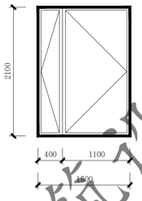

WM1521 1:50

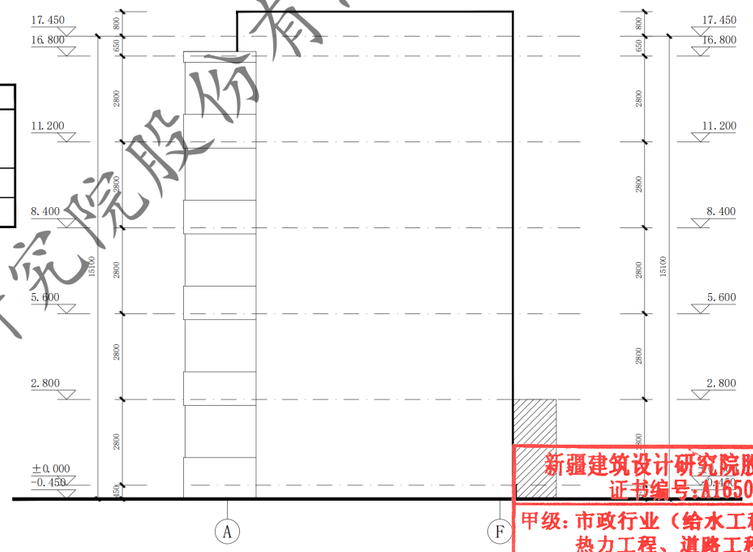

Ⓐ~Ⓕ轴立面图 1:100

新疆建筑设计研究院股份有限公司
证书编号：A165001822
甲级：市政行业（给水工程、排水工程、热力工程、道路工程）；建筑行业（建筑工程）；风景园林工程设计专项
有效期至2028年12月 工程设计文件专用章
新疆维吾尔自治区住房和城乡建设厅监制

XADI/QD-7.5.3.1-17 B/0

新疆建筑设计研究院股份有限公司
XINJIANG ARCHITECTURAL DESIGN INSTITUTE Co.,Ltd.

证书编号 CERTIFICATE NO. A165001822
证书级别 甲级 CERTIFICATED GRADE A

本图说明 NOTES ON DRAWING

注册师章 RE. ENGINEER SEAL

版本编号 EDITION NO.	第一版
设计阶段 DESIGN PHASE	初步设计
制图 DRAWN BY	陶亚军
设计 DESIGNED BY	陶亚军
专业负责 CHIEF	倪岩
电话	
校对 CHECKED BY	倪岩
审核 VERIFIED BY	
项目负责人	
建设单位 CLIENT	克拉玛依市白碱滩区住房和建设局
项目名称 PROJECT	克拉玛依市白碱滩区旧街区改造项目（二期）
子项名称 SUBITEM	中兴路街道东片区老旧小区改造项目
图名 DRAWING TITLE	19~1轴立面图 F~A轴立面图 A~F轴立面图 远征花园41#楼
工程编号 PROJECT NO.	
档案编号 FILE NO.	
图纸编号 DRAWING NO.	远征花园 建初-03页
日期 DATE	2026.08

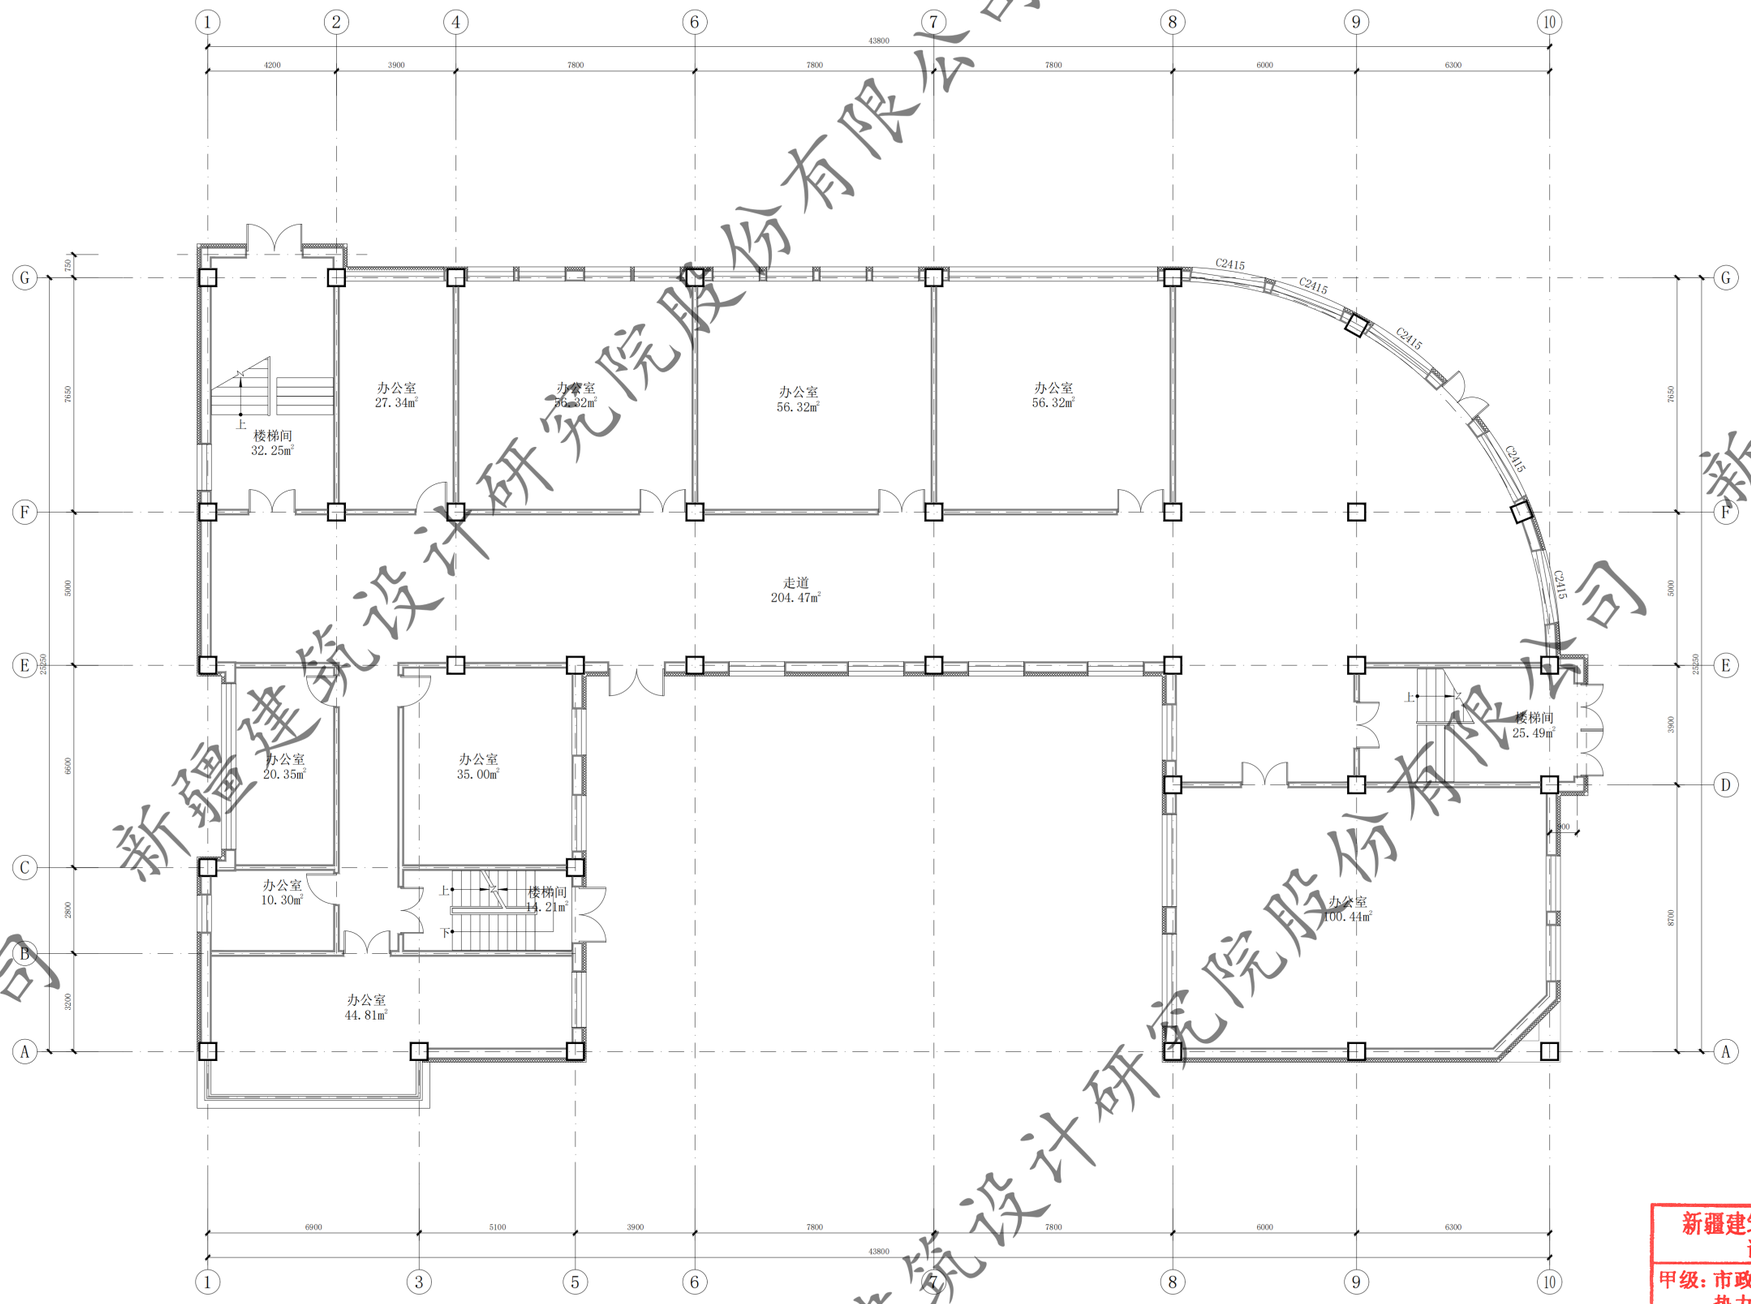

56#楼一层平面图 1:100

本层建筑面积：898.63㎡

总建筑面积：5201.40㎡

新疆建筑设计研究院股份有限公司
证书编号:A165001822 项目负责人
甲级：市政行业（给水工程、排水工程、热力工程、道路工程）；建筑行业（建筑工程）；风景园林工程设计专项
有效期至2028年12月 工程设计文件专用章
新疆维吾尔自治区住房和城乡建设厅监制

新疆建筑设计研究院股份有限公司

XADI/QD-7.5.3.1-17 B/0

新疆建筑设计研究院股份有限公司
XINJIANG ARCHITECTURAL DESIGN INSTITUTE Co.,Ltd.

证书编号 CERTIFICATE NO. A165001822
证书级别 甲级 CERTIFICATED GRADE A

本图说明 NOTES ON DRAWING

注册师章 RE.ENGINEER SEAL

版本编号 EDITION NO.	第一版	
设计阶段 DESIGN PHASE	初步设计	
制图 DRAWN BY		陶亚军
设计 DESIGNED BY		陶亚军
专业负责 CHIEF		倪岩
电话		
校对 CHECKED BY		倪岩
审核 VERIFIED BY		
审定 APPROVED BY		
项目负责人 PROJECT LEADER		
电话		
业主 OWNER	克拉玛依市白碱滩区住房和建设局	
项目名称 PROJECT	克拉玛依市白碱滩区老旧街区改造项目（二期）	
子项名称 SUBITEM	中兴路街道东片区老旧小区改造项目	
图名 DRAWING TITLE	一层平面图 远征花园56#楼	
工程编号 PROJECT NO.		
档案编号 FILE NO.		
图纸编号 DRAWING NO.	远征花园 建初-04项	
日期 DATE	2026.08	

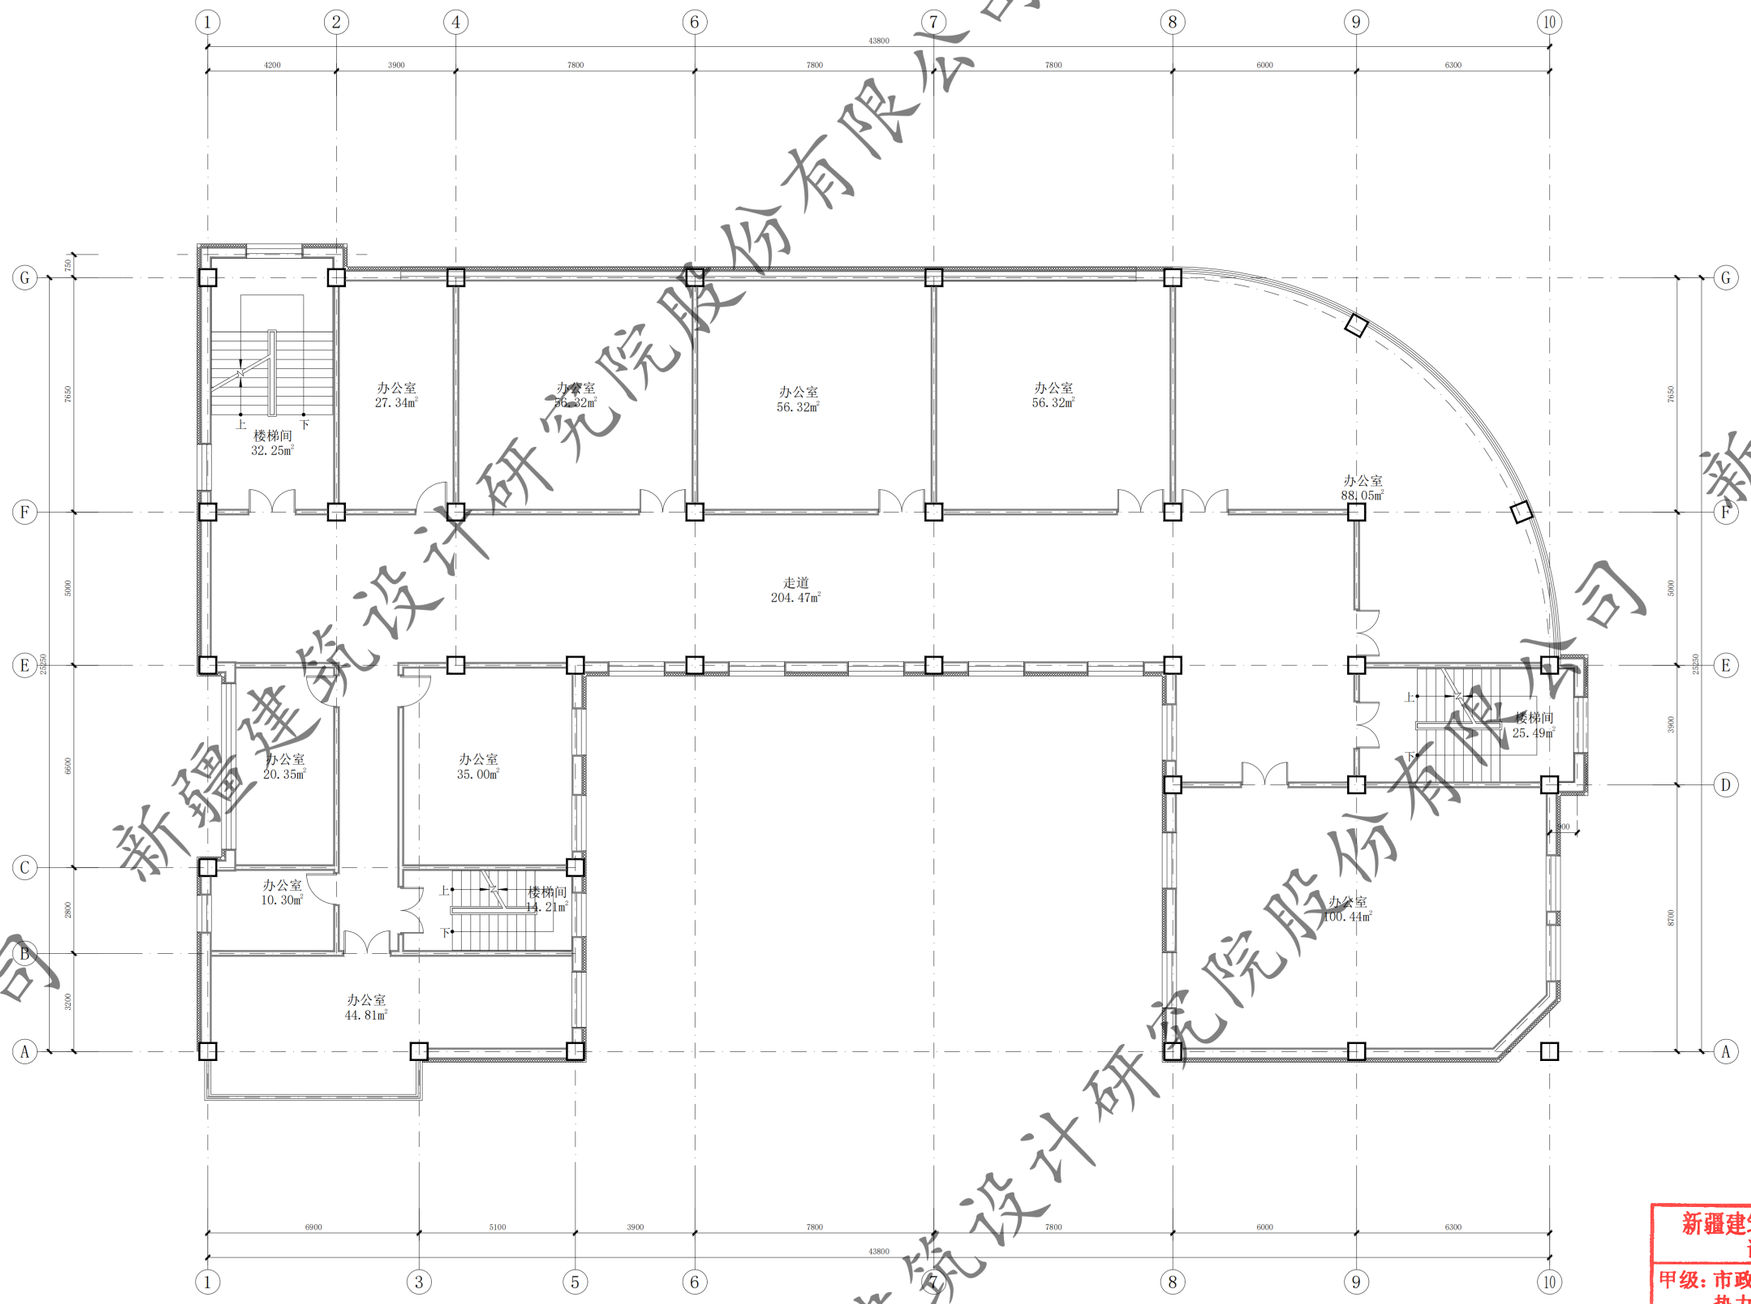

56#楼二至五层平面图 1:100

本层建筑面积：893.37㎡(x4)

新疆建筑设计研究院股份有限公司
证书编号:A165001822
甲级：市政行业（给水工程、排水工程、热力工程、道路工程）；建筑行业（建筑工程）；风景园林工程设计专项
有效期至2028年12月 工程设计文件专用章
新疆维吾尔自治区住房和城乡建设厅监制

新疆建筑设计研究院股份有限公司

XADI/QD-7.5.3.1-17 B/0

新疆建筑设计研究院股份有限公司
XINJIANG ARCHITECTURAL DESIGN INSTITUTE Co.,Ltd.

证书编号 CERTIFICATE NO. A165001822
证书级别 甲级 CERTIFICATE GRADE A

本图说明 NOTES ON DRAWING

注册师章 RE.ENGINEER SEAL

版本编号 EDITION NO.	第一版	
设计阶段 DESIGN PHASE	初步设计	
制图 DRAWN BY		陶亚军
设计 DESIGNED BY		陶亚军
专业负责 CHIEF		倪岩
校对 CHECKED BY		倪岩
审核 VERIFIED BY		
审定 APPROVED BY		
项目负责人 PROJECT LEADER		
业主 OWNER	克拉玛依市白碱滩区住房和建设局	
项目名称 PROJECT	克拉玛依市白碱滩区老旧街区改造项目（二期）	
子项名称 SUBITEM	中兴路街道东片区老旧小区改造项目	
图名 DRAWING TITLE	二至五层平面图 远征花园56#楼	
工程编号 PROJECT NO.		
档案编号 FILE NO.		
图纸编号 DRAWING NO.	远征花园 建初-05页	
日期 DATE	2026.08	

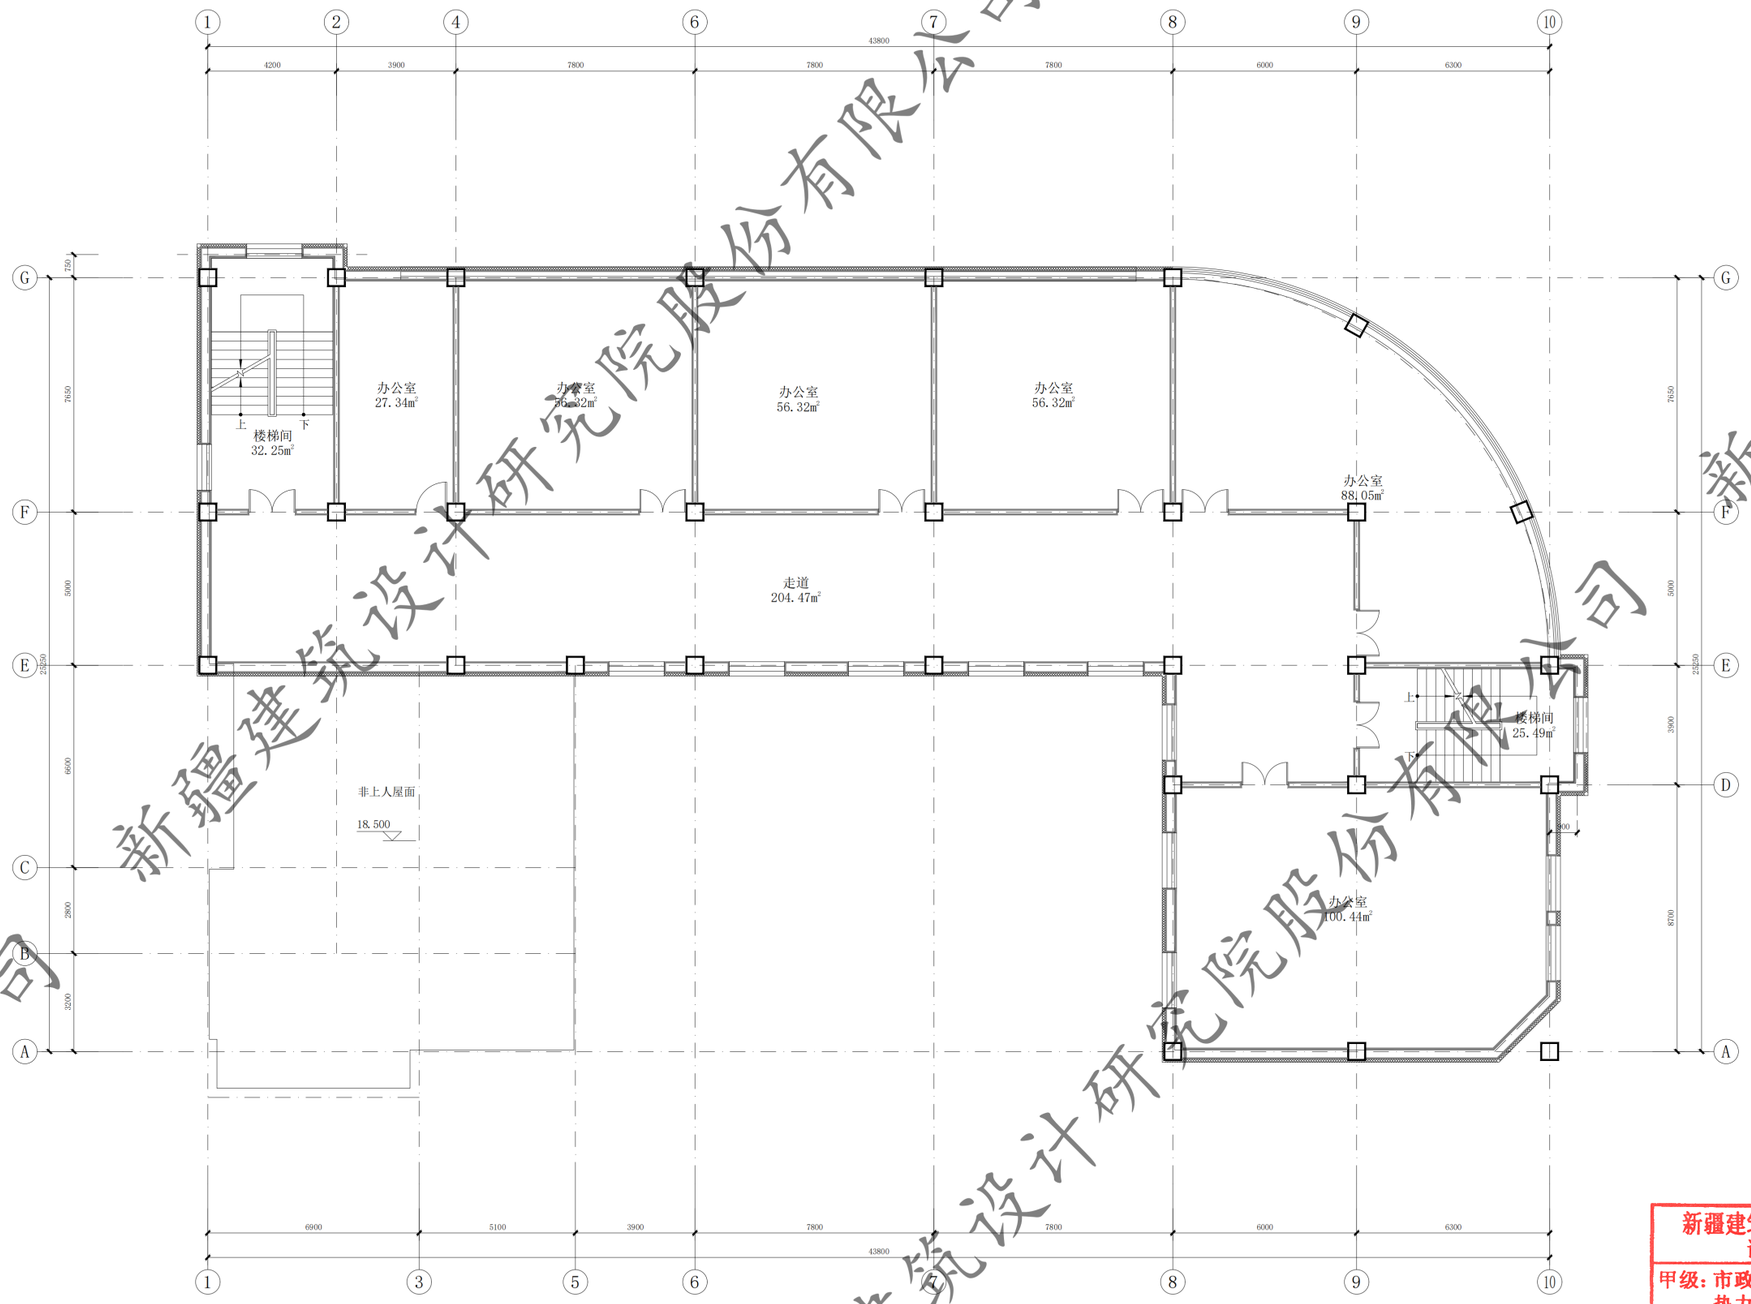

56#楼六层平面图 1:100

本层建筑面积：729.29㎡

新疆建筑设计研究院股份有限公司
证书编号:A165001822
甲级：市政行业（给水工程、排水工程、热力工程、道路工程）；建筑行业（建筑工程）；风景园林工程设计专项
有效期至2028年12月 工程设计文件专用章
新疆维吾尔自治区住房和城乡建设厅监制

新疆建筑设计研究院股份有限公司

XADI/QD-7.5.3.1-17 B/0

新疆建筑设计研究院股份有限公司
XINJIANG ARCHITECTURAL DESIGN INSTITUTE Co.,Ltd.

证书编号 CERTIFICATE NO. A165001822
证书级别 甲级 CERTIFICATED GRADE A

本图说明 NOTES ON DRAWING

注册师章 RE.ENGINEER SEAL

版本编号 EDITION NO.	第一版	
设计阶段 DESIGN PHASE	初步设计	
制图 DRAWN BY		陶亚军
设计 DESIGNED BY		陶亚军
专业负责 CHIEF		倪岩
电话		
校对 CHECKED BY		倪岩
审核 VERIFIED BY		
审定		
项目负责人		
建设单位 OWNER	克拉玛依市白碱滩区住房和建设局	
项目名称 PROJECT	克拉玛依市白碱滩区老旧街区改造项目（一期）	
子项名称 SUBITEM	中兴路街道东片区老旧小区改造项目	
图名 DRAWING TITLE	六层平面图 远征花园56#楼	
工程编号 PROJECT NO.		
档案编号 FILE NO.		
图纸编号 DRAWING NO.	远征花园 建初-06页	
日期 DATE	2026.08	

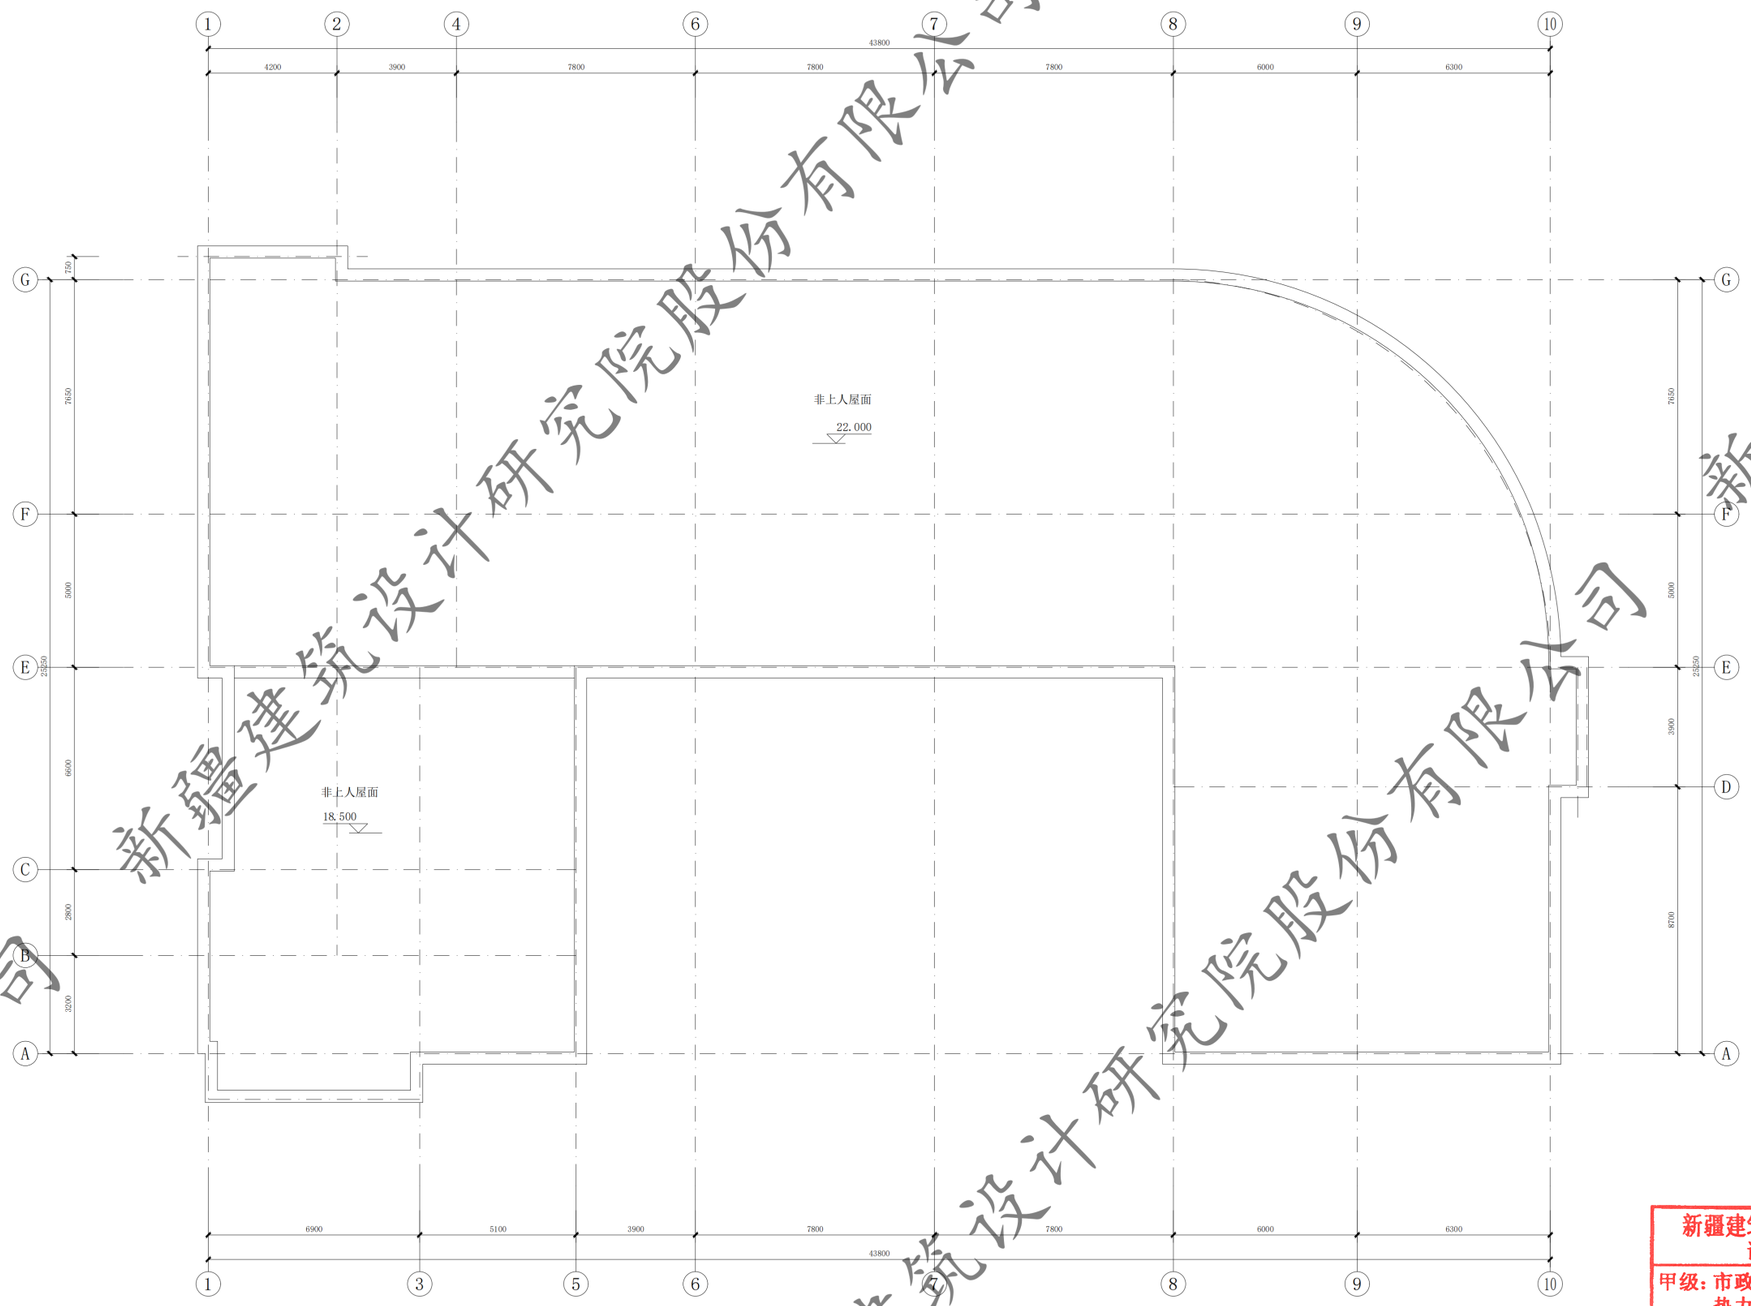

56#楼屋顶平面图 1:100

XADI/QD-7.5.3.1-17 B/0

新疆建筑设计研究院股份有限公司

XINJIANG ARCHITECTURAL DESIGN INSTITUTE Co.,Ltd.

证书编号 CERTIFICATE NO. A165001822

证书级别 甲级 CERTIFICATED GRADE A

本图说明 NOTES ON DRAWING

注册师章 RE.ENGINEER SEAL

版本编号 EDITION NO.	第一版
设计阶段 DESIGN PHASE	初步设计
制图 DRAWN BY	陈亚军
设计 DESIGNED BY	陈亚军
专业负责 CHIEF	倪岩
电话	
校对 CHECKED BY	倪岩
审核 VERIFIED BY	
审定	
项目负责人	
电话	
建设单位 CLIENT	白碱滩区住房和建设局
项目名称	克拉玛依市白碱滩区老旧街区改造项目（二期）
工程名称 SUBITEM	中兴路街道东片区老旧小区改造项目
图名 DRAWING TITLE	屋顶平面图 远征花园56#楼
工程编号 PROJECT NO.	
档案编号 FILE NO.	
图纸编号 DRAWING NO.	远征花园 建初-07页
日期 DATE	2026.08

新疆建筑设计研究院股份有限公司
证书编号:A165001822
甲级:市政行业（给水工程、排水工程、热力工程、道路工程）；建筑行业（建筑工程）；风景园林工程设计专项
有效期至2028年12月 工程设计文件专用章
新疆维吾尔自治区住房和城乡建设厅监制

新疆建筑设计研究院股份有限公司

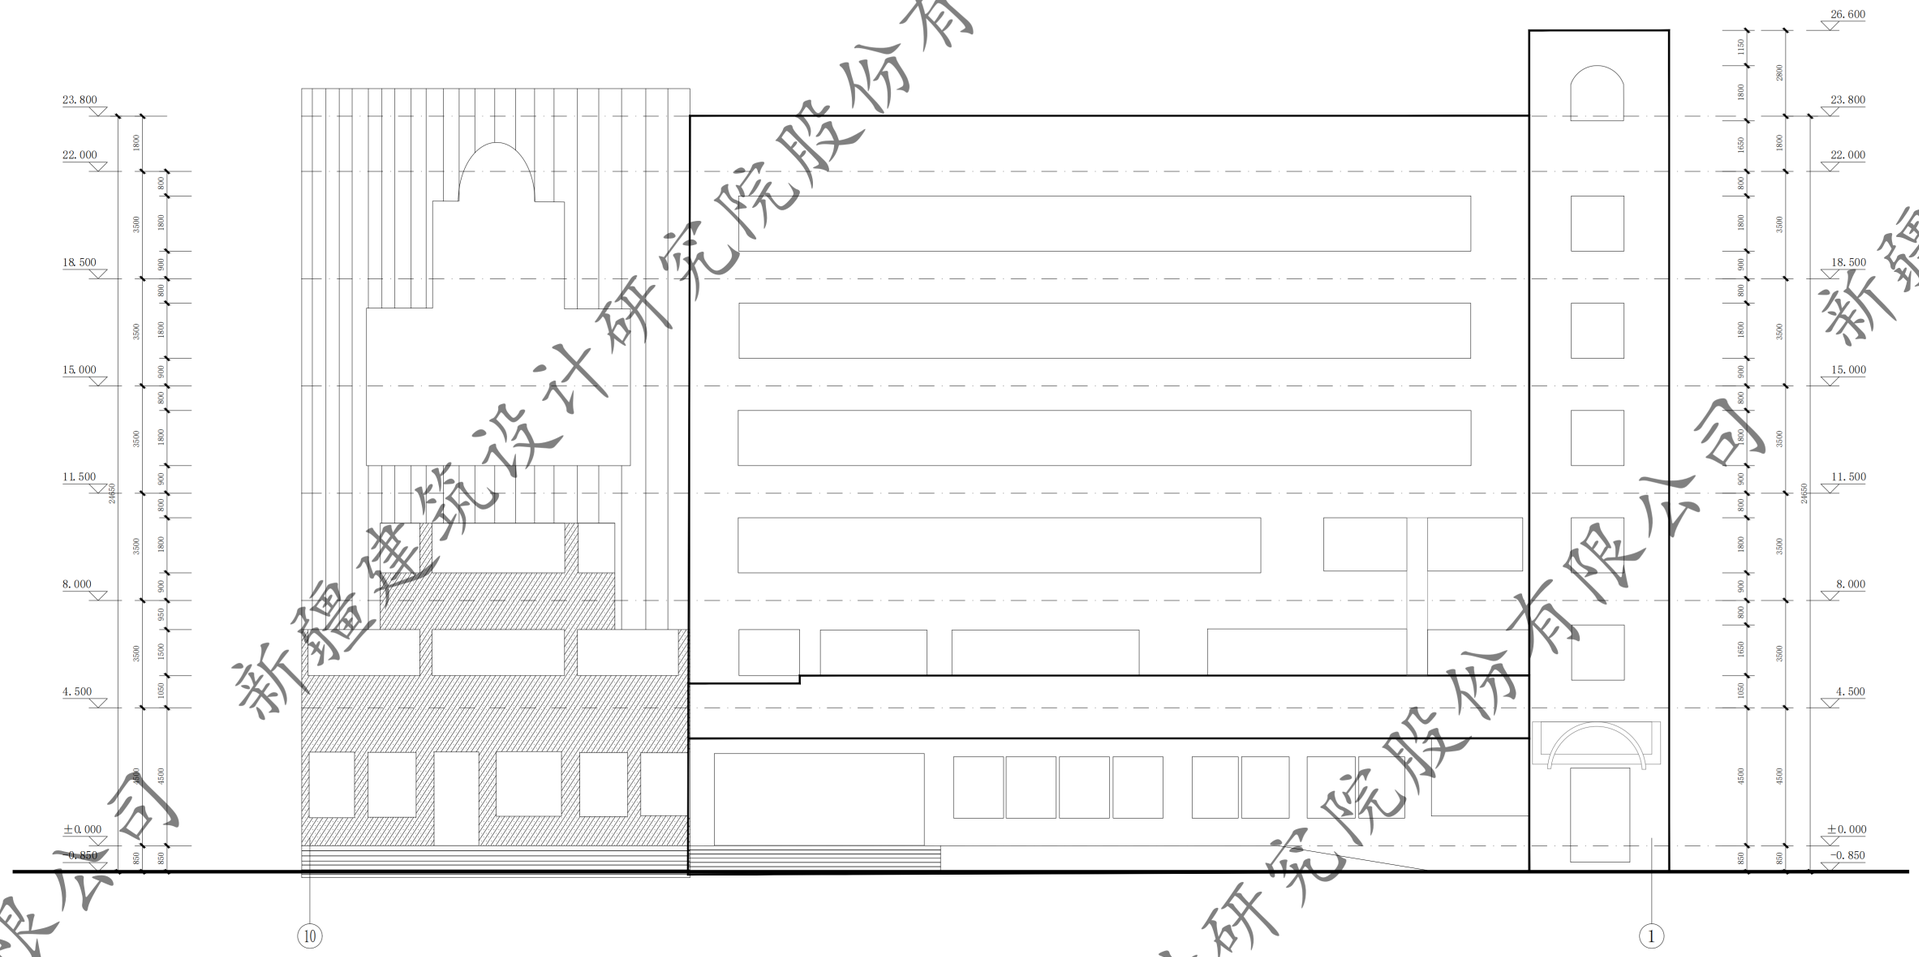

10~1轴立面图 1:100

新疆建筑设计研究院股份有限公司
证书编号:A165001822
甲级:市政行业（给水工程、排水工程、热力工程、道路工程）；建筑行业（建筑工程）；风景园林工程设计专项
有效期至2028年12月 工程设计文件专用章
新疆维吾尔自治区住房和城乡建设厅监制

XADI/QD-7.5.3.1-17 B/0
新疆建筑设计研究院股份有限公司
XINJIANG ARCHITECTURAL DESIGN INSTITUTE Co.,Ltd.
证书编号 CERTIFICATE NO. A165001822
证书级别 甲级 CERTIFICATE GRADE A

本图说明 NOTES ON DRAWING

注册师章 RE. ENGINEER SEAL

版本编号 EDITION NO.	第一版
设计阶段 DESIGN PHASE	初步设计
制图 DRAWN BY	陶亚军
设计 DESIGNED BY	陶亚军
专业负责 CHIEF	倪岩
电话	
校对 CHECKED BY	倪岩
审核 VERIFIED BY	
审定 APPROVED BY	
项目负责人 PROJECT MANAGER	
电话	
建设单位 CLIENT	克拉玛依市白碱滩区住房和建设局
项目名称 PROJECT	克拉玛依市白碱滩区老旧街区改造项目（一期）
子项名称 SUBITEM	中兴路街道东片区老旧小区改造项目
图名 DRAWING TITLE	10-1轴立面图 远征花园56#楼
工程编号 PROJECT NO.	
档案编号 FILE NO.	
图纸编号 DRAWING NO.	远征花园 建初-08页
日期 DATE	2026.08

新疆建筑设计研究院股份有限公司

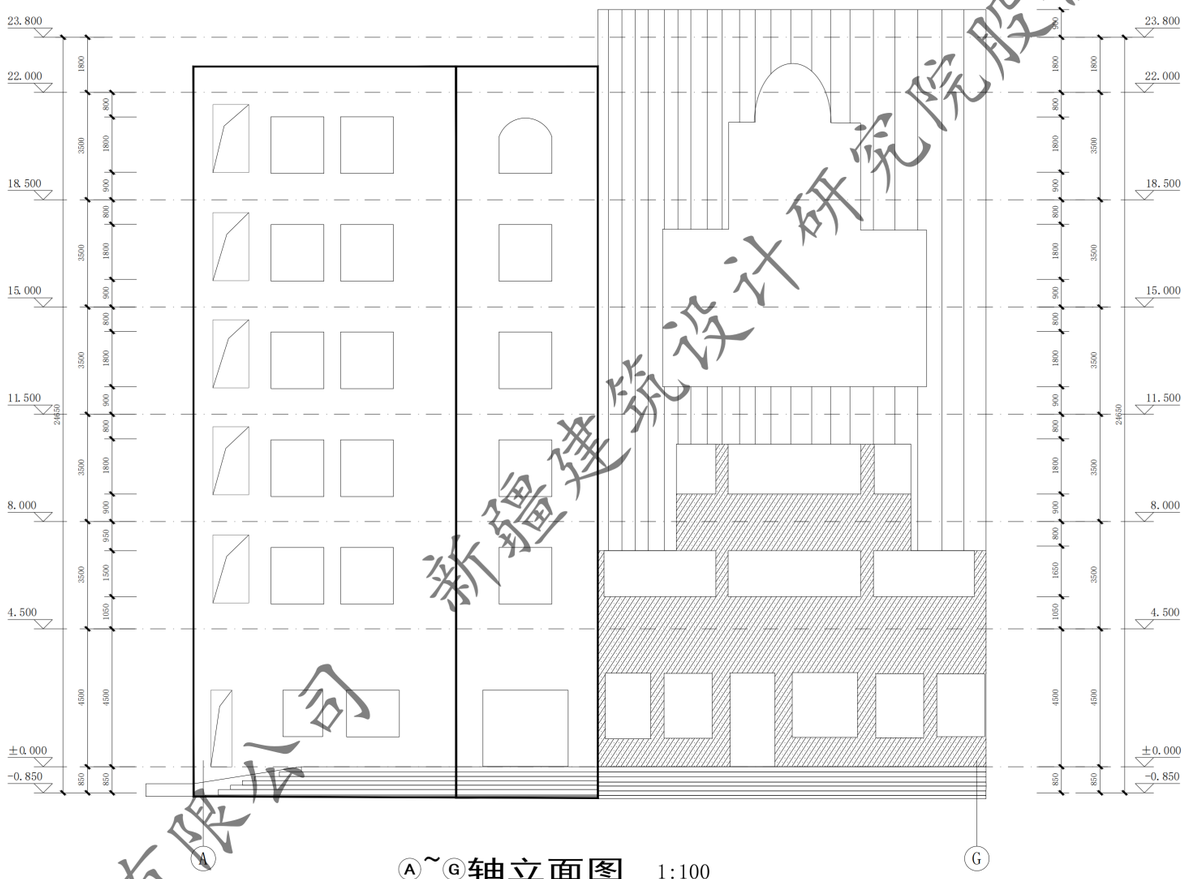

Ⓐ~Ⓖ轴立面图 1:100

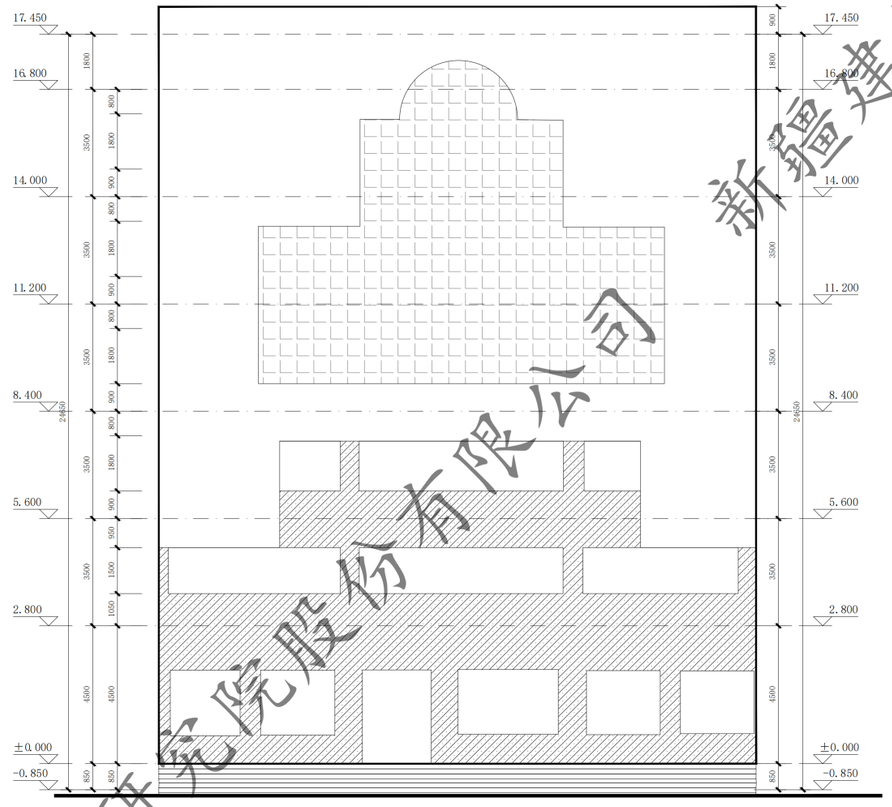

弧墙立面图 1:100

新疆建筑设计研究院股份有限公司
证书编号:A165001822
甲级:市政行业（给水工程、排水工程、热力工程、道路工程）；建筑行业（建筑工程）；风景园林工程设计专项
有效期至2028年12月 工程设计文件专用章
新疆维吾尔自治区住房和城乡建设厅监制

XADI/QD-7.5.3.1-17 B/0

新疆建筑设计研究院股份有限公司
XINJIANG ARCHITECTURAL DESIGN INSTITUTE Co.,Ltd.

证书编号 CERTIFICATE NO. A165001822
证书级别 甲级 CERTIFICATED GRADE A

本图说明 NOTES ON DRAWING

注册师章 RE.ENGINEER SEAL

版本编号 EDITION NO.	第一版	
设计阶段 DESIGN PHASE	初步设计	
制图 DRAWN BY		陶亚军
设计 DESIGNED BY		陶亚军
专业负责 CHIEF		倪岩
电话		
校对 CHECKED BY		倪岩
审核 VERIFIED BY		
审定 APPROVED BY		
项目负责人 PROJECT MANAGER		
电话		
业主 CLIENT	白碱滩区住房和建设局	
项目名称 PROJECT NAME	克拉玛依市白碱滩区老旧街区改造项目（三期）	
子项名称 SUBITEM	中兴路街道东片区老旧小区改造项目	
图名 DRAWING TITLE	A-G轴立面图 远征花园56#楼	
工程编号 PROJECT NO.		
档案编号 FILE NO.		
图纸编号 DRAWING NO.	远征花园 建初-09页	
日期 DATE	2026.08	

新疆建筑设计研究院股份有限公司

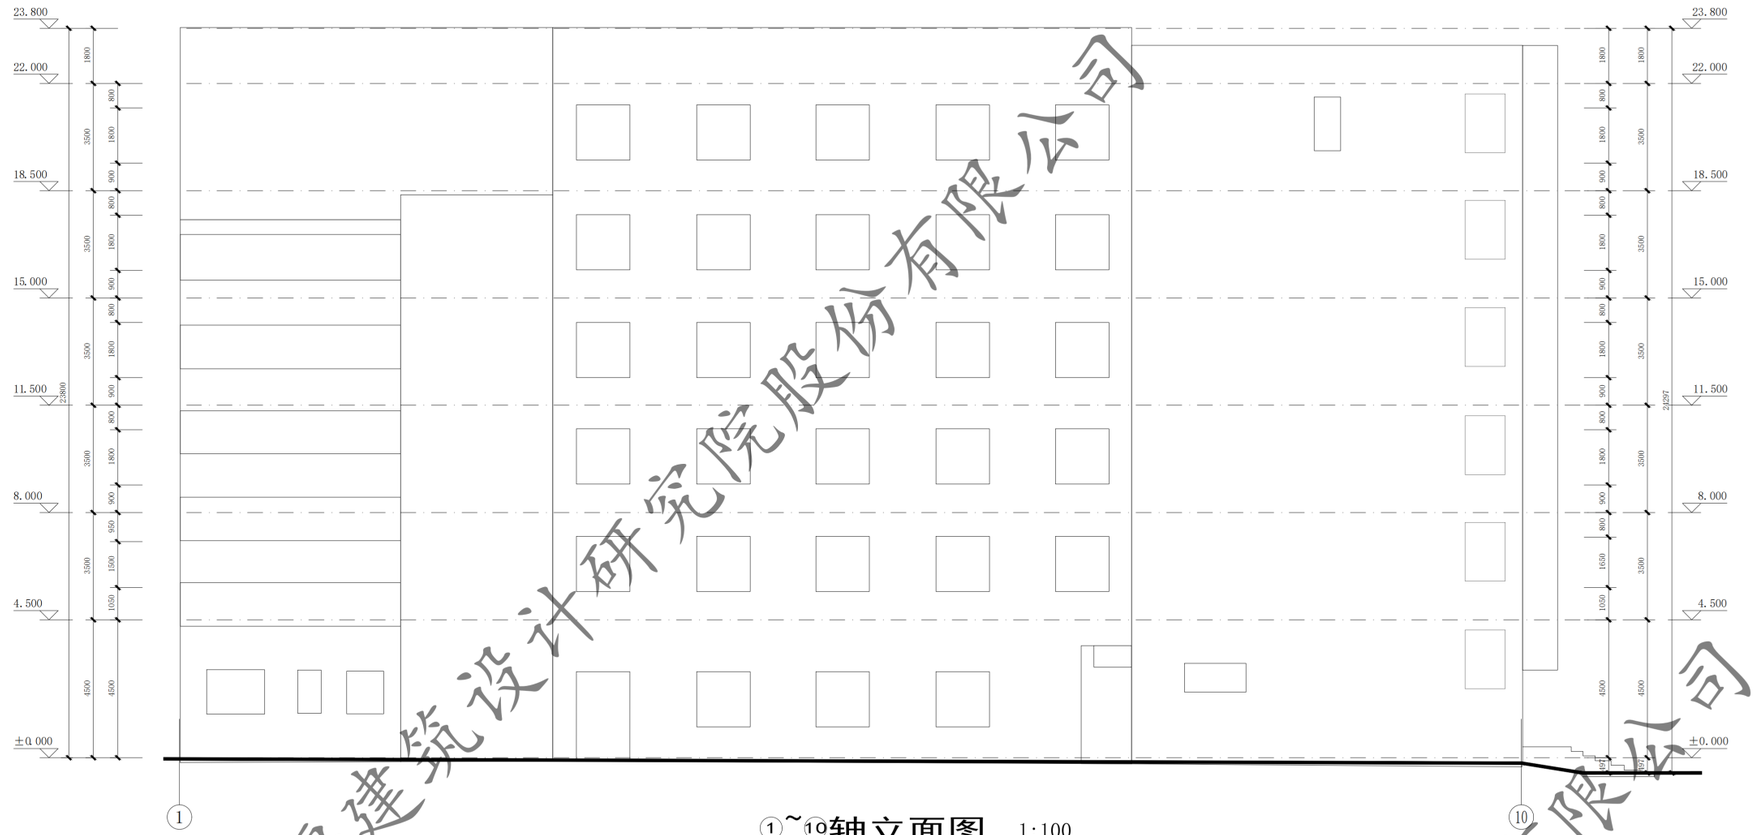

①~⑩轴立面图 1:100

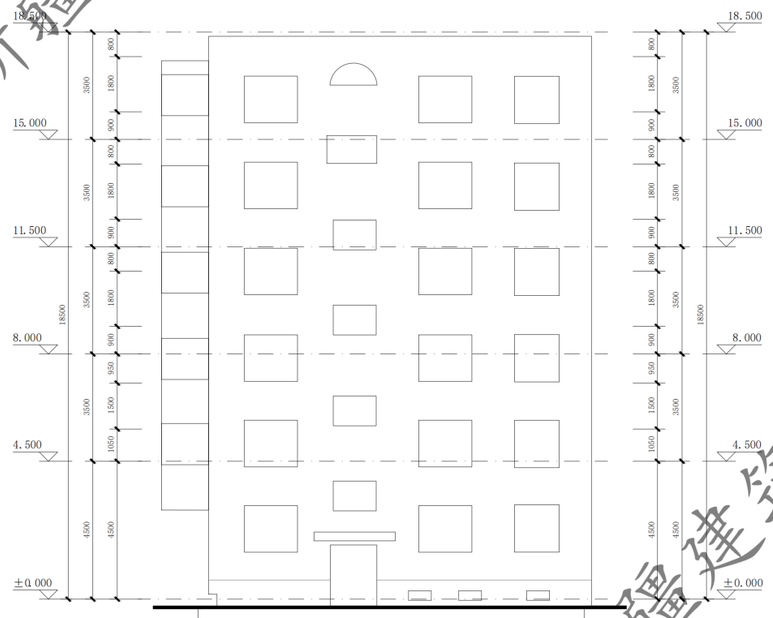

Ⓐ~Ⓔ轴立面图 1:100

新疆建筑设计研究院股份有限公司
证书编号:A165001822
甲级:市政行业（给水工程、排水工程、热力工程、道路工程）；建筑行业（建筑工程）；风景园林工程设计专项
有效期至2028年12月 工程设计文件专用章
新疆维吾尔自治区住房和城乡建设厅监制

新疆建筑设计研究院股份有限公司

XADI/QD-7.5.3.1-17 B/0

新疆建筑设计研究院股份有限公司
XINJIANG ARCHITECTURAL DESIGN INSTITUTE Co.,Ltd.

证书编号 CERTIFICATE NO. A165001822
证书级别 甲级 CERTIFICATE GRADE A

本图说明 NOTES ON DRAWING

注册师章 RE. ENGINEER SEAL

版本编号 EDITION NO.	第一版
设计阶段 DESIGN PHASE	初步设计
制图 DRAWN BY	陈亚军
设计 DESIGNED BY	陈亚军
专业负责 CHIEF	倪岩
电话	
校对 CHECKED BY	倪岩
审核 VERIFIED BY	
项目负责人 PROJECT MANAGER	
电话	
建设单位 CLIENT	克拉玛依市白碱滩区住房和建设局
项目名称 PROJECT NAME	克拉玛依市白碱滩区老旧街区改造项目（二期）
子项名称 SUBITEM	中兴路街道东片区老旧小区改造项目
图名 DRAWING TITLE	1-10轴立面图 A-E轴立面图 远征花园56#楼
工程编号 PROJECT NO.	
档案编号 FILE NO.	
图纸编号 DRAWING NO.	远征花园 建初-10页
日期 DATE	2026.08

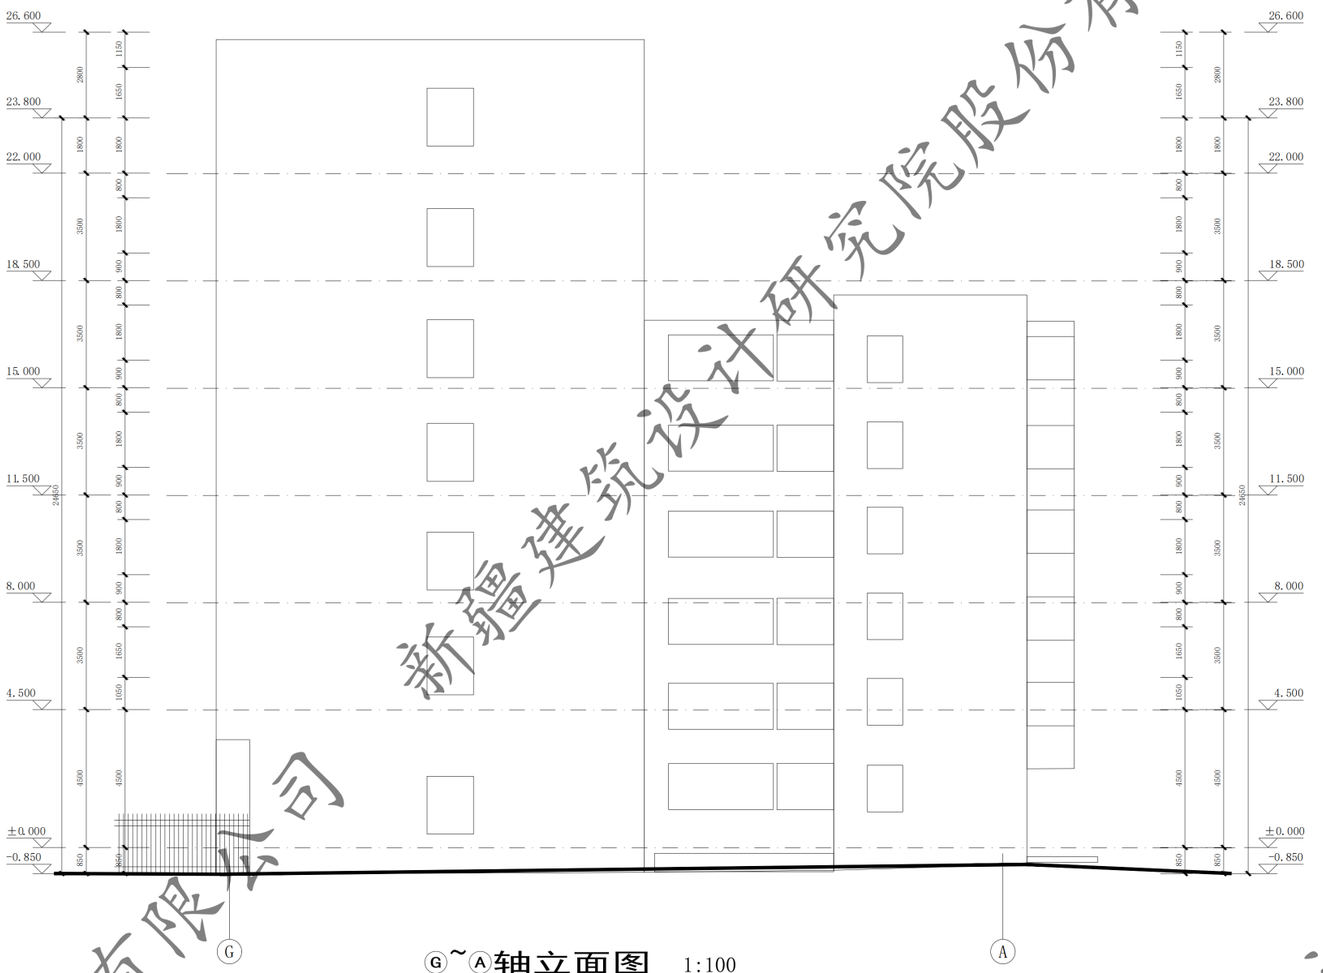

Ⓖ~Ⓐ轴立面图 1:100

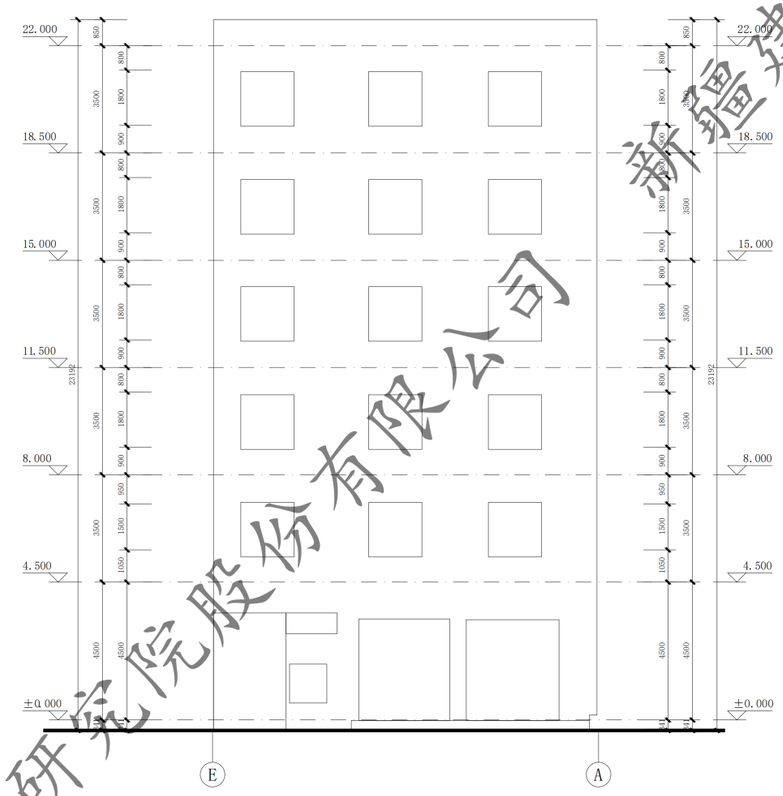

Ⓔ~Ⓐ轴立面图 1:100

XADI/QD-7.5.3.1-17 B/0

新疆建筑设计研究院股份有限公司
XINJIANG ARCHITECTURAL DESIGN INSTITUTE Co.,Ltd.

证书编号 CERTIFICATE NO. A165001822
证书级别 甲级 CERTIFICATED GRADE A

本图说明 NOTES ON DRAWING

注册师章 RE.ENGINEER SEAL

版本编号 EDITION NO.	第一版	
设计阶段 DESIGN PHASE	初步设计	
制图 DRAWN BY		陶亚军
设计 DESIGNED BY		陶亚军
专业负责 CHIEF		倪岩
电话		
校对 CHECKED BY		倪岩
审核 VERIFIED BY		
审定 APPROVED BY		
项目负责人 PROJECT MANAGER		
电话		
建设单位 CLIENT	新疆维吾尔自治区住房和建设局	
项目名称 PROJECT	克拉玛依市白碱滩区中兴路街区改造项目（三期）	
子项名称 SUBITEM	中兴路街道东片区老旧小区改造项目	
图名 DRAWING TITLE	G-A轴立面图 E-A轴立面图 远征花园56#楼	
工程编号 PROJECT NO.		
档案编号 FILE NO.		
图纸编号 DRAWING NO.	远征花园 建初-11页	
日期 DATE	2026.08	

新疆建筑设计研究院股份有限公司
证书编号:A165001822
甲级:市政行业（给水工程、排水工程、热力工程、道路工程）；建筑行业（建筑工程）；风景园林工程设计专项
有效期至2028年12月 工程设计文件专用章
新疆维吾尔自治区住房和城乡建设厅监制

新疆建筑设计研究院股份有限公司

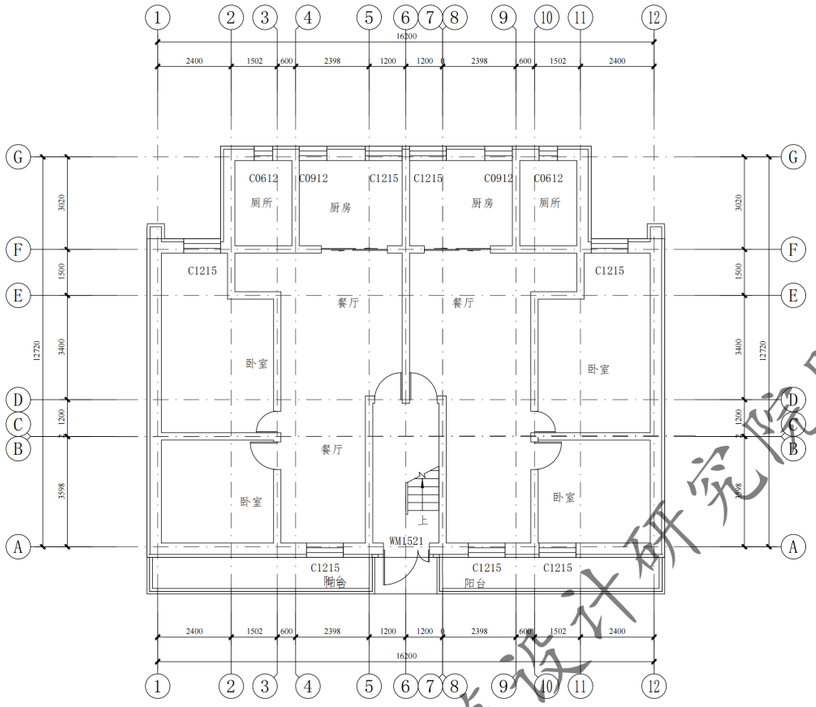

48# 一层平面图 1:100

本层建筑面积：232.95㎡
总建筑面积：1397.7㎡

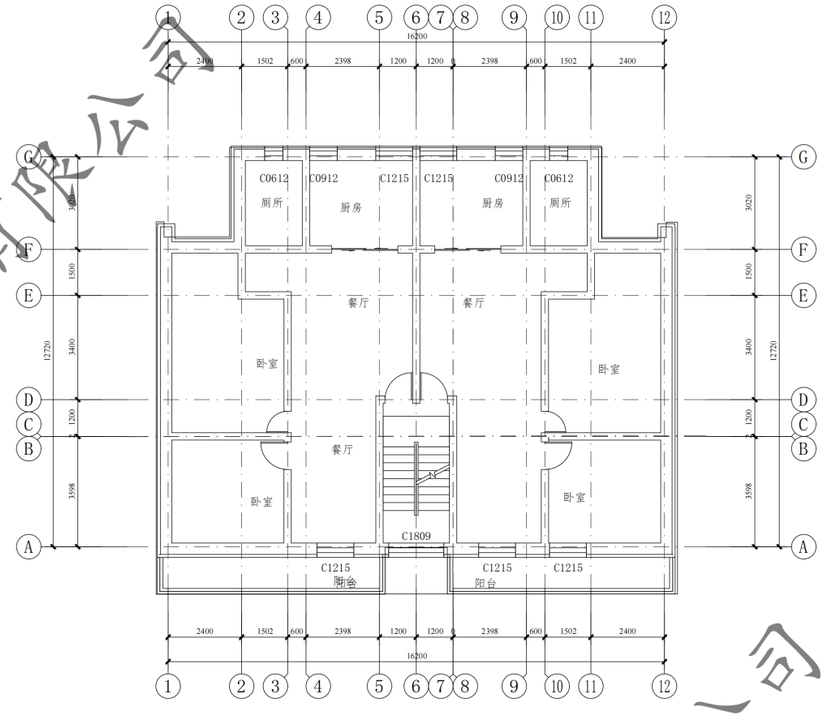

48# 标准层平面图 1:100

本层建筑面积：232.95㎡

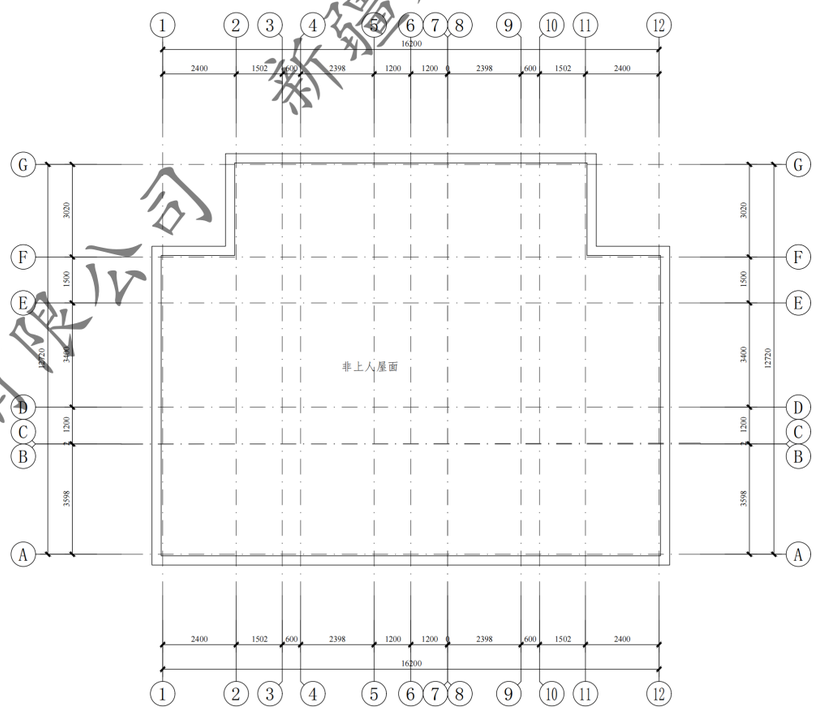

48# 屋顶层平面图 1:100

新疆建筑设计研究院股份有限公司
证书编号:A165001822 项目负责人
甲级：市政行业（给水工程、排水工程、热力工程、道路工程）；建筑行业（建筑工程）；风景园林工程设计专项
有效期至2028年12月 工程设计文件专用章
新疆维吾尔自治区住房和城乡建设厅监制

芙蓉花园

XADI/QD-7.5.3.1-17 B/0

新疆建筑设计研究院股份有限公司
XINJIANG ARCHITECTURAL DESIGN INSTITUTE Co.,Ltd.

证书编号 CERTIFICATE NO. A165001822
证书级别 甲级 CERTIFICATED GRADE A

本图说明 NOTES ON DRAWING

注册师章 RE. ENGINEER SEAL

版本编号 EDITION NO.	
设计阶段 DESIGN PHASE	初步设计
制图 DRAWN BY	
设计 DESIGNED BY	
专业负责 CHIEF	电话
校对 CHECKED BY	
审核 VERIFIED BY	
项目负责人 PROJECT MANAGER	电话
建设单位 CLIENT	克拉玛依市白碱滩区住房和建设局
项目名称 PROJECT	克拉玛依市白碱滩区老旧街区改造项目（二期）
子项名称 SUBITEM	中兴路街道东片区老旧小区改造项目
图名 DRAWING TITLE	48#楼 一层平面图 二~六层平面图 屋顶层平面图
工程编号 PROJECT NO.	
档案编号 FILE NO.	
图纸编号 DRAWING NO.	建初—01 页
日期 DATE	2026.08

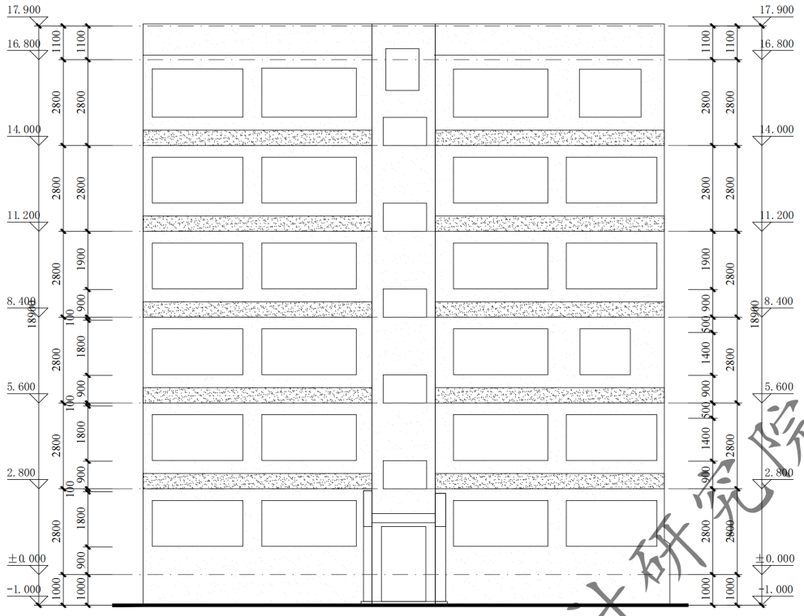

48#1~12轴立面图 1:100

注：外墙外保温施工时，如有与原施工蓝图不一致处，需恢复同原施工蓝图一致。



48#12~1轴立面图 1:100

注：外墙外保温施工时，如有与原施工蓝图不一致处，需恢复同原施工蓝图一致。

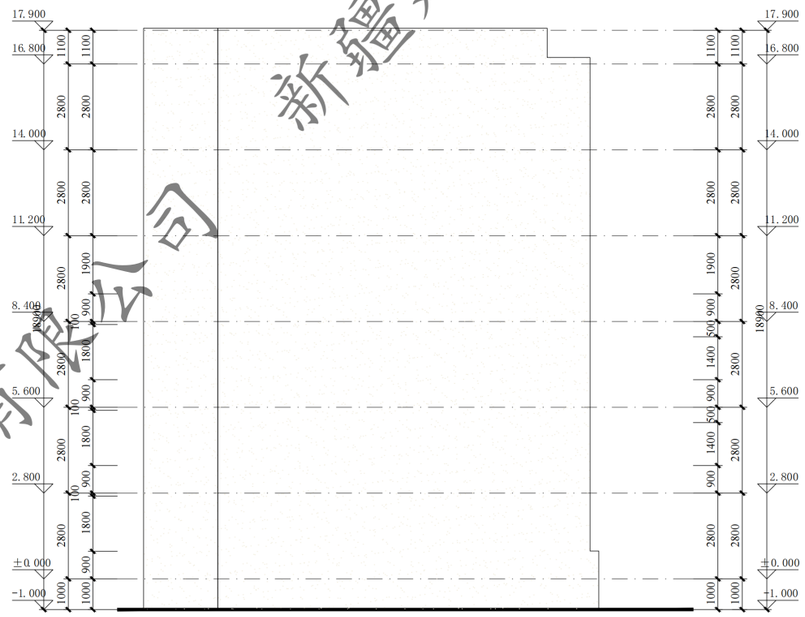

48#G~A轴立面图 1:100

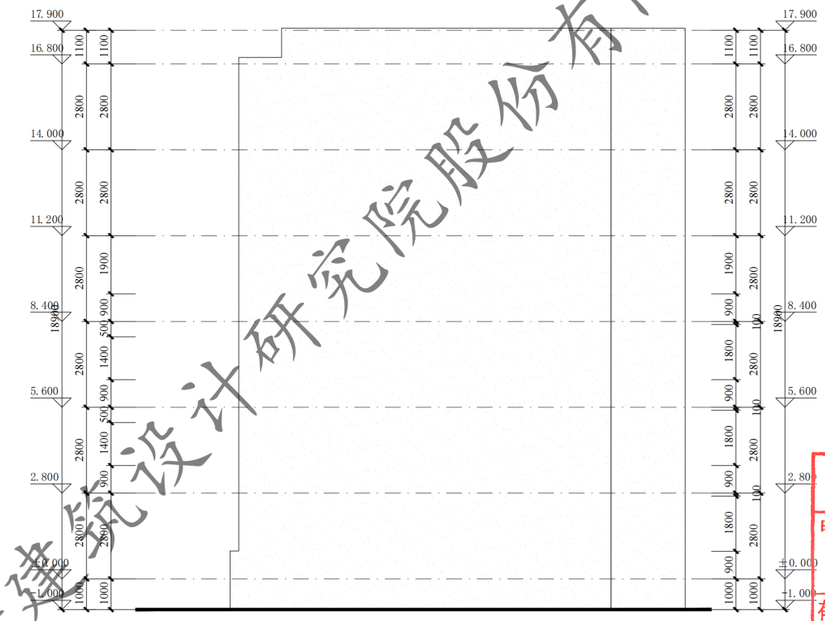

48#A~G轴立面图 1:100

新疆建筑设计研究院股份有限公司
证书编号:A165001822
甲级：市政行业（给水工程、排水工程、热力工程、道路工程）；建筑行业（建筑工程）；风景园林工程设计专项
有效期至2028年12月 工程设计文件专用章
新疆维吾尔自治区住房和城乡建设厅监制

芙蓉花园

XADI/QD-7.5.3.1-17 B/0

新疆建筑设计研究院股份有限公司
XINJIANG ARCHITECTURAL DESIGN INSTITUTE Co.,Ltd.

证书编号 CERTIFICATE NO. A165001822
证书级别 甲级 CERTIFICATED GRADE A

本图说明 NOTES ON DRAWING

注册师章 RE.ENGINEER SEAL

版本编号 EDITION NO.	
设计阶段 DESIGN PHASE	初步设计
制图 DRAWN BY	
设计 DESIGNED BY	
专业负责 CHIEF	
电话	
校对 CHECKED BY	
审核 VERIFIED BY	
项目负责人 PROJECT MANAGER	
电话	
建设单位 CLIENT	克拉玛依市白碱滩区住房和建设局
项目名称 PROJECT	克拉玛依市白碱滩区老旧街区改造项目（一期）
子项名称 SUBITEM	中兴路街道东片区老旧小区改造项目
图名 DRAWING TITLE	48#楼 1~12轴立面图 12~1轴立面图 A~G轴立面图 G~A轴立面图
工程编号 PROJECT NO.	
档案编号 FILE NO.	
图纸编号 DRAWING NO.	建初—02 页
日期 DATE	2026.08

新疆建筑设计研究院股份有限公司